




FACHADA RESIDENCIAL
ESCALA 1/50

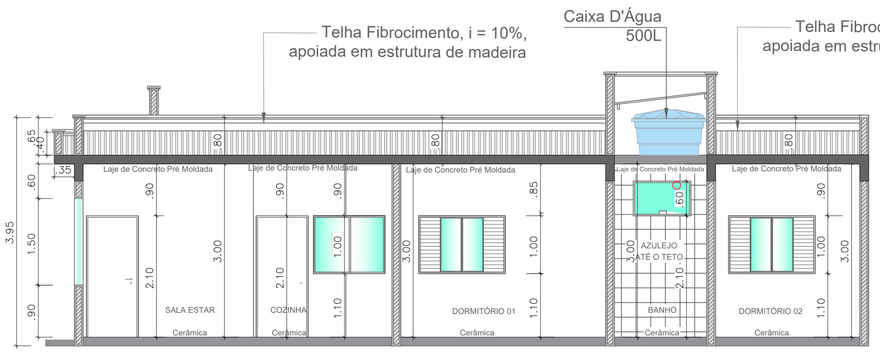

CORTE BB
ESCALA 1/50

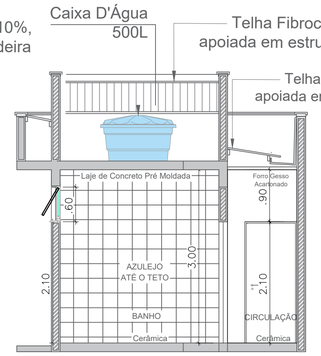

CORTE AA
ESCALA 1/50

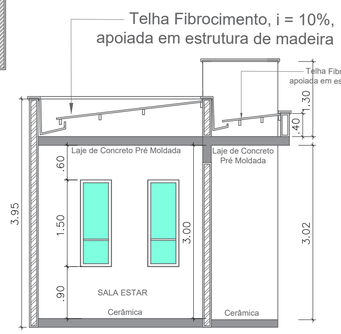


CORTE CC
ESCALA 1/50


QUADRO DE ABERTURAS									
DEPENDÊNCIAS	ÁREAS Mª	INSOL.	VENT.	ESQUADRIAS			ÁREAS TOTAL Mª		
	PISO	1/8	1 / 16	Q.	L X A	PEITORIL	Mª	INSOL.	VENT.
SALA DE TV	8,40	1,05	0,53	2	0,50 X 1,50	0,90	1,50	1,50	0,75
COZINHA	8,88	1,11	0,56	1	1,20 X 1,00	1,10	1,20	1,20	0,60
DORMITÓRIO 01	9,40	1,18	0,59	1	1,50 X 1,00	1,10	1,50	1,50	0,75
BANHO	4,24	0,53	0,27	1	1,00 X 0,60	2,10	0,60	0,60	0,30
DORMITÓRIO 02	9,25	1,16	0,58	1	1,50 X 1,00	1,10	1,50	1,50	0,75

TABELA DE ESQUADRIAS			
DEPENDÊNCIAS	JANELAS L X A	PORTAS L X A	MEDIDAS (M)
SALA DE TV	2 X 0,50 X 1,50	0,90 X 2,10	METROS
COZINHA	1 X 1,20 X 1,00	0,80 X 2,10	METROS
DORMITÓRIO 01	1 X 1,20 X 1,00	0,90 X 2,10	METROS
BANHO	1 X 1,00 X 0,60	0,90 X 2,10	METROS
DORMITÓRIO 02	1 X 1,20 X 1,00	0,90 X 2,10	METROS




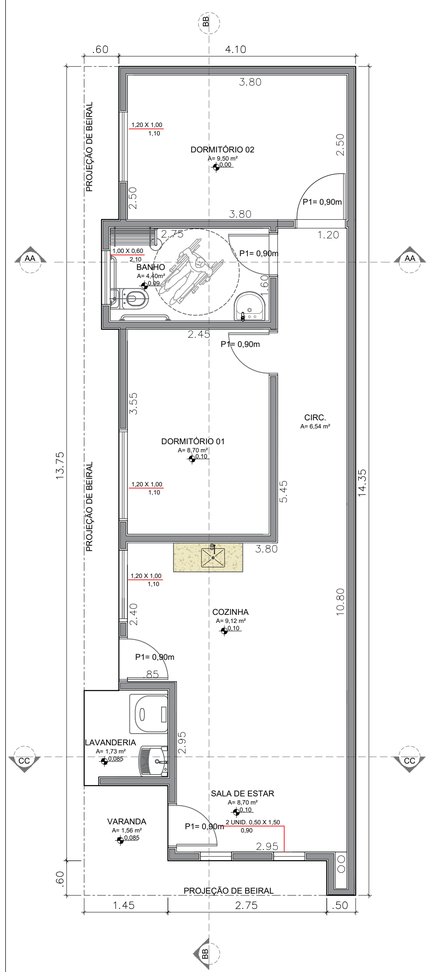


PLANTA BAIXA
ESCALA 1/50

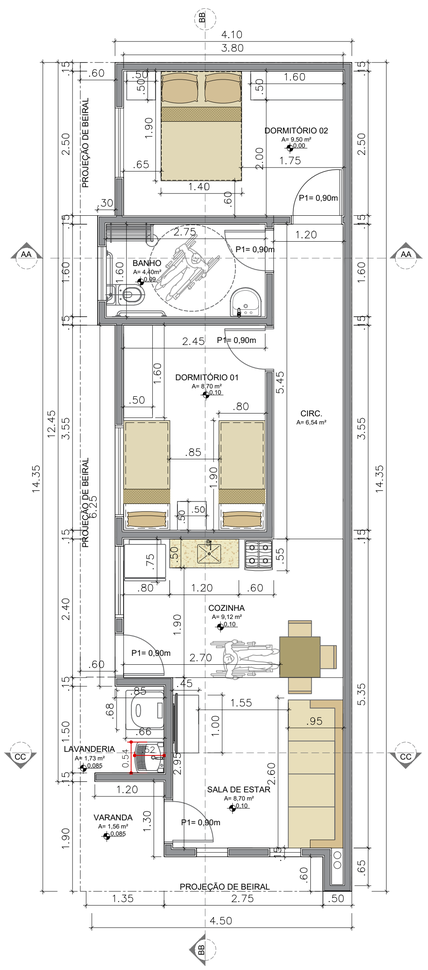

PLANTA - LAYOUT
ESCALA 1/50

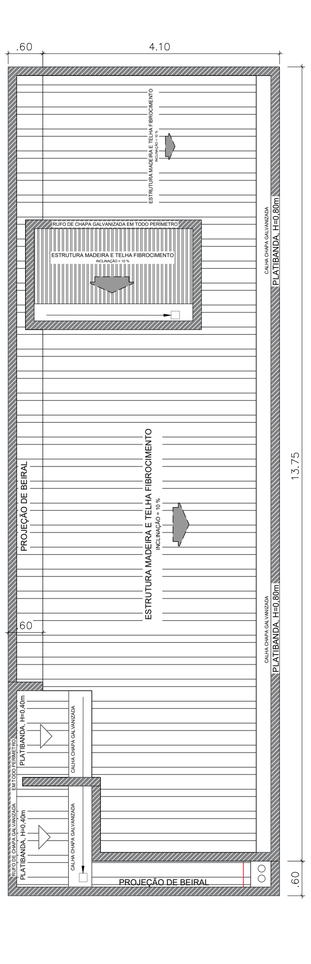

PLANTA DE COBERTURA
ESCALA 1/50

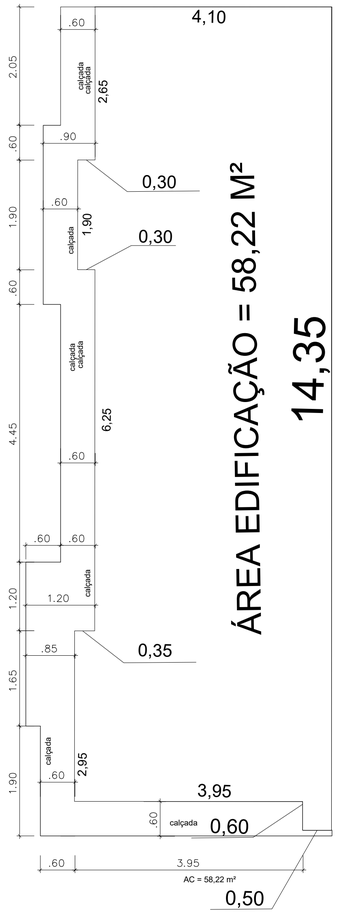

CALÇAMENTO - UH
ESCALA 1/50

NOTA: 2 UH DESTINADAS A PCD (LOTES 03 E 04)
2 UH DESTINADAS A IDOSOS (LOTES 23 E 24)

SALA DE ESTAR	ACABAMENTOS	DETALHE DOS ACABAMENTOS
	PISO	PISO CERÂMICO - REVESTIMENTO CERÂMICO PARA PISO COM PLACAS TIPO ESMALTADA DE DIMENSÕES 35X35 CM APLICADA EM AMBIENTES DE ÁREA ENTRE 5 E 10 M2. AF_02/2023_PE
	RODAPÉ	RODAPÉ CERÂMICO DE 7CM DE ALTURA COM PLACAS TIPO ESMALTADA DE DIMENSÕES 35X35CM AF_02/2023
	PAREDE	*CHAPISCO APLICADO EM ALVENARIAS E ESTRUTURAS DE CONCRETO INTERNAS, COM COLHER DE PEDREIRO. ARGAMASSA TRAÇO 1:3 COM PREPARO EM BETONEIRA 400 L. AF_10/2022 *MASSA ÚNICA, EM ARGAMASSA TRAÇO 1:2:8, PREPARO MECÂNICO, APLICADA MANUALMENTE EM PANOS DE FACHADA COM E SEM PRESENÇA DE VÃOS, ESPESSURA DE 25 MM, ACESSO POR ANDAIME. AF_06/2022 *PINTURA LÁTEX ACRÍLICA STANDARD, APLICAÇÃO MANUAL EM PAREDES, DUAS DEMÃOS. AF_04/2023
	TETO	*REVESTIMENTO CERÂMICO PARA PAREDES INTERNAS COM PLACAS TIPO ESMALTADA DE DIMENSÕES 20X20 CM APLICADAS A MEIA ALTURA DAS PAREDES. AF_01/2023_PE – ALTURA ATÉ 1,50M. *APLICAÇÃO MANUAL DE SELADOR DESEMPENADO (SEM TALISCAS) EM TETO DE AMBIENTES DE ÁREA MAIOR QUE 10MP EXPRESSIVA DE 1 DEMÃO. AF_04/2023 *FUNDO SELADOR ACRÍLICO, APLICAÇÃO MANUAL EM TETO, UMA DEMÃO. AF_04/2023 *PINTURA LÁTEX ACRÍLICA STANDARD, APLICAÇÃO MANUAL EM TETO, DUAS DEMÃOS. AF_04/2023
COZINHA	ACABAMENTOS	DETALHES
	PISO	PISO CERÂMICO - REVESTIMENTO CERÂMICO PARA PISO COM PLACAS TIPO ESMALTADA DE DIMENSÕES 35X35 CM APLICADA EM AMBIENTES DE ÁREA ENTRE 5 E 10 M2. AF_02/2023_PE
	RODAPÉ	RODAPÉ CERÂMICO DE 7CM DE ALTURA COM PLACAS TIPO ESMALTADA DE DIMENSÕES 35X35CM AF_02/2023
	PAREDE	*CHAPISCO APLICADO EM ALVENARIAS E ESTRUTURAS DE CONCRETO INTERNAS, COM COLHER DE PEDREIRO. ARGAMASSA TRAÇO 1:3 COM PREPARO EM BETONEIRA 400 L. AF_10/2022 *MASSA ÚNICA, EM ARGAMASSA TRAÇO 1:2:8, PREPARO MECÂNICO, APLICADA MANUALMENTE EM PAREDES INTERNAS DE AMBIENTES COM ÁREA ENTRE 5M² E 10M², E 1 VÃO, COM TALISCAS. AF_03/2024 *PINTURA LÁTEX ACRÍLICA STANDARD, APLICAÇÃO MANUAL EM PAREDES, DUAS DEMÃOS. AF_04/2023
	TETO	*REVESTIMENTO CERÂMICO PARA PAREDES INTERNAS COM PLACAS TIPO ESMALTADA DE DIMENSÕES 20X20 CM APLICADAS A MEIA ALTURA DAS PAREDES. AF_01/2023_PE – ALTURA ATÉ 1,50M. *APLICAÇÃO MANUAL DE SELADOR DESEMPENADO (SEM TALISCAS) EM TETO DE AMBIENTES DE ÁREA MAIOR QUE 10MP EXPRESSIVA DE 1 DEMÃO. AF_04/2023 *FUNDO SELADOR ACRÍLICO, APLICAÇÃO MANUAL EM TETO, UMA DEMÃO. AF_04/2023 *PINTURA LÁTEX ACRÍLICA STANDARD, APLICAÇÃO MANUAL EM TETO, DUAS DEMÃOS. AF_04/2023
BANHO	ACABAMENTOS	DETALHES
	PISO	PISO CERÂMICO - REVESTIMENTO CERÂMICO PARA PISO COM PLACAS TIPO ESMALTADA DE DIMENSÕES 35X35 CM APLICADA EM AMBIENTES DE ÁREA ENTRE 5 E 10 M2. AF_02/2023_PE
	RODAPÉ	RODAPÉ CERÂMICO DE 7CM DE ALTURA COM PLACAS TIPO ESMALTADA DE DIMENSÕES 35X35CM AF_02/2023
	PAREDE	REVESTIMENTO CERÂMICO PARA PAREDES INTERNAS COM PLACAS TIPO ESMALTADA DE DIMENSÕES 20X20 CM APLICADAS A MEIA ALTURA DAS PAREDES. AF_01/2023_PE – ALTURA ATÉ 1,50M.
	TETO	*APLICAÇÃO MANUAL DE SELADOR DESEMPENADO (SEM TALISCAS) EM TETO DE AMBIENTES DE ÁREA MAIOR QUE 10MP EXPRESSIVA DE 1 DEMÃO. AF_04/2023 *FUNDO SELADOR ACRÍLICO, APLICAÇÃO MANUAL EM TETO, UMA DEMÃO. AF_04/2023 *PINTURA LÁTEX ACRÍLICA STANDARD, APLICAÇÃO MANUAL EM TETO, DUAS DEMÃOS. AF_04/2023
DORMITÓRIO 01	ACABAMENTOS	DETALHE DOS ACABAMENTOS
	PISO	PISO CERÂMICO - REVESTIMENTO CERÂMICO PARA PISO COM PLACAS TIPO ESMALTADA DE DIMENSÕES 35X35 CM APLICADA EM AMBIENTES DE ÁREA ENTRE 5 E 10 M2. AF_02/2023_PE
	RODAPÉ	RODAPÉ CERÂMICO DE 7CM DE ALTURA COM PLACAS TIPO ESMALTADA DE DIMENSÕES 35X35CM AF_02/2023
	PAREDE	*CHAPISCO APLICADO EM ALVENARIAS E ESTRUTURAS DE CONCRETO INTERNAS, COM COLHER DE PEDREIRO. ARGAMASSA TRAÇO 1:3 COM PREPARO EM BETONEIRA 400 L. AF_10/2022 *MASSA ÚNICA, EM ARGAMASSA TRAÇO 1:2:8, PREPARO MECÂNICO, APLICADA MANUALMENTE EM PAREDES INTERNAS DE AMBIENTES COM ÁREA ENTRE 5M² E 10M², E 1 VÃO, COM TALISCAS. AF_03/2024 *PINTURA LÁTEX ACRÍLICA STANDARD, APLICAÇÃO MANUAL EM PAREDES, DUAS DEMÃOS. AF_04/2023
	TETO	*APLICAÇÃO MANUAL DE SELADOR DESEMPENADO (SEM TALISCAS) EM TETO DE AMBIENTES DE ÁREA MAIOR QUE 10MP EXPRESSIVA DE 1 DEMÃO. AF_04/2023 *FUNDO SELADOR ACRÍLICO, APLICAÇÃO MANUAL EM TETO, UMA DEMÃO. AF_04/2023 *PINTURA LÁTEX ACRÍLICA STANDARD, APLICAÇÃO MANUAL EM TETO, DUAS DEMÃOS. AF_04/2023
DORMITÓRIO 02	ACABAMENTOS	DETALHE DOS ACABAMENTOS
	PISO	PISO CERÂMICO - REVESTIMENTO CERÂMICO PARA PISO COM PLACAS TIPO ESMALTADA DE DIMENSÕES 35X35 CM APLICADA EM AMBIENTES DE ÁREA ENTRE 5 E 10 M2. AF_02/2023_PE
	RODAPÉ	RODAPÉ CERÂMICO DE 7CM DE ALTURA COM PLACAS TIPO ESMALTADA DE DIMENSÕES 35X35CM AF_02/2023
	PAREDE	*CHAPISCO APLICADO EM ALVENARIAS E ESTRUTURAS DE CONCRETO INTERNAS, COM COLHER DE PEDREIRO. ARGAMASSA TRAÇO 1:3 COM PREPARO EM BETONEIRA 400 L. AF_10/2022 *MASSA ÚNICA, EM ARGAMASSA TRAÇO 1:2:8, PREPARO MECÂNICO, APLICADA MANUALMENTE EM PAREDES INTERNAS DE AMBIENTES COM ÁREA ENTRE 5M² E 10M², E 1 VÃO, COM TALISCAS. AF_03/2024 *PINTURA LÁTEX ACRÍLICA STANDARD, APLICAÇÃO MANUAL EM PAREDES, DUAS DEMÃOS. AF_04/2023
	TETO	*APLICAÇÃO MANUAL DE SELADOR DESEMPENADO (SEM TALISCAS) EM TETO DE AMBIENTES DE ÁREA MAIOR QUE 10MP EXPRESSIVA DE 1 DEMÃO. AF_04/2023 *FUNDO SELADOR ACRÍLICO, APLICAÇÃO MANUAL EM TETO, UMA DEMÃO. AF_04/2023 *PINTURA LÁTEX ACRÍLICA STANDARD, APLICAÇÃO MANUAL EM TETO, DUAS DEMÃOS. AF_04/2023
LAVANDERIA	ACABAMENTOS	DETALHES
	PISO	PISO CERÂMICO - REVESTIMENTO CERÂMICO PARA PISO COM PLACAS TIPO ESMALTADA DE DIMENSÕES 35X35 CM APLICADA EM AMBIENTES DE ÁREA ENTRE 5 E 10 M2. AF_02/2023_PE
	RODAPÉ	RODAPÉ CERÂMICO DE 7CM DE ALTURA COM PLACAS TIPO ESMALTADA DE DIMENSÕES 35X35CM AF_02/2023
	PAREDE	*CHAPISCO APLICADO EM ALVENARIA E ESTRUTURAS DE CONCRETO DE FACHADA, COM EQUIPAMENTO DE PROJEÇÃO. ARGAMASSA TRAÇO 1:3 COM PREPARO EM BETONEIRA 400 L. AF_10/2022 "EMBOÇO OU MASSA ÚNICA EM ARGAMASSA TRAÇO 1:2:8, PREPARO MECÂNICA COM BETONEIRA 400 L, APLICADA MANUALMENTE EM PANOS DE FACHADA COM E SEM PRESENÇA DE VÃOS, ESPESSURA DE 25 MM, ACESSO POR ANDAIME. AF_06/2022
	TETO	*REVESTIMENTO CERÂMICO PARA PAREDES INTERNAS COM PLACAS TIPO ESMALTADA DE DIMENSÕES 20X20 CM APLICADAS A MEIA ALTURA DAS PAREDES. AF_01/2023_PE – ALTURA ATÉ 1,50M. *APLICAÇÃO MANUAL DE SELADOR DESEMPENADO (SEM TALISCAS) EM TETO DE AMBIENTES DE ÁREA MAIOR QUE 10MP EXPRESSIVA DE 1 DEMÃO. AF_04/2023 *FUNDO SELADOR ACRÍLICO, APLICAÇÃO MANUAL EM TETO, UMA DEMÃO. AF_04/2023 *PINTURA LÁTEX ACRÍLICA STANDARD, APLICAÇÃO MANUAL EM TETO, DUAS DEMÃOS. AF_04/2023
VARANDA	ACABAMENTOS	DETALHES
	PISO	PISO CERÂMICO - REVESTIMENTO CERÂMICO PARA PISO COM PLACAS TIPO ESMALTADA DE DIMENSÕES 35X35 CM APLICADA EM AMBIENTES DE ÁREA ENTRE 5 E 10 M2. AF_02/2023_PE
	RODAPÉ	RODAPÉ CERÂMICO DE 7CM DE ALTURA COM PLACAS TIPO ESMALTADA DE DIMENSÕES 35X35CM AF_02/2023
	PAREDE	*CHAPISCO APLICADO EM ALVENARIA E ESTRUTURAS DE CONCRETO DE FACHADA, COM EQUIPAMENTO DE PROJEÇÃO. ARGAMASSA TRAÇO 1:3 COM PREPARO EM BETONEIRA 400 L. AF_10/2022 "EMBOÇO OU MASSA ÚNICA EM ARGAMASSA TRAÇO 1:2:8, PREPARO MECÂNICA COM BETONEIRA 400 L, APLICADA MANUALMENTE EM PANOS DE FACHADA COM E SEM PRESENÇA DE VÃOS, ESPESSURA DE 25 MM, ACESSO POR ANDAIME. AF_06/2022
	TETO	*REVESTIMENTO CERÂMICO PARA PAREDES INTERNAS COM PLACAS TIPO ESMALTADA DE DIMENSÕES 20X20 CM APLICADAS A MEIA ALTURA DAS PAREDES. AF_01/2023_PE – ALTURA ATÉ 1,50M. *APLICAÇÃO MANUAL DE SELADOR DESEMPENADO (SEM TALISCAS) EM TETO DE AMBIENTES DE ÁREA MAIOR QUE 10MP EXPRESSIVA DE 1 DEMÃO. AF_04/2023 *FUNDO SELADOR ACRÍLICO, APLICAÇÃO MANUAL EM TETO, UMA DEMÃO. AF_04/2023 *PINTURA LÁTEX ACRÍLICA STANDARD, APLICAÇÃO MANUAL EM TETO, DUAS DEMÃOS. AF_04/2023
ÁREA EXTERNA	ACABAMENTOS	DETALHES
	PISO	*EXECUÇÃO MECÂNICA DE SOLO PARA EXECUÇÃO DE RADIER, PISO DE CONCRETO OU LAJE SOBRE SOLO, COM COMPACTADOR DE SOLOS TIPO PLACA VIBRATÓRIA. AF_06/2021EXECUÇÃO DE PASSEIO (CALÇADA) OU PISO DE CONCRETO MOLHADO IN LOCO, FEITO EM OBRA, ACABAMENTO CONVENCIONAL, NÃO ARMADO. AF_08/2022
	FACHADAFOSSOS, PROJEÇÕES E DETALHES	*CHAPISCO APLICADO EM ALVENARIA E ESTRUTURAS DE CONCRETO DE FACHADA, COM EQUIPAMENTO DE PROJEÇÃO. ARGAMASSA TRAÇO 1:3 COM PREPARO EM BETONEIRA 400 L. AF_10/2022 "EMBOÇO OU MASSA ÚNICA EM ARGAMASSA TRAÇO 1:2:8, PREPARO MECÂNICA COM BETONEIRA 400 L, APLICADA MANUALMENTE EM PANOS DE FACHADA COM E SEM PRESENÇA DE VÃOS, ESPESSURA DE 25 MM, ACESSO POR ANDAIME. AF_06/2022

PROJETO COMPLETO	FOLHA 05/09
CONSTRUÇÃO DE PRÉDIO RESIDENCIAL TÉRREO	DATA:
PROPRIETÁRIO(A): PREFEITURA MUNICIPAL DE NOVO HORIZONTE	PROJETO:
	MEDIDAS: METROS
PROJETO ARQUITETÔNICO	ESCALAS: IND. NO PROJETO
	PROPRIETÁRIO: FABIANO DE MELLO BELENTANI PREFEITO MUNICIPAL – PREFEITURA MUNICIPAL DE NOVO HORIZONTE
Nº. DE MATRÍCULA:	
Nº. DE CADASTRO DA PREFEITURA MUNICIPAL: SEM CADASTRO MUNICIPAL	
	RESPONSÁVEL TÉCNICO: Renan Gomes Pereira, Engenheiro Civil, CREA SP 05071028192
LOCALIZAÇÃO: VILA MARIANA (SEM ESCALA)	Prefeitura Municipal de Novo Horizonte, PRAÇA DR. EUCLYDES CARDOSO CASTILHO, 185 – CENTRO – Novo Horizonte – SP – CNPJ Nº 45.152.139/0001-99
APROVAÇÃO:	