


PLANTA BAIXA - UNIDADE HABITACIONAL
ADAPTADA - CALÇADA DE LIGAÇÃO

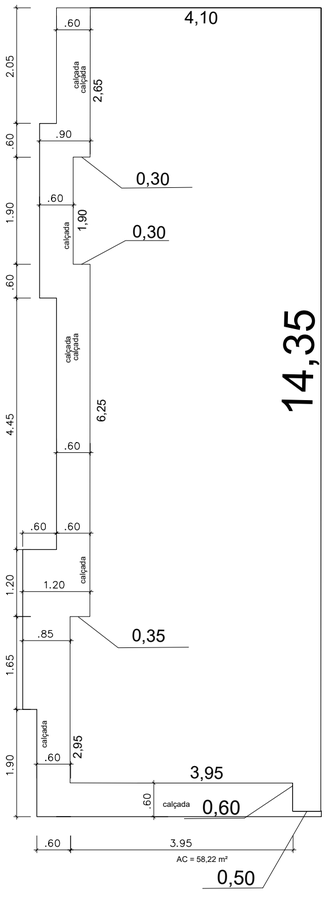

ESCALA 1/100

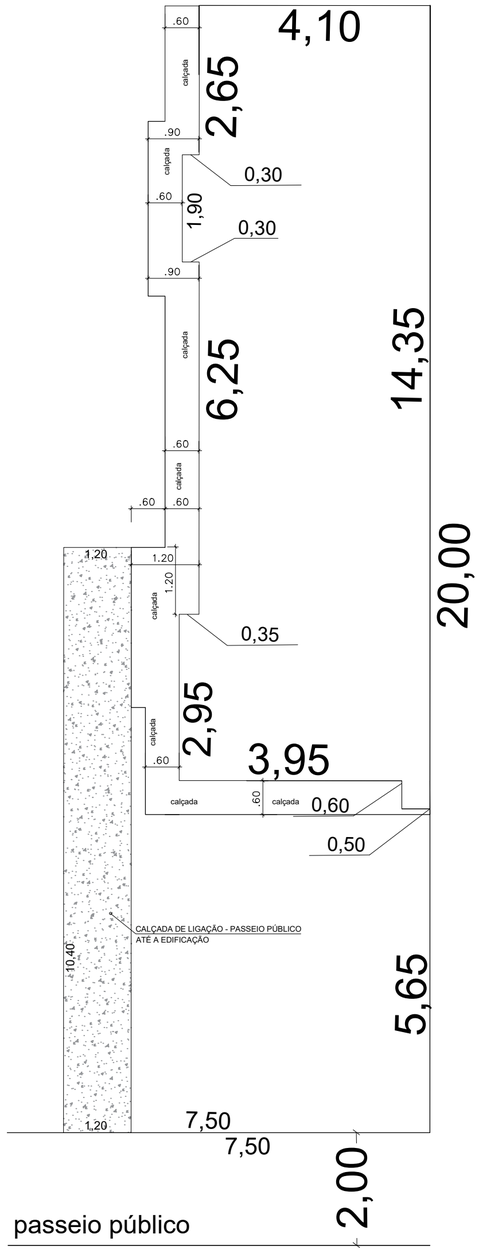

ESCALA 1/100

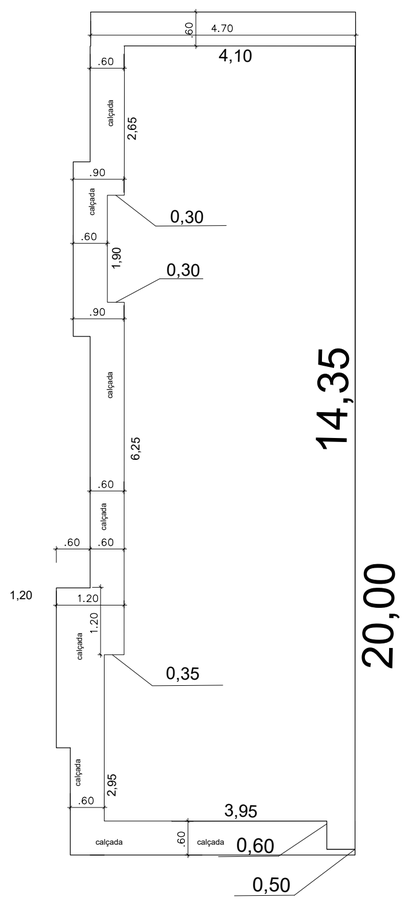

ESCALA 1/100

CALÇAMENTO

COMPACTAÇÃO MECÂNICA DE SOLO PARA EXECUÇÃO DE RADIER, PISO DE CONCRETO OU LAJE SOBRE SOLO, COM COMPACTADOR DE SOLOS TIPO PLACA VIBRATÓRIA. AF_09/2021

EXECUÇÃO DE PASSEIO (CALÇADA) OU PISO DE CONCRETO COM CONCRETO MOLDADO IN LOCO, FEITO EM OBRA, ACABAMENTO CONVENCIONAL, NÃO ARMADO. AF_08/2022

PROJETO COMPLETO	FOLHA 09/09
CONSTRUÇÃO DE PRÉDIO RESIDENCIAL TÉRREO	DATA: Novembro de 2.025
PROPRIETÁRIO(A): PREFEITURA MUNICIPAL DE NOVO HORIZONTE	PROJETO: Renan Gomes Pereira
Quadra S (Rua Vicente Zacchi), Quadra O (Rua Valdemar Cardoso), Quadra M (Rua Valdemar Cardoso) e Sistema de Lazer (Rua João Renato Vieira da Silva) – Jardim Mariana – Novo Horizonte/SP	MEDIDAS: METROS
SITUAÇÃO - CALÇAMENTO	ESCALAS: IND. NO PROJETO

DO TERRENOS 7.131,94m²

DA ÁREA EDIFICADA (40 UNIDADES) 2.150,80m²
DA ÁREA EDIFICADA (INDIVIDUAL) 53,77 m²

TAXA DE OCUPAÇÃO 30,15 %

PROPRIETÁRIO:

FABIANO DE MELLO BELENTANI
PREFEITO MUNICIPAL
PREFEITURA MUNICIPAL DE NOVO HORIZONTE


Nº. DE MATRÍCULA:
48.486, 34.401, 48.484 e 48.481 CRI Novo Horizonte SP

Nº. DE CADASTRO DA PREFEITURA MUNICIPAL:
SEM CADASTRO MUNICIPAL

Nº. DA ART: 2620251971348

RESPONSÁVEL TÉCNICO:

Renan Gomes Pereira
Engenheiro Civil
CREA SP 05071028192

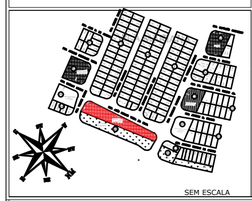

Prefeitura Municipal de Novo Horizonte
PRAÇA DR. EUCLYDES CARDOSO CASTILHO, 185 – CENTRO
– Novo Horizonte – SP –
CNPJ Nº 45.152.139/0001-99

APROVAÇÃO: