

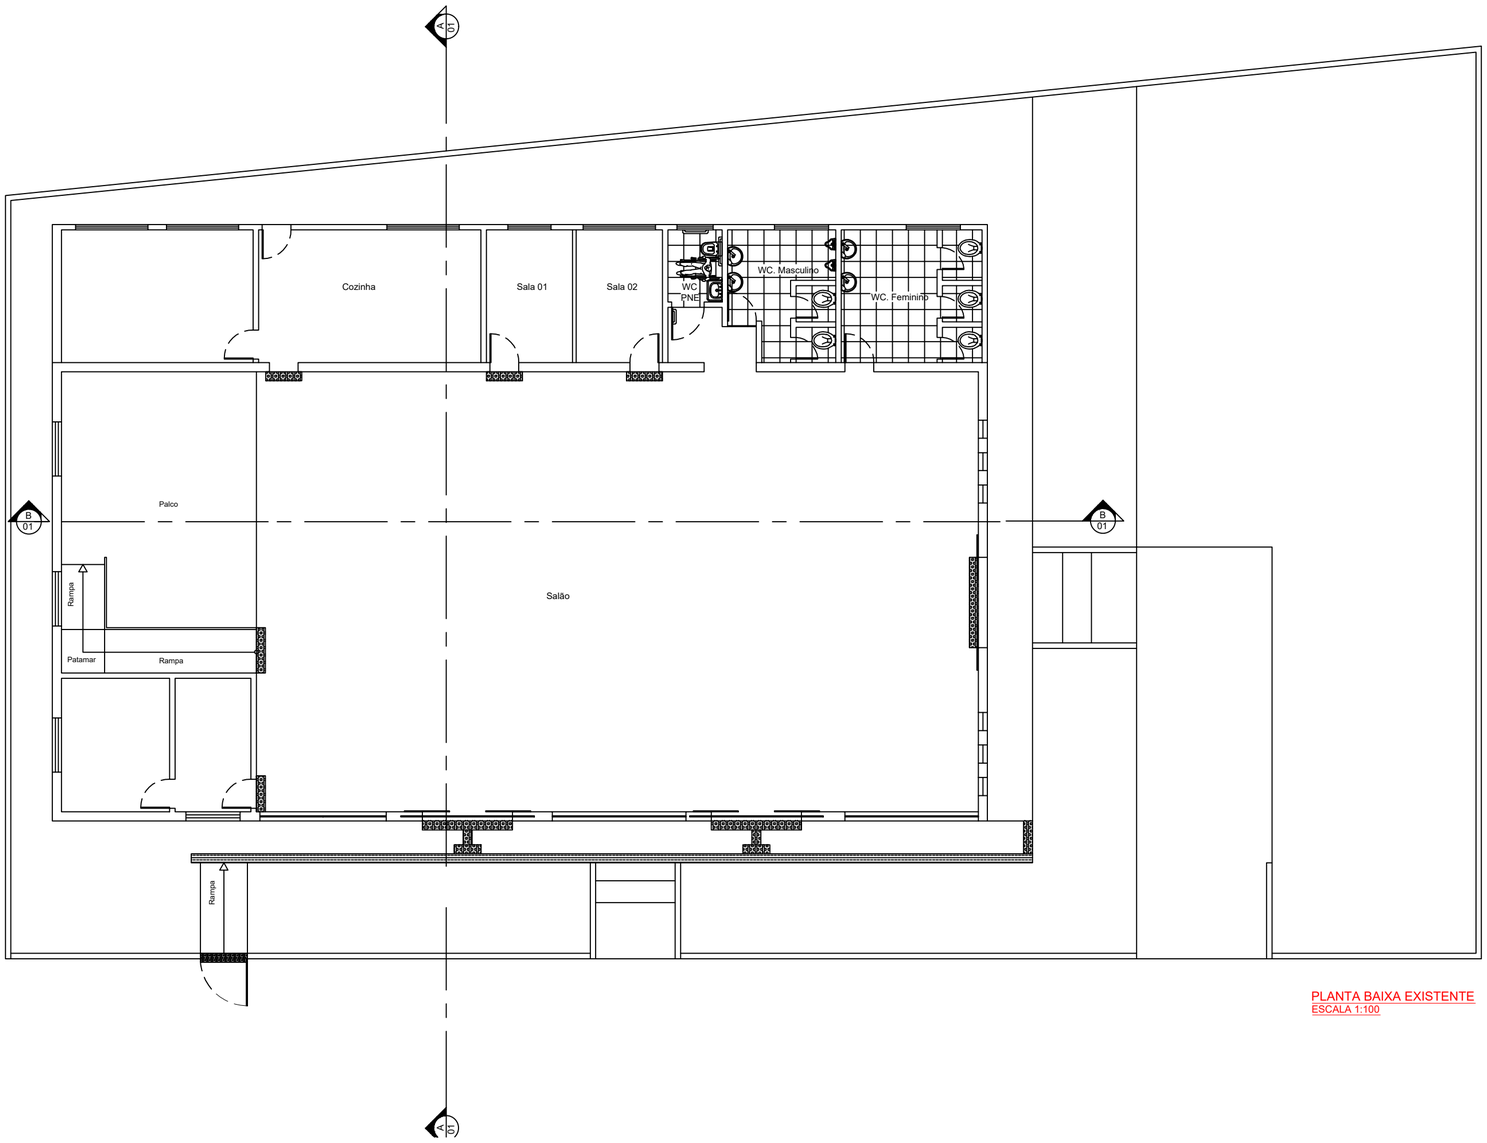


PLANTA BAIXA EXISTENTE
ESCALA 1:100

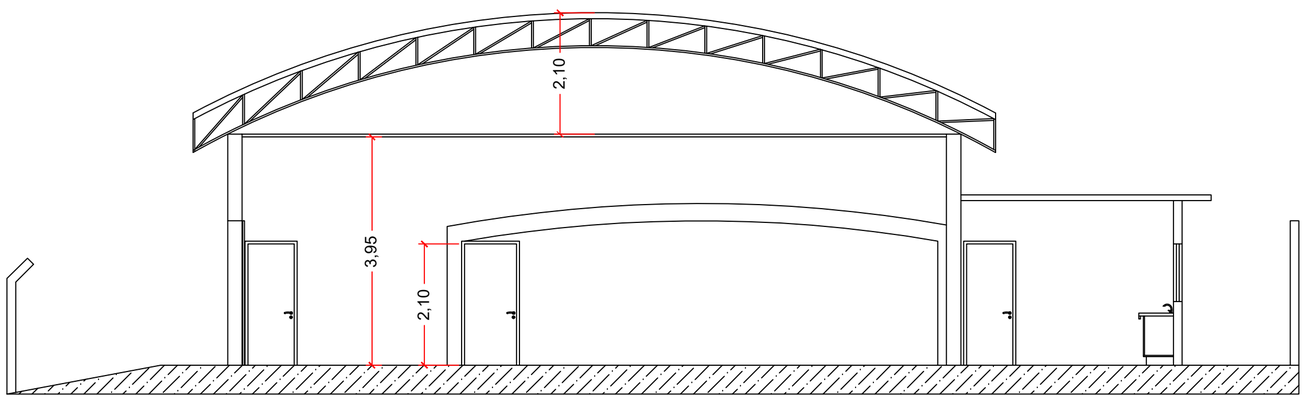

CORTE AA
ESCALA 1:75

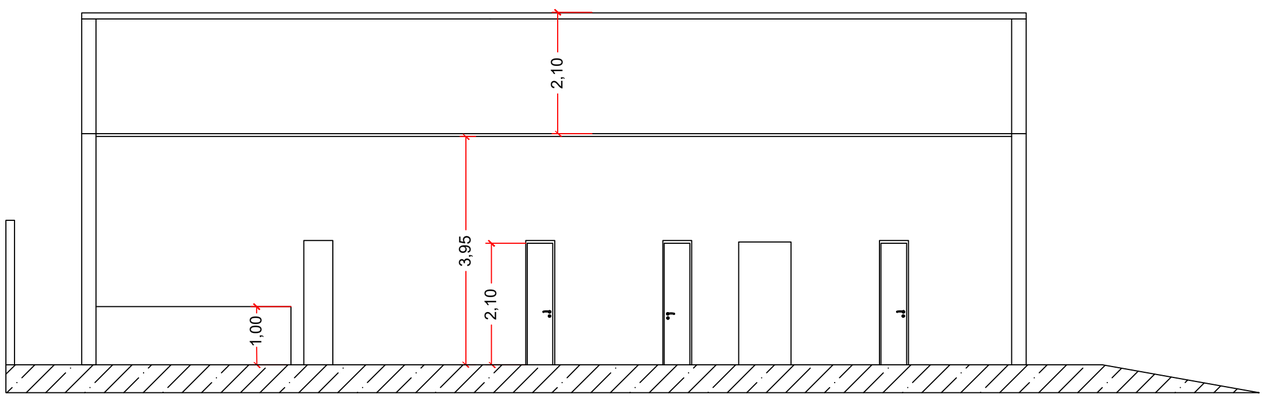

CORTE BB
ESCALA 1:75

QUADRO DE ÁREAS

ÁREA TERRENO.....962,29m²
ÁREA CONSTRUIDA.....429,00m²
ÁREA A REFORMAR 429,00m²
ÁREA LIVRE.....533,29m²
TAXA DE OCUPAÇÃO.....44,58%

PROJETO EXECUTIVO.

F01/03

FOLHA
LAYOUT EXISTENTE

OBRA
CRAS IV CENTENÁRIO

PROPRIETÁRIO	CPF / CNPJ
APARECIDO FERRARI	019.969.658/67

ENDEREÇO
PRAÇA JOSÉ ZANARDI Nº285 MATÃO SP CEP.:15990425

EMPRESA RESPONSÁVEL	CNPJ
ML CONSTRUCOES LTDA	18.481.300/0001-03

AUTOR DO PROJETO	DATA
ENG. GUILHERME SILVA CREA 5070337267	24.10.2024

ML CONSTRUÇÕES

Tel.: (16) 99714-6916
(16) 99106-1289
Email:marcosconstrutorml@outlook.com
g2engenharia@outlook.com

gov.br Documento assinado digitalmente
GUILHERME EVANGELISTA DA SILVA
Data: 22/03/2025 09:03:46-0300
Verifique em https://validar.iti.gov.br

ASS - ENG. GUILHERME SILVA CREA 5070337267