

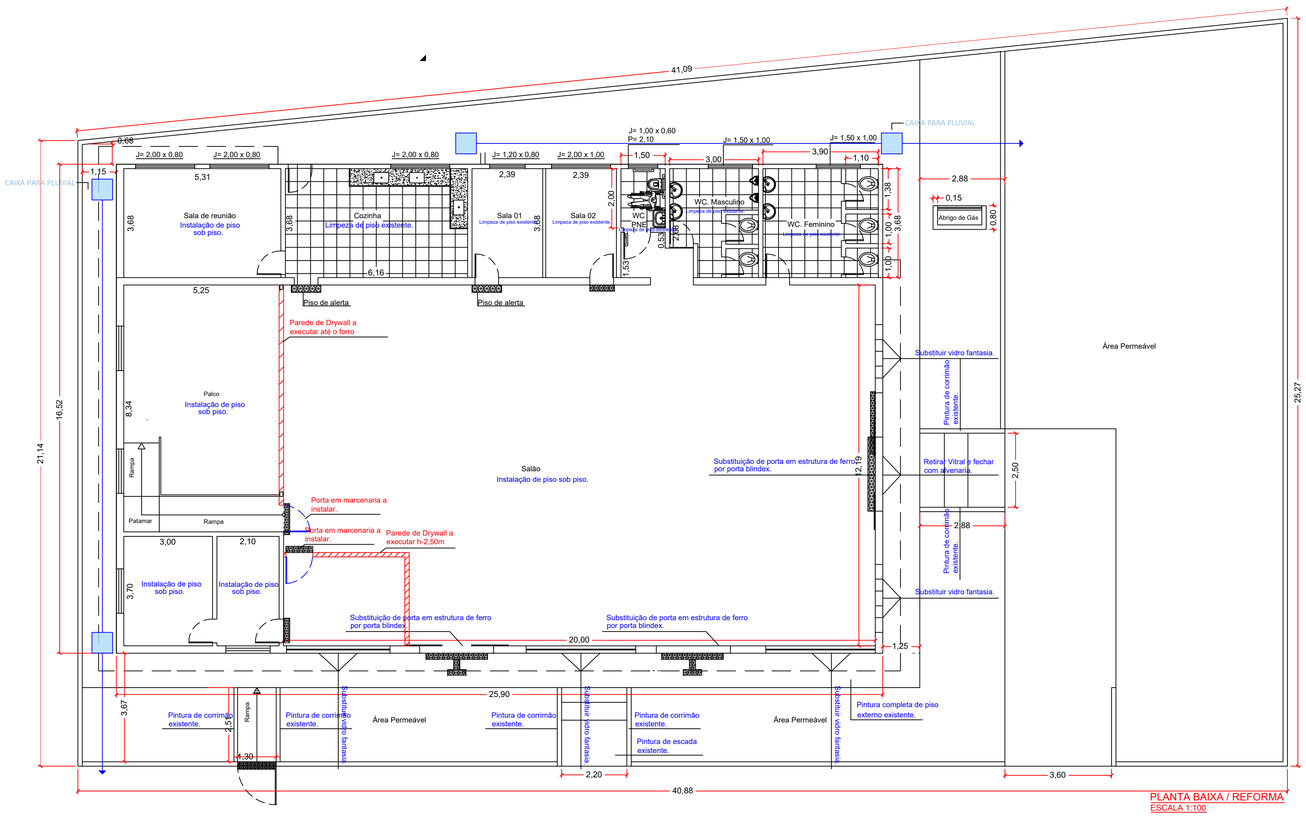



PLANTA BAIXA / REFORMA
ESCALA 1:100

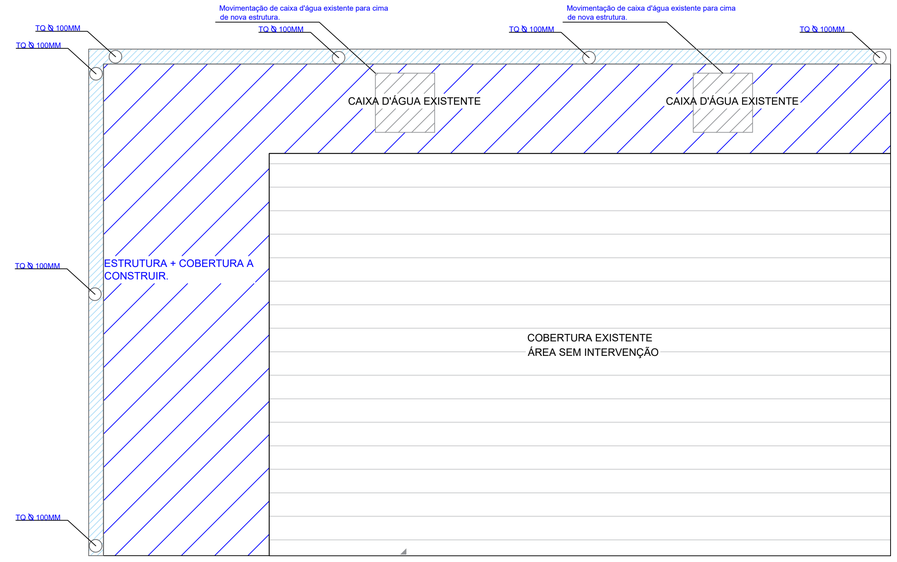


PLANTA DE COBERTURA
ESCALA 1:100

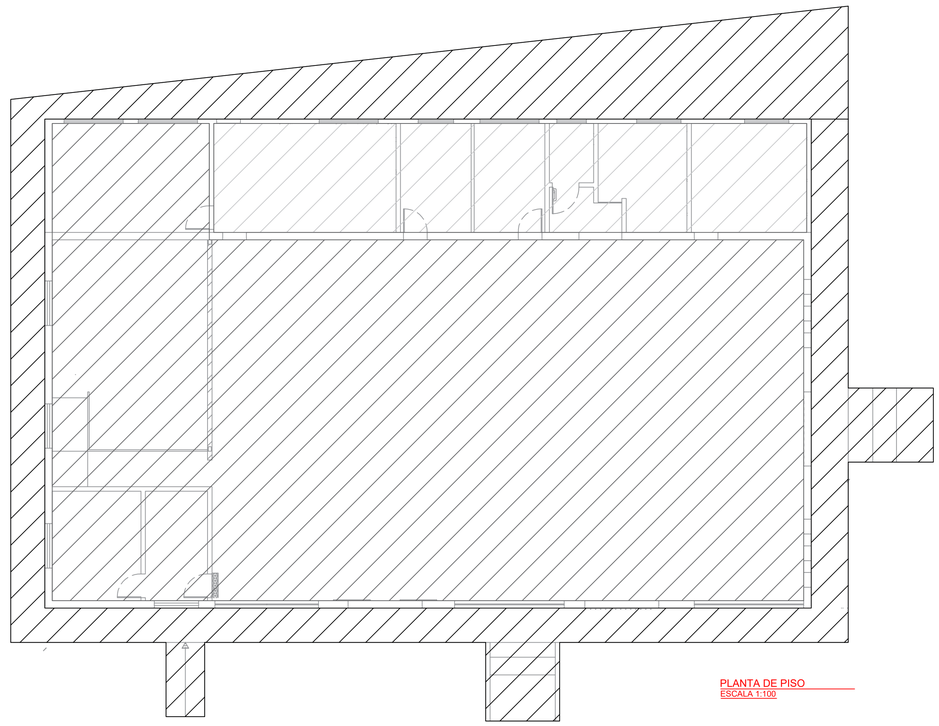


PLANTA DE PISO
ESCALA 1:100

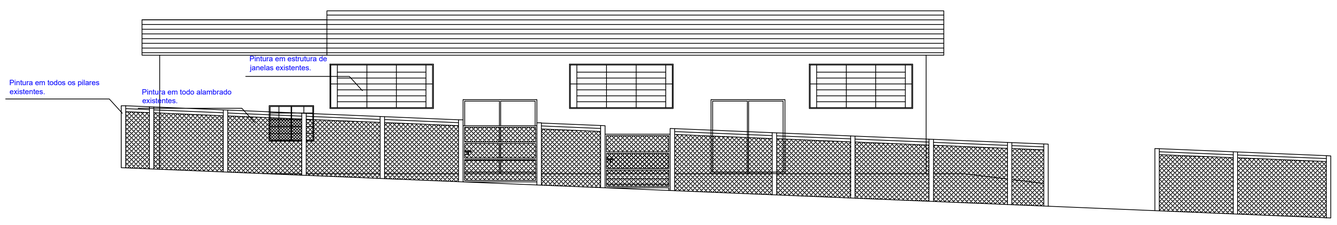

FACHADA PRINCIPAL
ESCALA 1:100

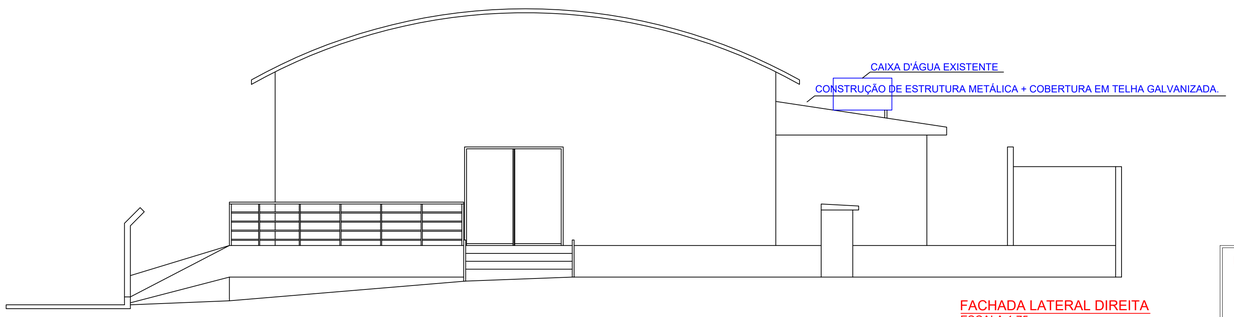

FACHADA LATERAL DIREITA
ESCALA 1:75

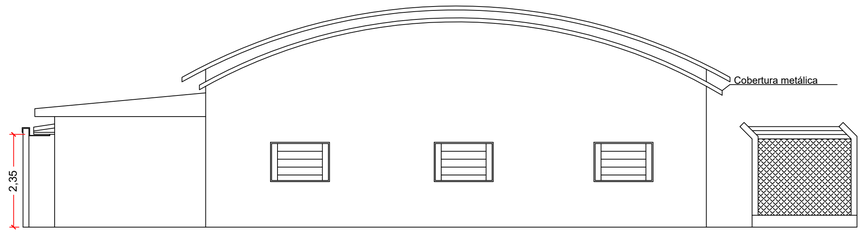

FACHADA LATERAL ESQUERDA
ESCALA 1:75

LEGENDA

- Parede a conservar.
- Parede a construir.
- Limpeza de piso existente
- Instalação de piso sob piso.
- Pintura de piso existente.
- Construção de estrutura metálica + cobertura em telha galvanizada
- Cobertura sem intervenção.
- Calha a ser instalada.

QUADRO DE ÁREAS

ÁREA TERRENO	962,29m²
ÁREA CONSTRUIDA	429,00m²
ÁREA A REFORMAR	429,00m²
ÁREA LIVRE	533,29m²
TAXA DE OCUPAÇÃO	44,58%

PROJETO EXECUTIVO.

F02/03

FOLHA
DETALHAMENTO DE ALTERAÇÕES

OBRA
CRAS

PROPRIETÁRIO
APARECIDO FERRARI

CPF / CNPJ
019.969.658/67

ENDEREÇO
PRAÇA JOSÉ ZANARDI Nº285 MATÃO SP CEP.:15990425

EMPRESA RESPONSÁVEL
ML CONSTRUCOES LTDA

CNPJ
18.481.300/0001-03

AUTOR DO PROJETO
ENG. GUILHERME SILVA CREA 5070337267

DATA
24.10.2024

ML CONSTRUÇÕES
Tel.: (16) 99714-6916
(16) 99106-1289
Email:marcosconstrutorml@outlook.com
g2engenharia@outlook.com

gov.br Documento assinado digitalmente
GUILHERME EVANGELISTA DA SILVA
Data: 22/03/2025 09:03:46-0300
Verifique em https://validar.iti.gov.br

ASS - ENG. GUILHERME SILVA CREA 5070337267

RESOLUÇÃO 420 CONFEA/CREA - PROÍBE A CÓPIA DESTE PROJETO - DIREITOS AUTORAIS RESERVADOS, SEGUNDO A LEI 9610 DATADA 19/02/98.