

PRODUCED BY AN AUTODESK EDUCATIONAL PRODUCT


PLANTA DE SITUAÇÃO
(s/escala)

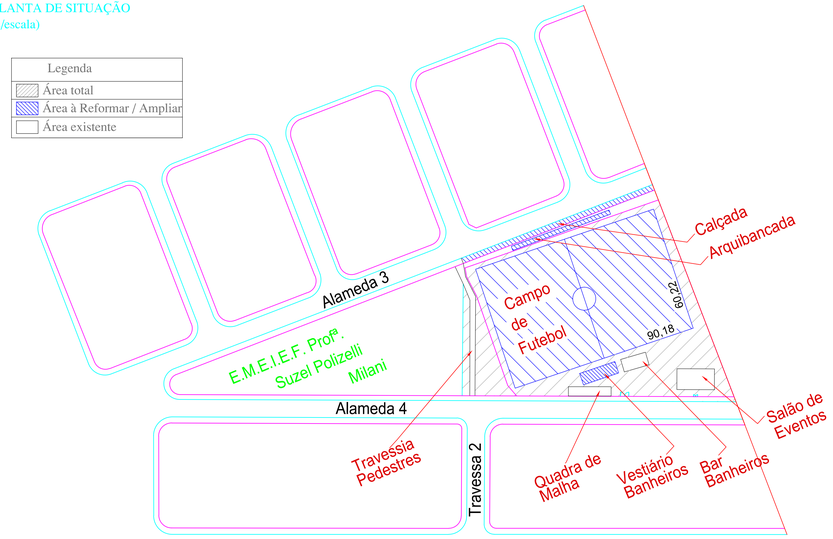


DETALHE DO VESTIÁRIOS COM BANHEIROS

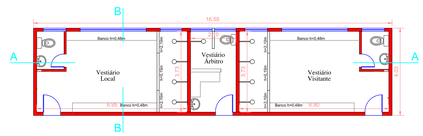

Planta baixa
Esc.: 1/100

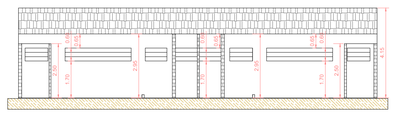


Corte AA
Esc.: 1/100

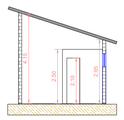


Corte BB
Esc.: 1/100

DETALHE DA ARQUIBANCADA


Planta baixa (Arquibancada)
ESC.: 1/100

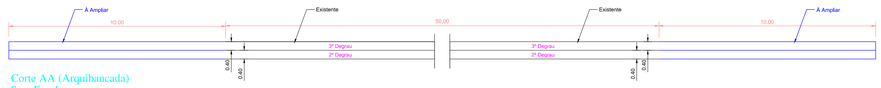


Corte AA (Arquibancada)
Sem Escala

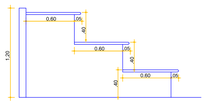

Corte BB (Arquibancada)
Sem Escala

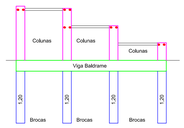

Corte BB (Estrutural)
Sem Escala

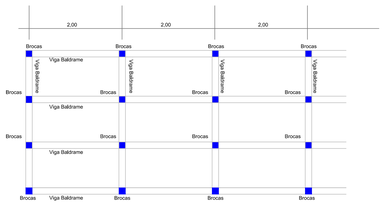

Planta Baixa (Estrutural)
Sem Escala

VIGA BALDRAME ESTRIBO



Aço com bitola de Ø 3/16" cada 17 cm(Estribo).
Armadura negativa em aço com bitola de 2 Ø 5/16".
Armadura positiva em aço com bitola de 2 Ø 3/8".

COLUNA ESTRIBO



Aço com bitola de Ø 3/16" cada 17 cm(Estribo),
Armadura em aço com bitola de 4 Ø 5/16".

BROCAS EN-20cm - Brocas em concreto Fck-13 Mpa, armadura em 4 Ø 5/16" espaçadas com estribo 3/16" c/20cm,profundidade 1,20m.

ALVENARIA DE VEDAÇÃO - Tijolo Cerâmico,Traço 1:2:8,com com amarração em 2 Ø 1/4",
nos respaldos dos degraus e encosto final,,com argamassa 1:4(cimento e areia de rio);
Revestimento em argamassa traço 1:2:8(com,calhidratada,areia fina rio)
Piso(degraus) em concreto desempenado esp=7,00cm,sobre solo do aterro compactado.

PROJETO COMPLETO

FOLHA 1 / 3

REFORMA DO CAMPO MUNICIPAL
Objeto

PREFEITURA MUNICIPAL DE COLINA - SP
Proprietário

CAMPO DE FUTEBOL DO B: NOVA COLINA "ZEZINHO FIGUEIROA"
ALAMEDA 4 - JARDIM NOVA COLINA - Nº 285 - COLINA-SP
Local

Situação

Imagem de Localização Google Earth



Áreas (m²)

Do Terreno _____ 16.059,80 m²
A Reformar _____ 10.561,00 m²

Escala 1:100 | Outubro de 2025

OS ARTIGOS 10 E 11 DO DECRETO LEI NUMERO 12.342/78
SERÃO OBEDECIDOS.

Patrique S. C. brandt
Engenheiro Civil
CREA n.º 5069390174-SP

Luciano Warn Spexoto
Secretário de Infraestrutura e Projetos
Creá nº 5060715060-SP

Waldemir Antonio Moraes
Prefeito Municipal

APROVAÇÃO

APROVAÇÃO

GOVERNO MUNICIPAL DE COLINA
Secretaria Municipal de Infraestrutura e Projetos
CORPO TÉCNICO DE ENGENHARIA
APROVADO
13 de Outubro de 2025
Engenheiro Civil
CREA 5069715060

PRODUCED BY AN AUTODESK EDUCATIONAL PRODUCT