

PRODUCED BY AN AUTODESK EDUCATIONAL PRODUCT

FACHADA DO CAMPO DE FUTEBOL

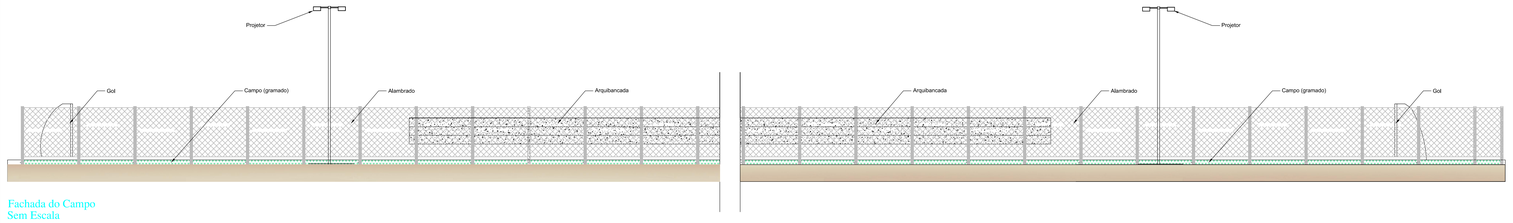


Fachada do Campo
Sem Escala


DETALHE DO ALAMBRADO

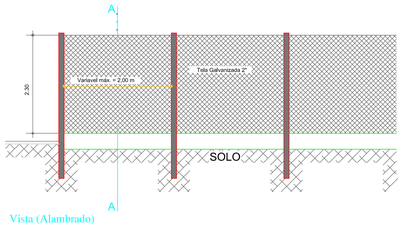

Vista (Alambrado)
Sem Escala

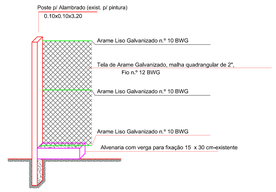

Corte AA (Alambrado)
Sem Escala

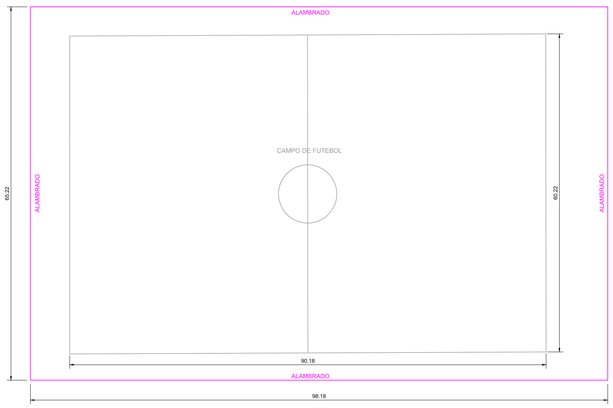

Planta baixa (Alambrado)
Sem Escala

PROJETO COMPLETO

FOLHA 2 / 3

REFORMA DO CAMPO MUNICIPAL
Objeto

PREFEITURA MUNICIPAL DE COLINA - SP
Proprietário

CAMPO DE FUTEBOL DO B; NOVA COLINA "ZEZINHO FIGUEIROA"
ALAMEDA 4 - JARDIM NOVA COLINA - Nº 285 - COLINA-SP
Local

Situação

Imagem de Localização Google Earth



Áreas (m²)

Do Terreno _____ 16.059,80 m²
A Reformar _____ 10.561,00 m²

Escala 1:100 | Outubro de 2025

OS ARTIGOS 10 E 11 DO DECRETO LEI NUMERO 12.342/78 SERÃO OBEDECIDOS.

Patrique S. C. brandt
Engenheiro Civil
CREA n.º 5063350174-S.P.

Luciano Marin Spéxoto
Secretário de Infraestrutura e Projetos
Crea nº 5050715050-SP

Valdemir Antonio Morelles
Prefeito Municipal

APROVAÇÃO

APROVAÇÃO

GOVERNO MUNICIPAL DE COLINA
Secretaria Municipal de Infraestrutura e Projetos
CORPO TÉCNICO DE ENGENHARIA
APROVADO
13/11/2025
LUCIANO MARIN SPEXOTO
ENGENHEIRO CIVIL CREA 5060715050

PRODUCED BY AN AUTODESK EDUCATIONAL PRODUCT
PRODUCED BY AN AUTODESK EDUCATIONAL PRODUCT
PRODUCED BY AN AUTODESK EDUCATIONAL PRODUCT