
PRODUCED BY AN AUTODESK EDUCATIONAL PRODUCT

DETALHE DA CALÇADA

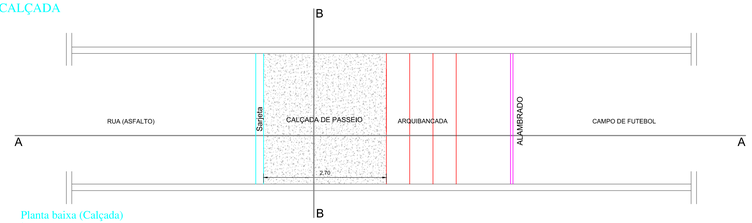

Planta baixa (Calçada)
Sem Escala




Corte AA (Calçada)
Sem Escala




Corte BB (Calçada)
Sem Escala

RAMPAS DE ACESSIBILIDADE

À executar na calçada junto a arquibancada
(Sem escala)

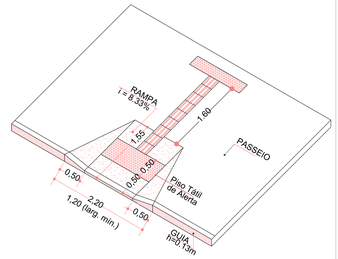

DETALHE DAS INSTALAÇÕES ELÉTRICAS

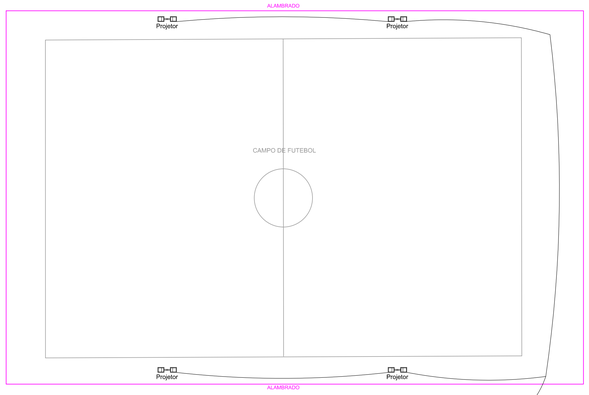

Planta baixa (Instalações Elétricas)
Sem Escala

DETALHE GENÉRICO DO POSTE E PROJETOR
Sem Escala

PROJETOR EM PLANTA
Sem Escala



NOTA:
O quadro de distribuição será instalado dentro do vestiário paralelo ao campo;
O quadro de distribuição será ligado ao quadro de entrada de energia do campo de futebol.

PROJETO COMPLETO

FOLHA 3 / 3

REFORMA DO CAMPO MUNICIPAL
Objeto

PREFEITURA MUNICIPAL DE COLINA - SP
Proprietário

CAMPO DE FUTEBOL DO B: NOVA COLINA "ZEZINHO FIGUEIROA"
ALAMEDA 4 - JARDIM NOVA COLINA - Nº 285 - COLINA-SP
Local

Situação

Imagem de Localização Google Earth



Áreas (m²)

Do Terreno _____ 16.059,80 m²
A Reformar _____ 10.561,00 m²

Escala 1:100 | Outubro de 2025

OS ARTIGOS 10 E 11 DO DECRETO LEI NÚMERO 12.342/78 SERÃO OBEDECIDOS.

Pedro Ramos Bianchi
Arquitetura e Urbanismo
CREA Nº 5069530174-S.P.

Luciano Mario Spalazzi
Secretário de Infraestrutura e Projetos
Decreto nº 3283/2025

Waldemir Antonio Moralles
Prefeito Municipal

APROVAÇÃO

APROVAÇÃO

GOVERNO MUNICIPAL DE COLINA
Secretaria Municipal de Infraestrutura e Projetos
CORPO TÉCNICO DE ENGENHARIA
APROVADO
13 / 11 / 25
Engenheiro Civil
Eng. Civil - CREA 5069738/D

PRODUCED BY AN AUTODESK EDUCATIONAL PRODUCT
PRODUCED BY AN AUTODESK EDUCATIONAL PRODUCT
PRODUCED BY AN AUTODESK EDUCATIONAL PRODUCT