


PRODUCED BY AN AUTODESK EDUCATIONAL PRODUCT

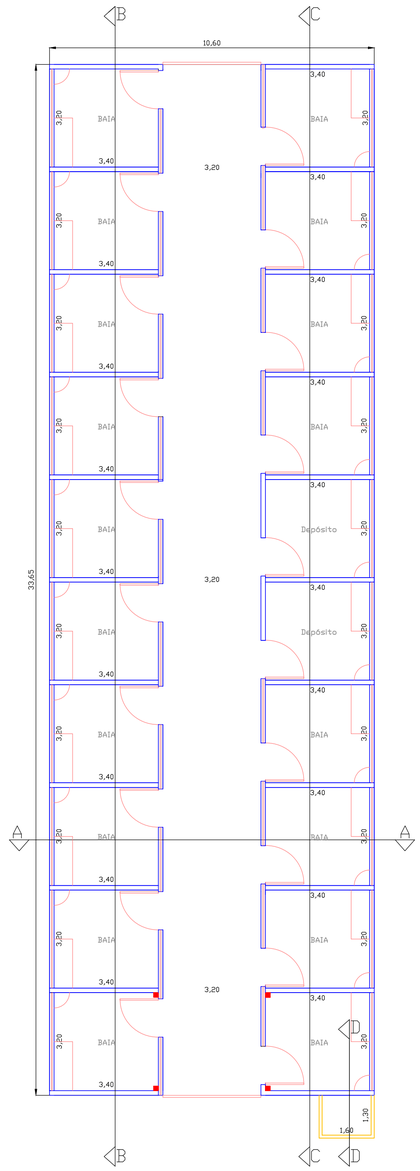


PLANTA BAIXA (À REFORMAR)
ESCALA 1:100

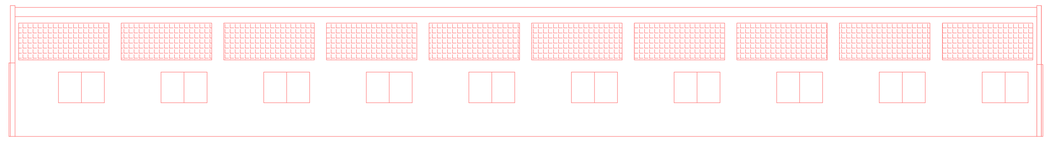


FACHADA LATERAL
ESCALA 1:100

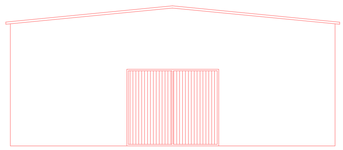


FACHADA TRASEIRA
ESCALA 1:100

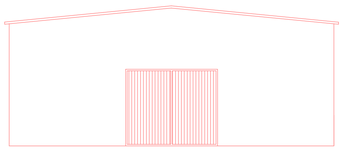


FACHADA FRONTAL
ESCALA 1:100

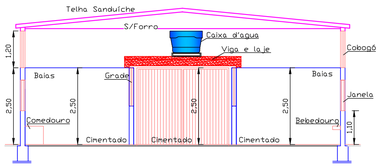


CORTE A A
ESCALA 1:100

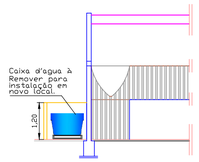

CORTE D D
ESCALA 1:100

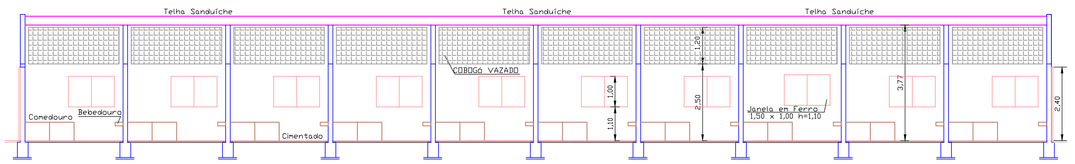

CORTE B B
ESCALA 1:100

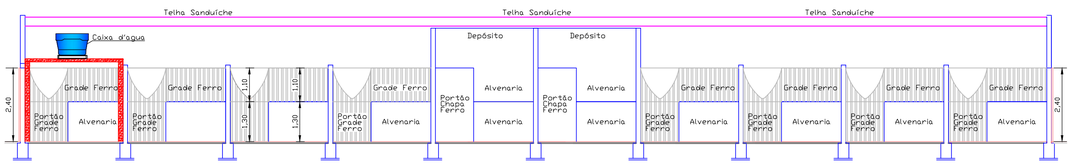

CORTE C C
ESCALA 1:100

OBS.: Todos os 7 Pavilhões possuem a mesma planta baixa, cortes, fachadas, áreas e dimenções idêntincas.

LEGENDA DE CORES

- Existente
- á Ampliar
- á Reformar

PROJETO COMPLETO (À REFORMAR)


FOLHA 2/2

REFORMA DAS BAIAS DE EQUINOS
Objeto

PREFEITURA MUNICIPAL DE COLINA - SP
Proprietário

RECINTO DR. MÁRIO DE FELÍCIO
COLINA-SP
Local

Situação
s/ escala

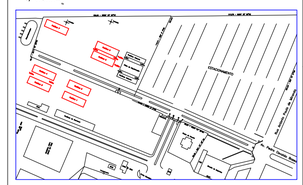

PROPRIETÁRIO

PREFEITURA MUNICIPAL DE COLINA - SP

AUTOR DO PROJETO

PATRIQUE DOS SANTOS CANDIANI BRANDT:34083363851 Assinado de forma digital por PATRIQUE DOS SANTOS CANDIANI BRANDT:34083363851

PATRIQUE S. C. BRANDT

ENGENHEIRO CIVIL

CREA: 5063550174 SP

RESPONSÁVEL TÉCNICO

Áreas (m2)

Área Construída (7 Pavilhões) ——— 2.492 m²

Escala 1:100 | SETEMBRO 2023

OS ARTIGOS 10 E 11 DO DECRETO LEI NÚMERO 12.342/78 SERÃO OBEDECIDOS.

PRODUCED BY AN AUTODESK EDUCATIONAL PRODUCT

PRODUCED BY AN AUTODESK EDUCATIONAL PRODUCT

PRODUCED BY AN AUTODESK EDUCATIONAL PRODUCT