
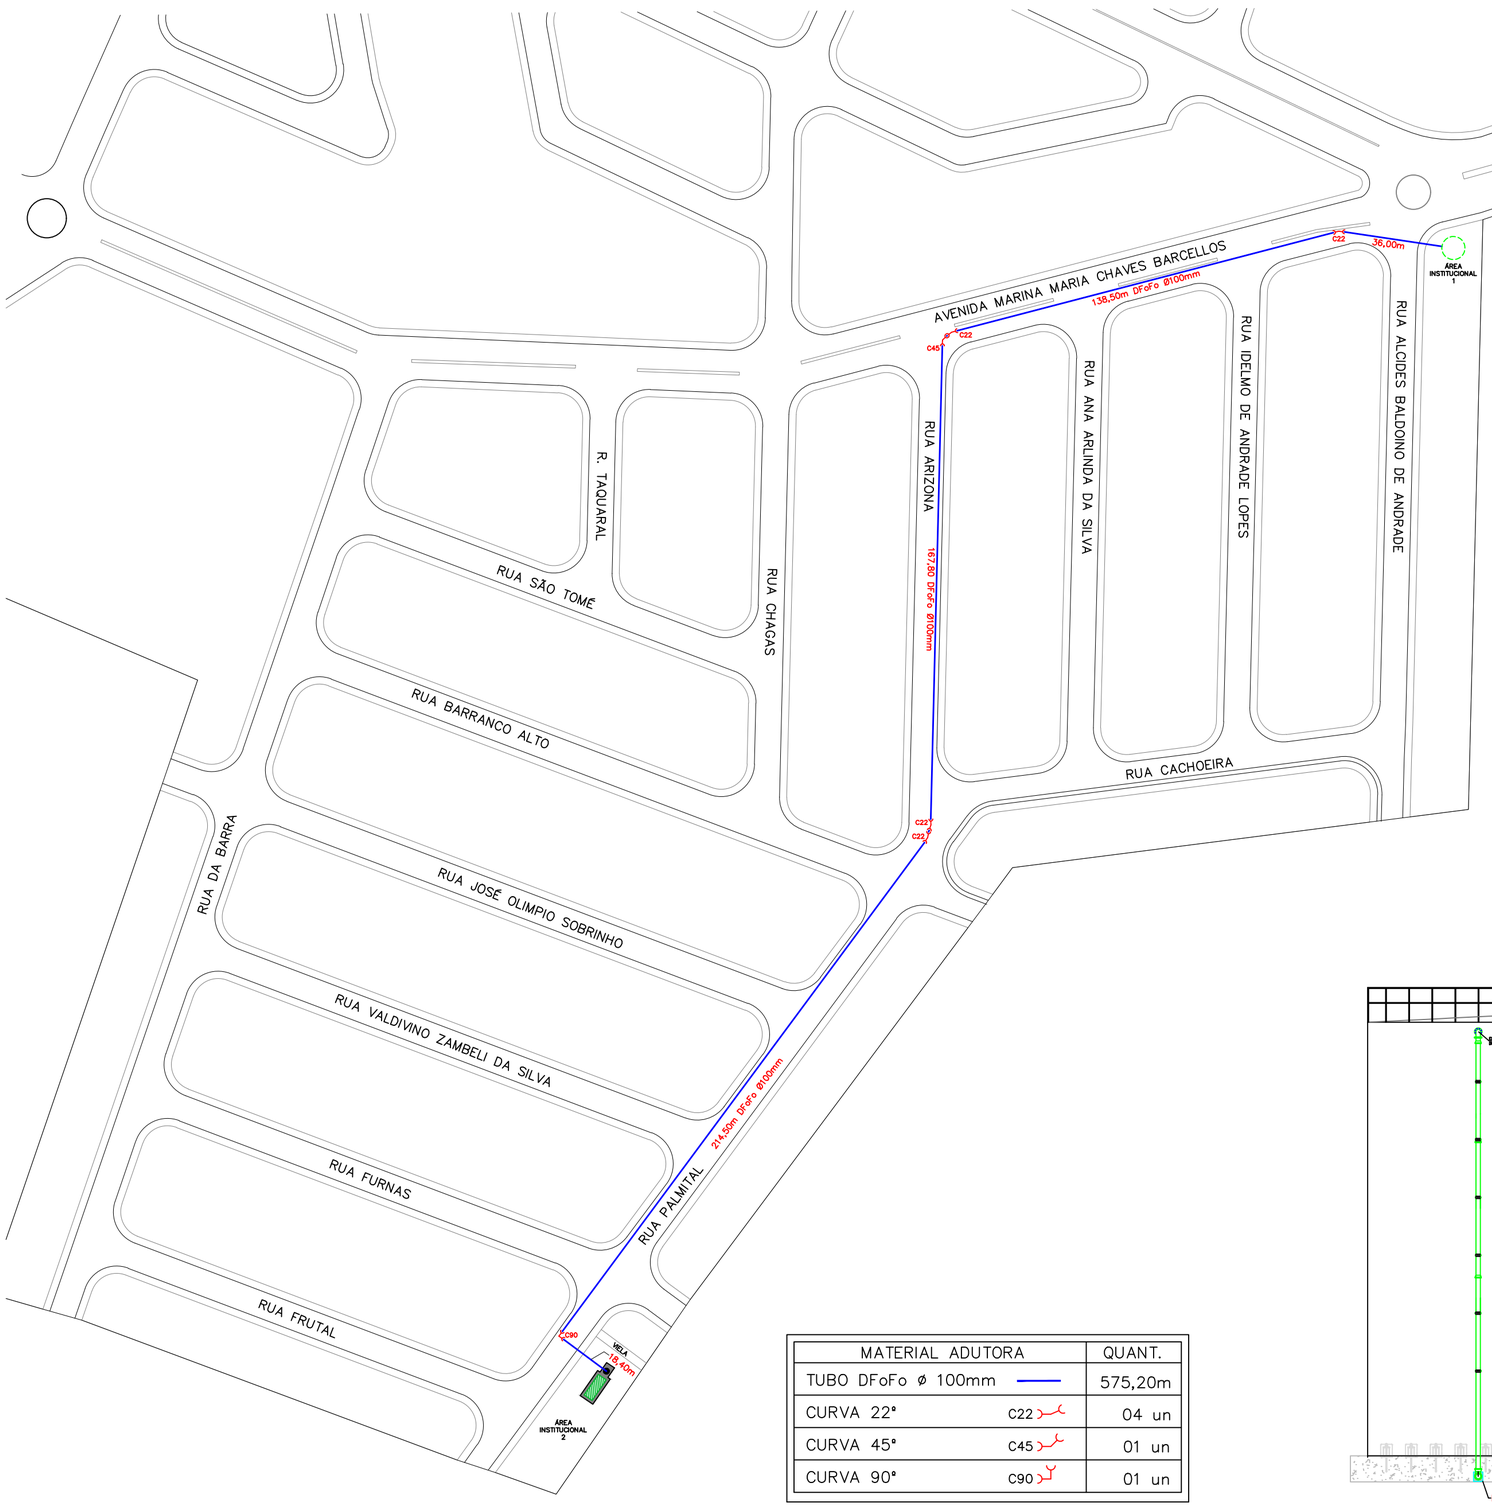
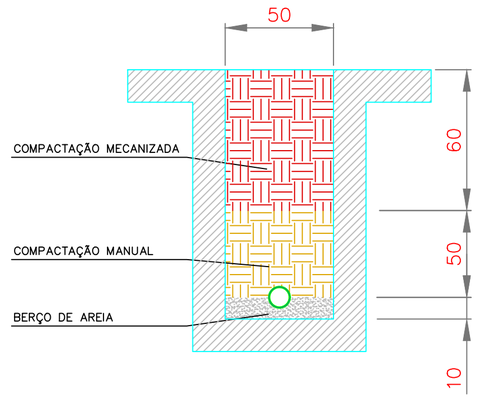


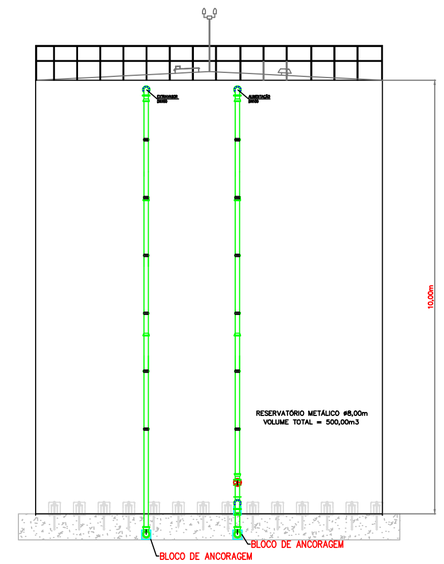

DETALHE VALA/REATERRO
ESCALA 1:20

MATERIAL ADUTORA		QUANT.
TUBO DFoFo ø 100mm		575,20m
CURVA 22°	C22	04 un
CURVA 45°	C45	01 un
CURVA 90°	C90	01 un

PLANTA ADUTORA DE ÁGUA
ESCALA 1:1.500



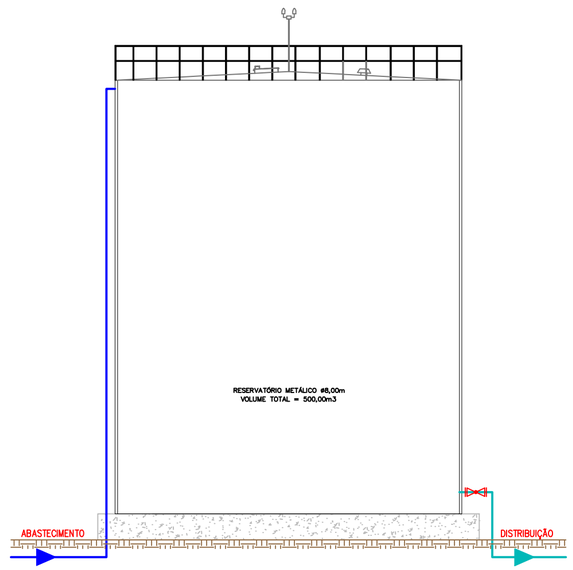


DIAGRAMA VERTICAL DO RESERVATÓRIO
ESCALA 1:50


MUNICÍPIO DE PATROCÍNIO PAULISTA
PRAÇA NOSSA SENHORA DO PATROCÍNIO,1166 – CENTRO – PATROCÍNIO PAULISTA (SP)
TELEFONE: (16) 3145.8014 – EMAIL: ENGENHARIA@PATROCINIOPAULISTA.SP.GOV.BR
SECRETARIA DE DESENVOLVIMENTO URBANO – SETOR DE ENGENHARIA

CONTEÚDO: ADUTORA E LIGAÇÃO AO RESERVATÓRIO
ABRIGO DE DOSADORAS E QUADROS DE COMANDO
FOLHA Nº: 01/03

ESCALA: INDICADAS | PROJETO Nº: 08-2026 | DESENHO: GOS | DATA: 05/11/2026


OBRA: IMPLANTAÇÃO DE POÇO TUBULAR PROFUNDO E ADUTORA DE RECALQUE
SISTEMA DE ABASTECIMENTO DE ÁGUA DO JARDIM CONTINENTAL

RESPONSÁVEL TÉCNICO: GIOVANNI G. DE SOUSA
CREA 5061983460

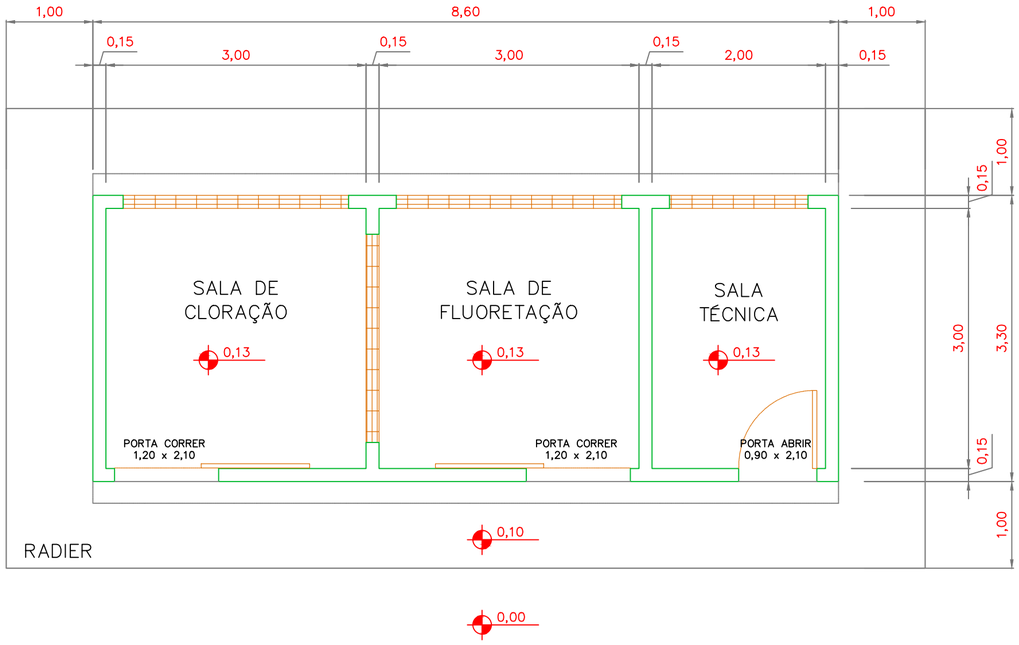


PLANTA BAIXA

ESCALA 1:50

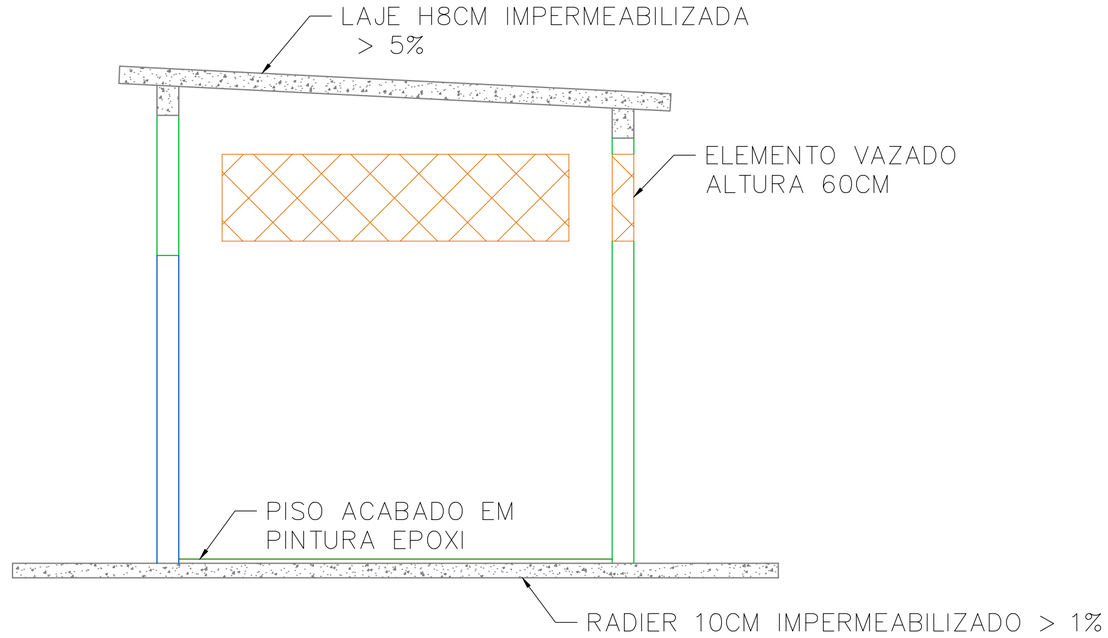

VISTA LATERAL DIREITA

ESCALA 1:30

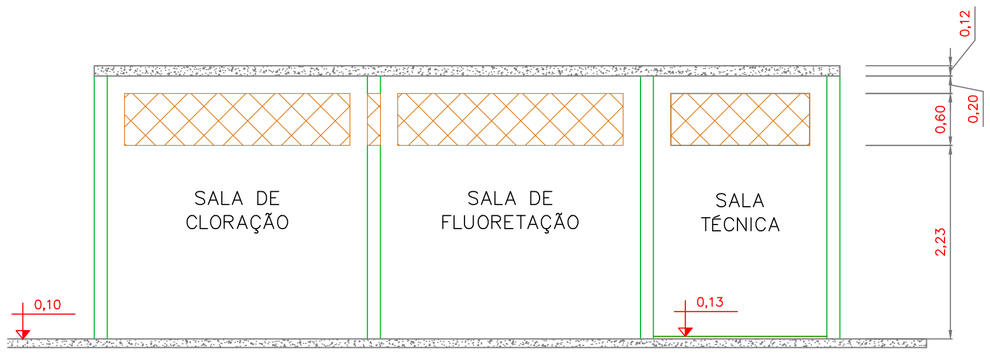

VISTA FUNDO

ESCALA 1:50



VISTA FRONTAL

ESCALA 1:50


MUNICÍPIO DE PATROCÍNIO PAULISTA
PRAÇA NOSSA SENHORA DO PATROCÍNIO,1188 – CENTRO – PATROCÍNIO PAULISTA (SP)
TELEFONE: (16) 3145.9914 – EMAIL: ENGENHARIA@PATROCINIOPAULISTA.SP.GOV.BR
SECRETARIA DE DESENVOLVIMENTO URBANO – SETOR DE ENGENHARIA

CONTEÚDO: PLANTA BAIXA, VISTAS E DETALHES CONSTRUTIVOS
ABRIGO DE DOSADORAS E QUADROS DE COMANDO
FOLHA Nº: 02/03

ESCALA: INDICADAS
NÚMERO PROJETO: 08-2026
DESENHO: GDS
DATA: 05/11/2026

OBRA: IMPLANTAÇÃO DE POÇO TUBULAR PROFUNDO E ADUTORA DE RECALQUE
SISTEMA DE ABASTECIMENTO DE ÁGUA DO JARDIM CONTINENTAL

RESPONSÁVEL TÉCNICO: GIOVANNI G. DE SOUSA
CREA 5061983460

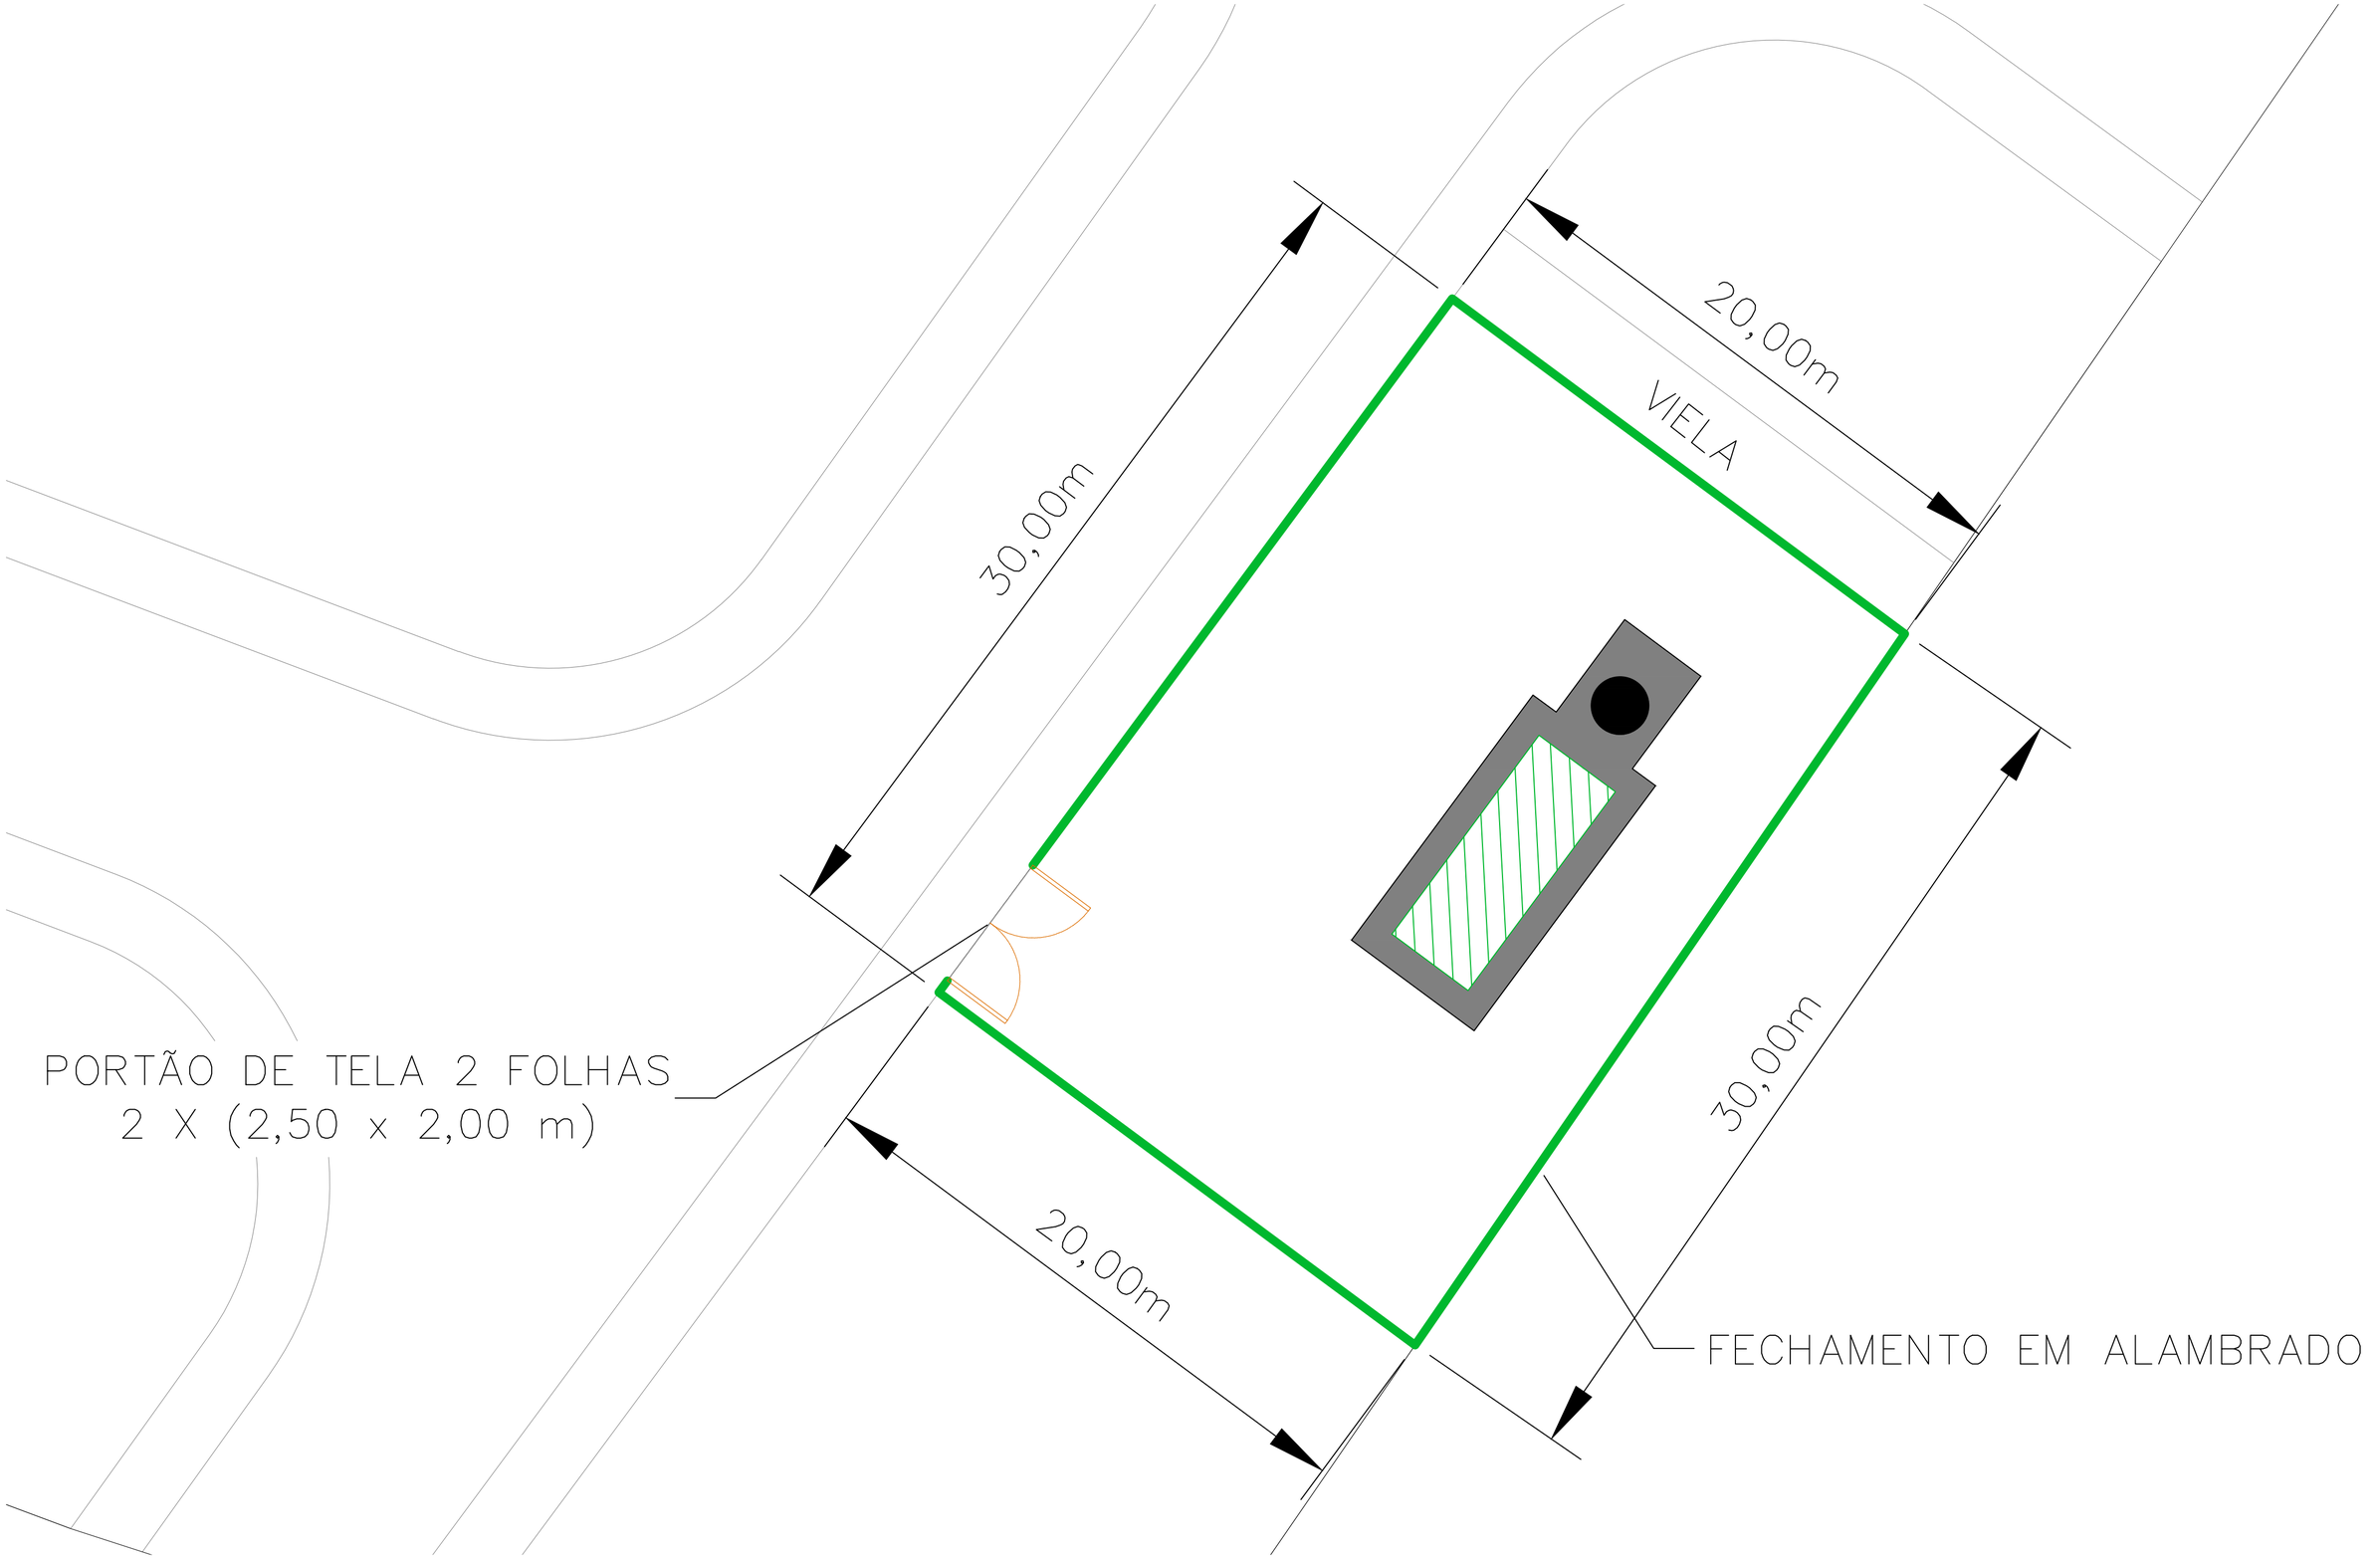

PLANTA BAIXA

ESCALA 1:150

MUNICÍPIO DE PATROCÍNIO PAULISTA
PRAÇA NOSSA SENHORA DO PATROCÍNIO,1188 – CENTRO – PATROCÍNIO PAULISTA (SP)
TELEFONE: (16) 3145.8914 – EMAIL: ENGENHARIA@PATROCINIOPAULISTA.SP.GOV.BR
SECRETARIA DE DESENVOLVIMENTO URBANO – SETOR DE ENGENHARIA

CONTEÚDO: FECHAMENTO PERIMETRAL — ABRIGO DE DOSADORAS E QUADROS DE COMANDO
FOLHA Nº: 03/03

ESCALA: INDICADAS
PROJETO PROJETO: 08–2026
DESENHO: GDS
DATA: 05/11/2026

OBRA: IMPLANTAÇÃO DE POÇO TUBULAR PROFUNDO E ADUTORA DE RECALQUE
SISTEMA DE ABASTECIMENTO DE ÁGUA DO JARDIM CONTINENTAL

RESPONSÁVEL TÉCNICO: GIOVANNI G. DE SOUSA
CREA 5061983460