


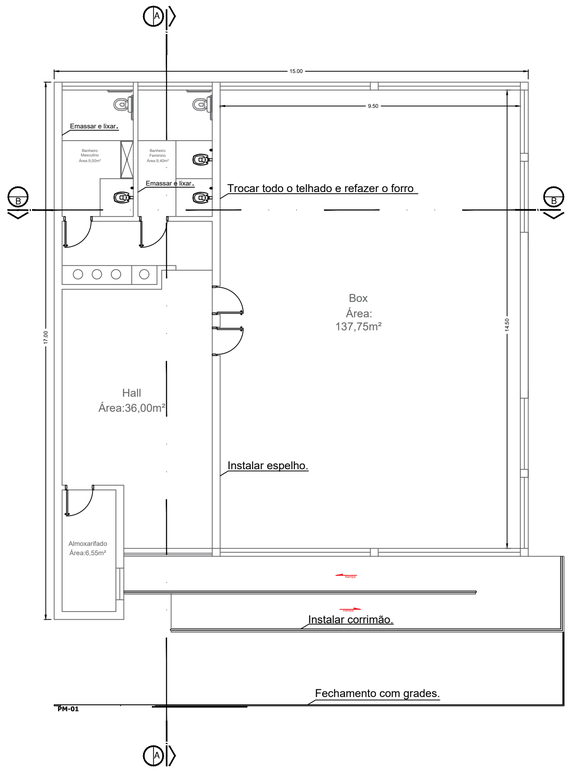


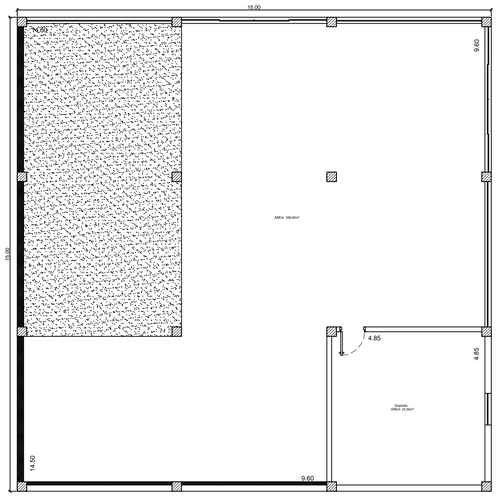


Planta Baixa

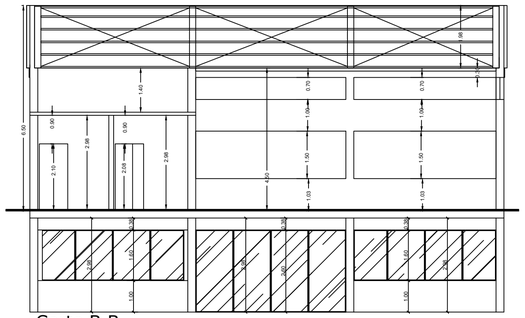

Corte B.B.
esc. 1: 100m

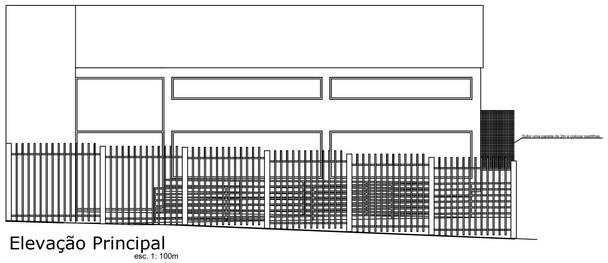

Elevação Principal
esc. 1: 100m

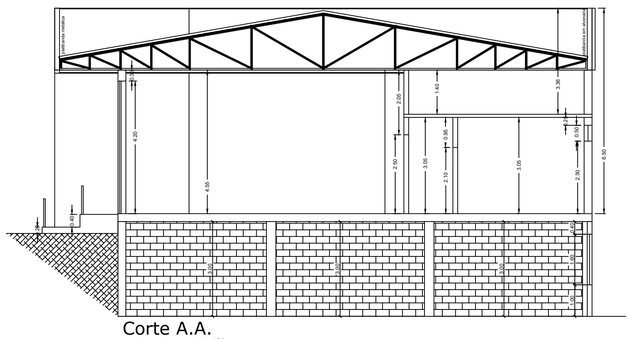

Corte A.A.
esc. 1: 100m

gov.br
Documento assinado digitalmente
ERIC DOUGLAS TEODORO DE SOUZA
Data: 17/09/2026 10:55:56-0300
Verifique em https://validar.iti.gov.br

OBRA:
Reforma Box de Crossfit

PROPRIETÁRIO:
Prefeitura Municipal de Ribeirão Corrente.

Arquitetura - Cortes e fachada.

MUNICÍPIO:
Ribeirão Corrente - SP.

FOLHA ÚNICA

ESCALA:
1:100

DATA:
AGOSTO / 2026

PROJETO.:
Eric Douglas Teodoro de Souza
CREA-SP 5070839806