
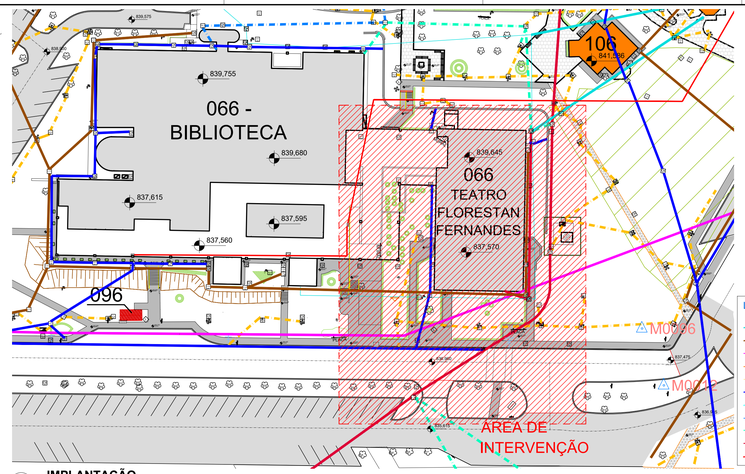


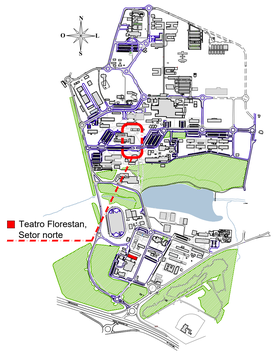


1 **SITUAÇÃO**
SEM ESCALA


LEGENDA DAS REDES EXISTENTES


- Rede de Abastecimento de Água Potável
- Rede Coletora de Esgoto
- Rede Elétrica Alta Tensão
- Rede Elétrica Iluminação
- Rede Elétrica Subterrânea
- Rede Coletora de Água Pluvial
- Cabo de Fibra Óptica
- Tubulação Sub. Fibra Óptica
- Tubulação Sub. Fibra Óptica + Telefonia
- Tubulação Sub. Telefonia
- Rede de Incêndio

2 **IMPLANTAÇÃO**
ÁREA DE INTERVENÇÃO
SEM ESC

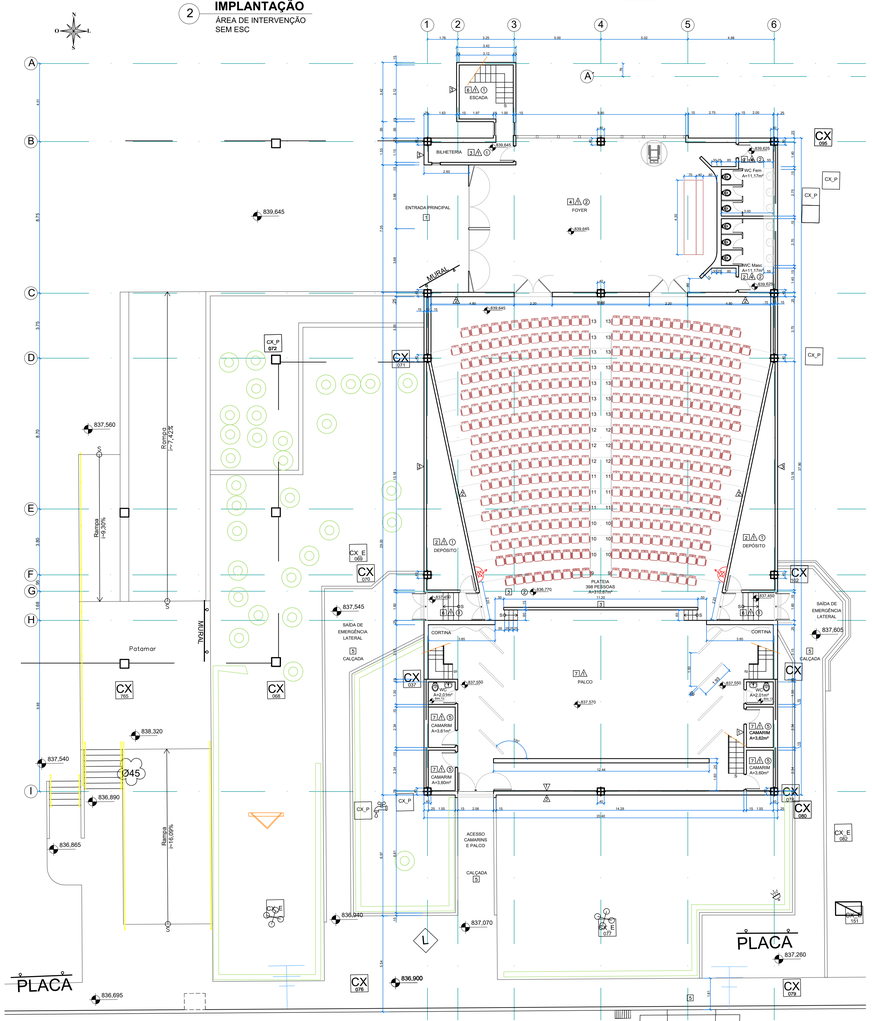

3 **PLANTA GERAL**
EXISTENTE
ESCALA 1:125

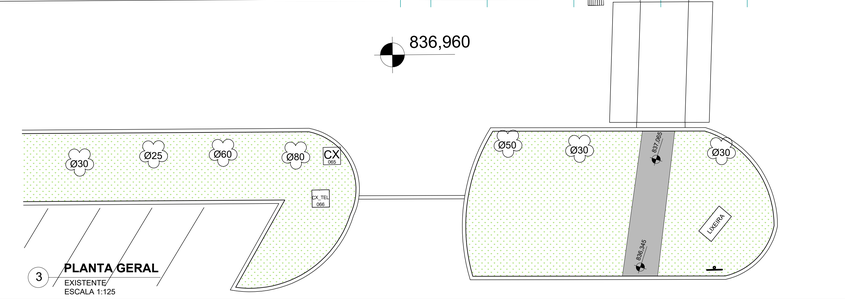

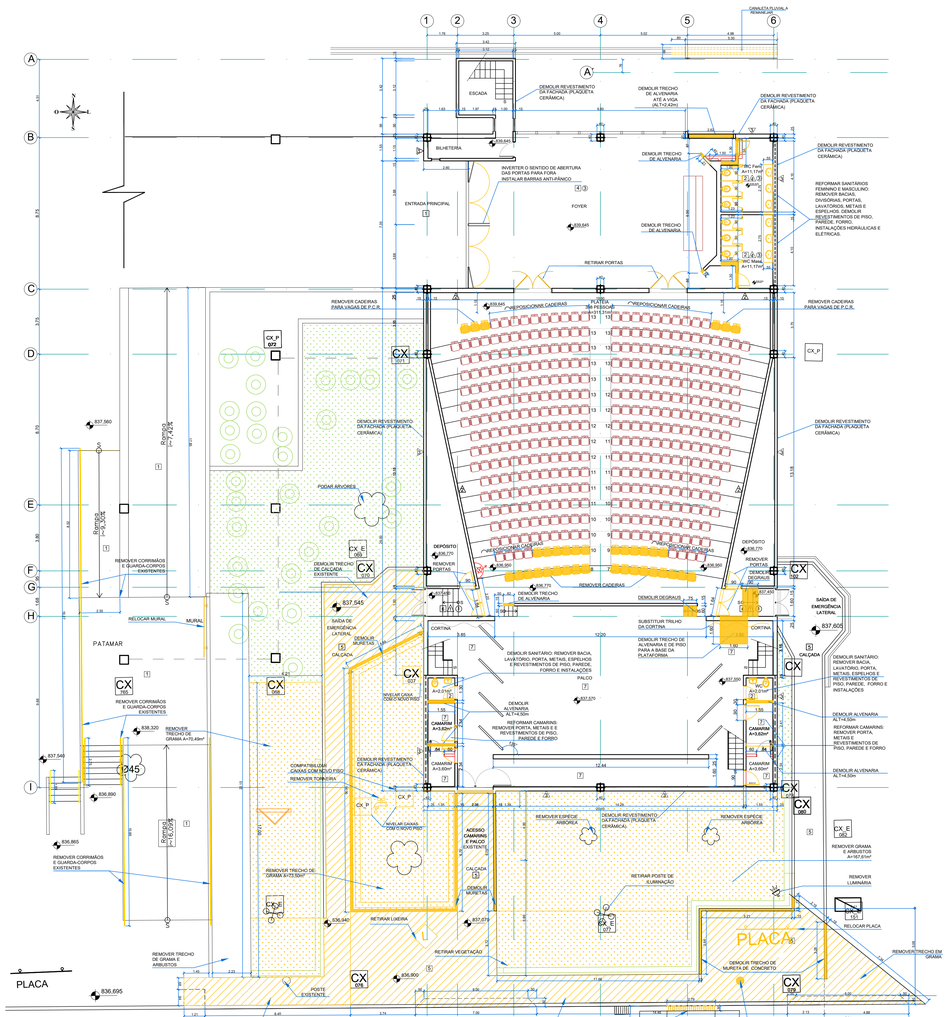

4 **PLANTA GERAL**
DEMOLIÇÃO
ESCALA 1:125

LEGENDA
PORTAS

PM1 DIM. 2,20 x 2,42m QUANT. 02 un.
AUDITÓRIO
PORTA EM MADEIRA, 02 FOLHAS DE ABRIR COM REVESTIMENTO LAMINADO MELAMÍNICO COR PRATTIAN, COD. L151 FORMICA/EQUIVALENTE TÉCNICO; FIXADA COM 3 DOBRADIÇAS, COM FECHADURA CROMADA COM ROSETA TIPO EXTERNA E MAÇANETA TIPO ALAVANCA, REF. ALIANÇA, ORION, MOD. 5501(2) CR; EQUIVALENTE TÉCNICO. BATENTES EM CHAPA DE AÇO DOBRADA n. 14 , COM PINTURA EM ESMALTE SINTÉTICO NA COR GRAFITE

PM2 DIM. 0,80x2,10m QUANT. 02 un.
SANITÁRIOS
PORTA DE MADEIRA, 01 FOLHA DE ABRIR (80cm) COM REVESTIMENTO MELAMÍNICO TEXTURIZADO NA COR PRATTIAN COD. L151, REF. FÓRMICA; FIXADA COM 3 DOBRADIÇAS, COM FECHADURA CROMADA COM ROSETA TIPO EXTERNA E MAÇANETA TIPO ALAVANCA, REF. ALIANÇA, ORION, MOD. 5501(2) CR; EQUIVALENTE TÉCNICO. BATENTES EM CHAPA DE AÇO DOBRADA n. 14. COM PINTURA EM ESMALTE SINTÉTICO NA COR GRAFITE.

PM3 DIM. 0,90x2,10m QUANT. 04 un.
SANIT. PCD MASC E FEM.
PORTA DE MADEIRA, 01 FOLHA DE ABRIR (90cm)COM REVESTIMENTO MELAMÍNICO TEXTURIZADO NA COR PRATTIAN COD. L151, REF. FÓRMICA, FIXADA COM 3 DOBRADIÇAS, COM FECHADURA CROMADA, MAÇANETA TIPO ALAVANCA E COM ROSETA, TIPO "EXTERNA" , REF. ALIANÇA, ORION, MOD. 5501(2) CR; EQUIVALENTE. BATENTES EM CHAPA DE AÇO DOBRADA n. 14 . COM PINTURA ESMALTE SINTÉTICO BRILHANTE NA COR GRAFITE. PLACA SIMBOLO INTERNACIONAL DE ACESSO NBR9050/15 COM SINALIZAÇÃO DE USO POR SEXO (MASCULINO OU FEMININO). BARRA EM AÇO INOX HORIZONTAL COMP. 40cm, Ø=3,5cm. CHAPA METÁLICA LISA EM AÇO INOX ESCOVADO NAS FACES INTERNA E EXTERNA.

PM4 DIM. 0,90x2,10m QUANT. 02 un.
CAMARIM MASC E FEM.
PORTA DE MADEIRA, 01 FOLHA DE CORRER (90cm) COM REVESTIMENTO MELAMÍNICO TEXTURIZADO NA COR PRATTIAN COD. L151, REF. FÓRMICA, FIXADA COM 3 DOBRADIÇAS, COM FECHADURA CROMADA COM ROSETA TIPO EXTERNA E MAÇANETA TIPO ALAVANCA, REF. ALIANÇA, ORION, MOD. 5501(2) CR; EQUIVALENTE TÉCNICO. BATENTES EM CHAPA DE AÇO DOBRADA n. 14, COM PINTURA EM ESMALTE SINTÉTICO NA COR GRAFITE.

PM5 DIM. 0,80x2,10m QUANT. 01 un.
DEPÓSITO
PORTA DE MADEIRA, 01 FOLHA DE ABRIR (82cm) COM REVESTIMENTO MELAMÍNICO TEXTURIZADO NA COR PRATTIAN COD. L151, REF. FÓRMICA, FIXADA COM 3 DOBRADIÇAS, COM FECHADURA CROMADA COM ROSETA TIPO EXTERNA E MAÇANETA TIPO ALAVANCA, REF. ALIANÇA, ORION, MOD. 5501(2) CR; EQUIVALENTE TÉCNICO. BATENTES EM CHAPA DE AÇO DOBRADA n. 14, COM PINTURA EM ESMALTE SINTÉTICO NA COR GRAFITE.

PA1 DIM. 0,60x1,60m QUANT. 05un.
CABINE DOS SANITS.
PORTA EM ALUMÍNIO TIPO VENEZIANA "CEGA" SEM FUROS, 01 FOLHA DE ABRIR, COM PERFIS DE ALUMÍNIO COM PINTURA ELETROSTÁTICA NA COR BRANCA, REF.ALCOA, LINHA GOLD. FERRAGENS E ACESSÓRIOS COM O MESMO ACABAMENTO DOS PERFIS;. BATENTE EM PERFIL DE ALUMINIO E FECHADURA TIPO TARGETA LIVRE /OCUPADO.

PE1 DIM. 0,60x1,60m QUANT. 01un.
ENTRADA CAMARINS E PALCO
PORTA EXISTENTE EM AÇO COM DUAS FOLHAS DE ABRIR E BANDEIRA FIXA. PINTURA COM ESMALTE SINTÉTICO NA COR GRAFITE, REF. SUVINIL/EQUIVALENTE, E REPAROS NECESSÁROS. CONJUNTO BARRA ANTI-PÂNICO CONFORME NBR 11.785 COM LINGUETA, JOGO DE CREMONAS PARA FECHAMENTO SUPERIOR E INFERIOR E FECHADURA EXTERNA DE ALAVANCA. CONJUNTO CROMADO REF. DORMETAL. LA FONTE/EQUIVALENTE TÉCNICO. INSTALAR RODO VEDA PORTA.

CAIXILHOS

DIM. VARIÁVEL

CXE SANITÁRIOS EXISTENTES E CAMARINS
CAIXILHO EXISTENTE: PINTAR, REPARAR E TROCAR VIDRO POR MINI-BOREL ESP. 4mm

CX1 QUANT: 01un DIM. (LxA/P) 2.00x0,50/ 2.05
HALL DOS SANITÁRIOS MASC E FEM. PCD
CAIXILHO EM PERFIS DE ALUMÍNIO ANODIZADO NA COR PRETA REF:ALCOA, LINHA GOLD NO SISTEMA MAXIMA-AR, COMANDO DE ABERTURA TIPO HASTE PROLONGADORA DE ALUMÍNIO, VIDRO MINI BOREAL INCOLOR, ESP.4,0mm; FERRAGENS E ACESSÓRIOS DA MESMA LINHA. FIXAÇÃO.

CX2 QUANT: 02un DIM. (LxA/P) 1.00x0,50/ 2.05
SANITÁRIOS MASC E FEM. PCD
CAIXILHO EM PERFIS DE ALUMÍNIO COM ANODIZADO NA COR PRETA REF:ALCOA, LINHA GOLD NO SISTEMA MAXIMA-AR, COMANDO DE ABERTURA TIPO HASTE PROLONGADORA DE ALUMÍNIO, VIDRO MINI BOREAL INCOLOR, ESP.4,0mm; FERRAGENS E ACESSÓRIOS DA MESMA LINHA. FIXAÇÃO.

NOTA: *DEVERÁ SER ELABORADO PROJETO DE PRODUÇÃO DOS CAIXILHOS PARA EXECUÇÃO E INSTALAÇÃO, A SER APROVADO PELA SEGEF.*

CAIXILHOS

CAIXILHOS TIPO FACHADA CORTINA, PERFIS COM PINTURA ELETROSTÁTICA NA COR PRETO FOSCO, REF.: LINHA CITTÁ LIGA 6060-T5 E 6063-T6 ALCOA, COM COLUNA MINIMA TIPO VL/224, OU ATLANTA OU EQUIVALENTE TÉCNICO. PERFIS DIMENSIONADOS DE ACORDO COM PROJETO ESPECIFICO. FERRAGENS E ACESSÓRIOS DA MESMA LINHA, MAÇANETA TIPO ALAVANCA GIRATÓRIA E HASTE PROLONGADORA EM ALUMÍNIO COM PRETO FOSCO, REF. LIDINESE OU FERMAX OU EQUIVALENTE TÉCNICO. FIXAÇÃO COM JUNTAS DE AÇÃO TELESCÓPICA. VIDRO LAMINADO INCOLOR ESP. 8mm (4+4mm) COM BLOQUEIO DE CALOR, REF. NEUTRAL 14 INCOLOR GUARDIAN OU EQUIVALENTE TÉCNICO. FITA DUPLA FACE 3M OU ADERE OU EQUIVALENTE TÉCNICO A SER ESPECIFICADA PELO FABRICANTE.

PV1 DIM. (LxA) 2.35x2,10m QUANT: 01un
HALL
CAIXILHO DE ALUMÍNIO COM PORTA DE ABRIR 2 FOLHAS COM 4 MÓDULOS LATERAIS DE ABERTURA MAXIM-AR E 2 MÓDULOS LATERAIS FIXOS. 02 BARRAS ANTI-PÂNICO CONFORME NBR 11.785 COM LINGUETA E JOGO DE CREMONAS PARA FECHAMENTO SUPERIOR E INFERIOR. ACABAMENTOS NA COR PRETA, MAÇANETA ALAVANCA COM CHAVE, REF. DORMETAL OU EQUIVALENTE TÉCNICO.

PV2 DIM. (LxA) 2.35x2.10m (2,35x2,91m) QUANT: 01un
HALL
CAIXILHO DE ALUMÍNIO COM PORTA DE ABRIR 2 FOLHAS COM BANDEIRA SUPERIOR DE ABERTURA MAXIM-AR; 02 BARRAS ANTI-PÂNICO CONFORME NBR 11.785 COM LINGUETA E JOGO DE CREMONAS PARA FECHAMENTO SUPERIOR E INFERIOR. ACABAMENTOS NA COR PRETA, MAÇANETA ALAVANCA COM CHAVE, REF. DORMETAL OU EQUIVALENTE TÉCNICO.

CX3 DIM. (LxA/P) 4.24x2,43/ 0.48 QUANT: 01un
ÁREA DE CONVIVÊNCIA E ACESSO
CAIXILHO DE ALUMÍNIO COM 4 MÓDULOS DE ABERTURA MAXIM-AR E 2 MÓDULOS FIXOS.

CX4 DIM. (LxA/P) 1.98x2,43/ 0.05 QUANT: 01un
HALL
CAIXILHO DE ALUMÍNIO COM 4 MÓDULOS DE ABERTURA MAXIM-AR E 2 MÓDULOS FIXOS.

CX5 DIM. (LxA/P) 3.42x2,43/ 0.05 QUANT: 01un
HALL
CAIXILHO DE ALUMÍNIO COM 6 MÓDULOS DE ABERTURA MAXIM-AR E 3 MÓDULOS FIXOS.

CX6 DIM. (LxA/P) 5,75x1,60/ 1,08 QUANT: 01un
ÁREA DE CONVIVÊNCIA E ACESSO
CAIXILHO DE ALUMÍNIO COM 12 MÓDULOS DE ABERTURA MAXIM-AR.

NOTA: *DEVERÁ SER ELABORADO PROJETO DE PRODUÇÃO DOS CAIXILHOS PARA EXECUÇÃO E INSTALAÇÃO, A SER APROVADO PELA SEGEF.*

LEGENDA
REFORMA
- A CONSTRUIR
- A DEMOLIR

FECHAMENTOS
- ALVENARIA EM BLOCO DE CONCRETO PARA VEDAÇÃO 19X19X39
- ALVENARIA EM BLOCO DE CONCRETO ESTRUTURAL14X19X39
- ALVENARIA TIJOLO CERÂMICO MACIÇO 1 VEZ (ÁREA DE CONVIVÊNCIA)
- DIVISÓRIA DE GRANITO CINZA ANDORINHA, ESP.3,0CM. ACABAMENTO POLIDO.

REVESTIMENTOS
PISO

1 PISO DE CONCRETO MOLDADO NO LOCAL. (EXISTENTE-RAMPAS)
2 PISO CERÂMICO, ACABAMENTO ESMALTADO NA COR AZUL, DIM. 30x30cm. (EXISTENTE)
3 CARPETE EM PLACAS 50X50cm, REF: MARCA TARKETT, LINHA DESSO, COLEÇÃO ESSENCE PURE, CÓD. 712128020- 9044A (CINZA) /EQUIVALENTE TÉCNICO OU SUPERIOR. (NOVO)
4 PISO DE GRANITO POLIDO CINZA. (EXISTENTE)
5 PISO DE CONCRETO COM ACABAMENTO EM ARGAMASSA DESEMPENADA. (EXISTENTE)
6 PISO EMBORRACHADO ANTIDERRAPANTE EM PLACAS. TIPO MOEDA PASTILHADO, NA COR PRETA, MODELO G-15, DIM. 50cm x 50cm x 3,5 mm; RODAPÉ EMBORRACHADO PRETO, MODELO RCO-07, DIM. 67x35x2mm; TESTEIRA EMBORRACHADA PRETA PARA FIXAÇÃO COM ARGAMASSA EM ESCADAS E QUINAS, 53x33x7,0mm; REF. PLURIGOMA OU EQUIVALENTE TÉCNICO. (EXISTENTE A RECOMPOR)
7 PISO EM TÁBUAS DE MADEIRA. (EXISTENTE)
8 REVESTIMENTO CERÂMICO PARA PISO COM PLACAS TIPO PORCELANATO DE DIMENSÕES 90X90CM NA COR CINZA CONCRETO NATURAL REF. ELIANE, MOD. CIMENTO MUNARI OU EQUIVALENTE TÉCNICO. REJUNTE EPÓXI NA COR CINZA CLARO, REF. QUARTZOLIT OU EQUIVALENTE TÉCNICO. RODAPÉ DA MESMA LINHA ALT. 10cm.(EXCETO NOS SANITÁRIOS).
9 GRAMA EXISTENTE.
10 PISO CONCRETO TRAÇO 1:3:6 (CIMENTO/AREIA/BRITA) COM ACABAMENTO EM ARGAMASSA DESEMPENADA TRAÇO 1:3 (CIMENTO/AREIA), JUNTAS PLÁSTICAS DE DILATAÇÃO A CADA 1,00m, h=80mm. (CALÇADA NOVA)
11 PISO EM CONCRETO COM PREPARO MECÂNICO, ESP. 7cm. COM ARMAÇÃO EM TELA SOLDADA. (PISO/CALÇADA PARA VEÍCULOS)
12 PISO EM CONCRETO ARMADO DESEMPENADO. (RAMPAS NOVAS)
13 PISO INDUSTRIAL DE CONCRETO ARMADO, ESP. 12cm. (ESTACIONAMENTO NOVO)
14 PINTURA DE PISO, SINALIZAÇÃO HORIZONTAL COM TINTA REFLETIVA ESPECÍFICA PARA PINTURA VIÁRIA, CORES DE ACORDO COM RESOLUÇÃO CONTRAN.

ÁREAS INTERNAS: PISO TÁTIL DE ALERTA DE PVC, COR VERMELHA, DE ACORDO COM NBR 9050/20. MEDIDAS: 25x25cm. REF. MOSAICOS AMAZONAS/ VIATACTIL
ÁREAS EXTERNAS: PISO TÁTIL DE ALERTA DE CONCRETO, COR VERMELHA, DE ACORDO COM NBR 9050/20. MEDIDAS: 25X25cm. REF. MOSAICO AMAZONAS/ INCO.

ÁREAS INTERNAS: PISO TÁTIL DIRECIONAL DE PVC, COR VERMELHA, DE ACORDO COM NBR 9050/20. MEDIDAS: 25x25cm. REF.MOSAICO AMAZONAS/ VIATACTIL
ÁREAS EXTERNAS: PISO TÁTIL DIRECIONAL DE CONCRETO, COR VERMELHA, DE ACORDO COM NBR 9050/20 MEDIDAS: 25X25cm, REF.MOSAICO AMAZONAS/ INCO.

PAREDE
1 PINTURA INTERNA COM TINTA ACRÍLICA ACETINADA, REF. SUVINIL/METALATEX/CORAL, COR BRANCO GELO, SOBRE CHAPISCO E REBOCO. (PINTURA NOVA)
2 PAINEL DE MADEIRA. (EXISTENTE)
3 PLAQUETA CERÂMICA COR BEGE, DIM. 7x24cm. (EXISTENTE)
4 REVESTIMENTO CERÂMICO COR BRANCA, DIM. 30x30cm. (EXISTENTE)
5 REVESTIMENTO CERÂMICO BASE DE MASSA BRANCA E ESMALTADA, COR BRANCA ACETINADO, BORDA RETA DIM. 32,5x59cm ASSENTADO NA HORIZONTAL ATÉ FORRO, REF. ELIANE, MOD.ASPEN SLIM. REJUNTE ACRÍLICO NA COR BRANCA. (NOVO)
6 REVESTIMENTO CERÂMICO BDECORATIVO, ESMALTADO ACETINADO, COR VARIADA E RETIFICADO, DIM. 30X90cm. ASSENTADO NA HORIZONTAL ATÉ FORRO, REF. INCEPA, MOD. ARTLINE 30X90COM CORAL . REJUNTE ACRÍLICO NA COR BRANCA. (NOVO)
7 PLACAS CERÂMICAS EXTRUDADAS (MED. 30,0 X 7,5X esp 1,0 CM) ASSENTADOS EM JUNTA PRUMO SOBRE MASSA GROSSA SARRAFEADA. MARCA GAIL, COLEÇÃO ARQUITETURA NATURAL, CÓD.6845, COR CAMURÇA CÓD.1810. REJUNTE FLEXÍVEL ANTI-MOFO NA COR CINZA CLARO.
8 PLACAS CERÂMICAS EXTRUDADAS (MED. 30,0 X 7,5X esp 1,0 CM) ASSENTADOS EM JUNTA PRUMO SOBRE MASSA GROSSA SARRAFEADA. MARCA GAIL, COLEÇÃO ARQUITETURA NATURAL, CÓD.6845, COR CAMURÇA CÓD.1810. REJUNTE FLEXÍVEL ANTI-MOFO NA COR CINZA CLARO.
9 PINTURA EXTERNA COM TINTA ACRÍLICA ACETINADA. REF. SUVINIL/METALATEX/CORAL, COR CONCRETO, SOBRE CHAPISCO E REBOCO. (PINTURA NOVA) E PINTURA SOBRE CONCRETO EXISTENTE DAS MURETAS DO JARDIM.
10 PAINÉIS DE MADEIRA LAMINADA, ESP. 10mm, CONFORME PADRÃO EXISTENTE. ACABAMENTO EM STAIN TRANSPARENTE INCOLOR ACETINADO, REF. OSMOCOLOR MONTANA OU EQUIVALENTE TÉCNICO. LÂ DE PET, ESP. 50mm E DENSIDADE 30kg/m³ NA FACE POSTERIOR, REF. TRISOFT PET WOOL WALL IR50 OU EQUIVALENTE TÉCNICO. FIXAÇÃO SOBRE BARROTES DE MADEIRA.

FORRO
1 PINTURA DE LAJE FORRO COM TINTA ACRÍLICA, REF. SUVINIL/METALATEX/CORAL, COR BRANCO NEVE, SOBRE CHAPISCO E REBOCO.
2 FORRO ACÚSTICO EXISTENTE.
3 FORRO EM RÉGUAS EXISTENTE.
4 LAJE DE CONCRETO APARENTE.
5 FORRO EM PVC EXTRUDADO RÍGIDO REMOVÍVEL EM PAINÉIS LINEARES, COR BRANCA, LARG. 200mm, ESP. 10mm, REF.: PETROLL OU EQUIVALENTE TÉCNICO, APOIADO EM ESTRUTURA METÁLICA NA COR BRANCO, ACABAMENTO LATERAL EM PERFIL "L", APOIADO EM PERFIS METÁLICOS SUSPENSOS POR PENDURAIS RÍGIDOS.
6 FORRO METÁLICO EM ALUMÍNIO TIPO COLMÉIA, REF. REFAX B10, MODULAÇÃO 90 H35/ EQUIVALENTE TECNICO.
7 TELHA METÁLICA TERMOACÚSTICA EM CHAPA DE AÇO GALVANIZADO, ESPESSURA 0,65mm, MODELO TRAPÉZIO H= 0,33m, PRÉ-PINTADA NA COR BRANCA, COM ACABAMENTO INFERIOR TIPO FORRO NA COR BRANCA, REF. PERFILOR MODELO TELHA TÉRMICA TERMILOR ROOF OU EQUIVALENTE TÉCNICO.

NOTA: *PARA TODAS AS MARCAS E ACABAMENTOS CITADOS, SERÃO ACEITOS MATERIAIS EQUIVALENTES TÉCNICOS COM AS DEVIDAS COMPROVAÇÕES.*

SIMBOLOGIA
0,00 NÍVEL ACABADO EM PLANTA
0,00 NÍVEL ACABADO EM CORTE

SOLEIRAS - CINZA ANDORINHA A INSTALAR
SG - Soleira em granito cinza andorinha mesma largura da porta e da parede
PAGINAÇÃO

NOTAS E OBSERVAÇÕES
1-CONFERIR NÍVEIS E COTAS NO LOCAL.
2-COTAS INTERNAS REFERENTES A ALVENARIA ACABADA.
3- PROJETOS, MEMORIAL, ESPECIFICAÇÕES TÉCNICAS E PLANILHA ORÇAMENTÁRIA SÃO COMPLEMENTARES, SE HOUVER ALGUMA DIVERGÊNCIA A CONTRATANTE DEVERÁ SER CONSULTADA;
4- AS LIGAÇÕES DAS CALÇADAS COM OS EDIFÍCIOS DEVERÃO SER RAMPEADAS QUANDO NECESSÁRIO DE FORMA A NÃO CONFIGURAR UM OBSTÁCULO DE ACESSIBILIDADE. OS PISOS DEVEM TER SUPERFÍCIE REGULAR, FIRME, ESTÁVEL E ANTIDERRAPANTE SOB QUALQUER CONDIÇÃO, QUE NÃO PROVOQUE TREPIDAÇÃO COM CADEIRA DE RODAS OU CARRINHOS DE BEBÊ, CONFORME NORMA NBR 9050.

QUADRO DE ÁREAS

ÁREA CONSTRUÍDA - FLORESTAN (EXISTENTE)	ÁREA (m²)
TÉRREO	786,09
MEZANINO E PASSARELA DE SERVIÇOS	355,21
ÁREA CONSTRUÍDA - AMPLIAÇÕES	ÁREA (m²)
SANITÁRIOS	19,90
ÁREA DE CONVIVÊNCIA E ACESSOS	100,33
ÁREA DE COBERTURA	ÁREA (m²)
FLORESTAN (EXISTENTE)	786,09
SANITÁRIOS	23,74
ÁREA DE CONVIVÊNCIA E ACESSOS	134,21
ÁREA TOTAL CONSTRUÍDA TOTAL	1261,33

REV.	DATA	NOME DO RESPONSÁVEL	DESCRIÇÃO
05	17/09/25	Beatriz C. Fialho	REVISÃO DO ACESSO AO PALCO; REVISÃO PARA LICITAÇÃO
04	28/08/24	Raquel J. Cunha	REVISÃO PARA LICITAÇÃO
03	13/12/23	Beatriz C. Fialho	REVISÃO DEMOLIÇÃO TRECHO ALVENARIA E INSTALAÇÃO TORNEIRA
02	16/09/22	Raquel J. Cunha/Patricia P. Gaion	PROJETO EXECUTIVO
00		Beatriz C. Fialho	ANTE-PROJETO

UNIVERSIDADE FEDERAL DE SÃO CARLOS
rod. Washington Luís, km 235
Caixa Postal 676
Tel. (16) 3351-8163
CEP 13565-905 - São Carlos/ SP


PROJETO
REFORMA TEATRO FLORESTAN FERNANDES (SANITÁRIOS E ACESSIBILIDADE) CAMPUS SÃO CARLOS
FASE
PROJETO EXECUTIVO

CONTEÚDO
SITUAÇÃO, IMPLANTAÇÃO, PLANTA EXISTENTE E PLANTA A DEMOLIR


EQUIPE TÉCNICA:
ARQ. PROF. DRa. LUCIANA MÁRCIA GONÇALVES
Secretário Geral SeGEF - CAU A 17131-4
ENG. MATHEUS MORAIS MINATEL
Coordenador Eng. Civil- CoEC/v - CREA 5063738191
ENG.: PEDRO MAURÍCIO ANGELOTTI
Coordenadoria de Fiscalização de Obras - CoFis-CREA 5060732475
ARQ. RAQUEL JANNUZZI CUNHA
Coordenadora de Arquitetura e Urbanismo-CoAU- CAU 62882-4
ENG. ELETR. ROBERTO LUIZ FERRI
Coordenadoria de Engenharia Elétrica e Mecânica - CoEEM- CREA 0685024296

SeGF SECRETARIA GERAL DE GESTÃO DO ESPAÇO FÍSICO

AUTOR DO PROJETO: EQUIPE CoAU-SeGEF	ESCALA: VER DESENHO
DESENHO: ARQ. BEATRIZ C. FIALHO/ARQ. PATRÍCIA P. GAION/ARQ. RAQUEL J. CUNHA	DATA: AGO 2024
ASSESSORIA TÉCNICA:	FOLHA 01 DE 14
NOME DO ARQUIVO: FLORESTAN_ACESS_SANIT_ARQ_EXE_R03.dwg	
APROVAÇÃO:	

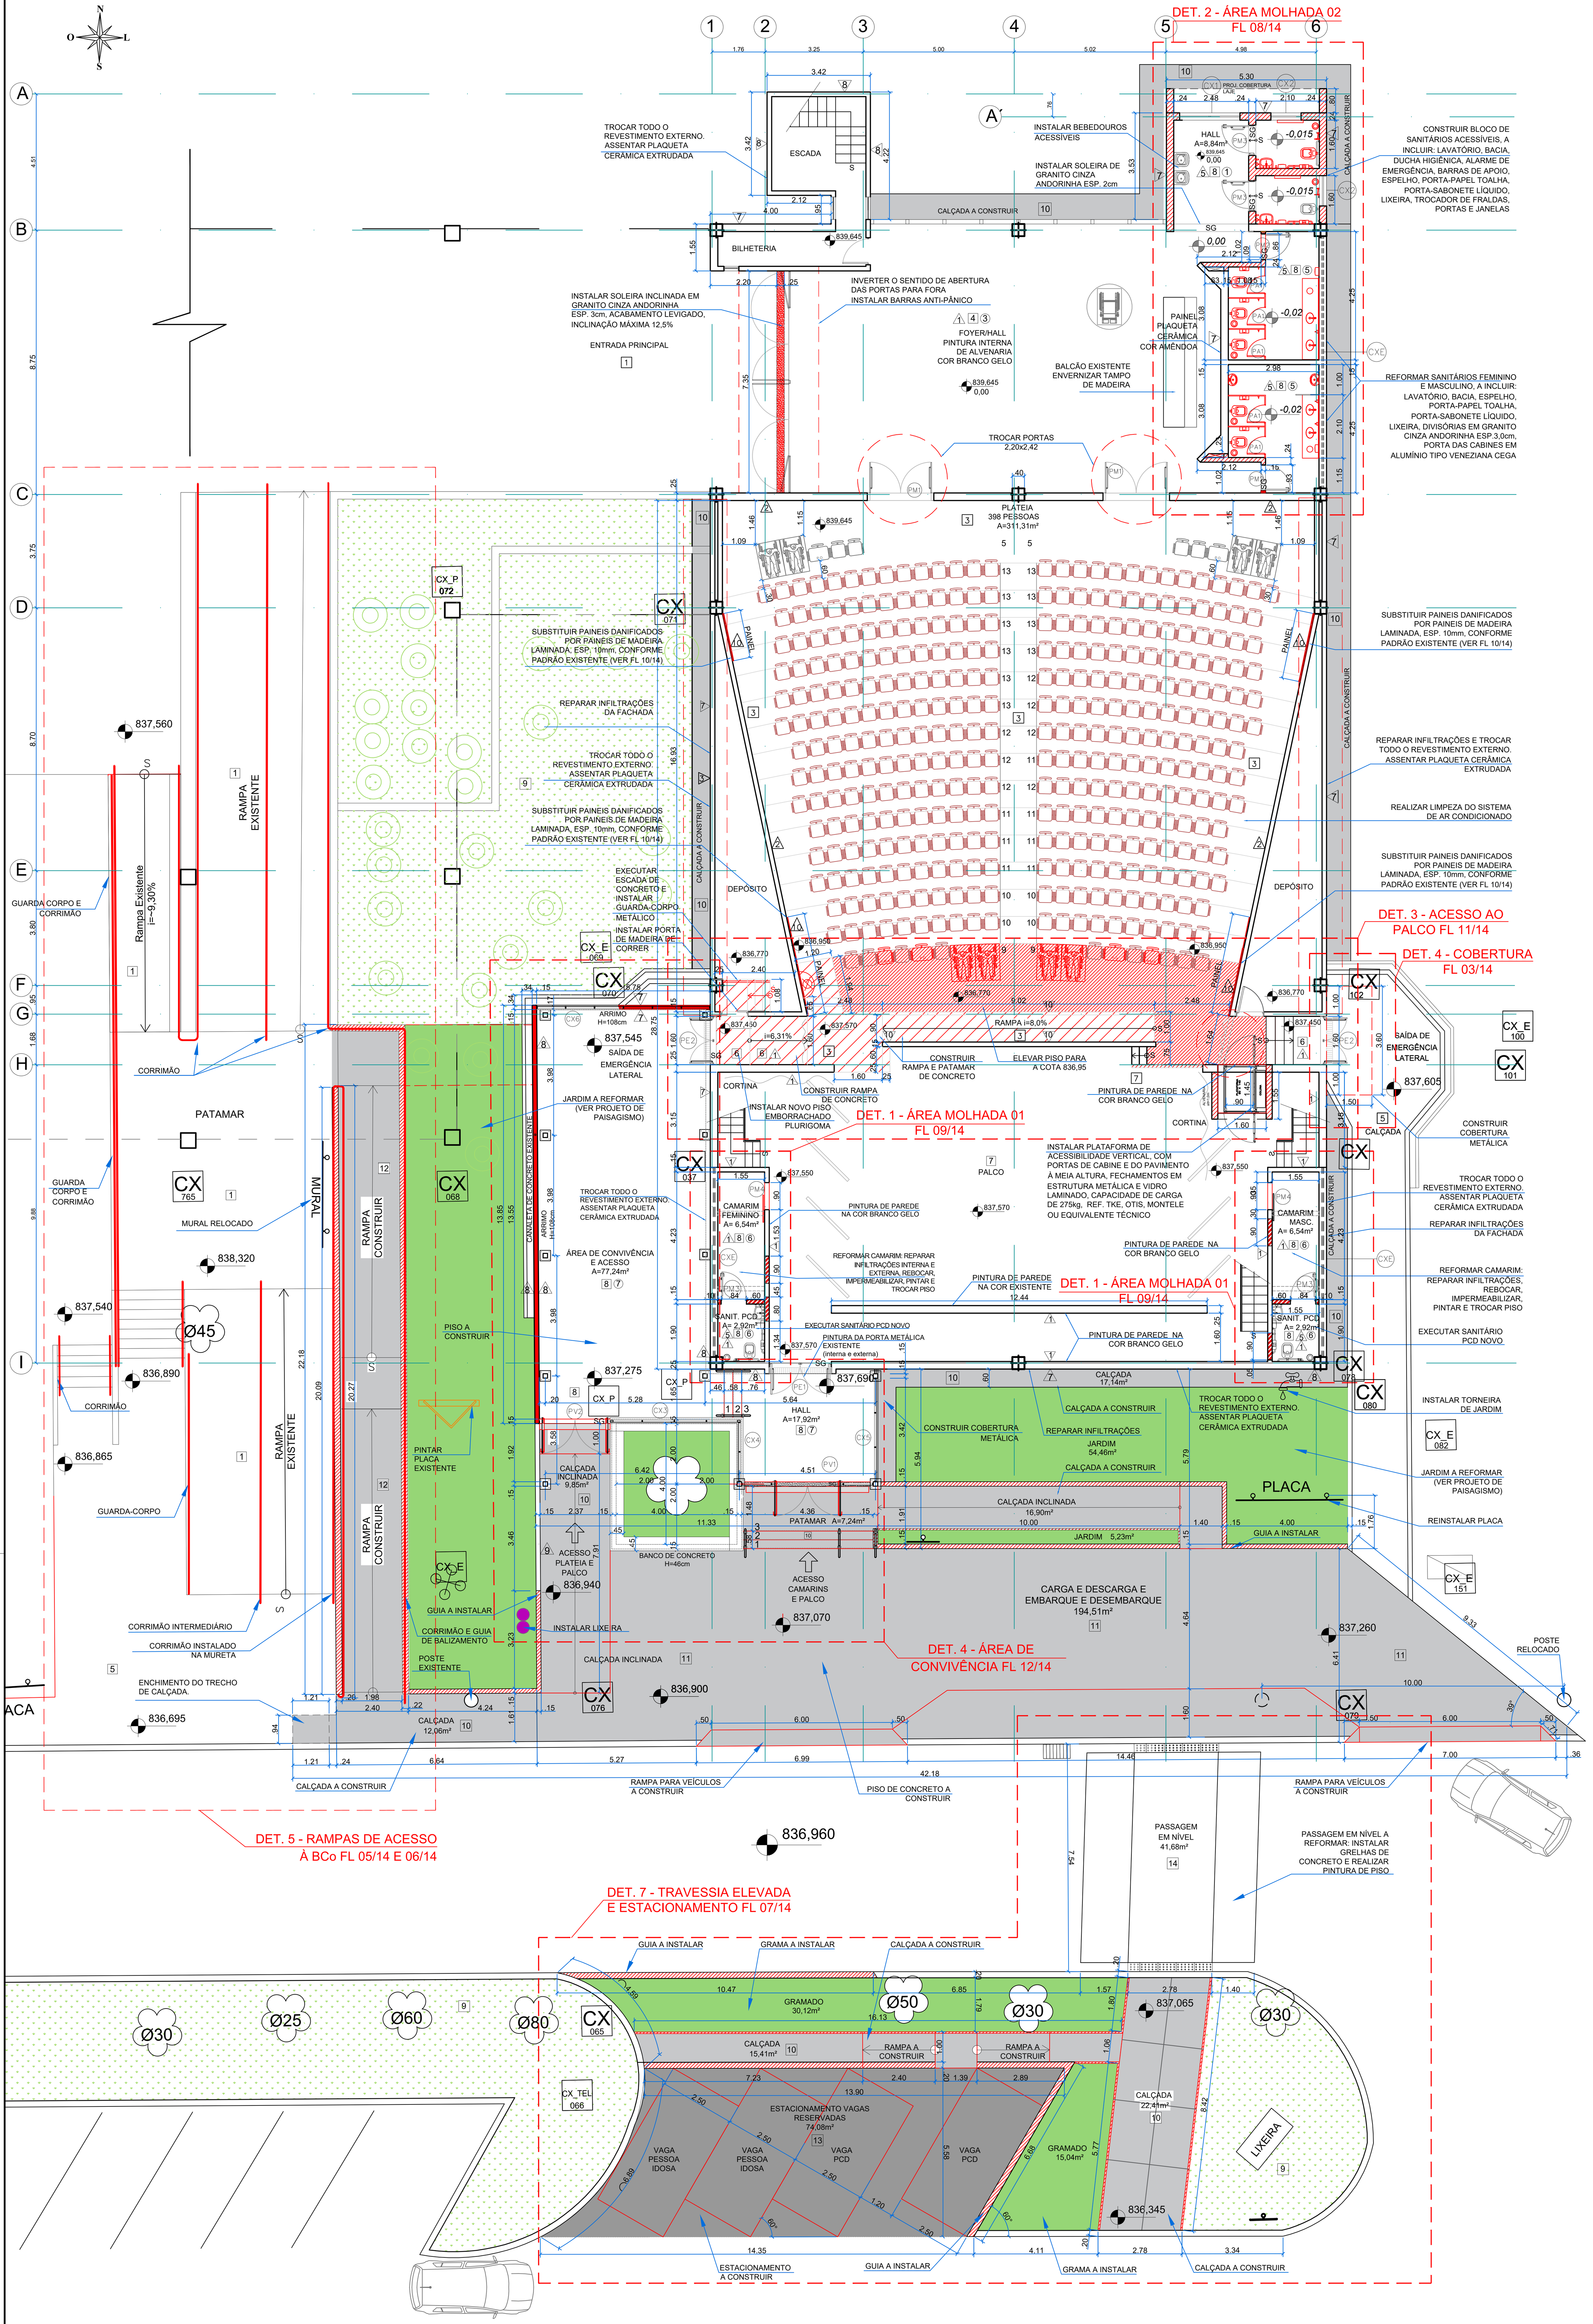

1 **PLANTA GERAL**
CONSTRUIR
ESCALA 1:100

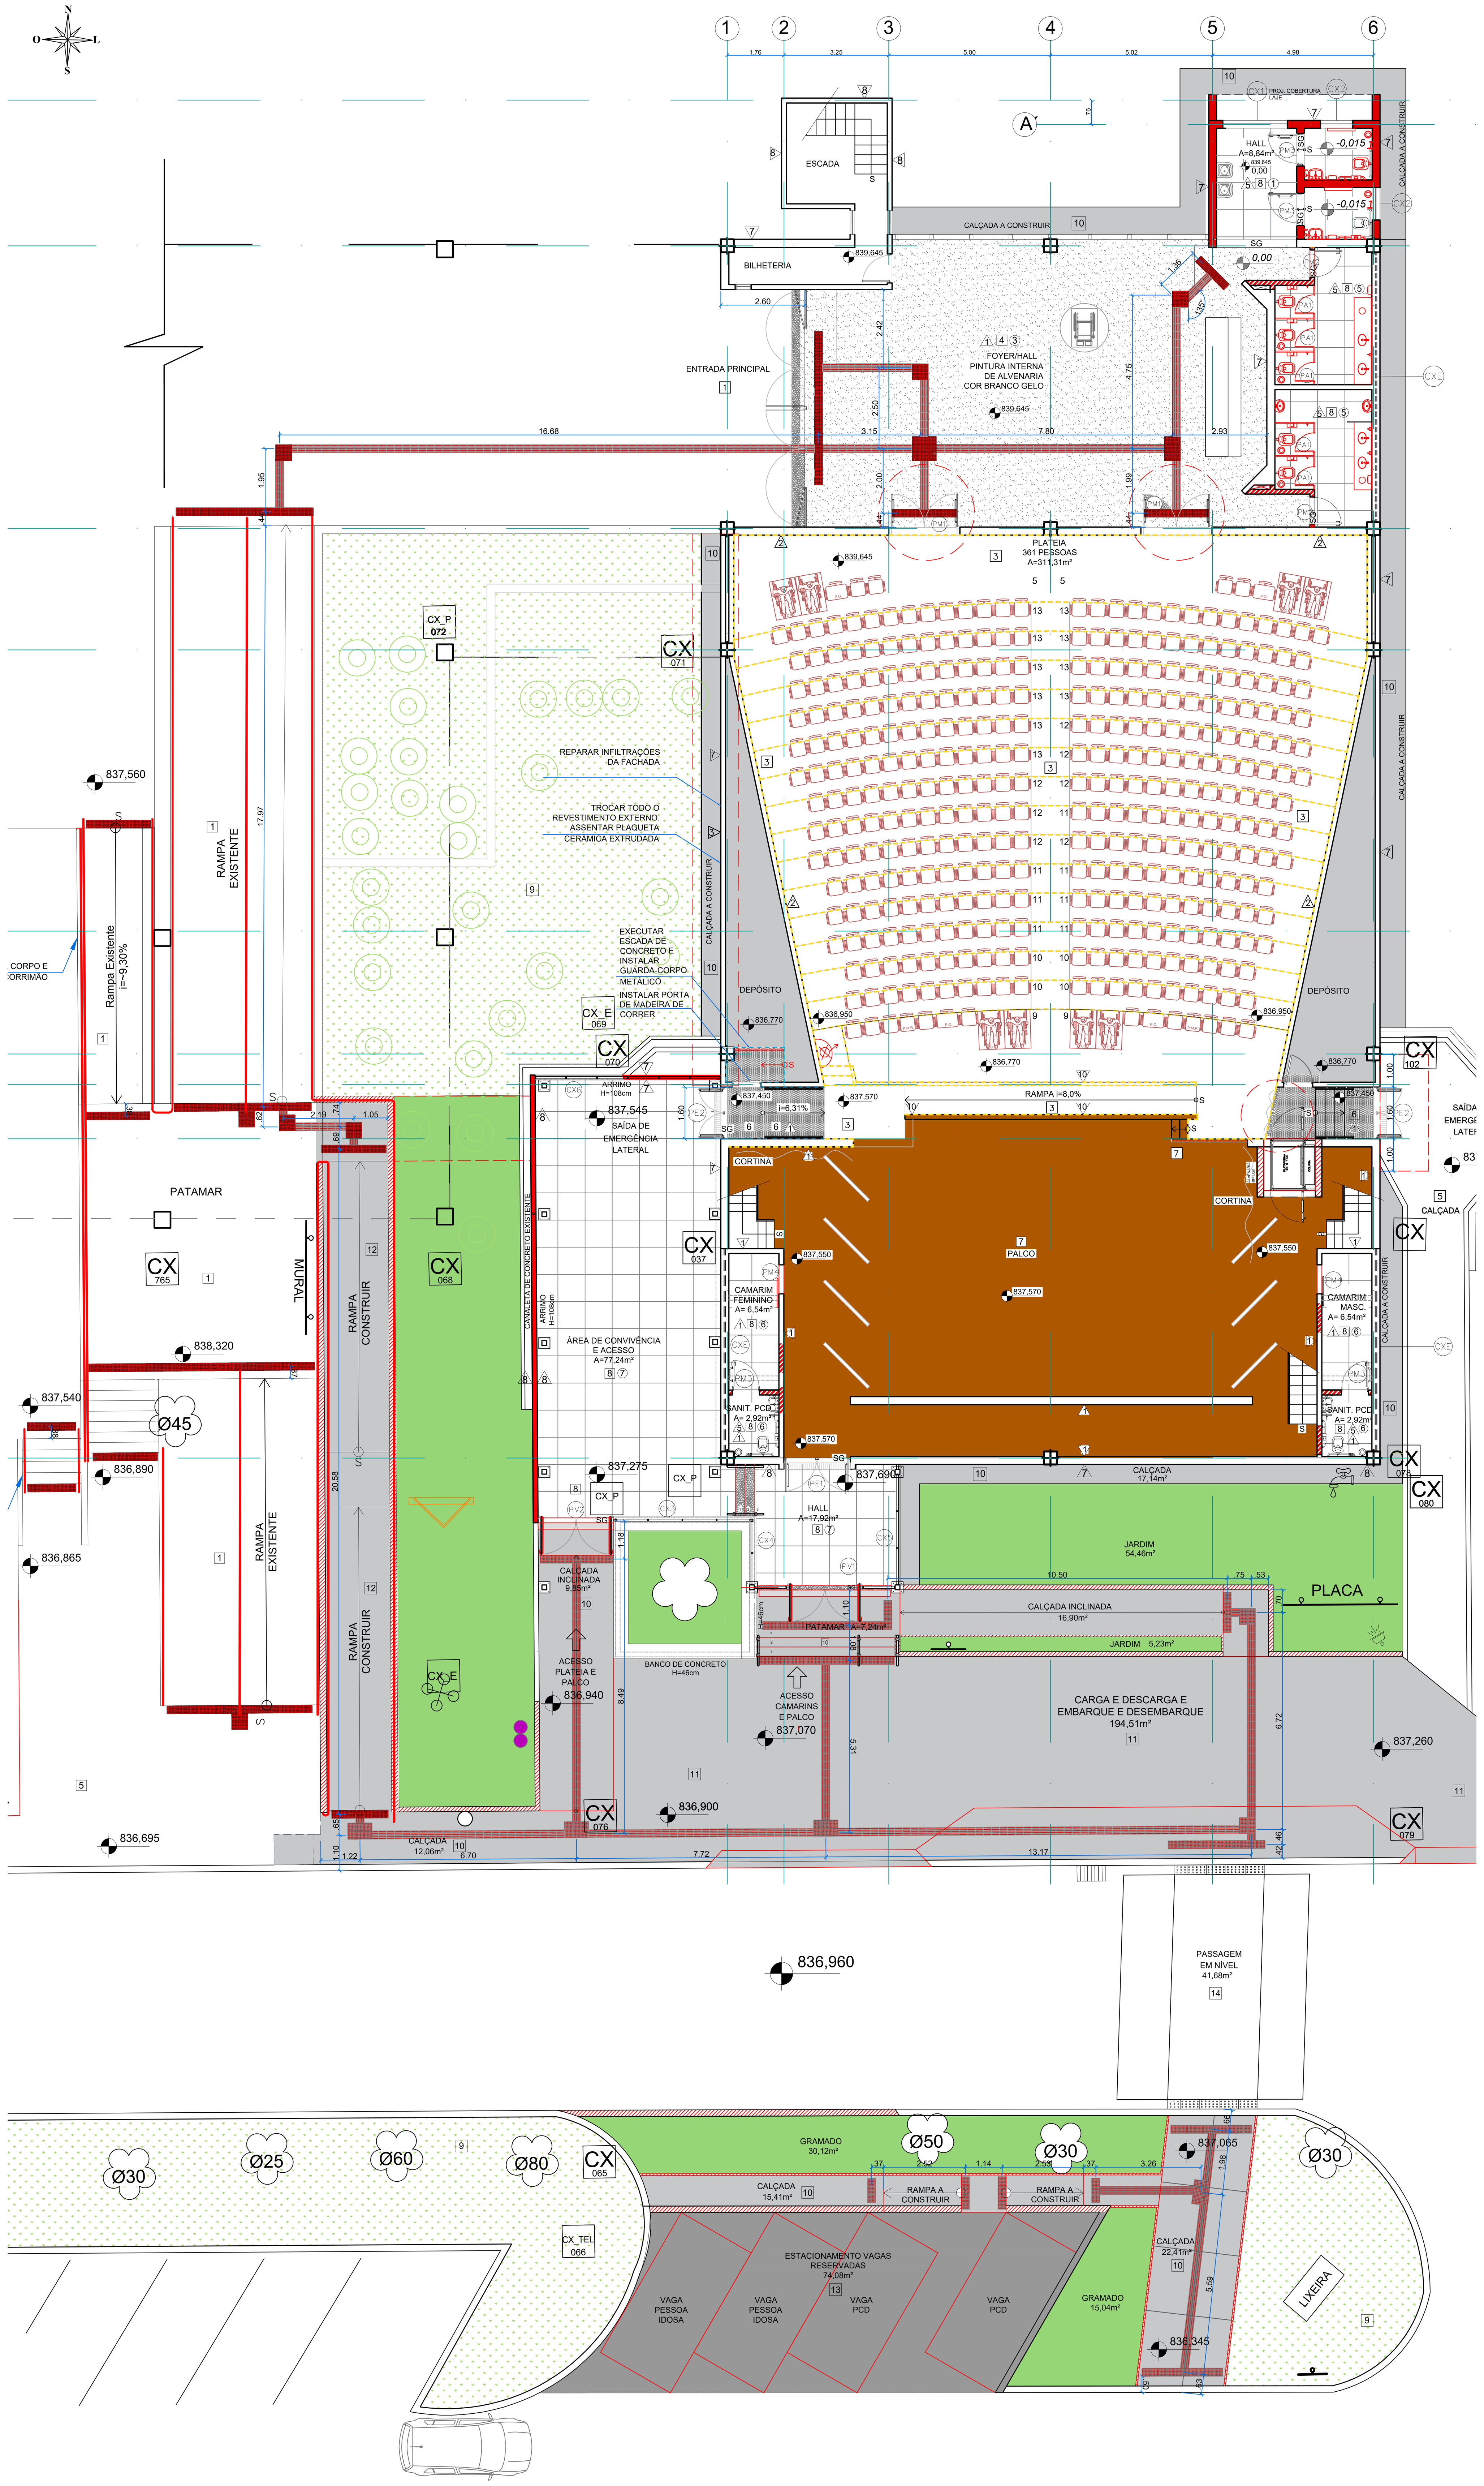

1 **PLANTA GERAL**
PISO
ESCALA 1:100

LEGENDA

REFORMA

- A CONSTRUIR
- A DEMOLIR

FECHAMENTOS

- ALVENARIA EM BLOCO DE CONCRETO PARA VEDAÇÃO 19X19X39
- ALVENARIA EM BLOCO DE CONCRETO ESTRUTURAL14X19X39
- ALVENARIA TIJOLO CERÂMICO MACIÇO ½ VEZ (ÁREA DE CONVIVÊNCIA)
- DIVISÓRIA DE GRANITO CINZA ANDORINHA, ESP.3,0CM, ACABAMENTO POLIDO.

REVESTIMENTOS

PISO

1	PISO DE CONCRETO MOLDADO NO LOCAL. (EXISTENTE-RAMPAS)
2	PISO CERÂMICO, ACABAMENTO ESMALTADO NA COR AZUL, DIM. 30x30cm. (EXISTENTE)
3	CARPETE EM PLACAS 50X50cm, REF. MARCA TARKETT, LINHA DESSO, COLEÇÃO ESSENCE PURE, CÓD. 712128020- 9044A (CINZA) /EQUIVALENTE TÉCNICO OU SUPERIOR. (NOVO)
4	PISO DE GRANITO POLIDO CINZA. (EXISTENTE)
5	PISO DE CONCRETO COM ACABAMENTO EM ARGAMASSA DESEMPENADA. (EXISTENTE)
6	PISO EMBORRACHADO ANTIDERRAPANTE EM PLACAS, TIPO MOEDA PASTILHADO, NA COR PRETA, MODELO G.15, DIM. 50cm x 50cm x 3,5 mm; RODAPÉ EMBORRACHADO PRETO, MODELO RCO.67, DIM. 67x25x2mm; TESTEIRA EMBORRACHADA PRETA PARA FIXAÇÃO COM ARGAMASSA EM ESCADAS E QUINAS, 63x33x7,0mm; REF. PLURIGOMA OU EQUIVALENTE TÉCNICO. (EXISTENTE A RECOMPOR)
7	PISO EM TÁBUAS DE MADEIRA. (EXISTENTE)
8	REVESTIMENTO CERÂMICO PARA PISO COM PLACAS TIPO PORCELANATO DE DIMENSÕES 90X90CM NA COR CINZA CONCRETO NATURAL REF. ELIANE, MOD. CIMENTO MUNARI OU EQUIVALENTE TÉCNICO. REJUNTE EPÓXI NA COR CINZA CLARO, REF. QUARTZOLIT OU EQUIVALENTE TÉCNICO. RODAPÉ DA MESMA LINHA ALT. 10cm (EXCETO NOS SANITÁRIOS).
9	GRAMA EXISTENTE.
10	PISO CONCRETO TRAÇO 1:3:6 (CIMENTO/AREIA/BRITA) COM ACABAMENTO EM ARGAMASSA DESEMPENADA TRAÇO 1:3 (CIMENTO/AREIA), JUNTAS PLÁSTICAS DE DILATAÇÃO A CADA 1,00m, h=40mm. (CALÇADA NOVA)
11	PISO EM CONCRETO COM PREPARO MECÂNICO, ESP. 7cm, COM ARMAÇÃO EM TELA SOLDADA. (PISO/CALÇADA PARA VEÍCULOS)
12	PISO EM CONCRETO ARMADO DESEMPENADO. (RAMPAS NOVAS)
13	PISO INDUSTRIAL DE CONCRETO ARMADO, ESP. 12cm. (ESTACIONAMENTO NOVO)
14	PINTURA DE PISO. SINALIZAÇÃO HORIZONTAL COM TINTA REFLETIVA ESPECÍFICA PARA PINTURA VIÁRIA, CORES DE ACORDO COM RESOLUÇÃO CONTRAN.
	ÁREAS INTERNAS: PISO TÁTIL DE ALERTA DE PVC , COR VERMELHA, DE ACORDO COM NBR 9050/20. MEDIDAS: 25x25cm, REF. MOSAICOS AMAZONAS/ VIATACTIL ÁREAS EXTERNAS: PISO TÁTIL DE ALERTA DE CONCRETO, COR VERMELHA, DE ACORDO COM NBR 9050/20. MEDIDAS: 25X25cm, REF. MOSAICO AMAZONAS/ INCO.
	ÁREAS INTERNAS: PISO TÁTIL DIRECIONAL DE PVC, COR VERMELHA, DE ACORDO COM NBR 9050/20. MEDIDAS: 25x25cm, REF.MOSAICO AMAZONAS/ VIATACTIL ÁREAS EXTERNAS: PISO TÁTIL DIRECIONAL DE CONCRETO, COR VERMELHA, DE ACORDO COM NBR 9050/20 MEDIDAS: 25X25cm, REF.MOSAICO AMAZONAS/ INCO.

PAREDE

1	PINTURA INTERNA COM TINTA ACRÍLICA ACETINADA, REF. SUVINIL/METALATEX/CORAL, COR BRANCO GELO, SOBRE CHAPISCO E REBOCO. (PINTURA NOVA)
2	PAINEL DE MADEIRA. (EXISTENTE)
3	PLAQUETA CERÂMICA COR BEGE, DIM. 7x24cm. (EXISTENTE)
4	REVESTIMENTO CERÂMICO COR BRANCA, DIM. 30x30cm. (EXISTENTE)
5	REVESTIMENTO CERÂMICO BASE DE MASSA BRANCA E ESMALTADA, COR BRANCA ACETINADO, BORDA RETA DIM. 32,5x59cm ASSENTADO NA HORIZONTAL ATÉ FORRO. REF. ELIANE, MOD.ASPEN SLIM. REJUNTE ACRÍLICO NA COR BRANCA. (NOVO)
6	REVESTIMENTO CERÂMICO BDECORATIVO, ESMALTADO ACETINADO, COR VARIADA E RETIFICADO, DIM.30X90cm. ASSENTADO NA HORIZONTAL ATÉ FORRO. REF. INCEPA, MOD. ARTLINE 30X90CM CORAL. REJUNTE ACRÍLICO NA COR BRANCA. (NOVO)
7	PLACAS CERÂMICAS EXTRUDADAS (MED. 30,0 X 7,5X esp 1,0 CM) ASSENTADOS EM JUNTA PRUMO SOBRE MASSA GROSSA SARRAFEADA. MARCA GAIL, COLEÇÃO *ARQUITETURA NATURAL*, CÓD.6845, COR AMÊNDOA CÓD.1230. REJUNTE FLEXÍVEL ANTI-MOFO NA COR CINZA CLARO.
8	PLACAS CERÂMICAS EXTRUDADAS (MED. 30,0 X 7,5X esp 1,0 CM) ASSENTADOS EM JUNTA PRUMO SOBRE MASSA GROSSA SARRAFEADA. MARCA GAIL, COLEÇÃO *ARQUITETURA NATURAL*, CÓD.6845, COR CAMURÇA CÓD.1810. REJUNTE FLEXÍVEL ANTI-MOFO NA COR CINZA CLARO.
9	PINTURA EXTERNA COM TINTA ACRÍLICA ACETINADA, REF. SUVINIL/METALATEX/CORAL, COR CONCRETO, SOBRE CHAPISCO E REBOCO. (PINTURA NOVA) E PINTURA SOBRE CONCRETO EXISTENTE DAS MURETAS DO JARDIM.
10	PAINEIS DE MADEIRA LAMINADA, ESP. 10mm, CONFORME PADRÃO EXISTENTE. ACABAMENTO EM STAIN TRANSPARENTE INCOLOR ACETINADO, REF. OSMOCOLOR MONTANA OU EQUIVALENTE TÉCNICO. LÃ DE PET, ESP. 50mm E DENSIDADE 35kg/m³ NA FACE POSTERIOR, REF. TRISOFT PET WOOL WALL IR50 OU EQUIVALENTE TÉCNICO. FIXAÇÃO SOBRE BARROTES DE MADEIRA.

FORRO

1	PINTURA DE LAJE FORRO COM TINTA ACRÍLICA, REF. SUVINIL/METALATEX/CORAL, COR BRANCO NEVE, SOBRE CHAPISCO E REBOCO.
2	FORRO ACÚSTICO EXISTENTE.
3	FORRO EM RÉGUAS EXISTENTE.
4	LAJE DE CONCRETO APARENTE.
5	FORRO EM PVC EXTRUDADO RÍGIDO REMOVÍVEL EM PAINÉIS LINEARES, COR BRANCA, LARG. 200mm, ESP. 10mm, REF.: PETROLL OU EQUIVALENTE TÉCNICO, APOIADO EM ESTRUTURA METÁLICA NA COR BRANCO, ACABAMENTO LATERAL EM PERFIL "L", APOIADO EM PERFIS METÁLICOS SUSPENSOS POR PENDURAIS RÍGIDOS.
6	FORRO METÁLICO EM ALUMÍNIO TIPO COLMÉIA, REF. REFAX B10, MODULAÇÃO 90 H35/ EQUIVALENTE TÉCNICO.
7	TELHA METÁLICA TERMOACÚSTICA EM CHAPA DE AÇO GALVANIZADO, ESPESSURA 0,65mm, MODELO TRAPÉZIO H= 0,33m, PRÉ-PINTADA NA COR BRANCA, COM ACABAMENTO INFERIOR TIPO FORRO NA COR BRANCA. REF. PERFILOR MODELO TELHA TÉRMICA TERMILOR ROOF OU EQUIVALENTE TÉCNICO.

NOTA: *PARA TODAS AS MARCAS E ACABAMENTOS CITADOS, SERÃO ACEITOS MATERIAIS EQUIVALENTES TÉCNICOS COM AS DEVIDAS COMPROVAÇÕES.*

SIMBOLOGIA

- 0,00 NÍVEL ACABADO EM PLANTA
- 0,00 NÍVEL ACABADO EM CORTE

SOLEIRAS - CINZA ANDORINHA A INSTALAR

- SG - Soleira em granito cinza andorinha mesma largura da porta e da parede
- PAGINAÇÃO

NOTAS E OBSERVAÇÕES

1-CONFERIR NÍVEIS E COTAS NO LOCAL.
2-COTAS INTERNAS REFERENTES A ALVENARIA ACABADA.
3- PROJETOS, MEMORIAL, ESPECIFICAÇÕES TÉCNICAS E PLANILHA ORÇAMENTÁRIA SÃO COMPLEMENTARES, SE HOUVER ALGUMA DIVERGÊNCIA A CONTRATANTE DEVERÁ SER CONSULTADA;
4- AS LIGAÇÕES DAS CALÇADAS COM OS EDIFÍCIOS DEVERÃO SER RAMPADAS QUANDO NECESSÁRIO DE FORMA A NÃO CONFIGURAR UM OBSTÁCULO DE ACESSIBILIDADE. OS PISOS DEVEM TER SUPERFÍCIE REGULAR, FIRME, ESTÁVEL E ANTIDERRAPANTE SOB QUALQUER CONDIÇÃO, QUE NÃO PROVOQUE TREPIDAÇÃO COM CADEIRA DE RODAS OU CARRINHOS DE BEBÊ, CONFORME NORMA NBR 9050.

QUADRO DE ÁREAS

	ÁREA (m²)
ÁREA CONSTRUÍDA - FLORESTAN (EXISTENTE)	ÁREA (m²)
TÉRREO	786,09
MEZANINO E PASSARELA DE SERVIÇOS	355,21
ÁREA CONSTRUÍDA - AMPLIAÇÕES	ÁREA (m²)
SANITÁRIOS	19,90
ÁREA DE CONVIVÊNCIA E ACESSOS	100,33
ÁREA DE COBERTURA	ÁREA (m²)
FLORESTAN (EXISTENTE)	786,09
SANITÁRIOS	23,74
ÁREA DE CONVIVÊNCIA E ACESSOS	134,21
ÁREA TOTAL CONSTRUÍDA TOTAL	1261,33

REV.	DATA	NOME DO RESPONSÁVEL	DESCRIÇÃO
05	17/09/25	Beatriz C. Fialho	REVISÃO DO ACESSO AO PALCO; REVISÃO PARA LICITAÇÃO
04	28/08/24	Raquel J. Cunha	REVISÃO PARA LICITAÇÃO
03	13/12/23	Beatriz C. Fialho	REVISÃO DEMOLIÇÃO TRECHO ALVENARIA E INSTALAÇÃO TORNEIRA
02	16/09/22	Raquel J. Cunha/Patrícia P. Gaion	PROJETO EXECUTIVO
00		Beatriz C. Fialho	ANTE-PROJETO

UNIVERSIDADE FEDERAL DE SÃO CARLOS
rod. Washington Luís, km 235
Caixa Postal 676
Tel. (16) 3351-8163
CEP 13565-905 - São Carlos/ SP


PROJETO
REFORMA TEATRO FLORESTAN FERNANDES (SANITÁRIOS E ACESSIBILIDADE) CAMPUS SÃO CARLOS

FASE
PROJETO EXECUTIVO

CONTEÚDO
PLANTA GERAL - CONSTRUIR E PISO

EQUIPE TÉCNICA:
ARQ. PROF. DRa. LUCIANA MÁRCIA GONÇALVES
Secretário Geral SeGEF - CAU A 17151-4
ENG. MATHEUS MORAIS MINATEL
Coordenador Eng. Civil- CoECiv - CREA 5063738191
ENG. PEDRO MAURÍCIO ANGELOTTI
Coordenadoria de Fiscalização de Obras - CoFis-CREA 5060732475
ARQ. RAQUEL JANNUZZI CUNHA
Coordenadora de Arquitetura e Urbanismo-CoAU- CAU 62882-4
ENG. ELETR. ROBERTO LUIZ FERRI
Coordenadoria de Engenharia Elétrica e Mecânica - CoEEM- CREA 0685024296
SECRETARIA GERAL DE GESTÃO DO ESPAÇO FÍSICO

AUTOR DO PROJETO: EQUIPE CoAU-SeGEF	ESCALA: VER DESENHO
DESENHO: ARQ. BEATRIZ C. FIALHO/ARQ. PATRÍCIA P. GAION/ARQ. RAQUEL J. CUNHA	DATA: AGO 2024
ASSESSORIA TÉCNICA:	FOLHA
NOME DO ARQUIVO: FLORESTAN_ACESS_SANIT_ARQ_EXE_R03.dwg	ARQ 02 / 14
APROVAÇÃO:	

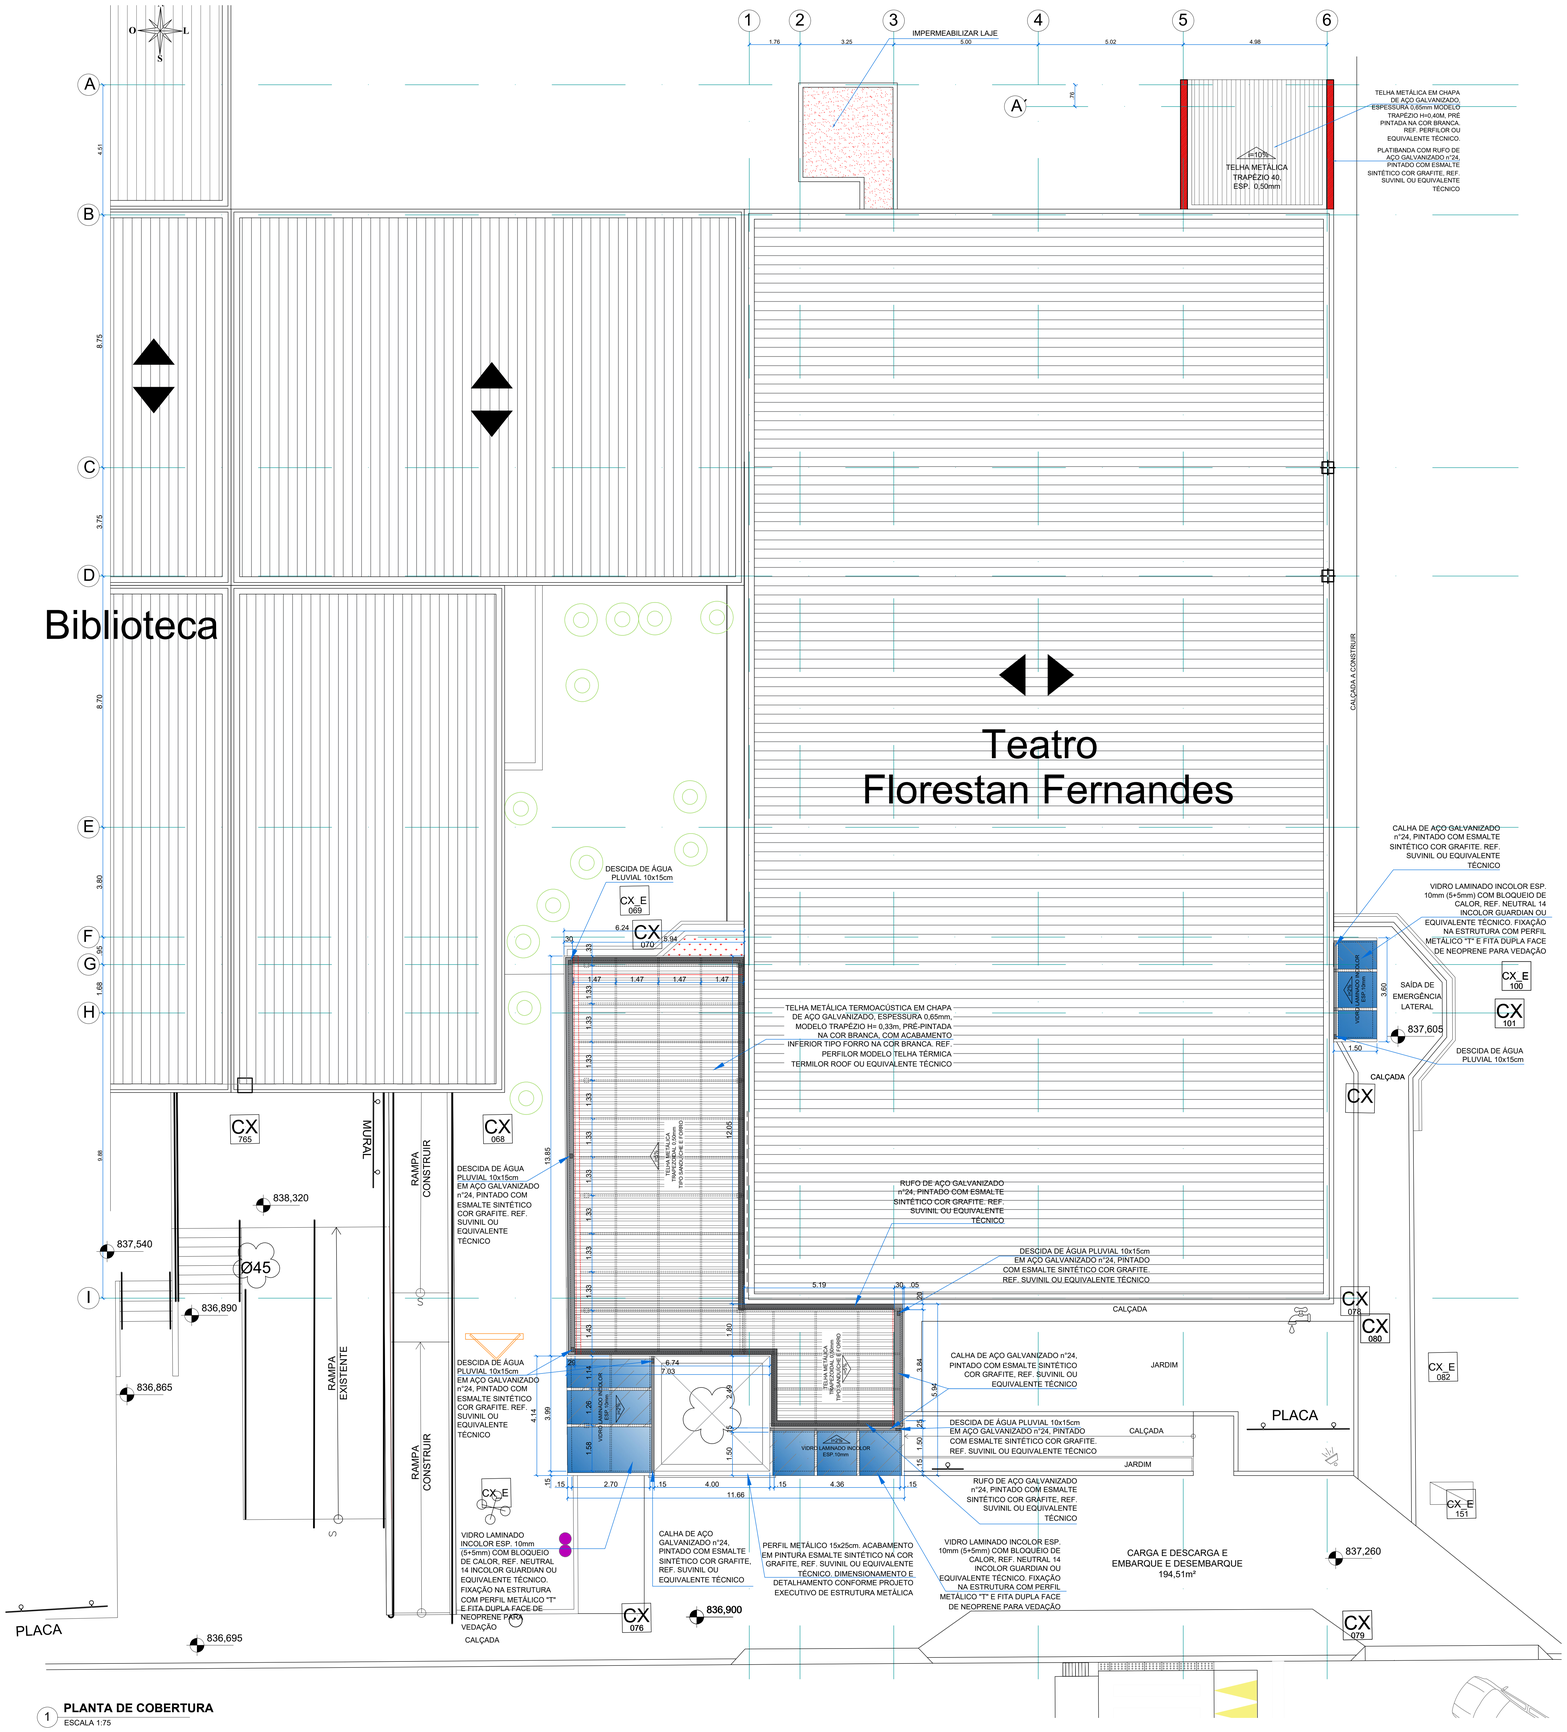

1 **PLANTA DE COBERTURA**
ESCALA 1:75

NOTA
ESTRUTURA METÁLICA DE COBERTURA DIMENSIONADA E DETALHADA EM PROJETO EXECUTIVO, ACABAMENTO EM PINTURA ESMALTE SINTÉTICO BRILHANTE NA COR GRAFITE SOBRE FUNDO PREPARADOR, REF. SUVINIL OU EQUIVALENTE TÉCNICO.

LEGENDA

REFORMA
- A CONSTRUIR
- A DEMOLIR

FECHAMENTOS
- ALVENARIA EM BLOCO DE CONCRETO PARA VEDAÇÃO 19X19X39
- ALVENARIA EM BLOCO DE CONCRETO ESTRUTURAL14X19X39
- ALVENARIA TIJOLO CERÂMICO MACIÇO] VEZ (ÁREA DE CONVIVÊNCIA)
- DIVISÓRIA DE GRANITO CINZA ANDORINHA, ESP.3,0CM. ACABAMENTO POLIDO.

REVESTIMENTOS

PISO

1. PISO DE CONCRETO MOLDADO NO LOCAL. (EXISTENTE-RAMPAS)
2. PISO CERÂMICO, ACABAMENTO ESMALTADO NA COR AZUL, DIM. 30x30cm. (EXISTENTE)
3. CARPETE EM PLACAS 50X50cm, REF. MARCA TARKETT, LINHA DESSO, COLEÇÃO ESSENCE PURE, COD. 712126020- 9044A (CINZA) EQUIVALENTE TÉCNICO OU SUPERIOR. (NOVO)
4. PISO DE GRANITO POLIDO CINZA. (EXISTENTE)
5. PISO DE CONCRETO COM ACABAMENTO EM ARGAMASSA DESEMPENADA. (EXISTENTE)
6. PISO EMBORRACHADO ANTIDERRAPANTE EM PLACAS, TIPO MOEDA PASTILHADO, NA COR PRETA, MODELO G.15, DIM. 50cm x 50cm x 3,5 mm; RODAPÉ EMBORRACHADO PRETO, MODELO RCO.07, DIM. 67x25x2mm; TESTEIRA EMBORRACHADA PRETA PARA FIXAÇÃO COM ARGAMASSA EM ESCADAS E QUINAS, 63x33x7,0mm; REF. PLURIGOMA OU EQUIVALENTE TÉCNICO. (EXISTENTE A RECOMPOR)
7. PISO EM TÁBUAS DE MADEIRA. (EXISTENTE)
8. REVESTIMENTO CERÂMICO PARA PISO COM PLACAS TIPO PORCELANATO DE DIMENSÕES 90X90CM NA COR CINZA CONCRETO NATURAL REF. ELIANE, MOD. CIMENTO MUNARI OU EQUIVALENTE TÉCNICO. REJUNTE EPOXI NA COR CINZA CLARO, REF. QUARTZOLIT OU EQUIVALENTE TÉCNICO, RODAPÉ DA MESMA LINHA. ALT. 10cm.(EXCETO NOS SANITÁRIOS).
9. GRAMA EXISTENTE.
10. PISO CONCRETO TRAÇO 1:3:6 (CIMENTO/AREIA/BRITA) COM ACABAMENTO EM ARGAMASSA DESEMPENADA TRAÇO 1:3 (CIMENTO/AREIA), JUNTAS PLÁSTICAS DE DILATAÇÃO A CADA 1,00m, h=40mm. (CALÇADA NOVA)
11. PISO EM CONCRETO COM PREPARO MECÂNICO, ESP. 7cm, COM ARMAÇÃO EM TELA SOLDADA. (PISO/CALÇADA PARA VEÍCULOS)
12. PISO EM CONCRETO ARMADO DESEMPENADO. (RAMPAS NOVAS)
13. PISO INDUSTRIAL DE CONCRETO ARMADO, ESP. 12cm. (ESTACIONAMENTO NOVO)
14. PINTURA DE PISO. SINALIZAÇÃO HORIZONTAL COM TINTA REFLETIVA ESPECÍFICA PARA PINTURA VIÁRIA, CORES DE ACORDO COM RESOLUÇÃO CONTRAN.

AREAS INTERNAS: PISO TÁTIL DE ALERTA DE PVC , COR VERMELHA, DE ACORDO COM NBR 9050/20. MEDIDAS: 25x25cm. REF. MOSAICOS AMAZONAS/ VIATACTIL
ÁREAS EXTERNAS: PISO TÁTIL DE ALERTA DE CONCRETO, COR VERMELHA, DE ACORDO COM NBR 9050/20. MEDIDAS: 25X25cm. REF. MOSAICO AMAZONAS/ INCO.

AREAS INTERNAS: PISO TÁTIL DIRECIONAL DE PVC, COR VERMELHA, DE ACORDO COM NBR 9050/20. MEDIDAS: 25x25cm. REF.MOSAICO AMAZONAS/ VIATACTIL
ÁREAS EXTERNAS: PISO TÁTIL DIRECIONAL DE CONCRETO, COR VERMELHA, DE ACORDO COM NBR 9050/20 MEDIDAS: 25X25cm. REF.MOSAICO AMAZONAS/ INCO.

PAREDE

1. PINTURA INTERNA COM TINTA ACRÍLICA ACETINADA, REF. SUVINIL/METALATEX/CORAL, COR BRANCO GELO, SOBRE CHAPISCO E REBOCO. (PINTURA NOVA)
2. PAINEL DE MADEIRA. (EXISTENTE)
3. PLAQUETA CERÂMICA COR BEGE, DIM. 7x24cm. (EXISTENTE)
4. REVESTIMENTO CERÂMICO COR BRANCA, DIM. 30x30cm. (EXISTENTE)
5. REVESTIMENTO CERÂMICO BASE DE MASSA BRANCA E ESMALTADA, COR BRANCA ACETINADO, BORDA RETA DIM. 32,5x45cm ASSENTADO NA HORIZONTAL ATÉ FORRO. REF. ELIANE, MOD.ASPEN SLIM. REJUNTE ACRÍLICO NA COR BRANCA. (NOVO)
6. REVESTIMENTO CERÂMICO BIDECORATIVO, ESMALTADO ACETINADO, COR VARIADA E RETIFICADO, DIM.30X90cm. ASSENTADO NA HORIZONTAL ATÉ FORRO. REF. INCEPA, MOD. ARTLINE 30X90CM CORAL. REJUNTE ACRÍLICO NA COR BRANCA. (NOVO)
7. PLACAS CERÂMICAS EXTRUDADAS (MED. 30,0 X 7,5X esp.1,0 CM) ASSENTADOS EM JUNTA PRUMO SOBRE MASSA GROSSA SARRAFEADA. MARCA GAIL, COLEÇÃO *ARQUITETURA NATURAL*, CÓD.6845, COR AMÊNDOA CÓD.1230. REJUNTE FLEXÍVEL ANTI-MOFO NA COR CINZA CLARO.
8. PLACAS CERÂMICAS EXTRUDADAS (MED. 30,0 X 7,5X esp.1,0 CM) ASSENTADOS EM JUNTA PRUMO SOBRE MASSA GROSSA SARRAFEADA. MARCA GAIL, COLEÇÃO *ARQUITETURA NATURAL*, CÓD.6845, COR CAMURÇA CÓD.1810. REJUNTE FLEXÍVEL ANTI-MOFO NA COR CINZA CLARO.
9. PINTURA EXTERNA COM TINTA ACRÍLICA ACETINADA, REF. SUVINIL/METALATEX/CORAL, COR CONCRETO, SOBRE CHAPISCO E REBOCO. (PINTURA NOVA) E PINTURA SOBRE CONCRETO EXISTENTE DAS MURETAS DO JARDIM.
10. PAINEIS DE MADEIRA LAMINADA, ESP. 10mm, CONFORME PADRÃO EXISTENTE. ACABAMENTO EM STAIN TRANSPARENTE INCOLOR ACETINADO, REF. OSMOCOLOR MONTANA OU EQUIVALENTE TÉCNICO. LÂ DE PET, ESP. 50mm E DENSIDADE 30kg/m³ NA FACE POSTERIOR, REF. TRISOFT PET WOOL WALL 850 OU EQUIVALENTE TÉCNICO. FIXAÇÃO SOBRE BARROTES DE MADEIRA.

FORRO

1. PINTURA DE LAJE/FORRO COM TINTA ACRÍLICA, REF. SUVINIL/METALATEX/CORAL, COR BRANCO NEVE, SOBRE CHAPISCO E REBOCO.
2. FORRO ACÚSTICO EXISTENTE.
3. FORRO EM RÉGUAS EXISTENTE.
4. LAJE DE CONCRETO APARENTE.
5. FORRO EM PVC EXTRUDADO RÍGIDO REMOVÍVEL EM PAINÉIS LINEARES, COR BRANCA, LARG. 200mm, ESP. 10mm, REF.: PETROLL OU EQUIVALENTE TÉCNICO, APOIADO EM ESTRUTURA METÁLICA NA COR BRANCO. ACABAMENTO LATERAL EM PERFIL "L", APOIADO EM PERFIS METÁLICOS SUSPENSOS POR PENDURAIS RÍGIDOS.
6. FORRO METÁLICO EM ALUMÍNIO TIPO COLMÉIA, REF. REFAX B10, MODULAÇÃO 90 H35/ EQUIVALENTE TÉCNICO.
7. TELHA METÁLICA TERMOACÚSTICA EM CHAPA DE AÇO GALVANIZADO, ESPESSURA 0,65mm, MODELO TRAPÉZIO H= 0,33m, PRÉ-PINTADA NA COR BRANCA, COM ACABAMENTO INFERIOR TIPO FORRO NA COR BRANCA. REF. PERFILOR MODELO TELHA TÉRMICA TERMILOR ROOF OU EQUIVALENTE TÉCNICO.

NOTA: *PARA TODAS AS MARCAS E ACABAMENTOS CITADOS, SERÃO ACEITOS MATERIAIS EQUIVALENTES TÉCNICOS COM AS DEVIDAS COMPROVAÇÕES.*

SIMBOLOGIA
- 0.00 — NÍVEL ACABADO EM PLANTA
- 0.00 — NÍVEL ACABADO EM CORTE

SOLEIRAS - CINZA ANDORINHA A INSTALAR
- SG - Soleira em granito cinza andorinha mesma largura da porta e da parede
- PAGINAÇÃO

NOTAS E OBSERVAÇÕES
1-CONFERIR NÍVEIS E COTAS NO LOCAL.
2-COTAS INTERNAS REFERENTES A ALVENARIA ACABADA.
3- PROJETOS, MEMORIAL, ESPECIFICAÇÕES TÉCNICAS E PLANILHA ORÇAMENTÁRIA SÃO COMPLEMENTARES, SE HOUVER ALGUMA DIVERGÊNCIA A CONTRATANTE DEVERÁ SER CONSULTADA;
4- AS LIGAÇÕES DAS CALÇADAS COM OS EDIFÍCIOS DEVERÃO SER RAMPEADAS QUANDO NECESSÁRIO DE FORMA A NÃO CONFIGURAR UM OBSTÁCULO DE ACESSIBILIDADE. OS PISOS DEVEM TER SUPERFICIE REGULAR, FIRME, ESTÁVEL E ANTIDERRAPANTE SOB QUALQUER CONDIÇÃO, QUE NÃO PROVOQUE TREPIDAÇÃO COM CADEIRA DE RODAS OU CARRINHOS DE BEBÊ, CONFORME NORMA NBR 9050.

QUADRO DE ÁREAS

ÁREA CONSTRUÍDA - FLORESTAN (EXISTENTE)	ÁREA (m²)
TÉRREO	780,09
MEZANINO E PASSARELA DE SERVIÇOS	355,21
ÁREA CONSTRUÍDA - AMPLIAÇÕES	ÁREA (m²)
SANITÁRIOS	19,90
ÁREA DE CONVIVÊNCIA E ACESSOS	100,33
ÁREA DE COBERTURA	ÁREA (m²)
FLORESTAN (EXISTENTE)	780,09
SANITÁRIOS	23,74
ÁREA DE CONVIVÊNCIA E ACESSOS	134,21
ÁREA TOTAL CONSTRUÍDA TOTAL	1261,33

REV.	DATA	NOME DO RESPONSÁVEL	DESCRIÇÃO
05	17/09/25	Beatriz C. Fialho	REVISÃO DO ACESSO AO PALCO; REVISÃO PARA LICITAÇÃO
04	29/06/24	Raquel J. Cunha	REVISÃO PARA LICITAÇÃO
03	13/12/23	Beatriz C. Fialho	REVISÃO DEMOLIÇÃO TRECHO ALVENARIA E INSTALAÇÃO TORNEIRA
02	16/09/22	Raquel J. Cunha/Patricia P. Gaion	PROJETO EXECUTIVO
00		Beatriz C. Fialho	ANTE-PROJETO

UNIVERSIDADE FEDERAL DE SÃO CARLOS
rod. Washington Luís, km 235
Caixa Postal 676
Tel. (16) 3351-8163
CEP 13565-905 - São Carlos/ SP

PROJETO
REFORMA TEATRO FLORESTAN FERNANDES (SANITÁRIOS E ACESSIBILIDADE) CAMPUS SÃO CARLOS

FASE
PROJETO EXECUTIVO

CONTEÚDO
PLANTA DE COBERTURA

EQUIPE TÉCNICA:
ARQ. PROF. DRa. LUCIANA MÁRCIA GONÇALVES
Secretário Geral SeGEF - CAU A 171514

ENG. MATHEUS MORAIS MINATEL
Coordenador Eng. Civil- CoECiv - CREA 5063738191

ENG. PEDRO MAURICIO ANGELOTTI
Coordenadoria de Fiscalização de Obras - CoFis-CREA 5060732475


ARQ. RAQUEL JANNUZZI CUNHA
Coordenadora de Arquitetura e Urbanismo-CoAU- CAU 62882-4

ENG. ELETR. ROBERTO LUIZ FERRI
Coordenadoria de Engenharia Elétrica e Mecânica - CoEEM- CREA 0685024296

SeGEF
SECRETARIA GERAL DE GESTÃO DO ESPAÇO FÍSICO


AUTOR DO PROJETO: EQUIPE CoAU-SeGEF
DESENHO: ARQ. BEATRIZ C. FIALHO/ARQ. PATRÍCIA P. GAION/ARQ. RAQUEL J. CUNHA
ASSESSORIA TÉCNICA:
NOME DO ARQUIVO: FLORESTAN_ACESS_SANIT_ARQ_EXE_R03.dwg
APROVAÇÃO:

ESCALA: VER DESENHO
DATA: AGO 2024
FOLHA
ARQ 03 / 14

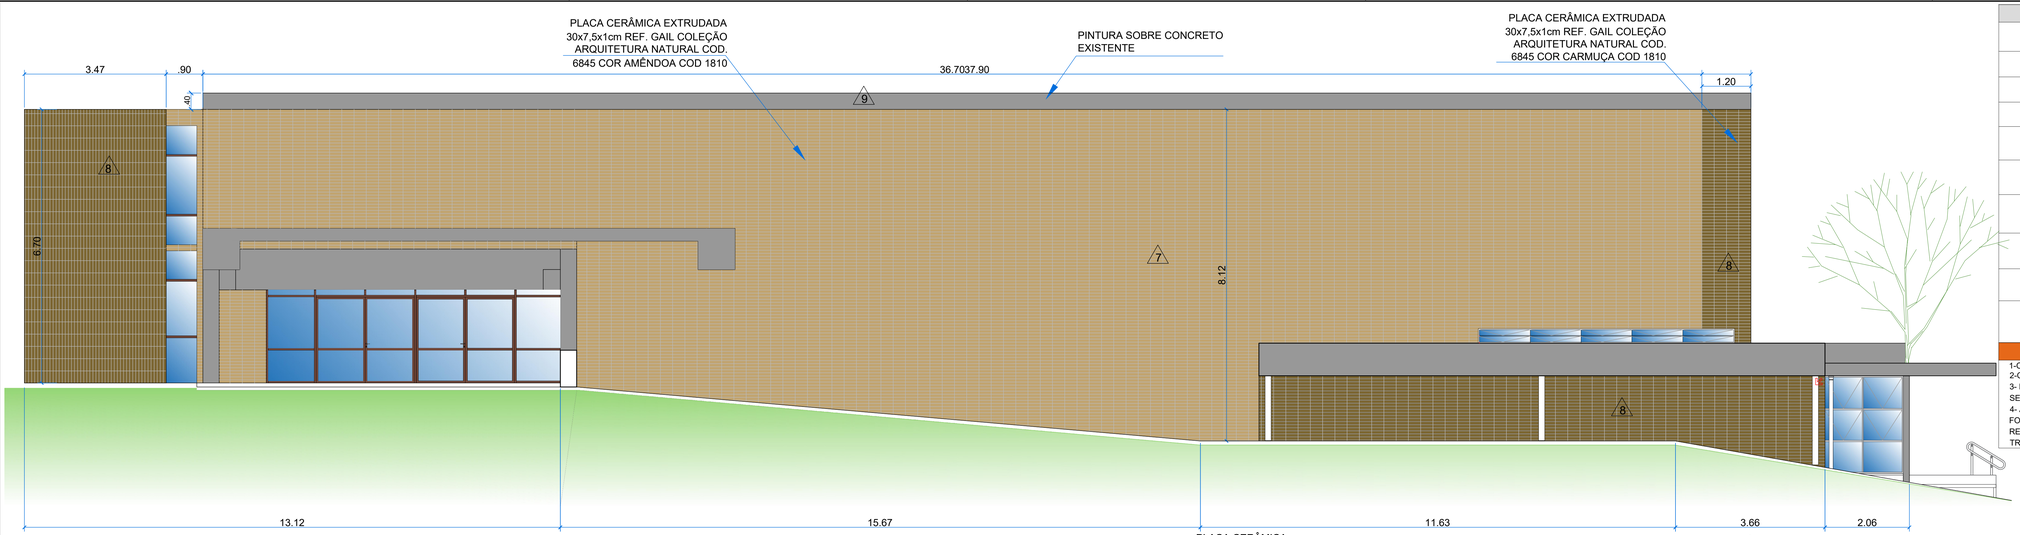


1 FACHADA OESTE

ESC 1:75

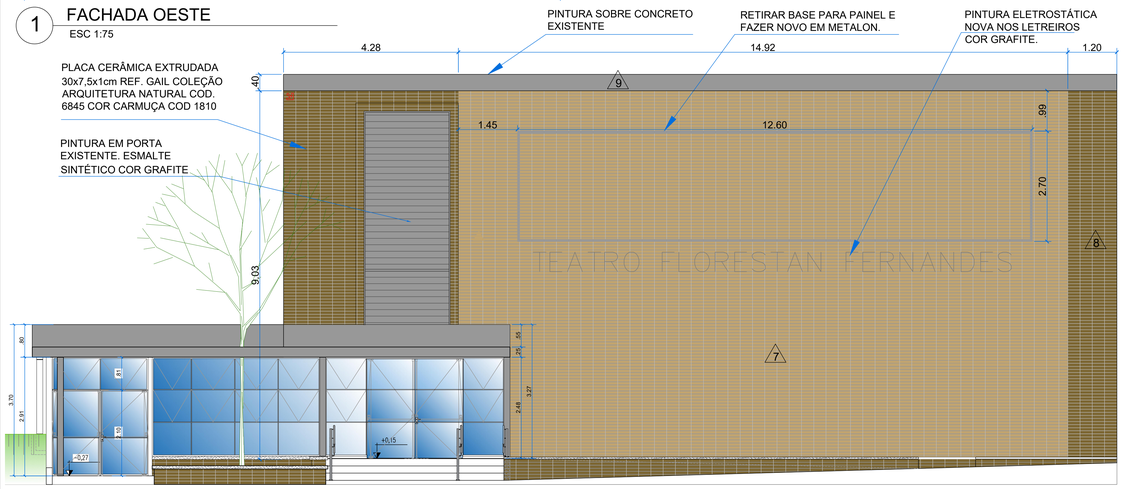


2 FACHADA SUL

ESC 1:75

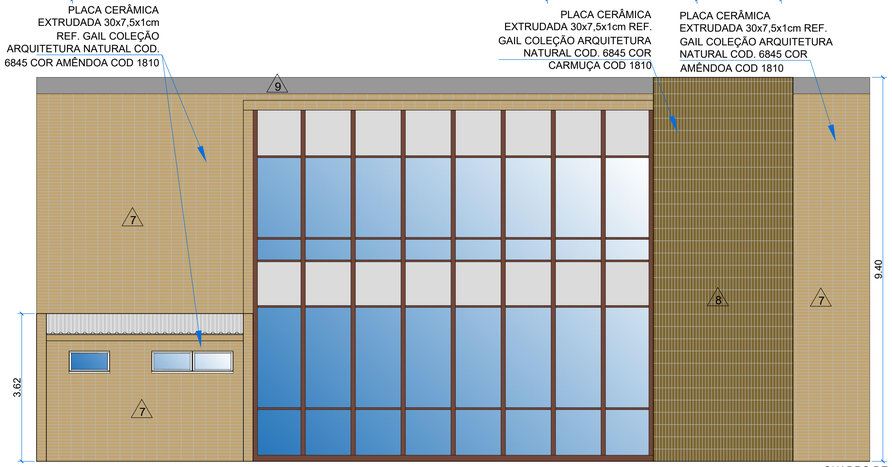

3 FACHADA NORTE

ESC 1:75

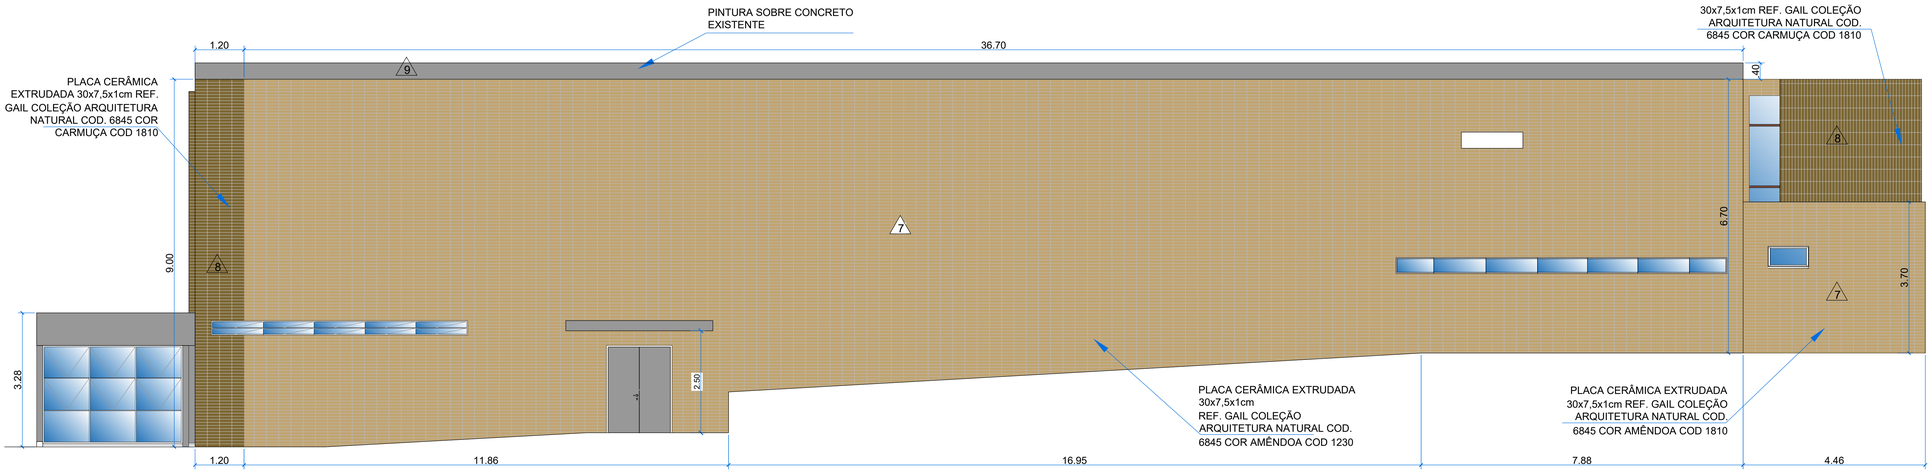

4 FACHADA LESTE

ESC 1:75

PAREDE

1	PINTURA INTERNA COM TINTA ACRÍLICA ACETINADA, REF. SUVINIL/METALATEX/CORAL, COR BRANCO GELO, SOBRE CHAPISCO E REBOCO. (PINTURA NOVA)
2	PAINEL DE MADEIRA. (EXISTENTE)
3	PLAQUETA CERÂMICA COR BEGE, DIM. 7x24cm. (EXISTENTE)
4	REVESTIMENTO CERÂMICO COR BRANCA, DIM. 30x30cm. (EXISTENTE)
5	REVESTIMENTO CERÂMICO BASE DE MASSA BRANCA E ESMALTADA, COR BRANCA ACETINADO, BORDA RETA DIM. 32,5x59cm ASSENTADO NA HORIZONTAL ATÉ FORRO. REF. ELIANE, MOD.ASPEN SLIM. REJUNTE ACRÍLICO NA COR BRANCA. (NOVO)
6	REVESTIMENTO CERÂMICO BDECORATIVO, ESMALTADO ACETINADO, COR VARIADA E RETIFICADO, DIM.30X90cm. ASSENTADO NA HORIZONTAL ATÉ FORRO. REF. INCEPA, MOD. ARTLINE 30X90CM CORAL. REJUNTE ACRÍLICO NA COR BRANCA. (NOVO)
7	PLACAS CERÂMICAS EXTRUDADAS (MED. 30,0 X 7,5X esp 1,0 CM) ASSENTADOS EM JUNTA PRUMO SOBRE MASSA GROSSA SARRAFEADA. MARCA GAIL, COLEÇÃO *ARQUITETURA NATURAL*, CÓD.6845, COR AMÊNDOA CÓD.1230. REJUNTE FLEXÍVEL ANTI-MOFO NA COR CINZA CLARO.
8	PLACAS CERÂMICAS EXTRUDADAS (MED. 30,0 X 7,5X esp 1,0 CM) ASSENTADOS EM JUNTA PRUMO SOBRE MASSA GROSSA SARRAFEADA. MARCA GAIL, COLEÇÃO *ARQUITETURA NATURAL*, CÓD.6845, COR CAMURÇA CÓD.1810. REJUNTE FLEXÍVEL ANTI-MOFO NA COR CINZA CLARO.
9	PINTURA EXTERNA COM TINTA ACRÍLICA ACETINADA, REF. SUVINIL/METALATEX/CORAL, COR CONCRETO, SOBRE CHAPISCO E REBOCO. (PINTURA NOVA) E PINTURA SOBRE CONCRETO EXISTENTE DAS MURETAS DO JARDIM.
10	PAINEIS DE MADEIRA LAMINADA, ESP. 10mm, CONFORME PADRÃO EXISTENTE. ACABAMENTO EM STAIN TRANSPARENTE INCOLOR ACETINADO, REF. OSMOCOLOR MONTANA OU EQUIVALENTE TÉCNICO. LÃ DE PET, ESP. 50mm E DENSIDADE 35kg/m³ NA FACE POSTERIOR, REF. TRISOFT PET WOOL WALL IR50 OU EQUIVALENTE TÉCNICO. FIXAÇÃO SOBRE BARROTES DE MADEIRA.

NOTAS E OBSERVAÇÕES

1-CONFERIR NÍVEIS E COTAS NO LOCAL.
2-COTAS INTERNAS REFERENTES A ALVENARIA ACABADA.
3- PROJETOS, MEMORIAL, ESPECIFICAÇÕES TÉCNICAS E PLANILHA ORÇAMENTÁRIA SÃO COMPLEMENTARES, SE HOUVER ALGUMA DIVERGÊNCIA A CONTRATANTE DEVERÁ SER CONSULTADA;
4- AS LIGAÇÕES DAS CALÇADAS COM OS EDIFÍCIOS DEVERÃO SER RAMPADAS QUANDO NECESSÁRIO DE FORMA A NÃO CONFIGURAR UM OBSTÁCULO DE ACESSIBILIDADE. OS PISOS DEVEM TER SUPERFÍCIE REGULAR, FIRME, ESTÁVEL E ANTIDERRAPANTE SOB QUALQUER CONDIÇÃO, QUE NÃO PROVOQUE TREPIDAÇÃO COM CADEIRA DE RODAS OU CARRINHOS DE BEBÊ, CONFORME NORMA NBR 9050.

QUADRO DE ÁREAS

ÁREA CONSTRUÍDA - FLORESTAN (EXISTENTE)	ÁREA (m²)
TÉRREO	786,09
MEZANINO E PASSARELA DE SERVIÇOS	355,21
ÁREA CONSTRUÍDA - AMPLIAÇÕES	ÁREA (m²)
SANITÁRIOS	19,90
ÁREA DE CONVIVÊNCIA E ACESSOS	100,33
ÁREA DE COBERTURA	ÁREA (m²)
FLORESTAN (EXISTENTE)	786,09
SANITÁRIOS	23,74
ÁREA DE CONVIVÊNCIA E ACESSOS	134,21
ÁREA TOTAL CONSTRUÍDA TOTAL	1261,33

REV.	DATA	NOME DO RESPONSÁVEL	DESCRIÇÃO
05	17/09/25	Beatriz C. Fialho	REVISÃO DO ACESSO AO PALCO; REVISÃO PARA LICITAÇÃO
04	28/08/24	Raquel J. Cunha	REVISÃO PARA LICITAÇÃO
03	13/12/23	Beatriz C. Fialho	REVISÃO DEMOLIÇÃO TRECHO ALVENARIA E INSTALAÇÃO TORNEIRA
02	16/09/22	Raquel J. Cunha/Patrícia P. Gaion	PROJETO EXECUTIVO
00		Beatriz C. Fialho	ANTE-PROJETO

UNIVERSIDADE FEDERAL DE SÃO CARLOS
rod. Washington Luís, km 235
Caixa Postal 676
Tel. (16) 3351-8163
CEP 13565-905 - São Carlos/ SP

PROJETO
REFORMA TEATRO FLORESTAN FERNANDES (SANITÁRIOS E ACESSIBILIDADE)
CAMPUS SÃO CARLOS

FASE
PROJETO EXECUTIVO

CONTEÚDO
FACHADAS NORTE, SUL, LESTE E OESTE

EQUIPE TÉCNICA:

ARQ. PROF. DRa. LUCIANA MÁRCIA GONÇALVES
Secretário Geral SeGEF - CAU A 17151-4

ENG. MATHEUS MORAIS MINATEL
Coordenador Eng. Civil- CoECiv - CREA 5063738191

ENG. PEDRO MAURÍCIO ANGELOTTI
Coordenadoria de Fiscalização de Obras - CoFis-CREA 5060732475


ARQ. RAQUEL JANNUZZI CUNHA
Coordenadora de Arquitetura e Urbanismo-CoAU- CAU 62882-4

ENG. ELETR. ROBERTO LUIZ FERRI
Coordenadoria de Engenharia Elétrica e Mecânica - CoEEM- CREA 0685024296


SECRETARIA GERAL DE GESTÃO DO ESPAÇO FÍSICO

AUTOR DO PROJETO: EQUIPE CoAU-SeGEF
DESENHO: ARQ. BEATRIZ C. FIALHO/ARQ. PATRÍCIA P. GAION/ARQ. RAQUEL J. CUNHA
ASSESSORIA TÉCNICA:
NOME DO ARQUIVO: FLORESTAN_ACESS_SANIT_ARQ_EXE_R03.dwg
APROVAÇÃO:


ESCALA: VER DESENHO
DATA: AGO 2024
FOLHA
ARQ 04 / 14

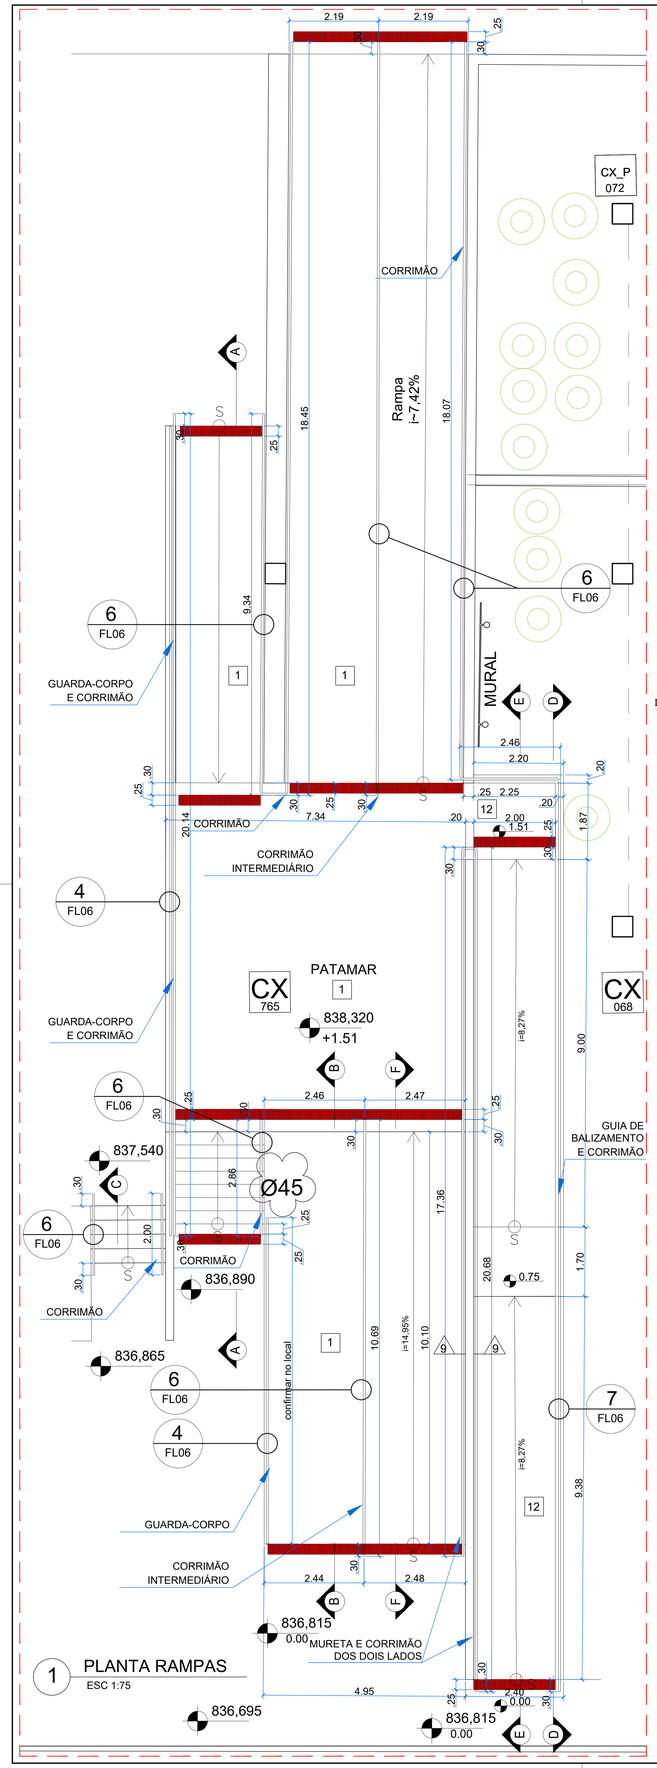


1 PLANTA RAMPAS
ESC 1:75

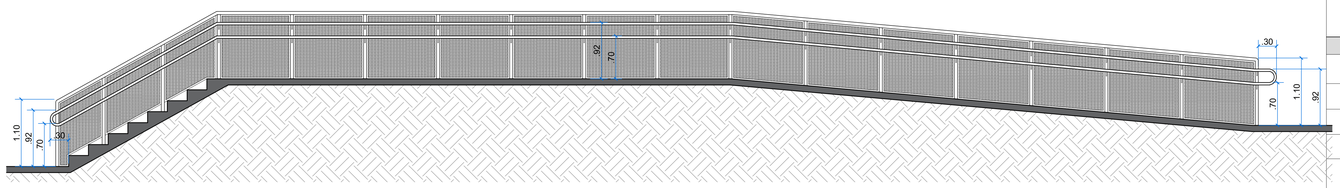

2 CORTE AA
ESC 1:50

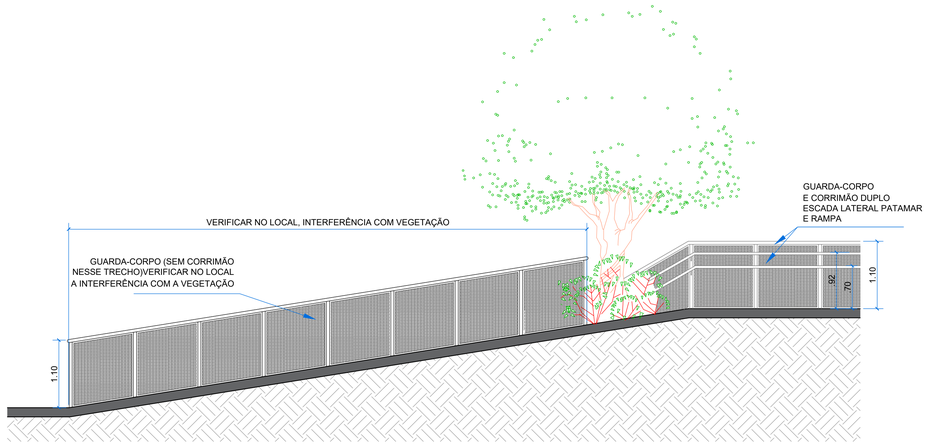

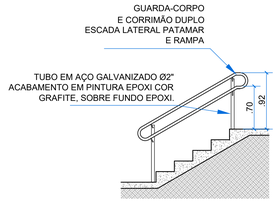

4 CORTE CC
ESC 1:50

SIMBOLOGIA

0,00 NÍVEL ACABADO EM PLANTA

0,00 NÍVEL ACABADO EM CORTE

SOLEIRAS - CINZA ANDORINHA A INSTALAR

SG - Soleira em granito cinza andorinha mesma largura da porta e da parede

PAGINAÇÃO

NOTAS E OBSERVAÇÕES

1-CONFERIR NÍVEIS E COTAS NO LOCAL.
2-COTAS INTERNAS REFERENTES A ALVENARIA ACABADA.
3- PROJETOS, MEMORIAL, ESPECIFICAÇÕES TÉCNICAS E PLANILHA ORÇAMENTÁRIA SÃO COMPLEMENTARES, SE HOUVER ALGUMA DIVERGÊNCIA A CONTRATANTE DEVERÁ SER CONSULTADA.
4- AS LIGAÇÕES DAS CALÇADAS COM OS EDIFÍCIOS DEVERÃO SER RAMPADAS QUANDO NECESSÁRIO DE FORMA A NÃO CONFIGURAR UM OBSTÁCULO DE ACESSIBILIDADE. OS PISOS DEVEM TER SUPERFÍCIE REGULAR, FIRME, ESTÁVEL E ANTIDERRAPANTE SOB QUALQUER CONDIÇÃO, QUE NÃO PROVOQUE TREPIDAÇÃO COM CADEIRA DE RODAS OU CARRINHOS DE BEBÊ, CONFORME NORMA NBR 9050.

REVESTIMENTOS

PISO

1	PISO DE CONCRETO MOLDADO NO LOCAL. (EXISTENTE-RAMPAS)
2	PISO CERÂMICO, ACABAMENTO ESMALTADO NA COR AZUL, DIM. 30x30cm. (EXISTENTE)
3	CARPETE EM PLACAS 50X50cm, REF. MARCA TARKETT, LINHA DESSO, COLEÇÃO ESSENCE PURE, CÓD. 712128020- 9044A (CINZA) /EQUIVALENTE TÉCNICO OU SUPERIOR. (NOVO)
4	PISO DE GRANITO POLIDO CINZA. (EXISTENTE)
5	PISO DE CONCRETO COM ACABAMENTO EM ARGAMASSA DESEMPENADA. (EXISTENTE)
6	PISO EMBORRACHADO ANTIDERRAPANTE EM PLACAS, TIPO MOEDA PASTILHADO, NA COR PRETA, MODELO G.15, DIM. 50cm x 50cm x 3,5 mm; RODAPÉ EMBORRACHADO PRETO, MODELO RCO 67, DIM. 67x25x2mm; TESTEIRA EMBORRACHADA PRETA PARA FIXAÇÃO COM ARGAMASSA EM ESCADAS E QUINAS, 63x33x7,0mm; REF. PLURIGOMA OU EQUIVALENTE TÉCNICO. (EXISTENTE A RECOMPOR)
7	PISO EM TÁBUAS DE MADEIRA. (EXISTENTE)
8	REVESTIMENTO CERÂMICO PARA PISO COM PLACAS TIPO PORCELANATO DE DIMENSÕES 90X90CM NA COR CINZA CONCRETO NATURAL REF. ELIANE, MOD. CIMENTO MUNARI OU EQUIVALENTE TÉCNICO. REJUNTE EPÓXI NA COR CINZA CLARO, REF. QUARTZOLIT OU EQUIVALENTE TÉCNICO. RODAPÉ DA MESMA LINHA ALT. 10cm (EXCETO NOS SANITÁRIOS).
9	GRAMA EXISTENTE.
10	PISO CONCRETO TRAÇO 1:3:6 (CIMENTO/AREIA/BRITA) COM ACABAMENTO EM ARGAMASSA DESEMPENADA TRAÇO 1:3 (CIMENTO/AREIA), JUNTAS PLÁSTICAS DE DILATAÇÃO A CADA 1,00m, h=40mm. (CALÇADA NOVA)
11	PISO EM CONCRETO COM PREPARO MECÂNICO, ESP. 7cm, COM ARMAÇÃO EM TELA SOLDADA. (PISO/CALÇADA PARA VEÍCULOS)
12	PISO EM CONCRETO ARMADO DESEMPENADO. (RAMPAS NOVAS)
13	PISO INDUSTRIAL DE CONCRETO ARMADO, ESP. 12cm. (ESTACIONAMENTO NOVO)
14	PINTURA DE PISO. SINALIZAÇÃO HORIZONTAL COM TINTA REFLETIVA ESPECÍFICA PARA PINTURA VIÁRIA, CORES DE ACORDO COM RESOLUÇÃO CONTRAN.
	ÁREAS INTERNAS: PISO TÁTIL DE ALERTA DE PVC , COR VERMELHA, DE ACORDO COM NBR 9050/20. MEDIDAS: 25x25cm, REF. MOSAICOS AMAZONAS/ VIATACTIL ÁREAS EXTERNAS: PISO TÁTIL DE ALERTA DE CONCRETO, COR VERMELHA, DE ACORDO COM NBR 9050/20. MEDIDAS: 25X25cm, REF. MOSAICO AMAZONAS/ INCO.
	ÁREAS INTERNAS: PISO TÁTIL DIRECIONAL DE PVC, COR VERMELHA, DE ACORDO COM NBR 9050/20. MEDIDAS: 25x25cm, REF.MOSAICO AMAZONAS/ VIATACTIL ÁREAS EXTERNAS: PISO TÁTIL DIRECIONAL DE CONCRETO, COR VERMELHA, DE ACORDO COM NBR 9050/20 MEDIDAS: 25X25cm, REF.MOSAICO AMAZONAS/ INCO.

PAREDE

1	PINTURA INTERNA COM TINTA ACRÍLICA ACETINADA, REF. SUVINIL/METALATEX/CORAL, COR BRANCO GELO, SOBRE CHAPISCO E REBOCO. (PINTURA NOVA)
2	PAINEL DE MADEIRA. (EXISTENTE)
3	PLAQUETA CERÂMICA COR BEGE, DIM. 7x24cm. (EXISTENTE)
4	REVESTIMENTO CERÂMICO COR BRANCA, DIM. 30x30cm. (EXISTENTE)
5	REVESTIMENTO CERÂMICO BASE DE MASSA BRANCA E ESMALTADA, COR BRANCA ACETINADO, BORDA RETA DIM. 32,5x59cm ASSENTADO NA HORIZONTAL ATÉ FORRO. REF. ELIANE, MOD.ASPEN SLIM. REJUNTE ACRÍLICO NA COR BRANCA. (NOVO)
6	REVESTIMENTO CERÂMICO BDECORATIVO, ESMALTADO ACETINADO, COR VARIADA E RETIFICADO, DIM.30X90cm. ASSENTADO NA HORIZONTAL ATÉ FORRO. REF. INCEPA, MOD. ARTLINE 30X90CM CORAL. REJUNTE ACRÍLICO NA COR BRANCA. (NOVO)
7	PLACAS CERÂMICAS EXTRUDADAS (MED. 30,0 X 7,5X esp 1,0 CM) ASSENTADOS EM JUNTA PRUMO SOBRE MASSA GROSSA SARRAFEADA. MARCA GAIL, COLEÇÃO *ARQUITETURA NATURAL*, CÓD.6845, COR AMÊNDOA CÓD.1230. REJUNTE FLEXÍVEL ANTI-MOFO NA COR CINZA CLARO.
8	PLACAS CERÂMICAS EXTRUDADAS (MED. 30,0 X 7,5X esp 1,0 CM) ASSENTADOS EM JUNTA PRUMO SOBRE MASSA GROSSA SARRAFEADA. MARCA GAIL, COLEÇÃO *ARQUITETURA NATURAL*, CÓD.6845, COR CAMURÇA CÓD.1810. REJUNTE FLEXÍVEL ANTI-MOFO NA COR CINZA CLARO.
9	PINTURA EXTERNA COM TINTA ACRÍLICA ACETINADA, REF. SUVINIL/METALATEX/CORAL, COR CONCRETO, SOBRE CHAPISCO E REBOCO. (PINTURA NOVA) E PINTURA SOBRE CONCRETO EXISTENTE DAS MURETAS DO JARDIM.
10	PAINEIS DE MADEIRA LAMINADA, ESP. 10mm, CONFORME PADRÃO EXISTENTE. ACABAMENTO EM STAIN TRANSPARENTE INCOLOR ACETINADO, REF. OSMOCOLOR MONTANA OU EQUIVALENTE TÉCNICO. LÃ DE PET, ESP. 50mm E DENSIDADE 35kg/m³ NA FACE POSTERIOR, REF. TRISOFT PET WOOL WALL IR50 OU EQUIVALENTE TÉCNICO. FIXAÇÃO SOBRE BARROTES DE MADEIRA.

NOTA: *PARA TODAS AS MARCAS E ACABAMENTOS CITADOS, SERÃO ACEITOS MATERIAIS EQUIVALENTES TÉCNICOS COM AS DEVIDAS COMPROVAÇÕES.*

QUADRO DE ÁREAS

ÁREA CONSTRUÍDA - FLORESTAN (EXISTENTE)		ÁREA (m²)
	TÉRREO	786,09
	MEZANINO E PASSARELA DE SERVIÇOS	355,21
ÁREA CONSTRUÍDA - AMPLIAÇÕES		ÁREA (m²)
	SANITÁRIOS	19,90
	ÁREA DE CONVIVÊNCIA E ACESSOS	100,33
ÁREA DE COBERTURA		ÁREA (m²)
	FLORESTAN (EXISTENTE)	786,09
	SANITÁRIOS	23,74
	ÁREA DE CONVIVÊNCIA E ACESSOS	134,21
ÁREA TOTAL CONSTRUÍDA TOTAL		1261,33

REV.	DATA	NOME DO RESPONSÁVEL	DESCRIÇÃO
05	17/09/25	Beatriz C. Fialho	REVISÃO DO ACESSO AO PALCO; REVISÃO PARA LICITAÇÃO
04	28/08/24	Raquel J. Cunha	REVISÃO PARA LICITAÇÃO
03	13/12/23	Beatriz C. Fialho	REVISÃO DEMOLIÇÃO TRECHO ALVENARIA E INSTALAÇÃO TORNEIRA
02	16/09/22	Raquel J. Cunha/Patrícia P. Gaion	PROJETO EXECUTIVO
00		Beatriz C. Fialho	ANTE-PROJETO

UNIVERSIDADE FEDERAL DE SÃO CARLOS
rod. Washington Luís, km 235
Caixa Postal 676
Tel. (16) 3351-8163
CEP 13565-905 - São Carlos/ SP

PROJETO
REFORMA TEATRO FLORESTAN FERNANDES (SANITÁRIOS E ACESSIBILIDADE) CAMPUS SÃO CARLOS

FASE
PROJETO EXECUTIVO

CONTEÚDO
DETALHE DAS RAMPAS DE ACESSO À BCo: PLANTA E CORTES

EQUIPE TÉCNICA:

ARQ. PROF. DRa. LUCIANA MÁRCIA GONÇALVES
Secretário Geral SeGEF - CAU A 17151-4

ENG. MATHEUS MORAIS MINATEL
Coordenador Eng. Civil- CoECiv - CREA 5063738191

ENG. PEDRO MAURÍCIO ANGELOTTI
Coordenadoria de Fiscalização de Obras - CoFis-CREA 5060732475


ARQ. RAQUEL JANNUZZI CUNHA
Coordenadora de Arquitetura e Urbanismo-CoAU- CAU 62882-4

ENG. ELETR. ROBERTO LUIZ FERRI
Coordenadoria de Engenharia Elétrica e Mecânica - CoEEM- CREA 0685024296


SECRETARIA GERAL DE GESTÃO DO ESPAÇO FÍSICO

AUTOR DO PROJETO: EQUIPE CoAU-SeGEF
DESENHO: ARQ. BEATRIZ C. FIALHO/ARQ. PATRÍCIA P. GAION/ARQ. RAQUEL J. CUNHA
ASSESSORIA TÉCNICA:
NOME DO ARQUIVO: FLORESTAN_ACESS_SANIT_ARQ_EXE_R03.dwg
APROVAÇÃO:


ESCALA: VER DESENHO
DATA: AGO 2024
FOLHA
ARQ 05 / 14

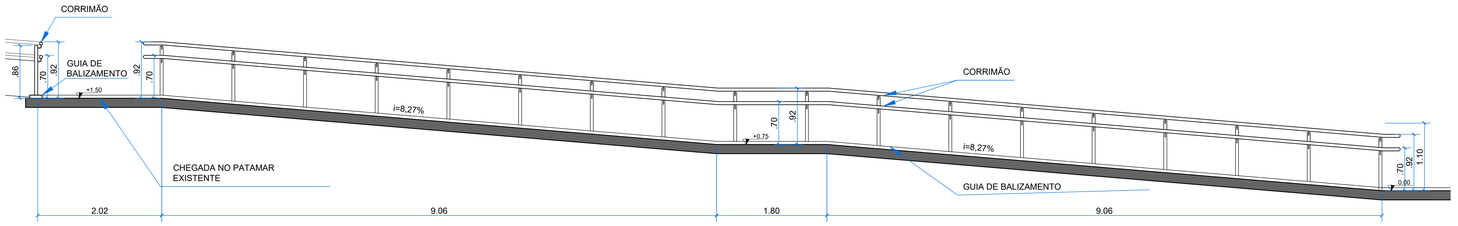


1 CORTE DD
ESC 1:50

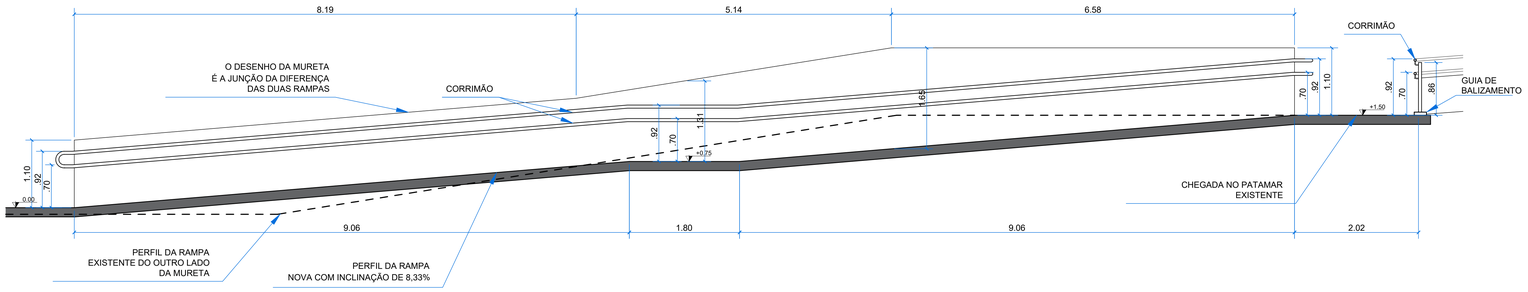


2 CORTE EE
ESC 1:50

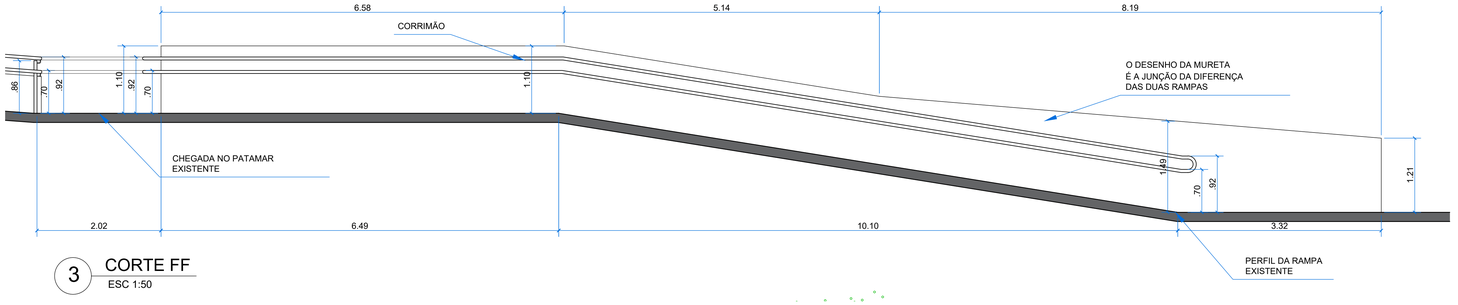


3 CORTE FF
ESC 1:50

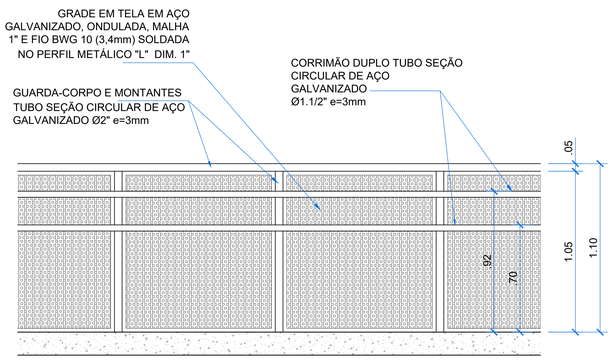


4 DETALHE GUARDA CORPO E CORRIMÃO
ESC 1:20

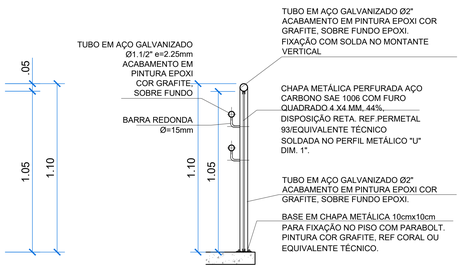


5 DETALHE GUARDA CORPO E CORRIMÃO
ESC 1:20

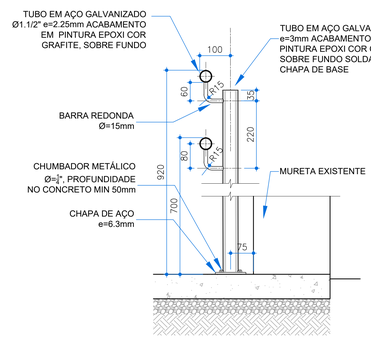

6 DET. GUARDA CORPO SEM GUIA DE BALIZAMENTO
ESC 1:10

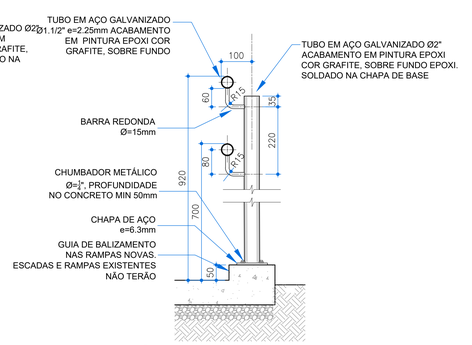

7 DET. COM GUIA DE BALIZAMENTO
ESC 1:10

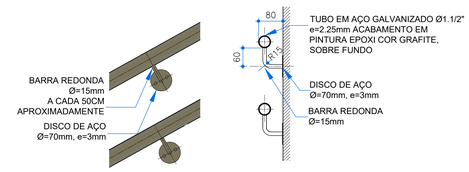

8 DET.CORRIMÃO FIXADO NA MURETA
ESC 1:10

SIMBOLOGIA

0,00 NÍVEL ACABADO EM PLANTA

0,00 NÍVEL ACABADO EM CORTE

SOLEIRAS - CINZA ANDORINHA A INSTALAR

SG - Soleira em granito cinza andorinha mesma largura da porta e da parede

PAGINAÇÃO

NOTAS E OBSERVAÇÕES

1-CONFERIR NÍVEIS E COTAS NO LOCAL.
2-COTAS INTERNAS REFERENTES A ALVENARIA ACABADA.
3- PROJETOS, MEMORIAL, ESPECIFICAÇÕES TÉCNICAS E PLANILHA ORÇAMENTÁRIA SÃO COMPLEMENTARES, SE HOUVER ALGUMA DIVERGÊNCIA A CONTRATANTE DEVERÁ SER CONSULTADA;
4- AS LIGAÇÕES DAS CALÇADAS COM OS EDIFÍCIOS DEVERÃO SER RAMPEADAS QUANDO NECESSÁRIO DE FORMA A NÃO CONFIGURAR UM OBSTÁCULO DE ACESSIBILIDADE. OS PISOS DEVEM TER SUPERFÍCIE REGULAR, FIRME, ESTÁVEL E ANTIDERRAPANTE SOB QUALQUER CONDIÇÃO, QUE NÃO PROVOQUE TREPIDAÇÃO COM CADEIRA DE RODAS OU CARRINHOS DE BEBÊ, CONFORME NORMA NBR 9050.

REVESTIMENTOS

PISO

1	PISO DE CONCRETO MOLDADO NO LOCAL. (EXISTENTE-RAMPAS)
2	PISO CERÂMICO, ACABAMENTO ESMALTADO NA COR AZUL, DIM. 30x30cm. (EXISTENTE)
3	CARPETE EM PLACAS 50X50cm, REF. MARCA TARKETT, LINHA DESSO, COLEÇÃO ESSENCE PURE, CÓD. 712128020- 9044A (CINZA) /EQUIVALENTE TÉCNICO OU SUPERIOR. (NOVO)
4	PISO DE GRANITO POLIDO CINZA. (EXISTENTE)
5	PISO DE CONCRETO COM ACABAMENTO EM ARGAMASSA DESEMPENADA. (EXISTENTE)
6	PISO EMBORRACHADO ANTIDERRAPANTE EM PLACAS, TIPO MOEDA PASTILHADO, NA COR PRETA, MODELO G.15, DIM. 50cm x 50cm x 3,5 mm; RODAPÉ EMBORRACHADO PRETO, MODELO RCO.67, DIM. 67x25x2mm; TESTEIRA EMBORRACHADA PRETA PARA FIXAÇÃO COM ARGAMASSA EM ESCADAS E QUINAS, 63x33x7,0mm; REF. PLURIGOMA OU EQUIVALENTE TÉCNICO. (EXISTENTE A RECOMPOR)
7	PISO EM TÁBUAS DE MADEIRA. (EXISTENTE)
8	REVESTIMENTO CERÂMICO PARA PISO COM PLACAS TIPO PORCELANATO DE DIMENSÕES 90X90CM NA COR CINZA CONCRETO NATURAL REF. ELIANE, MOD. CIMENTO MUNARI OU EQUIVALENTE TÉCNICO. REJUNTE EPÓXI NA COR CINZA CLARO, REF. QUARTZOLIT OU EQUIVALENTE TECNICO. RODAPÉ DA MESMA LINHA ALT. 10cm (EXCETO NOS SANITÁRIOS).
9	GRAMA EXISTENTE.
10	PISO CONCRETO TRAÇO 1:3:6 (CIMENTO/AREIA/BRITA) COM ACABAMENTO EM ARGAMASSA DESEMPENADA TRAÇO 1:3 (CIMENTO/AREIA), JUNTAS PLÁSTICAS DE DILATAÇÃO A CADA 1,00m, h=40mm. (CALÇADA NOVA)
11	PISO EM CONCRETO COM PREPARO MECÂNICO, ESP. 7cm, COM ARMAÇÃO EM TELA SOLDADA. (PISO/CALÇADA PARA VEÍCULOS)
12	PISO EM CONCRETO ARMADO DESEMPENADO. (RAMPAS NOVAS)
13	PISO INDUSTRIAL DE CONCRETO ARMADO, ESP. 12cm. (ESTACIONAMENTO NOVO)
14	PINTURA DE PISO. SINALIZAÇÃO HORIZONTAL COM TINTA REFLETIVA ESPECÍFICA PARA PINTURA VIÁRIA. CORES DE ACORDO COM RESOLUÇÃO CONTRAN.
	ÁREAS INTERNAS: PISO TÁTIL DE ALERTA DE PVC , COR VERMELHA, DE ACORDO COM NBR 9050/20. MEDIDAS: 25x25cm, REF. MOSAICOS AMAZONAS/ VIATACTIL ÁREAS EXTERNAS: PISO TÁTIL DE ALERTA DE CONCRETO, COR VERMELHA, DE ACORDO COM NBR 9050/20. MEDIDAS: 25X25cm, REF. MOSAICO AMAZONAS/ INCO.
	ÁREAS INTERNAS: PISO TÁTIL DIRECIONAL DE PVC, COR VERMELHA, DE ACORDO COM NBR 9050/20. MEDIDAS: 25x25cm, REF.MOSAICO AMAZONAS/ VIATACTIL ÁREAS EXTERNAS: PISO TÁTIL DIRECIONAL DE CONCRETO, COR VERMELHA, DE ACORDO COM NBR 9050/20 MEDIDAS: 25X25cm, REF.MOSAICO AMAZONAS/ INCO.

PAREDE

1	PINTURA INTERNA COM TINTA ACRÍLICA ACETINADA, REF. SUVINIL/METALATEX/CORAL, COR BRANCO GELO, SOBRE CHAPISCO E REBOCO. (PINTURA NOVA)
2	PAINEL DE MADEIRA. (EXISTENTE)
3	PLAQUETA CERÂMICA COR BEGE, DIM. 7x24cm. (EXISTENTE)
4	REVESTIMENTO CERÂMICO COR BRANCA, DIM. 30x30cm. (EXISTENTE)
5	REVESTIMENTO CERÂMICO BASE DE MASSA BRANCA E ESMALTADA, COR BRANCA ACETINADO, BORDA RETA DIM. 32,5x59cm ASSENTADO NA HORIZONTAL ATÉ FORRO. REF. ELIANE, MOD.ASPEN SLIM. REJUNTE ACRÍLICO NA COR BRANCA. (NOVO)
6	REVESTIMENTO CERÂMICO BDECORATIVO, ESMALTADO ACETINADO, COR VARIADA E RETIFICADO, DIM.30X90cm. ASSENTADO NA HORIZONTAL ATÉ FORRO. REF. INCEPA, MOD. ARTLINE 30X90CM CORAL. REJUNTE ACRÍLICO NA COR BRANCA. (NOVO)
7	PLACAS CERÂMICAS EXTRUDADAS (MED. 30,0 X 7,5X esp 1,0 CM) ASSENTADOS EM JUNTA PRUMO SOBRE MASSA GROSSA SARRAFEADA. MARCA GAIL, COLEÇÃO *ARQUITETURA NATURAL*, CÓD.6845, COR AMÊNDOA CÓD.1230. REJUNTE FLEXÍVEL ANTI-MOFO NA COR CINZA CLARO.
8	PLACAS CERÂMICAS EXTRUDADAS (MED. 30,0 X 7,5X esp 1,0 CM) ASSENTADOS EM JUNTA PRUMO SOBRE MASSA GROSSA SARRAFEADA. MARCA GAIL, COLEÇÃO *ARQUITETURA NATURAL*, COD.6845, COR CAMURÇA CÓD.1810. REJUNTE FLEXÍVEL ANTI-MOFO NA COR CINZA CLARO.
9	PINTURA EXTERNA COM TINTA ACRÍLICA ACETINADA, REF. SUVINIL/METALATEX/CORAL, COR CONCRETO, SOBRE CHAPISCO E REBOCO. (PINTURA NOVA) E PINTURA SOBRE CONCRETO EXISTENTE DAS MURETAS DO JARDIM.
10	PAINEIS DE MADEIRA LAMINADA, ESP. 10mm, CONFORME PADRÃO EXISTENTE. ACABAMENTO EM STAIN TRANSPARENTE INCOLOR ACETINADO, REF. OSMOCOLOR MONTANA OU EQUIVALENTE TÉCNICO. LÃ DE PET, ESP. 50mm E DENSIDADE 35kg/m³ NA FACE POSTERIOR, REF. TRISOFT PET WOOL WALL IR50 OU EQUIVALENTE TÉCNICO. FIXAÇÃO SOBRE BARROTES DE MADEIRA.

NOTA: *PARA TODAS AS MARCAS E ACABAMENTOS CITADOS, SERÃO ACEITOS MATERIAIS EQUIVALENTES TÉCNICOS COM AS DEVIDAS COMPROVAÇÕES.*

QUADRO DE ÁREAS

ÁREA CONSTRUÍDA - FLORESTAN (EXISTENTE)		ÁREA (m²)
	TÉRREO	786,09
	MEZANINO E PASSARELA DE SERVIÇOS	355,21
ÁREA CONSTRUÍDA - AMPLIAÇÕES		ÁREA (m²)
	SANITÁRIOS	19,90
	ÁREA DE CONVIVÊNCIA E ACESSOS	100,33
ÁREA DE COBERTURA		ÁREA (m²)
	FLORESTAN (EXISTENTE)	786,09
	SANITÁRIOS	23,74
	ÁREA DE CONVIVÊNCIA E ACESSOS	134,21
ÁREA TOTAL CONSTRUÍDA TOTAL		1261,33

REV.	DATA	NOME DO RESPONSÁVEL	DESCRIÇÃO
05	17/09/25	Beatriz C. Fialho	REVISÃO DO ACESSO AO PALCO; REVISÃO PARA LICITAÇÃO
04	28/08/24	Raquel J. Cunha	REVISÃO PARA LICITAÇÃO
03	13/12/23	Beatriz C. Fialho	REVISÃO DEMOLIÇÃO TRECHO ALVENARIA E INSTALAÇÃO TORNEIRA
02	16/09/22	Raquel J. Cunha/Patrícia P. Gaion	PROJETO EXECUTIVO
00		Beatriz C. Fialho	ANTE-PROJETO

UNIVERSIDADE FEDERAL DE SÃO CARLOS
rod. Washington Luís, km 235
Caixa Postal 676
Tel. (16) 3351-8163
CEP 13565-905 - São Carlos/ SP

PROJETO

REFORMA TEATRO FLORESTAN FERNANDES (SANITÁRIOS E ACESSIBILIDADE)

CAMPUS SÃO CARLOS

FASE

PROJETO EXECUTIVO

CONTEÚDO

DETALHE DAS RAMPAS DE ACESSO À BCo: CORTES E DETALHES

EQUIPE TÉCNICA:

ARQ. PROF. DRa. LUCIANA MÁRCIA GONÇALVES
Secretário Geral SeGEF - CAU A 17151-4

ENG. MATHEUS MORAIS MINATEL
Coordenador Eng. Civil- CoECiv - CREA 5063738191

ENG. PEDRO MAURÍCIO ANGELOTTI
Coordenadoria de Fiscalização de Obras - CoFis-CREA 5060732475

ARQ. RAQUEL JANNUZZI CUNHA
Coordenadora de Arquitetura e Urbanismo-CoAU- CAU 62882-4

ENG. ELETR. ROBERTO LUIZ FERRI
Coordenadoria de Engenharia Elétrica e Mecânica - CoEEM- CREA 0685024296

SeGEF
SECRETARIA GERAL DE GESTÃO DO ESPAÇO FÍSICO

AUTOR DO PROJETO: EQUIPE CoAU-SeGEF

DESENHO: ARQ. BEATRIZ C. FIALHO/ARQ. PATRÍCIA P. GAION/ARQ. RAQUEL J. CUNHA

ASSESSORIA TÉCNICA:

NOME DO ARQUIVO: FLORESTAN_ACESS_SANIT_ARQ_EXE_R03.dwg

APROVAÇÃO:

ESCALA: VER DESENHO

DATA: AGO 2024

FOLHA

ARQ 06 / 14

SIMBOLOGIA

0,00 NÍVEL ACABADO EM PLANTA

0,00 NÍVEL ACABADO EM CORTE

SOLEIRAS - CINZA ANDORINHA A INSTALAR

SG - Soleira em granito cinza andorinha mesma largura da porta e da parede

PAGINAÇÃO

NOTAS E OBSERVAÇÕES

1-CONFERIR NÍVEIS E COTAS NO LOCAL.
2-COTAS INTERNAS REFERENTES A ALVENARIA ACABADA.
3- PROJETOS, MEMORIAL, ESPECIFICAÇÕES TÉCNICAS E PLANILHA ORÇAMENTÁRIA SÃO COMPLEMENTARES, SE HOUVER ALGUMA DIVERGÊNCIA A CONTRATANTE DEVERÁ SER CONSULTADA;
4- AS LIGAÇÕES DAS CALÇADAS COM OS EDIFÍCIOS DEVERÃO SER RAMPADAS QUANDO NECESSÁRIO DE FORMA A NÃO CONFIGURAR UM OBSTÁCULO DE ACESSIBILIDADE. OS PISOS DEVEM TER SUPERFÍCIE REGULAR, FIRME, ESTÁVEL E ANTIDERRAPANTE SOB QUALQUER CONDIÇÃO, QUE NÃO PROVOQUE TREPIDAÇÃO COM CADEIRA DE RODAS OU CARRINHOS DE BEBÊ, CONFORME NORMA NBR 9050.

REVESTIMENTOS


PISO

1	PISO DE CONCRETO MOLDADO NO LOCAL. (EXISTENTE-RAMPAS)
2	PISO CERÂMICO, ACABAMENTO ESMALTADO NA COR AZUL, DIM. 30x30cm. (EXISTENTE)
3	CARPETE EM PLACAS 50X50cm, REF. MARCA TARKETT, LINHA DESSO, COLEÇÃO ESSENCE PURE, CÓD. 712128020- 9044A (CINZA) /EQUIVALENTE TÉCNICO OU SUPERIOR. (NOVO)
4	PISO DE GRANITO POLIDO CINZA. (EXISTENTE)
5	PISO DE CONCRETO COM ACABAMENTO EM ARGAMASSA DESEMPENADA. (EXISTENTE)
6	PISO EMBORRACHADO ANTIDERRAPANTE EM PLACAS, TIPO MOEDA PASTILHADO, NA COR PRETA, MODELO G.15, DIM. 50cm x 50cm x 3,5 mm; RODAPÉ EMBORRACHADO PRETO, MODELO RCO.67, DIM. 67x25x2mm; TESTEIRA EMBORRACHADA PRETA PARA FIXAÇÃO COM ARGAMASSA EM ESCADAS E QUINAS, 63x33x7,0mm; REF. PLURIGOMA OU EQUIVALENTE TÉCNICO. (EXISTENTE A RECOMPOR)
7	PISO EM TÁBUAS DE MADEIRA. (EXISTENTE)
8	REVESTIMENTO CERÂMICO PARA PISO COM PLACAS TIPO PORCELANATO DE DIMENSÕES 90X90CM NA COR CINZA CONCRETO NATURAL REF. ELIANE, MOD. CIMENTO MUNARI OU EQUIVALENTE TÉCNICO, REJUNTE EPÓXI NA COR CINZA CLARO, REF. QUARTZOLIT OU EQUIVALENTE TÉCNICO. RODAPÉ DA MESMA LINHA. ALT. 10cm (EXCETO NOS SANITÁRIOS).
9	GRAMA EXISTENTE.
10	PISO CONCRETO TRAÇO 1:3:6 (CIMENTO/AREIA/BRITA) COM ACABAMENTO EM ARGAMASSA DESEMPENADA TRAÇO 1:3 (CIMENTO/AREIA), JUNTAS PLÁSTICAS DE DILATAÇÃO A CADA 1,00m, h=40mm. (CALÇADA NOVA)
11	PISO EM CONCRETO COM PREPARO MECÂNICO, ESP. 7cm, COM ARMAÇÃO EM TELA SOLDADA. (PISO/CALÇADA PARA VEÍCULOS)
12	PISO EM CONCRETO ARMADO DESEMPENADO. (RAMPAS NOVAS)
13	PISO INDUSTRIAL DE CONCRETO ARMADO, ESP. 12cm. (ESTACIONAMENTO NOVO)
14	PINTURA DE PISO. SINALIZAÇÃO HORIZONTAL COM TINTA REFLETIVA ESPECÍFICA PARA PINTURA VIÁRIA, CORES DE ACORDO COM RESOLUÇÃO CONTRAN.
	ÁREAS INTERNAS: PISO TÁTIL DE ALERTA DE PVC , COR VERMELHA, DE ACORDO COM NBR 9050/20. MEDIDAS: 25x25cm, REF. MOSAICOS AMAZONAS/ VIATACTIL ÁREAS EXTERNAS: PISO TÁTIL DE ALERTA DE CONCRETO, COR VERMELHA, DE ACORDO COM NBR 9050/20. MEDIDAS: 25X25cm, REF. MOSAICO AMAZONAS/ INCO.
	ÁREAS INTERNAS: PISO TÁTIL DIRECIONAL DE PVC, COR VERMELHA, DE ACORDO COM NBR 9050/20. MEDIDAS: 25x25cm, REF.MOSAICO AMAZONAS/ VIATACTIL ÁREAS EXTERNAS: PISO TÁTIL DIRECIONAL DE CONCRETO, COR VERMELHA, DE ACORDO COM NBR 9050/20 MEDIDAS: 25X25cm, REF.MOSAICO AMAZONAS/ INCO.

PAREDE


1	PINTURA INTERNA COM TINTA ACRÍLICA ACETINADA, REF. SUVINIL/METALATEX/CORAL, COR BRANCO GELO, SOBRE CHAPISCO E REBOCO. (PINTURA NOVA)
2	PAINEL DE MADEIRA. (EXISTENTE)
3	PLAQUETA CERÂMICA COR BEGE, DIM. 7x24cm. (EXISTENTE)
4	REVESTIMENTO CERÂMICO COR BRANCA, DIM. 30x30cm. (EXISTENTE)
5	REVESTIMENTO CERÂMICO BASE DE MASSA BRANCA E ESMALTADA, COR BRANCA ACETINADO, BORDA RETA DIM. 32,5x59cm ASSENTADO NA HORIZONTAL ATÉ FORRO. REF. ELIANE, MOD.ASPEN SLIM. REJUNTE ACRÍLICO NA COR BRANCA. (NOVO)
6	REVESTIMENTO CERÂMICO BDECORATIVO, ESMALTADO ACETINADO, COR VARIADA E RETIFICADO, DIM.30X90cm. ASSENTADO NA HORIZONTAL ATÉ FORRO. REF. INCEPA, MOD. ARTLINE 30X90CM CORAL. REJUNTE ACRÍLICO NA COR BRANCA. (NOVO)
7	PLACAS CERÂMICAS EXTRUDADAS (MED. 30,0 X 7,5X esp 1,0 CM) ASSENTADOS EM JUNTA PRUMO SOBRE MASSA GROSSA SARRAFEADA. MARCA GAIL, COLEÇÃO *ARQUITETURA NATURAL*, CÓD.6845, COR AMÊNDOA CÓD.1230. REJUNTE FLEXÍVEL ANTI-MOFO NA COR CINZA CLARO.
8	PLACAS CERÂMICAS EXTRUDADAS (MED. 30,0 X 7,5X esp 1,0 CM) ASSENTADOS EM JUNTA PRUMO SOBRE MASSA GROSSA SARRAFEADA. MARCA GAIL, COLEÇÃO *ARQUITETURA NATURAL*, CÓD.6845, COR CAMURÇA CÓD.1810. REJUNTE FLEXÍVEL ANTI-MOFO NA COR CINZA CLARO.
9	PINTURA EXTERNA COM TINTA ACRÍLICA ACETINADA, REF. SUVINIL/METALATEX/CORAL, COR CONCRETO, SOBRE CHAPISCO E REBOCO. (PINTURA NOVA) E PINTURA SOBRE CONCRETO EXISTENTE DAS MURETAS DO JARDIM.
10	PAINEIS DE MADEIRA LAMINADA, ESP. 10mm, CONFORME PADRÃO EXISTENTE. ACABAMENTO EM STAIN TRANSPARENTE INCOLOR ACETINADO, REF. OSMOCOLOR MONTANA OU EQUIVALENTE TÉCNICO. LÃ DE PET, ESP. 50mm E DENSIDADE 35kg/m³ NA FACE POSTERIOR, REF. TRISOFT PET WOOL WALL IR50 OU EQUIVALENTE TÉCNICO. FIXAÇÃO SOBRE BARROTES DE MADEIRA.

NOTA: *PARA TODAS AS MARCAS E ACABAMENTOS CITADOS, SERÃO ACEITOS MATERIAIS EQUIVALENTES TÉCNICOS COM AS DEVIDAS COMPROVAÇÕES.*

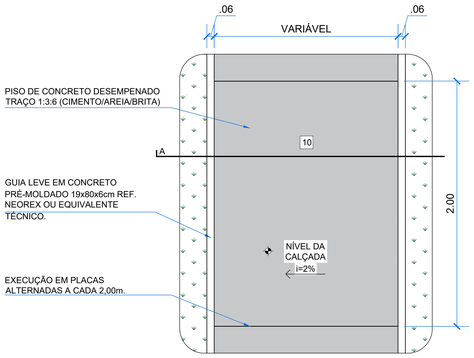

2 PLANTA - CALÇADA

ESCALA 1:10

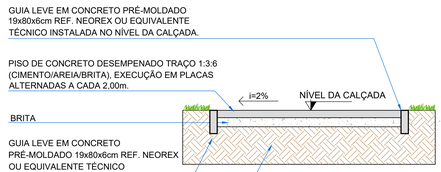

3 SEÇÃO A - CALÇADA

ESCALA 1:10



1 PLANTA - ESTACIONAMENTO E TRAVESSIA ELEVADA

ESCALA 1:10

QUADRO DE ÁREAS

ÁREA CONSTRUÍDA - FLORESTAN (EXISTENTE)	ÁREA (m²)
TÉRREO	786,09
MEZANINO E PASSARELA DE SERVIÇOS	355,21
ÁREA CONSTRUÍDA - AMPLIAÇÕES	ÁREA (m²)
SANITÁRIOS	19,90
ÁREA DE CONVIVÊNCIA E ACESSOS	100,33
ÁREA DE COBERTURA	ÁREA (m²)
FLORESTAN (EXISTENTE)	786,09
SANITÁRIOS	23,74
ÁREA DE CONVIVÊNCIA E ACESSOS	134,21
ÁREA TOTAL CONSTRUÍDA TOTAL	1261,33

05	17/09/25	Beatriz C. Fialho	REVISÃO DO ACESSO AO PALCO; REVISÃO PARA LICITAÇÃO
04	28/08/24	Raquel J. Cunha	REVISÃO PARA LICITAÇÃO
03	13/12/23	Beatriz C. Fialho	REVISÃO DEMOLIÇÃO TRECHO ALVENARIA E INSTALAÇÃO TORNEIRA
02	16/09/22	Raquel J. Cunha/Patrícia P. Gaion	PROJETO EXECUTIVO
00		Beatriz C. Fialho	ANTE-PROJETO
REV.	DATA	NOME DO RESPONSÁVEL	DESCRIÇÃO

UNIVERSIDADE FEDERAL DE SÃO CARLOS
rod. Washington Luís, km 235
Caixa Postal 676
Tel. (16) 3351-8163
CEP 13565-905 - São Carlos/ SP

PROJETO
REFORMA TEATRO FLORESTAN FERNANDES (SANITÁRIOS E ACESSIBILIDADE) CAMPUS SÃO CARLOS

FASE
PROJETO EXECUTIVO

CONTEÚDO
DETALHE DO ESTACIONAMENTO E TRAVESSIA ELEVADA: PLANTA, SEÇÕES E DETALHES

EQUIPE TÉCNICA:

ARQ. PROF. DRa. LUCIANA MÁRCIA GONÇALVES
Secretário Geral SeGEF - CAU A 17151-4

ENG. MATHEUS MORAIS MINATEL
Coordenador Eng. Civil- CoECiv - CREA 5063738191

ENG. PEDRO MAURÍCIO ANGELOTTI
Coordenadoria de Fiscalização de Obras - CoFis-CREA 5060732475


ARQ. RAQUEL JANNUZZI CUNHA
Coordenadora de Arquitetura e Urbanismo-CoAU- CAU 62882-4

ENG. ELETR. ROBERTO LUIZ FERRI
Coordenadoria de Engenharia Elétrica e Mecânica - CoEEM- CREA 0685024296


SECRETARIA GERAL DE GESTÃO DO ESPAÇO FÍSICO

AUTOR DO PROJETO: EQUIPE CoAU-SeGEF
DESENHO: ARQ. BEATRIZ C. FIALHO/ARQ. PATRÍCIA P. GAION/ARQ. RAQUEL J. CUNHA
ASSESSORIA TÉCNICA:
NOME DO ARQUIVO: FLORESTAN_ACESS_SANIT_ARQ_EXE_R03.dwg
APROVAÇÃO:


ESCALA: VER DESENHO
DATA: AGO 2024
FOLHA
ARQ 07 / 14

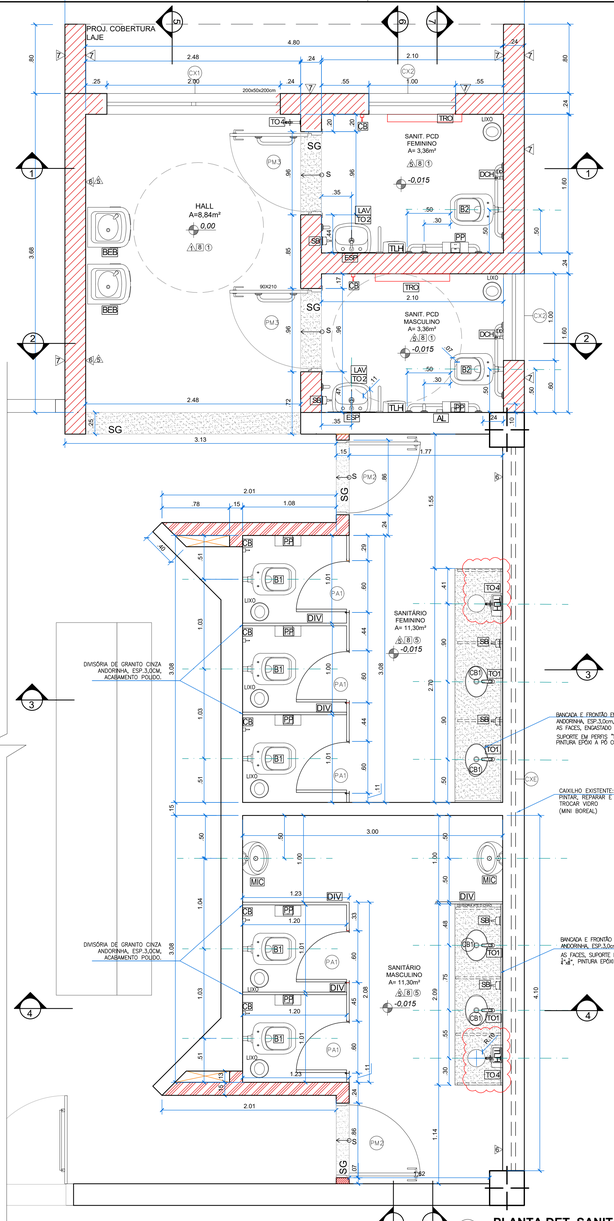


1 **PLANTA DET. SANITÁRIOS**
MASC./FEM./PCD ESCALA 1:25

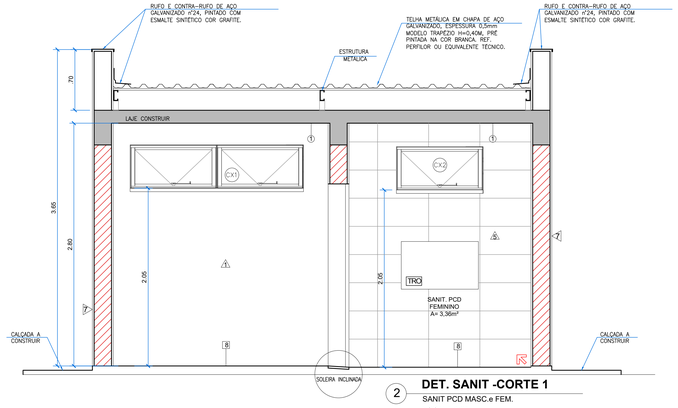


2 **DET. SANIT -CORTE 1**
SANIT PCD MASC.e FEM.
ESCALA 1:25

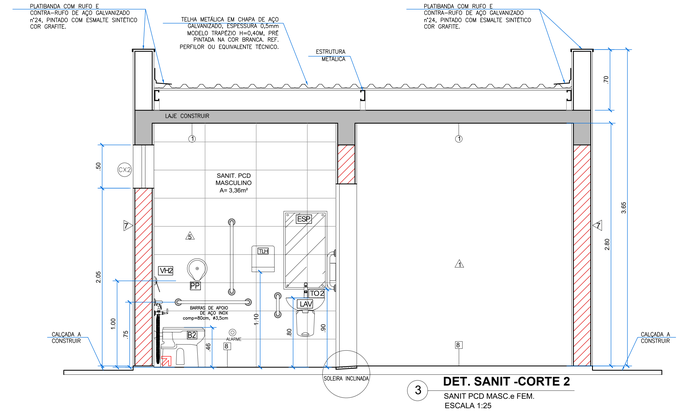


3 **DET. SANIT -CORTE 2**
SANIT PCD MASC.e FEM.
ESCALA 1:25

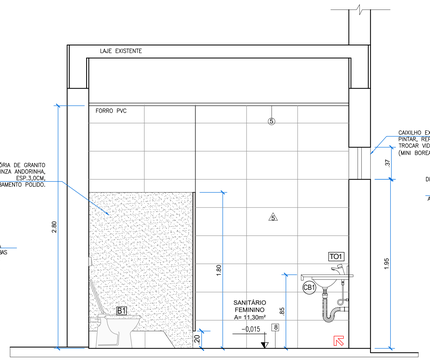

4 **DET. SANIT -CORTE 3**
SANIT MASC.e FEM.
ESCALA 1:25

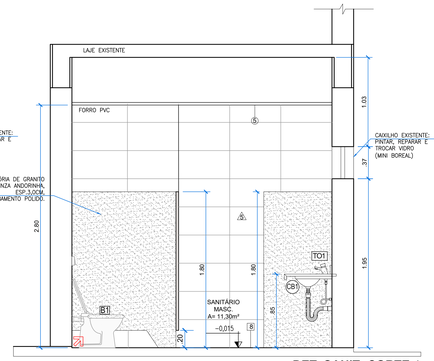

5 **DET. SANIT -CORTE 4**
SANIT MASC.e FEM.
ESCALA 1:25

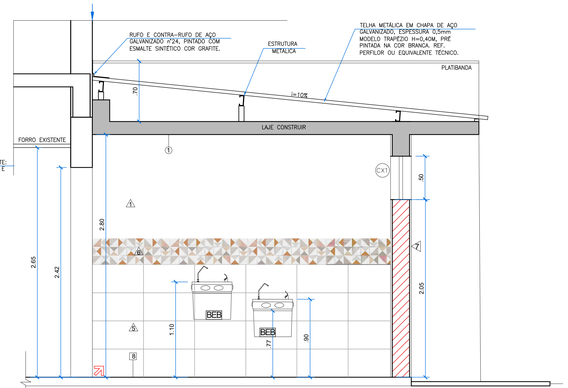

6 **DET. SANIT -CORTE 5**
SANIT MASC.e FEM.
ESCALA 1:25

PEÇAS SANITÁRIAS			
SIMB.	ESPECIFICAÇÃO	QUANT.	AMBIENTE
CB1	CUBA OVAL DE EMBUTIR PARA LAVATÓRIO, COR BRANCA. REF. L-59 DECA / EQUIVALENTE TÉCNICO.	04 UN	SANIT. E WC MASC./FEM.
LAV	LAVATÓRIO COM COLUNA SUSPENSA EM LOUÇA COR BRANCA, REF. L510, REF. LINHA ASPEN DA MARCA DECA/EQUIVALENTE TÉCNICO.	04 UN	SANIT. PCD MASC./FEM.
B1	BACIA CONVENCIONAL COR BRANCO ; LINHA RAVENA PC. REF.: DECA/ EQUIVALENTE TÉCNICO. VÁLVULA DESCARGA HYDRA COM DUPLO ACIONAMENTO ATÉ 6 LT . REF./DECA / EQUIVALENTE TÉCNICO.	05 UN	SANIT. MASC./FEM.
B2	BACIA CONVENCIONAL PARA PCD, COR BRANCO, REF. P510 VOGUE PLUS CONFORTO DA MARCA DECA /EQUIVALENTE TÉCNICO. VÁLVULA DESCARGA HIDRA CROMADA COM ALAVANCA DE ACORDO COM NBR9050/20, REF.: DECA / HYDRA ECO CONFORTO 4900.C CONF/ DOCOL BENEFIT OU EQUIVALENTE TÉCNICO.	04 UN	SANIT. PCD MASC./FEM.
MIC	MICTÓRIO COM SIFÃO INTEGRADO COR BRANCO ; COD. M712, REF.: DECA / EQUIVALENTE TÉCNICO. VÁLVULA PARA MICTÓRIO COM FECHAMENTO AUTOMÁTICO REF.: DECAMATIC 2570.C /EQUIV. TÉCNICO	02 UN	SANITÁRIO MASC/ALINO
BEB	BEBEDOURO SUSPENSO EM AÇO INOX, ACESSÍVEL E COM TECLAS EM BRAILE REF.: IBBL BDF 300 /EQUIVALENTE TÉCNICO.	02 UN	ANTE-CÂMARA SANIT
METAIS	**ESPECIFICAÇÃO**	**QUANT.**	**AMBIENTE**
TO1	TORNEIRA METÁLICA CROMADA DE PRESSÃO COM FECHAMENTO AUTOMÁTICO, REF.: DECA DECAMATIC, DOCOL PRESSMATIC OU EQUIVALENTE TÉCNICO.	04 UN	SANIT. MASC./FEM.
TO2	TORNEIRA METÁLICA CROMADA DE PRESSÃO COM ALAVANCA E FECHAMENTO AUTOMÁTICO DE ACORDO COM NBR9050/20. REF. DOCOL PRESSMATIC BENEFIT/ DECA, DECAMATIC ECO 1173.C CONF/EQUIVALENTE TÉCNICO.	04 UN	SANIT. PCD MASC./FEM.
TO4	TORNEIRA METÁLICA CROMADA/DE JARDIM (LAVAGEM) COM ADAPTADOR PARA MANGUEIRA REF.MARCA DOCOL, MOD. DocolPrimor/ EQUIVALENTE TÉCNICO.	03 UN	ANTE-CÂMARA SANIT. E SANIT. FEM./MASC.
DCH	DUCHA HIGIÊNICA CROMADA COM REGISTRO E GATILHO , ACIONAMENTO POR ALAVANCA E CARTUCHO DISCO CERÂMICO DE 1/4"DE VOLTA, REF. DOCOL , COM REGISTRO GALI/ EQUIVALENTE TÉCNICO.	04UN	SANIT. PCD MASC./FEM.
BA1	BARRAS DE APOIO DE AÇO INOX Ø3,5cm, CONFORME NBR9050/20. DIMENSIÕES 80cm. REF. DECA OU EQUIVALENTE TÉCNICO.	12 UN	SANIT. PCD MASC./FEM.
BA2	BARRAS DE APOIO DE AÇO INOX Ø3,5cm, CONFORME NBR9050/20. DIMENSÕES 40cm . REF. DECA OU EQUIVALENTE TÉCNICO.	08 UN	SANIT. PCD MASC./FEM.
BA3	BARRAS DE APOIO DE AÇO INOX Ø3,5cm., CONFORME NBR9050/20. eu "U" comprimento 30cm. REF. DECA OU EQUIVALENTE TÉCNICO.	04 UN	SANIT. PCD MASC./FEM.
OUTROS	**ESPECIFICAÇÃO**	**QUANT.**	
TLH	PAPELEIRA EM AÇO INOX ESCOVADO PARA PAPEL TOALHA INTERFOLHADO; CAPACIDADE PARA 400-600 FOLHAS, ABERTURA POR DISPOSITIVO ANTIVANDALISMO, FIXAÇÃO COM PARAFUSO EM AÇO INOX. MEDIDAS COMPRIMENTO 28,2cm (COMP.) X 37cm (ALT.) X 10cm (PROF). REF. DRACO, MODELO INOX BASIC. COD. 74.103 OU EQUIVALENTE TÉCNICO.	08 UN	
SB	SABONETEIRA DE PRESSÃO, EM AÇO INOX ESCOVADO, 800ml, PROTEÇÃO INTERNA DE PLÁSTICO, ABERTURA POR DISPOSITIVO ANTIVANDALISMO, FIXAÇÃO COM PARAFUSO EM AÇO INOX. REF. DRACO, MODELO DRACOPRESS LIQUIDO, CÓD. 70.130 OU EQUIVALENTE TÉCNICO.	08 UN	
PP	PORTA PAPEL HIGIÊNICO EM ROLÕES DE ATÉ 600m, EM AÇO INOX ESCOVADO, ABERTURA POR DISPOSITIVO ANTIVANDALISMO. INCLUI BUCHAS E PARAFUSOS. FIXAÇÃO COM PARAFUSO EM AÇO INOX. DIMENSÕES Ø31cm (ALTURA) x 12,9cm (PROF). REF. DRACO, MODELO INOX BASIC, CÓD. 74.101 OU EQUIVALENTE TÉCNICO.	09 UN	
ESP	ESPELHO COM MOLDURA EM ALUMÍNIO E FIXAÇÃO ANTI-FURTO, DIM.0.90X0.50m.	08 UN	
TRO	TROCADOR DE FRALDAS HORIZONTAL DE PAREDE RETRÁTIL, EM POLIETILENO ANTIBACTERIANOCOM CANTOS ARREDONDADOS, MEDIDAS: 89cm (LARG) X 55cm (PROF), CAPACIDADE: SUPORTA ATÉ 90KG - PRODUTO DESENVOLVIDO PARA CRIANÇAS ATÉ 22,5 KG. REF: KOALA KARE, MODELO KB300 OU EQUIVALENTE TÉCNICO.	02 UN	
CB	CABIDE PARA BANHEIRO, REF. DECA NET 2060.C01 OU EQUIVALENTE TÉCNICO.	09 UN	
	LIXEIRA INOX PARA BANHEIRO COM PEDAL 5L, REF. BRINOX - STARDARD OU EQUIVALENTE TÉCNICO.	09 UN	
	LIXEIRA SEM TAMPA, EM AÇO INOX, CAPACIDADE 30 LITROS. DIM. 24 cm X 70cm . REF. SOLUCENTER OU EQUIVALENTE TÉCNICO.	02 UN	

NOTA: *PARA TODAS AS MARCAS E ACABAMENTOS CITADOS, SERÃO ACEITOS MATERIAIS EQUIVALENTES TÉCNICOS COM AS DEVIDAS COMPROVAÇÕES.*

LEGENDA

PORTAS

PM1 DIM. 2,20 x 2,42m QUANT. 02 un.
AUDITÓRIO
PORTA EM MADEIRA, 02 FOLHAS DE ABRIR COM REVESTIMENTO LAMINADO MELAMÍNICO COR PRATTAN, COD. L151 FORMICA/EQUIVALENTE TÉCNICO; FIXADA COM 3 DOBRADIÇAS, COM FECHADURA CROMADA COM ROSETA TIPO EXTERNA E MAÇANETA TIPO ALAVANCA, REF. ALIANÇA, ORION, MOD. 5501(2) CR)/ EQUIVALENTE TÉCNICO. BATENTES EM CHAPA DE AÇO DOBRADA n. 14 , COM PINTURA EM ESMALTE SINTÉTICO NA COR GRAFITE

PM2 DIM. 0,80x2,10m QUANT. 02 un.
SANITÁRIOS
PORTA DE MADEIRA, 01 FOLHA DE ABRIR (80cm) COM REVESTIMENTO MELAMÍNICO TEXTURIZADO NA COR PRATTAN COD. L151, REF. FÓRMICA, FIXADA COM 3 DOBRADIÇAS, COM FECHADURA CROMADA COM ROSETA TIPO EXTERNA E MAÇANETA TIPO ALAVANCA, REF. ALIANÇA, ORION, MOD. 5501(2) CR); EQUIVALENTE TÉCNICO. BATENTES EM CHAPA DE AÇO DOBRADA n. 14, COM PINTURA EM ESMALTE SINTÉTICO NA COR GRAFITE.

PM3 DIM. 0,90x2,10m QUANT. 04 un.
SANIT. PCD MASC E FEM.
PORTA DE MADEIRA, 01 FOLHA DE ABRIR (90cm)COM REVESTIMENTO MELAMÍNICO TEXTURIZADO NA COR PRATTAN COD. L151, REF. FÓRMICA, FIXADA COM 3 DOBRADIÇAS, COM FECHADURA CROMADA, MAÇANETA TIPO ALAVANCA E COM ROSETA, TIPO "EXTERNA" , REF. ALIANÇA, ORION, MOD. 5501(2) CR); EQUIVALENTE. BATENTES EM CHAPA DE AÇO DOBRADA n. 14 , COM PINTURA ESMALTE SINTÉTICO BRILHANTE NA COR GRAFITE. PLACA SÍMBOLO INTERNACIONAL DE ACESSO NBR9050/15 COM SINALIZAÇÃO DE USO POR SEXO (MASCULINO OU FEMININO), BARRA EM AÇO INOX HORIZONTAL, COMP. 40cm, Ø=3,5cm. CHAPA METÁLICA LISA EM AÇO INOX ESCOVADO NAS FACES INTERNA E EXTERNA.

PM4 DIM. 0,90x2,10m QUANT. 02 un.
CAMARIM MASC E FEM.
PORTA DE MADEIRA, 01 FOLHA DE CORRER (90cm) COM REVESTIMENTO MELAMÍNICO TEXTURIZADO NA COR PRATTAN COD. L151, REF. FÓRMICA, PUXADOR ALUMÍNIO Ø 2,5cm, ALT.40cm FECHADURA COD CHAVE, FIXADA COM KIT TRILHO DE SOBREPOR PARA PORTA DE CORRER. PERFIL SUPERIOR MAÇIÇO, ROLDANAS COM Ø 80MM. ACABAMENTO ESCOVADO.

PM5 DIM. 0,80x2,10m QUANT. 01 un.
DEPÓSITO
PORTA DE MADEIRA, 01 FOLHA DE ABRIR (80cm) COM REVESTIMENTO MELAMÍNICO TEXTURIZADO NA COR PRATTAN COD. L151, REF. FÓRMICA, FIXADA COM 3 DOBRADIÇAS, COM FECHADURA CROMADA COM ROSETA TIPO EXTERNA E MAÇANETA TIPO ALAVANCA, REF. ALIANÇA, ORION, MOD. 5501(2) CR); EQUIVALENTE TÉCNICO. BATENTES EM CHAPA DE AÇO DOBRADA n. 14, COM PINTURA EM ESMALTE SINTÉTICO NA COR GRAFITE.

PA1 DIM. 0,60x1,60m QUANT. 05un.
CABINE DOS SANITS.
PORTA EM ALUMÍNIO TIPO VENEZIANA "CEGA" SEM FUROS, 01 FOLHA DE ABRIR, COM PERFIS DE ALUMÍNIO COM PINTURA ELETROESTÁTICA NA COR BRANCA, REF.ALCOA, LINHA GOLD. FERRAGENS E ACESSÓRIOS COM O MESMO ACABAMENTO DOS PERFIS.. BATENTE EM PERFIL DE ALUMÍNIO E FECHADURA TIPO TARGETA LIVRE /OCUPADO.

PE1 DIM. 0,60x1,60m QUANT. 01un.
ENTRADA CAMARINS E PALCO
PORTA EXISTENTE EM AÇO COM DUAS FOLHAS DE ABRIR E BANDEIRA FIXA. PINTURA COM ESMALTE SINTÉTICO NA COR GRAFITE, REF. SUVINIL/EQUIVALENTE, E REPAROS NECESSÁRIOS. CONJUNTO BARRA ANTI-PÂNICO CONFORME NBR 11.785 COM LINGUETA, JOGO DE CREMONAS PARA FECHAMENTO SUPERIOR E INFERIOR E FECHADURA EXTERNA DE ALAVANCA. CONJUNTO CROMADO REF. DORMETAL, LA FONTE/EQUIVALENTE TÉCNICO.

PE2 DIM. 2,10x8,47m QUANT. 02un.
SAÍDA LATERAL
PORTA EXISTENTE EM AÇO COM DUAS FOLHAS DE ABRIR. PINTURA COM ESMALTE SINTÉTICO NA COR GRAFITE, REF. SUVINIL/EQUIVALENTE, E REPAROS NECESSÁRIOS. CONJUNTO BARRA ANTI-PÂNICO CONFORME NBR 11.785 COM LINGUETA, JOGO DE CREMONAS PARA FECHAMENTO SUPERIOR E INFERIOR E FECHADURA EXTERNA DE ALAVANCA. CONJUNTO CROMADO REF. DORMETAL, LA FONTE/EQUIVALENTE TÉCNICO. INSTALAR RODO VEDA PORTA.


CAIXILHOS

CXE DIM. VARIÁVEL
SANITÁRIOS EXISTENTES E CAMARIM
CAIXILHO EXISTENTE: PINTAR, REPARAR E TROCAR VIDRO POR MINI-BOREL ESP. 4mm


CX1 QUANT. 01un. DIM. (LxA/P) 2.00x0.50/ 2.05
HALL DOS SANITÁRIOS MASC E FEM. PCD
CAIXILHO EM PERFIS DE ALUMÍNIO ANODIZADO NA COR PRETA REF.ALCOA, LINHA GOLD NO SISTEMA MAXIMA-AR, COMANDO DE ABERTURA TIPO HASTE PROLONGADORA DE ALUMÍNIO, VIDRO MINI BOREAL INCOLOR, ESP.4,0mm; FERRAGENS E ACESSÓRIOS DA MESMA LINHA. FIXAÇÃO.

CX2 QUANT. 02un DIM. (LxA/P) 1.00x0.50/ 2.05
SANITÁRIOS MASC E FEM. PCD
CAIXILHO EM PERFIS DE ALUMÍNIO COM ANODIZADO NA COR PRETA REF.ALCOA, LINHA GOLD NO SISTEMA MAXIMA-AR, COMANDO DE ABERTURA TIPO HASTE PROLONGADORA DE ALUMÍNIO, VIDRO MINI BOREAL INCOLOR, ESP.4,0mm; FERRAGENS E ACESSÓRIOS DA MESMA LINHA. FIXAÇÃO.

NOTA: *DEVERÁ SER ELABORADO PROJETO DE PRODUÇÃO DOS CAIXILHOS PARA EXECUÇÃO E INSTALAÇÃO, A SER APROVADO PELA SEGEF.*

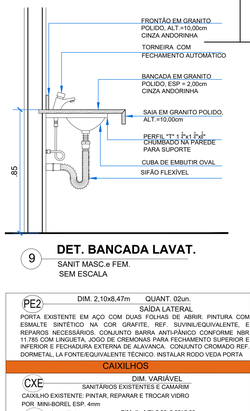

9 **DET. BANCADA LAVAT.**
SANIT MASC.e FEM.
SEM ESCALA

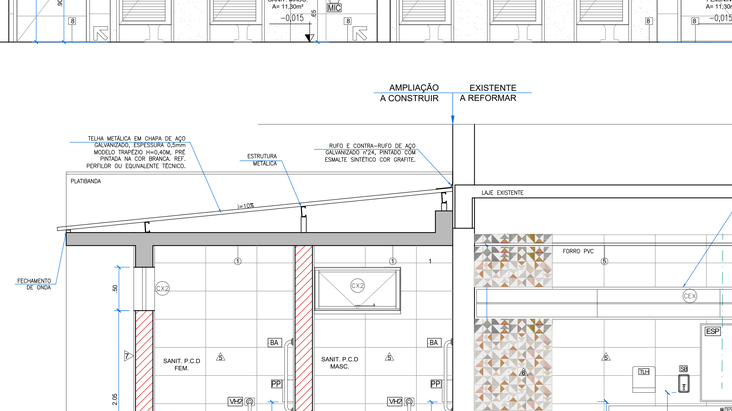

7 **DET. SANIT -CORTE 6**
SANIT MASC.e FEM.
ESCALA 1:25

8 **DET. SANIT -CORTE 7**
SANIT MASC.e FEM.
ESCALA 1:25

QUADRO DE ÁREAS	
ÁREA CONSTRUÍDA - FLORESTAN (EXISTENTE)	ÁREA (m²)
TÉRREO	786,09
MEZANINO E PASSARELA DE SERVIÇOS	355,21
ÁREA CONSTRUÍDA - AMPLIAÇÕES	ÁREA (m²)
SANITÁRIOS	19,90
ÁREA DE CONVIVÊNCIA E ACESSOS	100,33
ÁREA DE COBERTURA	ÁREA (m²)
FLORESTAN (EXISTENTE)	786,09
SANITÁRIOS	23,74
ÁREA DE CONVIVÊNCIA E ACESSOS	134,21
ÁREA TOTAL CONSTRUÍDA TOTAL	1291,33

05	17/09/25	Beatriz C. Fialho	REVISÃO DO ACESSO AO PALCO; REVISÃO PARA LICITAÇÃO
04	28/08/24	Raquel J. Cunha	REVISÃO PARA LICITAÇÃO
03	13/12/23	Beatriz C. Fialho	REVISÃO DEMOLIÇÃO TRECHO ALVENARIA E INSTALAÇÃO TORNEIRA
02	16/09/22	Raquel J. Cunha/Patricia P. Gaion	PROJETO EXECUTIVO
00		Beatriz C. Fialho	ANTE-PROJETO
REV.	DATA	NOME DO RESPONSÁVEL	DESCRIÇÃO

LEGENDA

REFORMA
- A CONSTRUIR
- A DEMOLIR

FECHAMENTOS
- ALVENARIA EM BLOCO DE CONCRETO PARA VEDAÇÃO 14X19X39
- ALVENARIA EM BLOCO DE CONCRETO ESTRUTURAL14X19X39
- ALVENARIA TIJOLO CERÂMICO MACIÇO] VEZ (ÁREA DE CONVIVÊNCIA)
- DIVISÓRIA DE GRANITO CINZA ANDORINHA, ESP.3,0CM, ACABAMENTO POLIDO.

REVESTIMENTOS

PISO
1. PISO DE CONCRETO MOLDADO NO LOCAL (EXISTENTE-RAMPAS)
2. PISO CERÂMICO. ACABAMENTO ESMALTADO NA COR AZUL, DIM. 30x30cm. (EXISTENTE)
3. CARPETE EM PLACAS 50X50cm, REF. MARCA TARKETT, LINHA DESSO, COLEÇÃO ESSENCE PURE, CÓD. 712128020- 904AA (CINZA) EQUIVALENTE TÉCNICO OU SUPERIOR. (NOVO)
4. PISO DE GRANITO POLIDO CINZA. (EXISTENTE)
5. PISO DE CONCRETO COM ACABAMENTO EM ARGAMASSA DESEMPENADA. (EXISTENTE)
6. PISO EMBORRACHADO ANTIDERRAPANTE EM PLACAS, TIPO MOEDA PASTILHADO, NA COR PRETA, MODELO G.15, DIM. 50cm x 50cm x 3,5 mm; RODAPÉ EMBORRACHADO PRETO, MODELO RCO.EF, DIM. 67x25x2mm; TESTEIRA EMBORRACHADA PRETA PARA FIXAÇÃO COM ARGAMASSA EM ESCADAS E QUINAS, 63x33x7,0mm; REF. PLURIGOMA OU EQUIVALENTE TÉCNICO. (EXISTENTE A RECOMPOR)
7. PISO EM TÁBUAS DE MADEIRA. (EXISTENTE)
8. REVESTIMENTO CERÂMICO PARA PISO COM PLACAS TIPO PORCELANATO DE DIMENSÕES 90X90CM NA COR CINZA CONCRETO NATURAL REF. ELIANE, MOD. CIMENTO MUNARI OU EQUIVALENTE TÉCNICO. REJUNTE EPÓXI NA COR CINZA CLARO, REF. QUARTZOLIT OU EQUIVALENTE TÉCNICO. RODAPÉ DA MESMA LINHA ALT. 10cm.(EXCETO NOS SANITÁRIOS).
9. GRAMA EXISTENTE.
10. PISO CONCRETO TRAÇO 1:3:6 (CIMENTO/AREIA/BRITA) COM ACABAMENTO EM ARGAMASSA DESEMPENADA TRAÇO 1:3 (CIMENTO/AREIA), JUNTAS PLÁSTICAS DE DILATAÇÃO A CADA 1,00m, h=40mm. (CALÇADA NOVA)
11. PISO EM CONCRETO COM PREPARO MECÂNICO, ESP. 7cm, COM ARMAÇÃO EM TELA SOLDADA. (PISO/CALÇADA PARA VEÍCULOS)
12. PISO EM CONCRETO ARMADO DESEMPENADO. (RAMPAS NOVAS)
13. PISO INDUSTRIAL DE CONCRETO ARMADO, ESP. 12cm. (ESTACIONAMENTO NOVO)
14. PINTURA DE PISO. SINALIZAÇÃO HORIZONTAL COM TINTA REFLETIVA ESPECÍFICA PARA PINTURA VIARIA, CORES DE ACORDO COM RESOLUÇÃO CONTRAN.

ÁREAS INTERNAS: PISO TÁTIL DE ALERTA DE PVC , COR VERMELHA, DE ACORDO COM NBR 9050/20. MEDIDAS: 25x25cm. REF. MOSAICOS AMAZONAS/ VIATACTIL
ÁREAS EXTERNAS: PISO TÁTIL DE ALERTA DE CONCRETO, COR VERMELHA, DE ACORDO COM NBR 9050/20. MEDIDAS: 25x25cm. REF. MOSAICO AMAZONAS/ INCO.

ÁREAS INTERNAS: PISO TÁTIL DIRECIONAL DE PVC, COR VERMELHA, DE ACORDO COM NBR 9050/20. MEDIDAS: 25x25cm. REF.MOSAICO AMAZONAS/ VIATACTIL
ÁREAS EXTERNAS: PISO TÁTIL DIRECIONAL DE CONCRETO, COR VERMELHA, DE ACORDO COM NBR 9050/20 MEDIDAS: 25X25cm. REF. MOSAICO AMAZONAS/ INCO.

PAREDE
1. PINTURA INTERNA COM TINTA ACRÍLICA ACETINADA, REF. SUVINIL/METALATEX/CORAL, COR BRANCO GELO, SOBRE CHAPISCO E REBOCO. (PINTURA NOVA)
2. PAINEL DE MADEIRA. (EXISTENTE)
3. PLAQUETA CERÂMICA COR BEGE, DIM. 7x24cm. (EXISTENTE)
4. REVESTIMENTO CERÂMICO COR BRANCA, DIM. 30x30cm. (EXISTENTE)
5. REVESTIMENTO CERÂMICO BASE DE MASSA BRANCA E ESMALTADA, COR BRANCA ACETINADO, BORDA RETA DIM. 32,5x60cm ASSENTADO NA HORIZONTAL ATÉ FORRO. REF. ELIANE, MOD.ASPEN SLIM. REJUNTE ACRÍLICO NA COR BRANCA. (NOVO)
6. REVESTIMENTO CERÂMICO BIDECORATIVO, ESMALTADO ACETINADO, COR VARIADA E RETIFICADO, DIM.30X90cm. ASSENTADO NA HORIZONTAL ATÉ FORRO. REF. INCEPA, MOD. ARTLINE 30X90CM CORAL. REJUNTE ACRÍLICO NA COR BRANCA. (NOVO)
7. PLACAS CERÂMICAS EXTRUDADAS (MED. 30,0 X 7,5X exp 1,0 CM) ASSENTADOS EM JUNTA PRUMO SOBRE MASSA GROSSA SARRAFEADA, MARCA GAIL, COLEÇÃO *ARQUITETURA NATURAL* CÓD 6845, COR AMÊNDOA CÓD.1230. REJUNTE FLEXÍVEL ANTI-MOFO NA COR CINZA CLARO.
8. PLACAS CERÂMICAS EXTRUDADAS (MED. 30,0 X 7,5X exp 1,0 CM) ASSENTADOS EM JUNTA PRUMO SOBRE MASSA GROSSA SARRAFEADA, MARCA GAIL, COLEÇÃO *ARQUITETURA NATURAL* CÓD 6845, COR CAMURÇA CÓD.1810. REJUNTE FLEXÍVEL ANTI-MOFO NA COR CINZA CLARO.
9. PINTURA EXTERNA COM TINTA ACRÍLICA ACETINADA, REF. SUVINIL/METALATEX/CORAL, COR CONCRETO, SOBRE CHAPISCO E REBOCO. (PINTURA NOVA) E PINTURA SOBRE CONCRETO EXISTENTE DAS MURETAS DO JARDIM.
10. PAINEIS DE MADEIRA LAMINADA, ESP. 10mm, CONFORME PADRÃO EXISTENTE. ACABAMENTO EM STAIN TRANSPARENTE INCOLOR ACETINADO. REF. OSMOCOLOR MONTANA OU EQUIVALENTE TÉCNICO. LÃ DE PET, ESP. 50mm E DENSIDADE 39kg/m³ NA FACE POSTERIOR, REF. TRISOFT PET WOOL WALL IRSO OU EQUIVALENTE TÉCNICO. FIXAÇÃO SOBRE BARROTES DE MADEIRA.

FORRO
1. PINTURA DE LAJE.FORRO COM TINTA ACRÍLICA, REF. SUVINIL/METALATEX/CORAL, COR BRANCO NEVE, SOBRE CHAPISCO E REBOCO.
2. FORRO ACÚSTICO EXISTENTE.
3. FORRO EM RÉGUAS EXISTENTE.
4. LAJE DE CONCRETO APARENTE.
5. FORRO EM PVC EXTRUDADO RÍGIDO REMOVÍVEL EM PAINÉIS LINEARES, COR BRANCA, LARG. 200mm, ESP. 10mm, REF.: PETROLL OU EQUIVALENTE TÉCNICO, APOIADO EM ESTRUTURA METÁLICA NA COR BRANCO, ACABAMENTO LATERAL EM PERFIL "L", APOIADO EM PERFIS METÁLICOS SUSPENSOS POR PENDURAIS RÍGIDOS.
6. FORRO METÁLICO EM ALUMÍNIO TIPO COLMÉIA. REF: REFAX B10, MODULAÇÃO 90 H35/ EQUIVALENTE TÉCNICO.
7. TELHA METÁLICA TERMOACÚSTICA EM CHAPA DE AÇO GALVANIZADO, ESPESSURA 0,65mm, MODELO TRAPÉZIO H= 0,39m, PRÉ-PINTADA NA COR BRANCA, COM ACABAMENTO INFERIOR TIPO FORRO NA COR BRANCA. REF. PERFILOR MODELO TELHA TÉRMICA TERMILOR ROOF OU EQUIVALENTE TÉCNICO.

NOTA: *PARA TODAS AS MARCAS E ACABAMENTOS CITADOS, SERÃO ACEITOS MATERIAIS EQUIVALENTES TÉCNICOS COM AS DEVIDAS COMPROVAÇÕES.*

SIMBOLOGIA
- 0.00 NÍVEL ACABADO EM PLANTA
- 0.00 NÍVEL ACABADO EM CORTE
- SOLEIRAS - CINZA ANDORINHA A INSTALAR
- SG - Soleira em granito cinza andorinha mesma largura da porta e da parede
- PAGINAÇÃO

NOTAS E OBSERVAÇÕES

1-CONFERIR NÍVEIS E COTAS NO LOCAL.
2-COTAS INTERNAS REFERENTES A ALVENARIA ACABADA.
3- PROJETOS, MEMORIAL, ESPECIFICAÇÕES TÉCNICAS E PLANILHA ORÇAMENTÁRIA SÃO COMPLEMENTARES, SE HOUVER ALGUMA DIVERGÊNCIA A CONTRATANTE DEVERÁ SER CONSULTADA.
4- AS LIGAÇÕES DAS CALÇADAS COM OS EDIFÍCIOS DEVERÃO SER RAMPADAS QUANDO NECESSÁRIO DE FORMA A NÃO CONFIGURAR UM OBSTÁCULO DE ACESSIBILIDADE. OS PISOS DEVEM TER SUPERFÍCIE REGULAR, FIRME, ESTÁVEL E ANTIDERRAPANTE SOB QUALQUER CONDIÇÃO, QUE NÃO PROVOQUE TREPIDAÇÃO COM CADEIRA DE RODAS OU CARRINHOS DE BEBÊ, CONFORME NORMA NBR 9050.

UNIVERSIDADE FEDERAL DE SÃO CARLOS
rod. Washington Luís, km 235
Caixa Postal 676
Tel. (16) 3351-8163
CEP 13565-905 - São Carlos/ SP


PROJETO
REFORMA TEATRO FLORESTAN FERNANDES (SANITÁRIOS E ACESSIBILIDADE) CAMPUS SÃO CARLOS
FASE
PROJETO EXECUTIVO

CONTEÚDO
DETALHE ÁREAS MOLHADAS-SANIT PCD E COLETIVO MASC. E FEM.

EQUIPE TÉCNICA:
ARQ. PROF. DRa. LUCIANA MÁRCIA GONÇALVES
Secretário Cenal SeGEF - CAU A 171514-4
ENG. MATHEUS MORAIS MINATEL
Coordenador Eng. Civil- CoECiv - CREA 5063738191
ENG. PEDRO MAURÍCIO ANGELOTTI
Coordenadoria de Fiscalização de Obras - CoFis-CREA 5060732475
ARQ. RAQUEL JANNUZZI CUNHA
Coordenadoria de Arquitetura e Urbanismo-CoAU- CAU 62882-4
ENG. ELETR. ROBERTO LUIZ FERRI
Coordenadoria de Engenharia Elétrica e Mecânica - CoEEM- CREA 0685024296


SeGEF SECRETARIA GERAL DE GESTÃO DO ESPAÇO FÍSICO

AUTOR DO PROJETO: EQUIPE CoAU-SeGEF	ESCALA: VER DESENHO
DESENHO: ARQ. BEATRIZ C. FIALHO/ARQ. PATRÍCIA P. GAIONARQ. RAQUEL J. CUNHA	DATA: AGO 2024
ASSESSORIA TÉCNICA:	FOLHA ARQ 08 / 14
NOME DO ARQUIVO: FLORESTAN_ACESS_SANIT_ARQ_EXE_R03.dwg	
APROVAÇÃO:	

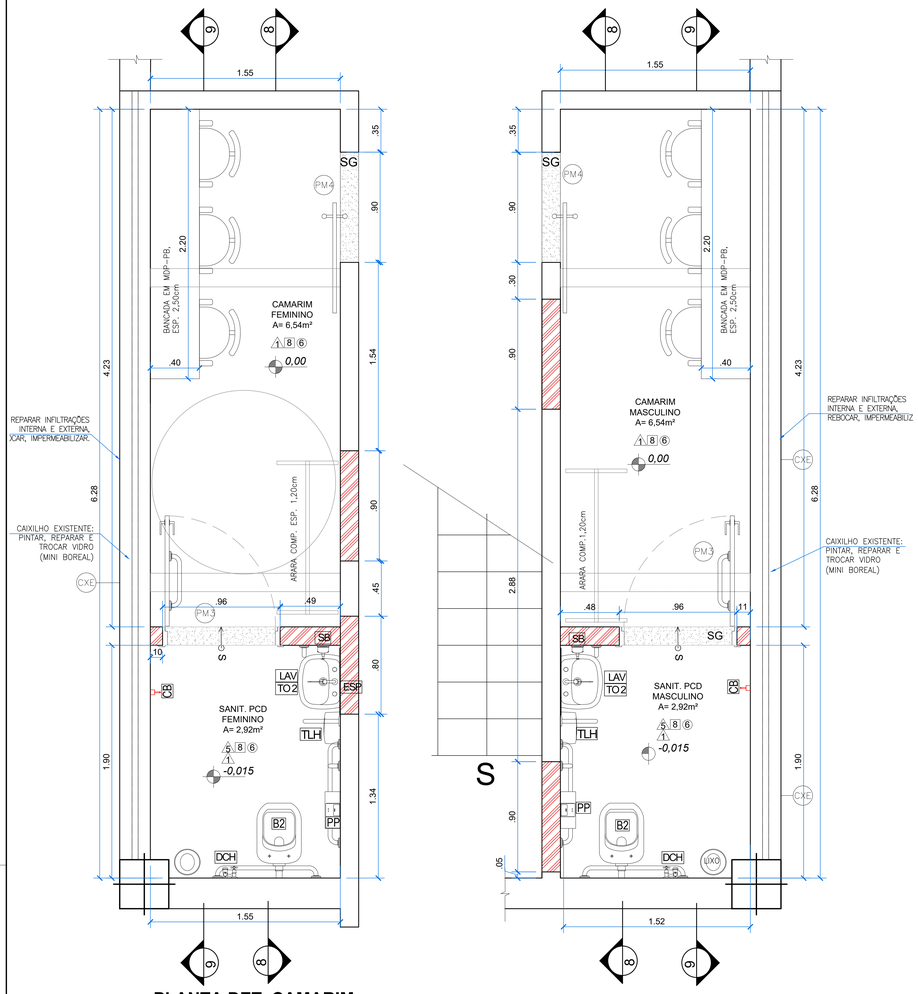


1 PLANTA DET. CAMARIM

MASC./FEM./PCD
ESCALA 1:25

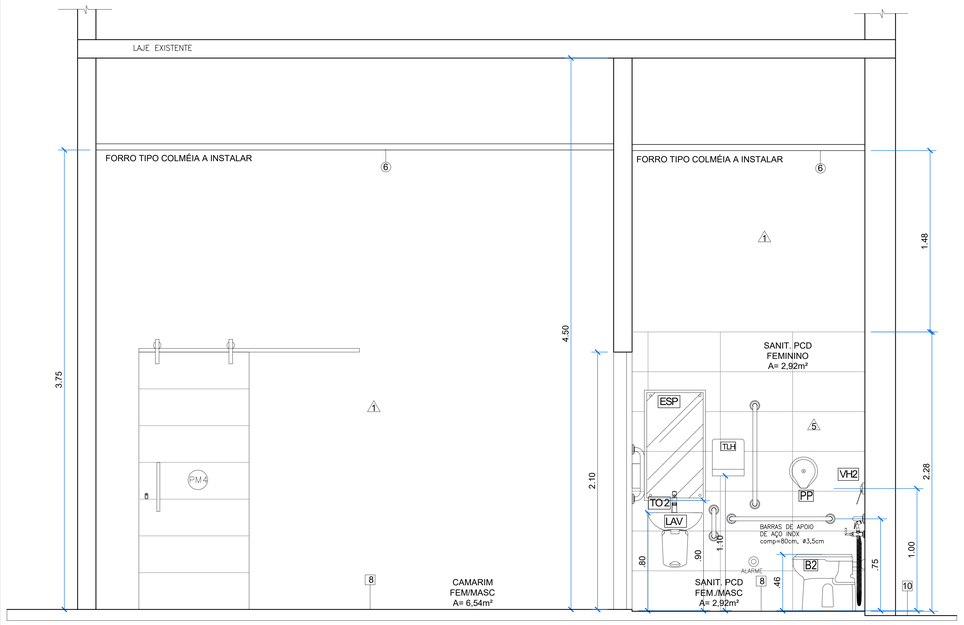

2 DET. CAMARIM-CORTE 8

MASC./FEM./PCD
ESCALA 1:25

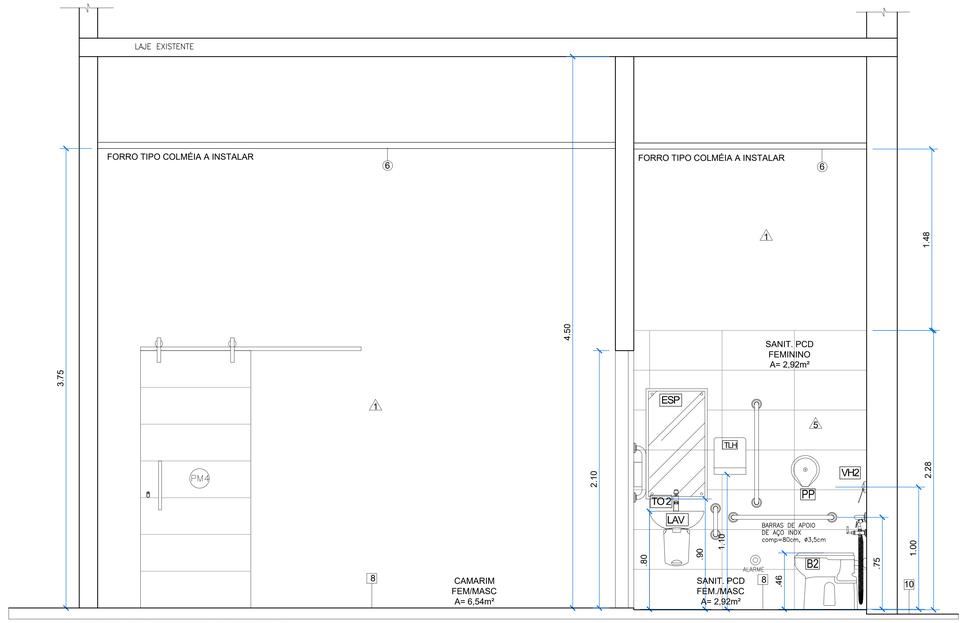

3 DET. CAMARIM-CORTE 9

MASC./FEM./PCD
ESCALA 1:25

PORTAS

PM1 — DIM. 2,20 x 2,42m — QUANT. 02 un.
AUDITÓRIO
PORTA EM MADEIRA, 02 FOLHAS DE ABRIR COM REVESTIMENTO LAMINADO MELAMÍNICO COR PRATTAN, COD. L151 FORMICA/EQUIVALENTE TÉCNICO; FIXADA COM 3 DOBRADIÇAS, COM FECHADURA CROMADA COM ROSETA TIPO EXTERNA E MAÇANETA TIPO ALAVANCA, REF. ALIANÇA, ORION, MOD. S501(Z) CR/; EQUIVALENTE TÉCNICO. BATENTES EM CHAPA DE AÇO DOBRADA n. 14 , COM PINTURA EM ESMALTE SINTÉTICO NA COR GRAFITE

PM2 — DIM. 0,80x2,10m — QUANT. 02 un.
SANITÁRIOS
PORTA DE MADEIRA, 01 FOLHA DE ABRIR (82cm) COM REVESTIMENTO MELAMÍNICO TEXTURIZADO NA COR PRATTAN COD. L151, REF. FÓRMICA. FIXADA COM 3 DOBRADIÇAS, COM FECHADURA CROMADA COM ROSETA TIPO EXTERNA E MAÇANETA TIPO ALAVANCA, REF. ALIANÇA, ORION, MOD. S501(Z) CR/; EQUIVALENTE TÉCNICO. BATENTES EM CHAPA DE AÇO DOBRADA n. 14, COM PINTURA EM ESMALTE SINTÉTICO NA COR GRAFITE.

PM3 — DIM. 0,90x2,10m — QUANT. 04 un.
SANIT. PCD MASC E FEM.
PORTA DE MADEIRA, 01 FOLHA DE ABRIR (90cm)COM REVESTIMENTO MELAMÍNICO TEXTURIZADO NA COR PRATTAN COD. L151, REF. FÓRMICA. FIXADA COM 3 DOBRADIÇAS, COM FECHADURA CROMADA, MAÇANETA TIPO ALAVANCA E COM ROSETA, TIPO "EXTERNA" , REF. ALIANÇA, ORION, MOD. 5501(Z) CR/; EQUIVALENTE. BATENTES EM CHAPA DE AÇO DOBRADA n. 14 , COM PINTURA ESMALTE SINTÉTICO BRILHANTE NA COR GRAFITE. PLACA SÍMBOLO INTERNACIONAL DE ACESSO NBR9050/15 COM SINALIZAÇÃO DE USO POR SEXO (MASCULINO OU FEMININO). BARRA EM AÇO INOX HORIZONTAL, COMP. 40cm, Ø=3,5cm. CHAPA METÁLICA LISA EM AÇO INOX ESCOVADO NAS FACES INTERNA E EXTERNA.

PM4 — DIM. 0,90x2,10m — QUANT. 02 un.
CAMARIM MASC E FEM.
PORTA DE MADEIRA, 01 FOLHA DE CORRER (90cm) COM REVESTIMENTO MELAMÍNICO TEXTURIZADO NA COR PRATTAN COD. L151, REF. FÓRMICA. PUXADOR ALUMÍNIO Ø 2,5cm, ALT.40cm FECHADURA COM CHAVE, FIXADA COM KIT TRILHO DE SOBREPOR PARA PORTA DE CORRER. PERFIL SUPERIOR MACIÇO, ROLDANAS COM Ø 80MM, ACABAMENTO ESCOVADO.

PM5 — DIM. 0,80x2,10m — QUANT. 01 un.
DEPÓSITO
PORTA DE MADEIRA, 01 FOLHA DE ABRIR (82cm) COM REVESTIMENTO MELAMÍNICO TEXTURIZADO NA COR PRATTAN COD. L151, REF. FÓRMICA. FIXADA COM 3 DOBRADIÇAS, COM FECHADURA CROMADA COM ROSETA TIPO EXTERNA E MAÇANETA TIPO ALAVANCA, REF. ALIANÇA, ORION, MOD. 5501(Z) CR/; EQUIVALENTE TÉCNICO. BATENTES EM CHAPA DE AÇO DOBRADA n. 14, COM PINTURA EM ESMALTE SINTÉTICO NA COR GRAFITE.

PA1 — DIM. 0,60x1,60m — QUANT. 05un.
CABINE DOS SANITS.
PORTA EM ALUMÍNIO TIPO VENEZIANA "CEGA" SEM FUROS, 01 FOLHA DE ABRIR, COM PERFIS DE ALUMÍNIO COM PINTURA ELETROESTÁTICA NA COR BRANCA, REF:ALCOA, LINHA GOLD. FERRAGENS E ACESSÓRIOS COM O MESMO ACABAMENTO DOS PERFIS.; BATENTE EM PERFIL DE ALUMINIO E FECHADURA TIPO TARGETA LIVRE /OCUPADO.

PE1 — DIM. 0,60x1,60m — QUANT. 01un.
ENTRADA CAMARINS E PALCO
PORTA EXISTENTE EM AÇO COM DUAS FOLHAS DE ABRIR E BANDEIRA FIXA. PINTURA COM ESMALTE SINTÉTICO NA COR GRAFITE, REF. SUVINIL/EQUIVALENTE, E REPAROS NECESSÁRIOS. CONJUNTO BARRA ANTI-PÂNICO CONFORME NBR 11.785 COM LINGUETA, JOGO DE CREMONAS PARA FECHAMENTO SUPERIOR E INFERIOR E FECHADURA EXTERNA. DE ALAVANCA. CONJUNTO CROMADO REF. DORMETAL, LA FONTE/EQUIVALENTE TÉCNICO.

PE2 — DIM. 2,10x8,47m — QUANT. 02un.
SAÍDA LATERAL
PORTA EXISTENTE EM AÇO COM DUAS FOLHAS DE ABRIR. PINTURA COM ESMALTE SINTÉTICO NA COR GRAFITE, REF. SUVINIL/EQUIVALENTE, E REPAROS NECESSÁRIOS. CONJUNTO BARRA ANTI-PÂNICO CONFORME NBR 11.785 COM LINGUETA, JOGO DE CREMONAS PARA FECHAMENTO SUPERIOR E INFERIOR E FECHADURA EXTERNA DE ALAVANCA. CONJUNTO CROMADO REF. DORMETAL, LA FONTE/EQUIVALENTE TÉCNICO. INSTALAR RODO VEDA PORTA

CAIXILHOS

CXE — DIM. VARIÁVEL
SANITÁRIOS EXISTENTES E CAMARIM
CAIXILHO EXISTENTE: PINTAR, REPARAR E TROCAR VIDRO POR MINI-BOREL ESP. 4mm

CX1 — QUANT: 01un — DIM: (LxA/P) 2,00x0,50/ 2,05
HALL DOS SANITÁRIOS MASC E FEM. PCD
CAIXILHO EM PERFIS DE ALUMÍNIO ANODIZADO NA COR PRETA REF:ALCOA, LINHA GOLD NO SISTEMA MAXIMA-AR, COMANDO DE ABERTURA TIPO HASTE PROLONGADORA DE ALUMÍNIO, VIDRO MINI BOREAL INCOLOR, ESP.4,0mm; FERRAGENS E ACESSÓRIOS DA MESMA LINHA. FIXAÇÃO.

CX2 — QUANT: 02un — DIM: (LxA/P) 1,00x0,50/ 2,05
SANITÁRIOS MASC E FEM. PCD
CAIXILHO EM PERFIS DE ALUMÍNIO COM ANODIZADO NA COR PRETA REF:ALCOA, LINHA GOLD NO SISTEMA MAXIM-AR, COMANDO DE ABERTURA TIPO HASTE PROLONGADORA DE ALUMÍNIO, VIDRO MINI BOREAL INCOLOR, ESP.4,0mm; FERRAGENS E ACESSÓRIOS DA MESMA LINHA. FIXAÇÃO.

NOTA: *DEVERÁ SER ELABORADO PROJETO DE PRODUÇÃO DOS CAIXILHOS PARA EXECUÇÃO E INSTALAÇÃO, A SER APROVADO PELA SEGEF.*

PEÇAS SANITÁRIAS

SIMB.	ESPECIFICAÇÃO	QUANT.	AMBIENTE
CB1	CUBA OVAL DE EMBUTIR PARA LAVATÓRIO, COR BRANCA. REF. L-59 DECA / EQUIVALENTE TÉCNICO.	04 UN	SANIT. E WC MASC./FEM.
LAV	LAVATÓRIO COM COLUNA SUSPENSA EM LOUÇA COR BRANCA, REF. L510, REF. LINHA ASPEN DA MARCA DECA/EQUIVALENTE TÉCNICO.	04 UN	SANIT. PCD MASC./FEM.
B1	BACIA CONVENCIONAL COR BRANCO - LINHA RAVENA P9, REF.: DECA/ EQUIVALENTE TÉCNICO. VÁLVULA DESCARGA HIDRA COM DUPLO ACIONAMENTO ATÉ 6 LT, REF :DECA / EQUIVALENTE TÉCNICO.	05 UN	SANIT. MASC./FEM.
B2	BACIA CONVENCIONAL PARA PCD, COR BRANCO, REF. P510 VOGUE PLUS CONFORTO DA MARCA DECA /EQUIVALENTE TÉCNICO. VÁLVULA DESCARGA HIDRA CROMADA COM ALAVANCA DE ACORDO COM NBR9050/20, REF.: DECA HYDRA ECO CONFORTO 4900.C.CONF/ DOCOL BENEFIT OU EQUIVALENTE TÉCNICO.	04 UN	SANIT. PCD MASC./FEM.
MIC	MICTÓRIO COM SIFÃO INTEGRADO COR BRANCO - COD. M712, REF.: DECA / EQUIVALENTE TÉCNICO. VÁLVULA PARA MICTÓRIO COM FECHAMENTO AUTOMÁTICO REF.: DECAMATIC 2570.C /EQUIV. TÉCNICO	02 UN	SANITÁRIO MASCULINO
BEB	BEBEDOURO SUSPENSO EM AÇO INOX, ACESSÍVEL E COM TECLAS EM BRAILE REF. IBBL BDF 300 /EQUIVALENTE TÉCNICO.	02 UN	ANTE-CÂMARA SANIT.

METAIS	ESPECIFICAÇÃO	QUANT.	AMBIENTE
TO1	TORNEIRA METÁLICA CROMADA DE PRESSÃO COM FECHAMENTO AUTOMÁTICO, REF.: DECA DECAMATIC, DOCOL PRESSMATIC OU EQUIVALENTE TÉCNICO.	04 UN	SANIT. MASC./FEM.
TO2	TORNEIRA METÁLICA CROMADA DE PRESSÃO COM ALAVANCA E FECHAMENTO AUTOMÁTICO DE ACORDO COM NBR9050/20. REF. DOCOL PRESSMATIC BENEFIT/ DECA, DECAMATIC ECO 1173.C.CONF/EQUIVALENTE TÉCNICO.	04 UN	SANIT. PCD MASC./FEM.
TO4	TORNEIRA METÁLICA CROMADADE JARDIM (LAVAGEM) COM ADAPTADOR PARA MANGUEIRA REF.MARCA DOCOL, MOD. DocolPrimor/ EQUIVALENTE TÉCNICO.	03 UN	ANTE-CÂMARA SANIT. E SANIT. FEM./MASC.
DCH	DUCHA HIGIÊNICA CROMADA COM REGISTRO E GATILHO , ACIONAMENTO POR ALAVANCA E CARTUCHO DISCO CERÂMICO DE 1/4"DE VOLTA. REF. DOCOL, COM REGISTRO GALI/ EQUIVALENTE TÉCNICO.	04UN	SANIT. PCD MASC./FEM.
BA1	BARRAS DE APOIO DE AÇO INOX Ø3,5cm, CONFORME NBR9050/20. DIMENSÕES 80cm. REF. DECA OU EQUIVALENTE TÉCNICO.	12 UN	SANIT. PCD MASC./FEM.
BA2	BARRAS DE APOIO DE AÇO INOX Ø3,5cm, CONFORME NBR9050/20. DIMENSÕES 40cm . REF. DECA OU EQUIVALENTE TÉCNICO.	08 UN	SANIT. PCD MASC./FEM.
BA3	BARRAS DE APOIO DE AÇO INOX Ø3,5cm, CONFORME NBR9050/20. eu "U" comprimento 30cm. REF. DECA OU EQUIVALENTE TÉCNICO.	04 UN	SANIT. PCD MASC./FEM.

OUTROS	ESPECIFICAÇÃO	QUANT.
TLH	PAPELEIRA EM AÇO INOX ESCOVADO PARA PAPEL TOALHA INTERFOLHADO, CAPACIDADE PARA 400-600 FOLHAS, ABERTURA POR DISPOSITIVO ANTIVANDALISMO, FIXAÇÃO COM PARAFUSO EM AÇO INOX. MEDIDAS: COMPRIMENTO 28,2cm (COMP) X 37cm (ALT) X 10cm (PROF). REF. DRACO, MODELO INOX BASIC, CÓD. 74.103 OU EQUIVALENTE TÉCNICO.	08 UN
SB	SABONETEIRA DE PRESSÃO, EM AÇO INOX ESCOVADO, 800ml, PROTEÇÃO INTERNA DE PLÁSTICO, ABERTURA POR DISPOSITIVO ANTIVANDALISMO, FIXAÇÃO COM PARAFUSO EM AÇO INOX. REF. DRACO, MODELO DRACOPRESS LÍQUIDO, CÓD. 70.130 OU EQUIVALENTE TÉCNICO.	08 UN
PP	PORTA PAPEL HIGIÊNICO PARA ROLOS DE ATÉ 600m, EM AÇO INOX ESCOVADO, ABERTURA POR DISPOSITIVO ANTIVANDALISMO. INCLUI BUCHAS E PARAFUSOS. FIXAÇÃO COM PARAFUSO EM AÇO INOX. DIMENSÕES Ø31cm (LARG/ALT) x 12,9cm (PROF). REF. DRACO, MODELO INOX BASIC, CÓD. 74.101 OU EQUIVALENTE TÉCNICO.	09 UN
ESP	ESPELHO COM MOLDURA EM ALUMÍNIO E FIXAÇÃO ANTI-FURTO, DIM.0,90X0,50m.	08 UN
TRO	TROCADOR DE FRALDAS HORIZONTAL DE PAREDE RETRÁTIL, EM POLIETILENO ANTIBACTERIANOCOM CANTOS ARREDONDADOS, MEDIDAS: 89cm (LARG) X 55cm (PROF), CAPACIDADE: SUPORTA ATÉ 90KG - PRODUTO DESENVOLVIDO PARA CRIANÇAS ATÉ 22,5 KG. REF: KOALA KARE, MODELO KB300 OU EQUIVALENTE TÉCNICO.	02 UN
CB	CABIDE PARA BANHEIRO, REF. DECA NET 2060.C01 OU EQUIVALENTE TÉCNICO.	09 UN
	LIXEIRA INOX PARA BANHEIRO COM PEDAL 5L, REF. BRINOX - STARDARD OU EQUIVALENTE TÉCNICO.	09 UN
	LIXEIRA SEM TAMPA, EM AÇO INOX, CAPACIDADE 30 LITROS, DIM. 24 cm X 70cm , REF. SOLUCENTER OU EQUIVALENTE TÉCNICO.	02 UN

FORRO

1	PINTURA DE LAJE FORRO COM TINTA ACRÍLICA, REF. SUVINIL/METALATEX/CORAL, COR BRANCO NEVE, SOBRE CHAPISCO E REBOCO.
2	FORRO ACÚSTICO EXISTENTE.
3	FORRO EM RÉGUAS EXISTENTE.
4	LAJE DE CONCRETO APARENTE.
5	FORRO EM PVC EXTRUDADO RÍGIDO REMOVÍVEL EM PAINÉIS LINEARES, COR BRANCA, LARG. 200mm, ESP. 10mm, REF.: PETROLL OU EQUIVALENTE TÉCNICO, APOIADO EM ESTRUTURA METÁLICA NA COR BRANCO, ACABAMENTO LATERAL EM PERFIL "L", APOIADO EM PERFIS METÁLICOS SUSPENSOS POR PENDURAIS RÍGIDOS.
6	FORRO METÁLICO EM ALUMÍNIO TIPO COLMÉIA, REF: REFAX B10, MODULAÇÃO 90 H35/ EQUIVALENTE TÉCNICO.
7	TELHA METÁLICA TERMOACÚSTICA EM CHAPA DE AÇO GALVANIZADO, ESPESSURA 0,65mm, MODELO TRAPÉZIO H= 0,33m, PRÉ-PINTADA NA COR BRANCA, COM ACABAMENTO INFERIOR TIPO FORRO NA COR BRANCA. REF. PERFILOR MODELO TELHA TÉRMICA TERMILOR ROOF OU EQUIVALENTE TÉCNICO.

NOTA: *PARA TODAS AS MARCAS E ACABAMENTOS CITADOS, SERÃO ACEITOS MATERIAIS EQUIVALENTES TÉCNICOS COM AS DEVIDAS COMPROVAÇÕES.*

SIMBOLOGIA

0,00 — NÍVEL ACABADO EM PLANTA
0,00 — NÍVEL ACABADO EM CORTE

LEGENDA

REFORMA
- A CONSTRUIR
- A DEMOLIR

FECHAMENTOS
- ALVENARIA EM BLOCO DE CONCRETO PARA VEDAÇÃO 19X19X39
- ALVENARIA EM BLOCO DE CONCRETO ESTRUTURAL14X19X39
- ALVENARIA TIJOLO CERÂMICO MACIÇO 1/2 VEZ (ÁREA DE CONVIVÊNCIA)
- DIVISÓRIA DE GRANITO CINZA ANDORINHA, ESP.3,0CM, ACABAMENTO POLIDO.

REVESTIMENTOS

PISO

1. PISO DE CONCRETO MOLDADO NO LOCAL. (EXISTENTE-RAMPAS)
2. PISO CERÂMICO, ACABAMENTO ESMALTADO NA COR AZUL, DIM. 30x30cm. (EXISTENTE)
3. CARPETE EM PLACAS 50X50cm, REF. MARCA TARKETT, LINHA DESSO, COLEÇÃO ESSENCE PURE, CÓD. 712128020- 9044A (CINZA) /EQUIVALENTE TÉCNICO OU SUPERIOR. (NOVO)
4. PISO DE GRANITO POLIDO CINZA. (EXISTENTE)
5. PISO DE CONCRETO COM ACABAMENTO EM ARGAMASSA DESEMPENADA. (EXISTENTE)
6. PISO EMBORRACHADO ANTIDERRAPANTE EM PLACAS, TIPO MOEDA PASTILHADO, NA COR PRETA, MODELO G.15, DIM. 50cm x 50cm x 3,5 mm; RODAPÉ EMBORRACHADO PRETO, MODELO RCO.67, DIM. 67x25x2mm; TESTEIRA EMBORRACHADA PRETA PARA FIXAÇÃO COM ARGAMASSA EM ESCADAS E QUINAS, 63x33x7,0mm; REF. PLURIGOMA OU EQUIVALENTE TÉCNICO. (EXISTENTE A RECOMPOR)
7. PISO EM TÁBUAS DE MADEIRA. (EXISTENTE)
8. REVESTIMENTO CERÂMICO PARA PISO COM PLACAS TIPO PORCELANATO DE DIMENSÕES 90X90CM NA COR CINZA CONCRETO NATURAL REF. ELIANE, MOD. CIMENTO MUNARI OU EQUIVALENTE TÉCNICO. REJUNTE EPÓXI NA COR CINZA CLARO, REF. QUARTZOLIT OU EQUIVALENTE TÉCNICO. RODAPÉ DA MESMA LINHA ALT. 10cm (EXCETO NOS SANITÁRIOS).
9. GRAMA EXISTENTE.
10. PISO CONCRETO TRAÇO 1:3:6 (CIMENTO/AREIA/BRITA) COM ACABAMENTO EM ARGAMASSA DESEMPENADA TRAÇO 1:3 (CIMENTO/AREIA), JUNTAS PLÁSTICAS DE DILATAÇÃO A CADA 1,00m, h=40mm. (CALÇADA NOVA)
11. PISO EM CONCRETO COM PREPARO MECÂNICO, ESP. 7cm, COM ARMAÇÃO EM TELA SOLDADA. (PISO/CALÇADA PARA VEÍCULOS)
12. PISO EM CONCRETO ARMADO DESEMPENADO. (RAMPAS NOVAS)
13. PISO INDUSTRIAL DE CONCRETO ARMADO, ESP. 12cm. (ESTACIONAMENTO NOVO)
14. PINTURA DE PISO. SINALIZAÇÃO HORIZONTAL COM TINTA REFLETIVA ESPECÍFICA PARA PINTURA VIÁRIA, CORES DE ACORDO COM RESOLUÇÃO CONTRAN.

PAREDE

1. PINTURA INTERNA COM TINTA ACRÍLICA ACETINADA, REF. SUVINIL/METALATEX/CORAL, COR BRANCO GELO, SOBRE CHAPISCO E REBOCO. (PINTURA NOVA)
2. PAINEL DE MADEIRA. (EXISTENTE)
3. PLAQUETA CERÂMICA COR BEGE, DIM. 7x24cm. (EXISTENTE)
4. REVESTIMENTO CERÂMICO COR BRANCA, DIM. 30x30cm. (EXISTENTE)
5. REVESTIMENTO CERÂMICO BASE DE MASSA BRANCA E ESMALTADA, COR BRANCA ACETINADO, BORDA RETA DIM. 32,5x90cm ASSENTADO NA HORIZONTAL ATÉ FORRO. REF. ELIANE, MOD.ASPEN SLIM. REJUNTE ACRÍLICO NA COR BRANCA. (NOVO)
6. REVESTIMENTO CERÂMICO BDECORATIVO, ESMALTADO ACETINADO, COR VARIADA E RETIFICADO, DIM.30X90cm. ASSENTADO NA HORIZONTAL ATÉ FORRO. REF. INCEPA, MOD. ARTLINE 30X90CM CORAL. REJUNTE ACRÍLICO NA COR BRANCA. (NOVO)
7. PLACAS CERÂMICAS EXTRUDADAS (MED. 30,0 X 7,5X esp 1,0 CM) ASSENTADOS EM JUNTA PRUMO SOBRE MASSA GROSSA SARRAFEADA. MARCA GAIL, COLEÇÃO *ARQUITETURA NATURAL*, CÓD.6845, COR AMÊNDOA CÓD.1230. REJUNTE FLEXÍVEL ANTI-MOFO NA COR CINZA CLARO.
8. PLACAS CERÂMICAS EXTRUDADAS (MED. 30,0 X 7,5X esp 1,0 CM) ASSENTADOS EM JUNTA PRUMO SOBRE MASSA GROSSA SARRAFEADA. MARCA GAIL, COLEÇÃO *ARQUITETURA NATURAL*, CÓD.6845, COR CAMURÇA CÓD.1810. REJUNTE FLEXÍVEL ANTI-MOFO NA COR CINZA CLARO.
9. PINTURA EXTERNA COM TINTA ACRÍLICA ACETINADA, REF. SUVINIL/METALATEX/CORAL, COR CONCRETO. SOBRE CHAPISCO E REBOCO. (PINTURA NOVA) E PINTURA SOBRE CONCRETO EXISTENTE DAS MURETAS DO JARDIM.
10. PAINEIS DE MADEIRA LAMINADA, ESP. 10mm, CONFORME PADRÃO EXISTENTE. ACABAMENTO EM STAIN TRANSPARENTE INCOLOR ACETINADO, REF. OSMOCOLOR MONTANA OU EQUIVALENTE TÉCNICO. LÃ DE PET, ESP. 50mm E DENSIDADE 35kg/m³ NA FACE POSTERIOR, REF. TRISOFT PET WOOL WALL IR50 OU EQUIVALENTE TÉCNICO. FIXAÇÃO SOBRE BARROTES DE MADEIRA.

QUADRO DE ÁREAS

ÁREA CONSTRUÍDA - FLORESTAN (EXISTENTE)	ÁREA (m²)
TERREO	786,09
MEZANINO E PASSARELA DE SERVIÇOS	355,21
ÁREA CONSTRUÍDA - AMPLIAÇÕES	**ÁREA (m²)**
SANITÁRIOS	19,90
ÁREA DE CONVIVÊNCIA E ACESSOS	100,33
ÁREA DE COBERTURA	**ÁREA (m²)**
FLORESTAN (EXISTENTE)	786,09
SANITÁRIOS	23,74
ÁREA DE CONVIVÊNCIA E ACESSOS	134,21
ÁREA TOTAL CONSTRUÍDA TOTAL	1261,33

REV.	DATA	NOME DO RESPONSÁVEL	DESCRIÇÃO
05	17/09/25	Beatriz C. Fialho	REVISÃO DO ACESSO AO PALCO; REVISÃO PARA LICITAÇÃO
04	28/08/24	Raquel J. Cunha	REVISÃO PARA LICITAÇÃO
03	13/12/23	Beatriz C. Fialho	REVISÃO DEMOLIÇÃO TRECHO ALVENARIA E INSTALAÇÃO TORNEIRA
02	16/09/22	Raquel J. Cunha/Patrícia P. Gaion	PROJETO EXECUTIVO
00		Beatriz C. Fialho	ANTE-PROJETO

UNIVERSIDADE FEDERAL DE SÃO CARLOS
rod. Washington Luís, km 235
Caixa Postal 676
Tel. (16) 3351-8163
CEP 13565-905 - São Carlos/ SP

PROJETO
REFORMA TEATRO FLORESTAN FERNANDES (SANITÁRIOS E ACESSIBILIDADE)
CAMPUS SÃO CARLOS

FASE
PROJETO EXECUTIVO


CONTEÚDO
DETALHE ÁREAS MOLHADAS-SANIT PCD E CAMARIM MASC. E FEM.

EQUIPE TÉCNICA:
ARQ. PROF. DRa. LUCIANA MÁRCIA GONÇALVES
Secretário Geral SeGEF - CAU A 17151-4
ENG. MATHEUS MORAIS MINATEL
Coordenador Eng. Civil- CoECiv - CREA 5063738191
ENG. PEDRO MAURÍCIO ANGELOTTI
Coordenadoria de Fiscalização de Obras - CoFis-CREA 5060732475
ARQ. RAQUEL JANNUZZI CUNHA
Coordenadora de Arquitetura e Urbanismo-CoAU- CAU 62882-4
ENG. ELETR. ROBERTO LUIZ FERRI
Coordenadoria de Engenharia Elétrica e Mecânica - CoEEM- CREA 0685024296


SECRETARIA GERAL DE GESTÃO DO ESPAÇO FÍSICO

AUTOR DO PROJETO: EQUIPE CoAU-SeGEF
DESENHO: ARQ. BEATRIZ C. FIALHO/ARQ. PATRÍCIA P. GAION/ARQ. RAQUEL J. CUNHA
ASSESSORIA TÉCNICA:
NOME DO ARQUIVO: FLORESTAN_ACESS_SANIT_ARQ_EXE_R03.dwg
APROVAÇÃO:


ESCALA: VER DESENHO
DATA: AGO 2024
FOLHA
ARQ 09 / 14

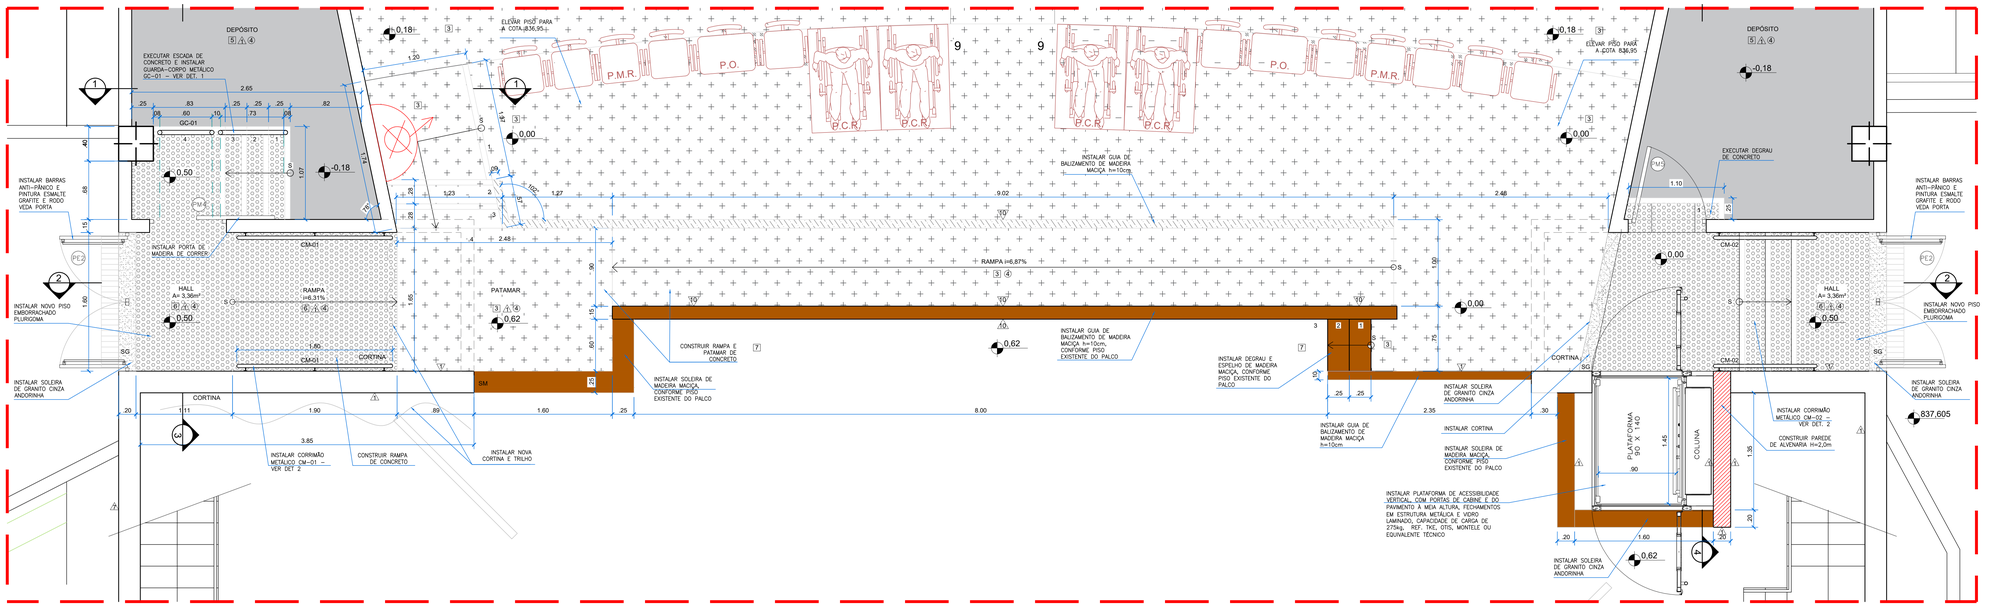


1 PLANTA DE ACESSOS AO PALCO E PLATEIA
ESCALA 1:25

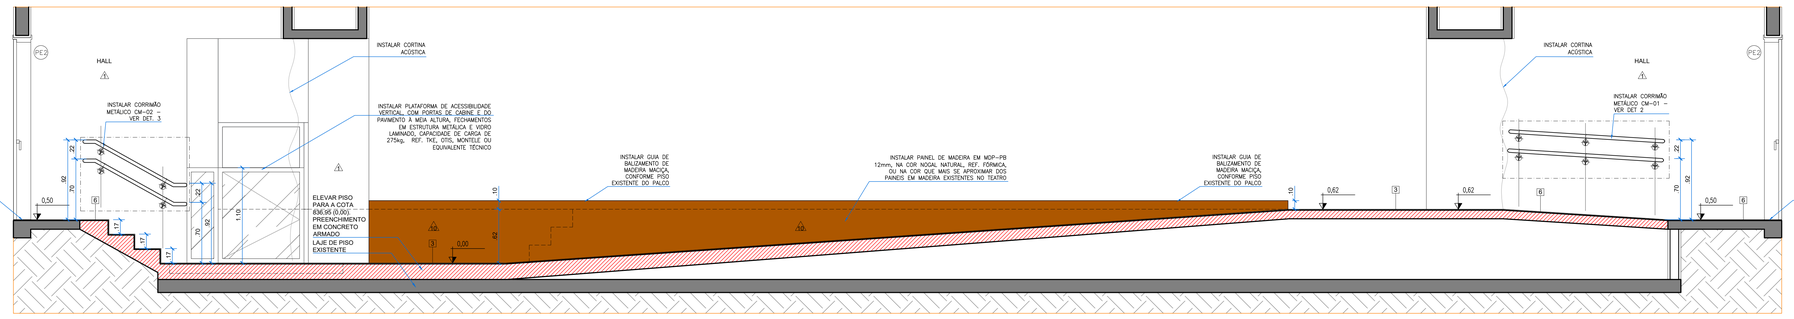


1 SEÇÃO 2
ESCALA 1:25

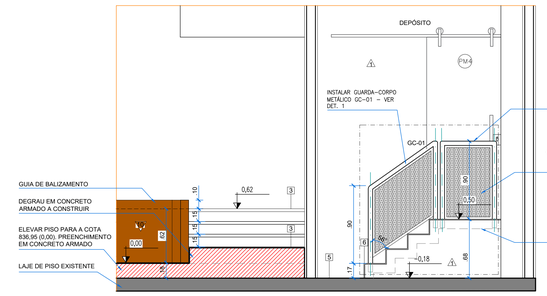

2 SEÇÃO 1
ESCALA 1:25

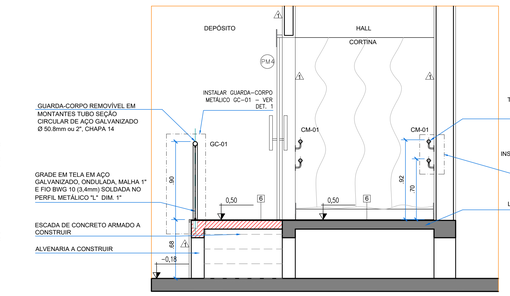


3 SEÇÃO 3
ESCALA 1:25

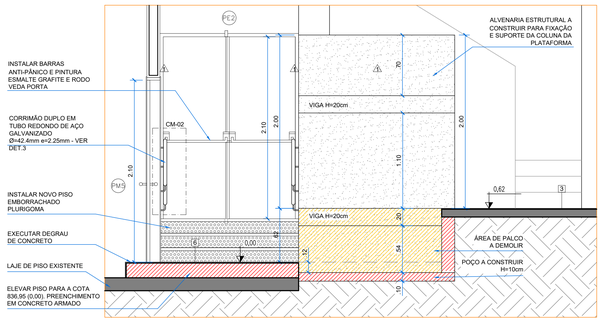

4 SEÇÃO 4
ESCALA 1:25



5 IMAGEM ILUSTRATIVA
SEM ESCALA

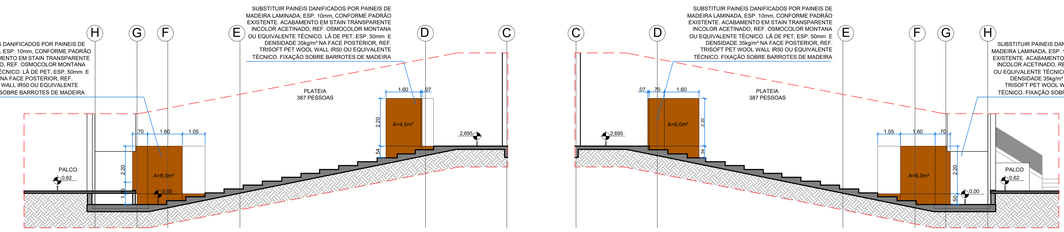

6 CORTE LATERAL ESQUERDA
ESC 1/75

7 CORTE LATERAL DIREITA
ESC 1/75

LEGENDA

REFORMA
- A CONSTRUIR
- A DEMOLIR

FECHAMENTOS
- ALVENARIA EM BLOCO DE CONCRETO PARA VEDAÇÃO 19X19X39
- ALVENARIA EM BLOCO DE CONCRETO ESTRUTURAL 14X19X39
- ALVENARIA TIJOLO CERÂMICO MACIÇO [VEZ (ÁREA DE CONVIVÊNCIA)
- DIVISÓRIA DE GRANITO CINZA ANDORINHA, ESP.3,0CM, ACABAMENTO POLIDO.

REVESTIMENTOS

PISO

1. PISO DE CONCRETO MOLDADO NO LOCAL. (EXISTENTE-RAMPAS)
2. PISO CERÂMICO, ACABAMENTO ESMALTADO NA COR AZUL, DIM. 30x30cm. (EXISTENTE)
3. CARPETE EM PLACAS 50X50cm, REF. MARCA TARKETT, LINHA DESSO, COLEÇÃO ESSENCE RURE, CÓD. T1210R020- 9044A (CINZA) EQUIVALENTE TÉCNICO OU SUPERIOR. (NOVO)
4. PISO DE GRANITO POLIDO CINZA. (EXISTENTE)
5. PISO DE CONCRETO COM ACABAMENTO EM ARGAMASSA DESEMPENADA. (EXISTENTE)
6. PISO EMBORRACHADO ANTIDERRAPANTE EM PLACAS, TIPO MOEDA PASTILHADO, NA COR PRETA, MODELO G-15, DIM. 50cm x 50cm x 3,5 mm, RODAPÉ EMBORRACHADO PRETO, MODELO RCO-87, DIM. 67x25x2mm; TESTEIRA EMBORRACHADA PRETA PARA FIXAÇÃO COM ARGAMASSA EM ESCADAS E QUINAS, 63x33x7,0mm; REF. PLURIGOMA OU EQUIVALENTE TÉCNICO. (EXISTENTE A RECOMPOR)
7. PISO EM TABUAS DE MADEIRA. (EXISTENTE)
8. REVESTIMENTO CERÂMICO PARA PISO COM PLACAS TIPO PORCELANATO DE DIMENSÕES 90X90CM NA COR CINZA CONCRETO NATURAL, REF. ELIANE, MOD. CIMENTO MUNARI OU EQUIVALENTE TÉCNICO. REJUNTE EPÓXI NA COR CINZA CLARO, REF. QUARTZOLIT OU EQUIVALENTE TÉCNICO. RODAPÉ DA MESMA LINHA. ALT. 10cm (EXCETO NOS SANITÁRIOS).
9. GRAMA EXISTENTE.
10. PISO CONCRETO TRAÇO 1:3:6 (CIMENTO/AREIA/BRITA) COM ACABAMENTO EM ARGAMASSA DESEMPENADA TRAÇO 1:3 (CIMENTO/AREIA), JUNTAS PLÁSTICAS DE DILATAÇÃO A CADA 1,00m, h=40mm. (CALÇADA NOVA)
11. PISO EM CONCRETO COM PREPARO MECÂNICO, ESP. 7cm, COM ARMAÇÃO EM TELA SOLDADA. (PISO/CALÇADA PARA VEÍCULOS)
12. PISO EM CONCRETO ARMADO DESEMPENADO. (RAMPAS NOVAS)
13. PISO INDUSTRIAL DE CONCRETO ARMADO, ESP. 12cm. (ESTACIONAMENTO NOVO)
14. PINTURA DE PISO. SINALIZAÇÃO HORIZONTAL COM TINTA REFLETIVA ESPECÍFICA PARA PINTURA VIÁRIA, CORES DE ACORDO COM RESOLUÇÃO CONTRAN.

ÁREAS INTERNAS: PISO TÁTIL DE ALERTA DE PVC, COR VERMELHA, DE ACORDO COM NBR 9050/20. MEDIDAS: 25x25cm, REF. MOSAICO AMAZONAS/ VIATACTIL.
ÁREAS EXTERNAS: PISO TÁTIL DE ALERTA DE CONCRETO, COR VERMELHA, DE ACORDO COM NBR 9050/20. MEDIDAS: 25X25cm, REF. MOSAICO AMAZONAS/ INCO.

ÁREAS INTERNAS: PISO TÁTIL DIRECIONAL DE PVC, COR VERMELHA, DE ACORDO COM NBR 9050/20. MEDIDAS: 25x25cm, REF. MOSAICO AMAZONAS/ VIATACTIL.
ÁREAS EXTERNAS: PISO TÁTIL DIRECIONAL DE CONCRETO, COR VERMELHA, DE ACORDO COM NBR 9050/20 MEDIDAS: 25X25cm, REF. MOSAICO AMAZONAS/ INCO.

PAREDE

1. PINTURA INTERNA COM TINTA ACRÍLICA ACETINADA, REF. SUVINIL/METALATEX/CORAL, COR BRANCO GELO, SOBRE CHAPISCO E REBOCO. (PINTURA NOVA).
2. PAINEL DE MADEIRA. (EXISTENTE)
3. PLAQUETA CERÂMICA COR BEGE, DIM. 7x24cm. (EXISTENTE)
4. REVESTIMENTO CERÂMICO COR BRANCA, DIM. 30x30cm. (EXISTENTE)
5. REVESTIMENTO CERÂMICO BASE DE MASSA BRANCA E ESMALTADA, COR BRANCA ACETINADO, BORDA RETA DIM. 32,5x59cm ASSENTADO NA HORIZONTAL ATÉ FORRO. REF. ELIANE, MOD.ASPEN SLIM. REJUNTE ACRÍLICO NA COR BRANCA. (NOVO)
6. REVESTIMENTO CERÂMICO BIOCERAMATIVO, ESMALTADO ACETINADO, COR VARIADA E RETIFICADO, DIM.30X90cm. ASSENTADO NA HORIZONTAL ATÉ FORRO. REF. INCEPA, MOD. ARTLINE 30X90CM CORAL. REJUNTE ACRÍLICO NA COR BRANCA. (NOVO)
7. PLACAS CERÂMICAS EXTRUDADAS (MED. 30,0 X 7,5X esp 1,0 CM) ASSENTADOS EM JUNTA PRUMO SOBRE MASSA GROSSA SARRAFEADA. MARCA GAIL, COLEÇÃO *ARQUITETURA NATURAL*, CÓD 6845, COR AMÊNDOA CÓD 1230. REJUNTE FLEXÍVEL ANTI-MOFO NA COR CINZA CLARO.
8. PLACAS CERÂMICAS EXTRUDADAS (MED. 30,0 X 7,5X esp 1,0 CM) ASSENTADOS EM JUNTA PRUMO SOBRE MASSA GROSSA SARRAFEADA. MARCA GAIL, COLEÇÃO *ARQUITETURA NATURAL*, CÓD 6845, COR CAMURÇA CÓD 1810. REJUNTE FLEXÍVEL ANTI-MOFO NA COR CINZA CLARO.
9. PINTURA EXTERNA COM TINTA ACRÍLICA ACETINADA, REF. SUVINIL/METALATEX/CORAL, COR CONCRETO, SOBRE CHAPISCO E REBOCO. (PINTURA NOVA) E PINTURA SOBRE CONCRETO EXISTENTE DAS MURETAS DO JARDIM.
10. PAINEIS DE MADEIRA LAMINADA, ESP. 10mm, CONFORME PADRÃO EXISTENTE. ACABAMENTO EM STAIN TRANSPARENTE INCOLOR ACETINADO, REF. OSMOCOLOR MONTANA OU EQUIVALENTE TÉCNICO. LÁ DE PET, ESP. 50mm. E DENSIDADE 35kg/m³ NA FACE POSTERIOR, REF. TRISOFT PET WOOL WALL R50 OU EQUIVALENTE TÉCNICO. FIXAÇÃO SOBRE BARROTES DE MADEIRA.

FORRO

1. PINTURA DE LAJE FORRO COM TINTA ACRÍLICA, REF. SUVINIL/METALATEX/CORAL, COR BRANCO NEVE, SOBRE CHAPISCO E REBOCO.
2. FORRO ACÚSTICO EXISTENTE.
3. FORRO EM RÉGUAS EXISTENTE.
4. LAJE DE CONCRETO APARENTE.
5. FORRO EM PVC EXTRUDADO RÍGIDO REMOVÍVEL EM PAINÉIS LINEARES, COR BRANCA, LARG. 200mm, ESP. 10mm, REF.: PETROLL OU EQUIVALENTE TÉCNICO, APOIADO EM ESTRUTURA METÁLICA NA COR BRANCO, ACABAMENTO LATERAL EM PERFIL "L", APOIADO EM PERFIS METÁLICOS SUSPENSOS POR PENDURAS RÍGIDOS.
6. FORRO METÁLICO EM ALUMÍNIO TIPO COLMÉIA, REF. REFAX B10, MODULAÇÃO 90 H35/ EQUIVALENTE TÉCNICO.
7. TELHA METÁLICA TERMOACÚSTICA EM CHAPA DE AÇO GALVANIZADO, ESPESSURA 0,65mm, MODELO TRAPEZIO H= 0,33m, PRÉ-PINTADA NA COR BRANCA, COM ACABAMENTO INFERIOR TIPO FORRO NA COR BRANCA, REF. PERFILOR MODELO TELHA TÉRMICA TERMILOR ROOF OU EQUIVALENTE TÉCNICO.

NOTA: *PARA TODAS AS MARCAS E ACABAMENTOS CITADOS, SERÃO ACEITOS MATERIAIS EQUIVALENTES TÉCNICOS COM AS DEVIDAS COMPROVAÇÕES.*

SIMBOLOGIA

- 0,00 — NÍVEL ACABADO EM PLANTA
- 0,00 — NÍVEL ACABADO EM CORTE

SOLEIRAS - CINZA ANDORINHA A INSTALAR

- SG - Soleira em granito cinza andorinha mesma largura da porta e da parede
- PAGINAÇÃO

NOTAS E OBSERVAÇÕES

1-CONFERIR NÍVEIS E COTAS NO LOCAL.
2-COTAS INTERNAS REFERENTES A ALVENARIA ACABADA.
3- PROJETOS, MEMORIAL, ESPECIFICAÇÕES TÉCNICAS E PLANILHA ORÇAMENTÁRIA SÃO COMPLEMENTARES, SE HOUVER ALGUMA DIVERGÊNCIA A CONTRATANTE DEVERÁ SER CONSULTADA.
4- AS LIGAÇÕES DAS CALÇADAS COM OS EDIFÍCIOS DEVERÃO SER RAMPEADAS QUANDO NECESSÁRIO DE FORMA A NÃO CONFIGURAR UM OBSTÁCULO DE ACESSIBILIDADE. OS PISOS DEVEM TER SUPERFÍCIE REGULAR, FIRME, ESTÁVEL E ANTIDERRAPANTE SOB QUALQUER CONDIÇÃO, QUE NÃO PROVOQUE TREPIDAÇÃO COM CADEIRA DE RODAS OU CARRINHOS DE BEBÊ, CONFORME NORMA NBR 9050.

LEGENDA

PORTAS

PM1 — DIM. 2,20 x 2,42m — QUANT. 02 un. — AUDITÓRIO

PORTA EM MADEIRA, 02 FOLHAS DE ABRIR COM REVESTIMENTO LAMINADO MELAMÍNICO COR PRATTAN, COD. L151. FORMICA/EQUIVALENTE TÉCNICO. FIXADA COM 3 DOBRADIÇAS, COM FECHADURA CROMADA COM ROSETA TIPO EXTERNA E MAÇANETA TIPO ALAVANCA, REF. ALIANÇA, ORION, MOD. 5501(Z) CR/; EQUIVALENTE TÉCNICO. BATENTES EM CHAPA DE AÇO DOBRADA n. 14 , COM PINTURA EM ESMALTE SINTÉTICO NA COR GRAFITE.

PM2 — DIM. 0,90x2,10m — QUANT. 02 un. — SANITÁRIOS

PORTA DE MADEIRA, 01 FOLHA DE ABRIR (82cm) COM REVESTIMENTO MELAMÍNICO TEXTURIZADO NA COR PRATTAN COD. L151, REF. FÓRMICA. FIXADA COM 3 DOBRADIÇAS, COM FECHADURA CROMADA COM ROSETA TIPO EXTERNA E MAÇANETA TIPO ALAVANCA, REF. ALIANÇA, ORION, MOD. 5501(Z) CR/; EQUIVALENTE TÉCNICO. BATENTES EM CHAPA DE AÇO DOBRADA n. 14, COM PINTURA EM ESMALTE SINTÉTICO NA COR GRAFITE.

PM3 — DIM. 0,90x2,10m — QUANT. 04 un. — SANIT. PCD MASC E FEM.

PORTA DE MADEIRA, 01 FOLHA DE ABRIR (90cm)COM REVESTIMENTO MELAMÍNICO TEXTURIZADO NA COR PRATTAN COD. L151, REF. FÓRMICA. FIXADA COM 3 DOBRADIÇAS, COM FECHADURA CROMADA, MAÇANETA TIPO ALAVANCA E COM ROSETA, TIPO "EXTERNA", REF. ALIANÇA, ORION, MOD. 5501(Z) CR/ EQUIVALENTE. BATENTES EM CHAPA DE AÇO DOBRADA n. 14, COM PINTURA ESMALTE SINTÉTICO BRILHANTE NA COR GRAFITE. PLACA SIMBOLO INTERNACIONAL DE ACESSO NBR9050/15 COM SINALIZAÇÃO DE USO POR SEXO (MASCULINO OU FEMININO). BARRA EM AÇO INOX HORIZONTAL, COMP. 40cm, Ø=3,5cm. CHAPA METÁLICA LISA EM AÇO INOX ESCOVADO NAS FACES INTERNA E EXTERNA.

PM4 — DIM. 0,90x2,10m — QUANT. 02 un. — CAMARIM MASC E FEM.

PORTA DE MADEIRA, 01 FOLHA DE CORRER (90cm) COM REVESTIMENTO MELAMÍNICO TEXTURIZADO NA COR PRATTAN COD. L151, REF. FÓRMICA. PUXADOR ALUMÍNIO Ø 2,5cm, ALT 40cm FECHADURA COM CHAVE, FIXADA COM KIT TRILHO DE SOBREPOR PARA PORTA DE CORRER. PERFIL SUPERIOR MAÇIÇO, ROLDANAS COM Ø 80MM. ACABAMENTO ESCOVADO.

PM5 — DIM. 0,80x2,10m — QUANT. 01 un. — DEPÓSITO

PORTA DE MADEIRA, 01 FOLHA DE ABRIR (82cm) COM REVESTIMENTO MELAMÍNICO TEXTURIZADO NA COR PRATTAN COD. L151, REF. FÓRMICA. FIXADA COM 3 DOBRADIÇAS, COM FECHADURA CROMADA COM ROSETA TIPO EXTERNA E MAÇANETA TIPO ALAVANCA, REF. ALIANÇA, ORION, MOD. 5501(Z) CR/; EQUIVALENTE TÉCNICO. BATENTES EM CHAPA DE AÇO DOBRADA n. 14, COM PINTURA EM ESMALTE SINTÉTICO NA COR GRAFITE.

PA1 — DIM. 0,60x1,60m — QUANT. 05un. — CABINE DOS SANITS.

PORTA EM ALUMÍNIO TIPO VENEZIANA "CEGA" SEM FUROS, 01 FOLHA DE ABRIR, COM PERFIS DE ALUMÍNIO COM PINTURA ELETROSTÁTICA NA COR BRANCA, REF.ALCOA, LINHA GOLD. FERRAGENS E ACESSÓRIOS COM O MESMO ACABAMENTO DOS PERFIS. BATENTE EM PERFIL DE ALUMÍNIO E FECHADURA TIPO TARGETA LIVRE /OCUPADO.

PE1 — DIM. 0,60x1,60m — QUANT. 01un. — ENTRADA CAMARINS E PALCO

PORTA EXISTENTE EM AÇO COM DUAS FOLHAS DE ABRIR E BANDEIRA FIXA. PINTURA COM ESMALTE SINTÉTICO NA COR GRAFITE, REF. SUVINIL/EQUIVALENTE. E REPAROS NECESSÁRIOS. CONJUNTO BARRA ANTI-PÂNICO CONFORME NBR 11.785 COM LINGUETA, JOGO DE CREMONAS PARA FECHAMENTO SUPERIOR E INFERIOR E FECHADURA EXTERNA DE ALAVANCA. CONJUNTO CROMADO REF. DORMETAL, LA FONTE/EQUIVALENTE TÉCNICO.

PE2 — DIM. 2,10x8,47m — QUANT. 02un. — SAÍDA LATERAL

PORTA EXISTENTE EM AÇO COM DUAS FOLHAS DE ABRIR. PINTURA COM ESMALTE SINTÉTICO NA COR GRAFITE, REF. SUVINIL/EQUIVALENTE. E REPAROS NECESSÁRIOS. CONJUNTO BARRA ANTI-PÂNICO CONFORME NBR 11.785 COM LINGUETA, JOGO DE CREMONAS PARA FECHAMENTO SUPERIOR E INFERIOR E FECHADURA EXTERNA DE ALAVANCA. CONJUNTO CROMADO REF.: DORMETAL. LA FONTE/EQUIVALENTE TÉCNICO. INSTALAR RODO VEDA PORTA

CAIXILHOS

CXE — DIM. VARIÁVEL — SANITÁRIOS EXISTENTES E CAMARIM

CAIXILHO EXISTENTE: PINTAR, REPARAR E TROCAR VIDRO POR MINI-BOREL ESP. 4mm

CX1 — QUANT: 01un — DIM: (LxAV) 2,00x0,50/ 2,05 — HALL DOS SANITÁRIOS MASC E FEM. PCD

CAIXILHO EM PERFIS DE ALUMÍNIO ANODIZADO NA COR PRETA REF:ALCOA, LINHA GOLD NO SISTEMA MAXIMAR, COMANDO DE ABERTURA TIPO HASTE PROLONGADORA DE ALUMÍNIO, VIDRO MINI BOREAL INCOLOR, ESP.4,0mm; FERRAGENS E ACESSÓRIOS DA MESMA LINHA. FIXAÇÃO.

CX2 — QUANT: 02un — DIM: (LxAV) 1,00x0,50/ 2,05 — SANITÁRIOS MASC E FEM. PCD

CAIXILHO EM PERFIS DE ALUMÍNIO COM ANODIZADO NA COR PRETA REF:ALCOA, LINHA GOLD NO SISTEMA MAXIM-AR, COMANDO DE ABERTURA TIPO HASTE PROLONGADORA DE ALUMÍNIO, VIDRO MINI BOREAL INCOLOR, ESP.4,0mm; FERRAGENS E ACESSÓRIOS DA MESMA LINHA. FIXAÇÃO.

NOTA: *DEVERÁ SER ELABORADO PROJETO DE PRODUÇÃO DOS CAIXILHOS PARA EXECUÇÃO E INSTALAÇÃO, A SER APROVADO PELA SEGEF.*

QUADRO DE ÁREAS

ÁREA CONSTRUÍDA - FLORESTAN (EXISTENTE)	ÁREA (m²)
TÉRREO	786,09
MEZANINO E PASSARELA DE SERVIÇOS	350,21
ÁREA CONSTRUÍDA - AMPLIAÇÕES	ÁREA (m²)
SANITÁRIOS	19,90
ÁREA DE CONVIVÊNCIA E ACESSOS	100,33
ÁREA DE COBERTURA	ÁREA (m²)
FLORESTAN (EXISTENTE)	786,09
SANITÁRIOS	23,74
ÁREA DE CONVIVÊNCIA E ACESSOS	134,21
ÁREA TOTAL CONSTRUÍDA TOTAL	1261,33

REV.	DATA	NOME DO RESPONSÁVEL	DESCRIÇÃO
05	17/09/25	Beatriz C. Fialho	REVISÃO DO ACESSO AO PALCO; REVISÃO PARA LICITAÇÃO
04	28/08/24	Raquel J. Cunha	REVISÃO PARA LICITAÇÃO
03	13/12/23	Beatriz C. Fialho	REVISÃO DEMOLIÇÃO TRECHO ALVENARIA E INSTALAÇÃO TORNEIRA
02	16/09/22	Raquel J. Cunha/Patricia P. Gaion	PROJETO EXECUTIVO
00		Beatriz C. Fialho	ANTE-PROJETO

UNIVERSIDADE FEDERAL DE SÃO CARLOS
rod. Washington Luís, km 235
Caixa Postal 676
Tel. (16) 3351-8163
CEP 13565-905 - São Carlos/ SP

PROJETO
REFORMA TEATRO FLORESTAN FERNANDES (SANITÁRIOS E ACESSIBILIDADE) — CAMPUS SÃO CARLOS
FASE
PROJETO EXECUTIVO


CONTEÚDO
DETALHE DE ACESSO AO PALCO E PLATEIA: PLANTA, SEÇÕES E IMAGEM ILUSTRATIVA. PAINEIS DA PLATEIA: CORTES.

EQUIPE TÉCNICA:
ARQ. PROF. Dña. LUCIANA MÁRCIA GONÇALVES
Secretário Geral SeGEF - CAU A 77151-4
ENG. MATHEUS MORAIS MINATEL
Coordenador Eng. Civil- CoECiv. - CREA 5063738191
ENG. PEDRO MAURÍCIO ANGELOTTI
Coordenadoria de Fiscalização de Obras - CoFis-CREA 5060732475
ARQ. RAQUEL JANNUZZI CUNHA
Coordenadora de Arquitetura e Urbanismo-CoAU- CAU 62882-4
ENG. ELETR. ROBERTO LUIZ FERRI
Coordenadoria de Engenharia Elétrica e Mecânica - CoEEM- CREA 0685024296


SeGEF — SECRETARIA GERAL DE GESTÃO DO ESPAÇO FÍSICO

AUTOR DO PROJETO: EQUIPE CoAU-SeGEF	ESCALA: VER DESENHO
DESENHO: ARQ. BEATRIZ C. FIALHO/ARQ. PATRÍCIA P. GAIONI/ARQ. RAQUEL J. CUNHA	DATA: AGO 2024
ASSESSORIA TÉCNICA:	FOLHA
NOME DO ARQUIVO: FLORESTAN_ACESS_SANIT_ARQ_EXE_R03.dwg	ARQ 10 / 14
APROVAÇÃO:	


GUARDA-CORPO GC-01

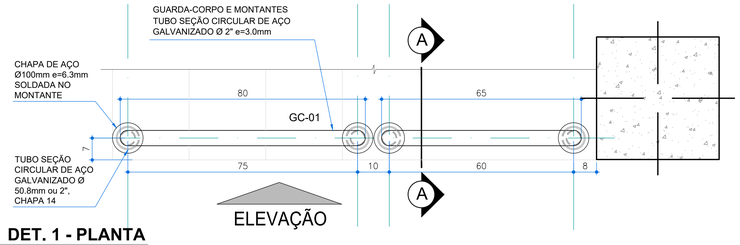


1 DET. 1 - PLANTA
ESCALA 1:10

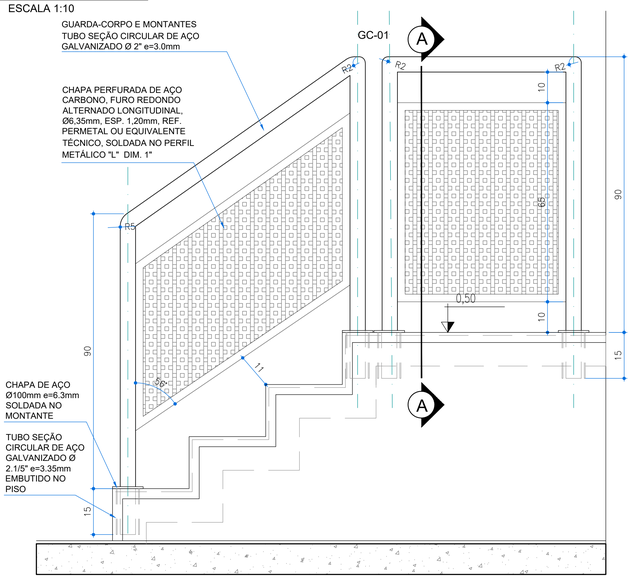


2 DET. 1 - ELEVAÇÃO
ESCALA 1:10

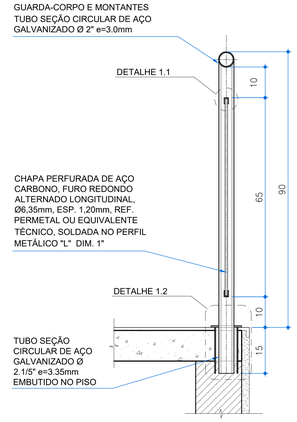


3 DET. 1.2 - SEÇÃO A-A
ESCALA 1:10

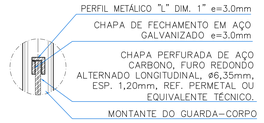


4 DET. 1.1 - SEÇÃO A-A
ESCALA 1:10

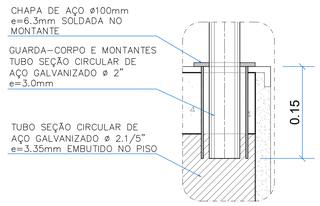

5 DET. 1.2 - SEÇÃO A-A
ESCALA 1:10

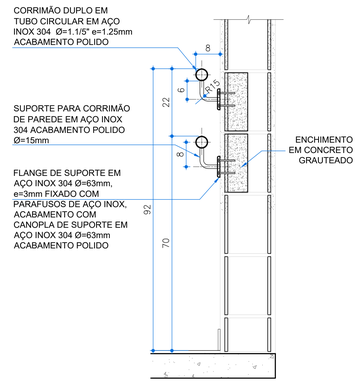


9 DET. 2 E 3 - SEÇÃO B-B
ESCALA 1:10

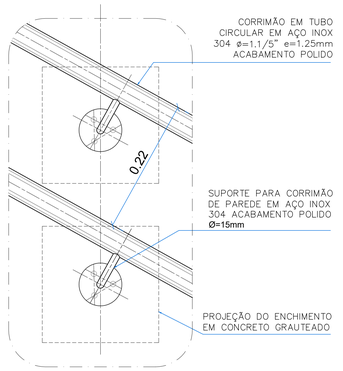


10 DET. 2 - ELEVAÇÃO
ESCALA 1:10

CORRIMÃO CM-01

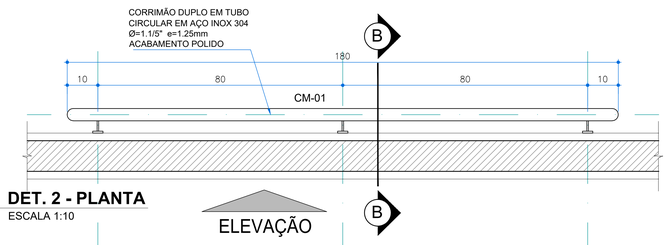


6 DET. 2 - PLANTA
ESCALA 1:10

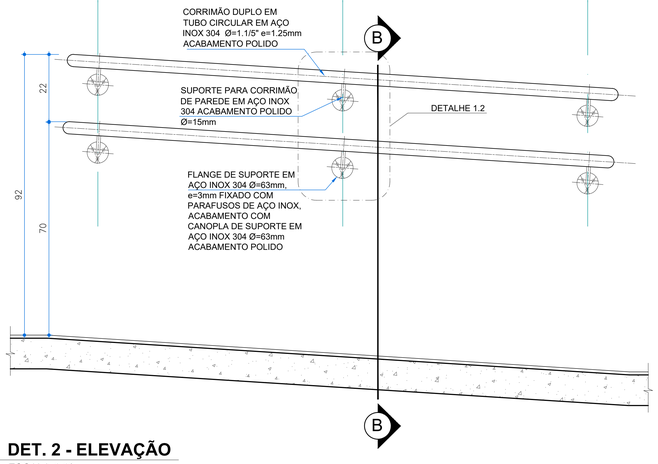


7 DET. 2 - ELEVAÇÃO
ESCALA 1:10

CORRIMÃO CM-02

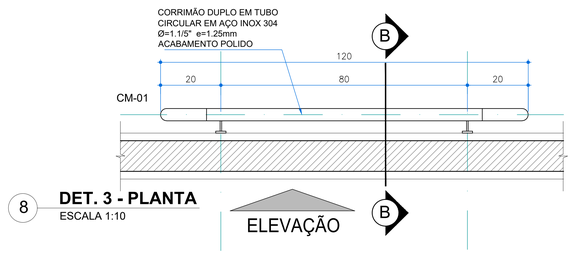

8 DET. 3 - PLANTA
ESCALA 1:10

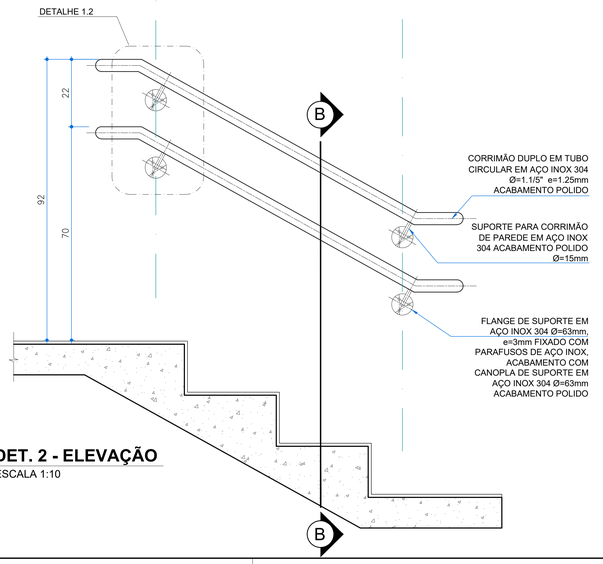

9 DET. 2 - ELEVAÇÃO
ESCALA 1:10

QUADRO DE ÁREAS

ÁREA CONSTRUÍDA - FLORESTAN (EXISTENTE)	ÁREA (m²)
TÉRREO	786,09
MEZANINO E PASSARELA DE SERVIÇOS	355,21
ÁREA CONSTRUÍDA - AMPLIAÇÕES	ÁREA (m²)
SANITÁRIOS	19,90
ÁREA DE CONVIVÊNCIA E ACESSOS	100,33
ÁREA DE COBERTURA	ÁREA (m²)
FLORESTAN (EXISTENTE)	786,09
SANITÁRIOS	23,74
ÁREA DE CONVIVÊNCIA E ACESSOS	134,21
ÁREA TOTAL CONSTRUÍDA TOTAL	1261,33

REV.	DATA	NOME DO RESPONSÁVEL	DESCRIÇÃO
05	17/09/25	Beatriz C. Fialho	REVISÃO DO ACESSO AO PALCO; REVISÃO PARA LICITAÇÃO
04	28/08/24	Raquel J. Cunha	REVISÃO PARA LICITAÇÃO
03	13/12/23	Beatriz C. Fialho	REVISÃO DEMOLIÇÃO TRECHO ALVENARIA E INSTALAÇÃO TORNEIRA
02	16/09/22	Raquel J. Cunha/Patrícia P. Gaion	PROJETO EXECUTIVO
00		Beatriz C. Fialho	ANTE-PROJETO

UNIVERSIDADE FEDERAL DE SÃO CARLOS
rod. Washington Luís, km 235
Caixa Postal 676
Tel. (16) 3351-8163
CEP 13565-905 - São Carlos/ SP

PROJETO
REFORMA TEATRO FLORESTAN FERNANDES (SANITÁRIOS E ACESSIBILIDADE)
CAMPUS SÃO CARLOS

FASE
PROJETO EXECUTIVO

CONTEÚDO
DETALHE DE GUARDA-CORPO E CORRIMÃOS: PLANTAS, SEÇÕES E DETALHES

EQUIPE TÉCNICA:

ARQ. PROF. DRa. LUCIANA MÁRCIA GONÇALVES
Secretário Geral SeGEF - CAU A 17151-4

ENG. MATHEUS MORAIS MINATEL
Coordenador Eng. Civil- CoECiv - CREA 5063738191

ENG. PEDRO MAURÍCIO ANGELOTTI
Coordenadoria de Fiscalização de Obras - CoFis-CREA 5060732475


ARQ. RAQUEL JANNUZZI CUNHA
Coordenadora de Arquitetura e Urbanismo-CoAU- CAU 62882-4


ENG. ELETR. ROBERTO LUIZ FERRI
Coordenadoria de Engenharia Elétrica e Mecânica - CoEEM- CREA 0685024296


SECRETARIA GERAL DE GESTÃO DO ESPAÇO FÍSICO


AUTOR DO PROJETO: EQUIPE CoAU-SeGEF
DESENHO: ARQ. BEATRIZ C. FIALHO/ARQ. PATRÍCIA P. GAION/ARQ. RAQUEL J. CUNHA
ASSESSORIA TÉCNICA:
NOME DO ARQUIVO: FLORESTAN_ACESS_SANIT_ARQ_EXE_R03.dwg
APROVAÇÃO:


ESCALA: VER DESENHO
DATA: AGO 2024
FOLHA
ARQ 11 / 14

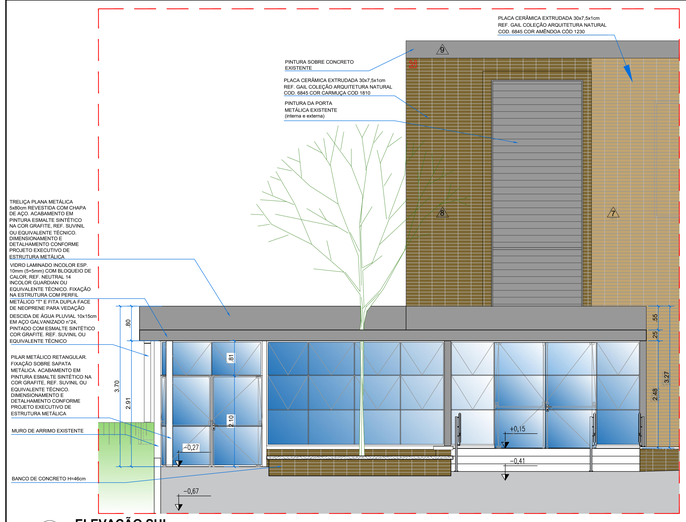

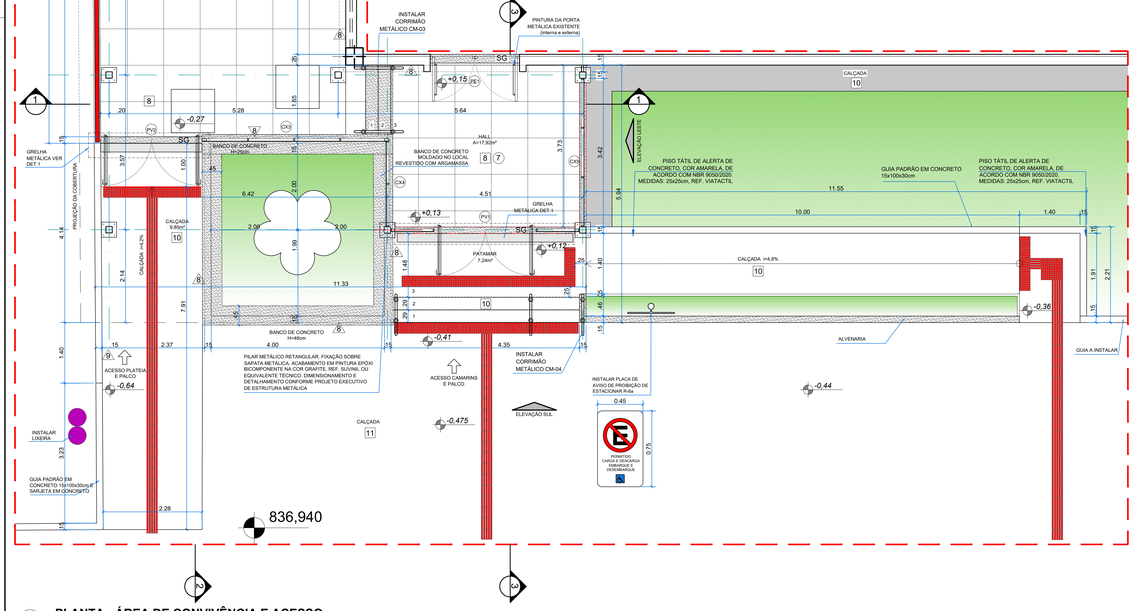

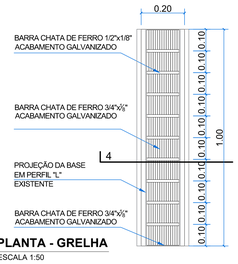

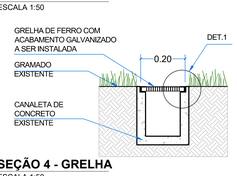

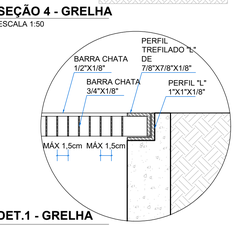

LEGENDA

REFORMA
- A CONSTRUIR
- A DEMOLIR

FECHAMENTOS
- ALVENARIA EM BLOCO DE CONCRETO PARA VEDAÇÃO 19X19X39
- ALVENARIA EM BLOCO DE CONCRETO ESTRUTURAL 14X19X39
- ALVENARIA TIJOLO CERÂMICO MACIÇO] VEZ (ÁREA DE CONVIVÊNCIA)
- DIVISÓRIA DE GRANITO CINZA ANDORINHA, ESP.3,0CM, ACABAMENTO POLIDO.

REVESTIMENTOS

PISO

1. PISO DE CONCRETO MOLDADO NO LOCAL. (EXISTENTE-RAMPAS)
2. PISO CERÂMICO, ACABAMENTO ESMALTADO NA COR AZUL, DIM. 30x30cm. (EXISTENTE)
3. CARPETE EM PLACAS 50X50cm, REF. MARCA TARKETT, LINHA DESSO, COLEÇÃO ESSENCE PURE, CÓD. 712128020- 9044A (CINZA) /EQUIVALENTE TÉCNICO OU SUPERIOR. (NOVO)
4. PISO DE GRANITO POLIDO CINZA. (EXISTENTE)
5. PISO DE CONCRETO COM ACABAMENTO EM ARGAMASSA DESEMPENADA. (EXISTENTE)
6. PISO EMBORRACHADO ANTIDERRAPANTE EM PLACAS, TIPO MODA PASTILHADO, NA COR PRETA, MODELO G.15, DIM. 50cm x 50cm x 3,5 mm, RODAPÉ EMBORRACHADO PRETO, MODELO RCO.67, DIM. 67x25x2mm; TESTEIRA EMBORRACHADA PRETA PARA FIXAÇÃO COM ARGAMASSA EM ESCADAS E QUINAS, 63x33x7,5mm; REF. PLURIGOMA OU EQUIVALENTE TÉCNICO. (EXISTENTE A RECOMPOR)
7. PISO EM TÁBUAS DE MADEIRA. (EXISTENTE)
8. REVESTIMENTO CERÂMICO PARA PISO COM PLACAS TIPO PORCELANATO DE DIMENSÕES 90X90CM NA COR CINZA CONCRETO NATURAL REF. ELIANE, MOD. CIMENTO MURARI OU EQUIVALENTE TÉCNICO. REJUNTE EPÓXI NA COR CINZA CLARO, REF. QUARTZOLIT OU EQUIVALENTE TÉCNICO. RODAPÉ DA MESMA LINHA. ALT. 10cm (EXCETO NOS SANITÁRIOS).
9. GRAMA ESMERALDA.
10. PISO CONCRETO TRAÇO 1:3:6 (CIMENTO/AREIA/BRITA) COM ACABAMENTO EM ARGAMASSA DESEMPENADA TRAÇO 1:3 (CIMENTO/AREIA), JUNTAS PLÁSTICAS DE DILATAÇÃO A CADA 1,00m, h=40mm. (CALÇADA NOVA)
11. PISO EM CONCRETO COM PREPARO MECÂNICO, ESP. 7cm, COM ARMAÇÃO EM TELA SOLDADA. (PISO/CALÇADA PARA VEÍCULOS)
12. PISO EM CONCRETO ARMADO DESEMPENADO. (RAMPAS NOVAS)
13. PISO INDUSTRIAL DE CONCRETO ARMADO, ESP. 12cm. (ESTACIONAMENTO NOVO)
14. PINTURA DE PISO. SINALIZAÇÃO HORIZONTAL COM TINTA REFLETIVA ESPECÍFICA PARA PINTURA VIÁRIA, CORES DE ACORDO COM RESOLUÇÃO CONTRAN.

ÁREAS INTERNAS: PISO TÁTIL DE ALERTA DE PVC , COR VERMELHA, DE ACORDO COM NBR 9050/20. MEDIDAS: 25x25cm, REF. MOSAICOS AMAZONAS/ VIATACTIL
ÁREAS EXTERNAS: PISO TÁTIL DE ALERTA DE CONCRETO, COR VERMELHA, DE ACORDO COM NBR 9050/20. MEDIDAS: 25X25cm, REF. MOSAICO AMAZONAS/ INCO.

ÁREAS INTERNAS: PISO TÁTIL DIRECIONAL DE PVC, COR VERMELHA, DE ACORDO COM NBR 9050/20. MEDIDAS: 25x25cm, REF.MOSAICO AMAZONAS/ VIATACTIL
ÁREAS EXTERNAS: PISO TÁTIL DIRECIONAL DE CONCRETO, COR VERMELHA, DE ACORDO COM NBR 9050/20 MEDIDAS: 25X25cm, REF. MOSAICO AMAZONAS/ INCO.

PAREDE

1. PINTURA INTERNA COM TINTA ACRÍLICA ACETINADA, REF. SUVINIL/METALATEX/CORAL, COR BRANCO GELO, SOBRE CHAPISCO E REBOCO. (PINTURA NOVA)
2. PAINEL DE MADEIRA. (EXISTENTE)
3. PLAQUETA CERÂMICA COR BEGE, DIM. 7x24cm. (EXISTENTE)
4. REVESTIMENTO CERÂMICO COR BRANCA, DIM. 30x30cm. (EXISTENTE)
5. REVESTIMENTO CERÂMICO BASE DE MASSA BRANCA E ESMALTADA, COR BRANCA ACETINADO, BORDA RETA DIM. 32,5x59cm ASSENTADO NA HORIZONTAL ATÉ FORRO. REF. ELIANE, MOD.ASPEN SLIM. REJUNTE ACRÍLICO NA COR BRANCA. (NOVO)
6. REVESTIMENTO CERÂMICO BDECORATIVO, ESMALTADO ACETINADO, COR VARIADA E RETIFICADO, DIM.30X90cm. ASSENTADO NA HORIZONTAL ATÉ FORRO. REF. INCEPA, MOD. ARTLINE 30X90CM CORAL . REJUNTE ACRÍLICO NA COR BRANCA. (NOVO)
7. PLACAS CERÂMICAS EXTRUDADAS (MED. 30,0 X 7,5X esp 1,0 CM) ASSENTADOS EM JUNTA PRUMO SOBRE MASSA GROSSA SARRAFEADA. MARCA GAIL, COLEÇÃO ARQUITETURA NATURAL, CÓD.6845, COR AMÊNDOA CÓD.1230. REJUNTE FLEXÍVEL ANTI-MOFO NA COR CINZA CLARO.
8. PLACAS CERÂMICAS EXTRUDADAS (MED. 30,0 X 7,5X esp 1,0 CM) ASSENTADOS EM JUNTA PRUMO SOBRE MASSA GROSSA SARRAFEADA. MARCA GAIL, COLEÇÃO ARQUITETURA NATURAL, CÓD.6845, COR CARMUÇA CÓD. 1810. REJUNTE FLEXÍVEL ANTI-MOFO NA COR CINZA CLARO.
9. PINTURA EXTERNA COM TINTA ACRÍLICA ACETINADA, REF. SUVINIL/METALATEX/CORAL, COR CONCRETO, SOBRE CHAPISCO E REBOCO. (PINTURA NOVA) E PINTURA SOBRE CONCRETO EXISTENTE DAS MURETAS DO JARDIM.
10. PAINÉIS DE MADEIRA LAMINADA, ESP. 10mm, CONFORME PADRÃO EXISTENTE. ACABAMENTO EM STAIN TRANSPARENTE INCOLOR ACETINADO, REF. OSMOCOLOR MONTANA OU EQUIVALENTE TÉCNICO. LÃ DE PET, ESP. 50mm. E DENSIDADE 30kg/m³ NA FACE POSTERIOR, REF. TRISOFT PET WOOL WALL IR50 OU EQUIVALENTE TÉCNICO. FIXAÇÃO SOBRE BARROTES DE MADEIRA.

FORRO

1. PINTURA DE LAJE FORRO COM TINTA ACRÍLICA. REF. SUVINIL/METALATEX/CORAL, COR BRANCO NEVE, SOBRE CHAPISCO E REBOCO.
2. FORRO ACÚSTICO EXISTENTE.
3. FORRO EM RÉGUAS EXISTENTE.
4. LAJE DE CONCRETO APARENTE.
5. FORRO EM PVC EXTRUDADO RÍGIDO REMOVÍVEL EM PAINÉIS LINEARES, COR BRANCA, LARG. 200mm, ESP. 10mm, REF.: PETROLL OU EQUIVALENTE TÉCNICO, APOIADO EM ESTRUTURA METÁLICA NA COR BRANCO, ACABAMENTO LATERAL EM PERFIL "L", APOIADO EM PERFIS METÁLICOS SUSPENSOS POR PENDURAIS RÍGIDOS.
6. FORRO METÁLICO EM ALUMÍNIO TIPO COLMÉIA, REF. REFAX B10, MODULAÇÃO 90 H35/ EQUIVALENTE TÉCNICO.
7. TELHA METÁLICA TERMOACÚSTICA EM CHAPA DE AÇO GALVANIZADO. ESPESSURA 0,65mm. MODELO TRAPEZIO H= 0,33m. PRÉ-PINTADA NA COR BRANCA. COM ACABAMENTO INFERIOR TIPO FORRO NA COR BRANCA. REF. PERFIL/OR MODELO TELHA TÉRMICA TERMILOR ROOF OU EQUIVALENTE TÉCNICO.

NOTA: *PARA TODAS AS MARCAS E ACABAMENTOS CITADOS, SERÃO ACEITOS MATERIAIS EQUIVALENTES TÉCNICOS COM AS DEVIDAS COMPROVAÇÕES.*

SIMBOLOGIA

0,00 NÍVEL ACABADO EM PLANTA
0,00 NÍVEL ACABADO EM CORTE

SOLEIRAS - CINZA ANDORINHA A INSTALAR

SG - Soleira em granito cinza andorinha mesma largura da porta e da parede

PAGINAÇÃO

NOTAS E OBSERVAÇÕES

1-CONFERIR NÍVEIS E COTAS NO LOCAL.
2-COTAS INTERNAS REFERENTES A ALVENARIA ACABADA.
3- PROJETOS, MEMORIAL, ESPECIFICAÇÕES TÉCNICAS E PLANILHA ORÇAMENTÁRIA. SÃO COMPLEMENTARES. SE HOUVER ALGUMA DIVERGÊNCIA A CONTRATANTE DEVERÁ SER CONSULTADA;
4- AS LIGAÇÕES DAS CALÇADAS COM OS EDIFÍCIOS DEVERÃO SER RAMPEADAS QUANDO NECESSÁRIO DE FORMA A NÃO CONFIGURAR UM OBSTÁCULO DE ACESSIBILIDADE. OS PISOS DEVEM TER SUPERFÍCIE REGULAR, FIRME, ESTÁVEL E ANTIDERRAPANTE SOB QUALQUER CONDIÇÃO, QUE NÃO PROVOQUE TREPIDAÇÃO COM CADEIRA DE RODAS OU CARRINHOS DE BEBÊ, CONFORME NORMA NBR 9050.

LEGENDA
CAIXILHOS

CAIXILHOS TIPO FACHADA CORTINA, PERFIS COM PINTURA ELETROSTÁTICA NA COR PRETO FOSCO, REF.: LINHA CITTÁ LIGA 6060-T5 E 6063-T6 ALCOA, COM COLUNA MÍNIMA TIPO VL024, OU ATLANTA OU EQUIVALENTE TÉCNICO. PERFIS DIMENSIONADOS DE ACORDO COM PROJETO ESPECÍFICO. FERRAGENS E ACESSÓRIOS DA MESMA LINHA. MAÇANETA TIPO ALAVANCA GIRATÓRIA E HASTE PROLONGADORA EM ALUMÍNIO COR PRETO FOSCO, REF. UDINESE OU FERMAX OU EQUIVALENTE TÉCNICO. FIXAÇÃO COM JUNTAS DE AÇÃO TELESCÓPICA. VIDRO LAMINADO INCOLOR ESP. 8mm (4+4mm) COM BLOQUEIO DE CALOR, REF. NEUTRAL 14 INCOLOR GUARDIAN OU EQUIVALENTE TÉCNICO. FITA DUPLA FACE 3M OU ADERE OU EQUIVALENTE TÉCNICO A SER ESPECIFICADA PELO FABRICANTE.

PV1 DIM. (LxA) 2.35x2.10m — QUANT: 01un — HALL

CAIXILHO DE ALUMÍNIO COM PORTA DE ABRIR 2 FOLHAS COM 4 MÓDULOS LATERAIS DE ABERTURA MAXIM-AR E 2 MÓDULOS LATERAIS FIXOS. 02 BARRAS ANTI-PÂNICO CONFORME NBR 11.785 COM LINGUETA E JOGO DE CREMONAS PARA FECHAMENTO SUPERIOR E INFERIOR. ACABAMENTOS NA COR PRETA, MAÇANETA ALAVANCA COM CHAVE, REF. DORMETAL OU EQUIVALENTE TÉCNICO.

PV2 DIM. (LxA) 2.35x2.10m (2.35x2.91m) — QUANT: 01un — HALL

CAIXILHO DE ALUMÍNIO COM PORTA DE ABRIR 2 FOLHAS COM BANDEIRA SUPERIOR DE ABERTURA MAXIM-AR. 02 BARRAS ANTI-PÂNICO CONFORME NBR 11.785 COM LINGUETA E JOGO DE CREMONAS PARA FECHAMENTO SUPERIOR E INFERIOR. ACABAMENTOS NA COR PRETA. MAÇANETA ALAVANCA COM CHAVE, REF. DORMETAL OU EQUIVALENTE TÉCNICO.

CX3 DIM. (LxA/P) 4.24x2.43/ 0.48 — QUANT: 01un — ÁREA DE CONVIVÊNCIA E ACESSO

CAIXILHO DE ALUMÍNIO COM 4 MÓDULOS DE ABERTURA MAXIM-AR E 2 MÓDULOS FIXOS.

CX4 DIM. (LxA/P) 1.98x2.43/ 0.05 — QUANT: 01un — HALL

CAIXILHO DE ALUMÍNIO COM 4 MÓDULOS DE ABERTURA MAXIM-AR E 2 MÓDULOS FIXOS.

CX5 DIM. (LxA/P) 3.42x2.43/ 0.05 — QUANT: 01un — HALL

CAIXILHO DE ALUMÍNIO COM 6 MÓDULOS DE ABERTURA MAXIM-AR E 3 MÓDULOS FIXOS.

CX6 DIM. (LxA/P) 5.75x1.60/ 1.08 — QUANT: 01un — ÁREA DE CONVIVÊNCIA E ACESSO

CAIXILHO DE ALUMÍNIO COM 12 MÓDULOS DE ABERTURA MAXIM-AR.

NOTA: *DEVERÁ SER ELABORADO PROJETO DE PRODUÇÃO DOS CAIXILHOS PARA EXECUÇÃO E INSTALAÇÃO, A SER APROVADO PELA SEGEF.*

QUADRO DE ÁREAS

ÁREA CONSTRUÍDA (AMPLIAÇÃO)	ÁREA (m²)
TÉRREO	19.90
COBERTURA	23.74
COBERTURA METÁLICA (ENTRADA)	17.85
ÁREA TOTAL CONSTRUÍDA-TEATRO FLORESTAN	796,90

REV.	DATA	NOME DO RESPONSÁVEL	DESCRIÇÃO
05	17/09/25	Beatriz C. Fialho	REVISÃO DO ACESSO AO PALCO; REVISÃO PARA LICITAÇÃO
04	29/08/24	Raquel J. Cunha	REVISÃO PARA LICITAÇÃO
03	13/12/23	Beatriz C. Fialho	REVISÃO DEMOLIÇÃO TRECHO ALVENARIA E INSTALAÇÃO TORNEIRA
02	16/09/22	Raquel J. Cunha/Patricia P. Gaion	PROJETO EXECUTIVO
00		Beatriz C. Fialho	ANTE-PROJETO

UNIVERSIDADE FEDERAL DE SÃO CARLOS
rod. Washington Luis, km 235
Caixa Postal 676
Tel. (16) 3351-8163
CEP 13565-905 - São Carlos/ SP

PROJETO
REFORMA TEATRO FLORESTAN FERNANDES (SANITÁRIOS E ACESSIBILIDADE) — CAMPUS SÃO CARLOS


FASE
PROJETO EXECUTIVO

CONTEÚDO
DETALHE DE ACESSO AO PALCO E PLATEIA: PLANTA, SEÇÕES E IMAGEM ILUSTRATIVA


EQUIPE TÉCNICA:
ARQ. PROF. DRa. LUCIANA MÁRCIA GONÇALVES
Secretário Geral SeGEF - CAU A 17151-4
ENG. MATHEUS MORAIS MINATELI
Coordenador Eng. Civil- CoECiv - CREA 5060738191
ENG. PEDRO MAURÍCIO ANGELOTTI
Coordenadoria de Fiscalização de Obras – CoFis-CREA 5060732475
ARQ. RAQUEL JANNUZZI CUNHA
Coordenadora de Arquitetura e Urbanismo-CoAU- CAU 62882-4
ENG. ELETR. ROBERTO LUIZ FERRI
Coordenadoria de Engenharia Elétrica e Mecânica - CoEEM- CREA 0685024296


SeGEF
SECRETARIA GERAL DE GESTÃO DO ESPAÇO FÍSICO

AUTOR DO PROJETO: EQUIPE CoAU-SeGEF	ESCALA: VER DESENHO
DESENHO: ARQ. BEATRIZ C. FIALHO/ARQ. PATRÍCIA P. GAION/ARQ. RAQUEL J. CUNHA	DATA: AGO 2024
ASSESSORIA TÉCNICA:	FOLHA: ARQ 12 / 14
NOME DO ARQUIVO: FLORESTAN_ACESS_SANIT_ARQ_EXE_R03.dwg	
APROVAÇÃO:	

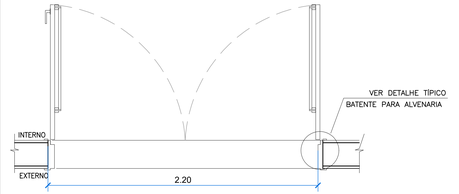

PM1 PLANTA
ESC. 1:25

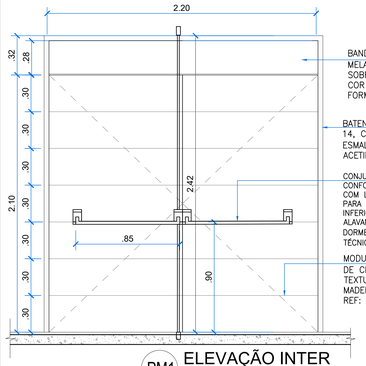

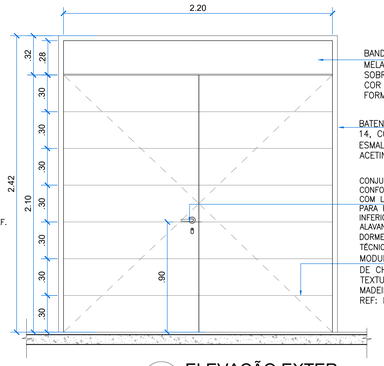

BANDEIRA FIXA COM CHAPA MELAMÍNICA TEXTURIXADA SOBRE PORTA DE MADEIRA, COR PRATTAN L151, REF: FORMICA

BATENTE EM CHAPA DE AÇO 14, COM PINTURA EM ESMALTE SINTÉTICO ACETINADO COR GRAFITE.

CONJUNTO BARRA ANTI-PÂNICO CONFORME NBR 11.785 COM LINGUETA, JOGO DE CREMONAS PARA FECHAMENTO SUPERIOR E INFERIOR E FECHADURA EXTERNA DE ALAVANCA. CONJUNTO CROMADO REF. DORMETAL, LA FONTE/EQUIVALENTE TÉCNICO


MODULAÇÃO DA APLICAÇÃO DE CHAPA MELAMÍNICA TEXTURIXADA SOBRE PORTA DE MADEIRA, COR PRATTAN L151, REF: FORMICA

PM1 ELEVAÇÃO INTER
ESC. 1:25


PM1 ELEVAÇÃO EXTER
ESC. 1:25

PM1 DIM. 2,20 x 2,42m QUANT. 02 un.
AUDITÓRIO

PORTA EM MADEIRA, 02 FOLHAS DE ABRIR COM REVESTIMENTO LAMINADO MELAMÍNICO COR PRATTAN, COD. L151, REF. FÓRMICA. CONJUNTO BARRA ANTI-PÂNICO CONFORME NBR 11.785 COM LINGUETA, JOGO DE CREMONAS PARA FECHAMENTO SUPERIOR E INFERIOR E FECHADURA EXTERNA DE ALAVANCA. CONJUNTO CROMADO REF. DORMETAL, LA FONTE/EQUIVALENTE TÉCNICO. BATENTES EM CHAPA DE AÇO DOBRADA n. 14 , COM PINTURA EM ESMALTE SINTÉTICO NA COR GRAFITE

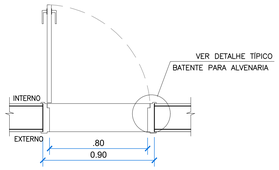

PM2 PLANTA
ESC. 1:25

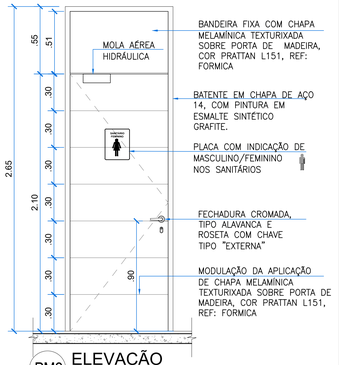

BANDEIRA FIXA COM CHAPA MELAMÍNICA TEXTURIXADA SOBRE PORTA DE MADEIRA, COR PRATTAN L151, REF: FORMICA

BATENTE EM CHAPA DE AÇO 14, COM PINTURA EM ESMALTE SINTÉTICO GRAFITE.

PLACA COM INDICAÇÃO DE MASCULINO/FEMININO NOS SANITÁRIOS


FECHADURA CROMADA, TIPO ALAVANCA E ROSETA COM CHAVE TIPO "EXTERNA"

MODULAÇÃO DA APLICAÇÃO DE CHAPA MELAMÍNICA TEXTURIXADA SOBRE PORTA DE MADEIRA, COR PRATTAN L151, REF: FORMICA


PM2 ELEVAÇÃO
ESC. 1:25

PM2 DIM. 0,80x2,10m QUANT. 02 un.
SANITÁRIOS

PORTA DE MADEIRA, 01 FOLHA DE ABRIR (82cm) COM REVESTIMENTO MELAMÍNICO TEXTURIZADO NA COR PRATTAN COD. L151, REF. FÓRMICA. FIXADA COM 3 DOBRADIÇAS, COM FECHADURA CROMADA COM ROSETA TIPO EXTERNA E MAÇANETA TIPO ALAVANCA, REF. ALIANÇA, ORION, MOD. 5501(Z) CR/; EQUIVALENTE TÉCNICO. BATENTES EM CHAPA DE AÇO DOBRADA n. 14, COM PINTURA EM ESMALTE SINTÉTICO NA COR GRAFITE.

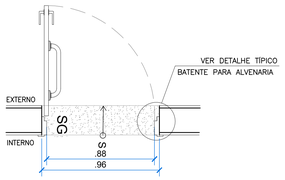

PM3 PLANTA
ESC. 1:25

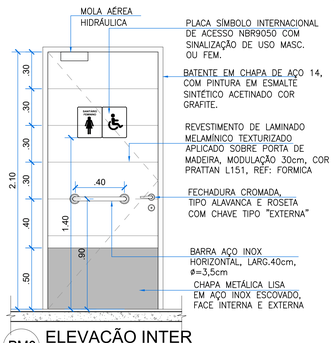

PLACA SÍMBOLO INTERNACIONAL DE ACESSO NBR9050 COM SINALIZAÇÃO DE USO MASC. OU FEM.

BATENTE EM CHAPA DE AÇO 14, COM PINTURA EM ESMALTE SINTÉTICO ACETINADO COR GRAFITE.

REVESTIMENTO DE LAMINADO MELAMÍNICO TEXTURIZADO APLICADO SOBRE PORTA DE MADEIRA, MODULAÇÃO 30cm, COR PRATTAN L151, REF: FORMICA

FECHADURA CROMADA, TIPO ALAVANCA E ROSETA COM CHAVE TIPO "EXTERNA"


BARRA AÇO INOX HORIZONTAL, LARG.40cm, ø=3,5cm

CHAPA METÁLICA LISA EM AÇO INOX ESCOVADO, FACE INTERNA E EXTERNA

PM3 ELEVAÇÃO INTER
ESC. 1:25

PM3 DIM. 0,90x2,10m QUANT. 04 un.
SANIT. PCD MASC E FEM.

PORTA DE MADEIRA, 01 FOLHA DE ABRIR (90cm)COM REVESTIMENTO MELAMÍNICO TEXTURIZADO NA COR PRATTAN COD. L151, REF. FÓRMICA. FIXADA COM 3 DOBRADIÇAS, COM FECHADURA CROMADA, MAÇANETA TIPO ALAVANCA E COM ROSETA, TIPO "EXTERNA" , REF. ALIANÇA, ORION, MOD. 5501(Z) CR; EQUIVALENTE. BATENTES EM CHAPA DE AÇO DOBRADA n. 14 , COM PINTURA ESMALTE SINTÉTICO BRILHANTE NA COR GRAFITE. PLACA SÍMBOLO INTERNACIONAL DE ACESSO NBR9050/15 COM SINALIZAÇÃO DE USO POR SEXO (MASCULINO OU FEMININO). BARRA EM AÇO INOX HORIZONTAL, COMP. 40cm, Ø=3,5cm. CHAPA METÁLICA LISA EM AÇO INOX ESCOVADO NAS FACES INTERNA E EXTERNA.

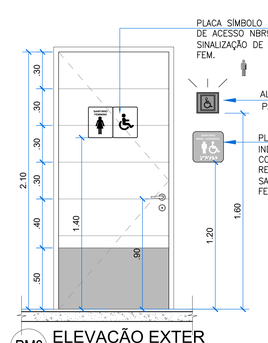

PLACA SÍMBOLO INTERNACIONAL DE ACESSO NBR9050 COM SINALIZAÇÃO DE USO MASC. OU FEM.

ALARME DE EMERGÊNCIA PARA SANITÁRIO

PLACA DE ACRÍLICO COM INDICAÇÃO POR SEXO, COM CARACTERES EM ALTO RELEVO E EM BRAILE NOS SANITÁRIOS MASCULINOS E FEMININOS.

PM3 ELEVAÇÃO EXTER
ESC. 1:25

LOCALIZAÇÃO DE INSTALAÇÃO DA PLACA DE IDENTIFICAÇÃO DOS SANITÁRIOS POR SEXO, MASCULINO E FEMININO.

CAIXILHOS

CXE DIM. VARIÁVEL
SANITÁRIOS EXISTENTES E CAMARIM

CAIXILHO EXISTENTE: PINTAR, REPARAR E TROCAR VIDRO POR MINI-BOREL ESP. 4mm

CX1 QUANT: 01un DIM: (LxA/P) 2,00x0,50/ 2,05
HALL DOS SANITÁRIOS MASC E FEM. PCD

CAIXILHO EM PERFIS DE ALUMÍNIO ANODIZADO NA COR PRETA REF:ALCOA, LINHA GOLD NO SISTEMA MAXIM-AR, COMANDO DE ABERTURA TIPO HASTE PROLONGADORA DE ALUMÍNIO, VIDRO MINI BOREAL INCOLOR, ESP.4,0mm; FERRAGENS E ACESSÓRIOS DA MESMA LINHA. FIXAÇÃO.

CX2 QUANT: 02un DIM: (LxA/P) 1,00x0,50/ 2,05
SANITÁRIOS MASC E FEM. PCD

CAIXILHO EM PERFIS DE ALUMÍNIO COM ANODIZADO NA COR PRETA REF:ALCOA, LINHA GOLD NO SISTEMA MAXIM-AR, COMANDO DE ABERTURA TIPO HASTE PROLONGADORA DE ALUMÍNIO, VIDRO MINI BOREAL INCOLOR, ESP.4,0mm; FERRAGENS E ACESSÓRIOS DA MESMA LINHA. FIXAÇÃO.

NOTA: *DEVERÁ SER ELABORADO PROJETO DE PRODUÇÃO DOS CAIXILHOS PARA EXECUÇÃO E INSTALAÇÃO, A SER APROVADO PELA SEGEF.*

LEGENDA

PORTAS

PM1 DIM. 2,20 x 2,42m QUANT. 02 un.
AUDITÓRIO

PORTA EM MADEIRA, 02 FOLHAS DE ABRIR COM REVESTIMENTO LAMINADO MELAMÍNICO COR PRATTAN, COD. L151 FORMICA/EQUIVALENTE TÉCNICO; FIXADA COM 3 DOBRADIÇAS, COM FECHADURA CROMADA COM ROSETA TIPO EXTERNA E MAÇANETA TIPO ALAVANCA, REF. ALIANÇA, ORION, MOD. 5501(Z) CR/; EQUIVALENTE TÉCNICO. BATENTES EM CHAPA DE AÇO DOBRADA n. 14 , COM PINTURA EM ESMALTE SINTÉTICO NA COR GRAFITE

PM2 DIM. 0,80x2,10m QUANT. 02 un.
SANITÁRIOS

PORTA DE MADEIRA, 01 FOLHA DE ABRIR (82cm) COM REVESTIMENTO MELAMÍNICO TEXTURIZADO NA COR PRATTAN COD. L151, REF. FÓRMICA. FIXADA COM 3 DOBRADIÇAS, COM FECHADURA CROMADA, MAÇANETA TIPO ALAVANCA E COM ROSETA, TIPO "EXTERNA" , REF. ALIANÇA, ORION, MOD. 5501(Z) CR/; EQUIVALENTE. BATENTES EM CHAPA DE AÇO DOBRADA n. 14 , COM PINTURA ESMALTE SINTÉTICO BRILHANTE NA COR GRAFITE. PLACA SÍMBOLO INTERNACIONAL DE ACESSO NBR9050/15 COM SINALIZAÇÃO DE USO POR SEXO (MASCULINO OU FEMININO). BARRA EM AÇO INOX HORIZONTAL, COMP. 40cm, Ø=3,5cm. CHAPA METÁLICA LISA EM AÇO INOX ESCOVADO NAS FACES INTERNA E EXTERNA.

PM3 DIM. 0,90x2,10m QUANT. 04 un.
SANIT. PCD MASC E FEM.

PORTA DE MADEIRA, 01 FOLHA DE ABRIR (90cm)COM REVESTIMENTO MELAMÍNICO TEXTURIZADO NA COR PRATTAN COD. L151, REF. FÓRMICA. FIXADA COM 3 DOBRADIÇAS, COM FECHADURA CROMADA, MAÇANETA TIPO ALAVANCA E COM ROSETA, TIPO "EXTERNA" , REF. ALIANÇA, ORION, MOD. 5501(Z) CR; EQUIVALENTE. BATENTES EM CHAPA DE AÇO DOBRADA n. 14, COM PINTURA EM ESMALTE SINTÉTICO NA COR GRAFITE. PLACA SÍMBOLO INTERNACIONAL DE ACESSO NBR9050/15 COM SINALIZAÇÃO DE USO, POR SEXO (MASCULINO OU FEMININO). BARRA EM AÇO INOX HORIZONTAL, COMP. 40cm, Ø=3,5cm. CHAPA METÁLICA LISA EM AÇO INOX ESCOVADO NAS FACES INTERNA E EXTERNA.

PM4 DIM. 0,90x2,10m QUANT. 02 un.
CAMARIM MASC E FEM.

PORTA DE MADEIRA, 01 FOLHA DE CORRER (90cm) COM REVESTIMENTO MELAMÍNICO TEXTURIZADO NA COR PRATTAN COD. L151, REF. FÓRMICA. PUXADOR ALUMÍNIO Ø 2,5cm, ALT.40cm FECHADURA COM CHAVE, FIXADA COM KIT TRILHO DE SOBREPOR PARA PORTA DE CORRER. PERFIL SUPERIOR MACIÇO, ROLDANAS COM Ø 80MM, ACABAMENTO ESCOVADO. INSTALAR RODO VEDA PORTA

PM5 DIM. 0,80x2,10m QUANT. 01 un.
DEPÓSITO

PORTA DE MADEIRA, 01 FOLHA DE ABRIR (82cm) COM REVESTIMENTO LAMINADO MELAMÍNICO TEXTURIZADO NA COR PRATTAN COD. L151, REF. FÓRMICA. FIXADA COM 3 DOBRADIÇAS, COM FECHADURA CROMADA COM ROSETA TIPO EXTERNA E MAÇANETA TIPO ALAVANCA, REF. ALIANÇA, ORION, MOD. 5501(Z) CR/; EQUIVALENTE TÉCNICO. BATENTES EM CHAPA DE AÇO DOBRADA n. 14, COM PINTURA EM ESMALTE SINTÉTICO NA COR GRAFITE. INSTALAR RODO VEDA PORTA

PA1 DIM. 0,60x1,60m QUANT. 05un.
CABINE DOS SANITS.

PORTA EM ALUMÍNIO TIPO VENEZIANA "CEGA" SEM FUROS, 01 FOLHA DE ABRIR, COM PERFIS DE ALUMÍNIO COM PINTURA ELETROESTÁTICA NA COR BRANCA, REF:ALCOA, LINHA GOLD. FERRAGENS E ACESSÓRIOS COM O MESMO ACABAMENTO DOS PERFIS.; BATENTE EM PERFIL DE ALUMINIO E FECHADURA TIPO TARGETA LIVRE /OCUPADO.

PE1 DIM. 0,60x1,60m QUANT. 01un.
ENTRADA CAMARINS E PALCO

PORTA EXISTENTE EM AÇO COM DUAS FOLHAS DE ABRIR E BANDEIRA FIXA. PINTURA COM ESMALTE SINTÉTICO NA COR GRAFITE. REF. SUVINIL/EQUIVALENTE, E REPAROS NECESSÁRIOS. CONJUNTO BARRA ANTI-PÂNICO CONFORME NBR 11.785 COM LINGUETA, JOGO DE CREMONAS PARA FECHAMENTO SUPERIOR E INFERIOR E FECHADURA EXTERNA DE ALAVANCA. CONJUNTO CROMADO REF. DORMETAL, LA FONTE/EQUIVALENTE TÉCNICO. INSTALAR RODO VEDA PORTA


PE2 DIM. 2,10x8,47m QUANT. 02un.
SAÍDA LATERAL

PORTA EXISTENTE EM AÇO COM DUAS FOLHAS DE ABRIR. PINTURA COM ESMALTE SINTÉTICO NA COR GRAFITE, REF. SUVINIL/EQUIVALENTE, E REPAROS NECESSÁRIOS. CONJUNTO BARRA ANTI-PÂNICO CONFORME NBR 11.785 COM LINGUETA, JOGO DE CREMONAS PARA FECHAMENTO SUPERIOR E INFERIOR E FECHADURA EXTERNA DE ALAVANCA. CONJUNTO CROMADO REF. DORMETAL, LA FONTE/EQUIVALENTE TÉCNICO. INSTALAR RODO VEDA PORTA






PM5 PLANTA
ESC. 1:25

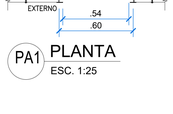

PA1 PLANTA
ESC. 1:25

PM4 ELEVAÇÃO EXTER
ESC. 1:25

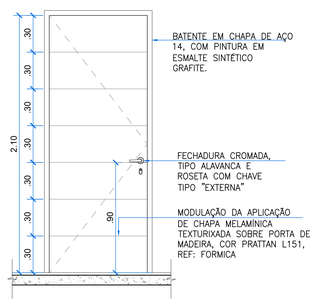


BATENTE EM CHAPA DE AÇO 14, COM PINTURA EM ESMALTE SINTÉTICO GRAFITE.

FECHADURA CROMADA, TIPO ALAVANCA E ROSETA COM CHAVE TIPO "EXTERNA"

MODULAÇÃO DA APLICAÇÃO DE CHAPA MELAMÍNICA TEXTURIXADA SOBRE PORTA DE MADEIRA, COR PRATTAN L151, REF: FORMICA

PM5 ELEVAÇÃO
ESC. 1:25

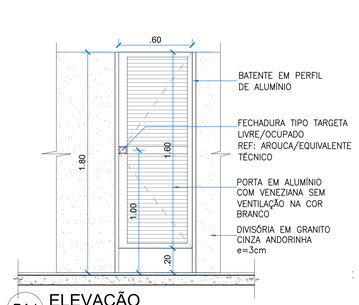


BATENTE EM PERFIL DE ALUMÍNIO

FECHADURA TIPO TARGETA LIVRE/OCUPADO REF: AROUCA/EQUIVALENTE TÉCNICO


PORTA EM ALUMÍNIO COM VENEZIANA SEM VENTILAÇÃO NA COR BRANCO

DIVISÓRIA EM GRANITO CINZA ANDORINHA e=3cm


PA1 ELEVAÇÃO
ESC. 1:25

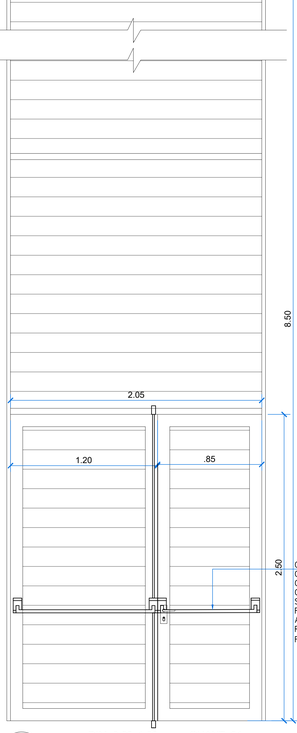

CONJUNTO BARRA ANTI-PÂNICO CONFORME NBR 11.785 COM LINGUETA, JOGO DE CREMONAS PARA FECHAMENTO SUPERIOR E INFERIOR E FECHADURA EXTERNA DE ALAVANCA. CONJUNTO CROMADO REF. DORMETAL, LA FONTE/EQUIVALENTE TÉCNICO

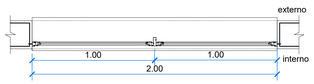


CX1 PLANTA
ESC. 1:25

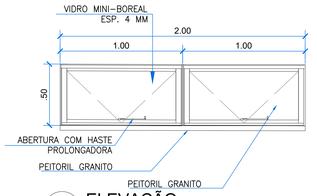


CX1 ELEVAÇÃO
ESC. 1:25

CX1 QUANT: 01un DIM: (LxA/P) 2,00x0,50/ 2,05
HALL DOS SANITÁRIOS MASC E FEM. PCD


CAIXILHO EM PERFIS DE ALUMÍNIO ANODIZADO NA COR PRETA REF:ALCOA, LINHA GOLD NO SISTEMA MAXIM-AR, COMANDO DE ABERTURA TIPO HASTE PROLONGADORA DE ALUMÍNIO, VIDRO MINI BOREAL INCOLOR, ESP.4,0mm; FERRAGENS E ACESSÓRIOS DA MESMA LINHA. FIXAÇÃO.

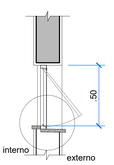

CX1 SEÇÃO
ESC. 1:25

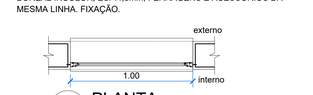

CX2 PLANTA
ESC. 1:25

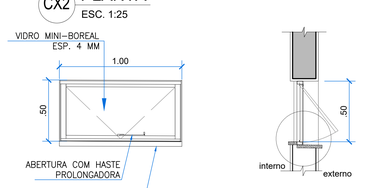


CX2 ELEVAÇÃO
ESC. 1:25


CX2 QUANT: 02un DIM: (LxA/P) 1,00x0,50/ 2,05
SANITÁRIOS MASC E FEM. PCD

CAIXILHO EM PERFIS DE ALUMÍNIO COM ANODIZADO NA COR PRETA REF:ALCOA, LINHA GOLD NO SISTEMA MAXIM-AR, COMANDO DE ABERTURA TIPO HASTE PROLONGADORA DE ALUMÍNIO, VIDRO MINI BOREAL INCOLOR, ESP.4,0mm; FERRAGENS E ACESSÓRIOS DA MESMA LINHA. FIXAÇÃO.

CX2 SEÇÃO
ESC. 1:25

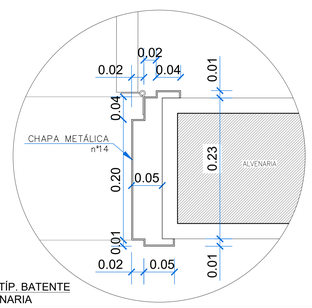

DET. TÍP. BATENTE ALVENARIA

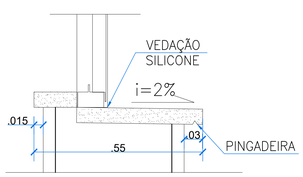

DET. TÍPICO PEITORIL GRANITO

QUADRO DE ÁREAS

ÁREA CONSTRUÍDA - FLORESTAN (EXISTENTE)	ÁREA (m²)
TÉRREO	786,09
MEZANINO E PASSARELA DE SERVIÇOS	355,21
ÁREA CONSTRUÍDA - AMPLIAÇÕES	ÁREA (m²)
SANITÁRIOS	19,90
ÁREA DE CONVIVÊNCIA E ACESSOS	100,33
ÁREA DE COBERTURA	ÁREA (m²)
FLORESTAN (EXISTENTE)	786,09
SANITÁRIOS	23,74
ÁREA DE CONVIVÊNCIA E ACESSOS	134,21
ÁREA TOTAL CONSTRUÍDA TOTAL	1261,33

REV.	DATA	NOME DO RESPONSÁVEL	DESCRIÇÃO
05	17/09/25	Beatriz C. Fialho	REVISÃO DO ACESSO AO PALCO; REVISÃO PARA LICITAÇÃO
04	28/08/24	Raquel J. Cunha	REVISÃO PARA LICITAÇÃO
03	13/12/23	Beatriz C. Fialho	REVISÃO DEMOLIÇÃO TRECHO ALVENARIA E INSTALAÇÃO TORNEIRA
02	16/09/22	Raquel J. Cunha/Patrícia P. Gaion	PROJETO EXECUTIVO
00		Beatriz C. Fialho	ANTE-PROJETO

UNIVERSIDADE FEDERAL DE SÃO CARLOS
rod. Washington Luís, km 235
Caixa Postal 676
Tel. (16) 3351-8163
CEP 13565-905 - São Carlos/ SP

PROJETO
REFORMA TEATRO FLORESTAN FERNANDES (SANITÁRIOS E ACESSIBILIDADE)
CAMPUS SÃO CARLOS

FASE
PROJETO EXECUTIVO

CONTEÚDO
DETALHE ÁREAS MOLHADAS-SANIT PCD E CAMARIM MASC. E FEM.

EQUIPE TÉCNICA:

ARQ. PROF. DRa. LUCIANA MÁRCIA GONÇALVES
Secretário Geral SeGEF - CAU A 17151-4

ENG. MATHEUS MORAIS MINATEL
Coordenador Eng. Civil- CoECiv - CREA 5063738191


ENG. PEDRO MAURÍCIO ANGELOTTI
Coordenadoria de Fiscalização de Obras - CoFis-CREA 5060732475

ARQ. RAQUEL JANNUZZI CUNHA
Coordenadora de Arquitetura e Urbanismo-CoAU- CAU 62882-4


ENG. ELETR. ROBERTO LUIZ FERRI
Coordenadoria de Engenharia Elétrica e Mecânica - CoEEM- CREA 0685024296

SeGET
SECRETARIA GERAL DE GESTÃO DO ESPAÇO FÍSICO

AUTOR DO PROJETO: EQUIPE CoAU-SeGEF	ESCALA: VER DESENHO
DESENHO: ARQ. BEATRIZ C. FIALHO/ARQ. PATRÍCIA P. GAION/ARQ. RAQUEL J. CUNHA	DATA: AGO 2024
ASSESSORIA TÉCNICA:	FOLHA ARQ 13 / 14
NOME DO ARQUIVO: FLORESTAN_ACESS_SANIT_ARQ_EXE_R01.dwg	
APROVAÇÃO:	

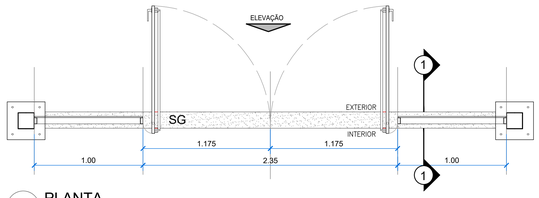

1 PLANTA
ESC. 1:25

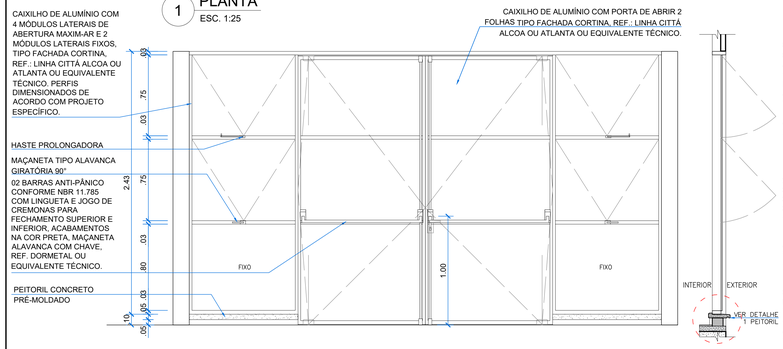


2 ELEVAÇÃO
ESC. 1:25


3 SEÇÃO
ESC. 1:25

PV1 — DIM. 2,35x2,10m — QUANT. 01 un. — HALL

CAIXILHO DE ALUMÍNIO COM PORTA DE ABRIR 2 FOLHAS COM 4 MÓDULOS LATERAIS DE ABERTURA MAXIM-AR E 2 MÓDULOS LATERAIS FIXOS, TIPO FACHADA CORTINA, PERFIS COM PINTURA ELETROSTÁTICA NA COR PRETO FOSCO, REF.: LINHA CITTÁ LIGA 6060-T5 E 6063-T6 ALCOA, COM COLUNA MÍNIMA TIPO VL024, OU ATLANTA OU EQUIVALENTE TÉCNICO. PERFIS DIMENSIONADOS DE ACORDO COM PROJETO ESPECÍFICO. FERRAGENS E ACESSÓRIOS DA MESMA LINHA MAÇANETA TIPO ALAVANCA GIRATÓRIA E HASTE PROLONGADORA EM ALUMÍNIO COR PRETO FOSCO, REF. UDINESE OU FERMAX OU EQUIVALENTE TÉCNICO. FIXAÇÃO COM JUNTAS DE AÇÃO TELESCÓPICA. 02 BARRAS ANTI-PÂNICO CONFORME NBR 11.785 COM LINGUETA E JOGO DE CREMONAS PARA FECHAMENTO SUPERIOR E INFERIOR, ACABAMENTOS NA COR PRETA, MAÇANETA ALAVANCA COM CHAVE, REF. DORMETAL OU EQUIVALENTE TÉCNICO. VIDRO LAMINADO INCOLOR ESP. 8mm (4+4mm) COM BLOQUEIO DE CALOR, REF. NEUTRAL 14 INCOLOR GUARDIAN OU EQUIVALENTE TÉCNICO. FITA DUPLA FACE 3M OU ADERE OU EQUIVALENTE TÉCNICO A SER ESPECIFICADA PELO FABRICANTE.

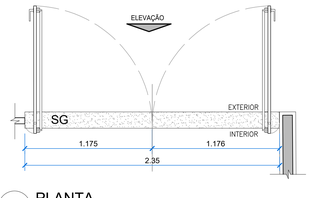


4 PLANTA
ESC. 1:25

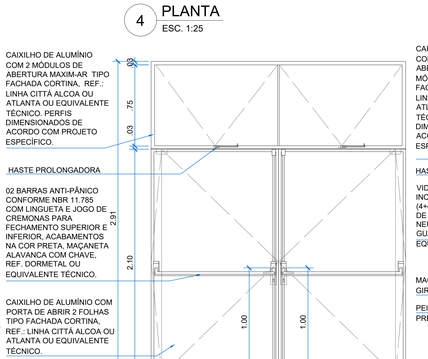


5 ELEVAÇÃO
ESC. 1:25

PV2 — DIM. 2,35x2,10m (2,35x2,91m) — QUANT. 01 un. — HALL

CAIXILHO DE ALUMÍNIO COM PORTA DE ABRIR 2 FOLHAS COM BANDEIRA SUPERIOR DE ABERTURA MAXIM-AR TIPO FACHADA CORTINA, PERFIS COM PINTURA ELETROSTÁTICA NA COR PRETO FOSCO, REF.: LINHA CITTÁ LIGA 6060-T5 E 6063-T6 ALCOA, COM COLUNA MÍNIMA TIPO VL024, OU ATLANTA OU EQUIVALENTE TÉCNICO. PERFIS DIMENSIONADOS DE ACORDO COM PROJETO ESPECÍFICO. FERRAGENS E ACESSÓRIOS DA MESMA LINHA. MAÇANETA TIPO ALAVANCA GIRATÓRIA E HASTE PROLONGADORA EM ALUMÍNIO COR PRETO FOSCO, REF. UDINESE OU FERMAX OU EQUIVALENTE TÉCNICO. FIXAÇÃO COM JUNTAS DE AÇÃO TELESCÓPICA. 02 BARRAS ANTI-PÂNICO CONFORME NBR 11.785 COM LINGUETA E JOGO DE CREMONAS PARA FECHAMENTO SUPERIOR E INFERIOR, ACABAMENTOS NA COR PRETA, MAÇANETA ALAVANCA COM CHAVE, REF. DORMETAL OU EQUIVALENTE TÉCNICO. VIDRO LAMINADO INCOLOR ESP. 8mm (4+4mm) COM BLOQUEIO DE CALOR, REF. NEUTRAL 14 INCOLOR GUARDIAN OU EQUIVALENTE TÉCNICO. FITA DUPLA FACE 3M OU ADERE OU EQUIVALENTE TÉCNICO A SER ESPECIFICADA PELO FABRICANTE.

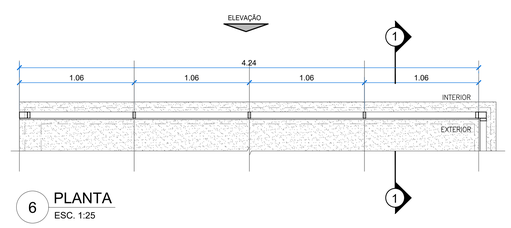

6 PLANTA
ESC. 1:25

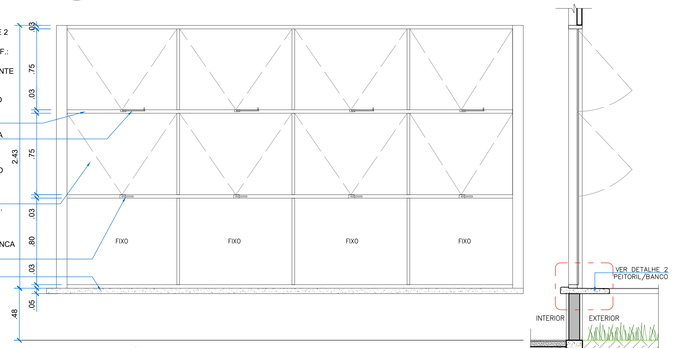


7 ELEVAÇÃO
ESC. 1:25


CX3 — QUANT: 01un — DIM: (LxA/P) 4.24x2,43/ 0,48 — ÁREA DE CONVIVÊNCIA E ACESSO

CAIXILHO DE ALUMÍNIO COM 4 MÓDULOS DE ABERTURA MAXIM-AR E 2 MÓDULOS FIXOS TIPO FACHADA CORTINA, REF.: LINHA CITTÁ LIGA 6060-T5 E 6063-T6 ALCOA, COM COLUNA MÍNIMA TIPO VL024, OU ATLANTA OU EQUIVALENTE TÉCNICO. PERFIS DIMENSIONADOS DE ACORDO COM PROJETO ESPECÍFICO. FERRAGENS E ACESSÓRIOS DA MESMA LINHA. MAÇANETA TIPO ALAVANCA GIRATÓRIA E HASTE PROLONGADORA EM ALUMÍNIO COR PRETO FOSCO, REF. UDINESE OU FERMAX OU EQUIVALENTE TÉCNICO. FIXAÇÃO COM JUNTAS DE AÇÃO TELESCÓPICA. VIDRO LAMINADO INCOLOR ESP. 8mm (4+4mm) COM BLOQUEIO DE CALOR, REF. NEUTRAL 14 INCOLOR GUARDIAN OU EQUIVALENTE TÉCNICO. FITA DUPLA FACE 3M OU ADERE OU EQUIVALENTE TÉCNICO A SER ESPECIFICADA PELO FABRICANTE.

8 SEÇÃO
ESC. 1:25

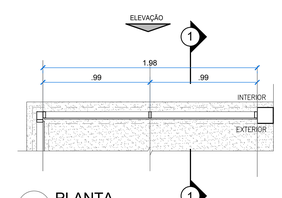


9 PLANTA
ESC. 1:25

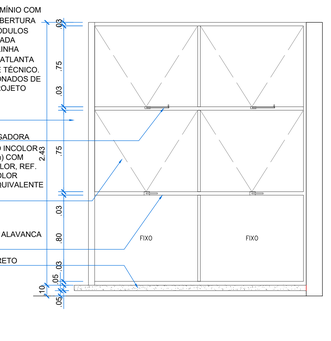


10 ELEVAÇÃO
ESC. 1:25

CX4 — QUANT: 01un — DIM: (LxA/P) 1.98x2,43/ 0,05 — HALL


CAIXILHO DE ALUMÍNIO COM 4 MÓDULOS DE ABERTURA MAXIM-AR E 2 MÓDULOS FIXOS TIPO FACHADA CORTINA, REF.: LINHA CITTÁ LIGA 6060-T5 E 6063-T6 ALCOA, COM COLUNA MÍNIMA TIPO VL024, OU ATLANTA OU EQUIVALENTE TÉCNICO. PERFIS DIMENSIONADOS DE ACORDO COM PROJETO ESPECÍFICO. FERRAGENS E ACESSÓRIOS DA MESMA LINHA. MAÇANETA TIPO ALAVANCA GIRATÓRIA E HASTE PROLONGADORA EM ALUMÍNIO COR PRETO FOSCO, REF. UDINESE OU FERMAX OU EQUIVALENTE TÉCNICO. FIXAÇÃO COM JUNTAS DE AÇÃO TELESCÓPICA. VIDRO LAMINADO INCOLOR ESP. 8mm (4+4mm) COM BLOQUEIO DE CALOR, REF. NEUTRAL 14 INCOLOR GUARDIAN OU EQUIVALENTE TÉCNICO. FITA DUPLA FACE 3M OU ADERE OU EQUIVALENTE TÉCNICO A SER ESPECIFICADA PELO FABRICANTE.

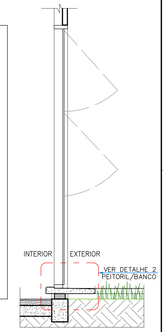

11 SEÇÃO
ESC. 1:25

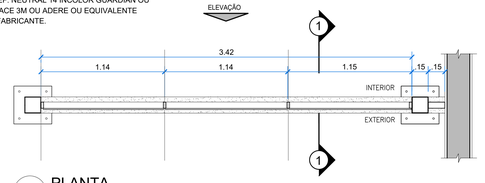

12 PLANTA
ESC. 1:25

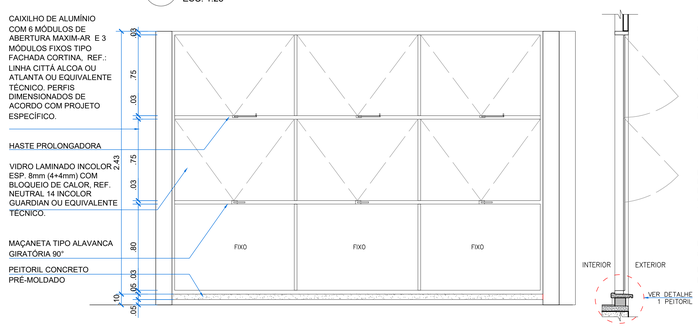


13 ELEVAÇÃO
ESC. 1:25


14 SEÇÃO
ESC. 1:25

CX5 — QUANT: 01un — DIM: (LxA/P) 3,42x2,43/ 0,05 — HALL

CAIXILHO DE ALUMÍNIO COM 6 MÓDULOS DE ABERTURA MAXIM-AR E 3 MÓDULOS FIXOS TIPO FACHADA CORTINA, REF.: LINHA CITTÁ LIGA 6060-T5 E 6063-T6 ALCOA, COM COLUNA MÍNIMA TIPO VL024, OU ATLANTA OU EQUIVALENTE TÉCNICO. PERFIS DIMENSIONADOS DE ACORDO COM PROJETO ESPECÍFICO. FERRAGENS E ACESSÓRIOS DA MESMA LINHA. MAÇANETA TIPO ALAVANCA GIRATÓRIA E HASTE PROLONGADORA EM ALUMÍNIO COR PRETO FOSCO, REF. UDINESE OU FERMAX OU EQUIVALENTE TÉCNICO. FIXAÇÃO COM JUNTAS DE AÇÃO TELESCÓPICA. VIDRO LAMINADO INCOLOR ESP. 8mm (4+4mm) COM BLOQUEIO DE CALOR, REF. NEUTRAL 14 INCOLOR GUARDIAN OU EQUIVALENTE TÉCNICO. FITA DUPLA FACE 3M OU ADERE OU EQUIVALENTE TÉCNICO A SER ESPECIFICADA PELO FABRICANTE.

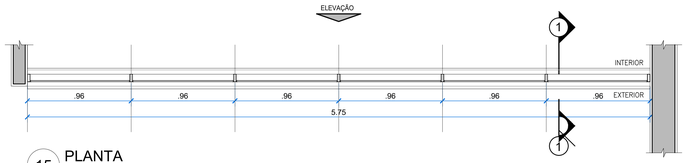


15 PLANTA
ESC. 1:25

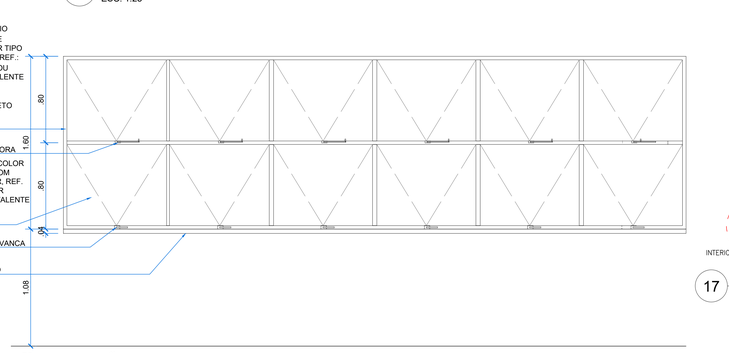


16 ELEVAÇÃO
ESC. 1:25

CX6 — QUANT: 01un — DIM: (LxA/P) 5,75x1,60/ 1,08 — ÁREA DE CONVIVÊNCIA E ACESSO


CAIXILHO DE ALUMÍNIO COM 12 MÓDULOS DE ABERTURA MAXIM-AR TIPO FACHADA CORTINA, MAÇANETA TIPO ALAVANCA GIRATÓRIA 90° NAS JANELAS INFERIORES E HASTE PROLONGADORA NAS SUPERIORES, REF.: LINHA CITTÁ LIGA 6060-T5 E 6063-T6 ALCOA, COM COLUNA MÍNIMA TIPO VL024, OU ATLANTA OU EQUIVALENTE TÉCNICO. PERFIS DIMENSIONADOS DE ACORDO COM PROJETO ESPECÍFICO. FERRAGENS E ACESSÓRIOS DA MESMA LINHA. MAÇANETA TIPO ALAVANCA GIRATÓRIA E HASTE PROLONGADORA EM ALUMÍNIO COR PRETO FOSCO, REF. UDINESE OU FERMAX OU EQUIVALENTE TÉCNICO. FIXAÇÃO COM JUNTAS DE AÇÃO TELESCÓPICA. VIDRO LAMINADO INCOLOR ESP. 8mm (4+4mm) COM BLOQUEIO DE CALOR, REF. NEUTRAL 14 INCOLOR GUARDIAN OU EQUIVALENTE TÉCNICO. FITA DUPLA FACE 3M OU ADERE OU EQUIVALENTE TÉCNICO A SER ESPECIFICADA PELO FABRICANTE.

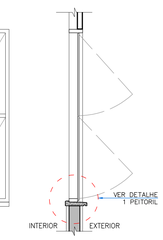

17 SEÇÃO
ESC. 1:25

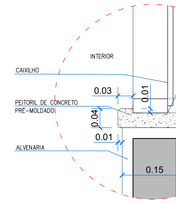

18 DETALHE 1 - PEITORIL
ESC. 1:5

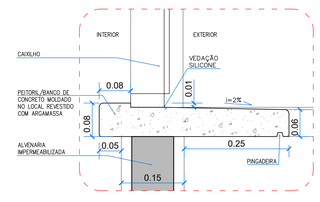

19 DETALHE 1 - PEITORIL/BANCO
ESC. 1:5

LEGENDA
CAIXILHOS

CAIXILHOS TIPO FACHADA CORTINA, PERFIS COM PINTURA ELETROSTÁTICA NA COR PRETO FOSCO, REF.: LINHA CITTÁ LIGA 6060-T5 E 6063-T6 ALCOA, COM COLUNA MÍNIMA TIPO VL024, OU ATLANTA OU EQUIVALENTE TÉCNICO. PERFIS DIMENSIONADOS DE ACORDO COM PROJETO ESPECÍFICO. FERRAGENS E ACESSÓRIOS DA MESMA LINHA. MAÇANETA TIPO ALAVANCA GIRATÓRIA E HASTE PROLONGADORA EM ALUMÍNIO COR PRETO FOSCO, REF. UDINESE OU FERMAX OU EQUIVALENTE TÉCNICO. FIXAÇÃO COM JUNTAS DE AÇÃO TELESCÓPICA. VIDRO LAMINADO INCOLOR ESP. 8mm (4+4mm) COM BLOQUEIO DE CALOR, REF. NEUTRAL 14 INCOLOR GUARDIAN OU EQUIVALENTE TÉCNICO. FITA DUPLA FACE 3M OU ADERE OU EQUIVALENTE TÉCNICO A SER ESPECIFICADA PELO FABRICANTE.

PV1 — DIM. (LxA) 2,35x2,10m — QUANT. 01un — HALL

CAIXILHO DE ALUMÍNIO COM PORTA DE ABRIR 2 FOLHAS COM 4 MÓDULOS LATERAIS DE ABERTURA MAXIM-AR E 2 MÓDULOS LATERAIS FIXOS. 02 BARRAS ANTI-PÂNICO CONFORME NBR 11.785 COM LINGUETA E JOGO DE CREMONAS PARA FECHAMENTO SUPERIOR E INFERIOR, ACABAMENTOS NA COR PRETA, MAÇANETA ALAVANCA COM CHAVE, REF. DORMETAL OU EQUIVALENTE TÉCNICO.

PV2 — DIM. (LxA) 2,35x2,10m (2,35x2,91m) — QUANT. 01un — HALL

CAIXILHO DE ALUMÍNIO COM PORTA DE ABRIR 2 FOLHAS COM BANDEIRA SUPERIOR DE ABERTURA MAXIM-AR. 02 BARRAS ANTI-PÂNICO CONFORME NBR 11.785 COM LINGUETA E JOGO DE CREMONAS PARA FECHAMENTO SUPERIOR E INFERIOR, ACABAMENTOS NA COR PRETA, MAÇANETA ALAVANCA COM CHAVE, REF. DORMETAL OU EQUIVALENTE TÉCNICO.

CX3 — DIM: (LxA/P) 4,24x2,43/ 0,48 — QUANT: 01un — ÁREA DE CONVIVÊNCIA E ACESSO

CAIXILHO DE ALUMÍNIO COM 4 MÓDULOS DE ABERTURA MAXIM-AR E 2 MÓDULOS FIXOS.

CX4 — DIM: (LxA/P) 1,98x2,43/ 0,05 — QUANT: 01un — HALL

CAIXILHO DE ALUMÍNIO COM 4 MÓDULOS DE ABERTURA MAXIM-AR E 2 MÓDULOS FIXOS.

CX5 — DIM: (LxA/P) 3,42x2,43/ 0,05 — QUANT: 01un — HALL

CAIXILHO DE ALUMÍNIO COM 6 MÓDULOS DE ABERTURA MAXIM-AR E 3 MÓDULOS FIXOS.

CX6 — DIM: (LxA/P) 5,75x1,60/ 1,08 — QUANT: 01un — ÁREA DE CONVIVÊNCIA E ACESSO

CAIXILHO DE ALUMÍNIO COM 12 MÓDULOS DE ABERTURA MAXIM-AR.

NOTA: *DEVERÁ SER ELABORADO PROJETO DE PRODUÇÃO DOS CAIXILHOS PARA EXECUÇÃO E INSTALAÇÃO, A SER APROVADO PELA SEGEF.*

QUADRO DE ÁREAS

ÁREA CONSTRUÍDA - FLORESTAN (EXISTENTE)		ÁREA (m²)
	TÉRREO	786,09
	MEZANINO E PASSARELA DE SERVIÇOS	355,21
ÁREA CONSTRUÍDA - AMPLIAÇÕES		ÁREA (m²)
	SANITÁRIOS	19,90
	ÁREA DE CONVIVÊNCIA E ACESSOS	100,33
ÁREA DE COBERTURA		ÁREA (m²)
	FLORESTAN (EXISTENTE)	786,09
	SANITÁRIOS	23,74
	ÁREA DE CONVIVÊNCIA E ACESSOS	134,21
ÁREA TOTAL CONSTRUÍDA TOTAL		1261,33

05	17/09/25	Beatriz C. Fialho	REVISÃO DO ACESSO AO PALCO; REVISÃO PARA LICITAÇÃO
04	28/06/24	Raquel J. Cunha	REVISÃO PARA LICITAÇÃO
03	13/12/23	Beatriz C. Fialho	REVISÃO DEMOLIÇÃO TRECHO ALVENARIA E INSTALAÇÃO TORNEIRA
02	16/09/22	Raquel J. Cunha/Patrícia P. Gaion	PROJETO EXECUTIVO
00		Beatriz C. Fialho	ANTE-PROJETO
REV	DATA	NOME DO RESPONSÁVEL	DESCRIÇÃO

UNIVERSIDADE FEDERAL DE SÃO CARLOS
rod. Washington Luís, km 235
Caixa Postal 676
Tel.: (16) 3351-8163
CEP 13565-905 - São Carlos/ SP

PROJETO
REFORMA TEATRO FLORESTAN FERNANDES (SANITÁRIOS E ACESSIBILIDADE) — CAMPUS SÃO CARLOS
FASE
PROJETO EXECUTIVO


CONTEÚDO
DETALHE ÁREAS MOLHADAS-SANIT PCD E CAMARIM MASC. E FEM.


EQUIPE TÉCNICA:
ARQ. PROF. Dra. LUCIANA MÁRCIA GONÇALVES
Secretário Geral SeGEF - CAU A 17151-4
ENG. MATHEUS MORAIS MINATEL
Coordenador Eng. Civil- CoEC's - CREA 5063738191
ENG. PEDRO MAURÍCIO ANGELOTTI
Coordenadoria de Fiscalização de Obras - CoFis-CREA 5060732475
ARQ. RAQUEL JANNUZZI CUNHA
Coordenadora de Arquitetura e Urbanismo-CoAU- CAU 62882-4
ENG. ELETR. ROBERTO LUIZ FERRI
Coordenadoria de Engenharia Elétrica e Mecânica - CoEEM- CREA 0685024296

SECRETARIA GERAL DE GESTÃO DO ESPAÇO FÍSICO

AUTOR DO PROJETO: EQUIPE CoAU-SeGEF
DESENHO: ARQ. BEATRIZ C. FIALHO/ARQ. PATRÍCIA P. GAION/ARQ. RAQUEL J. CUNHA
ASSESSORIA TÉCNICA:
NOME DO ARQUIVO: FLORESTAN_ACESS_SANIT_ARQ_EXE_R01.dwg
APROVAÇÃO:

ESCALA: VER DESENHO
DATA: AGO 2024
FOLHA
ARQ 14 / 14

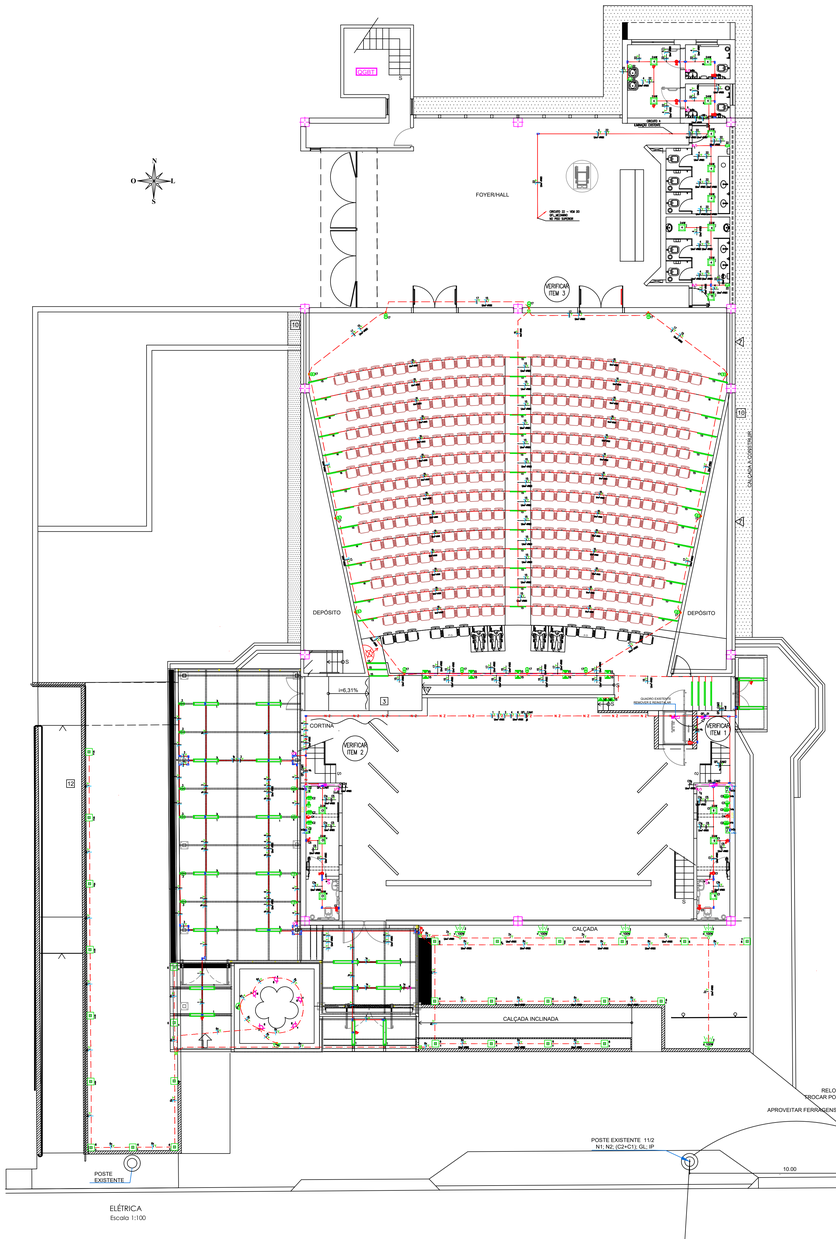

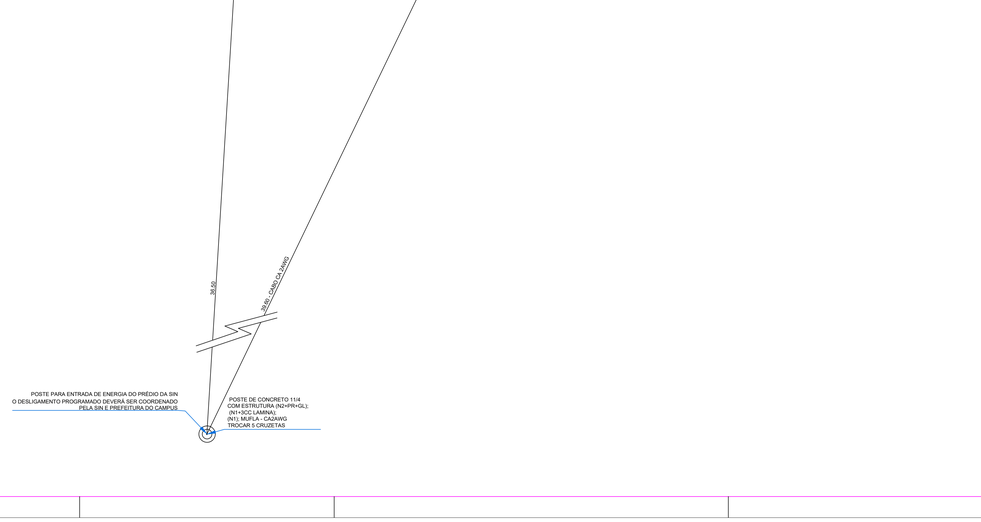

Quadro de Cargas

QFL_01 – CIRCUITOS QUE SERÃO ACRESCENTADOS NO QUADRO EXISTENTE

No.	Descrição	Demanda DEM	FP	Demanda DEM	Demanda DEM	Pot. Inst. W	Fat. Dem.	Dem. W	Tensão (V)	Fase	Disjuntor (A)	Seção (mm²)	Eletroduto	Nro. Fios	Nro. Fases	Nro. Neut.	Nro. Terra	Haste	Tipo de Cabo
1	ILUMINAÇÃO CENÊNICA					1500	1000	0,85	0,85	127	1	4	3/4	3	2	1	1		Cabo ATLANTA – MARCOM
2	ILUMINAÇÃO EXTERNA				1			1500	1000	0,85	0,85	127	1	4	3/4	3	2	1	Cabo ATLANTA – MARCOM
3	TOMADAS 127V – CENÊNICA							1500	1000	0,85	0,85	127	1	4	3/4	3	2	1	Cabo ATLANTA – MARCOM
4	TOMADAS 127V – CENÊNICA						1	1500	1000	0,85	0,85	127	1	4	3/4	3	2	1	Cabo ATLANTA – MARCOM
5	PTO PLATAFORMA							3500	2700	0,85	1,00	220	2	4	1	2	1	1	Cabo ATLANTA – MARCOM
6	ILUMINAÇÃO EXTERNA JARDIM							2500	2000	0,85	0,85	127	1	4	3/4	3	2	1	Cabo ATLANTA – MARCOM
RES.	Disponível																		
RES.	Disponível Reserva																		
Total								57500	45700										
Demanda Prevista (kVA/h)								48800	3247,1125	220	3	400	4	42	20				Cabo ATLANTA – MARCOM




Quadro de Cargas

QFL_CAM1

No.	Descrição	Demanda DEM	FP	Demanda DEM	Demanda DEM	Pot. Inst. W	Fat. Dem.	Dem. W	Tensão (V)	Fase	Disjuntor (A)	Seção (mm²)	Eletroduto	Nro. Fios	Nro. Fases	Nro. Neut.	Nro. Terra	Haste	Tipo de Cabo
C1	ILUMINAÇÃO CAM 1	1		1		1000	1000	0,85	0,85	127	1	4	3/4	3	2	1	1		Cabo ATLANTA – MARCOM
C2	TOMADA 127V					1000	1000	0,85	0,85	127	1	4	3/4	3	2	1	1		Cabo ATLANTA – MARCOM
C3	TOMADA 127V – 20A					1000	1000	0,85	0,85	127	1	4	3/4	3	2	1	1		Cabo ATLANTA – MARCOM
C4	TOMADA 220V					1000	1000	0,85	0,85	220	1	4	3/4	3	2	1	1		Cabo ATLANTA – MARCOM
C5	PTO AR COND 220V					1000	1000	0,85	0,85	220	2	4	3/4	3	2	1	1		Cabo ATLANTA – MARCOM
RES.	Disponível																		
RES.	Disponível Reserva																		
Total		2	0	2	1	5000	4000	3,40	3,40	127	5	20	1	15	10	5	5		Cabo ATLANTA – MARCOM
Demanda Prevista (kVA/h)						5000	4000	3,40	3,40	220	3	20	1	15	10	5	5		Cabo ATLANTA – MARCOM

Potência Demandada: 1000 (3812,0 W) (4208,7 V.A)

Gerente nos Trees - 4x20.26 - 8x16.26

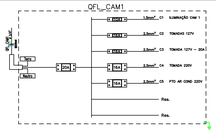


Quadro de Cargas

QFL_CAM2

No.	Descrição	Demanda DEM	FP	Demanda DEM	Demanda DEM	Pot. Inst. W	Fat. Dem.	Dem. W	Tensão (V)	Fase	Disjuntor (A)	Seção (mm²)	Eletroduto	Nro. Fios	Nro. Fases	Nro. Neut.	Nro. Terra	Haste	Tipo de Cabo
C1	ILUMINAÇÃO CAM 2	1		1		1000	1000	0,85	0,85	127	1	4	3/4	3	2	1	1		Cabo ATLANTA – MARCOM
C2	TOMADA 127V					1000	1000	0,85	0,85	127	1	4	3/4	3	2	1	1		Cabo ATLANTA – MARCOM
C3	TOMADA 127V – 20A					1000	1000	0,85	0,85	127	1	4	3/4	3	2	1	1		Cabo ATLANTA – MARCOM
C4	TOMADA 220V					1000	1000	0,85	0,85	220	1	4	3/4	3	2	1	1		Cabo ATLANTA – MARCOM
C5	PTO AR COND 220V					1000	1000	0,85	0,85	220	2	4	3/4	3	2	1	1		Cabo ATLANTA – MARCOM
RES.	Disponível																		
RES.	Disponível Reserva																		
Total		2	0	2	1	5000	4000	3,40	3,40	127	5	20	1	15	10	5	5		Cabo ATLANTA – MARCOM
Demanda Prevista (kVA/h)						5000	4000	3,40	3,40	220	3	20	1	15	10	5	5		Cabo ATLANTA – MARCOM

Potência Demandada: 1000 (3812,0 W) (4208,7 V.A)

Gerente nos Trees - 4x20.26 - 8x16.26

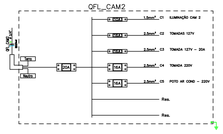

NOTAS


ITEM 1
- REMOVER E REINSTALAR QFL_01 PARA A INSTALAÇÃO DA PLATAFORMA
- –IDENTIFICAR OS CIRCUITOS COM PLAQUETAS DE IDENTIFICAÇÃO
- –READEQUAR QUADRO E INSTALAÇÕES ELÉTRICAS NA PLATAFORMA TÉCNICA NO TOPO DA ESCADA
- TROCAR E ATERRAR TODAS AS TOMADAS PARA O PADRÃO NBR14136 (2P+T)

ITEM 2
- TROCAR OS CABOS CORDPLAST PP E OS PLUGUES DE CONEXÃO DA ILUMINAÇÃO CÊNICA (CANHÃO DE LUZ E VARAL DE TOMADAS) COM O RACK DE ILUMINAÇÃO;
- TROCAR OS CABOS CORDPLAST PP DE ALIMENTAÇÃO DOS RACK'S DE ILUMINAÇÃO CÊNICA DESDE O QUADRO ELÉTRICO ATÉ O RACK;
- ATERRAR OS RACKS DE ILUMINAÇÃO E O VARAL DE TOMADAS DA ILUMINAÇÃO CÊNICA
- TROCAR O QUADRO DE COMANDO DA CORTINA.
- ATERRAR TODAS AS PARTES METÁLICAS.

ITEM 3
- SUBSTITUIR O QUADRO DE DISTRIBUIÇÃO DO MEZANINO, INCORPORAR OS QUADROS EXISTENTES, IDENTIFICAR OS CIRCUITOS COM PLAQUETAS DE IDENTIFICAÇÃO
- ATERRAR AS PARTES METÁLICAS DA SALA DE SOM COM UM SISTEMA DE ATERRAMENTO INDEPENDENTE.
- TROCAR E ATERRAR TODAS AS TOMADAS PARA O PADRÃO NBR14136 (2P+T)

TROCA DA ESTRUTURA E COMPONENTES DO QUADRO MEZANINO

DIAGRAMA UNIFILAR
QUADRO DE DISJUNTORES MEZANINO

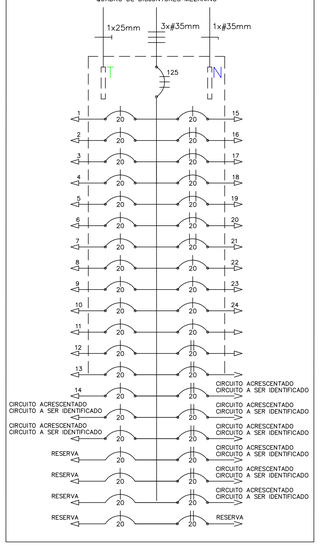

TROCA DA ESTRUTURA E COMPONENTES DO QUADRO MEZANINO

QUADRO DE DISTRIBUIÇÃO MEZANINO

CIRC. Nº	TOMADAS 100W	TOMADAS 300W	TOMADAS 600W	TOTAL (WATT)	DISJ. (A)	COND. mm²	FASE	TENSÃO (VOLTS)	FINALIDADE
01					20	1,5	A	127	LUZ PALCO
02					20	1,5	A	127	LUZ PALCO
03					20	1,5	B	127	LUZ PALCO
04					20	1,5	BC	127	LUZ FOYER
05					20	1,5	CA	127	LUZ MEZANINO
06					20	1,5	AB	127	LUZ SALAS MEZANINO
07					20	1,5	BC	127	LUZ PLATEIA DICRÓICA 1° CARREIRA
08					20	1,5	CA	127	LUZ PLATEIA FLUOR 4° CARREIRA
09					20	2,5	AB	127	LUZ PLATEIA FLUOR 2° CARREIRA
10					20	2,5	BC	127	LUZ PLATEIA DICRÓICA 2° CARREIRA
11					20	1,5	CA	127	LUZ PLATEIA FLUOR 3° CARREIRA
12					20	1,5	AB	127	LUZ PLATEIA DICRÓICA 3° CARREIRA
13					20	2,5	BC	127	LUZ PLATEIA FLUOR 1° CARREIRA
14					20	1,5	C	127	LUZ PLATEIA DICRÓICA 4° CARREIRA
15					20	1,5	AB	127	LUZ DEGRAUS PLATEIA
16					20	2,5	AB	220	TOMADA AUDITÓRIO LAMBRIS
17					20	2,5	C	220	TOMADA PAREDE FRENTE AUDITÓRIO
18					20	2,5	C	220	TOMADA BEBEDOURO E BALCÃO FOYER
19					20	2,5	A	220	TOMADA CAFETERIA BALCÃO FOYER
20					20	1,5	A	220	LUZ EMERGÊNCIA
21					20	1,5	B	220	RUAS ??
22					20	2,5	B	127	TOMADAS WC FOYER
23					20	1,5	C	127	ILUMINAÇÃO
24					20	1,5	C	127	ILUMINAÇÃO
25					20	1,5	C	127	ILUMINAÇÃO
26					20	1,5	C	127	A SER IDENTIFICADO
27					20	2,5	AB	220	A SER IDENTIFICADO
28					20	2,5	AB	220	A SER IDENTIFICADO
29					20	2,5	AB	220	A SER IDENTIFICADO
30					20	2,5	AB	220	A SER IDENTIFICADO
31					20	2,5	AB	220	A SER IDENTIFICADO
32					20	2,5	AB	220	A SER IDENTIFICADO
33					20	2,5	AB	220	A SER IDENTIFICADO
34					20	2,5	AB	220	RESERVA
35					20	2,5	A	127	RESERVA
35					20	2,5	A	127	RESERVA
35					20	2,5	A	127	RESERVA
35					20	2,5	A	127	RESERVA
35					20	2,5	A	127	RESERVA

LEGENDA:

	– DEGRAU BALIZADOR LED 2,5W – ESCADA
	– ARANDELA LED EXTERNA – BLINDADA – SOB O BANCO
	– BALIZADOR LED 2W – DEGRAU DA PLATÉIA
	– BALIZADOR PARA JARDIM
	– ESPETO PARA JARDIM
	– LUMINARIA ALUMINIO LED – 2X20W – ACRILICO LEITOSO
	– LUMINÁRIA LED FIT ESPELHO CAMARIM – VERTICAL
	– LUMINARIA PAINEL SOBREPOR LED (2X12W) E27
	– LUMINÁRIA REFLETOR LED_100W/127V – PISO
	– RELÉ FOTOELÉTRICO
	– INTERRUPTOR SIMPLES – CONDULETE
	– SENSOR PRESENÇA
	– SENSOR PRESENÇA COM RELEFOTO CELULA
	– PONTO 220V – (3F+N+T) – PLATAFORMA
	– TOMADA 127V – CONDULETE – 0,50M – DUPLA
	– TOMADA 127V – CONDULETE – 1,20M – DUPLA
	– TOMADA 127V – CONDULETE – 1,20M –20A
	– TOMADA 127V – CONDULETE – 1,50M
	– TOMADA 127V – CONDULETE – 50CM
	– TOMADA 127V – NBR10A – DUPLA – 0,50
	– TOMADA 220V – CONDULETE – 1,20M
	– PONTO AR CONDICIONADO – BI – 10000 BTU
	– ALARME BOTOEIRA – PME – 0,50M – VASO SANITÁRIO
	– ALARME STROBE LIGHT – PME
	– CAIXA DE PASSAGEM
	– CONDULETE B 3/4" – 5 ENTRADAS
	– CONDULETE C 3/4" – 5 ENTRADAS
	– CONDULETE LB 3/4" – 5 ENTRADAS
	– CONDULETE LL 3/4" – 6 ENTRADAS
	– CONDULETE LR 3/4" – 6 ENTRADAS
	– CONDULETE T 3/4" – 5 ENTRADAS
	– CONEXÃO VIRTUAL DE LIGAÇÃO
	– QUADRO DISTRIBUIÇÃO – SOBREPOR
10A/1	– DISJUNTOR DIN – MINI–DIN – NBR60898 10A 1P
16A/1	– DISJUNTOR DIN – MINI–DIN – NBR60898 16A 1P
16A 16A	– DISJUNTOR DIN – MINI–DIN – NBR60898 16A 2P
16A 16A 16A	– DISJUNTOR DIN – MINI–DIN – NBR60898 16A 3P
20A 20A	– DISJUNTOR DIN – MINI–DIN – NBR60898 20A 2P
20A 20A 20A	– DISJUNTOR DIN – MINI–DIN – NBR60898 20A 3P
	– ELETRODUTO ZINCADO NBR 5624
	– ELETRODUTO FLEX CORRUGADO PISO
	– ELETRODUTO FLEX ANTICHAMA PISO
	– ELETRODUTO FLEX ANTICHAMA PAREDE
	– TUBO QUE DESCE (UNIFILAR)
	– TUBO QUE SOBE (UNIFILAR)
	– NEUTRO, FASE, RETORNO, TERRA

QUADRO DE ÁREAS

	ÁREA (m²)
ÁREA CONSTRUIDA	
TERREO	
PAV. SUPERIOR	
TOTAL AREA CONSTRUÍDA	
ÁREA DE COBERTURA	

REV.	DATA	NOME DO RESPONSÁVEL	DESCRIÇÃO
00	00/00/00	(nome autor do projeto)	EMISSÃO INICIAL

UNIVERSIDADE FEDERAL DE SÃO CARLOS
rod. Washington Luís, km 235
Caixa Postal 676
Tel. (16) 3351-8163
CEP 13565-905 - São Carlos/ SP

PROJETO
ANFITEATRO FLORESTAN FERNADES
CAMPUS SÃO CARLOS
FASE
PROJETO EXECUTIVO


CONTEUDO
PROJETO ELÉTRICO

EQUIPE TÉCNICA:
ARQ. PROF. DIP. LUCIANA MÁRCIA GONÇALVES
Secretário Geral SeGEF - CAU A 171514
ENG. CIVIL MATHEUS MORAIS MINATEL
Coordenador Eng. Civil- CoECiv - CREA 5063738191
ENG. CIVIL PEDRO MAURÍCIO ANGELOTTI
Coordenador de Fiscalização de Obras - CoFis-CREA 5060732475
ARQ. RAQUEL JANNUZZI CUNHA
Coordenadora de Arquitetura e Urbanismo-CoAU- CAU 62882-4
ENG. ELETRICISTA ROBERTO LUIZ FERRI
Coordenador de Engenharia Elétrica e Mecânica - CoEEM- CREA 0685024296

SeGEF
SECRETARIA GERAL DE GESTÃO DO ESPAÇO FÍSICO

AUTOR DO PROJETO:
DESENHO:
ASSESSORIA TÉCNICA:
NOME DO ARQUIVO:
APROVAÇÃO:


ESCALA: 1:100
DATA: FEV 2021
FOLHA: ELE 01/02

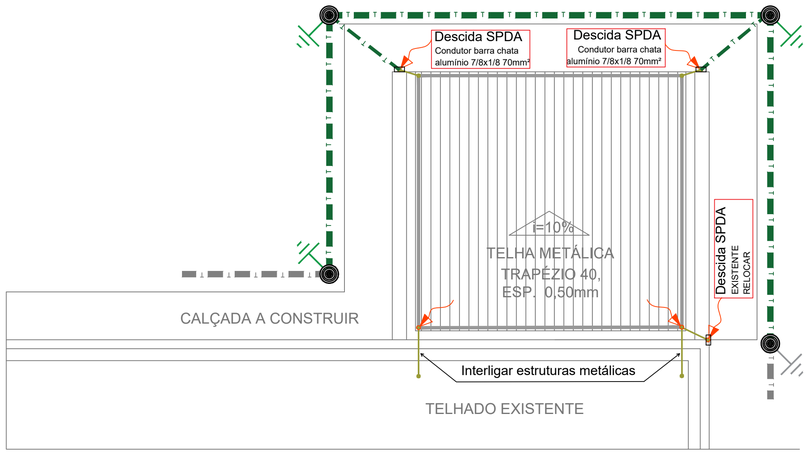

SPDA - MALHA DE CAPTAÇÃO

Escala 1:50

LEGENDA	
	CAIXA DE PASSAGEM NO SOLO
	CAIXA DE INSPEÇÃO SUSPENSA
	HASTE DE ATERRAMENTO TIPO COPPERWELD $\frac{5}{8}$" x 3m
	CABO DE COBRE NU BITOLA 50MM²
	CABO DE COBRE NU BITOLA 35MM²
	BARRA CHATA DE ALUMÍNIO 7/8x3/8

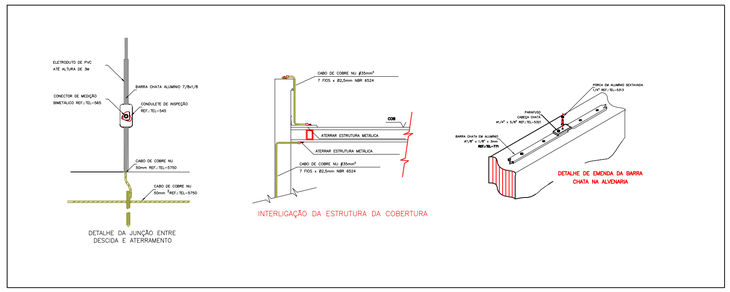

DETALHES - MALHA DE CAPTAÇÃO

Escala 1:50

QUADRO DE ÁREAS

ÁREA CONSTRUÍDA	ÁREA (m²)
TÉRREO	
PAV. SUPERIOR	
TOTAL ÁREA CONSTRUÍDA	
ÁREA DE COBERTURA	

REV.	DATA	NOME DO RESPONSÁVEL	DESCRIÇÃO
00	00/00/00	(nome autor do projeto)	EMISSÃO INICIAL

UNIVERSIDADE FEDERAL DE SÃO CARLOS
rod. Washington Luís, km 235
Caixa Postal 676
Tel. (16) 3351-8163
CEP 13565-905 - São Carlos/ SP

PROJETO

NONONONONONONO

CAMPUS SÃO CARLOS

FASE

PROJETO EXECUTIVO (OU ESTUDO, LEVANTAMENTO, ANTEPROJETO ETC)

CONTEÚDO

PLANTA (OU CORTES, FACHADA, DETALHES ETC)

EQUIPE TÉCNICA:

ARQ. PROF. DR⁸. LUCIANA MÁRCIA GONÇALVES
Secretária Geral SeGEF - CAU A 17151-4

ENG. CIVIL MATHEUS MORAIS MINATEL
Coordenador Eng. Civil- CoECiv - CREA 5063738191

ENG. CIVIL PEDRO MAURÍCIO ANGELOTTI
Coordenador de Fiscalização de Obras - CoFis-CREA 5060732475

ARQ. RAQUEL JANNUZZI CUNHA
Coordenadora de Arquitetura e Urbanismo-CoAU- CAU 62882-4

ENG. ELETRICISTA ROBERTO LUIZ FERRI
Coordenador de Engenharia Elétrica e Mecânica - CoEEM- CREA 0685024296

SECRETARIA GERAL DE GESTÃO DO ESPAÇO FÍSICO

AUTOR DO PROJETO:

DESENHO:

ASSESSORIA TÉCNICA:

NOME DO ARQUIVO:


APROVAÇÃO:

ESCALA: 1:50


DATA: SETEMBRO 2025

FOLHA


ELE 02/02

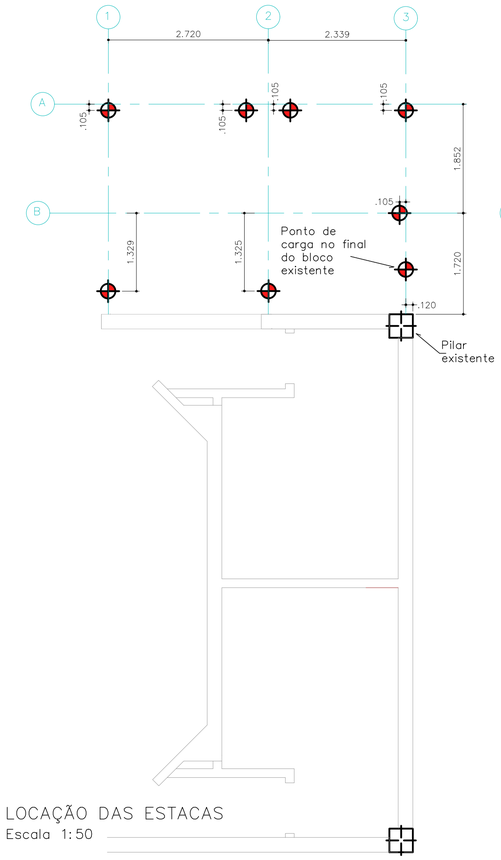

LOCAÇÃO DAS ESTACAS
Escala 1:50

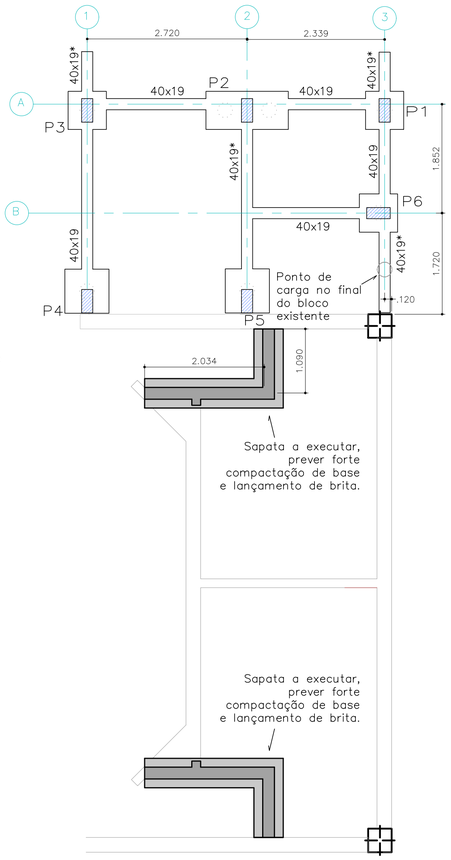


FORMA DA FUNDAÇÃO
Escala 1:50

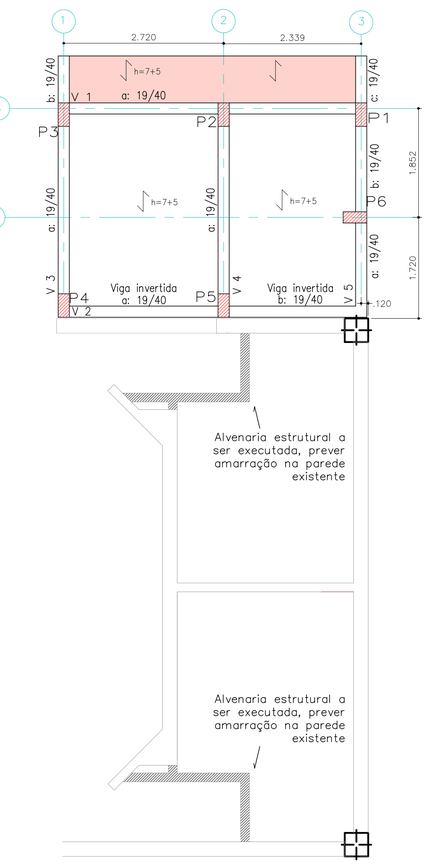


FORMA DDE COBERTURA
Escala 1:50


Estava Strauss D=25cm
(BX)

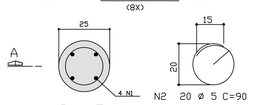


PLANTA

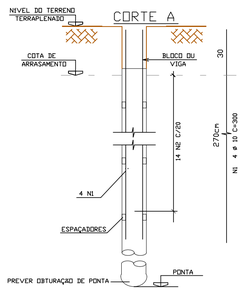


CORTE A

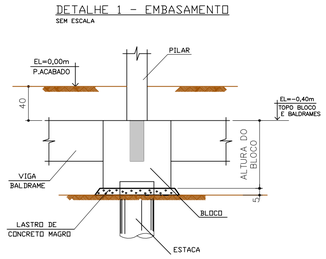

DETALHE 1 - EMBASAMENTO
SEM ESCALA

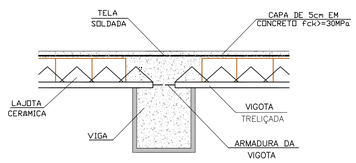


DETALHE 1 - LAJE TRELIÇADA
SEM ESCALA

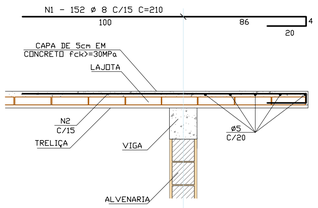


ARMADURAS DOS BEIRAIS
SEM ESCALA


ESQUEMA PARA LOCAÇÃO DE ESTACAS

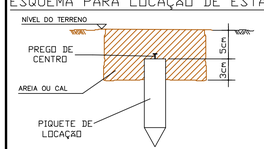


PREPARO DAS CABEÇAS DE ESTACAS

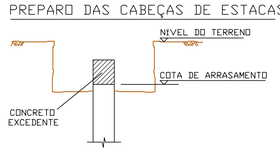

CABEÇAS DAS ESTACAS PRONTAS
ESTACAS ACIMA DA COTA DE ARRASAMENTO

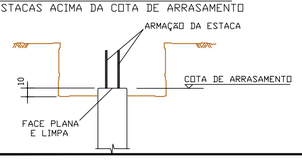

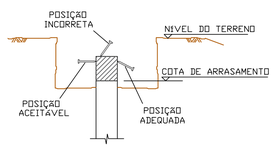

ESPECIFICAÇÕES ESTACAS

1- CONCRETO USINADO BOMBEAVEL, CLASSE DE RESISTENCIA C30, COM BRITA 0 E 1, SLUMP = 100 +/- 20 MM

2 - CONCRETO ESTRUTURAL PARA ESTACAS CLASSE C20 (fck >=20MPa e E>=15000MPa)

3 - AÇO CA 50 (fyk >=500MPa) e CA60 (fyk >=600MPa)

4 - COBRIMENTO DAS ARMADURAS e = 3cm

5 - CONTROLE DA OBRA: RIGOROSO (CONFORME NBR 6118)

6 - AS ESTACAS DEVERÃO SER ARRASADAS CONFORME DETALHE GENERICO E FICAR COM AS "CABEÇAS" PLANAS E A SEÇÃO TRANSVERSAL PLENA

7 - O CONCRETO DEVERÁ SER LANÇADO ATRAVES DE FUNIL (COMPRIMENTO IGUAL A CINCO VEZES O DIAMETRO DO FUNIL) E ADENSADO MANUALMENTE NO TRECHO ARMADO


8 - AS ESTACAS DEVERÃO SER CONCRETADAS ATÉ 10cm ACIMA DA COTA DE ARRASAMENTO PARA POSTERIOR PREPARO DAS "CABEÇAS"

9 - TERMINADA A EXECUÇÃO DEVERÁ SER FEITO LEVANTAMENTO DA POSIÇÃO DE CADA ESTACA NA COTA DE ARRASAMENTO PARA VERIFICAÇÃO DA NECESSIDADE DE CORREÇÕES ESTRUTURAIS

10 - A EXECUÇÃO DAS ESTACAS DEVERÁ SER ACOMPANHADA POR ENGENHEIRO ESPECIALIZADO QUE GARANTA A INTEGRIDADE DAS ESTACAS E CAPACIDADE DE CARGA INDICADA.

11 - NOS BLOCOS COM MAIS DE UMA ESTACA, CADA ESTACA DEVE SER EXECUTADA EM INTERCALOS DE 48 HORAS NO MINIMO.

DETALHE DOS ESPAÇADORES/ROLETES

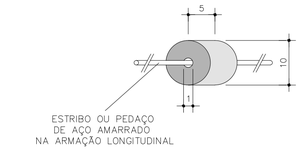

QUANTITATIVOS Estacas Escavada de 250mm

CONCRETO fck >= 20MPa		4,00 m3
AÇO CA-60	ø 5mm	16 kg
AÇO CA-50	ø 10mm	60 kg

LEGENDA DE ESTACAS

08 estacas tipo Strauss ø25cm, armadas conforme o detalhe 1
capacidade de carga = 10tf
Comprimento estimado: 10,00 metros

ESPECIFICAÇÕES ESTRUTURAS

1 - CONCRETO ESTRUTURAL fck >= 30 MPa
MODULO DE DEFORMAÇÃO Ec >= 28 GPa (NIVEL DE TENSÃO DE 40% DO fck)
FATOR AGUA CIMENTO A/C <= 0,55
2 - AÇO CA-50A e CA-60B
3 - COBRIMENTO DAS ARMADURA SUPERESTRUTURA e=2,5cm
4 - UTILIZAR ESPAÇADORES EM TODAS AS PEÇAS DE CONCRETO ARMADO
5 - CONFERIR TODAS AS MEDIDAS EM OBRA
6 - ESTA OBRA DEVERÁ SER EXECUTADA COM CONTROLE RIGOROSO, CONFORME NORMAS TÉCNICAS ABAIXO CITADAS
7 - LAJES COM VIGOTAS PRÉ-FABRICADAS COM ALTURA TOTAL (VIGOTA+LAJOTA+CAPA) = INDICADO EM PLANTA

- INDICA DIREÇÃO DAS VIGOTAS
- INDICA DUAS VIGOTAS JUSTAPOSTAS
- INDICA VIGA INVERTIDA OU SEMI-INVERTIDA
- INDICA LAJE MACIÇA
- INDICA REGIÃO SEM LAJE
- INDICA BEIRAL DE LAJE

NORMAS TÉCNICAS


NBR6118/2014 - PROJETO E EXECUÇÃO DE ESTRUTURAS DE CONCRETO.
NBR14931/2004 - EXECUÇÃO DE ESTRUTURAS DE CONCRETO.
NBR6120/1980 - CARGAS PARA CÁLCULO DE ESTRUTURAS DE EDIFICAÇÕES.
NBR6123/1988 - FORÇAS DEVIDAS AO VENTO EM EDIFICAÇÕES.
NBR7480/1996 - BARRAS E FIOS DE AÇO DESTINADOS À ARMADURAS PARA CONCRETO ARMADO.
NBR5738/1994 - MOLDAGEM E CURA DE CORPOS-DE-PROVA CILÍNDRICOS OU PRISMÁTICOS DE CONCRETO.
NBR5739/1994 - CONCRETO- ENSAIO DE COMPRESSÃO DE CORPOS-DE-PROVA CILÍNDRICOS.


NOTAS

1)- O ENCUNHAMENTO DAS ALVENARIAS COM AS VIGAS E LAJES, DEVERÁ SER FEITO COM ARGAMASSA FRACA.
2)- NAS AMARRAÇÕES DAS PAREDES UTILIZAR TELA TIPO "ANCOFIX" EM TODA FIADA PAR.
3)- LAJES COM VIGOTAS TRELIÇADAS E LAJOTA CERAMICA (EXCETO ONDE ANOTADO)
4)- PREVER CONTRA-FLECHAS NAS LAJES COM VIGOTAS TRELIÇADAS PRÉ-FABRICADAS DE CONCRETO DE 10 MM.
5)- A INDICAÇÃO DE ARMAÇÃO DAS LAJES É MERAMENTE ORIENTATIVA, DEVENDO O FORNECEDOR DA LAJE SER O RESPONSSAVEL POR PRESCREVER AS ARMADURAS DE REFORÇO, A DISPOSIÇÃO DAS TRELIÇAS E OS DETALHES CONSTRUTIVOS DE ACORDO COM AS ESPECIFICAÇÕES DA LAJE CONTRATADA.
6)- SOBRECARGA DAS LAJES DE COBERTURA= 100kgf/M2

SIMBOLOGIA DE PILARES



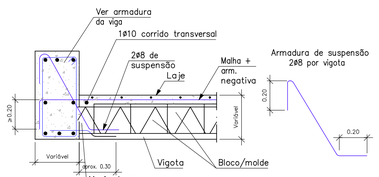

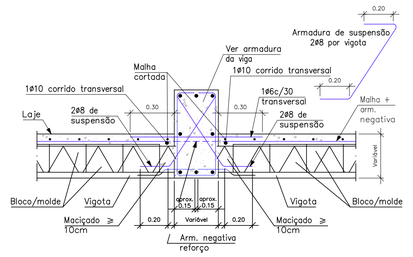

DETALHE ORIENTATIVO - VIGA INCLINADA
SEM ESCALA
* ARMAÇÃO ORIENTATIVA, SEGUIR A RECOMENDAÇÃO DO FORNECEDOR DA LAJE

REV.	DATA	NOME DO RESPONSÁVEL	DESCRIÇÃO
00	28/09/22	MATHEUS	EMISSÃO INICIAL

UNIVERSIDADE FEDERAL DE SÃO CARLOS
rod. Washington Luís, km 235
Caixa Postal 676
Tel. (16) 3351-8163
CEP 13565-905 - São Carlos/ SP

PROJETO
REFORMA TEATRO FLORESTAN FERNANDES (SANITÁRIOS E ACESSIBILIDADE) CAMPUS SÃO CARLOS

FASE
PROJETO BÁSICO ESTRUTURAL

CONTEÚDO
FORMAS ESTRUTURAIS E DETALHES


EQUIPE TÉCNICA:
ARQ. PROF. DR. LUCIANA MÁRCIA GONÇALVES
Secretária Geral SeGEF - CAU A171514
ENG. MATHEUS MORAIS MINATEL
Coordenador Eng. Civil- CoECiv - CREA 5063738191
ENG. PEDRO MAURÍCIO ANGELOTTI
Coordenadoria de Fiscalização de Obras - CoFis-CREA 5060732475
ARQ. RAQUEL JANNUZZI CUNHA
Coordenadora de Arquitetura e Urbanismo-CoAU- CAU 62882-4
ENG. ELETR. ROBERTO LUIZ FERRI
Coordenadoria de Engenharia Elétrica e Mecânica - CoEEM- CREA 0685024296

SECRETARIA GERAL DE GESTÃO DO ESPAÇO FÍSICO


AUTOR DO PROJETO: ENG. MATHEUS MORAIS MINATEL
DESENHO: ENG. MATHEUS
ASSESSORIA TÉCNICA: COECIV
NOME DO ARQUIVO: -
APROVAÇÃO:

ESCALA: INDICADA
DATA: SET 2022
FOLHA
EST 01 / 03


P1, P3 e P6

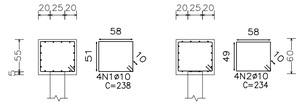

Estacas: 25

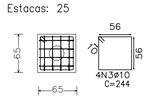


P2

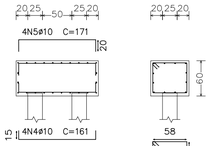


Estacas: 25

P4 e P5

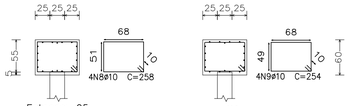


Estacas: 25

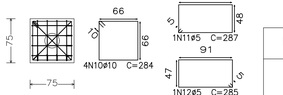


Elemento	Pos.	Diam.	Q.	Dob. (cm)	Reta (cm)	Dob. (cm)	Comp. (cm)	Total (cm)	CA-50 (kg)	CA-60 (kg)
P1=P3=P6	1	ø10	4		238		238	952	5.9	
	2	ø10	4		234		234	936	5.8	
	3	ø10	4		244		244	976	6.0	
								Total+10%:	19.5	
								(x3):	58.5	
P2	4	ø10	4	15	131	15	161	644	4.0	
	5	ø10	4	20	131	20	171	684	4.2	
	6	ø10	4		246		246	984	6.1	
	7	ø10	10		238		238	2380	14.7	
								Total+10%:	31.9	
P4=P5	8	ø10	4		258		258	1032	6.4	
	9	ø10	4		254		254	1016	6.3	
	10	ø10	4		284		284	1136	7.0	
	11	ø5	1		287		287	287		0.5
	12	ø5	1		285		285	285		0.4
								Total+10%:	21.7	1.0
								(x2):	43.4	2.0
								ø5:	0.0	2.0
								ø10:	133.8	0.0
								Total:	133.8	2.0


V 1

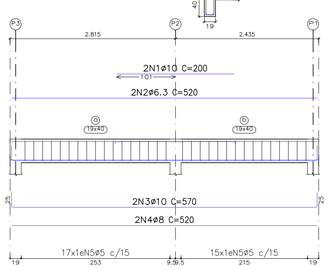


V 2

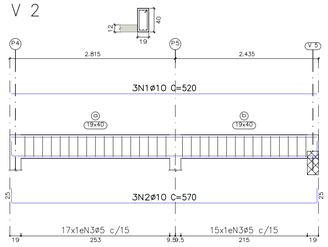


V 5

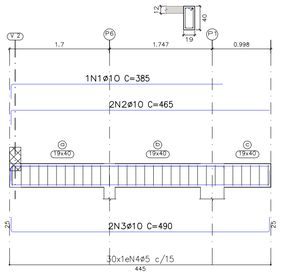

V 3

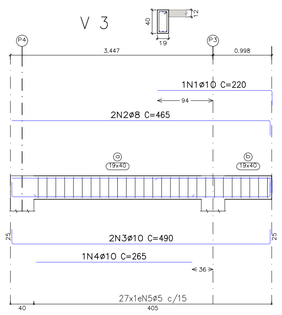


V 4

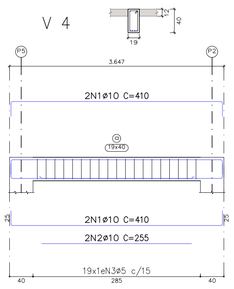


Elemento	Pos.	Diam.	Q.	Esquema (cm)	Comp. (cm)	Total (cm)	CA-50 (kg)	CA-60 (kg)
V 1	1	ø10	2	200	200	400	2.5	
	2	ø6.3	2	520	520	1040	2.5	
	3	ø10	2	520	570	1140	7.0	
	4	ø8	2	520	520	1040	4.1	
	5	ø5	32	19 / 14	106	3392		5.3
						Total+10%:	17.7	5.8
V 2	1	ø10	3	520	520	1560	9.6	
	2	ø10	3	520	570	1710	10.5	
	3	ø5	32	19 / 14	106	3392		5.3
						Total+10%:	22.1	5.8
V 3	1	ø10	1	195	220	220	1.4	
	2	ø8	2	440	465	930	3.7	
	3	ø10	2	440	490	980	6.0	
	4	ø10	1	265	265	265	1.6	
	5	ø5	27	19 / 14	106	2862		4.5
						Total+10%:	14.0	5.0
V 4	1	ø10	4	360	410	1640	10.1	
	2	ø10	2	255	255	510	3.1	
	3	ø5	19	19 / 14	106	2014		3.2
						Total+10%:	14.5	3.5
V 5	1	ø10	1	360	385	385	2.4	
	2	ø10	2	440	465	930	5.7	
	3	ø10	2	440	490	980	6.0	
	4	ø5	30	19 / 14	106	3180		5.0
						Total+10%:	15.5	5.5
						ø5:	0.0	25.6
						ø6.3:	2.7	0.0
						ø8:	8.6	0.0
						ø10:	72.5	0.0
						Total:	83.8	25.6


P1=P2=P3

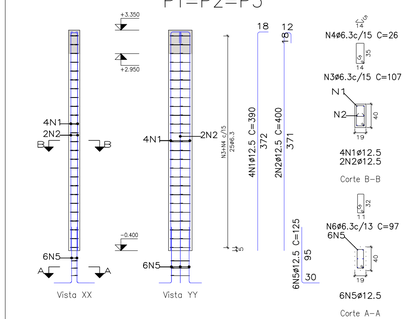

P4=P5

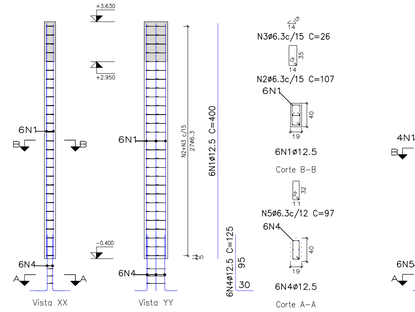


P6

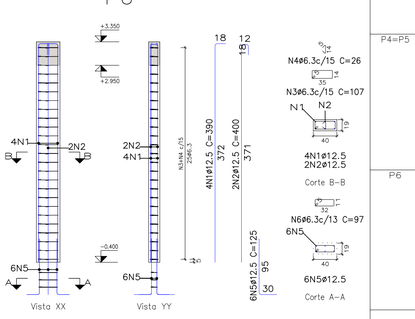


Elemento	Pos.	Diam.	Q.	Esquema (cm)	Comp. (cm)	Total (cm)	CA-50 (kg)
P1=P2=P3	1	ø12.5	4	372	390	1560	15.0
	2	ø12.5	2	371	400	800	7.7
	3	ø6.3	25	35 / 14	107	2675	6.6
	4	ø6.3	25	14	26	650	1.6
	5	ø12.5	6	95	125	750	7.2
	6	ø6.3	3	35 / 32	97	291	0.7
						Total+10%:	42.7
						(x3):	128.1
P4=P5	1	ø12.5	6	400	400	2400	23.1
	2	ø6.3	27	35 / 14	107	2889	7.1
	3	ø6.3	27	14	26	702	1.7
	4	ø12.5	6	95	125	750	7.2
	5	ø6.3	3	35 / 32	97	291	0.7
						Total+10%:	43.8
						(x2):	87.6
P6	1	ø12.5	4	372	390	1560	15.0
	2	ø12.5	2	371	400	800	7.7
	3	ø6.3	25	35 / 14	107	2675	6.6
	4	ø6.3	25	14	26	650	1.6
	5	ø12.5	6	95	125	750	7.2
	6	ø6.3	3	35 / 32	97	291	0.7
						Total+10%:	42.7
						ø6.3:	60.2
						ø12.5:	198.2
						Total:	258.4


40x19 [P4 – P3]

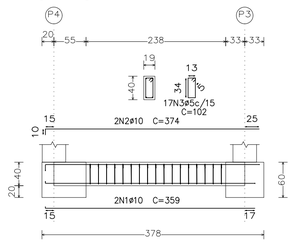


40x19* [P1 – (5.08, 13.61)]

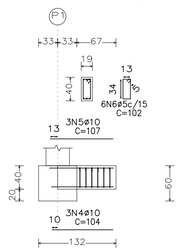


40x19* [(5.08, 9.18) – P6]

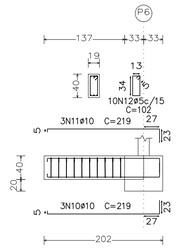


40x19 [P3 – P2]

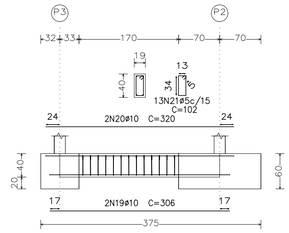


40x19 [(2.74, 10.87) – P6]

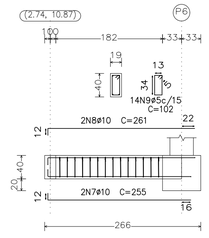


40x19 [P6 – P1]

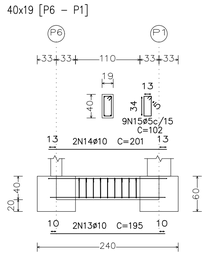


40x19* [P5 – P2]

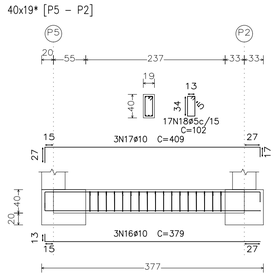

40x19* [P3 – (0.02, 13.62)]

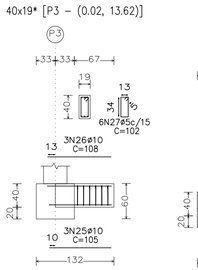


40x19 [P2 – P1]

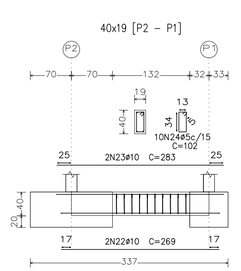


Elemento	Pos.	Diam.	Q.	Dob. (cm)	Reta (cm)	Dob. (cm)	Comp. (cm)	Total (cm)	CA-50 (kg)	CA-60 (kg)
40x19 [P4 – P3]	1	ø10	2	3	356		359	718	4.4	
	2	ø10	2	10	364		374	748	4.6	
	3	ø5	17		102		102	1734		2.7
								Total+10%:	9.9	3.0
40x19* [P1 – (5.08, 13.61)]	4	ø10	3		104		104	312	1.9	
	5	ø10	3		107		107	321	2.0	
	6	ø5	6		102		102	612		1.0
								Total+10%:	4.3	1.1
40x19 [(2.74, 10.87) – P6]	7	ø10	2	12	243		255	510	3.1	
	8	ø10	2	12	249		261	522	3.2	
	9	ø5	14		102		102	1428		2.2
								Total+10%:	6.9	2.4
40x19* [(5.08, 9.18) – P6]	10	ø10	3	5	191	23	219	657	4.0	
	11	ø10	3	5	191	23	219	657	4.0	
	12	ø5	10		102		102	1020		1.6
								Total+10%:	8.8	1.8
40x19 [P6 – P1]	13	ø10	2		195		195	390	2.4	
	14	ø10	2		201		201	402	2.5	
	15	ø5	9		102		102	918		1.4
								Total+10%:	5.4	1.5
40x19* [P5 – P2]	16	ø10	3	13	366		379	1137	7.0	
	17	ø10	3	27	365	17	409	1227	7.6	
	18	ø5	17		102		102	1734		2.7
								Total+10%:	16.1	3.0
40x19 [P3 – P2]	19	ø10	2		306		306	612	3.8	
	20	ø10	2		320		320	640	3.9	
	21	ø5	13		102		102	1326		2.1
								Total+10%:	8.5	2.3
40x19 [P2 – P1]	22	ø10	2		269		269	538	3.3	
	23	ø10	2		283		283	566	3.5	
	24	ø5	10		102		102	1020		1.6
								Total+10%:	7.5	1.8
40x19* [P3 – (0.02, 13.62)]	25	ø10	3		105		105	315	1.9	
	26	ø10	3		108		108	324	2.0	
	27	ø5	6		102		102	612		1.0
								Total+10%:	4.3	1.1
								ø5:	0.0	18.0
								ø10:	71.7	0.0
								Total:	71.7	18.0

Resumo Aço Térreo Detalhamento fundação		Comp. total (m)	Peso+10% (kg)	Total
CA-50	ø10	302.5	205	205
CA-60	ø5	115.5	20	20
Total				225


FORMAS DAS SAPATAS CORRIDAS – SAP

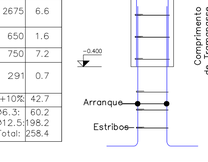

ARMADURA DAS SAPATAS CORRIDAS

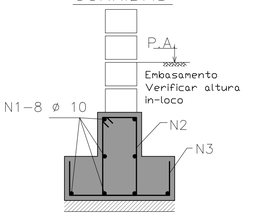

9,50 M LINEAR

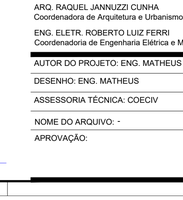

N1 ø 10 CORRIDO
Comprimento de Ancoragem
(Transpasse) = 38cm

Total Geral	Kg
ø6.3	16,9
ø8.0	17,9
ø10	51,6

Detalhe do Arranque dos pilares

REV.	DATA	NOME DO RESPONSÁVEL	DESCRIÇÃO
00	07/09/21	MATHEUS	EMISSÃO INICIAL

UNIVERSIDADE FEDERAL DE SÃO CARLOS
rod. Washington Luís, km 235
Caixa Postal 676
Tel. (16) 3351-8163
CEP 13565-905 - São Carlos/ SP

PROJETO
REFORMA TEATRO FLORESTAN FERNANDES (SANITÁRIOS E ACESSIBILIDADE) CAMPUS SÃO CARLOS

FASE
PROJETO BÁSICO ESTRUTURAL

CONTEÚDO
DETALHE E ARMAÇÕES

EQUIPE TÉCNICA:
ARQ. PROF. DR. LUCIANA MÁRCIA GONÇALVES
Secretária Geral SeGEF - CAU A171514
ENG. MATHEUS MORAIS MINATEL
Coordenador Eng. Civil- CoECiv - CREA 5063738191
ENG. PEDRO MAURÍCIO ANGELOTTI
Coordenadoria de Fiscalização de Obras - CoFis-CREA 5060732475
ARQ. RAQUEL JANNUZZI CUNHA
Coordenadora de Arquitetura e Urbanismo-CoAU- CAU 62882-4
ENG. ELETR. ROBERTO LUIZ FERRI
Coordenadoria de Engenharia Elétrica e Mecânica - CoEEM- CREA 0685024296


SECRETARIA GERAL DE GESTÃO DO ESPAÇO FÍSICO

AUTOR DO PROJETO: ENG. MATHEUS MORAIS MINATEL
DESENHO: ENG. MATHEUS
ASSESSORIA TÉCNICA: COECIV
NOME DO ARQUIVO: -
APROVAÇÃO:


ESCALA: 1:50
DATA: SET 2022
FOLHA EST 02 / 03

4 estacas tipo broca ø20cm, com 4m de profundidade

Estava broca D=25cm
(4X)

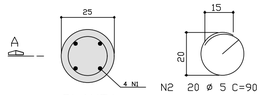


PLANTA

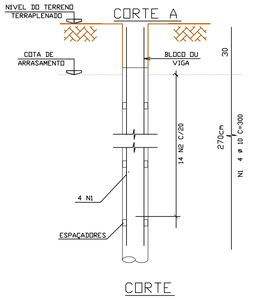


CORTE

14 estacas tipo broca ø20cm, com 2,0m de profundidade

DETALHE 1
(14X)

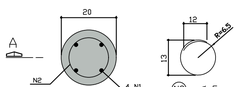

PLANTA

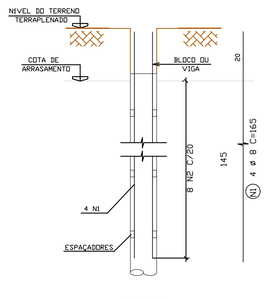


CORTE

CONSUMO DE AÇO E CONCRETO

CONCRETO fck >= 20MPa 0.60 m3


ø 10mm 22,2 kg
ø 8mm 36,5 kg
ø 5mm 15 kg
Total 74 kg

DETALHE DOS ESPAÇADORES/ROLETES

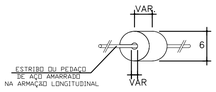


ARMAÇÃO DOS PISOS DAS RAMPAS

ESCALA 1:50

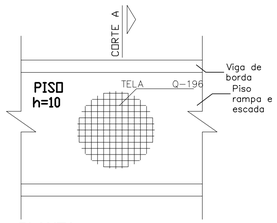


PLANTA


ESCALA 1:50

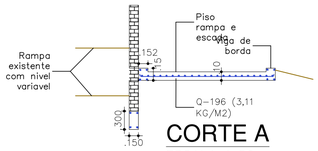

CORTE A

ESCALA 1:50

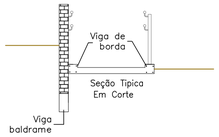

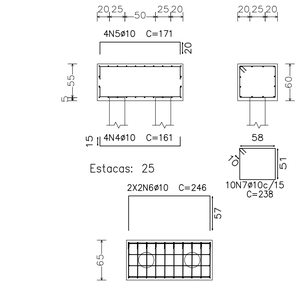


bloco 2 estacas	4	ø10	4	15	131	15	161	644	4.0
	5	ø10	4	20	131	20	171	684	4.2
	6	ø10	4		246		246	984	6.1
	7	ø10	10		238		238	2380	14.7
								Total:	58.0

40,16M LINEAR

FORMAS DAS VIGAS
Vigas de bordo



ARMADURA DAS VIGAS BALDRAME

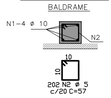

4 N1 ø 6,3mm CORRIDO
Comprimento de Ancoragem (Transpasse) = 20cm


CONSUMO DE AÇO E CONCRETO
CONCRETO fck >= 20MPa 0.60 m3
ø 8,3mm 33,3 kg
ø 6,3mm 1,3 kg
ø 5mm 33,2 kg

20,08 LINEAR

FORMAS DAS VIGAS
BALDRAME - VB



ARMADURA DAS VIGAS BALDRAME

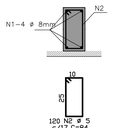

4 N1 ø 8mm CORRIDO
Comprimento de Ancoragem (Transpasse) = 32cm

ESPECIFICAÇÕES ESTRUTURAS

1 - CONCRETO ESTRUTURAL fck >= 30 MPa
MÓDULO DE DEFORMAÇÃO Ec >= 28 GPa (NIVEL DE TENSÃO DE 40% DO fck)
FATOR ÁGUA CIMENTO A/C <= 0,55
2 - AÇO CA-50A e CA-60B
3 - COBRIMENTO DAS ARMADURA SUPERESTRUTURA e=2,5cm
4 - UTILIZAR ESPAÇADORES EM TODAS AS PEÇAS DE CONCRETO ARMADO
5 - CONFERIR TODAS AS MEDIDAS EM OBRA
6 - ESTA OBRA DEVERÁ SER EXECUTADA COM CONTROLE RIGOROSO, CONFORME NORMAS TÉCNICAS ABAIXO CITADAS
7 - LAJES COM VIGOTAS PRÉ-FABRICADAS COM ALTURA TOTAL (VIGOTA+ LAJOTA+CAPA) = INDICADO EM PLANTA

ESPECIFICAÇÕES ESTACAS

1- CONCRETO USINADO BOMBEAVEL, CLASSE DE RESISTENCIA C30, COM BRITA 0 E 1, SLUMP = 100 +/- 20 MM.

2 - CONCRETO ESTRUTURAL PARA ESTACAS CLASSE C20 (fck >=20MPa e E>=15000MPa)

3 - AÇO CA 50 (fyk >=500MPa) e CA60 (fyk >=600MPa)

4 - COBRIMENTO DAS ARMADURAS e = 3cm


5 - CONTROLE DA OBRA: RIGOROSO (CONFORME NBR 6118)

6 - AS ESTACAS DEVERÃO SER ARRASADAS CONFORME DETALHE GENERICO E FICAR COM AS "CABEÇAS" PLANAS E A SEÇÃO TRANSVERSAL PLENA

7 - O CONCRETO DEVERÁ SER LANÇADO ATRAVÉS DE FUNIL (COMPRIMENTO IGUAL A CINCO VEZES O DIAMETRO DO FUNIL) E ADENSADO MANUALMENTE NO TRECHO ARMADO


8 - AS ESTACAS DEVERÃO SER CONCRETADAS ATÉ 10cm ACIMA DA COTA DE ARRASAMENTO PARA POSTERIOR PREPARO DAS "CABEÇAS"

9 - TERMINADA A EXECUÇÃO DEVERÁ SER FEITO LEVANTAMENTO DA POSIÇÃO DE CADA ESTACA NA COTA DE ARRASAMENTO PARA VERIFICAÇÃO DA NECESSIDADE DE CORREÇÕES ESTRUTURAIS

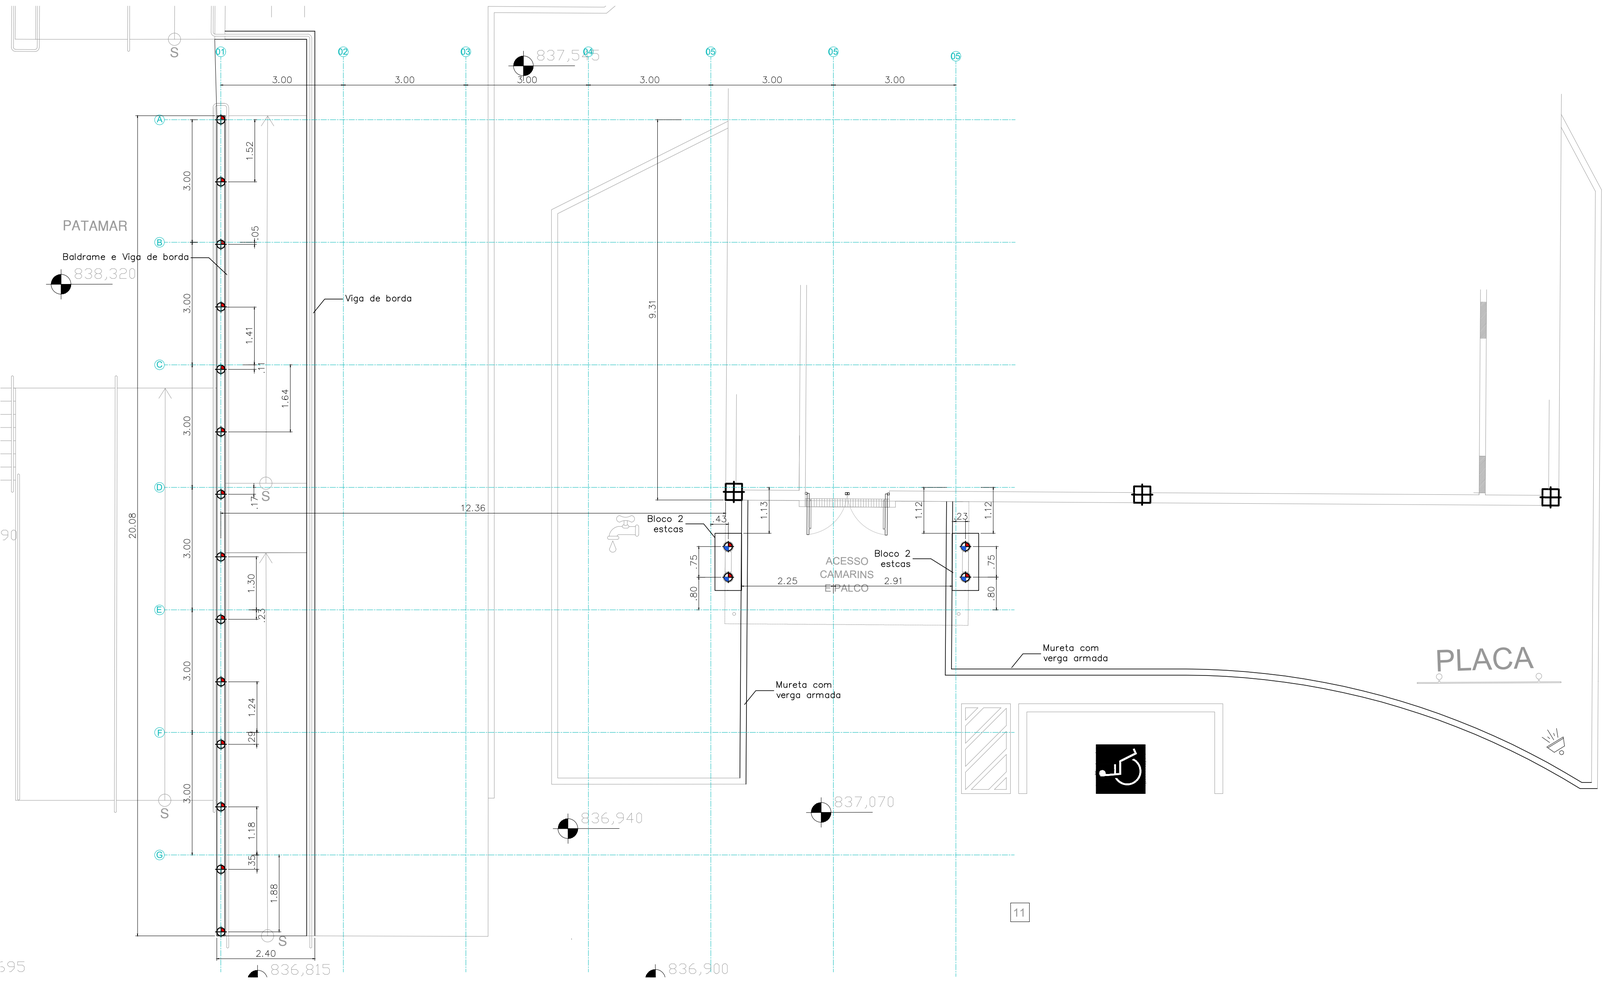

Detalhe tipico - Paredes sobre Baldrames:

H = Conforme projeto Arquitetonico

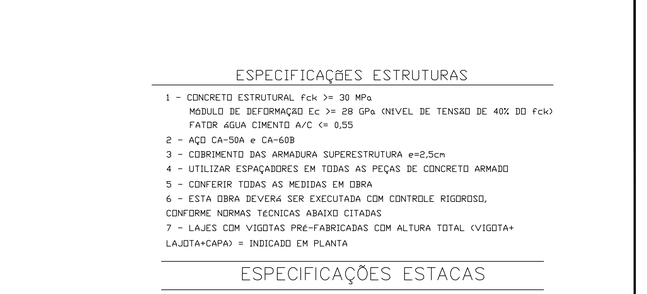

	07/09/21	MATHEUS	EMISSÃO INICIAL
	DATA	NOME DO RESPONSÁVEL	DESCRIÇÃO

UNIVERSIDADE FEDERAL DE SÃO CARLOS
rod. Washington Luís, km 235
Caixa Postal 676
Tel. (16) 3351-8163
CEP 13565-905 - São Carlos/ SP

PROJETO
REFORMA TEATRO FLORESTAN FERNANDES (SANITÁRIOS E ACESSIBILIDADE) CAMPUS SÃO CARLOS

FASE
PROJETO BÁSICO ESTRUTURAL

CONTEÚDO
ESTRUTURAL URBANIZAÇÃO

EQUIPE TÉCNICA:

ARQ. PROF. DR. LUCIANA MÁRCIA GONÇALVES
Secretária Geral SeGEF - CAU A171514

ENG. MATHEUS MORAIS MINATEL
Coordenador Eng. Civil- CoECiv - CREA 5063738191

ENG. PEDRO MAURÍCIO ANGELOTTI
Coordenadoria de Fiscalização de Obras - CoFis-CREA 5060732475


ARQ. RAQUEL JANNUZZI CUNHA
Coordenadora de Arquitetura e Urbanismo-CoAU- CAU 62882-4

ENG. ELETR. ROBERTO LUIZ FERRI
Coordenadoria de Engenharia Elétrica e Mecânica - CoEEM- CREA 0685024296

SECRETARIA GERAL DE GESTÃO DO ESPAÇO FÍSICO

AUTOR DO PROJETO: ENG. MATHEUS MORAIS MINATEL
DESENHO: ENG. MATHEUS
ASSESSORIA TÉCNICA: COECIV
NOME DO ARQUIVO: -
APROVAÇÃO:

ESCALA: 1:50
DATA: SET 2022
FOLHA
EST 03
03

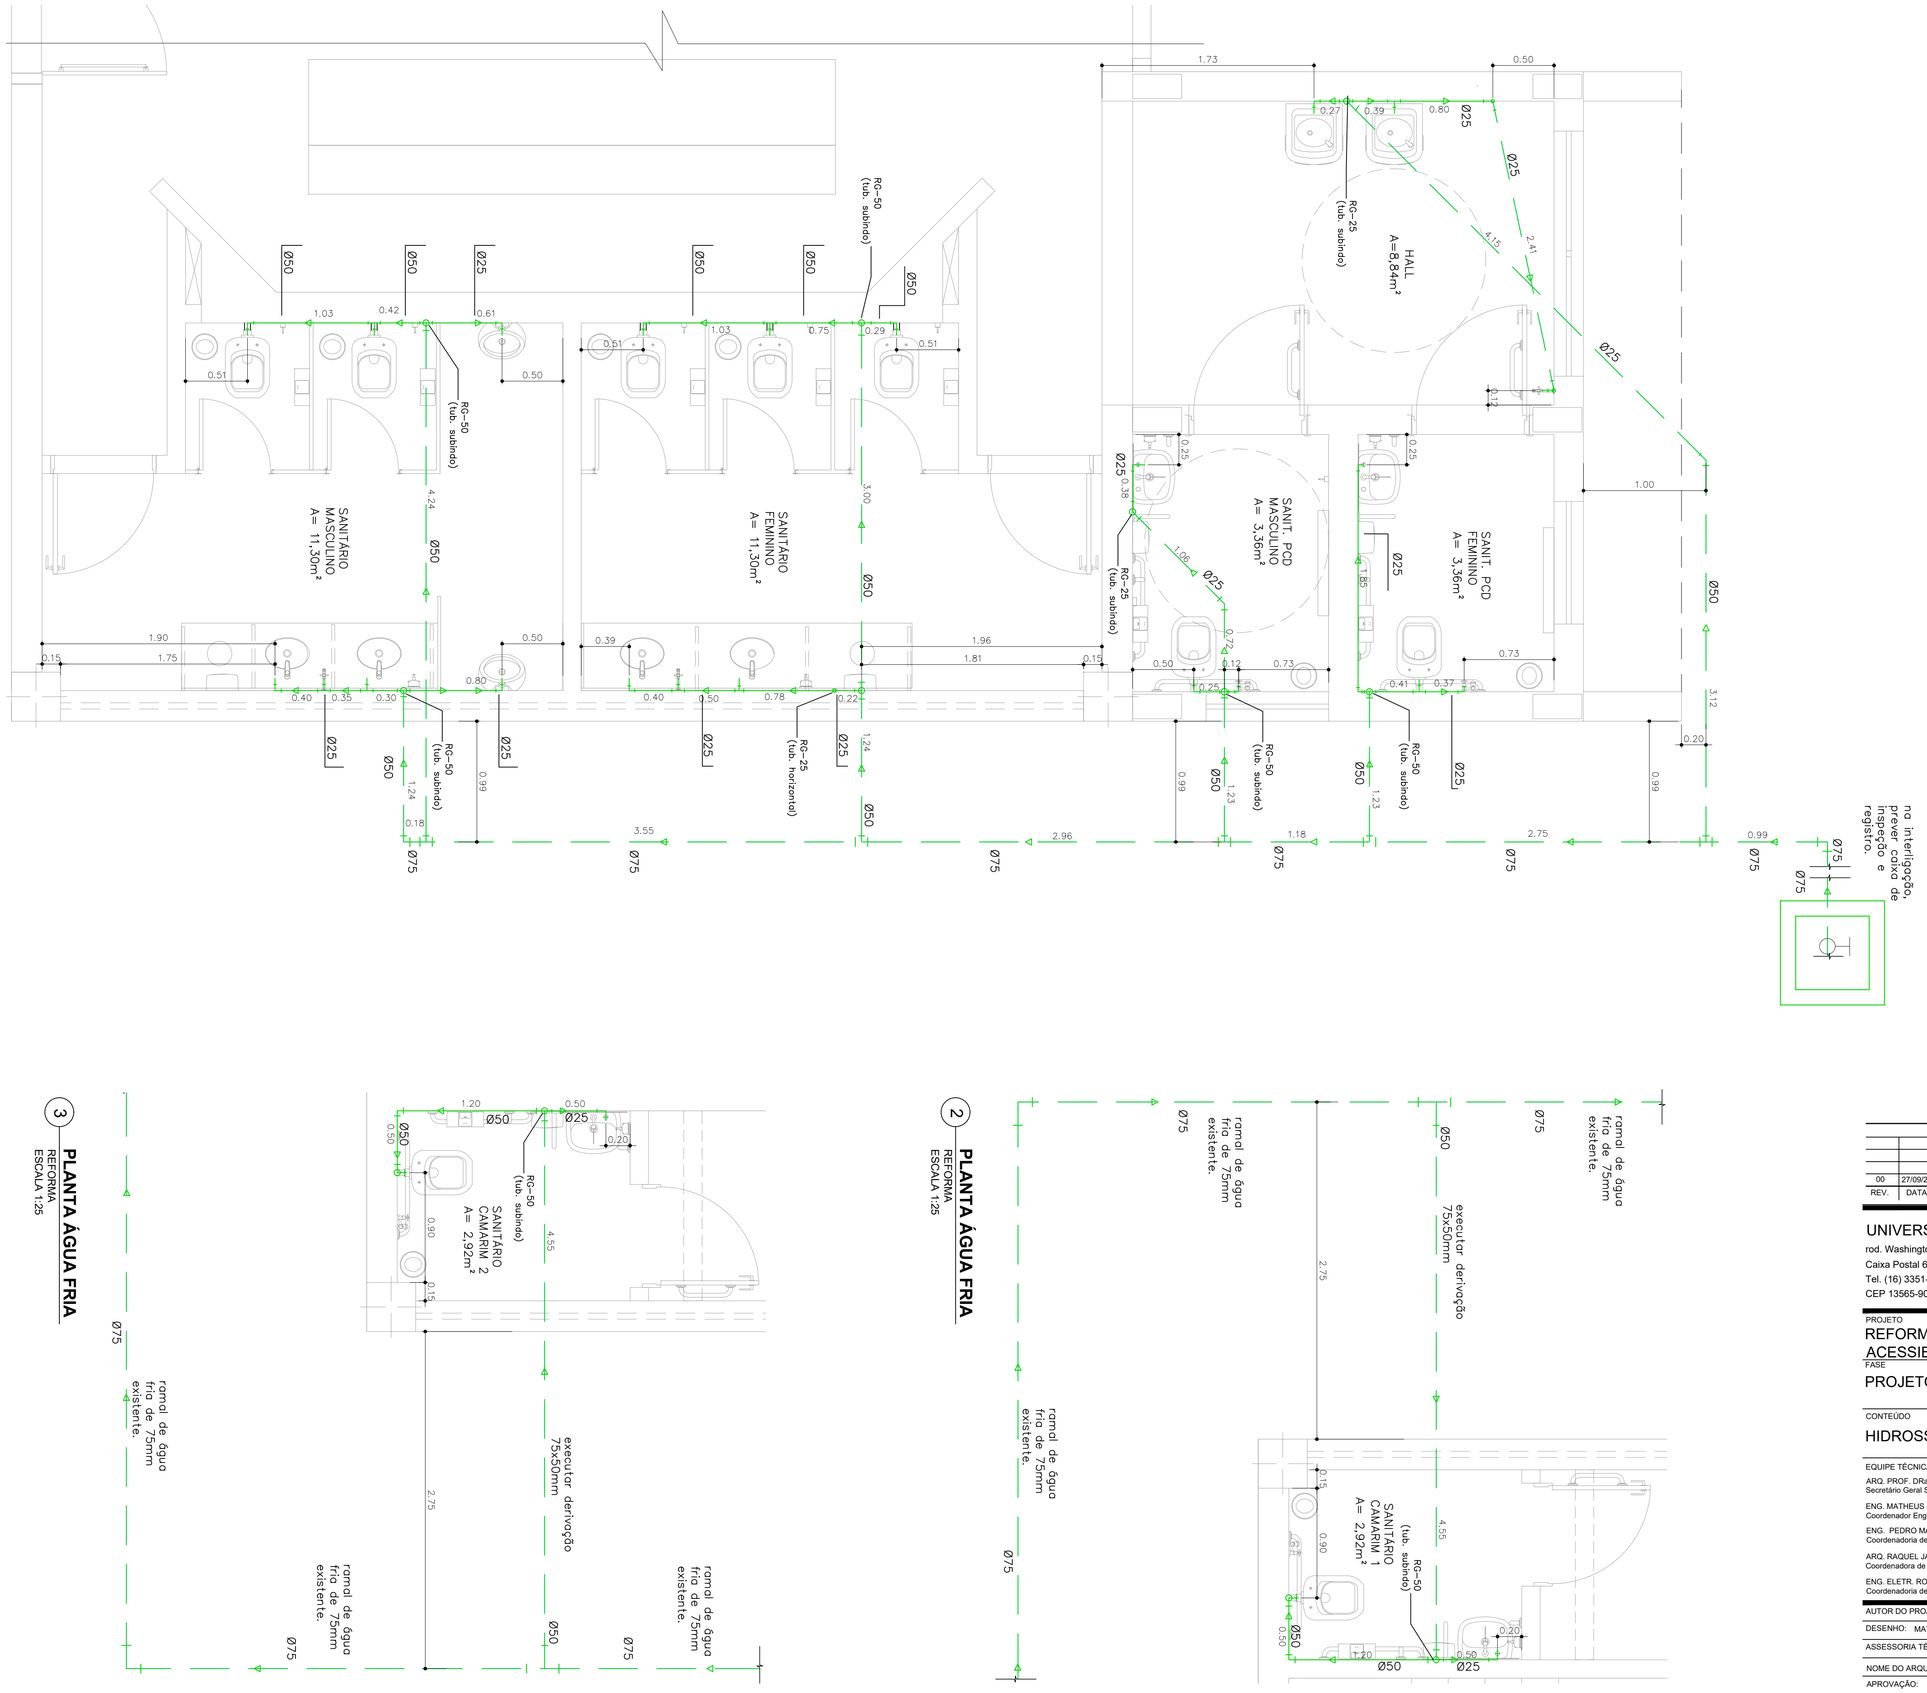

QUADRO DE NOTAS

INSTALAR CONEXÕES DE ESPERA, METÁLICAS E ROSCÁVEIS, NOS PONTOS DE ALIMENTAÇÃO DE ÁGUA. VEDAR COM FITA TEFLON.

NIVEL DE REFERÊNCIA DOS PONTOS DE ALIMENTAÇÃO DE ÁGUA E ELEMENTOS DA REDE DE DISTRIBUIÇÃO ESTÃO COTADOS A PARTIR DA NIVEL DO PISO DO PAVIMENTO EM QUESTÃO

ESPECIFICAÇÃO DOS MATERIAIS

Alimentação:
AÇO GALVANIZADO : TUBOS E CONEXÕES COM JUNTAS ROSCÁVEIS, CONFORME A NBR-5580/02.

Distribuição:
PVC : TUBOS E CONEXÕES RÍGIDOS, MARROM CONFORME A NBR-5648/99.

LEGENDA DE TUBOS

TUBOS		Material
— — —	Distribuição de água fria no sub-solo	PVC
———	Distribuição de água fria acima do solo	PVC

REV.	DATA	NOME DO RESPONSÁVEL	DESCRIÇÃO
00	27/09/22	Matheus Morais Minatel	PROJETO BÁSICO

UNIVERSIDADE FEDERAL DE SÃO CARLOS
rod. Washington Luís, km 235
Caixa Postal 676
Tel. (16) 3351-8163
CEP 13565-905 - São Carlos/ SP

PROJETO
REFORMA TEATRO FLORESTAN FERNANDES (SANITÁRIOS E ACESSIBILIDADE)
CAMPUS SÃO CARLOS

FASE
PROJETO BÁSICO

CONTEÚDO
HIDROSSANITÁRIO - PLANTA ÁGUA FRIA

EQUIPE TÉCNICA:

ARQ. PROF. DRa. LUCIANA MÁRCIA GONÇALVES
Secretário Geral SeGEF - CAU A 17151-4

ENG. MATHEUS MORAIS MINATEL
Coordenador Eng. Civil- CoECiv - CREA 5063738191

ENG. PEDRO MAURÍCIO ANGELOTTI
Coordenadoria de Fiscalização de Obras - CoFis-CREA 5060732475

ARQ. RAQUEL JANNUZZI CUNHA
Coordenadora de Arquitetura e Urbanismo-CoAU- CAU 62882-4

ENG. ELETR. ROBERTO LUIZ FERRI
Coordenadoria de Engenharia Elétrica e Mecânica - CoEEM- CREA 0685024296


SeGET
SECRETARIA GERAL DE GESTÃO DO ESPAÇO FÍSICO

AUTOR DO PROJETO: MATHEUS MORAIS MINATEL / RAFAEL RAVICCINI FRÉ
DESENHO: MATHEUS MORAIS MINATEL / RAFAEL RAVICCINI FRÉ
ASSESSORIA TÉCNICA:

NOME DO ARQUIVO: FLORESTAN_ACESS_SANIT_HID_EXE_R00.dwg
APROVAÇÃO:

ESCALA: VER DESENHO
DATA: SET 2022
FOLHA
HID 01/02

2 PLANTA ESGOTO
REFORMA
ESCALA 1:25

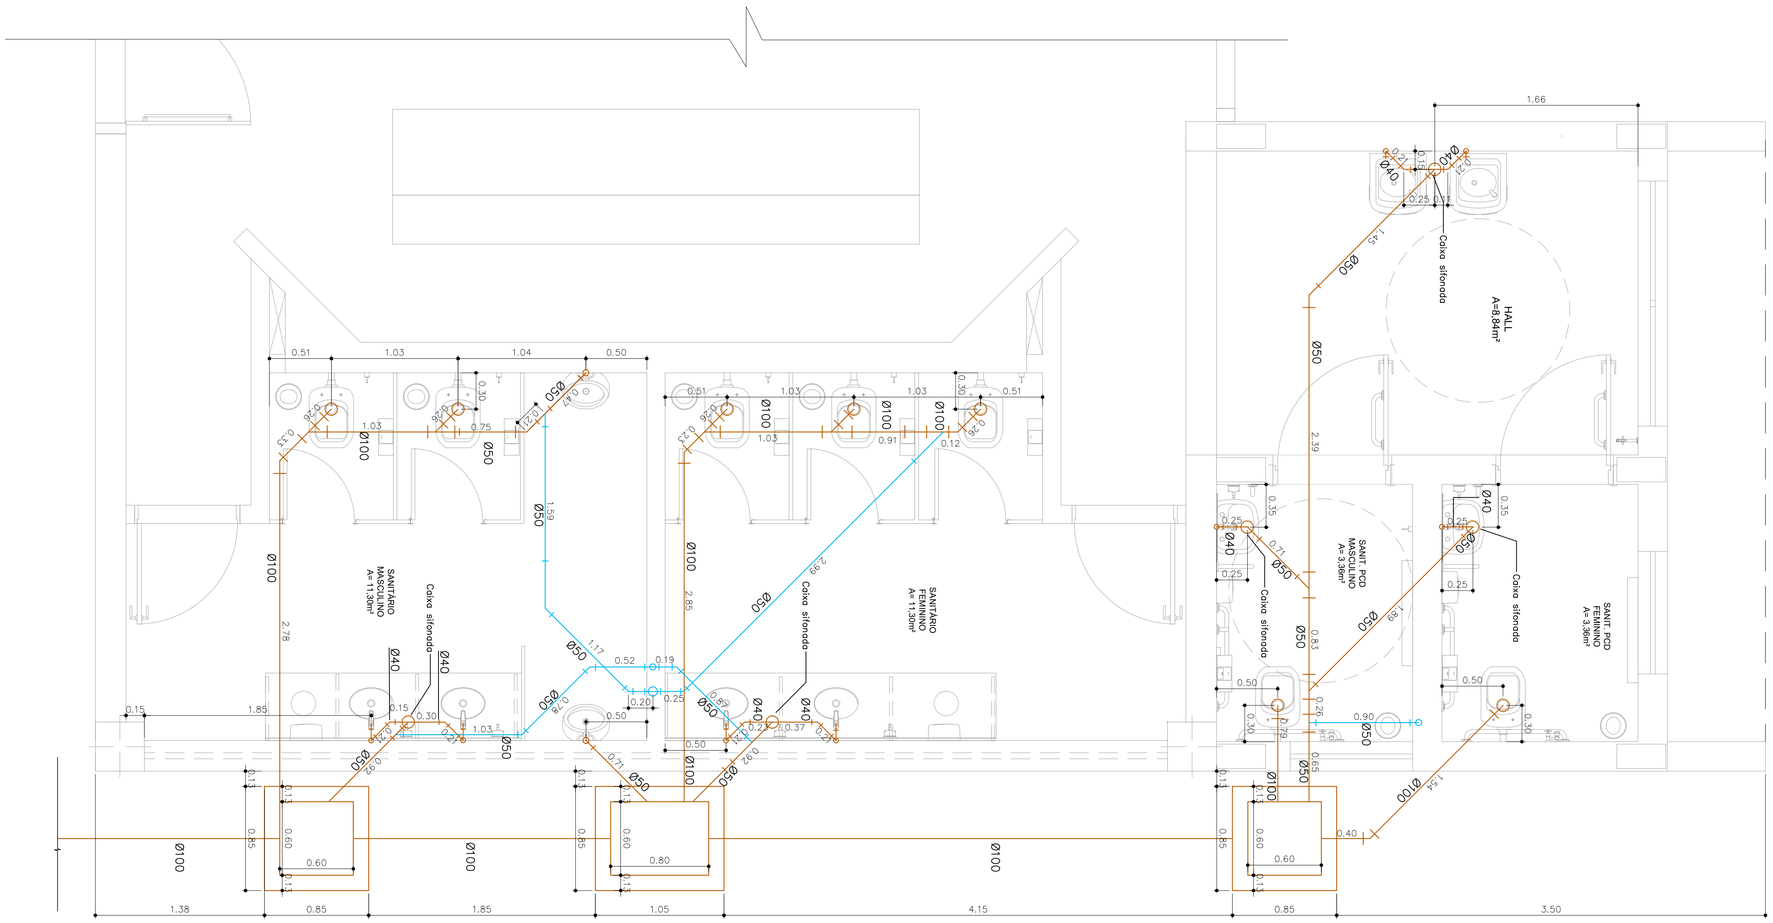

QUADRO DE NOTAS

INSTALAR CONEXÕES DE ESPERA, METÁLICAS E ROSCÁVEIS, NOS PONTOS DE ALIMENTAÇÃO DE ÁGUA. VEDAR COM FITA TEFLON.

NIVEL DE REFERÊNCIA DOS PONTOS DE ALIMENTAÇÃO DE ÁGUA E ELEMENTOS DA REDE DE DISTRIBUIÇÃO ESTÃO COTADOS A PARTIR DA NIVEL DO PISO DO PAVIMENTO EM QUESTÃO

ESPECIFICAÇÃO DOS MATERIAIS


Alimentação:
AÇO GALVANIZADO : TUBOS E CONEXÕES COM JUNTAS ROSCÁVEIS, CONFORME A NBR-5580/02.

Distribuição:
PVC : TUBOS E CONEXÕES RÍGIDOS, MARROM CONFORME A NBR-5648/99.


LEGENDA DE TUBOS

TUBOS		Material
	Distribuição de esgoto	PVC
	Distribuição de ventilação	PVC

3 PLANTA ESGOTO
REFORMA
ESCALA 1:25

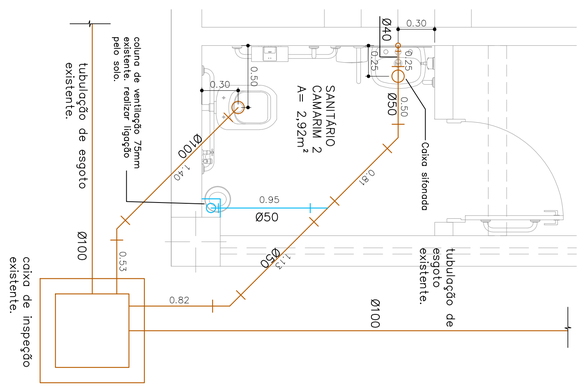

2 PLANTA ESGOTO
REFORMA
ESCALA 1:25

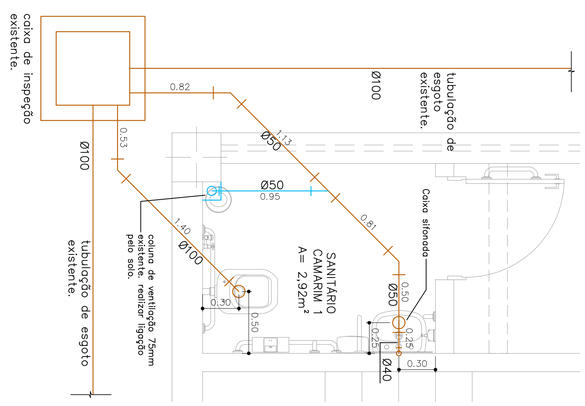

00	27/09/22	Matheus Morais Minatel	PROJETO BÁSICO
REV.	DATA	NOME DO RESPONSÁVEL	DESCRIÇÃO

UNIVERSIDADE FEDERAL DE SÃO CARLOS
rod. Washington Luís, km 235
Caixa Postal 676
Tel. (16) 3351-8163
CEP 13565-905 - São Carlos/ SP

PROJETO
REFORMA TEATRO FLORESTAN FERNANDES (SANITÁRIOS E ACESSIBILIDADE) CAMPUS SÃO CARLOS

FASE
PROJETO EXECUTIVO

CONTEÚDO
HIDROSSANITÁRIO - PLANTA ESGOTO

EQUIPE TÉCNICA:

ARQ. PROF. DRa. LUCIANA MÁRCIA GONÇALVES
Secretário Geral SeGEF - CAU A 171514

ENG. MATHEUS MORAIS MINATEL
Coordenador Eng. Civil- CoEdCiv - CREA 5063738191

ENG. PEDRO MAURÍCIO ANGELOTTI
Coordenadoria de Fiscalização de Obras - CoFis-CREA 5060732475


ARQ. RAQUEL JANNUZZI CUNHA
Coordenadora de Arquitetura e Urbanismo-CoAU- CAU 62882-4

ENG. ELETR. ROBERTO LUIZ FERRI
Coordenadoria de Engenharia Elétrica e Mecânica - CoEEM- CREA 0685024296

SECRETARIA GERAL DE GESTÃO DO ESPAÇO FÍSICO

AUTOR DO PROJETO: MATHEUS MORAIS MINATEL / RAFAEL RAVICCINI FRÉ
DESENHO: MATHEUS MORAIS MINATEL / RAFAEL RAVICCINI FRÉ
ASSESSORIA TÉCNICA:
NOME DO ARQUIVO: FLORESTAN_ACESS_SANIT_HID_EXE_R00.dwg
APROVAÇÃO:

ESCALA: VER DESENHO
DATA: SET 2022
FOLHA
HID 02/02

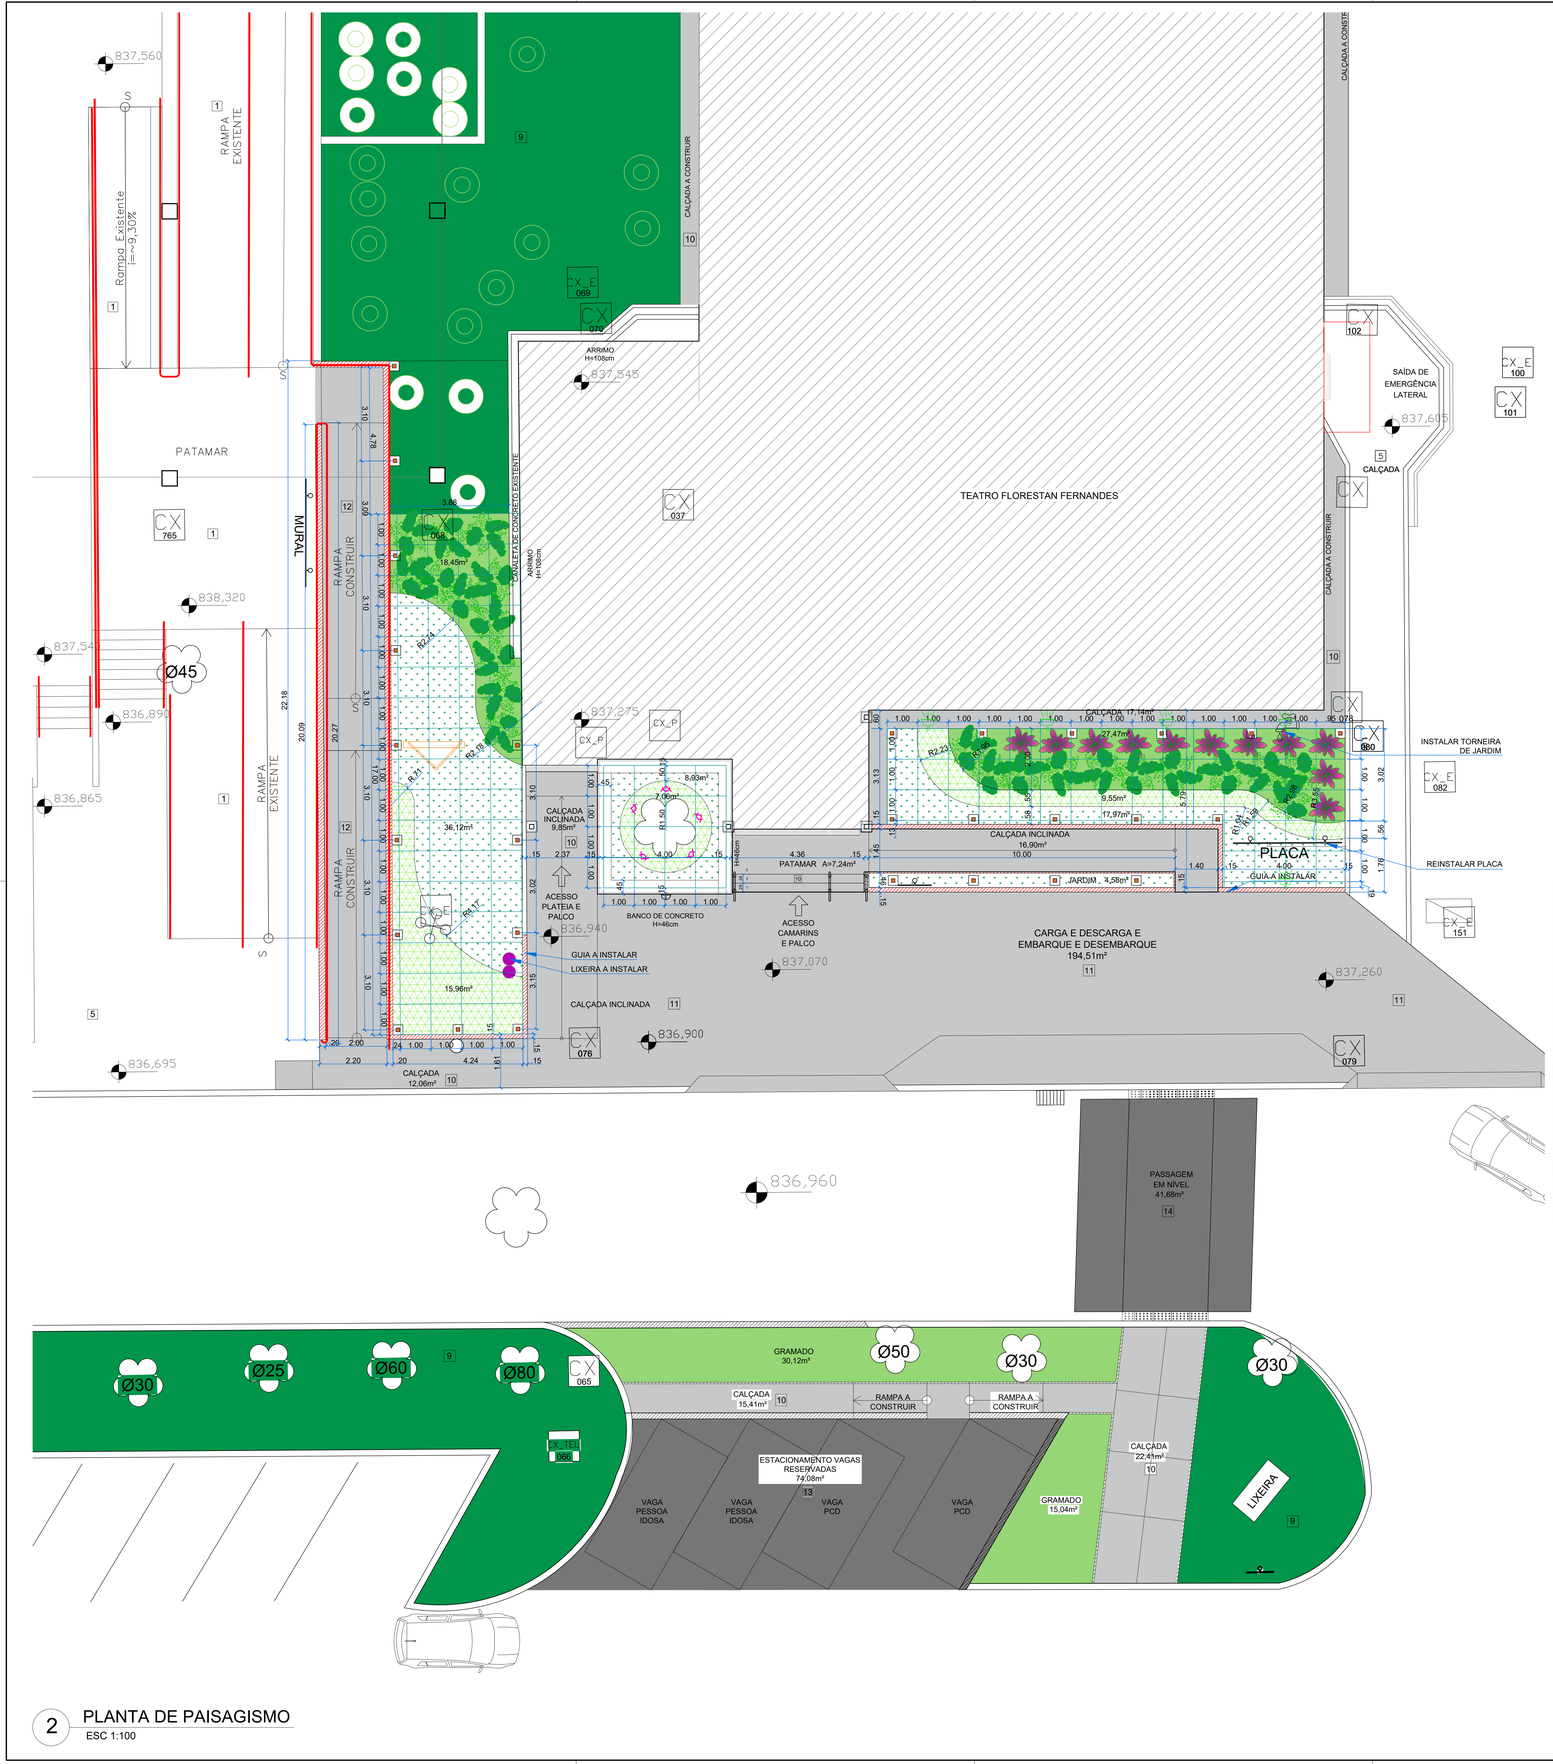

2 PLANTA DE PAISAGISMO
ESC 1:100

LEGENDA

REFORMA
- A CONSTRUIR
- A DEMOLIR

FECHAMENTOS
- ALVENARIA EM BLOCO DE CONCRETO PARA VEDAÇÃO 19X19X39
- ALVENARIA EM BLOCO DE CONCRETO ESTRUTURAL14X19X39
- ALVENARIA TIJOLO CERÂMICO MACIÇO ¦ VEZ (ÁREA DE CONVIVÊNCIA)
- DIVISÓRIA DE GRANITO CINZA ANDORINHA, ESP.3,0CM. ACABAMENTO POLIDO.

REVESTIMENTOS

PISO

1	PISO DE CONCRETO MOLDADO NO LOCAL (EXISTENTE-RAMPAS)
2	PISO CERÂMICO, ACABAMENTO ESMALTADO NA COR AZUL, DIM. 30x30cm. (EXISTENTE)
3	CARPETE EM PLACAS 50X50cm, REF. MARCA TARKETT, LINHA DESSO, COLEÇÃO ESSENCE PURE, CÓD. 712128020- 9044A (CINZA) /EQUIVALENTE TÉCNICO OU SUPERIOR. (NOVO)
4	PISO DE GRANITO POLIDO CINZA. (EXISTENTE)
5	PISO DE CONCRETO COM ACABAMENTO EM ARGAMASSA DESEMPENADA. (EXISTENTE)
6	PISO EMBORRACHADO ANTIDERRAPANTE EM PLACAS, TIPO MOEDA PASTILHADO, NA COR PRETA, MODELO G.15, DIM. 50cm x 50cm x 3,5 mm; RODAPÉ EMBORRACHADO PRETO, MODELO RCO.67, DIM. 67x25x2mm; TESTEIRA EMBORRACHADA PRETA PARA FIXAÇÃO COM ARGAMASSA EM ESCADAS E QUINAS, 63x33x7,0mm; FAIXA DE SINALIZADA FOSFORESCENTE PARA DEGRAUS, MODELO FA-100, DIM. 3,0m x 98mm x 7mm. REF. PLURIGOMA OU EQUIVALENTE TÉCNICO. (EXISTENTE A RECOMPOR)
7	PISO EM TÁBUAS DE MADEIRA. (EXISTENTE)
8	PISO PORCELANATO RETIFICADO, ACABAMENTO ESMALTADO ACETINADO NA COR CINZA . DIM. 84X84cm. REF: DELTA, MOD. MADRID PLATA. RODAPÉ DA MESMA LINHA. ALT. 10cm (EXCETO NOS SANITÁRIOS). REJUNTE ACRILICO PARA PORCELANATO NA COR CINZA CLARO. REF. QUARTZOLIT/ PORTOKOLL OU EQUIVALENTE. (SANITÁRIOS)
9	GRAMA EXISTENTE
10	PISO CONCRETO TRAÇO 1:3:6 (CIMENTO/AREIA/BRITA) COM ACABAMENTO EM ARGAMASSA DESEMPENADA TRAÇO 1:3 (CIMENTO/AREIA), JUNTAS PLÁSTICAS DE DILATAÇÃO A CADA 1,00m, h=40mm. (CALÇADA NOVA)
11	PISO EM CONCRETO COM PREPARO MECÂNICO, ESP. 7cm, COM ARMAÇÃO EM TELA SOLDADA. (PISO/CALÇADA PARA VEÍCULOS)
12	PISO EM CONCRETO ARMADO DESEMPENADO (RAMPAS NOVAS)
13	PAVIMENTO ASFÁLTICO (ESTACIONAMENTO NOVO)
14	PINTURA DE PISO. SINALIZAÇÃO HORIZONTAL COM TINTA REFLETIVA ESPECÍFICA PARA PINTURA VIÁRIA, CORES DE ACORDO COM RESOLUÇÃO CONTRAN.
	ÁREAS INTERNAS: PISO TÁTIL DE ALERTA DE PVC , COR VERMELHA, DE ACORDO COM NBR 9050/20. MEDIDAS: 25x25cm, REF. MOSAICOS AMAZONAS/ VIATACTIL ÁREAS EXTERNAS: PISO TÁTIL DE ALERTA DE CONCRETO, COR VERMELHA, DE ACORDO COM NBR 9050/20. MEDIDAS: 25X25cm, REF. MOSAICO AMAZONAS/ INCO.
	ÁREAS INTERNAS: PISO TÁTIL DIRECIONAL DE PVC, COR VERMELHA, DE ACORDO COM NBR 9050/20. MEDIDAS: 25x25cm, REF.MOSAICO AMAZONAS/ VIATACTIL ÁREAS EXTERNAS: PISO TÁTIL DIRECIONAL DE CONCRETO, COR VERMELHA, DE ACORDO COM NBR 9050/20 MEDIDAS: 25X25cm, REF.MOSAICO AMAZONAS/ INCO.

NOTA: *PARA TODAS AS MARCAS E ACABAMENTOS CITADOS, SERÃO ACEITOS MATERIAIS EQUIVALENTES TÉCNICOS COM AS DEVIDAS COMPROVAÇÕES.*

SIMBOLOGIA
- 0,00 — NÍVEL ACABADO EM PLANTA
- 0,00 — NÍVEL ACABADO EM CORTE

SOLEIRAS - CINZA ANDORINHA A INSTALAR
- SG - Soleira em granito cinza andorinha mesma largura da porta e da parede
- PAGINAÇÃO

COMPLEMENTARES

EQUIPAMENTOS URBANOS
- ÁRVORE EXISTENTE
- LIXEIRAS EM AÇO CARBONO CAPACIDADE 36 LITROS (1 LIXO ORGÂNICO E 1 LIXO RECICLÁVEL), REF. GOLONI MOBILIÁRIO URBANO LIXEIRA BOJO OU EQUIVALENTE TÉCNICO.
- BALIZADOR DE ILUMINAÇÃO EM AÇO E VIDRO, 8W BIVOLT, H=30cm, COR PRETA. REF. TASCHIBRA CÓD. 15100115 OU EQUIVALENTE TÉCNICO.
- ESPETO PARA JARDIM LED 10W BIVOLT, COR PRETA, REF. AVANT CÓD. 15903467 7 OU EQUIVALENTE TÉCNICO.
- LUMINÁRIA REFLETOR LED_100W/127V - PISO
- ARANDELA LED EXTERNA - BLINDADA - SOB O BANCO


PAISAGISMO

REPR. GRÁF.	NOME CIENTÍFICO	NOME POPULAR	ALTURA	QTDE	QTDE. TOTAL
	Cordyline terminalis	Dracena Vermelha	150 a 250 cm	11 mudas	11 mudas
	Philodendron martianum	Pacová	100 a 200cm	22 mudas	22 mudas
	Chlorophytum Comosum Vitatum'	Clorofito	10 a 60cm	20 mudas p/ m²	652 mudas (32,6m²)
	Zoysia japonica	Grama Esmeralda	---	Rolo	92m²
	Arachis Repens	Grama Amendoim	10 a 30cm	20 mudas p/ m²	1352 mudas (67,6m²)

NOTA: ENTRE OS CANTEIROS, INSTALAR LIMITADOR DE GRAMA COM BORDA FINA, H=12CM, REF. TRAMONTINA OU EQUIVALENTE TÉCNICO.

SIMBOLOGIA
- 0,00 — NÍVEL ACABADO EM PLANTA
- 0,00 — NÍVEL ACABADO EM CORTE
- BG — BANCADA EM GRANITO ARABESCO CINZA ANDORINHA
- SG — SOLEIRAS DE GRANITO CINZA ANDORINHA
- PNT — PERFIL NATURAL DO TERRENO

NOTAS E OBSERVAÇÕES
1-CONFERIR NÍVEIS E COTAS NO LOCAL.
2-COTAS INTERNAS REFERENTES A ALVENARIA ACABADA.
3- PROJETOS, MEMORIAL, ESPECIFICAÇÕES TÉCNICAS E PLANILHA ORÇAMENTÁRIA SÃO COMPLEMENTARES, SE HOUVER ALGUMA DIVERGÊNCIA A CONTRATANTE DEVERÁ SER CONSULTADA.
4- AS LIGAÇÕES DAS CALÇADAS COM OS EDIFÍCIOS DEVERÃO SER RAMPADAS QUANDO NECESSÁRIO DE FORMA A NÃO CONFIGURAR UM OBSTÁCULO DE ACESSIBILIDADE. OS PISOS DEVEM TER SUPERFÍCIE REGULAR, FIRME, ESTÁVEL E ANTIDERRAPANTE SOB QUALQUER CONDIÇÃO, QUE NÃO PROVOQUE TREPIDAÇÃO COM CADEIRA DE RODAS OU CARRINHOS DE BEBÊ, CONFORME NORMA NBR 9050.
5- AS INDICAÇÕES DOS NÍVEIS SÃO APROXIMADAS, OS AJUSTES DE CAIMENTOS E RAMPAS SERÃO DEFINIDOS APÓS A LOCAÇÃO DA OBRA.
6- TODAS AS COTAS E NÍVEIS DEVERÃO SER CONFIRMADOS NA LOCAÇÃO DEFINITIVA DA OBRA.

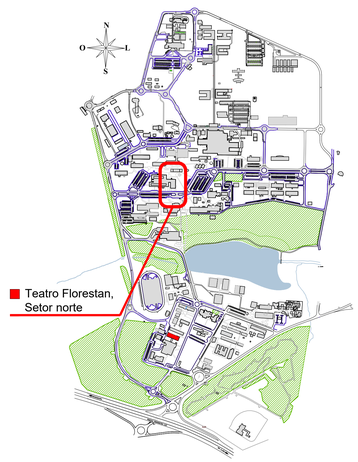

1 SITUAÇÃO
SEM ESCALA

QUADRO DE ÁREAS

ÁREA CONSTRUÍDA - FLORESTAN (EXISTENTE)	ÁREA (m²)
TÉRREO	786,09
MEZANINO E PASSARELA DE SERVIÇOS	355,21
ÁREA CONSTRUÍDA - AMPLIAÇÕES	ÁREA (m²)
SANITÁRIOS	19,90
ÁREA DE CONVIVÊNCIA E ACESSOS	100,33
ÁREA DE COBERTURA	ÁREA (m²)
FLORESTAN (EXISTENTE)	786,09
SANITÁRIOS	23,74
ÁREA DE CONVIVÊNCIA E ACESSOS	134,21
ÁREA TOTAL CONSTRUÍDA TOTAL	1261,33

REV.	DATA	NOME DO RESPONSÁVEL	DESCRIÇÃO
00	17/09/25	Raquel J. Cunha/Beatriz C. Fialho	PROJETO EXECUTIVO

UNIVERSIDADE FEDERAL DE SÃO CARLOS
rod. Washington Luís, km 235
Caixa Postal 676
Tel. (16) 3351-8163
CEP 13565-905 - São Carlos/ SP

PROJETO
REFORMA TEATRO FLORESTAN FERNANDES (SANITÁRIOS E ACESSIBILIDADE)
CAMPUS SÃO CARLOS

FASE
PROJETO EXECUTIVO

CONTEÚDO
SITUAÇÃO E PLANTA DE PAISAGISMO

EQUIPE TÉCNICA:
ARQ. PROF. DRa. LUCIANA MÁRCIA GONÇALVES
Secretário Geral SeGEF - CAU A 17151-4
ENG. MATHEUS MORAIS MINATEL
Coordenador Eng. Civil- CoECiv - CREA 5063738191
ENG. PEDRO MAURÍCIO ANGELOTTI
Coordenadoria de Fiscalização de Obras - CoFis-CREA 5060732475
ARQ. RAQUEL JANNUZZI CUNHA
Coordenadoria de Arquitetura e Urbanismo-CoAU- CAU 62882-4
ENG. ELETR. ROBERTO LUIZ FERRI
Coordenadoria de Engenharia Elétrica e Mecânica - CoEEM- CREA 0685024296

AUTOR DO PROJETO: ARQS. BEATRIZ FIALHO, PATRÍCIA GAION E RAQUEL CUNHA
DESENHO: EST. GABRIELA SILVA
ASSESSORIA TÉCNICA:

NOME DO ARQUIVO: SeGEF_FLORESTAN_PAI_EXE_PAISAGISMO_R00.dwg
APROVAÇÃO:

SECRETARIA GERAL DE GESTÃO DO ESPAÇO FÍSICO

ESCALA: VER DESENHO
DATA: SET 2025
FOLHA
ARQ 01 / 01