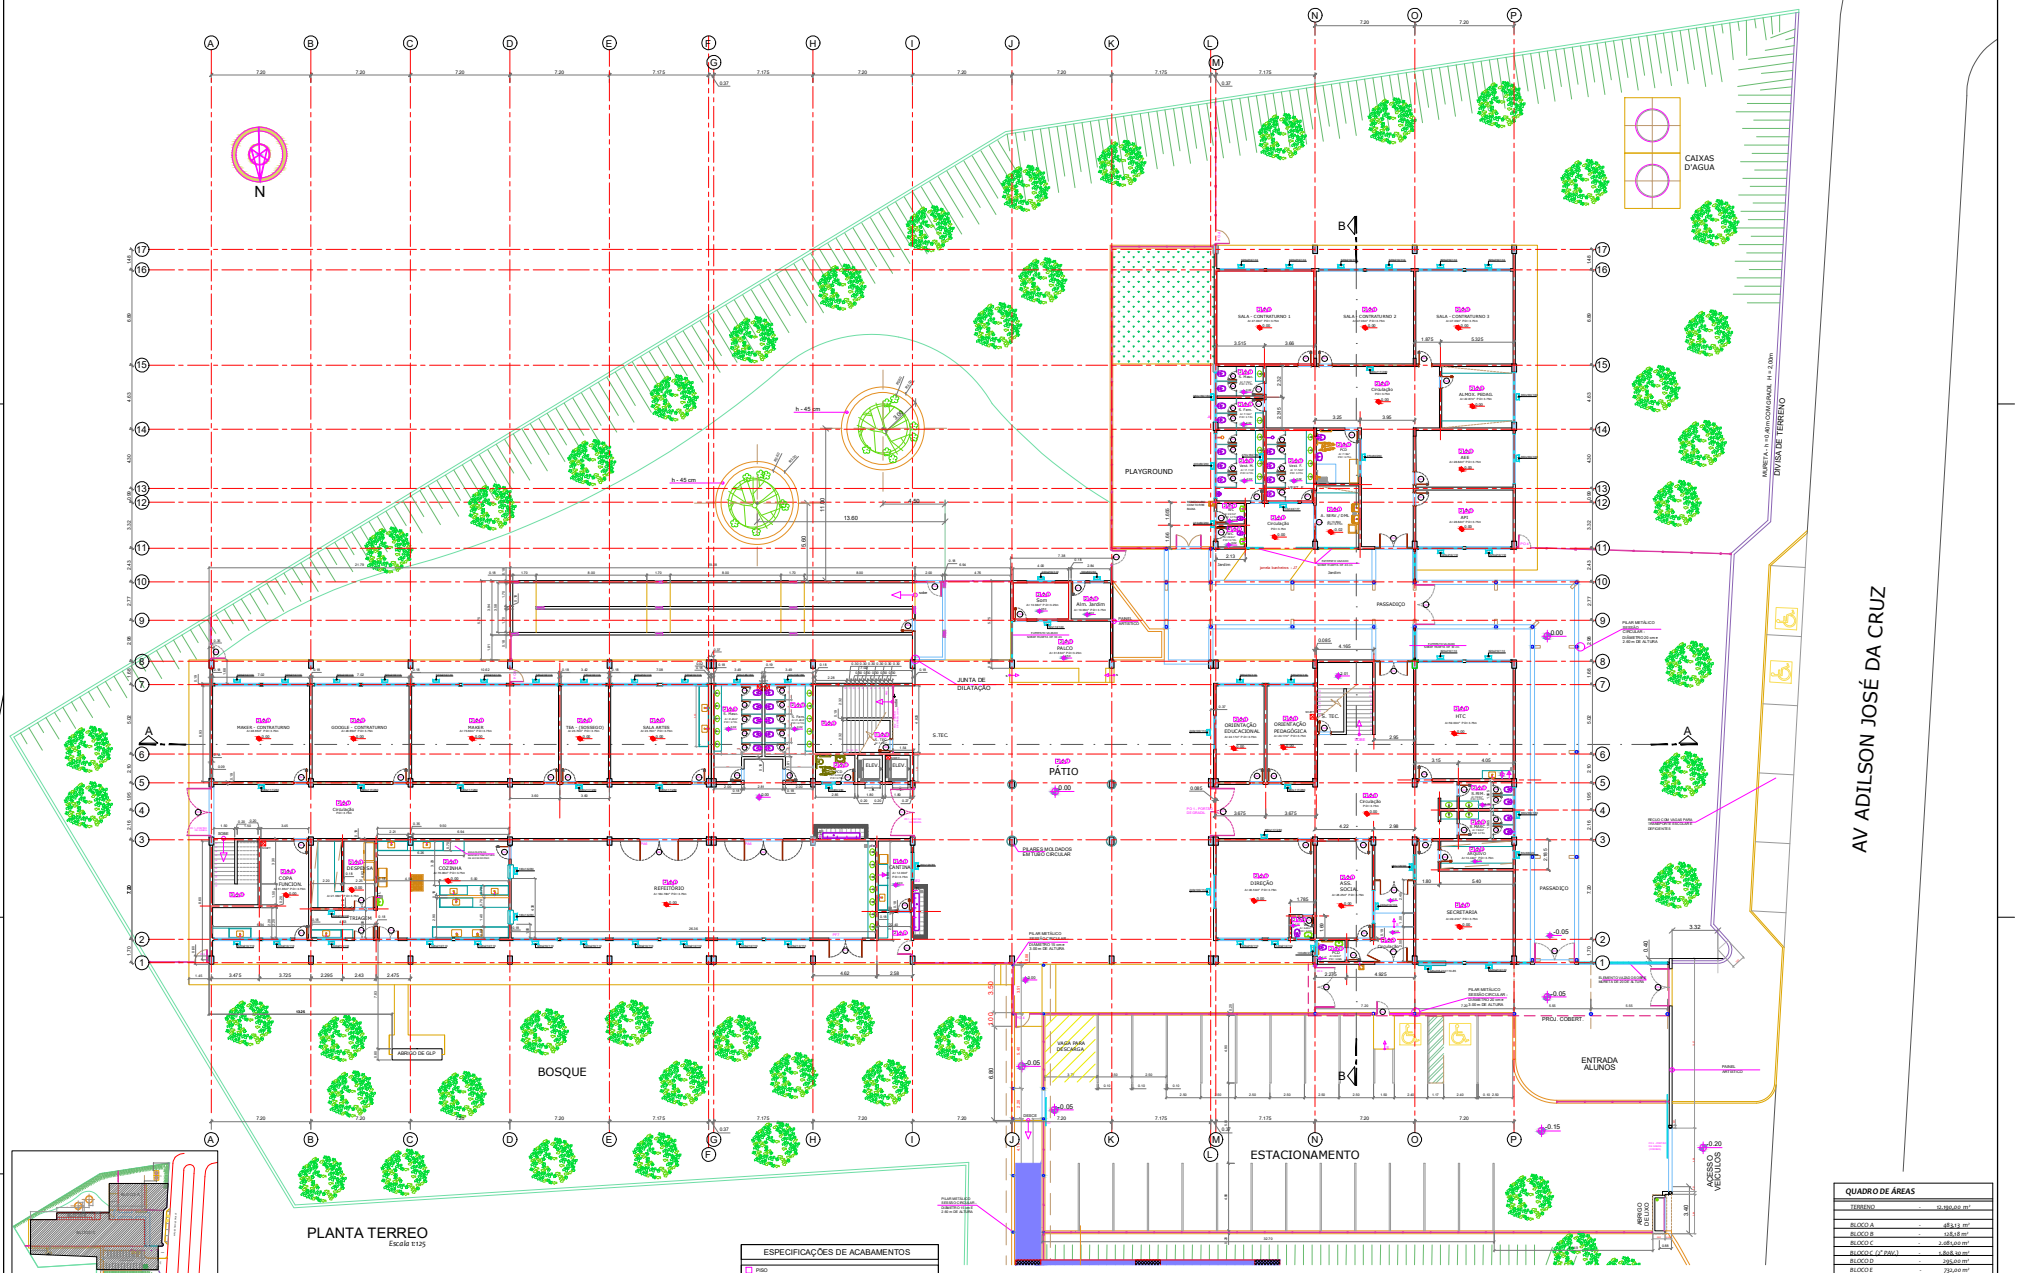

PLANTA TERREO
Escala 1:125

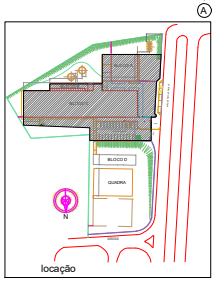

ESPECIFICAÇÕES DE ACABAMENTOS

PISO
1 - PORCELANATO LISO 60X60
2 - PORCELANATO ANTIDERRAPANTE 60X60
3 - LADRILHO HIDRÁULICO 30X30
4 - GRAMA
5 - PISO INTERTRAVADO
6 - EMBORRACHADO
7 - TINTA EPÓXI

PAREDE
1 - PINTURA LÁTEX
2 - BARRADO DE PASTILHA 10X10 h DE 1.20
3 - AZULEJO BRANCO ATÉ O TETO 2m30
4 - VIDRO

TETO
1 - LAJE REVESTIDO COM GESSO
2 - FORRO PLACA DE GESSO
3 - FORRO DE PVC

QUADRO DE ÁREAS

TERRENO	-	10.190,00 m²
BLOCO A	-	485,13 m²
BLOCO B	-	128,18 m²
BLOCO C	-	2.681,60 m²
BLOCO C (2° PAV.)	-	1.868,16 m²
BLOCO D	-	295,00 m²
BLOCO E	-	732,00 m²
PASSADIÇO	-	318,14 m²
ENTRADA DE ALUNOS	-	80,00 m²
TOTAL CONSTRUIDO	-	5.826,14 m²

Rev.	data	assunto	resp.

URBANIZADORA MUNICIPAL S/A - URBAM

TÍTULO: EFETI - PEDRO DE ALCÂNTARA
ASSUNTO: Planta Baixa Térreo
LOCAL: Avenida Adilso José da Cruz

DATA: 10/09/2020
ESCALA: 1:125
TIPO DE FOLHA: A1
FOLHA Nº: 01/03

RESPONSÁVEL TÉCNICO: Bárbara Arquitetura e Urbanismo