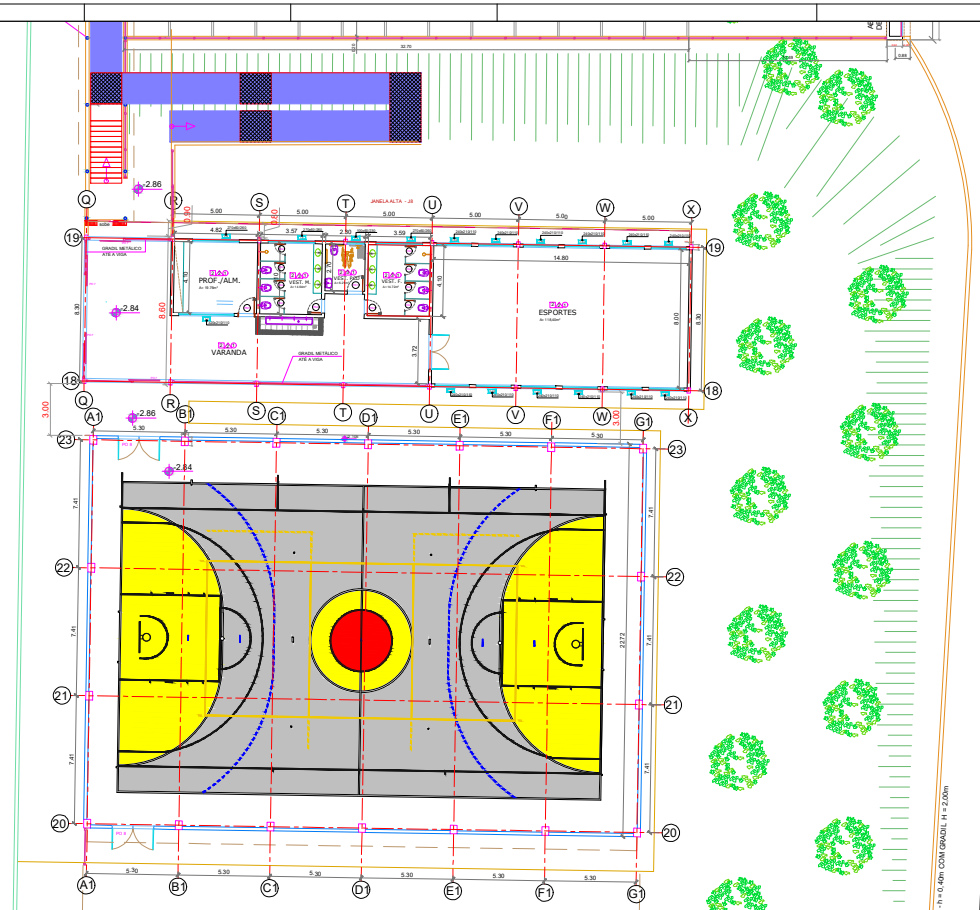

PLANTA TERREO
Escala 1:125

PLANTA TERREO
Escala 1:100

AV ADILSON JOSÉ DA CRUZ

RUA JOSÉ BENEDITO DA COSTA

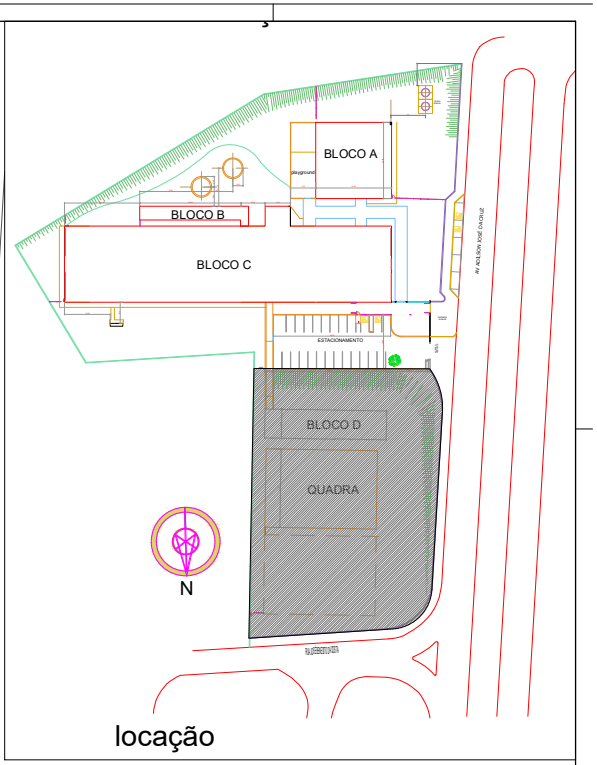

locação

ESPECIFICAÇÕES DE ACABAMENTOS

PISO
1 - PORCELANATO LISO 60X60
2 - PORCELANATO ANTIDERRAPANTE 60X60
3 - LADRILHO HIDRÁULICO 30X30
4 - GRAMA
5 - PISO CIMENTADO
6 - PISO CERÂMICO
7 - TINTA EPOXI

PAREDE
1 - PINTURA LATEX
2 - EMBOÇO DE PASTELHA 1(3:1)+ADE 1:20
3 - AZULEJO BRANCO ATÉ O TETO 20x20
4 - VIDRO

TETO
1 - LAJE REVESTIDO COM GESSO
2 - FORRO PLACA DE GESSO
3 - FORRO DE PVC

TABELA DE CORES

Elemento	Cor
Muro	Azul bilbroso; Ref.: Suvinil.
Mureta	Azul bilbroso; Ref.: Suvinil.
Gradil	Azul del rey; Ref.: Suvinil.
Corrimão	Azul del rey; Ref.: Suvinil.
Alambrado	Azul del rey; Ref.: Suvinil.
Caixa d'água	Azul bilbroso; Ref.: Suvinil.
Calhas	Azul del rey; Ref.: Suvinil.
Estrutura metálica	Branco; Ref.: Suvinil.
Elemento vazado	Azul bilbroso; Ref.: Suvinil.
Piso de quadra	Epóxi; Ref.: Suvinil.

QUADRO DE ÁREAS

TERRENO	-	12.190,00 m²
BLOCO A	-	481,41 m²
BLOCO B	-	103,18 m²
BLOCO C	-	1.081,00 m²
BLOCO C (2º PAV.)	-	1.808,30 m²
BLOCO D	-	295,00 m²
BLOCO E	-	252,00 m²
PASSADIÇO	-	218,53 m²
ENTRADA DE ALUNOS	-	84,00 m²
TOTAL CONSTRUIDO	-	5.826,14 m²

Rev.	data	assunto	resp.

URBANIZADORA MUNICIPAL S/A - URBAM

TÍTULO: EFETI - PEDRO DE ALCÂNTARA
ASSUNTO: Planta Baixa Terreo
LOCAL: Avenida Adilso José da Cruz

RESPONSÁVEL TÉCNICO: Bárbara Arquitetura e Urbanismo
DATA: 10/09/2020
ESCALA: 1:100
FOLHA: 03/03