




CORTE B
ESCALA 1:100

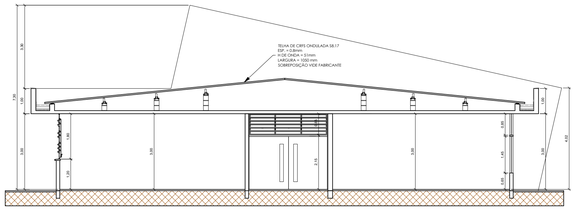

CORTE A
ESCALA 1:100

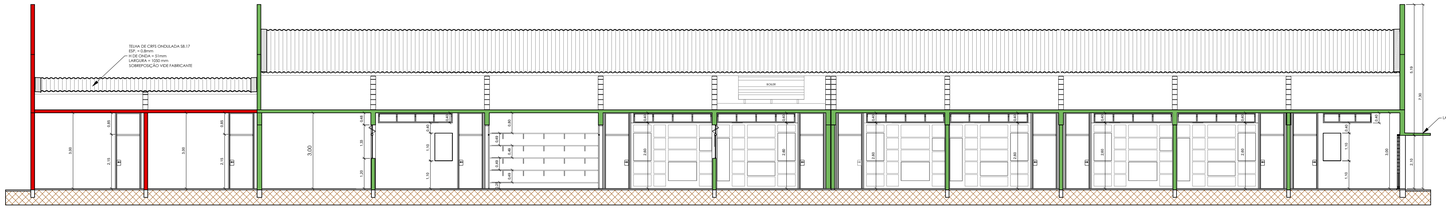

CORTE C
ESCALA 1:100

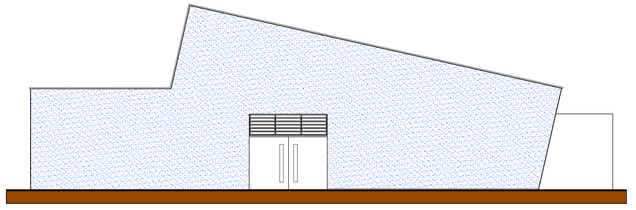

ELEVAÇÃO FRONTAL
ESCALA 1:100



PLANTA BAIXA
ESCALA 1:100

N

EXISTENTE - A REGULARIZAR

A DEMOLIR

A CONSTRUIR

TABELA DE ESQUADRIAS

PORTAS

NOME	TIPO	MATERIAL	DIMENSÕES (m)	QUANTIDADE
PM-04	ABRIR	MADEIRA	0,80 x 2,10	1
PM-24	ABRIR	MADEIRA	0,70 x 2,10	3
PM-74	ABRIR	MADEIRA	0,60 x 1,50	4
PM-83	CORRER-ACES.	MADEIRA	1,10 x 2,10	3
PM-63	ABRIR C/ BAND.	MADEIRA	0,80 x 2,10	1
PM-64	ABRIR C/ BAND.	MADEIRA	0,90 x 2,10	22
PF-27	ABRIR C/ VIDRO	FERRO	0,90 x 2,10	7
PF-A	ABRIR C/ BAND.	FERRO	2,00 x 2,10	4
PF-30	ABRIR C/ VENT.	FERRO	1,40 x 2,10	1
PF-31	ABRIR C/ VENT.	FERRO	0,80 x 2,10	2
PF-32	ABRIR C/ VENT.	FERRO	0,80 x 2,10	1
PF-33	ABRIR C/ VENT.	FERRO	1,80 x 2,10	1
PF-D	CORRER - 4 FOLHAS	FERRO	3,40 x 2,10	1
PF-B	ABRIR - 2 FOLHAS	FERRO	3,40 x 2,10	2
PF-C	ABRIR	FERRO	0,95 x 2,15	2

TABELA DE ESQUADRIAS

JANELAS

NOME	TIPO	MEDIDAS (m)	PEITORIL (m)	QUANTIDADE
J-01	-	3,00 x 0,85	2,15	2
J-02	-	2,00 x 0,85	2,15	4
J-03	-	2,70 x 1,75	1,25	3
J-04	-	1,88 x 0,85	2,15	1
J-05	-	1,65 x 1,75	1,25	9
J-06	-	2,40 x 0,85	2,15	9
J-07	-	2,40 x 1,45	0,65	9
J-08	-	0,95 x 0,85	2,15	9
J-09	-	0,85 x 1,75	1,25	4
J-10	-	4,00 x 0,35	2,15	1
J-11	-	3,10 x 0,90	2,15	1
J-12	-	2,05 x 0,90	2,10	2
J-13	-	1,00 x 0,95	1,55	2
J-14	-	3,10 x 0,40	2,60	6
J-15	-	3,40 x 1,75	1,25	1
J-16	-	1,85 x 0,40	2,60	2
J-17	-	1,45 x 0,40	2,60	2
J-18	-	1,25 x 0,40	2,60	1
J-19	-	1,90 x 0,40	2,60	1
J-20	-	1,00 x 0,90	2,10	1
J-21	-	1,80 x 0,90	2,10	1
J-22	-	1,60 x 1,75	1,25	1
J-23	-	2,95 x 0,40	2,60	1
VF-01	-	0,70 x 1,10	1,10	8
VF-02	-	1,10 x 0,55	0,50	3
VF-03	-	0,50 x 1,70	0,30	3
VF-04	-	0,50 x 0,50	1,50	3
VF-05	-	1,15 x 0,75	0,30	3
VF-06	-	3,10 x 0,90	1,20	1
VF-07	-	4,00 x 0,90	1,20	1
VF-08	-	1,85 x 1,35	1,20	1
VF-09	-	0,70 x 1,50	0,85	2
VF-10	-	1,30 x 1,30	0,90	1

PROJETO ARQUITETÔNICO
PLANTA - CORTES - ELEVAÇÃO

01 /02

REGULARIZAÇÃO E AMPLIAÇÃO
CEMEI "Profª Sueli Ap. Carmona Caetano"
OBRA


RUA ANTONIO CYRILO ROCHA, 55
ÁREA INSTITUCIONAL II - QUADRA 17 - PARQUE DAS FLORES
LOCAL

ARTUR NOGUEIRA - SP
CIDADE

PREFEITURA MUNICIPAL DE ARTUR NOGUEIRA
ADMINISTRAÇÃO 2025 - 2028
PROPRIETÁRIO

ESCALAS INDICADAS — MAR. 2026

SITUAÇÃO S/ ESCALA

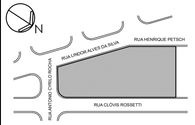

QUADRO DE ÁREAS (m²)

TERRENO	3.389,27
EXISTENTE - A REGULARIZAR	822,38
A CONSTRUIR	163,24
TOTAL DA CONSTRUÇÃO	985,62
LIVRE	2.403,65

A APROVAÇÃO DESTE PROJETO NÃO IMPLICA NO RECONHECIMENTO POR PARTE DA PREFEITURA DO DIREITO DE PROPRIEDADE DO TERRENO, NEM EXIME O PROJETISTA DE SUA RESPONSABILIDADE SOBRE O MESMO.

LUCAS SIA RISSATO
PREFEITO MUNICIPAL DE ARTUR NOGUEIRA

JULIANA DANIELA DE OLIVEIRA
AUTORA DO PROJETO
ARQUITETA E URBANISTA - CAU A28491-2

FERNANDO ARRIVABENE
SECRETÁRIO DE PLANEJAMENTO E HABITAÇÃO
ARQUITETO E URBANISTA - CAU A47280-8

ART: 16701238

Assinado digitalmente por JULIANA DANIELA DE OLIVEIRA, Data: 24/07/2026 11:03
Código: b4470f27-3755-4f6d-8039-ba6b04f3b01b