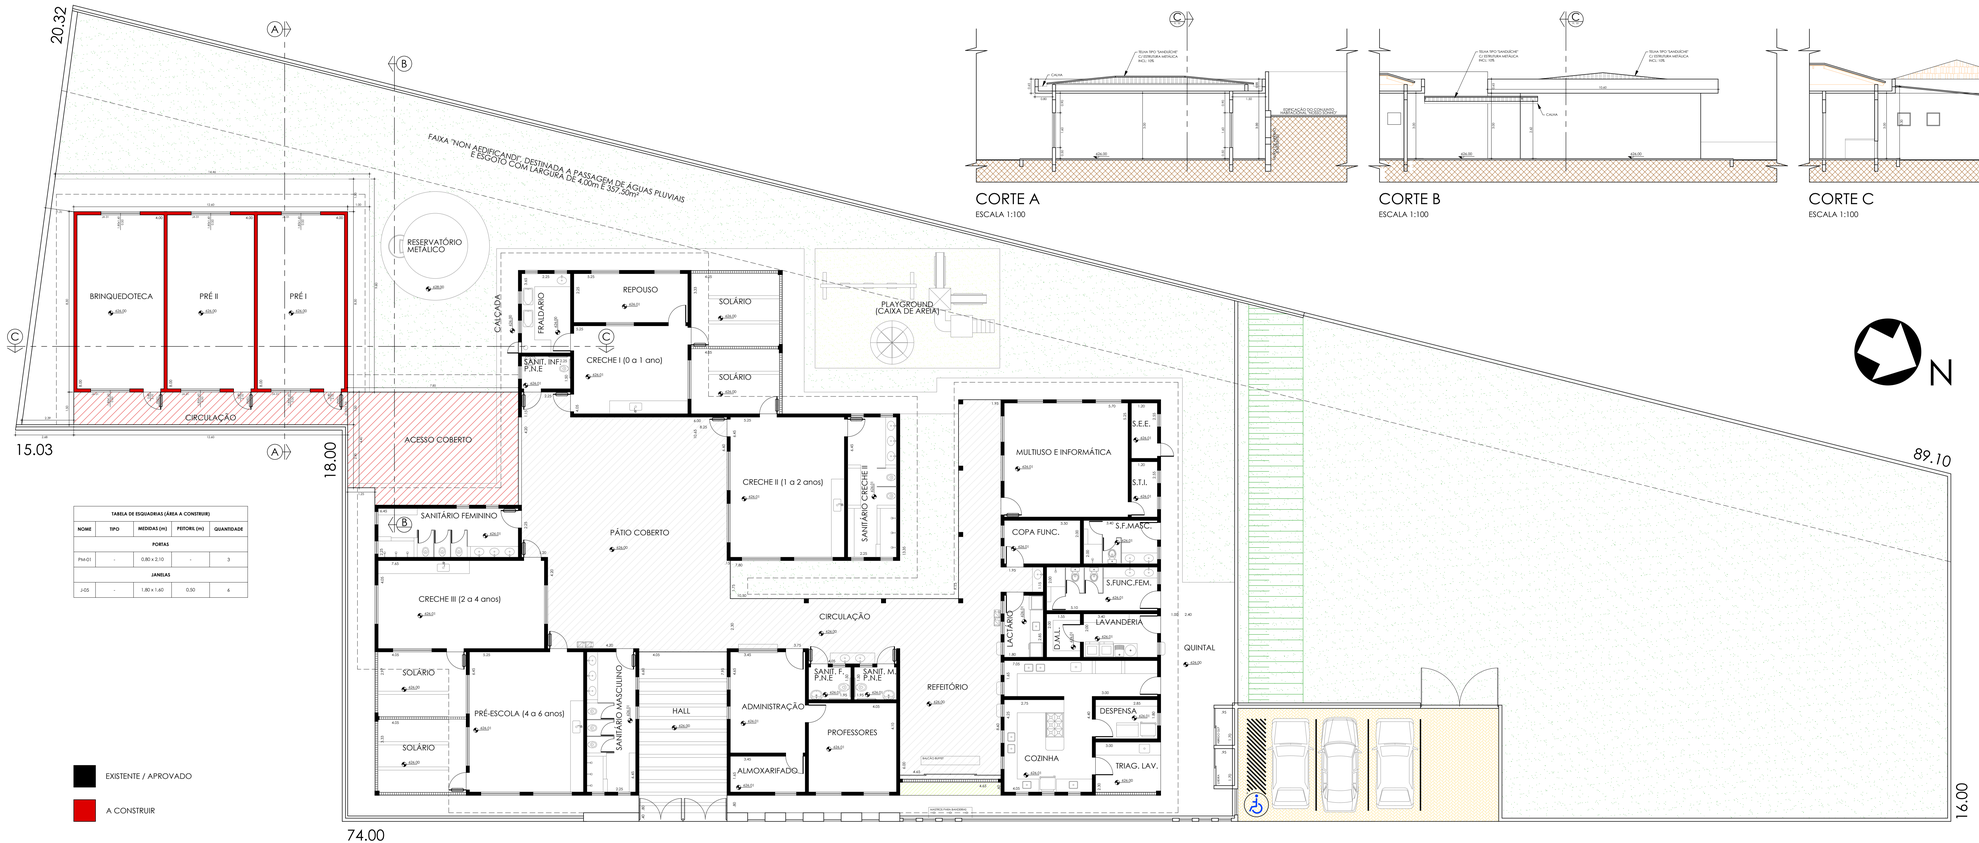


TABELA DE ESQUADRIAS (ÁREA A CONSTRUIR)				
NOME	TIPO	MEDIDAS (m)	PEITORIL (m)	QUANTIDADE
PORTAS				
P.M-01	-	0,80 x 2,10	-	3
JANELAS				
J-05	-	1,80 x 1,40	0,50	6


EXISTENTE / APROVADO

A CONSTRUIR

PLANTA BAIXA
ESCALA 1:100

CORTE A
ESCALA 1:100

CORTE B
ESCALA 1:100

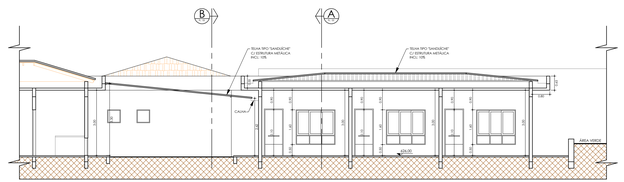

CORTE C
ESCALA 1:100

PROJETO ARQUITETÔNICO 01/02
PLANTA BAIXA - CORTES

AMPLIAÇÃO
OBRA: Creche "Yvonne de Barros da Rosa"

LOCAL: RUA ADHEMAR CLOVIS FONSECA, 90
ÁREA INSTITUCIONAL A2 - NOSSO SONHO

CIDADE: ARTUR NOGUEIRA - SP

PROPRIETÁRIO: PREFEITURA MUNICIPAL DE ARTUR NOGUEIRA
ADMINISTRAÇÃO 2025 - 2028

ESCALAS INDICADAS — MAR. 2026

SITUAÇÃO S/ ESCALA



QUADRO DE ÁREAS (m²)

TERRENO	2.141,54
EXISTENTE - APROVADO - CONCLUSÃO DE OBRAS nº 300/2015 - HABITE-SE nº 212/2015	668,30
A CONSTRUIR	163,30
TOTAL DA CONSTRUÇÃO	831,60
LIVRE	1.309,94

A APROVAÇÃO DESTE PROJETO NÃO IMPLICA NO RECONHECIMENTO POR PARTE DA PREFEITURA DO DIREITO DE PROPRIEDADE DO TERRENO, NEM EXIME O PROJETISTA DE SUA RESPONSABILIDADE SOBRE O MESMO.

LUCAS SIA RISSATO
PREFEITO MUNICIPAL DE ARTUR NOGUEIRA

JULIANA DANIELA DE OLIVEIRA
AUTORA DO PROJETO
ARQUITETA E URBANISTA - CAU A28491-2

FERNANDO ARRIVABENE
SECRETÁRIO DE PLANEJAMENTO E HABITAÇÃO
ARQUITETO E URBANISTA - CAU A47280-8

ART: 16701310

Assinado digitalmente por JULIANA DANIELA DE OLIVEIRA, Data: 24/07/2026 11:03
Código: 3ebdc5cb-a787-4815-bccb-2676cd6644dd