

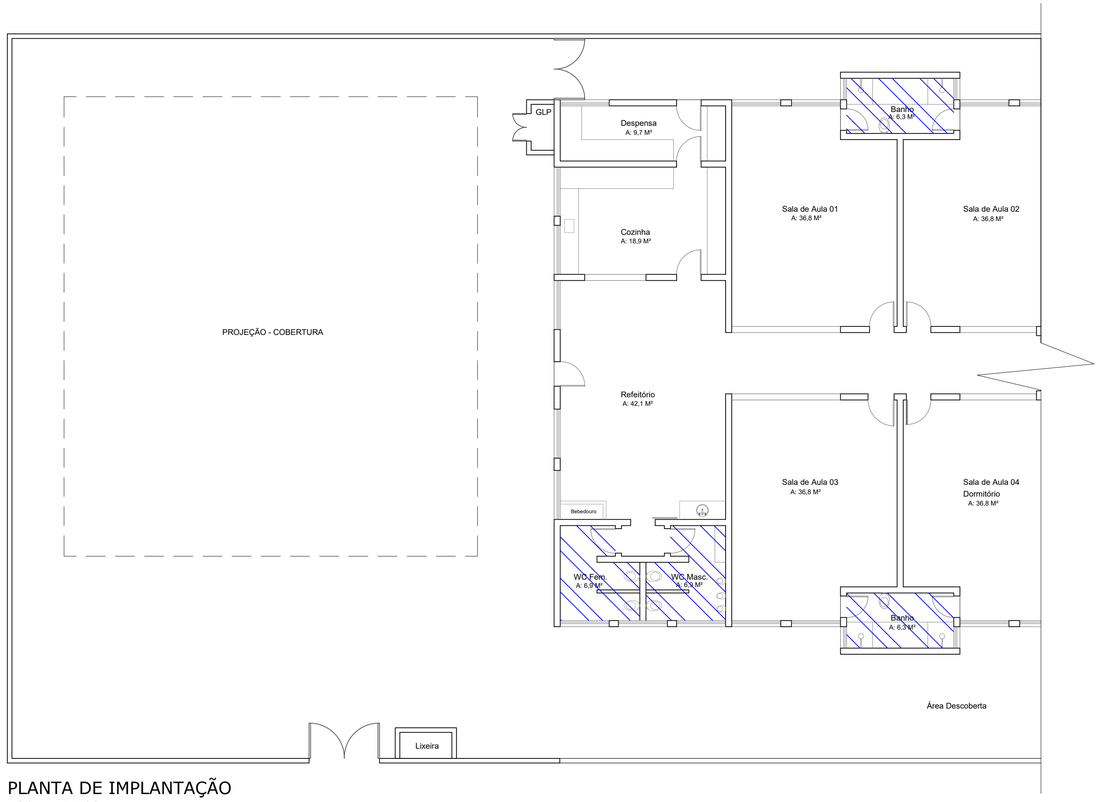



PLANTA DE IMPLANTAÇÃO
ESCALA 1:100

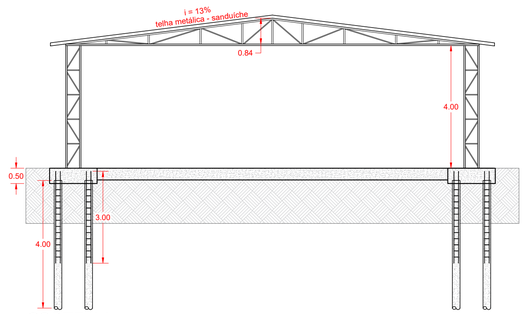


CORTE AA
ESCALA 1:100

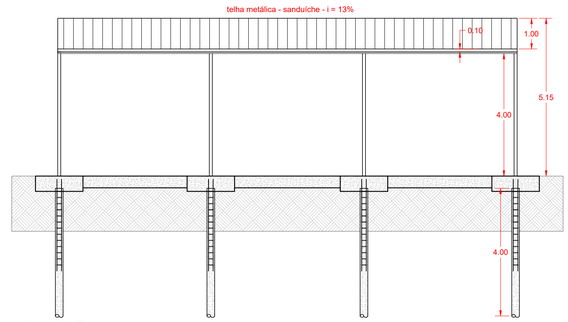

CORTE BB
ESCALA 1:100

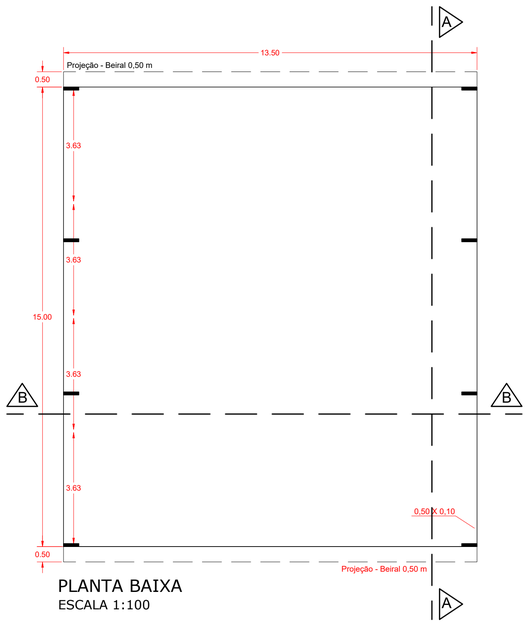

PLANTA BAIXA
ESCALA 1:100

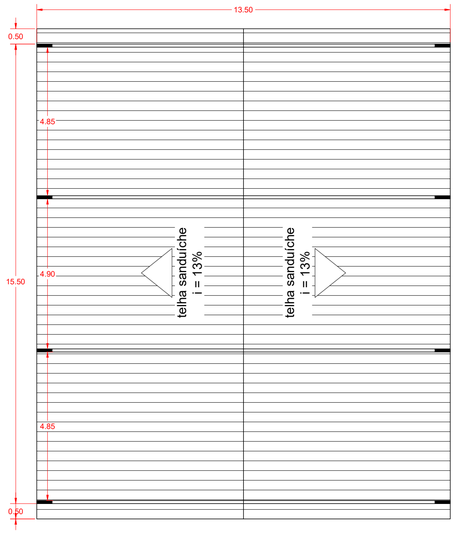

PLANTA BAIXA
ESCALA 1:100

Município de Espírito Santo do Pinhal - SP

Folha 1/1

Objeto:

Construção de cobertura metálica em escola municipal de ensino básico

Local: EMEB Ilda Porreca
Espirito Santo do Pinhal - SP.

Eng. Responsável: Elias Mauch Ferreira
CREA 5070383571

Prefeito Municipal: Sergio Del Bianchi Junior
Responsável Legal

Data: Agosto/2026

ART n°:----------