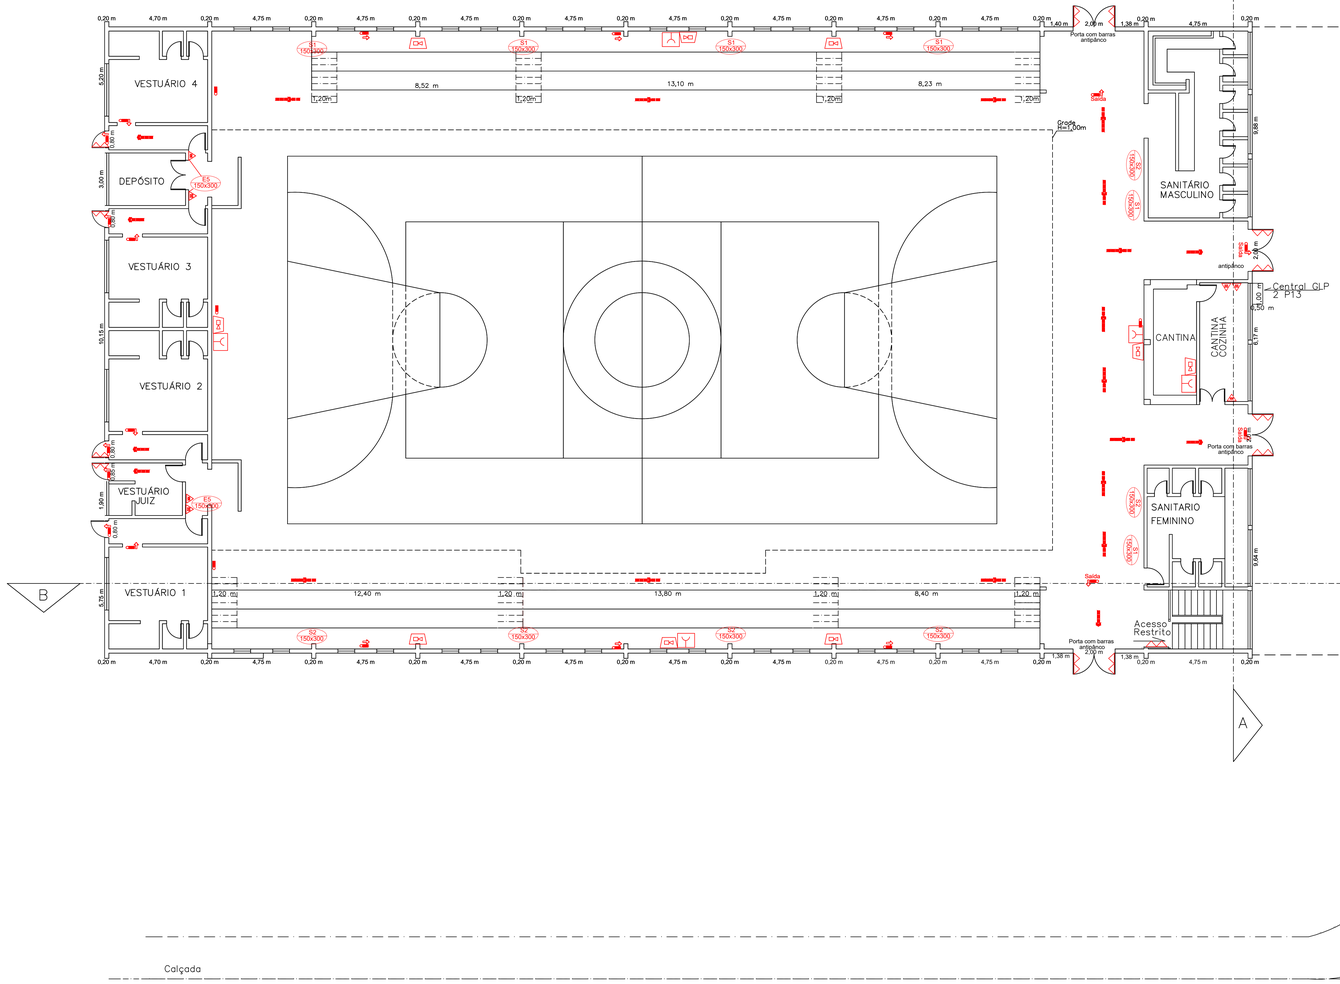

PLANTA BAIXA
ESCALA 1:100

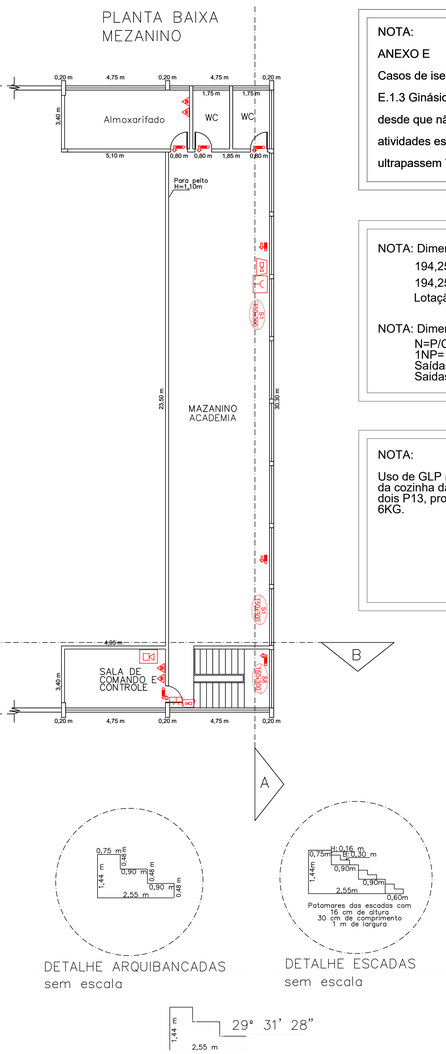

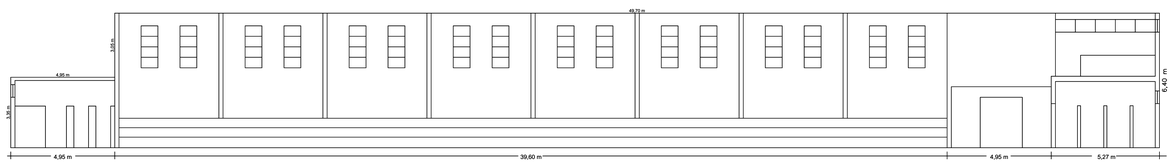

CORTE BB
ESCALA 1:100

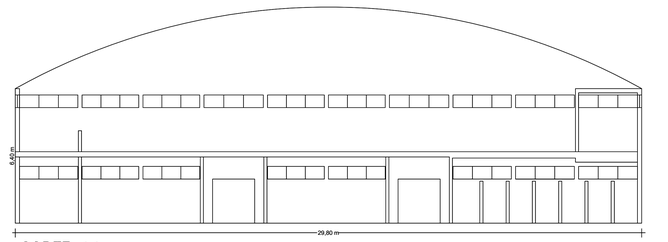

CORTE AA
ESCALA 1:100

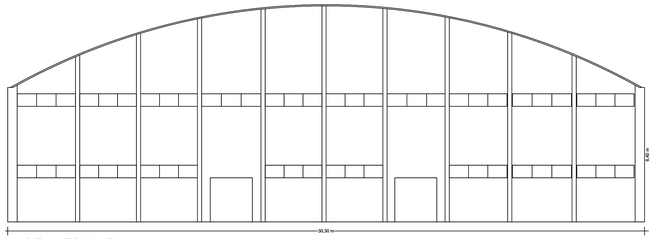

VISTA FRONTAL
ESCALA 1:100

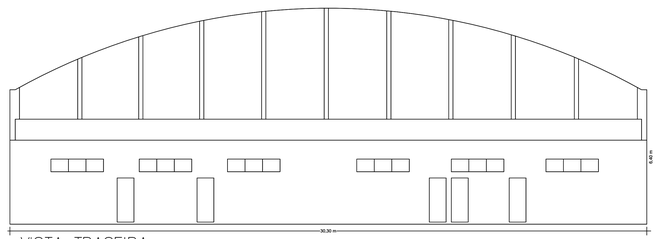

VISTA TRASEIRA
ESCALA 1:100

DETALHE ARQUIBANCADAS
sem escala

DETALHE ESCADAS
sem escala

DETALHE ÂNGULO JÁ EXISTENTE DAS ARQUIBANCADAS
sem escala

NOTA:

ANEXO E

Casos de isenção de sistema fixo de hidrantes e mangotinhos.

E.1.3 Ginásios poliesportivos e piscinas cobertas (divisão F-3), desde que não utilizados para outros eventos que não sejam atividades esportivas e desde que as áreas de apoio não ultrapassem 750 m²;

NOTA: Dimensionamento de Lotação

194,25 metros lineares de arquibancadas,

194,25 x 2 pessas por metro linear = 389 pessoas

Lotação:

Público sentado: 389 pessoas

NOTA: Dimensionamento saídas de emergências

N=P/C = 389/100 =3,89 = 4

1NP= 0,55 x 4 = 2,20m

Saídas exigidas = 2,20 m

Saídas existentes = 8,00 m

NOTA:

Uso de GLP na edificação é especifico para o funcionamento da cozinha da cantina, com central de GLP para no maximo dois P13, protegido por dois extintores de classe 20-B:C de 6KG.

LEGENDAS

Placas indicativas	150x300	Indicação de extintor
	S1 150x300	Indicação de saída
	D1 150x300	Indicação de saída
	D2 150x300	Indicação de saída Escada de emergência
Rotas de fuga		Direção Rota de Fuga
		Direção Rota de Fuga Final
Extintores	PQS 4kg	Extintor Pó especial BC
		Extintor Água Pressurizada
Iluminação de Emergência		Iluminação de Emergência De Balizamento
		Iluminação de Emergência de Aclaramento
Sistema de Alarme		Alarme Sonoro
		Botoeira Acionador de alarme
		Central de alarme
		Barra Anti-Pânico

Escala Gráfica:

0 1 2 3 4 5 10

DETALHE 01 - ILUMINAÇÃO DE EMERGÊNCIA DE ACLARAMENTO

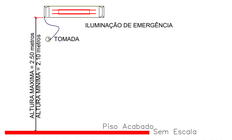

1- POTÊNCIA MINIMA 16 w COM RECARGA AUTOMÁTICA NA FONTE DE ENERGIA
2- AUTONOMIA 2:00 hs
3- LOCALIZAÇÃO: NAS ROTAS DE FUGA
4- AS LUMINÁRIAS DEVEM SER CONSTITUÍDAS DE MATERIAIS QUE RESISTEM A 70° C POR PELO MENOS 1:00 h SEGUIDA
5- NÃO UTILIZAR OS ELETRODUTOS DOS CONDUTORES DA ILUMINAÇÃO DE EMERGÊNCIA PARA OUTROS FINS.

Detalhe 04

Detalhe da altura da sinalização Alerta, orientação e proibição
Sem Escala

Detalhe 02
Sinalização de Extintores

Vista Lateral
Sem Escala

Vista Frontal
Sem Escala

Título:
PROJETO DE PREVENÇÃO E COMBATE AO INCÊNDIO

Folha:
01

Local:
Rua Fortunato Stela, 29 ,centro, Morungaba - SP

Ocupação:
Ginásio Municipal de Esportes Luiz Seraphin

Proprietário:
Prefeitura Municipal da Estância Climática de Morungaba

Escala:
como indicado

Quadro de Áreas:

Área Construída: 1.628,28 m²

Proprietário:

Prefeitura Municipal da Estância Climática de Morungaba
CNPJ: 47.755.238/0001-65

Resp. Técnico:

ALESSANDRO ROBERTO DE CAMARGO MORAES
CREA: 5070094780-SP
ART: 28027230230710975

Este projeto foi elaborado utilizando-se apenas papel de parceiro uniformes para efeitos, impressos e cópias xerográficas e ADP.

A2 = (1189 X 841)