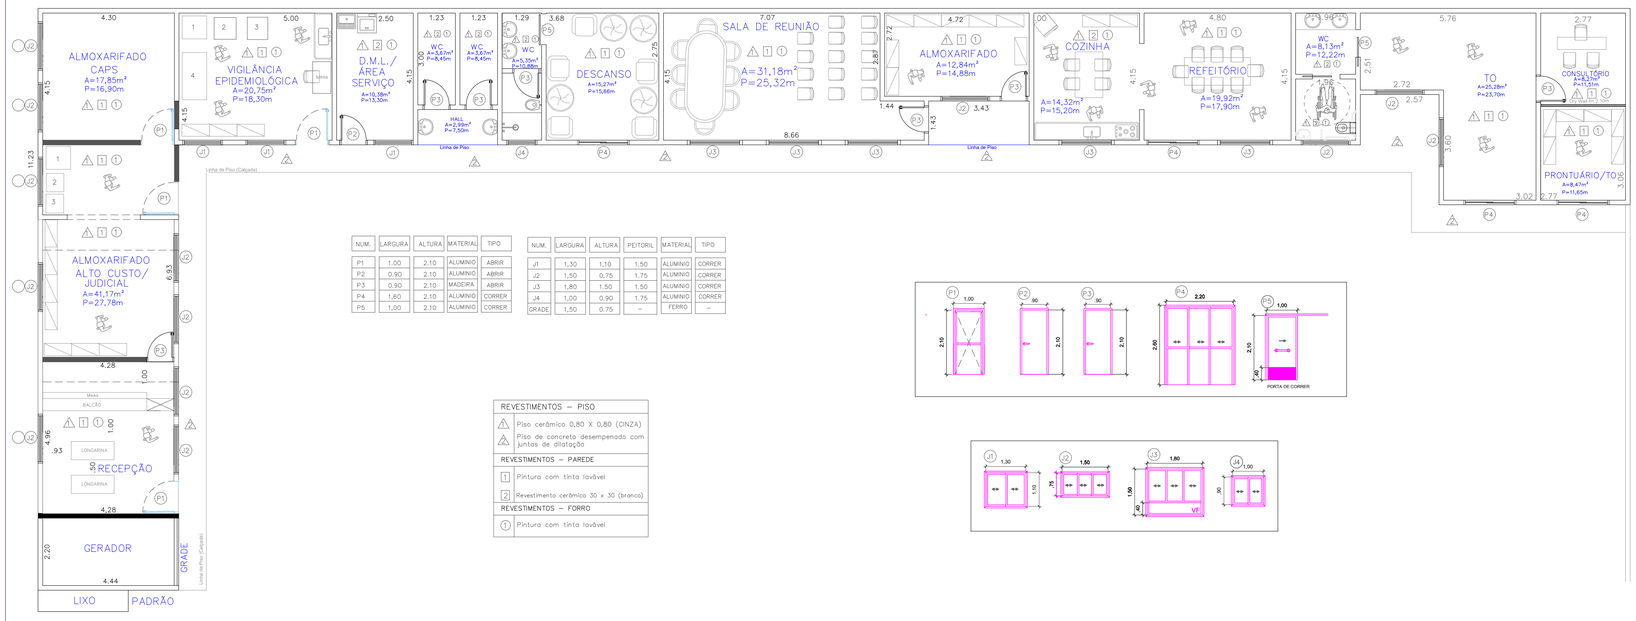


NUM.	LARGURA	ALTURA	MATERIAL	TIPO
P1	1,00	2,10	ALUMINIO	ABRIR
P2	0,90	2,10	ALUMINIO	ABRIR
P3	0,90	2,10	MADEIRA	ABRIR
P4	1,60	2,10	ALUMINIO	CORRER
P5	1,00	2,10	ALUMINIO	CORRER

NUM.	LARGURA	ALTURA	PEITORIL	MATERIAL	TIPO
J1	1,30	1,10	1,50	ALUMINIO	CORRER
J2	1,50	0,75	1,75	ALUMINIO	CORRER
J3	1,80	1,50	1,50	ALUMINIO	CORRER
J4	1,00	0,90	1,75	ALUMINIO	CORRER
GRADE	1,50	0,75	–	FERRO	–

REVESTIMENTOS – PISO
Piso cerâmico 0,80 X 0,80 (CINZA)
Piso de concreto desempenado com juntas de dilatação
REVESTIMENTOS – PAREDE
1 Pintura com tinta lavável
2 Revestimento cerâmico 30 x 30 (branco)
REVESTIMENTOS – FORRO
1 Pintura com tinta lavável

PLANTA BAIXA ARQUITETÔNICO
ESCALA 1:100

QUADRO DE QUANTITATIVOS -

ÁREA REFORMA	m²	368,12	
ÁREA REFORMA SEM O TELHADO	m²	295,51	

REV.	DESCRIÇÃO	DATA	POR	APROV.
R0	Projeto de Reforma da Área de Apoio (Fundos) do Complexo de Saúde	07/07/2026	por	Idivaldo

NOTA

ESTE DOCUMENTO É DE PROPRIEDADE DA PREFEITURA MUNICIPAL E NÃO PODE SER REPRODUZIDO OU USADO PARA QUALQUER FINALIDADE DIFERENTE DAQUELA PARA A QUAL ESTÁ SENDO FORNECIDO.

gov.br Documento assinado digitalmente
MIRAILTON MOREIRA GOMES
Data: 04/09/2026 15:37:28-0300
Verifique em https://validar.iti.gov.br

MIRAILTON MOREIRA GOMES
Secretário Municipal da Saúde

gov.br Documento assinado digitalmente
IDIVALDO CIRINO FRANCO
Data: 02/09/2026 20:14:12-0300
Verifique em https://validar.iti.gov.br

IDIVALDO CIRINO FRANCO
CREA Nº 5060435551
Responsável Técnico

PREFEITURA MUNICIPAL DE JARINU-SP

LOCAL: Rua João Pesoa, 590 - Vila Rica

BAIRRO: Jardim da Saúde CIDADE: Jarinu

INTERVENÇÃO
Projeto de Reforma da Área de Apoio (Fundos) do Complexo de Saúde

ETAPA
Planta Baixa - Executivo - Arquitetônico ESC.: 1/100

CONTEÚDO

RESPONSÁVEL TÉCNICO:	CREA:			
Idivaldo Cirino Franco	5060435551			
DESENHO	ESCALA	DATA	ART RESPONSÁVEL TÉCNICO:	02/05
Idivaldo Cirino Franco	1/100	07/07/2026	28202626691449	Revisão 00