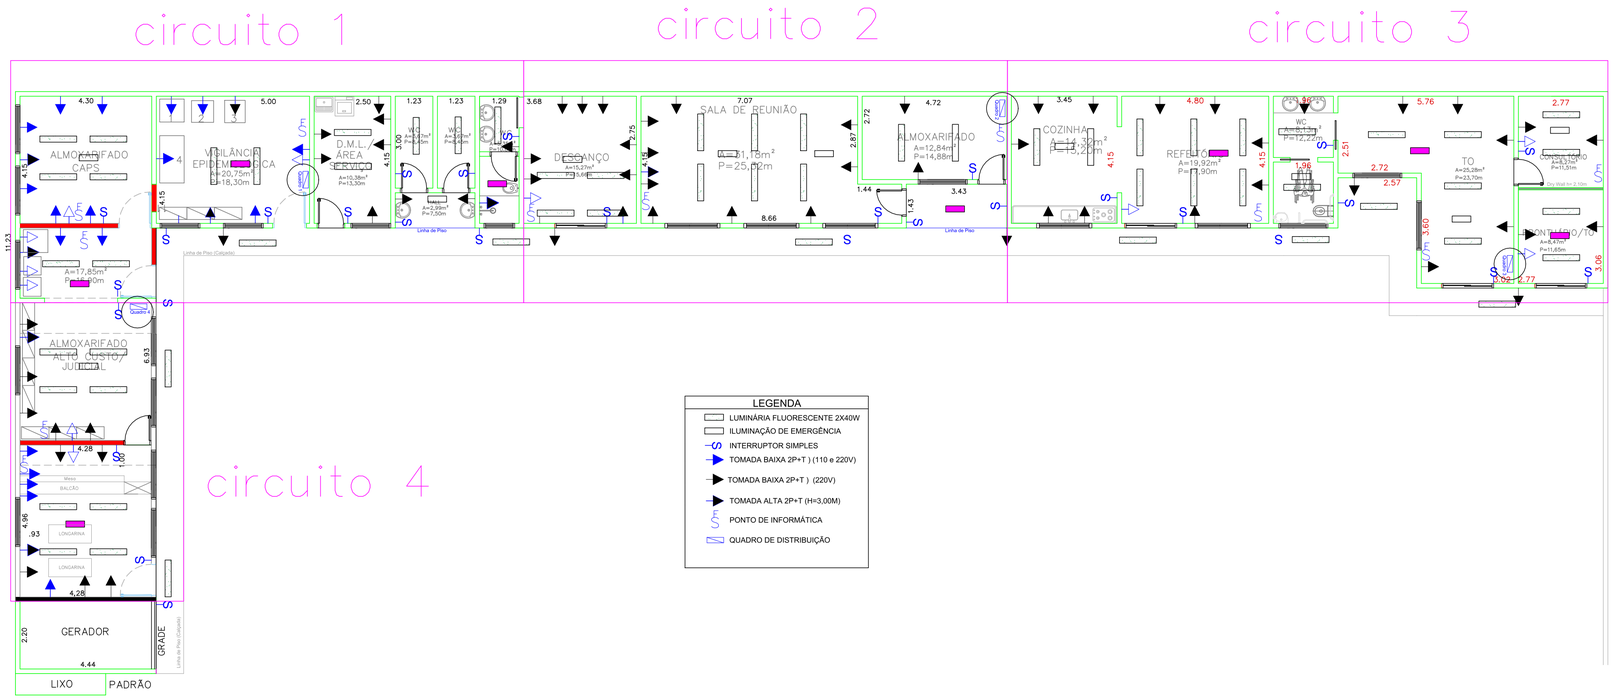



LEGENDA

- LUMINÁRIA FLUORESCENTE 2X40W
- ILUMINAÇÃO DE EMERGÊNCIA
- INTERRUPTOR SIMPLES
- TOMADA BAIXA 2P+T ) (110 e 220V)
- TOMADA BAIXA 2P+T ) (220V)
- TOMADA ALTA 2P+T (H=3,00M)
- PONTO DE INFORMÁTICA
- QUADRO DE DISTRIBUIÇÃO

# PLANTA BAIXA ELÉTRICA

ESCALA 1:100

**QUADRO DE QUANTITATIVOS -**

| | | | |
|---|---|---|---|
| | | | |
| ÁREA REFORMA | m² | 368,12 | |
| ÁREA REFORMA SEM O TELHADO | m² | 295,51 | |
| | | | |

| REV. | DESCRIÇÃO | DATA | POR | APROV. |
|---|---|---|---|---|
| R0 | Projeto de Reforma da Área de Apoio (Fundos) do Complexo de Saúde | 07/07/2026 | por | Idivaldo |

NOTA

ESTE DOCUMENTO É DE PROPRIEDADE DA PREFEITURA MUNICIPAL E NÃO PODE SER REPRODUZIDO OU USADO PARA QUALQUER FINALIDADE DIFERENTE DAQUELA PARA A QUAL ESTÁ SENDO FORNECIDO.

gov.br Documento assinado digitalmente
MIRAILTON MOREIRA GOMES
Data: 04/09/2026 15:37:28-0300
Verifique em https://validar.iti.gov.br

MIRAILTON MOREIRA GOMES
Secretário Municipal da Saúde

gov.br Documento assinado digitalmente
IDIVALDO CIRINO FRANCO
Data: 26/08/2026 09:43:24-0300
Verifique em https://validar.iti.gov.br

IDIVALDO CIRINO FRANCO
CREA Nº 5060435551
Responsável Técnico

PREFEITURA MUNICIPAL DE JARINU-SP

LOCAL: Rua João Pesoa, 590 - Vila Rica

BAIRRO: Jardim da Saúde — CIDADE: Jarinu

INTERVENÇÃO
Projeto de Reforma da Área de Apoio (Fundos) do Complexo de Saúde

ETAPA
Planta Baixa - Elétrica — ESC.: 1/100

CONTEÚDO

| RESPONSÁVEL TÉCNICO | CREA | | |
|---|---|---|---|
| Idivaldo Cirino Franco | 5060435551 | 03/05 | Revisão 00 |

| DESENHO | ESCALA | DATA | ART RESPONSÁVEL TÉCNICO |
|---|---|---|---|
| Idivaldo Cirino Franco | 1/100 | 07/07/2026 | 2620262691449 |