


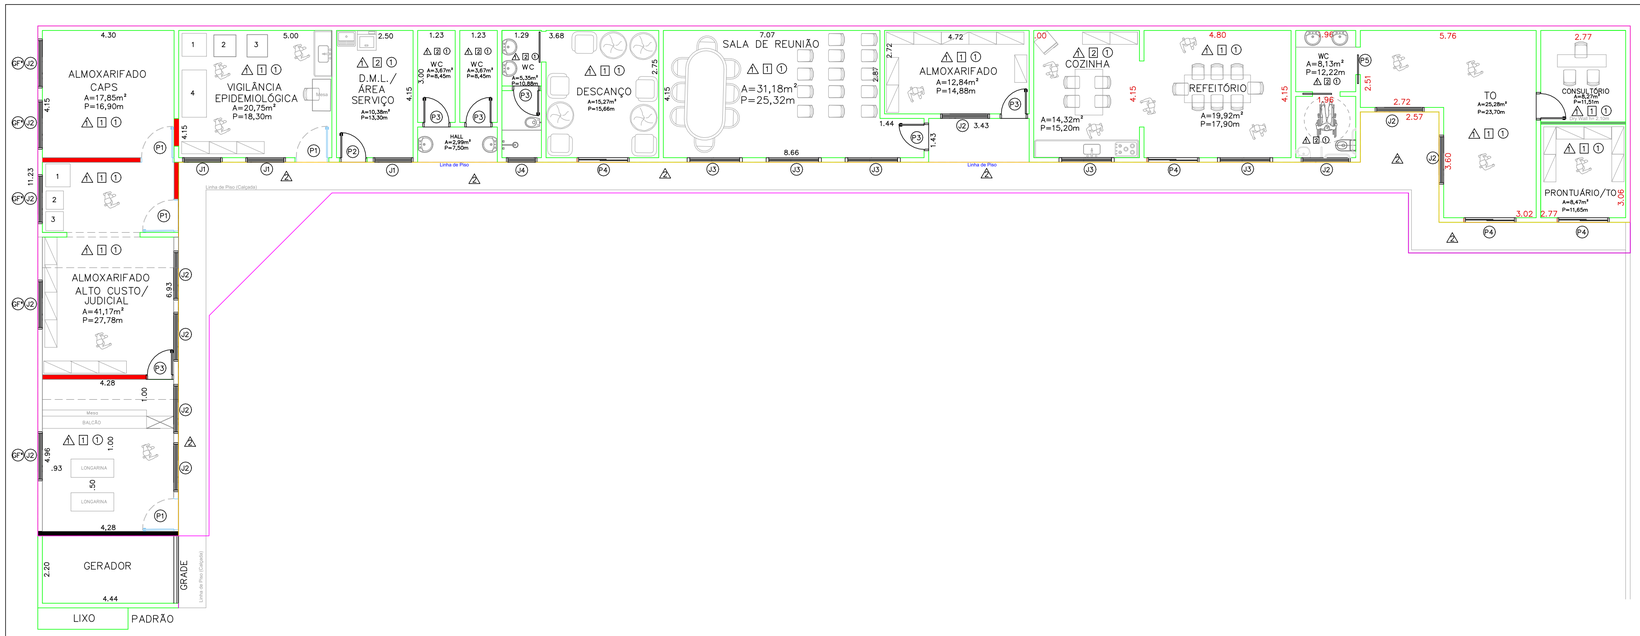

PLANTA BAIXA TELHADO

ESCALA 1:100

QUADRO DE QUANTITATIVOS -

ÁREA REFORMA	m²	368,12	
ÁREA REFORMA SEM O TELHADO	m²	295,51	
ÁREA TELHADO	m²	368,12	

REV.	DESCRIÇÃO	DATA	POR	APROV.
R0	Projeto de Reforma da Área de Apoio (Fundos) do Complexo de Saúde	07/07/2026	por	Idivaldo

NOTA

ESTE DOCUMENTO É DE PROPRIEDADE DA PREFEITURA MUNICIPAL E NÃO PODE SER REPRODUZIDO OU USADO PARA QUALQUER FINALIDADE DIFERENTE DAQUELA PARA A QUAL ESTÁ SENDO FORNECIDO.

gov.br Documento assinado digitalmente
MIRAILTON MOREIRA GOMES
Data: 04/09/2026 15:37:28-0300
Verifique em https://validar.iti.gov.br

MIRAILTON MOREIRA GOMES
Secretário Municipal da Saúde

gov.br Documento assinado digitalmente
IDIVALDO CIRINO FRANCO
Data: 21/08/2026 14:34:47-0300
Verifique em https://validar.iti.gov.br

IDIVALDO CIRINO FRANCO
CREA Nº 5060435551
Responsável Técnico

PREFEITURA MUNICIPAL DE JARINU-SP

LOCAL: Rua João Pesoa, 590 - Vila Rica

BAIRRO: Jardim da Saúde CIDADE: Jarinu

INTERVENÇÃO
Projeto de Reforma da Área de Apoio (Fundos) do Complexo de Saúde

ETAPA
Planta Baixa - Telhado ESC.: 1/100

CONTEÚDO

RESPONSÁVEL TÉCNICO:	CREA:		
Idivaldo Cirino Franco	5060435551	04/05	Revisão 00
DESENHO: Idivaldo Cirino Franco	ESCALA: 1/100	DATA: 07/07/2026	ART RESPONSÁVEL TÉCNICO: 2620262691449