

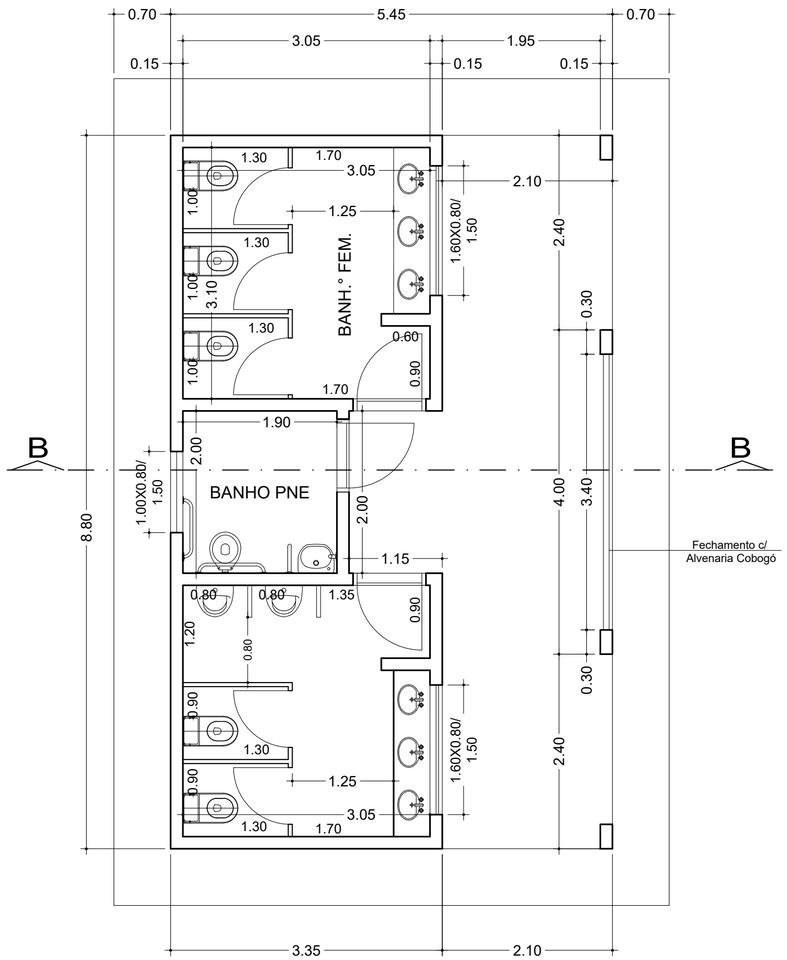


PLANTA BAIXA

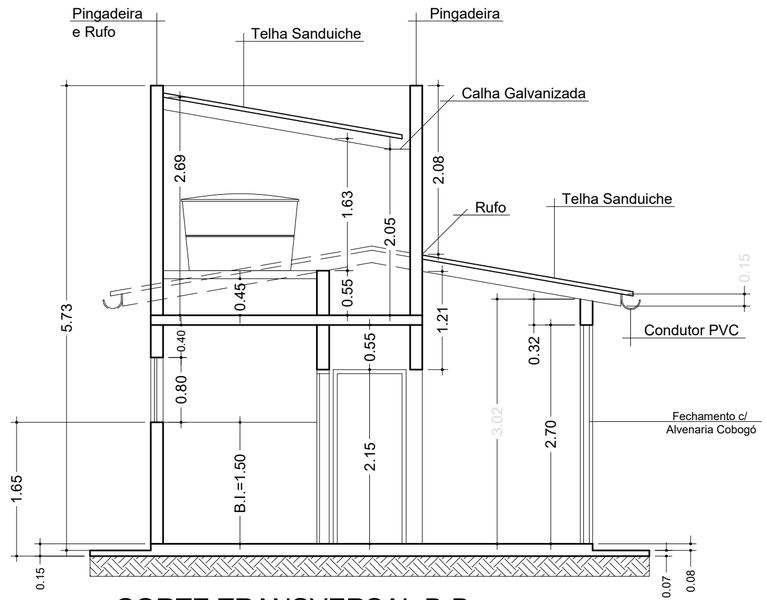

CORTE TRANSVERSAL B-B

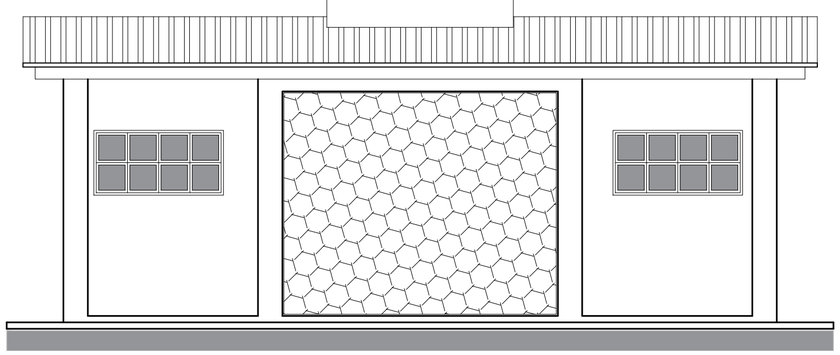

FACHADA FRONTAL

OBSERVAÇÃO:
O AUTOR DESTE PROJETO RECONHECE COMO SENDO DE SUA LEGÍTIMA AUTORIA APENAS AS REPRODUÇÕES QUE CONTIVEREM SUA ASSINATURA NO LOCAL RESERVADO PARA ESTA FINALIDADE. NÃO SENDO PERMITIDO USO PARCIAL OU TOTAL DOS ELEMENTOS CONSTANTES DESTA SEM AUTORIZAÇÃO, CONFORME A LEI FEDERAL 9610 DE 19/02/98 ARTIGO 7° INCISO X.

ENGENHEIRO
ANDRÉ MATHEUS DE ALMEIDA FREITAS

CREA DO ENGENHEIRO
CREA SP – 5071196490

ANOTAÇÃO DE RESPONSABILIDADE TÉCNICA
ART N°

DESENHISTA

N° DO TRABALHO

SECRETÁRIO

DIRETOR

CHEFE DE DIVISÃO

CHEFE DE SEÇÃO

ARQUIVO

PREFEITURA MUNICIPAL DE JARINU

LOCAL
RUA GALVANI / RUA PRAÇA ANITA GARIBALDI

TRECHO
PROJETO BASICO DOS SANITÁRIOS

ASSUNTO
PRAÇA NORDESTINA

SECRETARIA DE OBRAS E URBANISMO

ANO
2026

MÊS
AGOSTO

ESCALA
1:500

REVISÃO

FOLHA N°
02/02