

# IMPLANTAÇÃO - SITUAÇÃO ATUAL

ESCALA 1:700



Antiga construção do canteiro de obras do Condomínio Resid. Jardim dos Lírios.

Decreto nº 11.323/2016  
Destacamento de área Pública para fins de Prolongamento de Via (não está implantada no local).

Nascente informada no projeto original da Secretaria de Habitação e Desenvolvimento Urbano. Inclui área de proteção de 50m.

Maciços arbóreos significativos.

Via de terra clandestina.


Piso existente concretado danificado.

Área de brejo informada no projeto original da Secretaria de Habitação e Desenvolvimento Urbano. Inclui área de proteção de 50m.

**LEGENDA SITUAÇÃO ATUAL:**  
 Árvore Existente

FORMATO A3 (420 x 297 mm) - NBR 10068

VANESSA MARIA DE OLIVEIRA, arquiteta, acesso https://americana.1doc.com.br/verificacao/77E3-2ABA-0CA5-9C0C e informe o código 77E3-2ABA-0CA5-9C0C

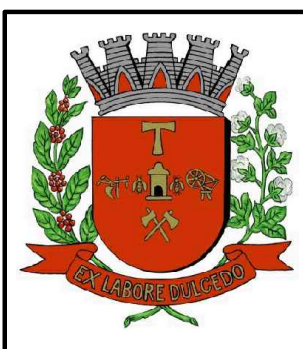

## Prefeitura Municipal de Americana

SECRETÁRIO	DIEGO GUIDOLIN	REVISÃO	
DIRETORA	ADRIANA AIRES DAS DORES RODRIGUES ROSA	ESCALAS	INDICADAS
AUTORIA DO PROJETO	VANESSA MARIA DE OLIVEIRA, Arquiteta e Urbanista - SEPLAN	DESENHO	VANESSA OLIVEIRA Arquiteta SEPLAN
FISCALIZ. DA OBRA	SECRETARIA DE OBRAS E SERVIÇOS URBANOS - SOSU	ARQUIVO	PB-ARO_REVIT_Praça Jardim dos Lírios_rev04
LEVANTAMENTO	-	DATA	Abril/2024
PREFEITO	<b>Chico Sardelli</b>		



OBRA	PROJETO DE ÁREA DE LAZER PRAÇA - JARDIM DOS LÍRIOS PRAÇA JOSÉ BERTOLINO DE LIMA	FOLHA	01
ASSUNTO	IMPLANTAÇÃO - SITUAÇÃO ATUAL	SETOR/QUADRA	24_0062
LOCAL	RUA DAS SIRIEMAS ESQUINA COM RUA UIRAPURU, JARDIM DOS LÍRIOS - AMERICANA, SP CADASTRO: 24.0062	1Doc-MEMORANDA	9.436/2023

Assinado por 1 pessoa: VANESSA MARIA DE OLIVEIRA. Para verificar a validade das assinaturas, acesse https://americana.1doc.com.br/verificacao/77E3-2ABA-0CA5-9C0C e informe o código 77E3-2ABA-0CA5-9C0C



# IMPLANTAÇÃO - SITUAÇÃO PROPOSTA


Escala 1:450



## LEGENDA


ITENS DO PROJETO	
	PISO DE CONCRETO ESTAMPADO COM FIBRA ESTRUTURAL. ALTURA h=8cm COM JUNTA SERRADA. PREVER CONTRAPISO. INTERNO: 1.179,73m²   EXTERNO (CALÇADA): 296,04m²
	LIXEIRA - A CONSTRUIR (VER DETALHE). 5 unidades
	BANCO DE CONCRETO MODELO 1 - A CONSTRUIR (VER DETALHE). 20 unidades
	CONJUNTO DE MESA E BANCO MODELO 2 - A CONSTRUIR (VER DETALHE). COM 1 BANCO. 01 unidade - Atende PCD
	CONJUNTO DE MESA E BANCO MODELO 2 - A CONSTRUIR (VER DETALHE). COM 2 BANCOS. 02 unidades
	BICICLETÁRIO - A CONSTRUIR (VER DETALHE). 01 unidade
	BEBEDOURO MODELO 1 - À CONSTRUIR (VER DETALHE). 01 unidade
	BEBEDOURO MODELO 2 - A CONSTRUIR (VER DETALHE). 01 unidade
	LUMINÁRIA LED POSTE DUPLA h=3,00m A CONSTRUIR (VER DETALHE). 36 unidades
	TOTEM - À CONSTRUIR (VER DETALHE). 01 unidade.

ÁREA TOTAL DE INTERVENÇÃO DO PROJETO: 4314,62m²

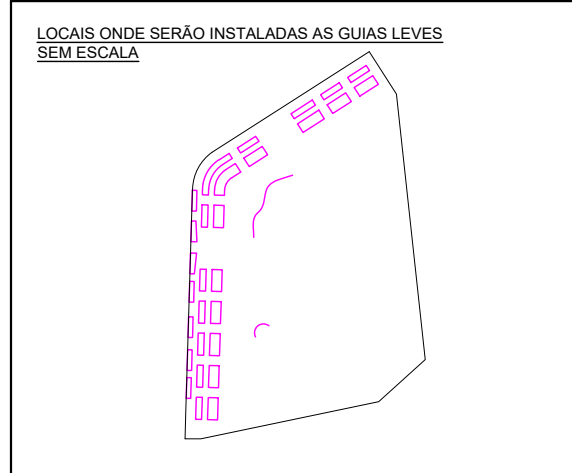

ITENS DO PROJETO	
	PISO DRENANTE DE CONCRETO EM PLACAS DE 40x40cm h=8cm A CONSTRUIR (VER DETALHE) A BASE E SUB-BASE TAMBÉM DEVERÃO SER PERMEÁVEIS: 329,79m²
	PISO EMBORRACHADO COM AMORTECIMENTO PARA PARQUINHO INFANTIL A CONSTRUIR (VER DETALHE): 173,00m²
	MORROTES DO PARQUINHO INFANTIL COM PISO EMBORRACHADO - 2 UNIDADES 8,80m² (VER DETALHE) ÁREA TOTAL = 17,60m²
	QUADRA DE AREIA: 336,00m² (VER DETALHE)
	BANCO DE CONCRETO MODELO CURVO - À CONSTRUIR (VER DETALHE). 05 unidades
	GRAMA TIPO SÃO CARLOS: 2.008,89m²
	ÁRVORES EXISTENTES
	ÁRVORES E FLORES A SEREM PLANTADAS (VER DETALHE)
	RAMPA TIPO 1 DE ACESSO Pcd NA CALÇADA EXTERNA EM CONCRETO DESEMPENADO, A CONSTRUIR (VER DETALHE): 12,45m² COM PISO TÁTIL DIRECIONAL e PISO TÁTIL DE ALERTA.
	RAMPA TIPO 2 DE ACESSO Pcd NA CALÇADA EXTERNA EM CONCRETO DESEMPENADO, A CONSTRUIR (VER DETALHE): 4,29m² COM PISO TÁTIL DIRECIONAL e PISO TÁTIL DE ALERTA.
	RAMPA TIPO 3 DE ACESSO Pcd NA CALÇADA EXTERNA EM CONCRETO DESEMPENADO, A CONSTRUIR (VER DETALHE): 5,94m² COM PISO TÁTIL DIRECIONAL e PISO TÁTIL DE ALERTA.
	RAMPA TIPO 4 DE ACESSO Pcd NA CALÇADA EXTERNA EM CONCRETO DESEMPENADO, A CONSTRUIR (VER DETALHE): 14,76m² COM PISO TÁTIL DIRECIONAL e PISO TÁTIL DE ALERTA.
	PINTURA DE FAIXA DE TRAVESSIA EM TINTA VIÁRIA: 28,35m²
	GUIA LEVE DE CONCRETO h= 5cm A CONSTRUIR 496,01m.
	PARQUINHO INFANTIL ALAMBRADO METÁLICO h=1,00m SEM MURETA A CONSTRUIR (VER DETALHE) ALAMBRADO METÁLICO: 59,32m 2x PORTÕES DE ACESSO DE 1,20m h=1,00m
	QUADRA DE AREIA ALAMBRADO METÁLICO FQ-01/FDE (VER ANEXO FDE) ALAMBRADO h=4,00m COM MURETA h=0,40m=76m 2x POSTES COM CRUZETAS E PROJETORES MODULARES DE LED
	ESPAÇO PET ALAMBRADO h=1,35m COM MURETA h=0,20m (h total=1,55m) CONSTRUIR (VER DETALHE) ALAMBRADO METÁLICO: 86,55m PAINEL SECUNDÁRIO DE ALVENARIA: 4,00m
	PISO TÁTIL DIRECIONAL: 121,54m
	PISO TÁTIL DE ALERTA 0,40x0,40m: 15,63m
	PISO TÁTIL DE ALERTA 0,25x0,25m: 3,00m
	BRINQUEDO PET 1 - 1 UNIDADE (VER DETALHE)
	BRINQUEDO PET 2 - 1 UNIDADE (VER DETALHE)
	BRINQUEDO DO PARQUINHO INFANTIL 1 - 1 UNIDADE (VER DETALHE)
	MURETA NO ENTORNO DA ÁRVORE NO ESPAÇO PET - 1 UNIDADE (VER DETALHE)

FORMATO A3 (420 x 297 mm) - NBR 10068

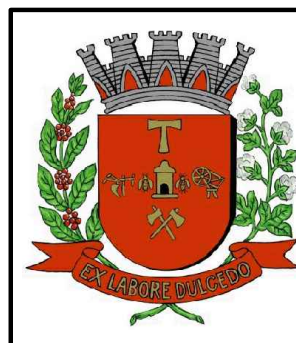

## Prefeitura Municipal de Americana

SECRETÁRIO	DIEGO GUIDOLIN	REVISÃO	
DIRETORA	ADRIANA AIRES DAS DORES RODRIGUES ROSA	ESCALAS	INDICADAS
AUTORIA DO PROJETO	VANESSA MARIA DE OLIVEIRA, Arquiteta e Urbanista - SEPLAN	DESENHO E DESENVOLVIMENTO	João Antonio
FISCALIZ. DA OBRA	SECRETARIA DE OBRAS E SERVIÇOS URBANOS - SOSU		Estagiário de Arquitetura e Urbanismo Livia Sarvanini Aparecido
LEVANTAMENTO	-	ARQUIVO	PB-ARO_REVIT_Praça Jardim dos Lírios_rev04
PREFEITO	Chico Sardelli	DATA	Abril/2024



OBRA	PROJETO DE ÁREA DE LAZER PRAÇA - JARDIM DOS LÍRIOS PRAÇA JOSÉ BERTOLINO DE LIMA	FOLHA	02
ASSUNTO	IMPLANTAÇÃO - SITUAÇÃO PROPOSTA	SETOR/QUADRA	24_0062
LOCAL	RUA DAS SIRIEMAS ESQUINA COM RUA UIRAPURU, JARDIM DOS LÍRIOS - AMERICANA, SP CADASTRO: 24.0062	1Doc-MEMORANDA	9.436/2023

Assinado por 1 pessoa: VANESSA MARIA DE OLIVEIRA. Para verificar a validade das assinaturas, acesse https://americana.1doc.com.br/verificacao/77E3-2ABA-0CA5-9C0C e informe o código 77E3-2ABA-0CA5-9C0C



# DETALHES - PISOS

## PISO DE CONCRETO DESEMPENADO

Será utilizado apenas nas rampas de acesso.  
Espessura mínima: h=8cm.  
Cor: Cinza natural.  
Com junta serrada.

### GUIA LEVE:

As áreas do piso devem ser estruturadas com guia leve de concreto no seu entorno para travamento em todo o perímetro externo dos pisos, evitando deslocamento ou quebras nas bordas.

## PISO DE CONCRETO ESTAMPADO

Será o piso principal da Praça, utilizado nas principais vias de circulação internas e calçadas externas (com exceção das rampas de acesso).  
Espessura mínima: h=8cm.  
Com fibra estrutural.  
Com junta serrada.  
Com contrapiso.  
Cor: Cinza natural.

A calçada deve ser acessível, ou seja, o piso não poderá ter desníveis e nem barreiras. Deverá ter largura adequada para circulação e permanência de pessoas com deficiência ou mobilidade reduzida. Os locais e dimensionamentos estão indicados na implantação.

## PISO EMBORRACHADO MONOLÍTICO

Este piso será utilizado no parquinho infantil.  
O piso emborrachado deverá ser moldado in loco, seguindo os padrões de cores à serem fornecidas no projeto. O piso também deverá ser instalado nos "morrotes".

Não utilizar mantas ou placas.  
Instalar em 2 (duas) camadas.  
Deverá ser anti-chamas.  
Feito de material reciclado como aparas de pneus.  
Deverá ser anti-impacto e antiderrapante.  
Cor: Colorido em tons pastéis à serem definidos.


A base para a instalação do piso emborrachado poderá ser em cimento ou asfalto, deverá estar firme, seca e livre de partículas soltas. Deverá ser lisa e plana, com rugosidades ou depressões inferiores a 3mm. Não poderá possuir substâncias oleosas que impeçam a colagem do piso.

## PISO DRENANTE DE CONCRETO EM PLACAS

Este piso será utilizado em áreas secundárias, como áreas de descanso e áreas de consumação.  
Piso de concreto 100% DRENANTE.  
Em placas de tamanho: 40cm x 40cm.  
Espessura mínima: h=8cm.  
Cor: Canela/Marrom.


**IMPORTANTE:** A preparação da base e sub-base deverá ser formada por materiais que permitam a infiltração da água ao sub-solo para que seja conduzida aos lençóis freáticos.

## IMAGENS DE REFERÊNCIA

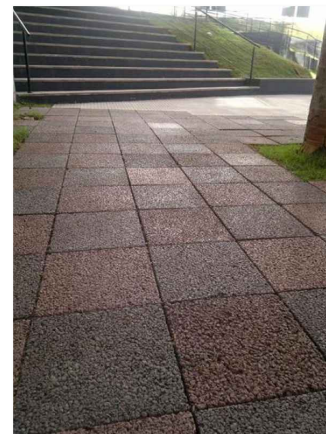

## PERSPECTIVA

Escala 1:150

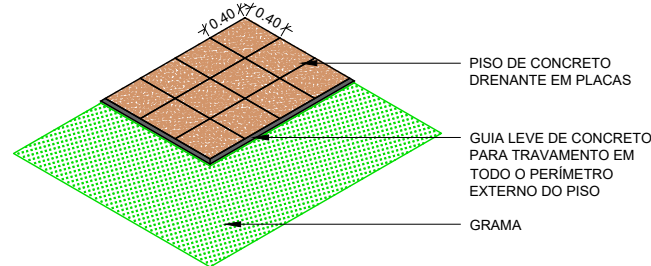

FORMATO A3 (420 x 297 mm) - NBR 10062



## Prefeitura Municipal de Americana

SECRETÁRIO	DIEGO GUIDOLIN	REVISÃO
DIRETORA	ADRIANA AIRES DAS DORES RODRIGUES ROSA	ESCALAS
AUTORIA DO PROJETO	VANESSA MARIA DE OLIVEIRA, Arquiteta e Urbanista - SEPLAN	INDICADAS
FISCALIZ. DA OBRA	SECRETARIA DE OBRAS E SERVIÇOS URBANOS - SOSU	DESENHO
LEVANTAMENTO	-	Vanessa Oliveira Arquiteta e Urbanista João Antonio Estagiário de Arquitetura
PREFEITO	<b>Chico Sardelli</b>	ARQUIVO
		PIB-ARQ_REVIT_Praça Jardim dos Lírios_Detalhamentos_rev04
		DATA
		Abril/2024



OBRA	PROJETO DE ÁREA DE LAZER PRAÇA - JARDIM DOS LÍRIOS PRAÇA JOSÉ BERTOLINO DE LIMA	FOLHA
ASSUNTO	DETALHAMENTO PISOS	03
LOCAL	RUA DAS SIRIEMAS ESQUINA COM RUA UIRAPURU, JARDIM DOS LÍRIOS - AMERICANA, SP CADASTRO: 24.0062	SETOR/QUADRA 24_0062
		1Doc-MEMORANDUM 9.436/2023

VANESSA MARIA DE OLIVEIRA  
Assinado por 1 pessoa: VANESSA MARIA DE OLIVEIRA  
Para verificar a validade das assinaturas, acesse <https://americana.1doc.com.br/verificacao/77E3-2ABA-0CA5-9C0C> e informe o código 77E3-2ABA-0CA5-9C0C



# DETALHES - VEGETAÇÃO

## VEGETAÇÃO (GRAMAS, PLANTIOS E RETIRADAS)

Todas as árvores existentes na praça deverão ser mantidas, exceto se houver laudo técnico emitido por profissional habilitado justificando a retirada.

Se houver substituição de grama, deverá ser colocada grama tipo São Carlos em placas.

Prever também:

- poda de árvores existentes;
- limpeza de toda a praça;
- remoção de troncos de árvores mortas que ainda estão presentes no local.



TABELA PAISAGISMO					
FIGURA					
NOME POPULAR	Ipê - Amarelo	Ipê - Branco	Ipê - Roxo	Mutambo	Árvore Peito de Pomba
NOME CIENTÍFICO	Handroanthus Albus	Handroanthus Heptaphyllus	Handroanthus Impetiginosus	Guazuma ulmifolia	Tapirira guianensis
PORTE	h= 2m	h= 2m	h= 2m	h=2m	h= 2m
QUANTIDADE/ UNID	3	3	3	4	7
FOTO					

FIGURA						
NOME POPULAR	Lírio - Amarelo	Lírio - Laranja	Lírio - Rosa	Mini Lantana - Rosa	Mini Lantana - Amarela	Mini Lantana - Roxa
NOME CIENTÍFICO	Hemerocalys Flava	Lilium bulbiferum	Lilium	Lantana Camara	Lantana Camara	Lantana Camara
PORTE	h= 50cm	h= 50cm	h= 50cm	h= -	h= -	h= -
QUANTIDADE /m²	5,56m²	5,40m²	3,00m²	3,50m²	3,50m²	3,50m²
FOTO						

FORMATO A3 (420 x 297 mm) - NBR 1006


	<b>Prefeitura Municipal de Americana</b>			OBRA	<b>PROJETO DE ÁREA DE LAZER PRAÇA - JARDIM DOS LÍRIOS PRAÇA JOSÉ BERTOLINO DE LIMA</b>	FOLHA	<b>04</b>	
	SECRETÁRIO	DIEGO GUIDOLIN		REVISÃO				
	DIRETORA	ADRIANA AIRES DAS DORES RODRIGUES ROSA		ESCALAS	INDICADAS			
	AUTORIA DO PROJETO	VANESSA MARIA DE OLIVEIRA, Arquiteta e Urbanista - SEPLAN		DESENHO E DESENVOLVIMENTO	João Antonio Estagiário de Arquitetura Lívia S. Aparecido Estagiária de Arquitetura		SETOR/QUADRA	24_0062
	FISCALIZ. DA OBRA	SECRETARIA DE OBRAS E SERVIÇOS URBANOS - SOSU		ARQUIVO	PB-ARG_REVIT_Praça Jardim dos Lírios_Detalhamentos_rev04 DATA		1Doc-MEMORAN	9.436/2023
LEVANTAMENTO	-			LOCAL	RUA DAS SIRIEMAS ESQUINA COM RUA UIRAPURU, JARDIM DOS LÍRIOS - AMERICANA, SP CADASTRO: 24.0062			
PREFEITO	<b>Chico Sardelli</b>							




# DETALHES - RAMPA DE ACESSO PARA CALÇADA

## ESCALA 1:150


### RAMPA DE ACESSO TIPO 1

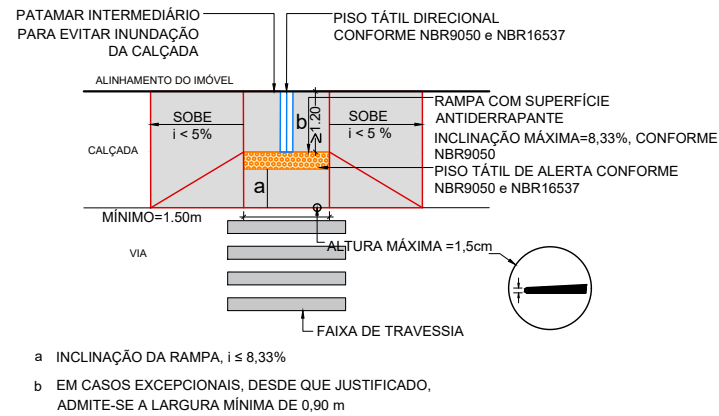


### RAMPA DE ACESSO TIPO 2

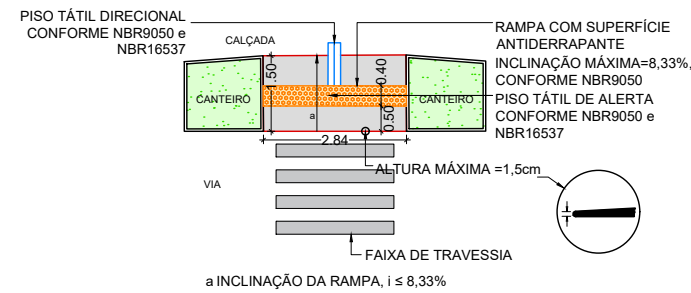

### RAMPA DE ACESSO TIPO 3

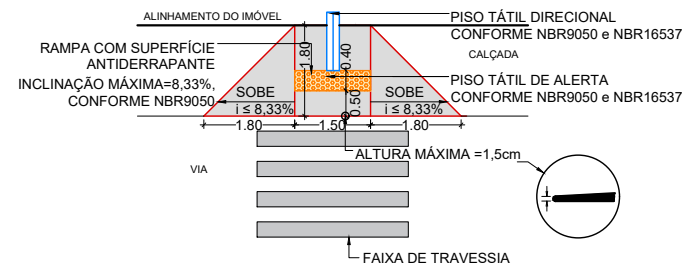

### RAMPA DE ACESSO TIPO 4

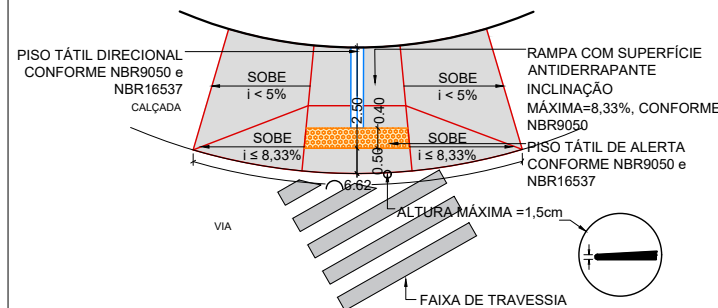

O PISO TÁTIL DE ALERTA DEVERÁ SER UTILIZADO NOS LOCAIS INDICADOS EM PROJETO.  
 DEVERÁ SER DE CONCRETO COM DIMENSÕES DE 40x40cm (OU 2x PISOS DE 20x20cm PARA TOTALIZAR 40cm) E ESPESSURA MÍNIMA DE 2,5cm.  
 DEVERÁ SER DE COR CONTRASTANTE COM O PISO ADJACENTE = UTILIZAR COR PRETA.  
 DEVERÁ ESTAR DE ACORDO COM A ABNT-NBR9050 E ABNT-NBR16537/2016 (OU SUAS ATUALIZAÇÕES).  
**NÃO PODERÁ SER UTILIZADO PISO INTERTRAVADO PARA ESTA FINALIDADE.**



IMAGEM ILUSTRATIVA.

O PISO TÁTIL DE DIREÇÃO DEVERÁ SER UTILIZADO NOS LOCAIS INDICADOS EM PROJETO.  
 DEVERÁ SER DE CONCRETO COM DIMENSÕES DE 40x40cm (OU 2x PISOS DE 20x20cm PARA TOTALIZAR 40cm) E ESPESSURA MÍNIMA DE 2,5cm.  
 DEVERÁ SER DE COR CONTRASTANTE COM O PISO ADJACENTE = UTILIZAR COR PRETA.  
 DEVERÁ ESTAR DE ACORDO COM A ABNT-NBR9050 E ABNT-NBR16537/2016 (OU SUAS ATUALIZAÇÕES).  
**NÃO PODERÁ SER UTILIZADO PISO INTERTRAVADO PARA ESTA FINALIDADE.**

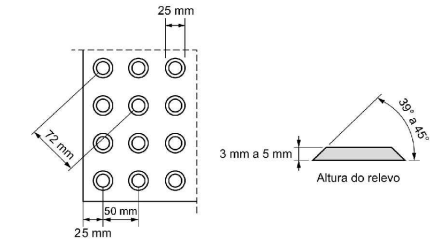


IMAGEM ILUSTRATIVA.

Tabela 1 – Dimensionamento dos relevos do piso tátil de alerta

	Recomendado	Mínimo	Máximo
Diâmetro da base do relevo	25	24	28
Distância horizontal entre centros do relevo	50	42	53
Distância diagonal entre centros do relevo	72	60	75
Altura do relevo	4	3	5

NOTA Distância do eixo da primeira linha de relevo até a borda do piso igual a 1/2 distância horizontal entre centros.



NOTA Recomenda-se a utilização de relevos de forma tronco-cônica, que apresentam melhor conforto ao se caminhar sobre a sinalização tátil.

Tabela 3 – Dimensionamento dos relevos do piso tátil direcional

	Recomendado	Mínimo	Máximo
Largura da base do relevo	30	30	40
Largura do topo do relevo	25	20	30
Distância horizontal entre centros de relevo	83	70	85
Distância horizontal entre bases de relevo	53	45	55
Altura do relevo	4	3	5

NOTA Distância do eixo da primeira linha de relevo até a borda do piso igual a 1/2 distância horizontal entre centros.

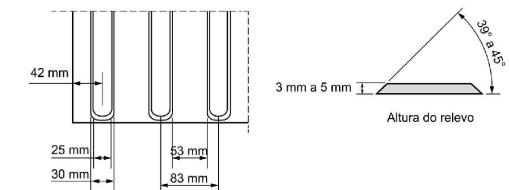


Figura 5 – Relevo do piso tátil direcional

FORMATO A3 (420 x 297 mm) - NBR 10068



## Prefeitura Municipal de Americana

SECRETÁRIO	DIEGO GUIDOLIN	REVISÃO	
DIRETORA	ADRIANA AIRES DAS DORES RODRIGUES ROSA	ESCALAS	INDICADAS
AUTORIA DO PROJETO	VANESSA MARIA DE OLIVEIRA, Arquiteta e Urbanista - SEPLAN	DESENHO	Vanessa Oliveira Arquiteta e Urbanista
FISCALIZ. DA OBRA	SECRETARIA DE OBRAS E SERVIÇOS URBANOS - SOSU		João Antonio e Lívia S. Estagiários de Arquitetura
LEVANTAMENTO	-	ARQUIVO	PIB-ARQ_REVIT_Praça Jardim dos Lírios_Detalhamentos_rev04
PREFEITO	Chico Sardelli	DATA	Abril/2024



OBRA

PROJETO DE ÁREA DE LAZER  
 PRAÇA - JARDIM DOS LÍRIOS  
 PRAÇA JOSÉ BERTOLINO DE LIMA

ASSUNTO

DETALHAMENTO RAMPA DE ACESSO PARA CALÇADA

LOCAL

RUA DAS SIRIEMAS ESQUINA COM RUA UIRAPURU,  
 JARDIM DOS LÍRIOS - AMERICANA, SP  
 CADASTRO: 24.0062

FOLHA

05

SETOR/QUADRA

24\_0062

1Doc-MEMORANDA

9.436/2023

VANESSA MARIA DE OLIVEIRA  
 Assinada por 1 pessoa: VANESSA MARIA DE OLIVEIRA  
 Para verificar a validade das assinaturas, acesse https://americana.1doc.com.br/verificacao/77E3-2ABA-0CA5-9C0C e informe o código 77E3-2ABA-0CA5-9C0C




# DETALHES - BANCOS E MESAS

## ESCALA 1:50



### BANCO DE CONCRETO MODELO 1

Banco retangular monolítico constituído em concreto armado cinza, sem encosto.  
 Tamanho 1,90m x 0,45m x h=0,45m, conforme detalhes.  
 Espessura do Assento de Concreto: 12cm  
 Espessura dos Pés de Concreto: 11cm

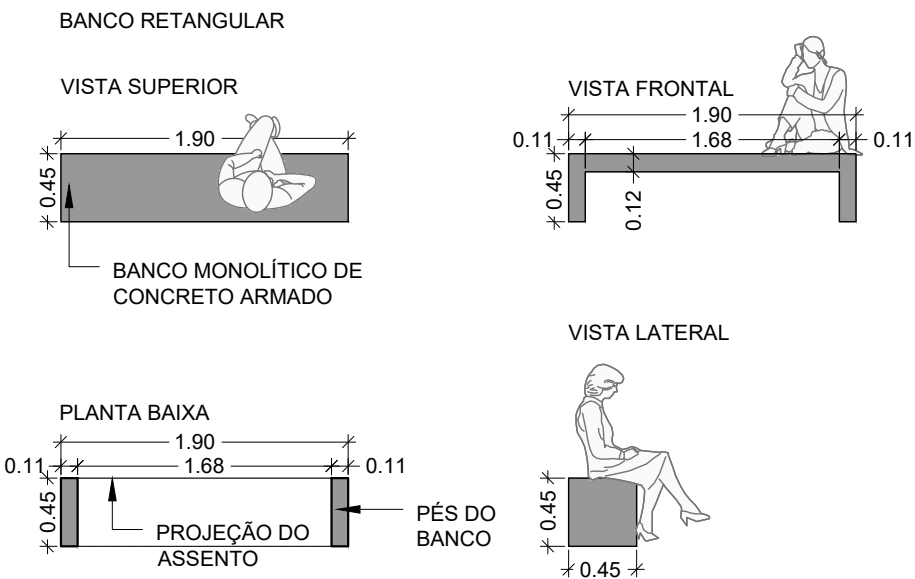


### CONJUNTO DE MESA E BANCO MODELO 2

Mesa acessível em bloco monolítico de concreto armado cinza, com superfície retangular de 2,00mx0,80m e altura h=0,83m na parte superior e altura livre inferior h=0,73m (em atendimento a NBR9050).

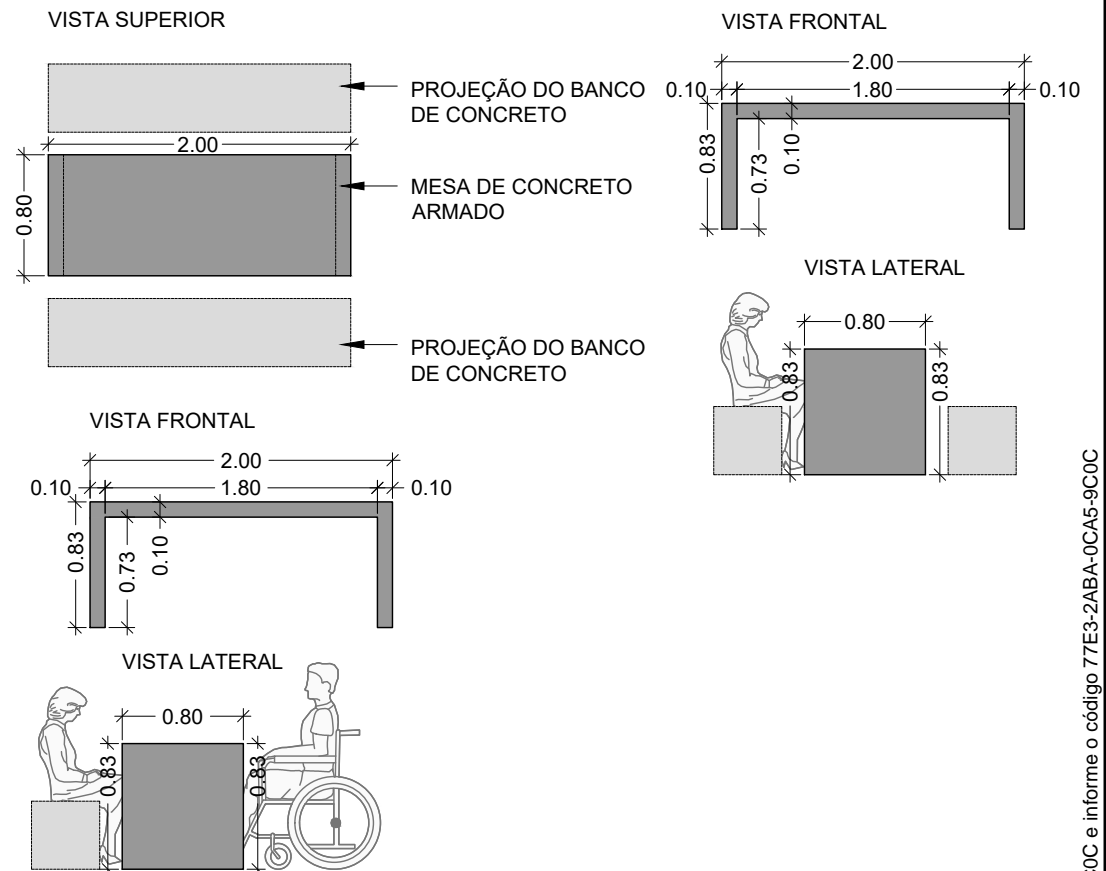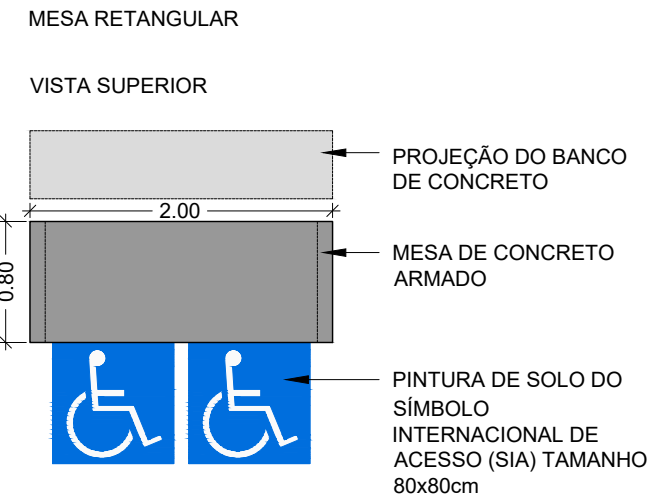


### BANCO DE CONCRETO CURVO


Banco curvo constituído em concreto armado cinza, sem encosto.  
 Tamanho 4,19m x 0,45m x h=0,45m, conforme detalhes.  
 Espessura do Assento de Concreto: 12cm  
 Espessura dos Pés de Concreto: 11cm

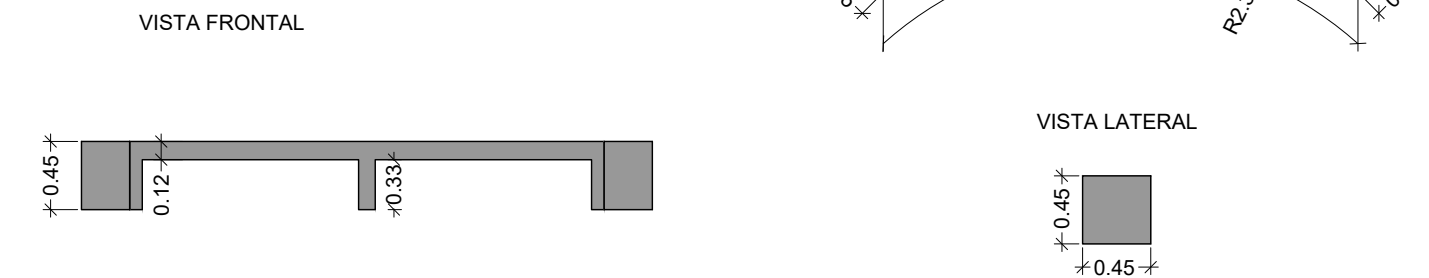

### BANCO CURVO

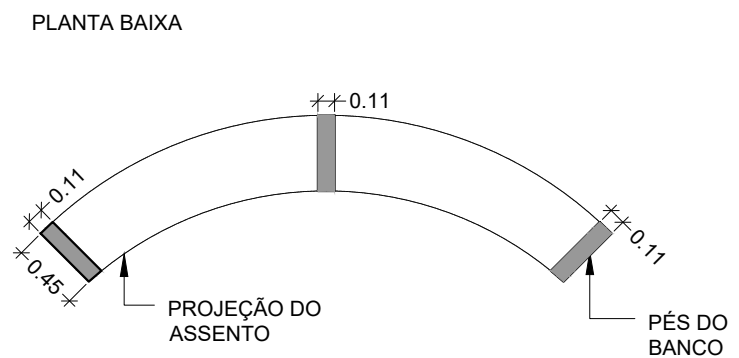

FORMATO A3 (420 x 297 mm) - NBR 10064

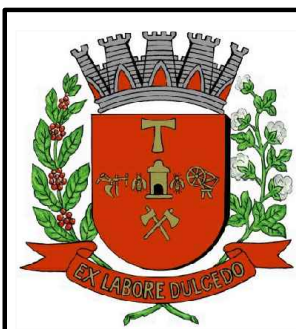

## Prefeitura Municipal de Americana

SECRETÁRIO	DIEGO GUIDOLIN	REVISÃO	
DIRETORA	ADRIANA AIRES DAS DORES RODRIGUES ROSA	ESCALAS	INDICADAS
AUTORIA DO PROJETO	VANESSA MARIA DE OLIVEIRA, Arquiteta e Urbanista - SEPLAN	DESENHO	Vanessa Oliveira Arquiteta e Urbanista João Antonio Estagiário de Arquitetura
FISCALIZ. DA OBRA	SECRETARIA DE OBRAS E SERVIÇOS URBANOS - SOSU	ARQUIVO	PIB-ARQ_REVIT_Praça Jardim dos Lírios_Detalhamentos_rev04
LEVANTAMENTO	-	DATA	Abril/2024
PREFEITO	Chico Sardelli		




OBRA	PROJETO DE ÁREA DE LAZER PRAÇA - JARDIM DOS LÍRIOS PRAÇA JOSÉ BERTOLINO DE LIMA	FOLHA	06
ASSUNTO	DETALHAMENTO BANCOS E MESAS	SETOR/QUADRA	24_0062
LOCAL	RUA DAS SIRIEMAS ESQUINA COM RUA UIRAPURU, JARDIM DOS LÍRIOS - AMERICANA, SP CADASTRO: 24.0062	1Doc-MEMORANDUM	9.436/2023

Assinado por 1 pessoa: VANESSA MARIA DE OLIVEIRA  
 Para verificar a validade das assinaturas, acesse https://americana.1doc.com.br/verificacao/77E3-2ABA-0CA5-9C0C e informe o código 77E3-2ABA-0CA5-9C0C

# DETALHES - PARQUINHO

## PLANTA BAIXA DO PARQUINHO:

Escala 1: 300

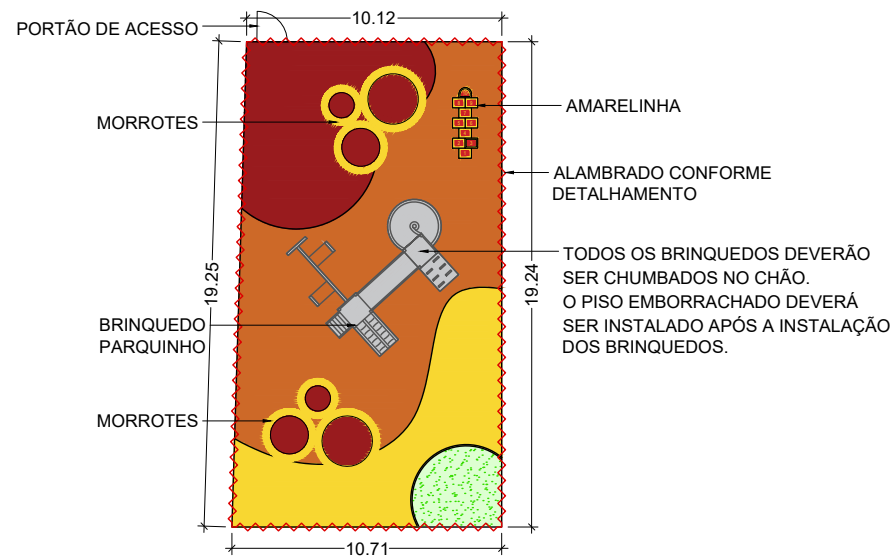

## MORROTES PARQUINHO PRINCIPAL:

Serão feitos em concreto e cobertos pelo piso emborrachado monolítico anti-impacto e antiderrapante.


2x unid.: morrote circular Ø 2,00m h=0,50m

2x unid.: morrote circular Ø 1,50m h=0,50m

2x unid.: morrote circular Ø 1,00m h=0,30m

## PROJETO ESQUEMÁTICO DOS MORROTES DE PISO EMBORRACHADO:

Escala 1:150

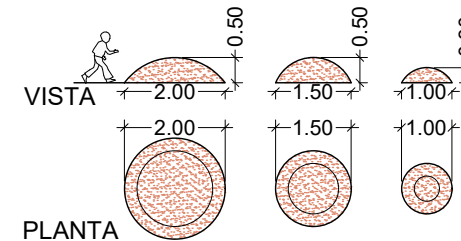

## IMAGEM DE REFERÊNCIA - MORROTES NO PISO EMBORRACHADO:



## PARQUINHO INFANTIL

O parquinho infantil receberá piso emborrachado monolítico antiderrapante e anti-impacto, com brinquedos lúdicos e coloridos.

Cor: Colorido em tons pastéis.

## BRINQUEDO PARQUINHO PRINCIPAL:

Brinquedo modular em madeira ecológica plástica (feita de materiais reciclados) específico para área externa exposto a intempéries. As ferragens necessárias no módulo devem ser galvanizadas. O brinquedo deve atender as normas técnicas de segurança da ABNT para parquinhos infantis. O brinquedo deverá ser chumbado no solo. Instalado sobre piso emborrachado.

## Módulos sugeridos:

2x unid.: Torre com quatro pilares, cobertura, patamar entre h=0,80m à h=1,00m e guarda-corpo em uma lateral.

1x unid.: Passarela aberta para ligar as duas torres, com guarda-corpo nas duas laterais.

1x unid.: Balanço acoplado em uma das torres, com dois assentos infantis.

1x unid.: Escorregador duplo aberto ondulado.


1x unid.: Escorregador aberto em espiral.

1x unid.: Rampa escalada para acesso à torre.

1x unid.: Escada com guarda-corpo para acesso à torre.

## PLANTA BAIXA DO PARQUINHO:

Escala 1: 300

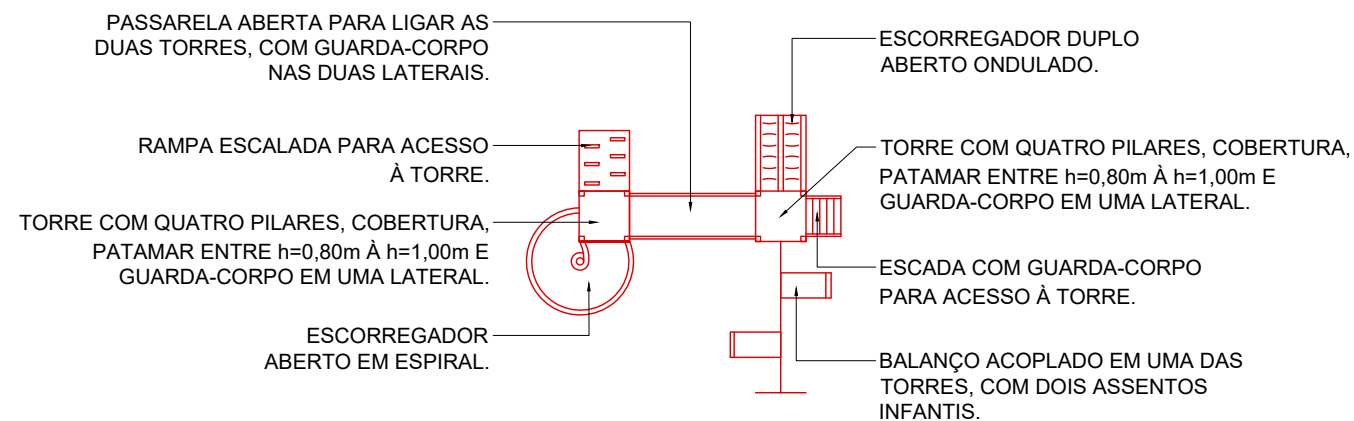

FORMATO A3 (420 x 297 mm) - NBR 10062



## Prefeitura Municipal de Americana

SECRETÁRIO	DIEGO GUIDOLIN	REVISÃO	
DIRETORA	ADRIANA AIRES DAS DORES RODRIGUES ROSA	ESCALAS	INDICADAS
AUTORIA DO PROJETO	VANESSA MARIA DE OLIVEIRA, Arquiteta e Urbanista - SEPLAN	DESENHO	Vanessa Oliveira Arquiteta e Urbanista João Antonio e Lívia S. Estagiários de Arquitetura
FISCALIZ. DA OBRA	SECRETARIA DE OBRAS E SERVIÇOS URBANOS - SOSU	ARQUIVO	PIB-ARQ_REVIT_Praça Jardim dos Lírios_Detalhamentos_rev01
LEVANTAMENTO	-	DATA	Abril/2024
PREFEITO	Chico Sardelli		



OBRA	PROJETO DE ÁREA DE LAZER PRAÇA - JARDIM DOS LÍRIOS PRAÇA JOSÉ BERTOLINO DE LIMA	FOLHA	07
ASSUNTO	DETALHAMENTO PARQUINHO	SETOR/QUADRA	24_0062
LOCAL	RUA DAS SIRIEMAS ESQUINA COM RUA UIRAPURU, JARDIM DOS LÍRIOS - AMERICANA, SP CADASTRO: 24.0062	1Doc-MEMORANDA	9.436/2023

# DETALHES - FECHAMENTO PARQUINHO E LUMIÁRIA LED

## PARQUINHO INFANTIL FECHAMENTO EXTERNO E PORTÕES DE ACESSO


O fechamento externo do parquinho infantil deve garantir a segurança das crianças de menor idade, sendo um espaço com brinquedos para a faixa etária de até 5 anos de idade.

Os portões deverão abrir para fora, no sentido de saída dos espaços.

Altura total do fechamento h=1,00m sendo que este fechamento não possui mureta na base. A grade metálica deverá ser chumbada diretamente no solo.


Cor: GRADE METÁLICA = Preto com acabamento semi-brilho.

## VISTA FRONTAL ALAMBRADO E PORTÃO DO PARQUINHO INFANTIL Escala 1:50

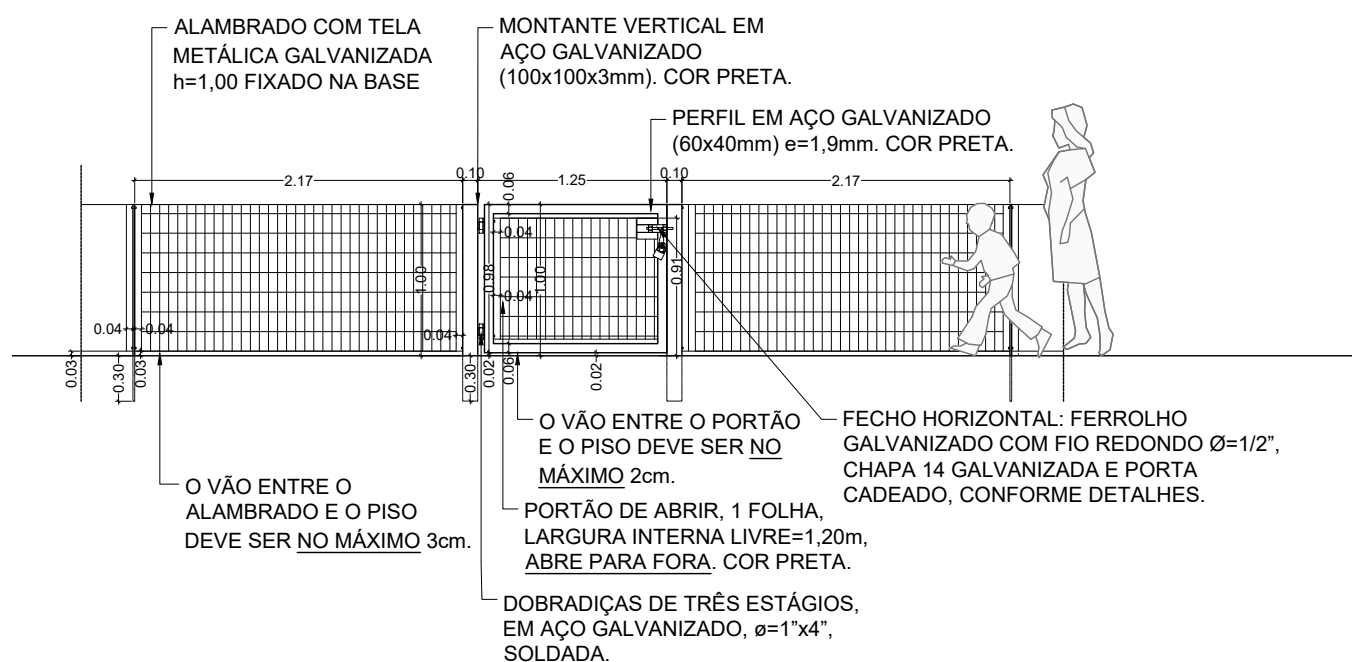


## ILUMINAÇÃO EM LED Escala 1:100


Luminárias em design contemporâneo em linhas retas, conforme imagens de referência. Postes DUPLOS metálicos em alumínio ou aço galvanizado com pintura eletrostática cor preta com acabamento semi-brilho. Os postes deverão ser chumbados no solo. Altura do poste = 3,00m (altura adequada ao pedestre, ou seja, abaixo da copa das árvores). As luminárias serão em LED, bivolt. Deverá ser elaborado um projeto de iluminação para distribuição e dimensionamento adequados do espaço.

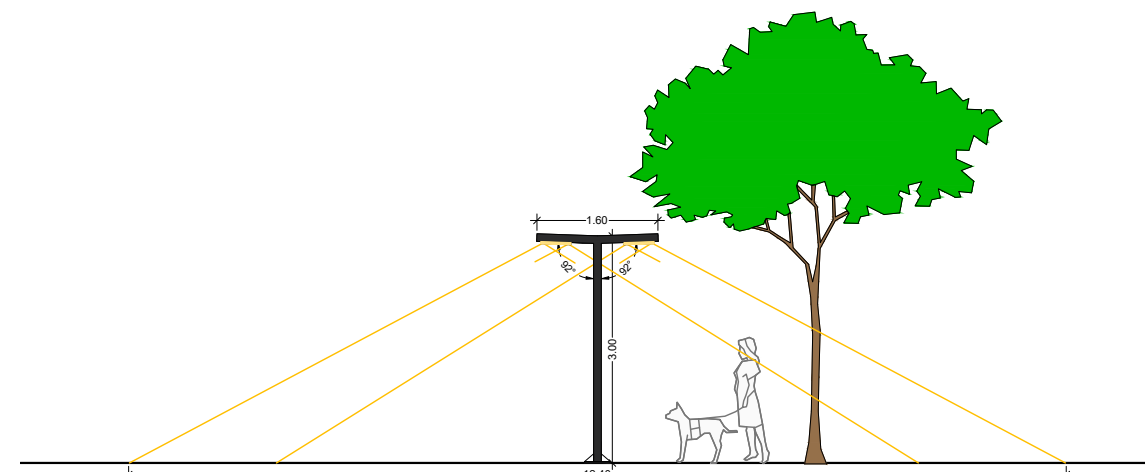

## DETALHE FECHADURA Escala 1:50

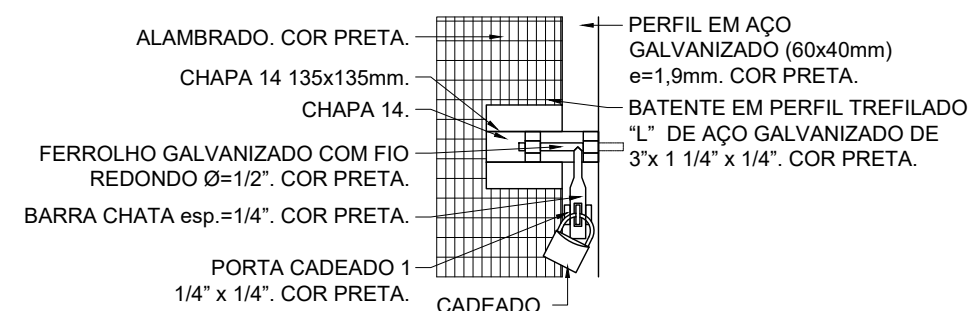

FORMATO A3 (420 x 297 mm) - NBR 10068

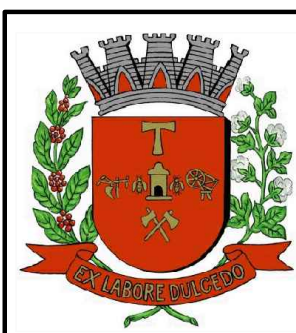

## Prefeitura Municipal de Americana

SECRETÁRIO	DIEGO GUIDOLIN	REVISÃO	
DIRETORA	ADRIANA AIRES DAS DORES RODRIGUES ROSA	ESCALAS	INDICADAS
AUTORIA DO PROJETO	VANESSA MARIA DE OLIVEIRA, Arquiteta e Urbanista - SEPLAN	DESENHO	Vanessa Oliveira Arquiteta e Urbanista João Antonio e Lívia S. Estagiários de Arquitetura
FISCALIZ. DA OBRA	SECRETARIA DE OBRAS E SERVIÇOS URBANOS - SOSU	ARQUIVO	PIB-ARQ_REVIT_Praça Jardim dos Lírios_Detalhamentos_rev04
LEVANTAMENTO	-	DATA	Abril/2024
PREFEITO	Chico Sardelli		



OBRA	PROJETO DE ÁREA DE LAZER PRAÇA - JARDIM DOS LÍRIOS PRAÇA JOSÉ BERTOLINO DE LIMA	FOLHA	08
ASSUNTO	DETALHAMENTO FECHAMENTO PARQUINHO E LUMINÁRIA LED	SETOR/QUADRA	24_0062
LOCAL	RUA DAS SIRIEMAS ESQUINA COM RUA UIRAPURU, JARDIM DOS LÍRIOS - AMERICANA, SP CADASTRO: 24.0062	1Doc-MEMORANDA	9.436//2023

VANESSA MARIA DE OLIVEIRA Assinado por 1 pessoa: VANESSA MARIA DE OLIVEIRA Para verificar a validade das assinaturas, acesse https://americana.1doc.com.br/verificacao/77E3-2ABA-0CA5-9C0C e informe o código 77E3-2ABA-0CA5-9C0C



# DETALHES - FECHAMENTO ESPAÇO PET

## ESCALA 1:50

**(DET.1): FECHAMENTO EXTERNO, ÁREA DE SEGURANÇA E PORTÕES DE ACESSO**

O FECHAMENTO EXTERNO DEVE GARANTIR A SEGURANÇA DOS ANIMAIS DENTRO DO ESPAÇO. AS TELAS DEVEM SER RESISTENTES E BEM FIXADAS NA BASE, PARA QUE OS CACHORROS NÃO ESCAPEM.

A ÁREA DE SEGURANÇA SERÁ COMPOSTA POR NO MÍNIMO DOIS PORTÕES DE ACESSO EM SEQUÊNCIA, DE MODO QUE OS CACHORROS QUE ESTÃO DENTRO DO ESPAÇO NÃO CONSIGAM ESCAPAR.

ESSA ÁREA DE SEGURANÇA É TAMBÉM A ENTRADA DOS TUTORES E DEVERÁ SER ACESSÍVEL À TODAS AS PESSOAS COM DEFICIÊNCIA OU MOBILIDADE REDUZIDA.

**IMAGENS DE REFERÊNCIA:**

**REFERÊNCIA DA ÁREA DE SEGURANÇA:**




**REFERÊNCIA DO FECHAMENTO EXTERNO:**




**(DET.1): FECHAMENTO EXTERNO, ÁREA DE SEGURANÇA E PORTÕES DE ACESSO**

**ÁREA DE SEGURANÇA:**

- ENTRADA E SAÍDA DE ANIMAIS E SEUS TUTORES.
- DEVE SER ADEQUADA PARA PESSOAS COM DEFICIÊNCIA OU MOBILIDADE REDUZIDA.
- DEVE POSSUIR NO MÍNIMO 2 (DOIS) PORTÕES.
- OS PORTÕES DEVEM ABRIR PARA FORA, NO SENTIDO DO FLUXO DE SAÍDA.
- SEGUIR OS DETALHAMENTOS DO GRADIL E PORTÕES.

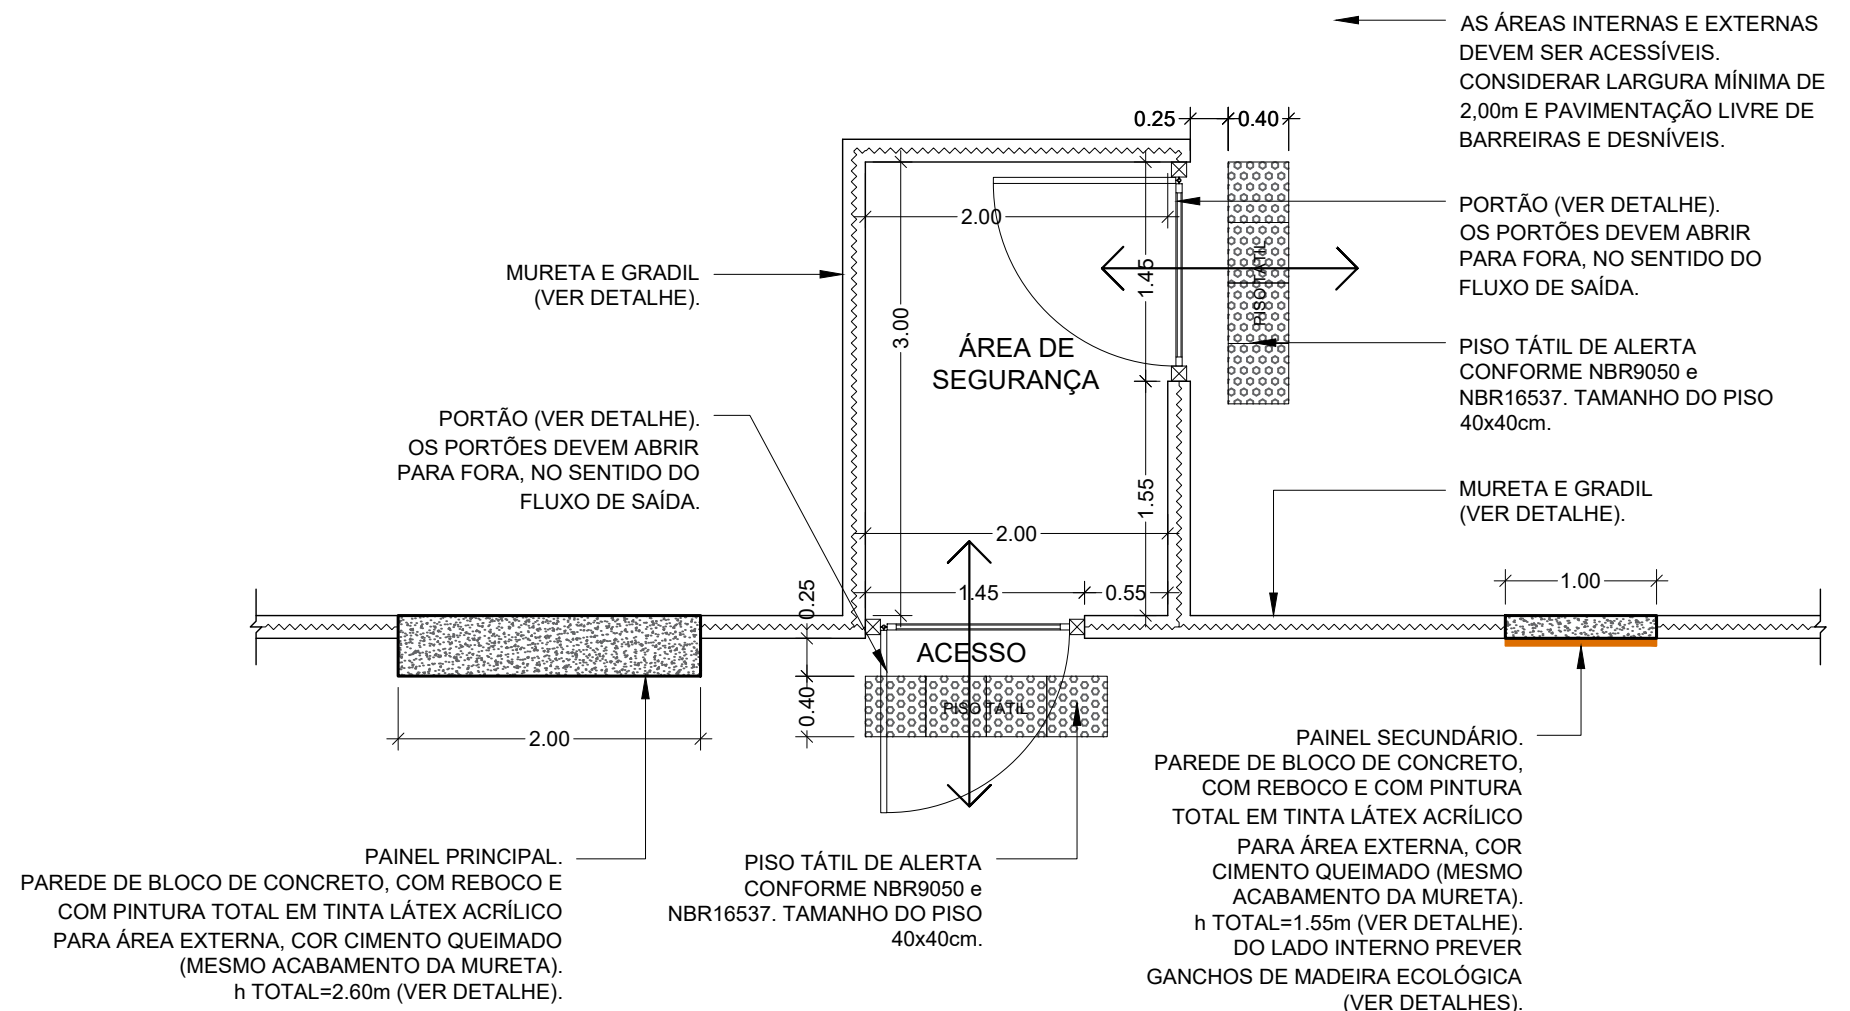

FORMATO A3 (420 x 297 mm) - NBR 1006

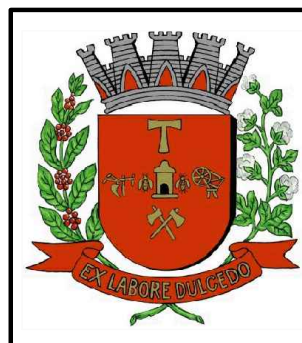

### Prefeitura Municipal de Americana

SECRETÁRIO	DIEGO GUIDOLIN	REVISÃO
DIRETORA	ADRIANA AIRES DAS DORES RODRIGUES ROSA	ESCALAS
AUTORIA DO PROJETO	VANESSA MARIA DE OLIVEIRA, Arquiteta e Urbanista - SEPLAN	INDICADAS
FISCALIZ. DA OBRA	SECRETARIA DE OBRAS E SERVIÇOS URBANOS - SOSU	DESENHO
LEVANTAMENTO	-	Vanessa Oliveira Arquiteta e Urbanista João Antonio Estagiário de Arquitetura
PREFEITO	<b>Chico Sardelli</b>	ARQUIVO
		PB-ARQ_REVIT_Praça Jardim dos Lírios_Detalhamentos_rev04
		DATA
		Abril/2024




OBRA	PROJETO DE ÁREA DE LAZER PRAÇA - JARDIM DOS LÍRIOS PRAÇA JOSÉ BERTOLINO DE LIMA	FOLHA
ASSUNTO	DETALHAMENTO FECHAMENTO ESPAÇO PET	09
LOCAL	RUA DAS SIRIEMAS ESQUINA COM RUA UIRAPURU, JARDIM DOS LÍRIOS - AMERICANA, SP CADASTRO: 24.0062	SETOR/QUADRA 24_0062
		1Doc-MEMORANDUM 9.436/2023

VANESSA MARIA DE OLIVEIRA  
 Para verificar a validade das assinaturas, acesse https://americana.1doc.com.br/verificacao/77E3-2ABA-0CA5-9C0C e informe o código 77E3-2ABA-0CA5-9C0C

# DETALHES - FECHAMENTO ESPAÇO PET

## ESCALA 1:50

VISTA FRONTAL GRADIL E PORTÃO DO ESPAÇO PET - ESCALA 1:25

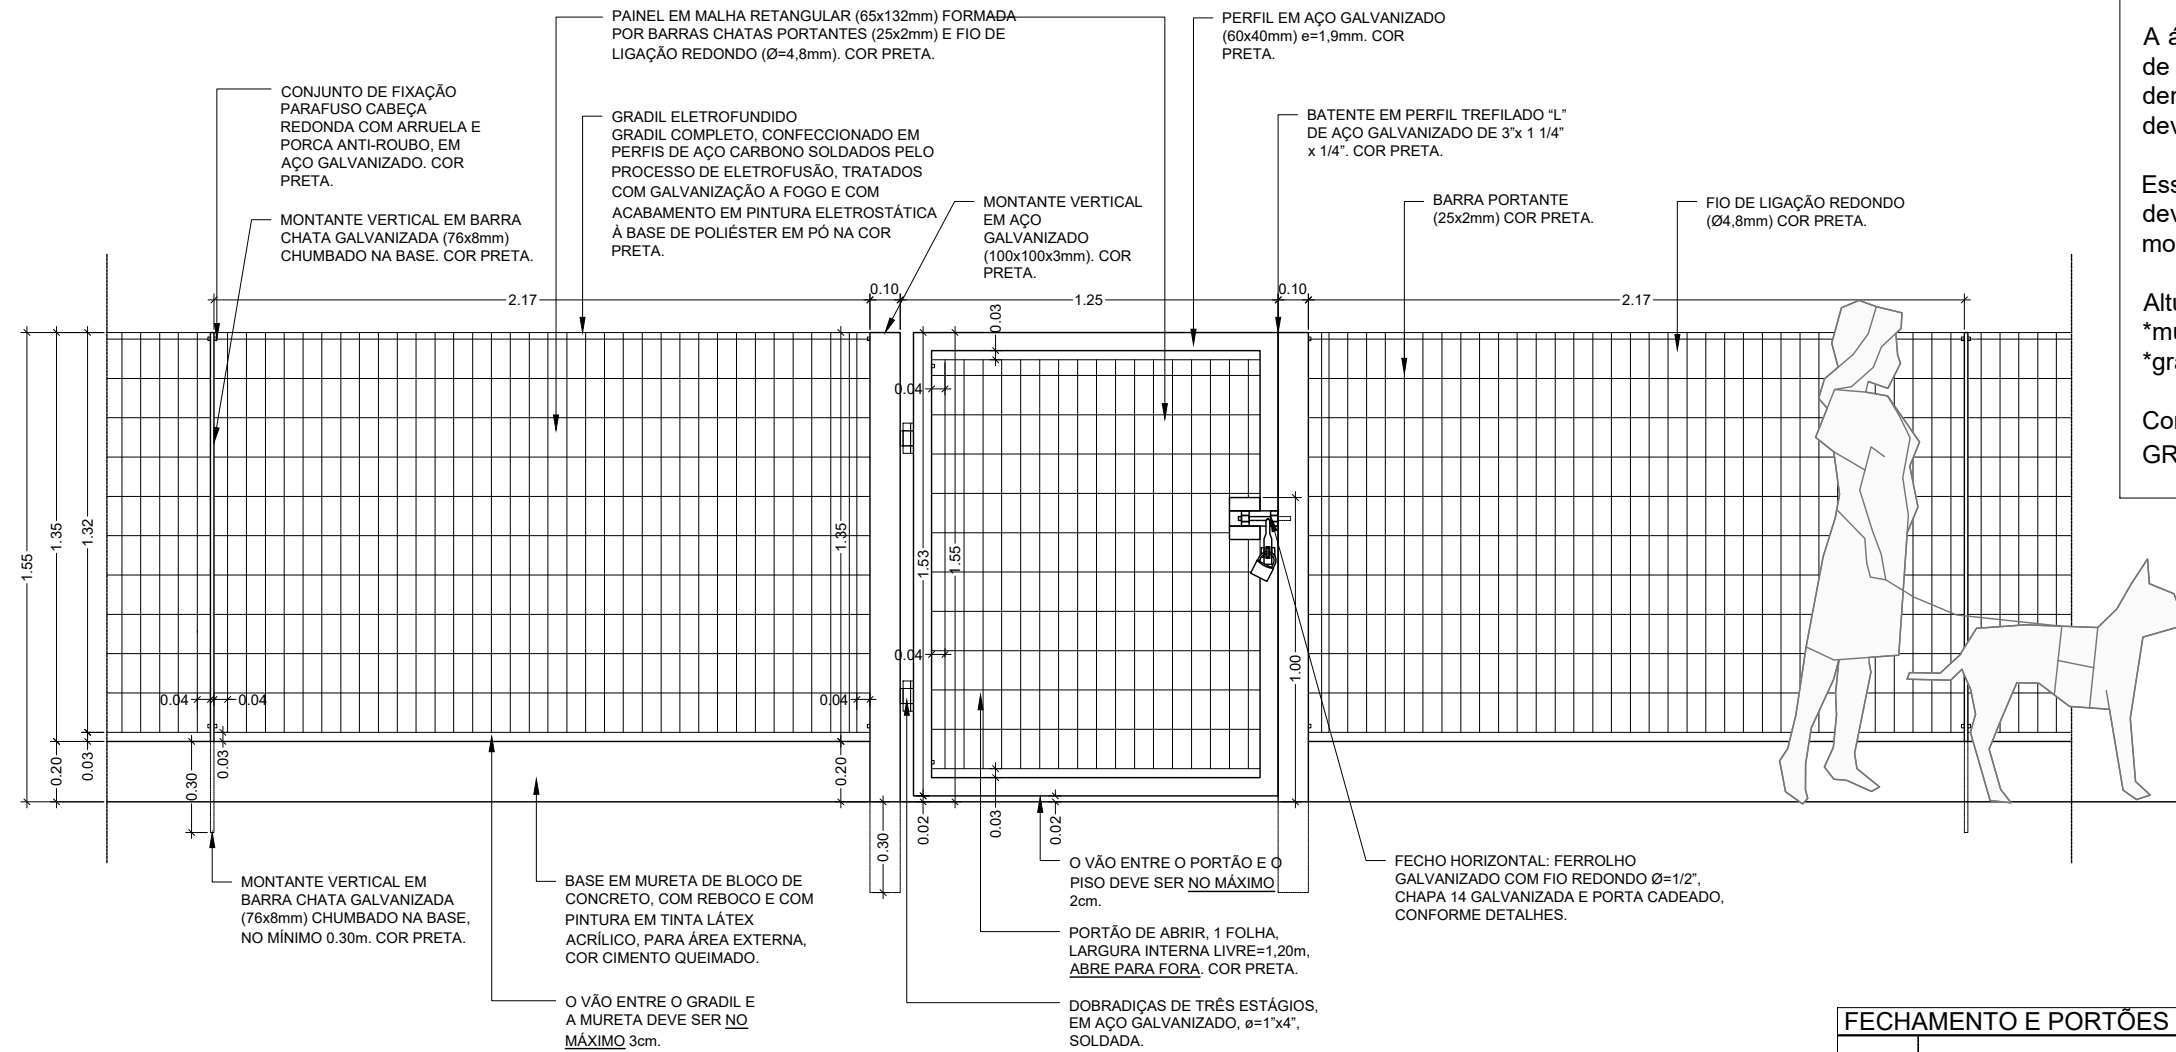

### FECHAMENTO EXTERNO, ÁREA DE SEGURANÇA E PORTÕES DE ACESSO

O fechamento externo deve garantir a segurança dos animais dentro do espaço. As telas devem ser resistentes e bem fixadas na base, para que os cachorros não escapem.

A área de segurança será composta por no mínimo dois portões de acesso em sequência, de modo que os cachorros que estão dentro do espaço não consigam escapar. Todos os portões deverão abrir para fora, no seguimento de saída dos espaços.


Essa área de segurança é também a entrada dos tutores e deverá ser acessível a todas as pessoas com deficiência ou mobilidade reduzida.

Altura total do fechamento h=1,55m sendo:  
 \*mureta h=20cm.  
 \*grade metálica h=1,35m.


Cor: MURETA = Concreto.  
 GRADE METÁLICA = Preto com acabamento semi-brilho.

### DETALHE FECHADURA

Escala 1:50

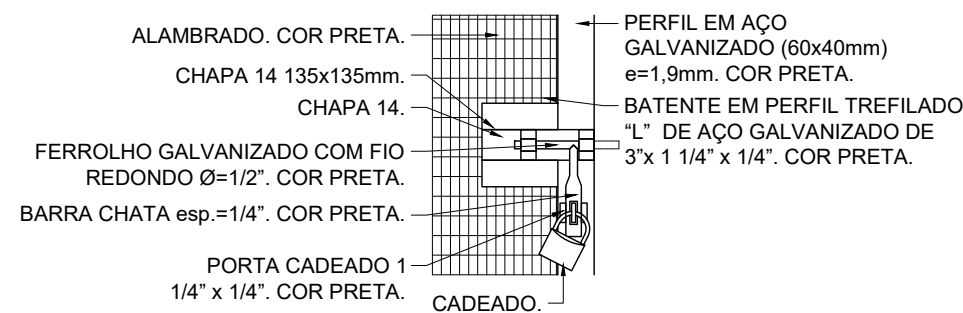

FECHAMENTO E PORTÕES DE ACESSO - ESCALA 1:75

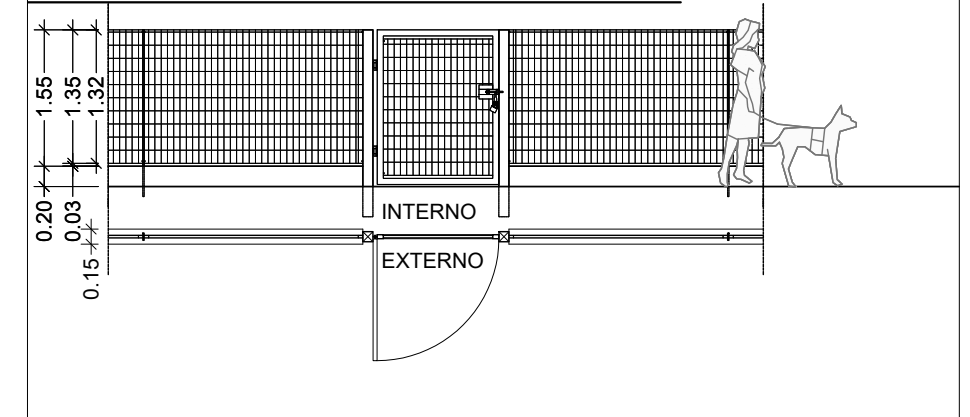

FORMATO A3 (420 x 297 mm) - NBR 10068



## Prefeitura Municipal de Americana

SECRETÁRIO	DIEGO GUIDOLIN	REVISÃO
DIRETORA	ADRIANA AIRES DAS DORES RODRIGUES ROSA	ESCALAS
AUTORIA DO PROJETO	VANESSA MARIA DE OLIVEIRA, Arquiteta e Urbanista - SEPLAN	INDICADAS
FISCALIZ. DA OBRA	SECRETARIA DE OBRAS E SERVIÇOS URBANOS - SOSU	DESENHO
LEVANTAMENTO	-	Vanessa Oliveira Arquiteta e Urbanista
PREFEITO	Chico Sardelli	João Antonio e Lívia S. Estagiários de Arquitetura
		ARQUIVO
		PIB-ARQ_REVIT_Praça Jardim dos Lírios_Detalhamentos_rev04
		DATA
		Abril/2024



OBRA	PROJETO DE ÁREA DE LAZER PRAÇA - JARDIM DOS LÍRIOS PRAÇA JOSÉ BERTOLINO DE LIMA	FOLHA
ASSUNTO	DETALHAMENTO FECHAMENTO ESPAÇO PET	10
LOCAL	RUA DAS SIRIEMAS ESQUINA COM RUA UIRAPURU, JARDIM DOS LÍRIOS - AMERICANA, SP CADASTRO: 24.0062	SETOR/QUADRA
		24_0062
		1Doc-MEMORANDUM
		9.436/2023


VANESSA MARIA DE OLIVEIRA  
 Assinado por 1 pessoa: VANESSA MARIA DE OLIVEIRA  
 Para verificar a validade das assinaturas, acesse <https://americana.1doc.com.br/verificacao/77E3-2ABA-0CA5-9C0C> e informe o código 77E3-2ABA-0CA5-9C0C




# DETALHES - ÁREA DE SEGURANÇA ESPAÇO PET e PAINEL SECUNDÁRIO

ESCALA 1:50


PERSPECTIVA ESQUEMÁTICA

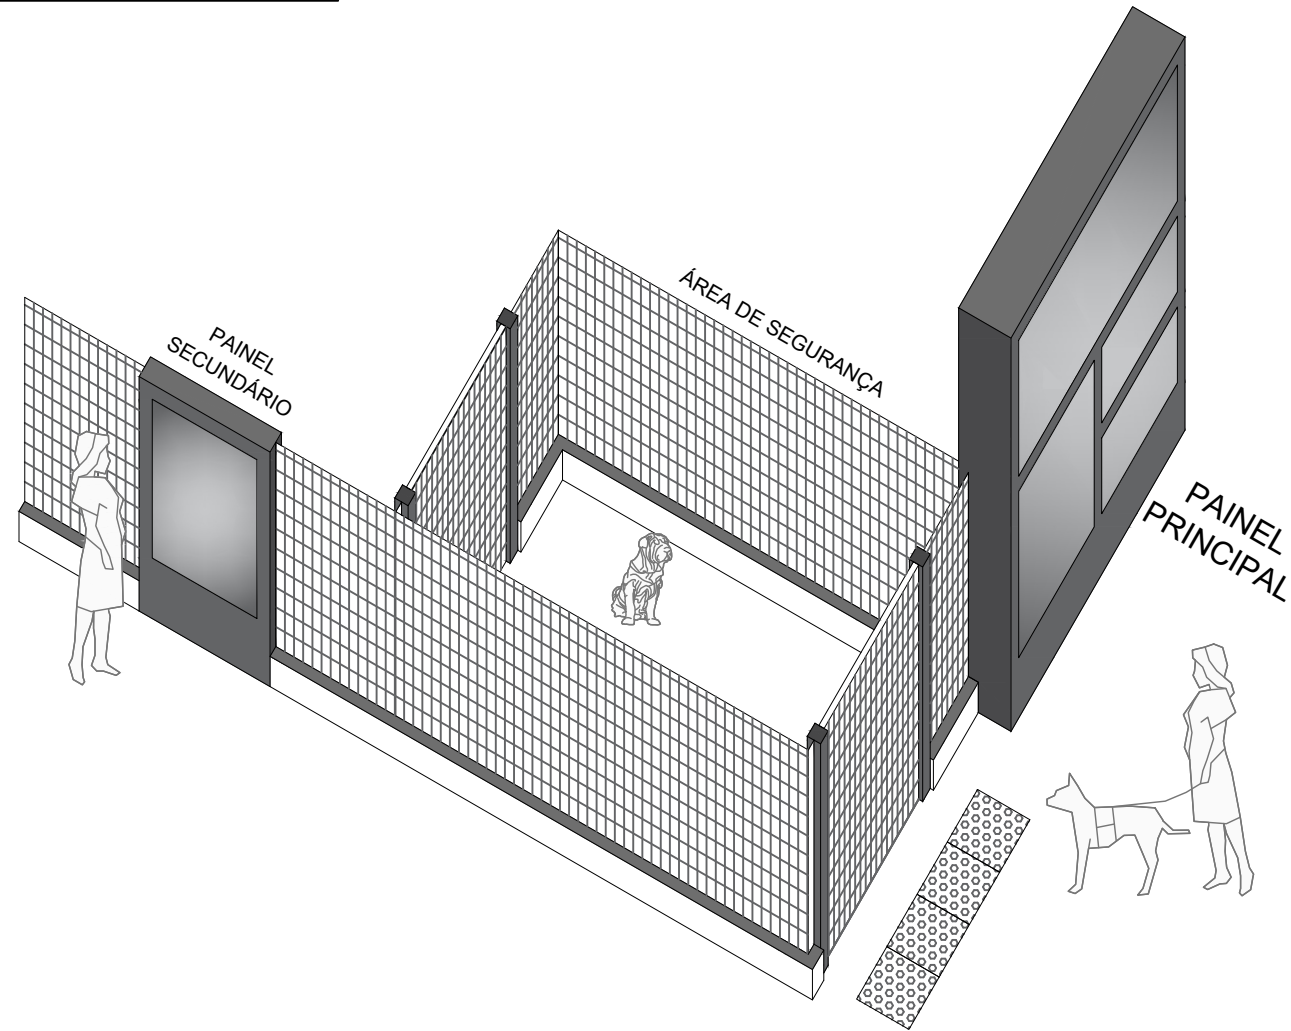


VISTA FRONTAL PAINEL SECUNDÁRIO

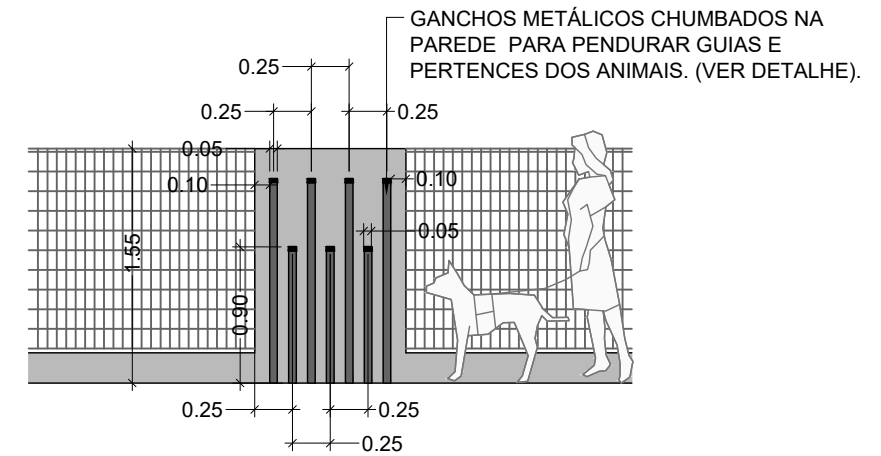

PLANTA PAINEL SECUNDÁRIO

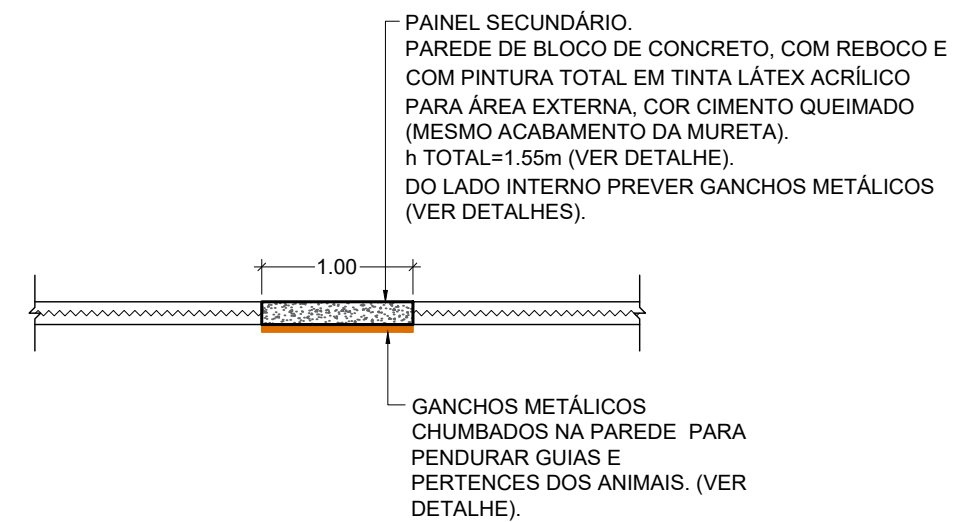

FORMATO A3 (420 x 297 mm) - NBR 10068

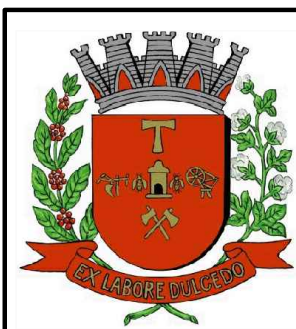

## Prefeitura Municipal de Americana

SECRETÁRIO	DIEGO GUIDOLIN	REVISÃO	
DIRETORA	ADRIANA AIRES DAS DORES RODRIGUES ROSA	ESCALAS	INDICADAS
AUTORIA DO PROJETO	VANESSA MARIA DE OLIVEIRA, Arquiteta e Urbanista - SEPLAN	DESENHO	Vanessa Oliveira Arquiteta e Urbanista
FISCALIZ. DA OBRA	SECRETARIA DE OBRAS E SERVIÇOS URBANOS - SOSU		João Antonio e Lívia S. Estagiários de Arquitetura
LEVANTAMENTO	-	ARQUIVO	PIB-ARQ_REVIT_Praça Jardim dos Lírios_Detalhamentos_rev04
PREFEITO	Chico Sardelli	DATA	Abril/2024



OBRA	PROJETO DE ÁREA DE LAZER PRAÇA - JARDIM DOS LÍRIOS PRAÇA JOSÉ BERTOLINO DE LIMA	FOLHA	11
ASSUNTO	DETALHAMENTO ÁREA DE SEGURANÇA ESPAÇO PET	SETOR/QUADRA	24_0062
LOCAL	RUA DAS SIRIEMAS ESQUINA COM RUA UIRAPURU, JARDIM DOS LÍRIOS - AMERICANA, SP CADASTRO: 24.0062	1Doc-MEMORANDUM	9.436/2023

VANESSA MARIA DE OLIVEIRA Assinado por 1 pessoa: VANESSA MARIA DE OLIVEIRA Para verificar a validade das assinaturas, acesse https://americana.1doc.com.br/verificacao/77E3-2ABA-0CA5-9C0C e informe o código 77E3-2ABA-0CA5-9C0C

# DETALHES - COMUNICAÇÃO VISUAL

ESCALA 1:35

## COMUNICAÇÃO VISUAL E LOCAIS DESTINADOS À PUBLICIDADE

### IDENTIDADE VISUAL:

A IDENTIDADE VISUAL (COMO O NOME DO PROJETO, LOGO, CORES, PLACAS DE COMUNICAÇÃO, E O QUE MAIS SE FIZER NECESSÁRIO), DEVERÁ SER DESENVOLVIDA POR EQUIPE TÉCNICA ESPECIALIZADA.

### COMUNICAÇÃO VISUAL:

ANTES DA ENTRADA NO ESPAÇO, DEVERÁ SER INSTALADA UMA PLACA DE COMUNICAÇÃO VISUAL COM TODAS AS INSTRUÇÕES E REGRAS DE USO PARA TODOS FREQUENTADORES DO ESPAÇO.

ALÉM DISSO, OUTRAS PLACAS DE COMUNICAÇÃO VISUAL PODERÃO SER DISTRIBUÍDAS CONFORME A NECESSIDADE DE CADA CASO.

OS MATERIAIS USADOS PARA AS PLACAS DE COMUNICAÇÃO VISUAL, DEVERÃO LEVAR EM CONTA A SUSTENTABILIDADE.

UTILIZAR PLACAS FEITAS DE MATÉRIA PRIMA 100% SUSTENTÁVEIS OU 100% RECICLÁVEIS.

UTILIZAR IMPRESSÃO UV DIRETA NO MATERIAL, COM TINTAS A BASE DE PIGMENTOS ORGÂNICOS ISENTAS DE SOLVENTE.

UTILIZAR MATERIAIS RESISTENTES PRÓPRIOS PARA ÁREA EXTERNA, DESCOBERTA, SOB SOL E CHUVA. OS ACABAMENTOS FINAIS DOS MATERIAIS E/OU IMPRESSÕES DEVEM SER FOSCOS.

NÃO UTILIZAR ADESIVAÇÃO DE RECORTE.

ABAIXO, ALGUMAS SUGESTÕES DE INFORMAÇÕES QUE PODERÃO ESTAR NAS PLACAS DE COMUNICAÇÃO:


- MANTER OS PORTÕES SEMPRE FECHADOS.
- ÁREA DESTINADA À CACHORROS, NÃO DEIXAR CRIANÇAS SOZINHAS NO LOCAL.
- ATENÇÃO AO SEU CÃO, NÃO FIQUE NO CELULAR.
- PROIBIDA A ENTRADA DE CADELAS NO CIO.
- PROIBIDO FUMAR DENTRO DO PARQUE.
- RECOLHER A SUJEIRA DO SEU CACHORRO.
- JOGAR O LIXO NO LIXO.

### PUBLICIDADE:

ESPAÇOS DE PUBLICIDADE DEVERÃO SER DEMARCADOS E REGRAS DEVERÃO SER DEFINIDAS.



### PAINEL DE PUBLICIDADE:

OUTROS PAINÉIS PODERÃO SER COLOCADOS NO ESPAÇO PARA QUE OS PATROCINADORES POSSAM FAZER PUBLICIDADE.

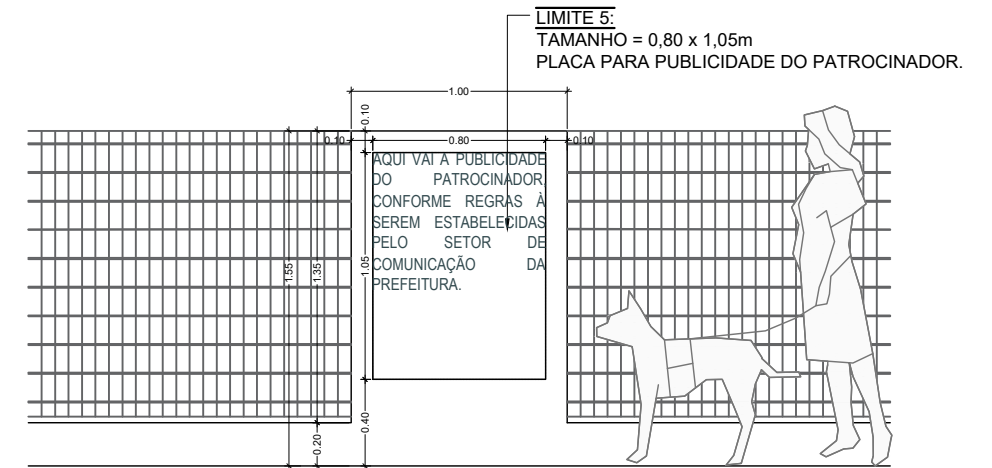


### DETALHE DO PAINEL PRINCIPAL:

O PAINEL PRINCIPAL FICARÁ LOCALIZADO ANTES DA ENTRADA E DEVERÁ ESTAR ESTRATEGICAMENTE POSICIONADO PARA FACILITAR VISUALIZAÇÃO E INDUZIR A LEITURA PELOS FREQUENTADORES DO LOCAL.

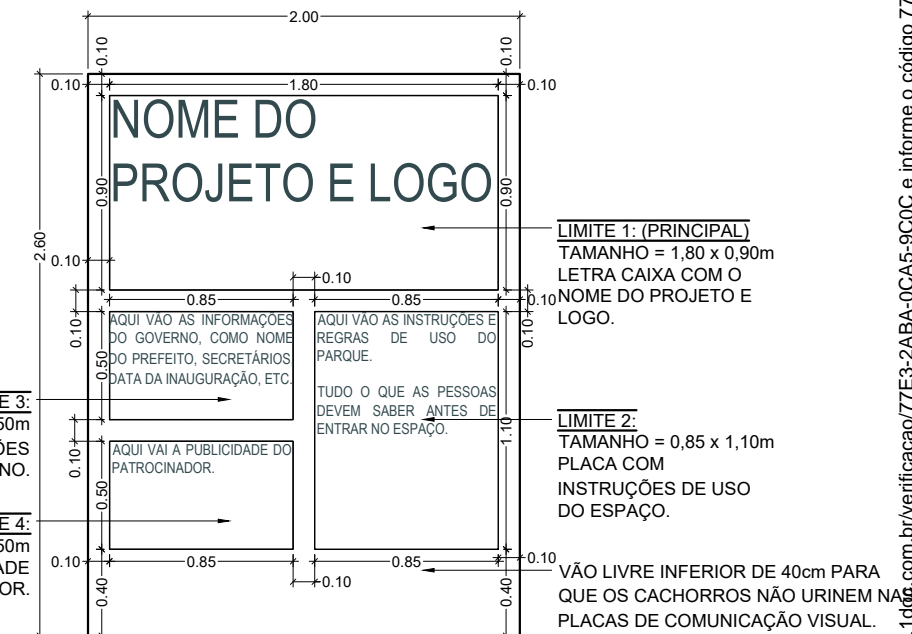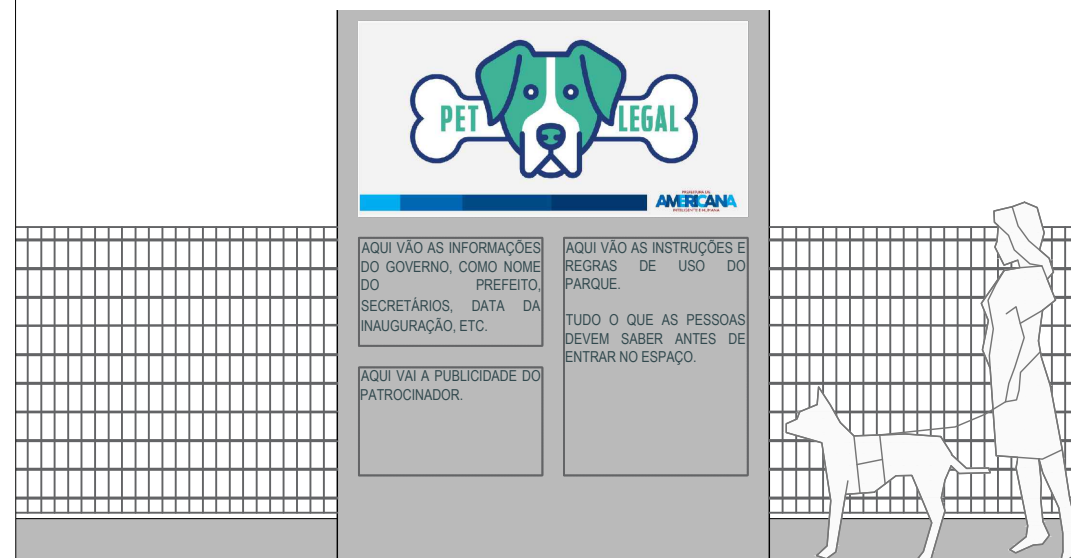

FORMATO A3 (420 x 297 mm) - NBR 10068

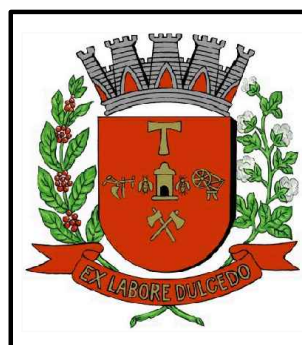

## Prefeitura Municipal de Americana

SECRETÁRIO	DIEGO GUIDOLIN	REVISÃO	
DIRETORA	ADRIANA AIRES DAS DORES RODRIGUES ROSA	ESCALAS	INDICADAS
AUTORIA DO PROJETO	VANESSA MARIA DE OLIVEIRA, Arquiteta e Urbanista - SEPLAN	DESENHO	Vanessa Oliveira Arquiteta e Urbanista
FISCALIZ. DA OBRA	SECRETARIA DE OBRAS E SERVIÇOS URBANOS - SOSU		João Antonio e Lívia S. Estagiários de Arquitetura
LEVANTAMENTO	-	ARQUIVO	PB-ARQ_REVIT_Praça Jardim dos Lírios_Detalhamentos_rev01
PREFEITO	Chico Sardelli	DATA	Abril/2024



OBRA	PROJETO DE ÁREA DE LAZER PRAÇA - JARDIM DOS LÍRIOS PRAÇA JOSÉ BERTOLINO DE LIMA	FOLHA	12
ASSUNTO	DETALHAMENTO COMUNICAÇÃO VISUAL	SETOR/QUADRA	24_0062
LOCAL	RUA DAS SIRIEMAS ESQUINA COM RUA UIRAPURU, JARDIM DOS LÍRIOS - AMERICANA, SP CADASTRO: 24.0062	1Doc-MEMORANDA	9.436/2023


VANESSA MARIA DE OLIVEIRA  
Assinado por 1 pessoa: VANESSA MARIA DE OLIVEIRA  
Para verificar a validade das assinaturas, acesse <https://americana.1d.com.br/verificacao/77E3-2ABA-0CA5-9C0C> e informe o código 77E3-2ABA-0CA5-9C0C

# DETALHES - BRINQUEDO 1 ESPAÇO PET


ESCALA 1:30

**BRINQUEDO 1**  
TUBO DE CONCRETO ARMADO COM TERRENO E GRAMA POR CIMA. O TERRENO POR CIMA SERVIRÁ DE RAMPA NATURAL.


PLANTA BAIXA

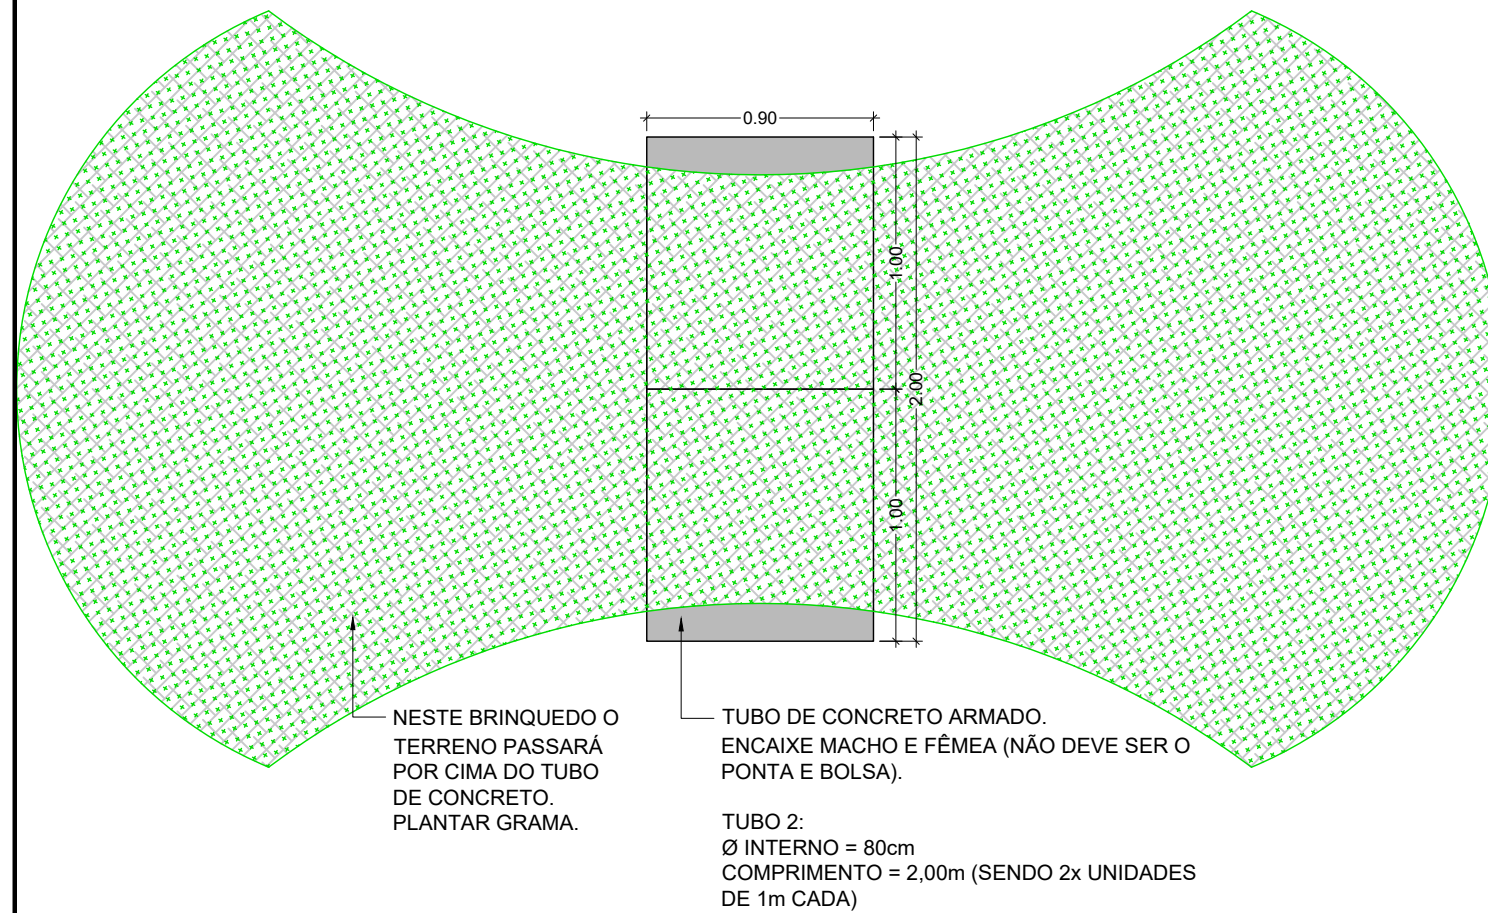

VISTA LATERAL

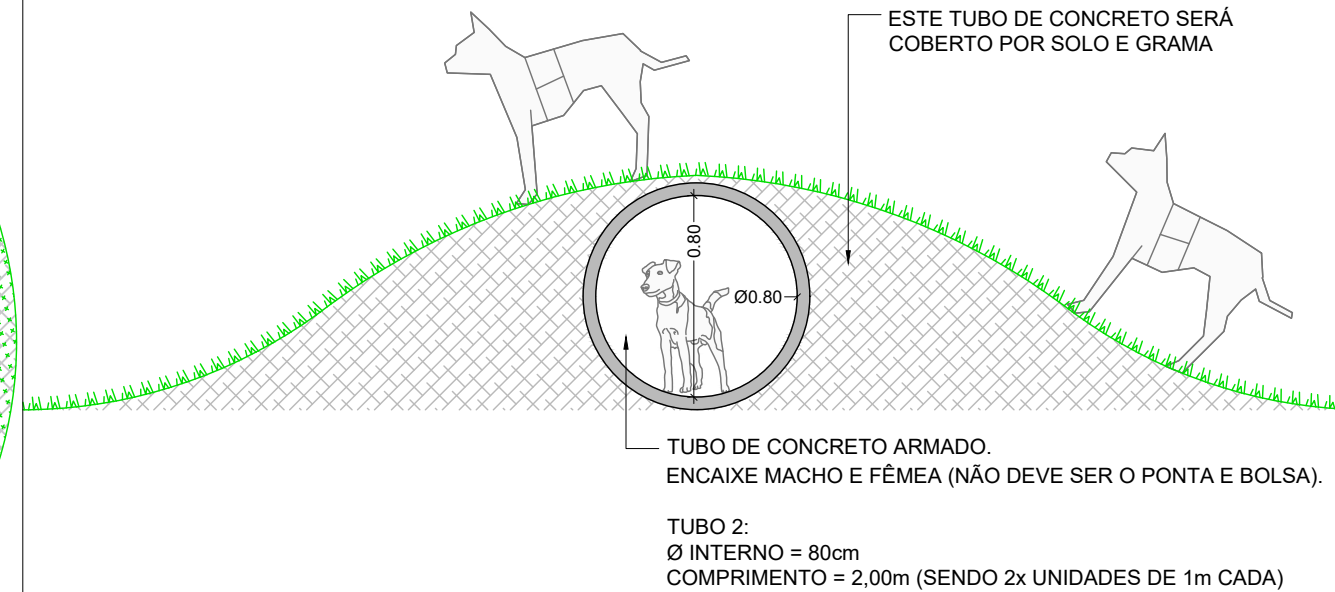

FORMATO A3 (420 x 297 mm) - NBR 10068

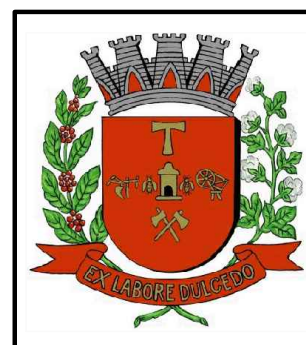

## Prefeitura Municipal de Americana

SECRETÁRIO	DIEGO GUIDOLIN	REVISÃO	
DIRETORA	ADRIANA AIRES DAS DORES RODRIGUES ROSA	ESCALAS	INDICADAS
AUTORIA DO PROJETO	VANESSA MARIA DE OLIVEIRA, Arquiteta e Urbanista - SEPLAN	DESENHO	Vanessa Oliveira Arquiteta e Urbanista João Antonio Estagiário de Arquitetura
FISCALIZ. DA OBRA	SECRETARIA DE OBRAS E SERVIÇOS URBANOS - SOSU	ARQUIVO	PIB-ARQ_REVIT_Praça Jardim dos Lírios_Detalhamentos_rev04
LEVANTAMENTO	-	DATA	Abril/2024
PREFEITO	<b>Chico Sardelli</b>		



OBRA	PROJETO DE ÁREA DE LAZER PRAÇA - JARDIM DOS LÍRIOS PRAÇA JOSÉ BERTOLINO DE LIMA	FOLHA	13
ASSUNTO	DETALHAMENTO BRINQUEDO 1 ESPAÇO PET	SETOR/QUADRA	24_0062
LOCAL	RUA DAS SIRIEMAS ESQUINA COM RUA UIRAPURU, JARDIM DOS LÍRIOS - AMERICANA, SP CADASTRO: 24.0062	1Doc-MEMORANDA	9.436/2023


VANESSA MARIA DE OLIVEIRA  
 Assessoria de Arquitetura e Urbanismo  
 Para verificar a validade das assinaturas, acesse <https://americana.1doc.com.br/verificacao/77E3-2ABA-0CA5-9C0C> e informe o código 77E3-2ABA-0CA5-9C0C

# DETALHES - BRINQUEDO 2 ESPAÇO PET SEM ESCALA

## BRINQUEDO 2


RAMPA DE CONCRETO COM TÚNEL.

PLANTA BAIXA

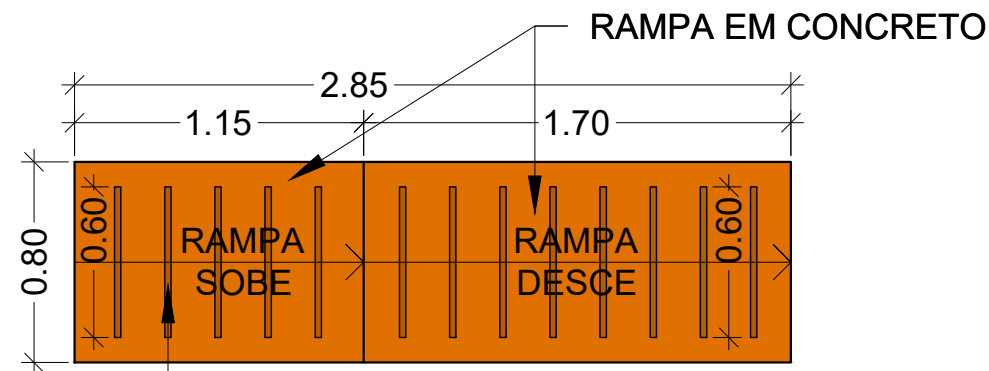


PARA AUXILIAR A SUBIDA, DEVERÃO SER INSTALADOS PERFIS OU SULCOS A CADA 20cm, COM LARGURA DE 2,5cm.

PERSPECTIVA

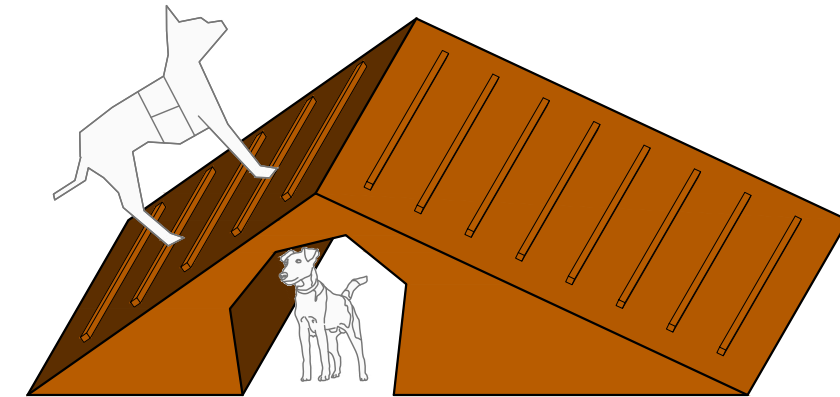


VISTA FRONTAL

RAMPA EM CONCRETO.  
PARA AUXILIAR A SUBIDA, DEVERÃO SER INSTALADOS PERFIS OU SULCOS A CADA 20cm COM LARGURA DE 2,5cm.

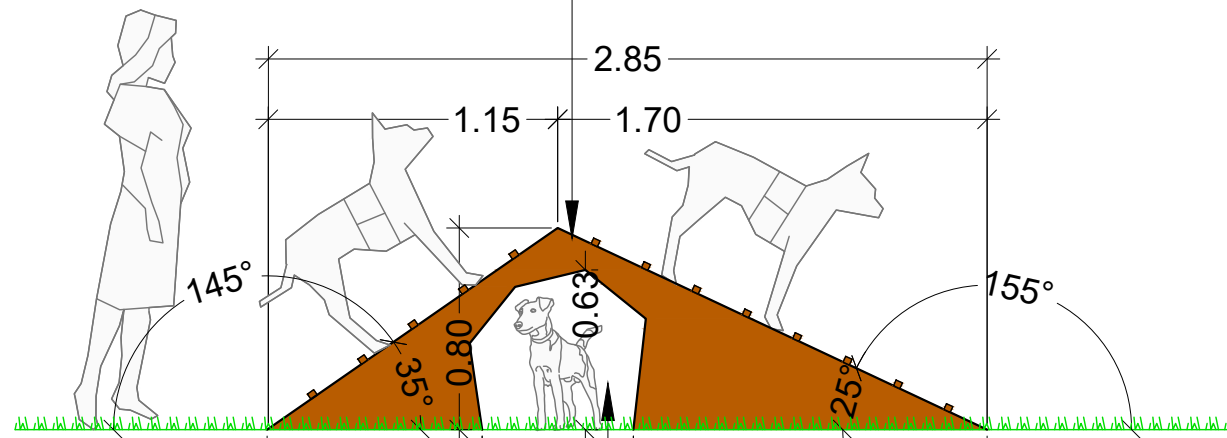

DIMENSÕES DA ENTRADA DO TÚNEL

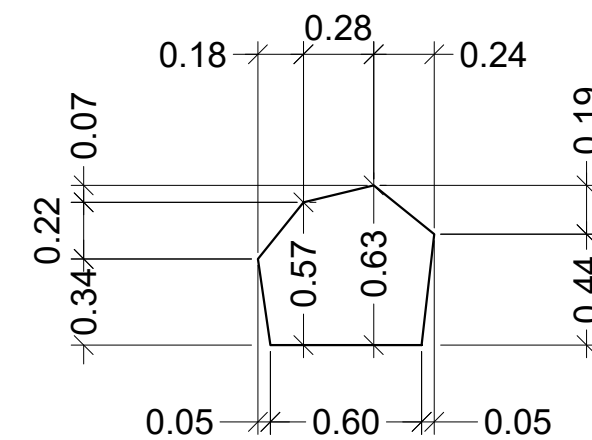

FORMATO A3 (420 x 297 mm) - NBR 10068



Prefeitura Municipal de Americana

SECRETÁRIO	DIEGO GUIDOLIN	REVISÃO	
DIRETORA	ADRIANA AIRES DAS DORES RODRIGUES ROSA	ESCALAS	INDICADAS
AUTORIA DO PROJETO	VANESSA MARIA DE OLIVEIRA, Arquiteta e Urbanista - SEPLAN	DESENHO	Vanessa Oliveira Arquiteta e Urbanista João Antonio Estagiário de Arquitetura
FISCALIZ. DA OBRA	SECRETARIA DE OBRAS E SERVIÇOS URBANOS - SOSU	ARQUIVO	PIB-ARQ_REVIT_Praça Jardim dos Lírios_Detalhamentos_rev01
LEVANTAMENTO	-	DATA	Abril/2024
PREFEITO	Chico Sardelli		



OBRA

PROJETO DE ÁREA DE LAZER  
PRAÇA - JARDIM DOS LÍRIOS  
PRAÇA JOSÉ BERTOLINO DE LIMA

ASSUNTO

DETALHAMENTO BRINQUEDO 2 ESPAÇO PET

LOCAL

RUA DAS SIRIEMAS ESQUINA COM RUA UIRAPURU,  
JARDIM DOS LÍRIOS - AMERICANA, SP  
CADASTRO: 24.0062

FOLHA

14

SETOR/QUADRA

24\_0062

1Doc-MEMORANDUM


9.436/2023

VANESSA MARIA DE OLIVEIRA Assinado por 1 pessoa: VANESSA MARIA DE OLIVEIRA Para verificar a validade das assinaturas, acesse https://americana.1doc.com.br/verificacao/77E3-2ABA-0CA5-9C0C e informe o código 77E3-2ABA-0CA5-9C0C




# DETALHES - MURETA BLOCO DE CONCRETO ESPAÇO PET


**PLANTA BAIXA**  
Escala 1:100

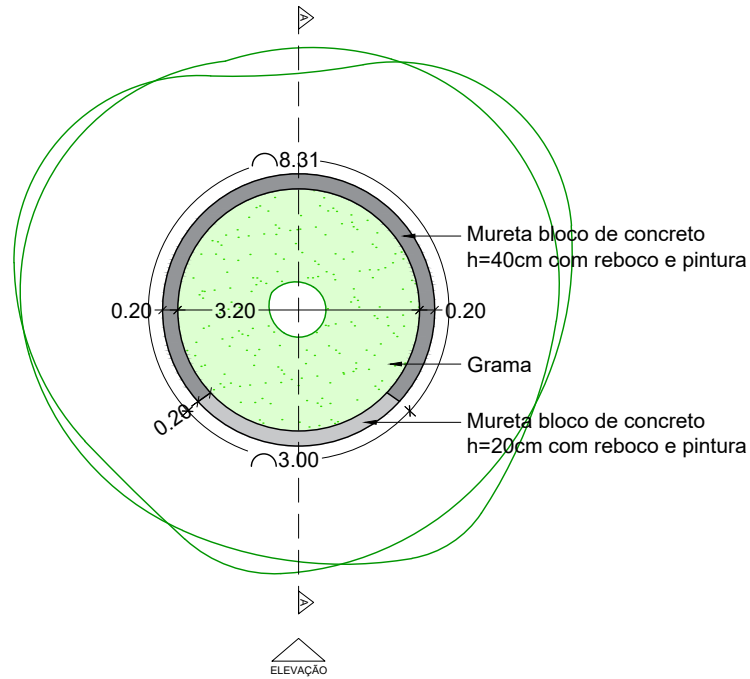


**CORTE A.A.**  
Escala 1:50

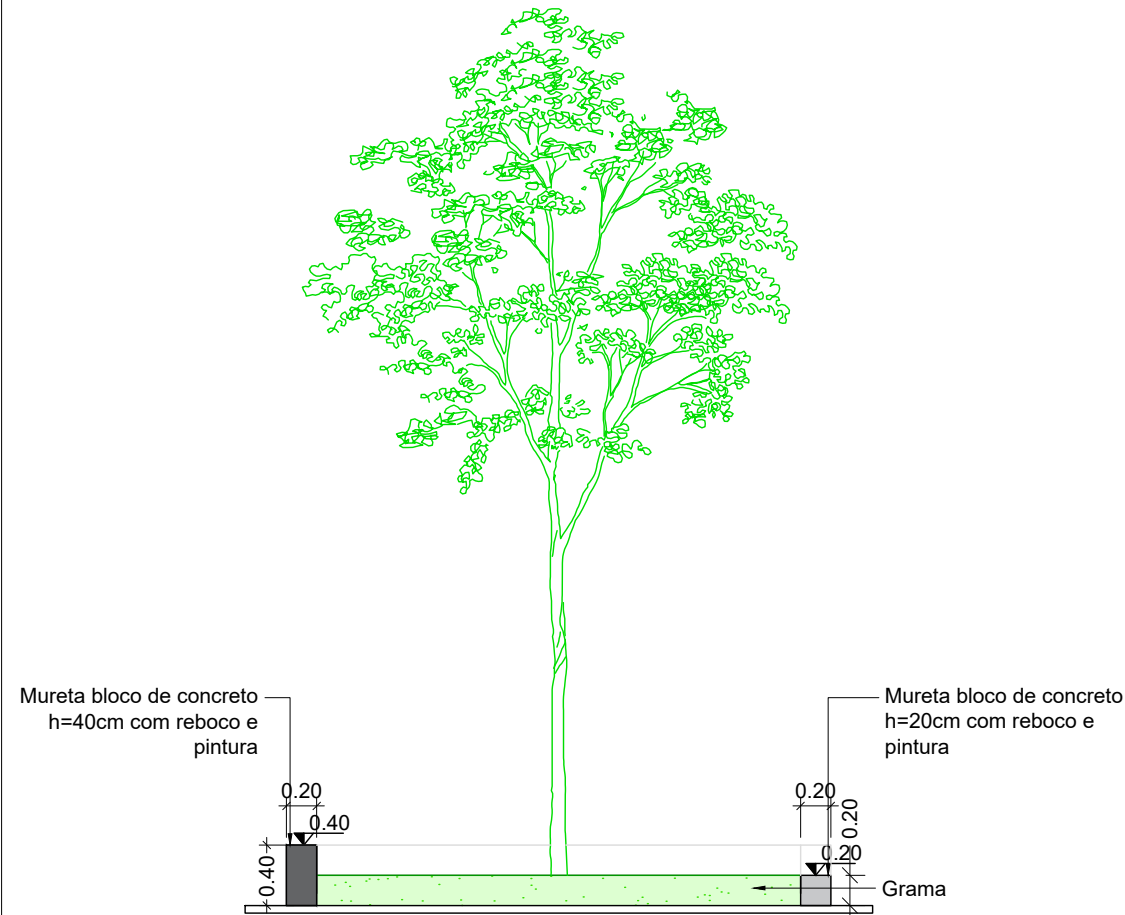

**ELEVAÇÃO**  
Escala 1:50

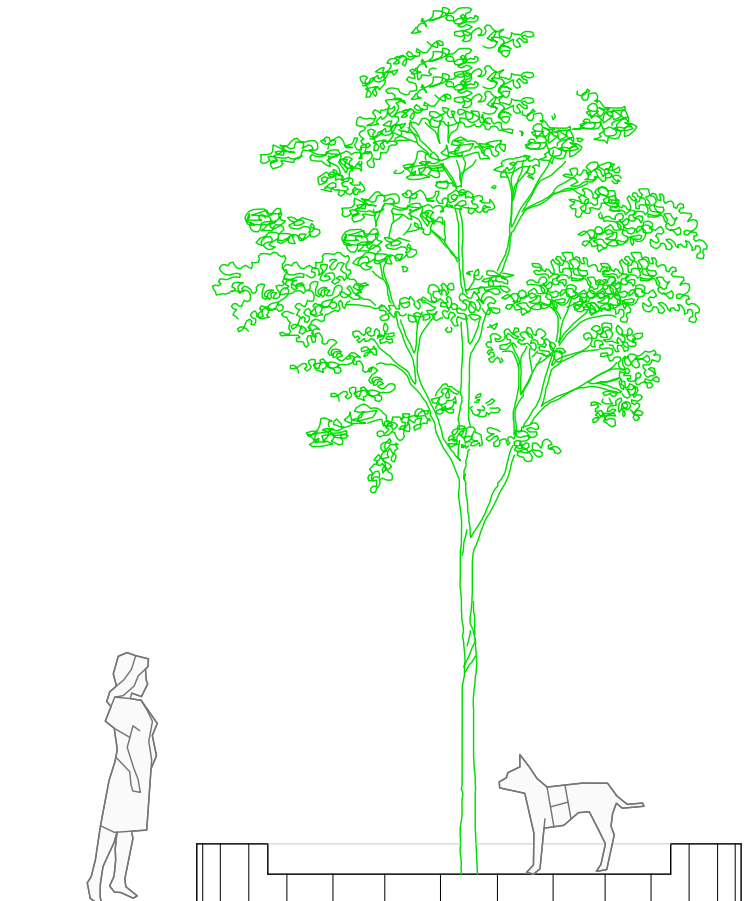

FORMATO A3 (420 x 297 mm) - NBR 10064

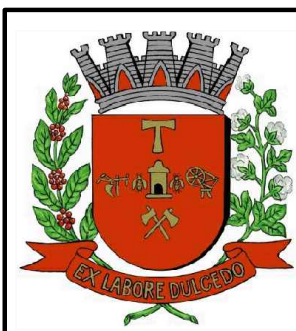

## Prefeitura Municipal de Americana

SECRETÁRIO	DIEGO GUIDOLIN	REVISÃO	
DIRETORA	ADRIANA AIRES DAS DORES RODRIGUES ROSA	ESCALAS	INDICADAS
AUTORIA DO PROJETO	VANESSA MARIA DE OLIVEIRA, Arquiteta e Urbanista - SEPLAN	DESENHO	Livia Sarvanini Aparecido Estagiária de Arquitetura
FISCALIZ. DA OBRA	SECRETARIA DE OBRAS E SERVIÇOS URBANOS - SOSU	ARQUIVO	PIB-ARQ_REVIT_Praça Jardim dos Lírios_Detalhamentos_rev04
LEVANTAMENTO	-	DATA	Abril/2024
PREFEITO	<b>Chico Sardelli</b>		



OBRA	PROJETO DE ÁREA DE LAZER PRAÇA - JARDIM DOS LÍRIOS PRAÇA JOSÉ BERTOLINO DE LIMA	FOLHA	15
ASSUNTO	DETALHES - MURETA BLOCO DE CONCRETO ESPAÇO PET	SETOR/QUADRA	24_0062
LOCAL	RUA DAS SIRIEMAS ESQUINA COM RUA UIRAPURU, JARDIM DOS LÍRIOS - AMERICANA, SP CADASTRO: 24.0062	1Doc-MEMORANDA	9.436/2023

Assinado por 1 pessoa: VANESSA MARIA DE OLIVEIRA  
 Para verificar a validade das assinaturas, acesse <https://americana.1doc.com.br/verificacao/77E3-2ABA-0CA5-9C0C> e informe o código 77E3-2ABA-0CA5-9C0C

# DETALHES - BICICLETÁRIO | LIXEIRA | BEBEDOURO


## BICICLETÁRIO

Bicicletário em formato espiral em aço galvanizado, chumbado no solo. Seu formato proporciona mais segurança para fixação das bicicletas, permitindo travar quadros e rodas.


Diâmetro = 0,75m e comprimento = 2,00m

Cor: Preto fosco.

PERSPECTIVA  
Escala 1:35

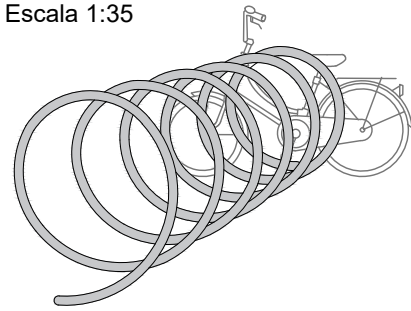

PLANTA BAIXA  
Escala 1:50

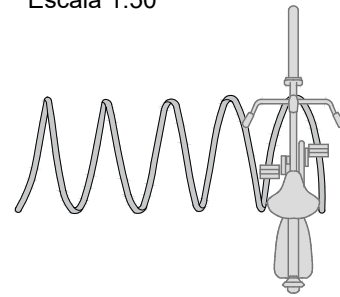

## LIXEIRA

Lixeira em formato semi-retangular, com leve inclinação na parte superior e em uma das laterais. Fabricada em peça única de concreto armado, cor cinza. Com portas metálicas articuladas de aço galvanizado com fechamento através de lingueta para acesso ao cesto. Vão triangular entre a porta metálica e o corpo de concreto em ambas as faces para deposição do lixo. Cesto produzido em chapa de aço galvanizado com espessura de 0,80 mm, com capacidade de 75 litros.

Tamanho aproximado 0,50m x 0,50m x h=1,00m, conforme detalhes.

Espessura da parede de concreto: 6cm

Serão instaladas sempre duas lixeiras juntas, sendo um para lixos recicláveis e outro para lixos não recicláveis, diferenciadas pela pintura das portas metálicas conforme descrito abaixo:


Lixos recicláveis: cor verde musgo.


Lixos não recicláveis: cor preto.

O acabamento deverá ser semi-brilho.

As lixeiras ficarão localizadas em ambientes abertos sujeitas a interpéries.


## COMUNICAÇÃO VISUAL DAS 2 (DUAS) LIXEIRAS:

 2x (duas unidades sendo na parte frontal e na parte posterior) para o compartimento "RECICLÁVEL".

 2x (duas unidades sendo na parte frontal e na parte posterior) para o compartimento "NÃO RECICLÁVEL".

COMUNICAÇÃO VISUAL: "RECICLÁVEL" E "NÃO RECICLÁVEL" DEVERÃO SER INSTALADAS DOS DOIS LADOS DA LIXEIRA (FRENTE E FUNDO) OU SEJA, SERÃO 4 NO TOTAL, SENDO 2x "RECICLÁVEL" E 2x "NÃO RECICLÁVEL". IMAGEM E TEXTO NA COR BRANCA.

MATERIAL: PINTURA DIRETAMENTE NO PAINEL METÁLICO DA LIXEIRA.

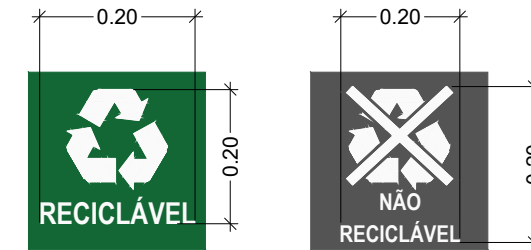

## BEBEDOURO MODELO 1


Bebedouro metálico, com torneira de pressão e grade de piso para escoamento de água. Cor: preto fosco.

Altura = 1,10m

Largura = 0,30m

Espessura = 0,10m

Pré-disposto a instalação de filtro d'água.

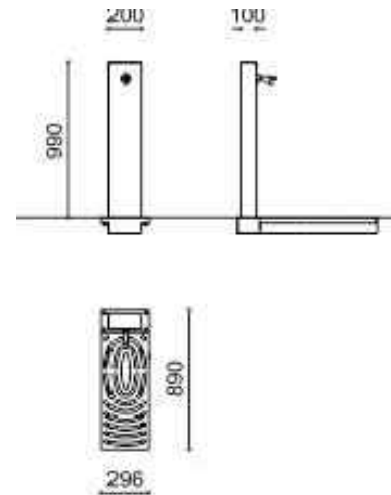

## BEBEDOURO MODELO 2 - PET


Bebedouro metálico, com torneira de pressão e grade de piso para escoamento de água. Cor: preto fosco.

Altura = 1,10m


Largura = 0,30m

Espessura = 0,10m

Pré-disposto a instalação de filtro d'água.

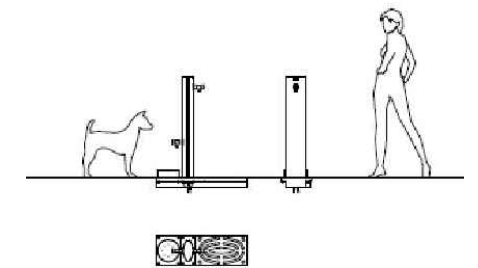

FORMATO A3 (420 x 297 mm) - NBR 10062

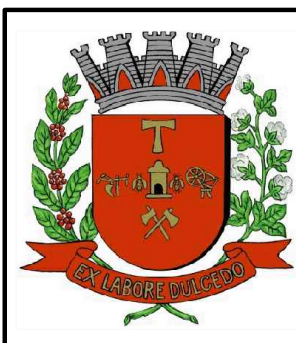

## Prefeitura Municipal de Americana

SECRETÁRIO	DIEGO GUIDOLIN	REVISÃO
DIRETORA	ADRIANA AIRES DAS DORES RODRIGUES ROSA	ESCALAS
AUTORIA DO PROJETO	VANESSA MARIA DE OLIVEIRA, Arquiteta e Urbanista - SEPLAN	INDICADAS
FISCALIZ. DA OBRA	SECRETARIA DE OBRAS E SERVIÇOS URBANOS - SOSU	DESENHO
LEVANTAMENTO	-	Vanessa Oliveira Arquiteta e Urbanista João Antonio Estagiário de Arquitetura
PREFEITO	Chico Sardelli	ARQUIVO
		PB-ARQ_REVIT_Praça Jardim dos Lírios_Detalhamentos_rev01
		DATA
		Abril/2024



OBRA	PROJETO DE ÁREA DE LAZER PRAÇA - JARDIM DOS LÍRIOS PRAÇA JOSÉ BERTOLINO DE LIMA	FOLHA	16
ASSUNTO	DETALHAMENTO BICICLETÁRIO   LIXEIRA   BEBEDOURO	SETOR/QUADRA	24_0062
LOCAL	RUA DAS SIRIEMAS ESQUINA COM RUA UIRAPURU, JARDIM DOS LÍRIOS - AMERICANA, SP CADASTRO: 24.0062	1Doc-MEMORANDA	9.436/2023


VANESSA MARIA DE OLIVEIRA Assinado por 1 pessoa: VANESSA MARIA DE OLIVEIRA Para verificar a validade das assinaturas, acesse https://americana.1doc.com.br/verificacao/77E3-2ABA-0CA5-9C0C e informe o código 77E3-2ABA-0CA5-9C0C



# DETALHES - QUADRA DE AREIA


PLANTA BAIXA  
Escala: 1:200

QUADRA DE AREIA  
QUADRA = 9m x 18m  
ÁREA DE SEGURANÇA FUNDO DE QUADRA = 3m  
ÁREA DE SEGURANÇA LATERAL = 2,50m

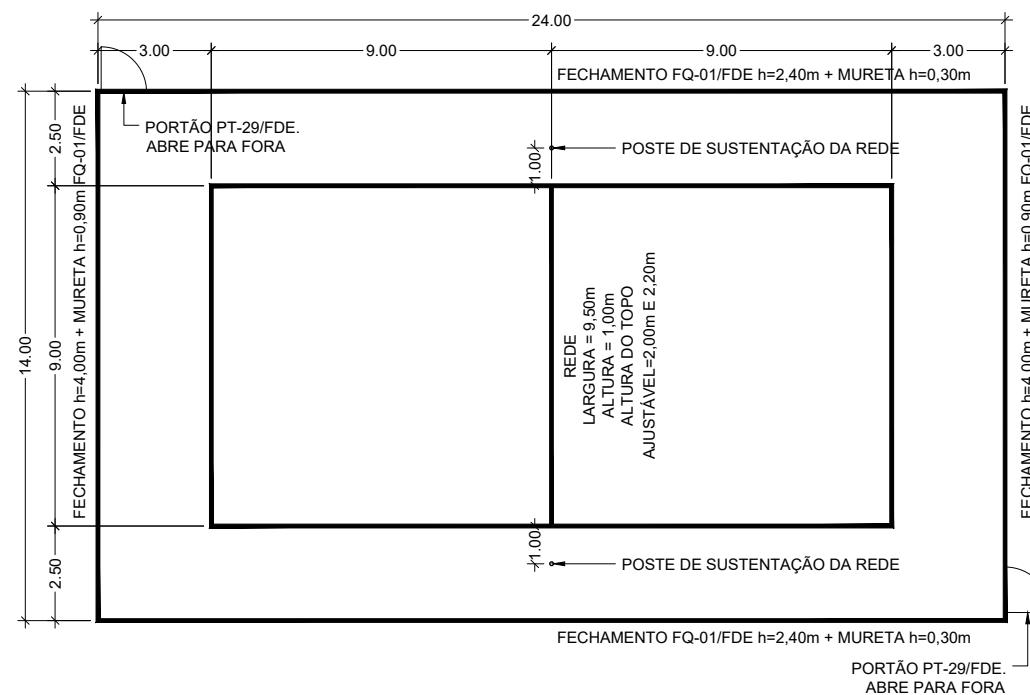

PARA FQ-01/FDE E PT-29/FDE, CONSULTAR CATÁLOGO TÉCNICO DA "FUNDAÇÃO PARA DESENVOLVIMENTO DA EDUCAÇÃO - FDE EM PRODUTOSTECNICOS.FDE.SP.GOV.BR

CORTE  
Escala: 1:100

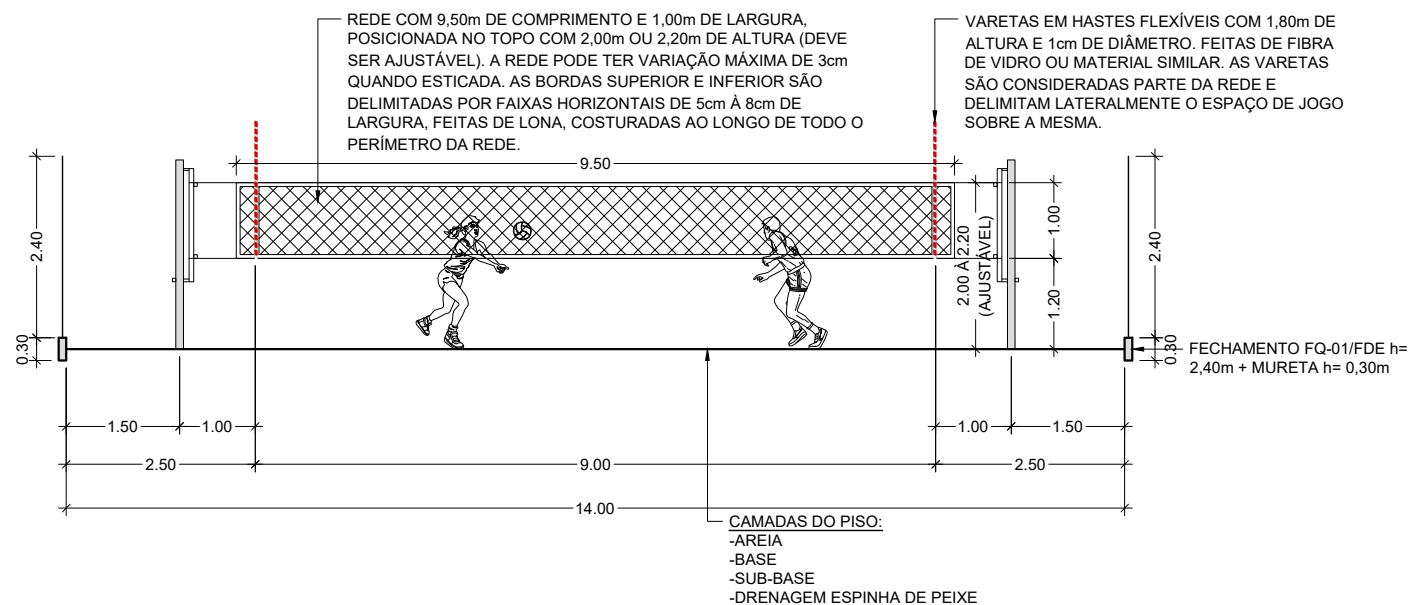

FORMATO A3 (420 x 297 mm) - NBR 10068



## Prefeitura Municipal de Americana

SECRETÁRIO	DIEGO GUIDOLIN	REVISÃO
DIRETORA	ADRIANA AIRES DAS DORES RODRIGUES ROSA	ESCALAS
AUTORIA DO PROJETO	VANESSA MARIA DE OLIVEIRA, Arquiteta e Urbanista - SEPLAN	DESENHO
FISCALIZ. DA OBRA	SECRETARIA DE OBRAS E SERVIÇOS URBANOS - SOSU	Vanessa Oliveira Arquiteta e Urbanista João Antonio e Lívia S. Estagiários de Arquitetura
LEVANTAMENTO	-	ARQUIVO
PREFEITO	Chico Sardelli	DATA
		Abril/2024



OBRA	PROJETO DE ÁREA DE LAZER PRAÇA - JARDIM DOS LÍRIOS PRAÇA JOSÉ BERTOLINO DE LIMA	FOLHA	17
ASSUNTO	DETALHAMENTO QUADRA DE AREIA	SETOR/QUADRA	24_0062
LOCAL	RUA DAS SIRIEMAS ESQUINA COM RUA UIRAPURU, JARDIM DOS LÍRIOS - AMERICANA, SP CADASTRO: 24.0062	1Doc-MEMORANDA	9.436/2023

VANESSA MARIA DE OLIVEIRA  
Assinado por 1 pessoa: VANESSA MARIA DE OLIVEIRA  
Para verificar a validade das assinaturas, acesse <https://americana.1doc.com.br/verificacao/77E3-2ABA-0CA5-9C0C> e informe o código 77E3-2ABA-0CA5-9C0C



## VERIFICAÇÃO DAS ASSINATURAS



Código para verificação: 77E3-2ABA-0CA5-9C0C

Este documento foi assinado digitalmente pelos seguintes signatários nas datas indicadas:

- ✓ VANESSA MARIA DE OLIVEIRA (CPF 298.XXX.XXX-23) em 06/08/2025 08:35:06 GMT-03:00  
Papel: Parte  
Emitido por: Sub-Autoridade Certificadora 1Doc (Assinatura 1Doc)

Para verificar a validade das assinaturas, acesse a Central de Verificação por meio do link:

<https://americana.1doc.com.br/verificacao/77E3-2ABA-0CA5-9C0C>