



SITUAÇÃO

S/ ESCALA

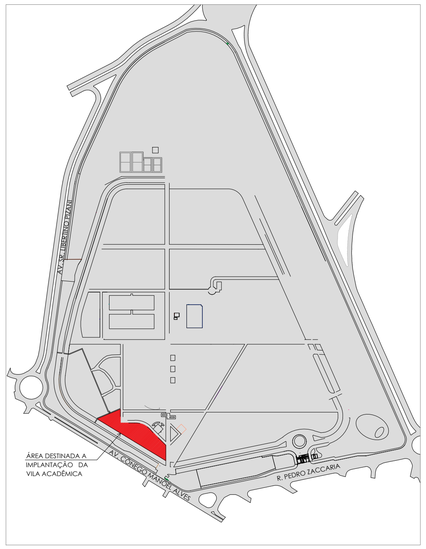

LOCAÇÃO DA ÁREA DE INTERVENÇÃO INICIAL - VILA ACADÊMICA

ESCALA: 1/500

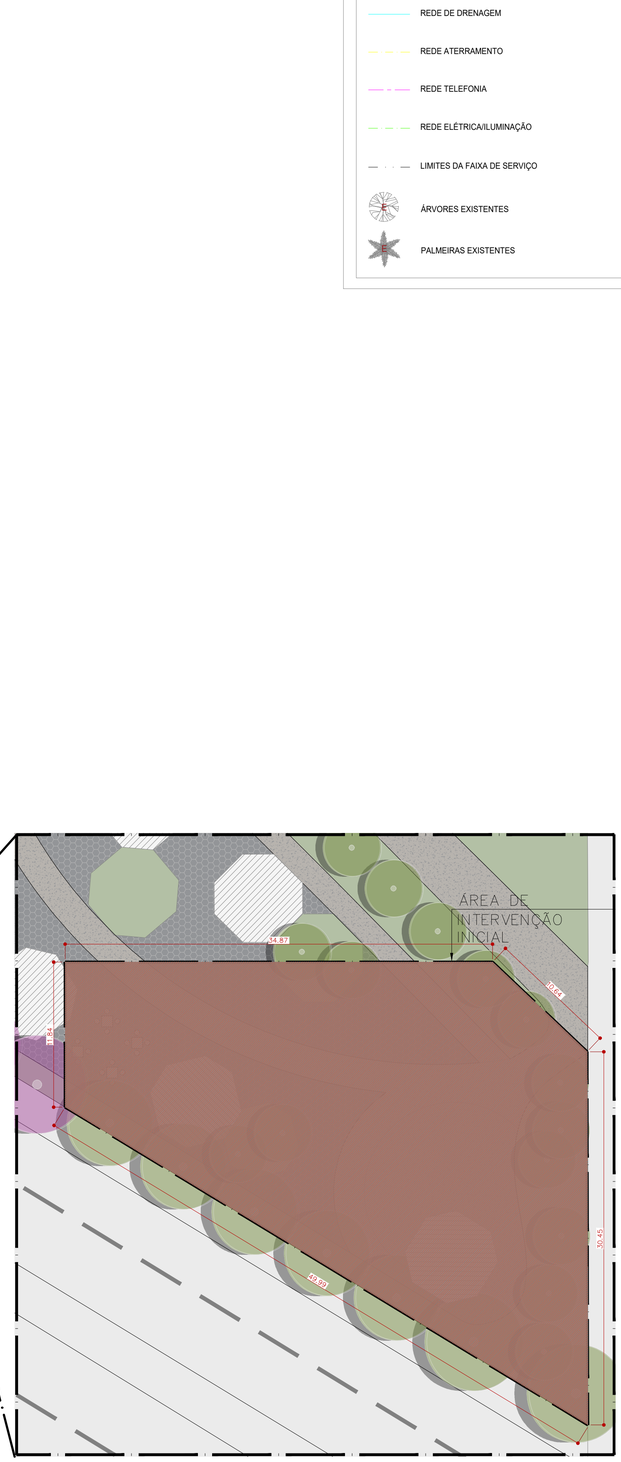


LOCAÇÃO DA ÁREA DE INTERVENÇÃO INICIAL - VILA ACADÊMICA

ESCALA: 1/250

LEGENDA GERAL


- REDE DE ESGOTO
- REDE DE ÁGUAS PLUVIAIS
- REDE DE DRENAGEM
- REDE ATERRAMENTO
- REDE TELEFONIA
- REDE ELÉTRICA/ILUMINAÇÃO
- LIMITES DA FAIXA DE SERVIÇO
- ÁRVORES EXISTENTES
- PALMEIRAS EXISTENTES

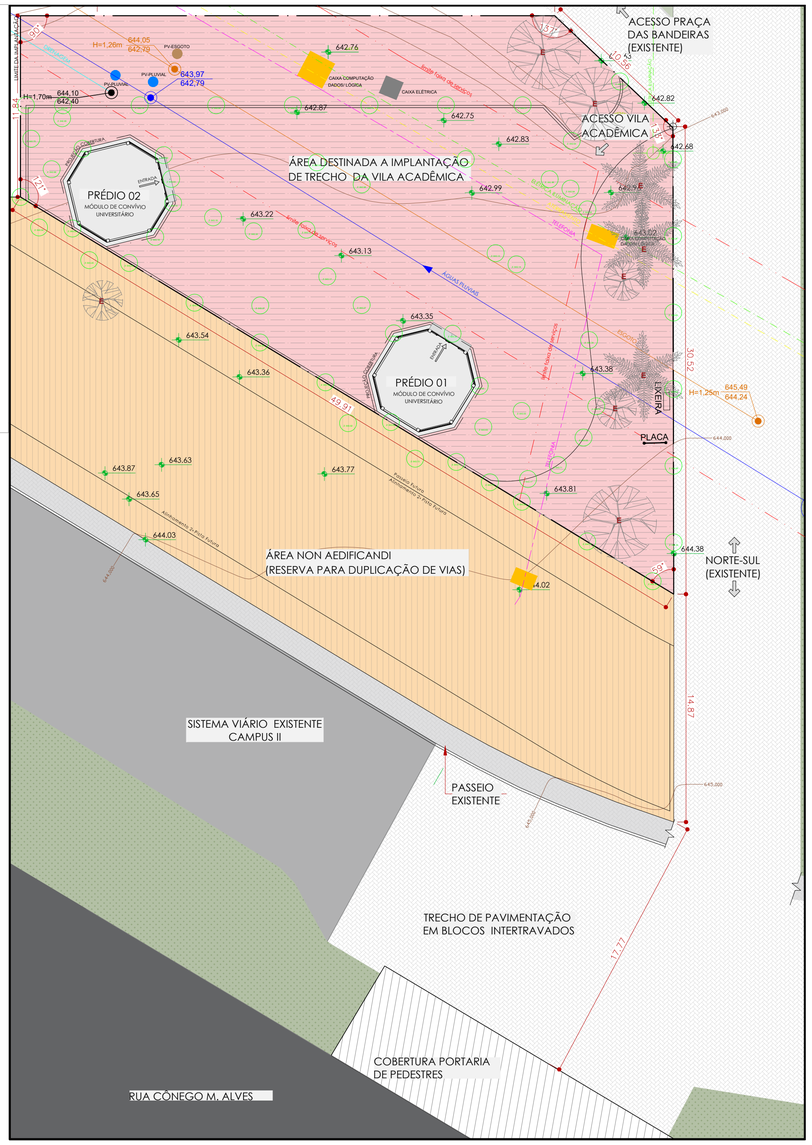
ACESSO PRAÇA DAS BANDEIRAS (EXISTENTE)
ACESSO VILA ACADÊMICA
ÁREA DESTINADA A IMPLANTAÇÃO DE TRECHO DA VILA ACADÊMICA
PRÉDIO 02
MÓDULO DE CONVÍVIO UNIVERSITÁRIO
PRÉDIO 01
MÓDULO DE CONVÍVIO UNIVERSITÁRIO
CAIXA COMPUTAÇÃO DADOS/LÓGICA
CAIXA ELÉTRICA
LIXEIRA
PLACA
ÁREA NON AEDIFICANDI (RESERVA PARA DUPLICAÇÃO DE VIAS)
SISTEMA VIÁRIO EXISTENTE CAMPUS II
PASSEIO EXISTENTE
TRECHO DE PAVIMENTAÇÃO EM BLOCOS INTERTRAVADOS
COBERTURA PORTARIA DE PEDESTRES
RUA CÔNEGO M. ALVES
NORTE-SUL (EXISTENTE)
LIMITE DA FAIXA DE SERVIÇO
REDE DE ESGOTO
REDE DE ÁGUAS PLUVIAIS
REDE DE DRENAGEM
REDE ELÉTRICA/ILUMINAÇÃO
REDE TELEFONIA
REDE ATERRAMENTO
Acesso Praça das Bandeiras
Acesso Vila Acadêmica
Acesso Vila Acadêmica
Acesso Rua Cônego M. Alves
Acesso Rua Cônego M. Alves
Acesso Rua Cônego M. Alves

Documento assinado eletronicamente por MARIELA MEZALIRA, ARQUITETO DE EDIFICAÇÕES, em 28/10/2026, às 11:11 horas, conforme Art. 10 § 2º da MP 2.200/2001 e Art. 1º da Resolução GR 54/2017.


A autenticidade do documento pode ser conferida no site: sigad.unicamp.br/verifica, informando o código verificador: FE9A0042 FBF64D22 9FE258CA 0E7BA973

UNICAMP
SIGAD

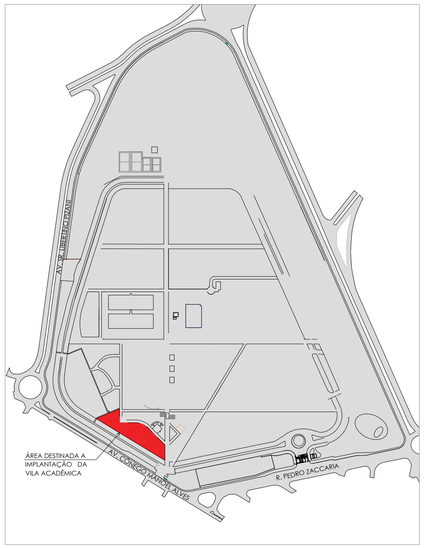

SITUAÇÃO

S/ ESCALA

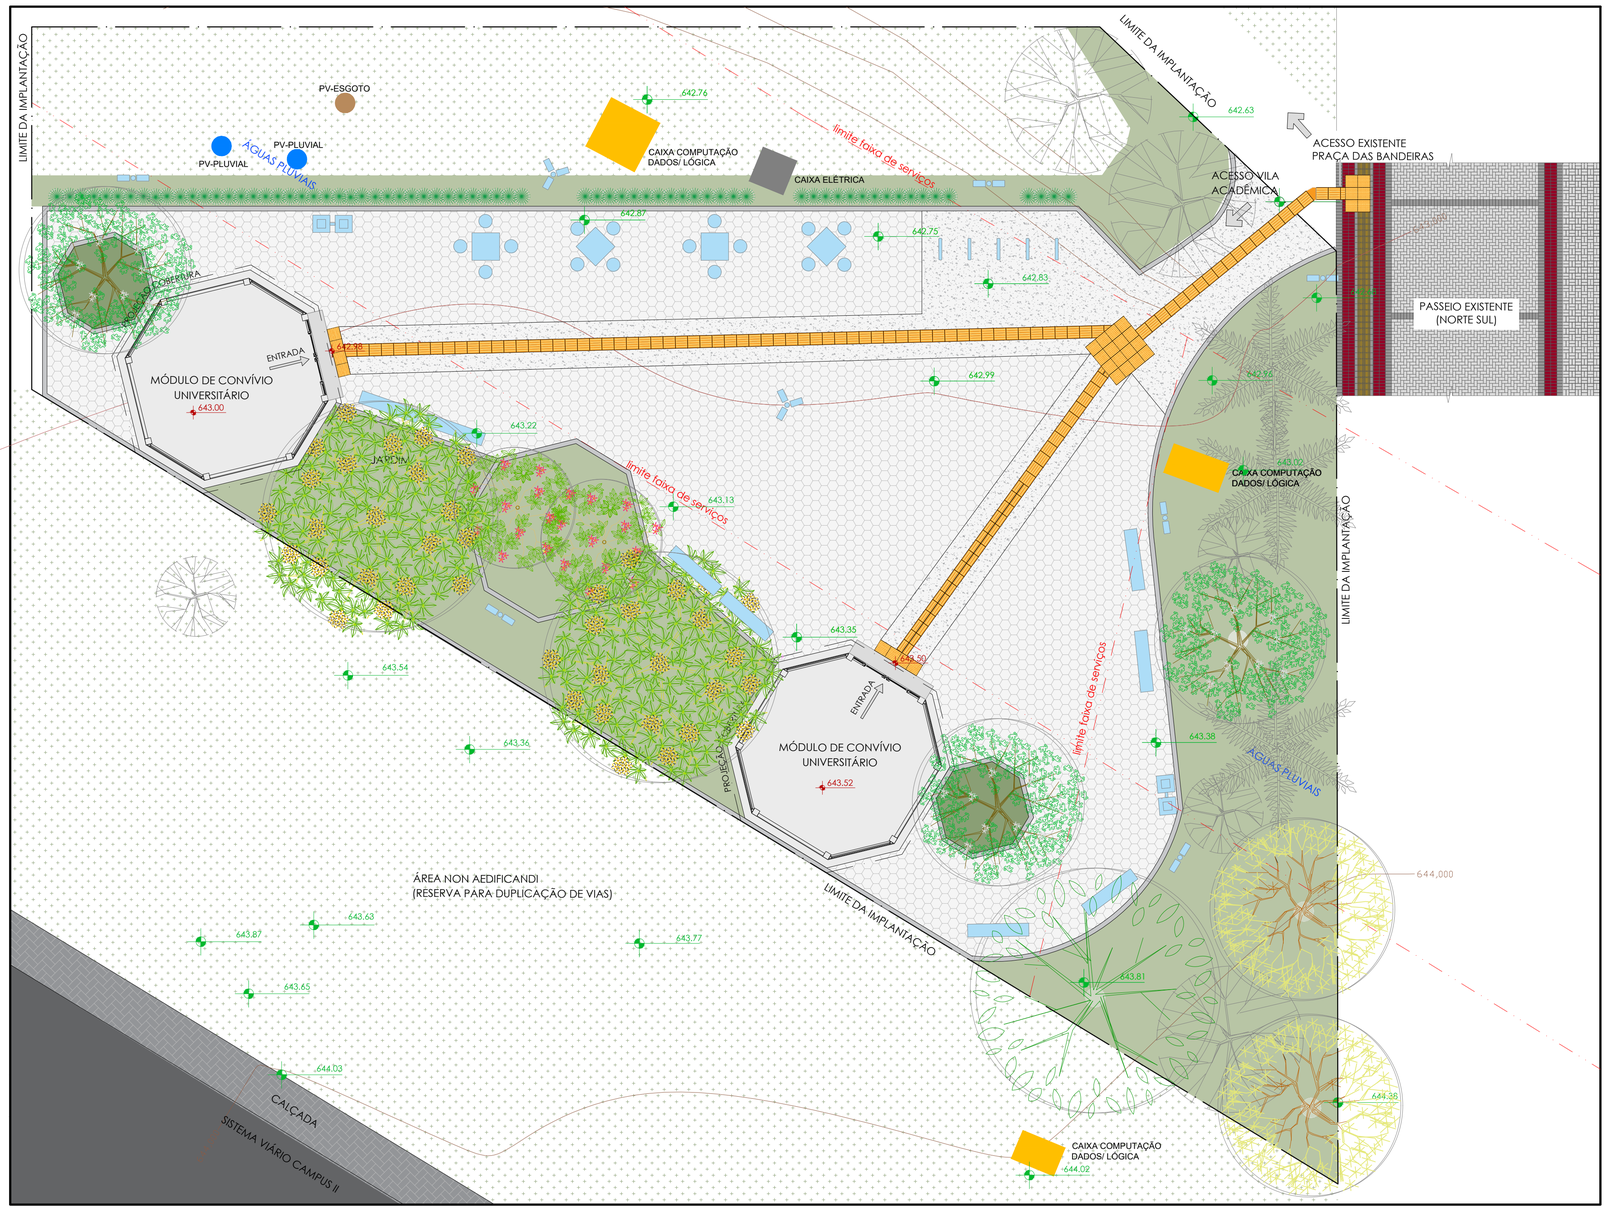

PLANTA DE IMPLANTAÇÃO

ESC.: 1:100

LEGENDA DE PISOS E MOBILIÁRIO URBANO

- PAVIMENTAÇÃO EXISTENTE EM BLOCOS INTERTRAVADOS RETANGULARES
- ÁREA PERMEÁVEL
- CONCRETO ARMADO MOLDADO IN LOCO ACABAMENTO SUPERFICIAL FINAL EXECUTADO COM FERRAMENTA TIPO BAMBOLÊ
- PAVIMENTAÇÃO INTERTRAVADA COM BLOCOS DE CONCRETO PRÉ-MOLDADOS NO FORMATO HEXAGONAL
- CONJUNTO DE MESA E BANCO EM CONCRETO PRÉ MOLDADO
- POSTE DE ILUMINAÇÃO PÚBLICA COM LIXEIRA ACOPLADA

LEGENDA DE PISOS E MOBILIÁRIO URBANO

- PARACICLO METÁLICO "U" INVERTIDO
- BANCO DE CONCRETO PRÉ MOLDADO
- LIXEIRA DUPLA - LIXO ORGÂNICO E RECICLÁVEL

QUADRO DE ÁREAS

ÁREA PAVIMENTADA	460,16m²
ÁREA CONSTRUÍDA (PRÉDIOS)	78,32m²
ÁREA PERMEÁVEL	335,12m²
ÁREA TOTAL DE PROJETO	873,60m²

LEGENDA DE COTAS DE NÍVEL

COTAS PERFIL NATURAL DO TERRENO	0.00
NÍVEL ACABADO	0.00

PREFEITURA UNIVERSITÁRIA DOS CAMPI DE LIMEIRA
Universidade Estadual de Campinas
Diretoria Executiva de Administração
R. Paschoal Marmo, 1888 - Jardim Nova Itália, Limeira /SP

PROJETO: VILA ACADÊMICA

LOCALIZAÇÃO: R. PEDRO ZACCARIA, 1300, LIMEIRA - SP | CAMPUS II

Nº PRANCHA: 02/11

CONTEÚDO: IMPLANTAÇÃO

UNIDADE: PREFLIM

ETAPA: EXECUTIVO
REVISÃO: 02
DATA: 26/10/2026


ESTE PROJETO É PROPRIEDADE INTELECTUAL DA UNICAMP SENDO, PORTANTO, VETADA SUA UTILIZAÇÃO EM PARTE OU NO TODO, SEM EXPRESSA AUTORIZAÇÃO DA MESMA.
PARA TOTAL COMPREENSÃO DO PROJETO É IMPRESCINDÍVEL QUE A IMPRESSÃO SEJA COLORIDA

Documento assinado. Verificar autenticidade em sigad.unicamp.br/verifica
Informar código FD115665 BD1E429F A3DE53AC CCC141C0

Documento assinado eletronicamente por MARIELA MEZALIRA, ARQUITETO DE EDIFICAÇÕES, em 28/10/2026, às 11:11 horas, conforme Art. 10 § 2º da MP 2.200/2001 e Art. 1º da Resolução GR 54/2017.


A autenticidade do documento pode ser conferida no site: sigad.unicamp.br/verifica, informando o código verificador: FD115665 BD1E429F A3DE53AC CCC141C0


UNICAMP
SIGAD

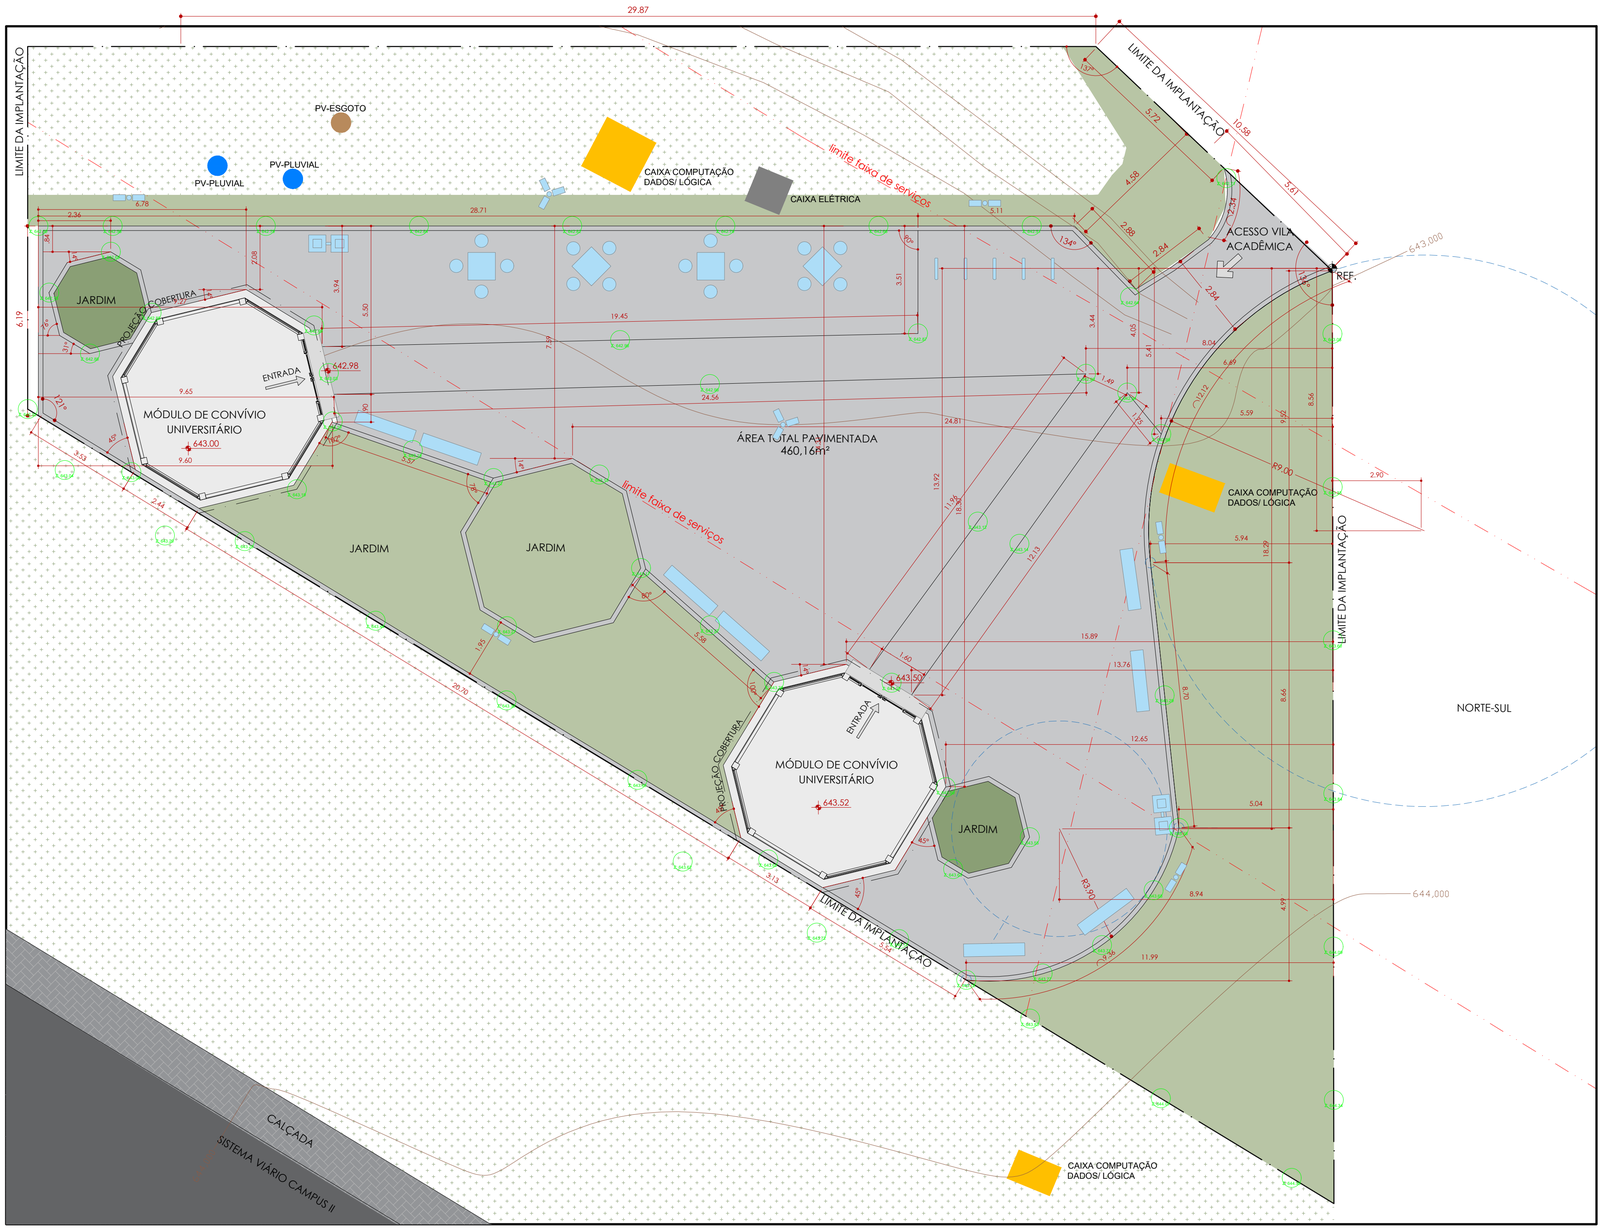

PLANTA GEOMÉTRICA

ESC.: 1:100

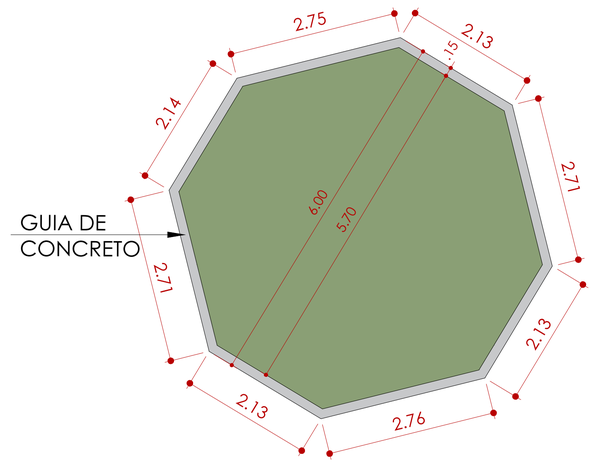

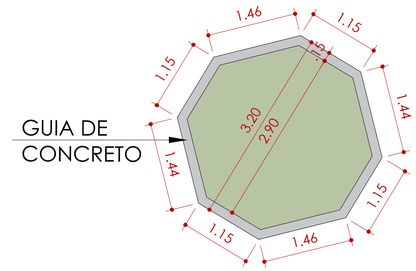

JARDINS/CANTEIROS

ESC.: 1:50

QUADRO DE ÁREAS	
ÁREA PAVIMENTADA	460,16m²
ÁREA CONSTRUÍDA (PRÉDIOS)	78,32m²
ÁREA PERMEÁVEL	335,12m²
ÁREA TOTAL DE PROJETO	873,60m²

LEGENDA DE COTAS DE NÍVEL

COTAS PERFIL NATURAL DO TERRENO	0.00
COTAS DE APOIO PERFIL NATURAL DO TERRENO	Z: 000.00
NÍVEL ACABADO	0.00

LEGENDA

- ÁREA PERMEÁVEL
- ÁREA DE PAVIMENTAÇÃO
- LINHAS PARA REFERÊNCIA.

PREFEITURA UNIVERSITÁRIA DOS CAMPI DE LIMEIRA
Universidade Estadual de Campinas
Diretoria Executiva de Administração
R. Paschoal Marmo, 1888 - Jardim Nova Itália, Limeira /SP

PROJETO: VILA ACADÊMICA
LOCALIZAÇÃO: R. PEDRO ZACCARIA, 1300, LIMEIRA - SP | CAMPUS II
Nº PRANCHA: 03/11
CONTEÚDO: PLANTA GEOMÉTRICA
UNIDADE: PREFLIM
ETAPA: EXECUTIVO
REVISÃO: 02
DATA: 26/10/2026


Documento assinado. Verificar autenticidade em sigad.unicamp.br/verifica
Informar código 2B420598 E3084E4C A257C0C8 47778217

ESTE PROJETO É PROPRIEDADE INTELECTUAL DA UNICAMP. SENDO, PORTANTO, VETADA SUA UTILIZAÇÃO EM PARTE OU NO TODO, SEM EXPRESSA AUTORIZAÇÃO DA MESMA.
PARA TOTAL COMPREENSÃO DO PROJETO É IMPRESCINDÍVEL QUE A IMPRESSÃO SEJA COLORIDA

Documento assinado eletronicamente por MARIELA MEZALIRA, ARQUITETO DE EDIFICAÇÕES, em 28/10/2026, às 11:11 horas, conforme Art. 10 § 2º da MP 2.200/2001 e Art. 1º da Resolução GR 54/2017.

A autenticidade do documento pode ser conferida no site: sigad.unicamp.br/verifica, informando o código verificador: 2B420598 E3084E4C A257C0C8 47778217

UNICAMP
SIGAD

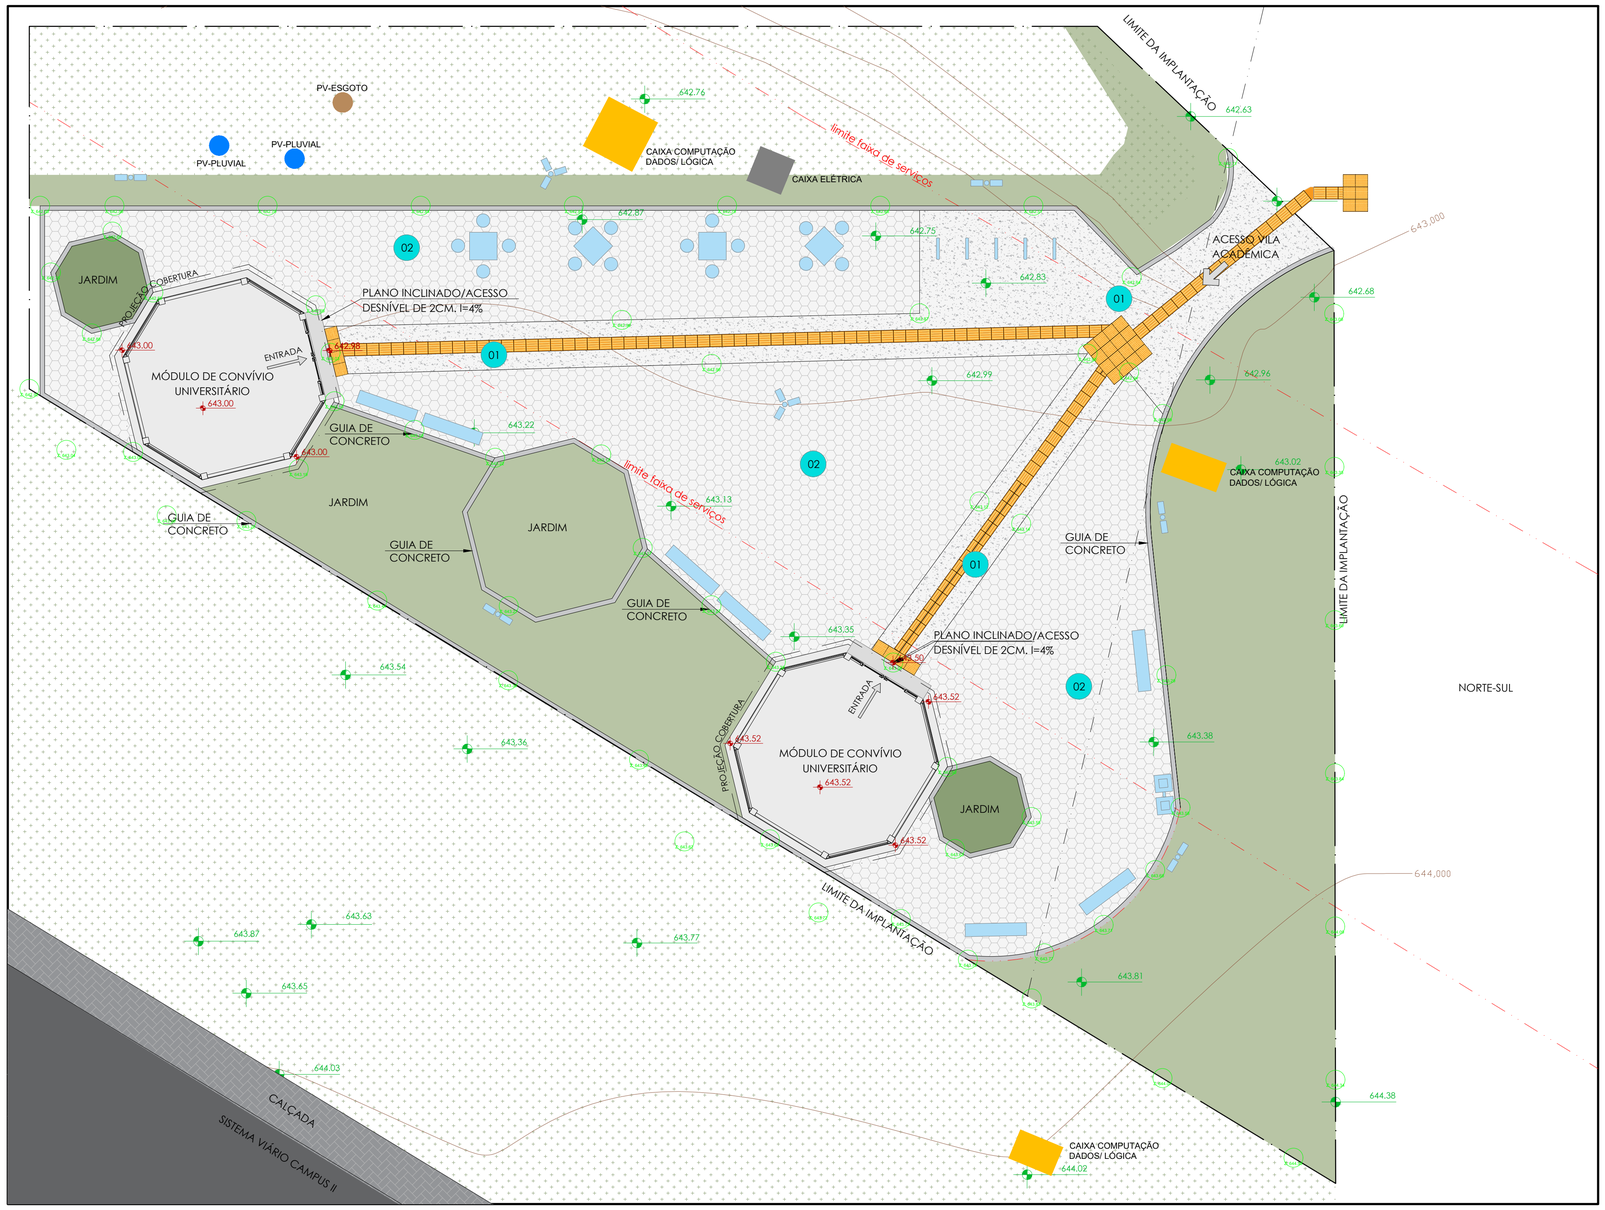

PLANTA DE PAVIMENTAÇÃO E NÍVEIS

ESC.: 1:100

LEGENDA DE COTAS DE NÍVEL	
COTAS PERFIL NATURAL DO TERRENO	0.00
COTAS DE APOIO PERFIL NATURAL DO TERRENO	Z: 000.00
NÍVEL ACABADO	0.00

QUADRO DE ÁREAS	
ÁREA PAVIMENTADA	460,16m²
ÁREA CONSTRUÍDA (PRÉDIOS)	78,32m²
ÁREA PERMEÁVEL	335,12m²
ÁREA TOTAL DE PROJETO	873,60m²

LEGENDA

- 01 — CONCRETO ARMADO MOLDADO IN LOCO ACABAMENTO SUPERFICIAL FINAL EXECUTADO COM FERRAMENTA TIPO BAMBOLÊ - ÁREA: 100,33m²
- 02 — PAVIMENTAÇÃO INTERTRAVADA COM BLOCOS DE CONCRETO PRÉ-MOLDADOS NO FORMATO HEXAGONAL e=6cm - ÁREA: 330,06m²
- PISO TÁTIL DIRECIONAL 40x40CM QUANTIDADE: 116 PEÇAS - COR AMARELA
- PISO TÁTIL DE ALERTA 40x40CM QUANTIDADE: 30 PEÇAS - COR AMARELA
- GUIA DE CONCRETO PRÉ MOLDADO Quant. 163,83ml

OBS.: QUANTITATIVOS NAO CONSIDERAM PERCENTUAL DE PERDA

PREFEITURA UNIVERSITÁRIA DOS CAMPI DE LIMEIRA
Universidade Estadual de Campinas
Diretoria Executiva de Administração
R. Paschoal Marmo, 1888 - Jardim Nova Itália, Limeira /SP

PROJETO: VILA ACADÊMICA
LOCALIZAÇÃO: R. PEDRO ZACCARIA, 1300, LIMEIRA - SP | CAMPUS II
CONTEÚDO: PLANTA DE PAVIMENTAÇÃO E NÍVEIS
UNIDADE: PREFLIM

Nº PRANCHA 04/11
ETAPA: EXECUTIVO
REVISÃO 02
DATA 26/10/2026


Documento assinado. Verificar autenticidade em sigad.unicamp.br/verifica
Informar código 52DCA419 E91F4B07 B7E69389 328697FA

ESTE PROJETO É PROPRIEDADE INTELECTUAL DA UNICAMP SENDO, PORTANTO, VETADA SUA UTILIZAÇÃO EM PARTE OU NO TODO, SEM EXPRESSA AUTORIZAÇÃO DA MESMA.
PARA TOTAL COMPREENSÃO DO PROJETO É IMPRESCINDÍVEL QUE A IMPRESSÃO SEJA COLORIDA

Documento assinado eletronicamente por MARIELA MEZALIRA, ARQUITETO DE EDIFICAÇÕES, em 28/10/2026, às 11:11 horas, conforme Art. 10 § 2º da MP 2.200/2001 e Art. 1º da Resolução GR 54/2017.


A autenticidade do documento pode ser conferida no site: sigad.unicamp.br/verifica, informando o código verificador: 52DCA419 E91F4B07 B7E69389 328697FA

UNICAMP
SIGAD

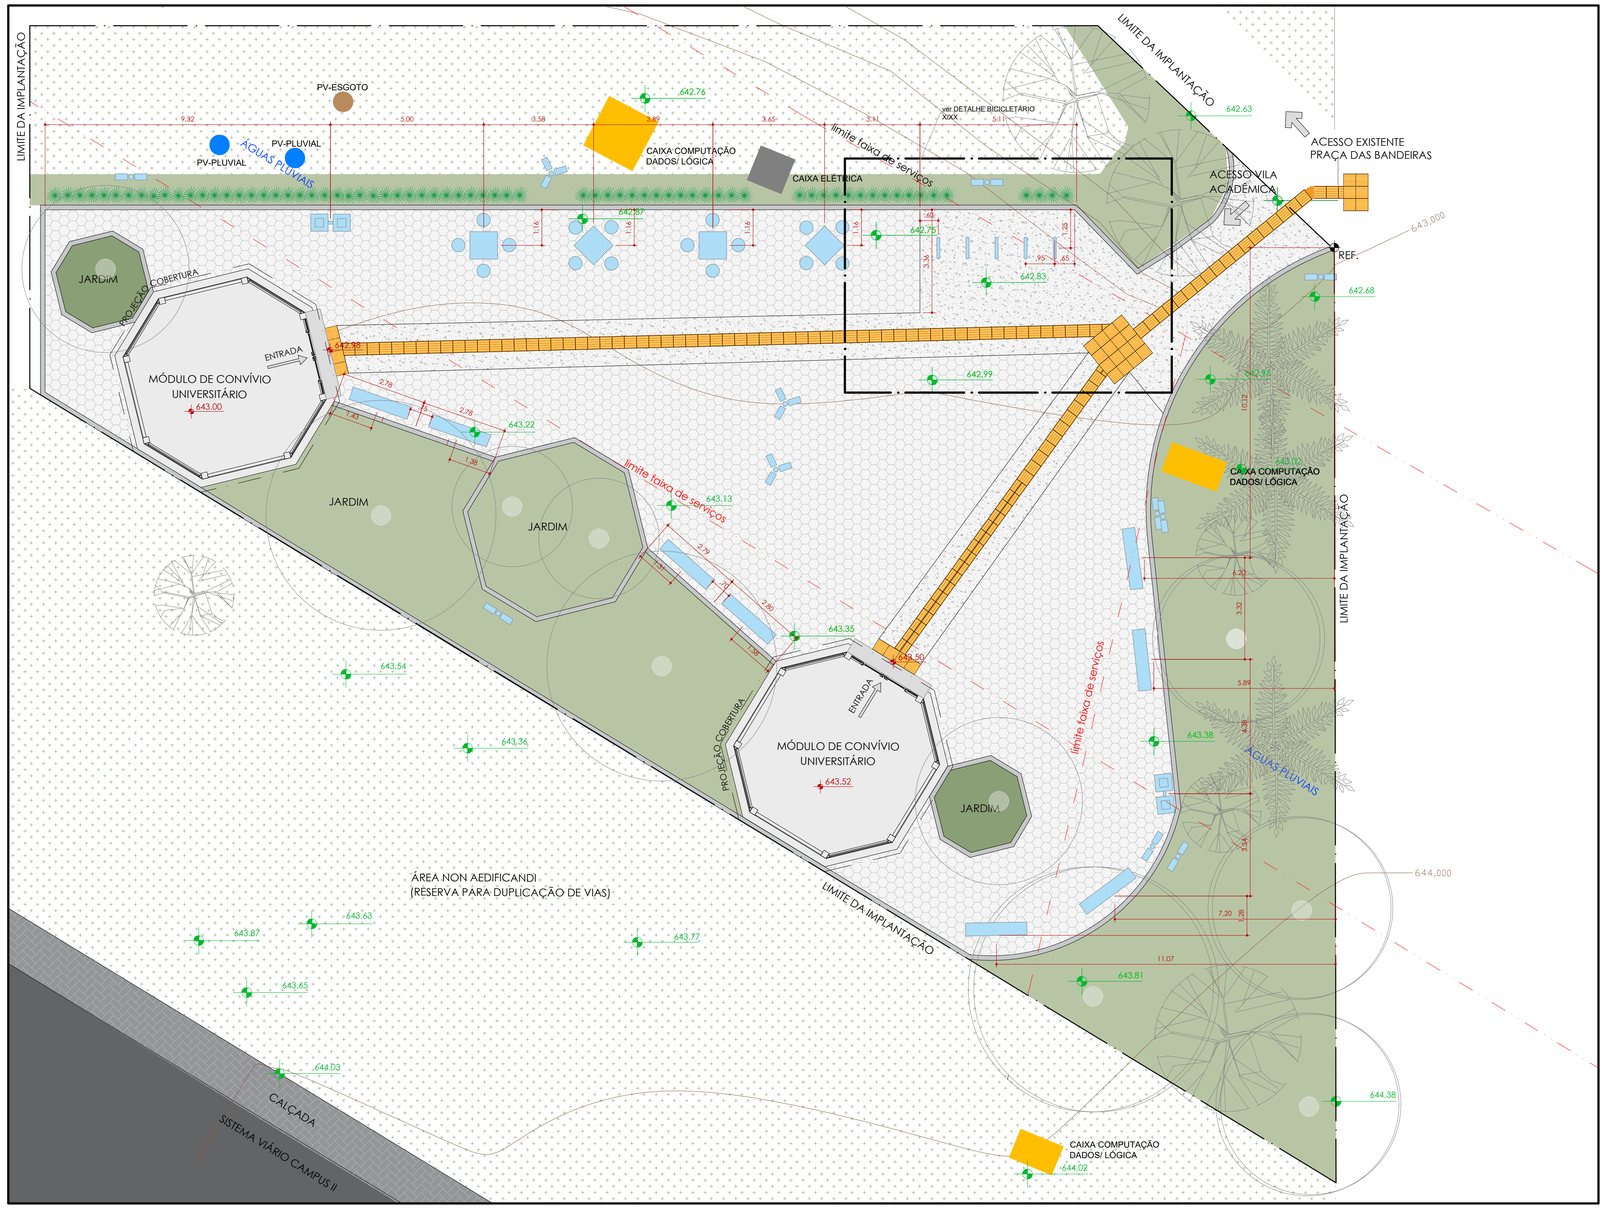


MOBILIÁRIO URBANO

ESC.: 1:100

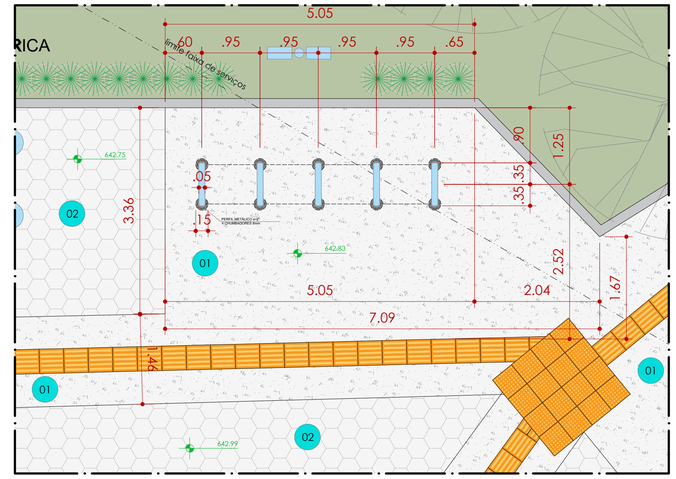


D01 - DETALHE BICICLETÁRIO

ESC.: 1:25

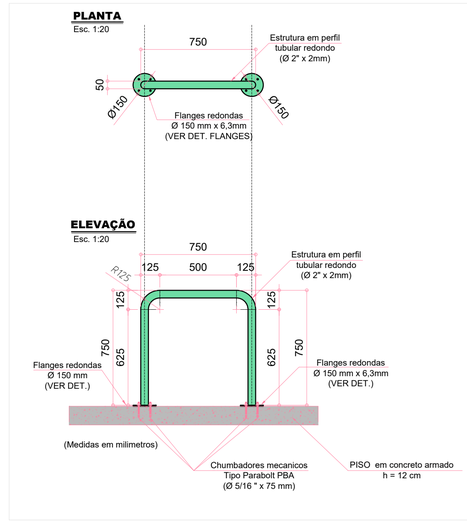

D02 - DETALHE PARACICLO

ESC.: 1:20

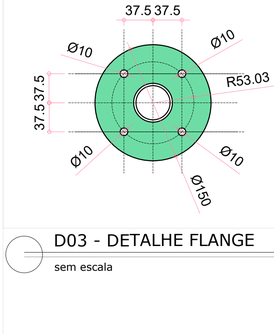

D03 - DETALHE FLANGE

sem escala

LEGENDA DE PISOS E MOBILIÁRIO URBANO

- PAVIMENTAÇÃO EXISTENTE EM BLOCOS INTERTRAVADOS RETANGULARES
- ÁREA PERMEÁVEL
- CONCRETO ARMADO MOLDADO IN LOCO ACABAMENTO SUPERFICIAL FINAL EXECUTADO COM FERRAMENTA TIPO BAMBOLÊ
- PAVIMENTAÇÃO INTERTRAVADA COM BLOCOS DE CONCRETO PRÉ-MOLDADOS NO FORMATO HEXAGONAL e=6cm
- CONJUNTO DE MESA E BANCO EM CONCRETO PRÉ MOLDADO
- POSTE DE ILUMINAÇÃO PÚBLICA COM LIXEIRA ACOPLADA

LEGENDA DE PISOS E MOBILIÁRIO URBANO


- PARACICLO METÁLICO "U" INVERTIDO
- BANCO DE CONCRETO PRÉ MOLDADO
- LIXEIRA DUPLA - LIXO ORGÂNICO E RECICLÁVEL

QUADRO DE ÁREAS

ÁREA PAVIMENTADA	460,16m²
ÁREA CONSTRUÍDA (PRÉDIOS)	78,32m²
ÁREA PERMEÁVEL	335,12m²
ÁREA TOTAL DE PROJETO	873,60m²


LEGENDA DE COTAS DE NÍVEL

- COTAS PERFIL NATURAL DO TERRENO 0.00
- NÍVEL ACABADO 0.00

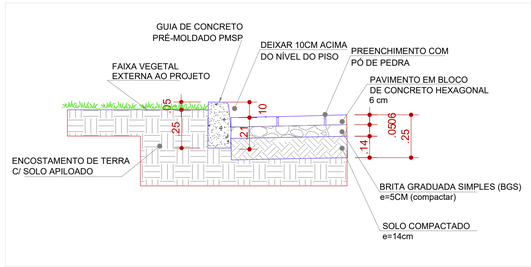

D05 - DETALHE TÍPICO - ENCONTRO ENTRE GUIA PADRÃO PMSP E BLOQUETE HEXAGONAL NO PERÍMETRO DO PROJETO

ESC.: 1:20

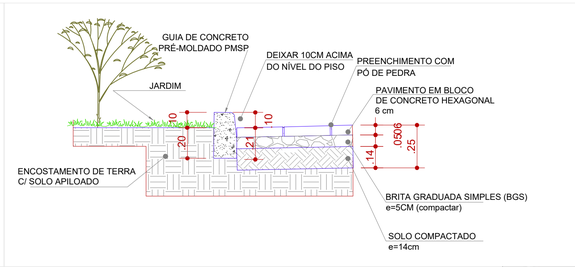

D06 - DETALHE TÍPICO - ENCONTRO ENTRE GUIA PADRÃO PMSP E BLOQUETE HEXAGONAL JUNTO DOS JARDINS/CANTEIROS

ESC.: 1:20

PREFEITURA UNIVERSITÁRIA DOS CAMPI DE LIMEIRA
Universidade Estadual de Campinas
Diretoria Executiva de Administração
R. Paschoal Marmo, 1888 - Jardim Nova Itália, Limeira /SP

PROJETO: VILA ACADÊMICA

LOCALIZAÇÃO: R. PEDRO ZACCARIA, 1300, LIMEIRA - SP | CAMPUS II

Nº PRANCHA 05/11

CONTEÚDO: MOBILIÁRIO URBANO | DETALHAMENTO

UNIDADE: PREFLIM

ETAPA: EXECUTIVO
REVISÃO 02
DATA 26/10/2026


ESTE PROJETO É PROPRIEDADE INTELECTUAL DA UNICAMP SENDO, PORTANTO, VETADA SUA UTILIZAÇÃO EM PARTE OU NO TODO, SEM EXPRESSA AUTORIZAÇÃO DA MESMA.
PARA TOTAL COMPREENSÃO DO PROJETO É IMPRESCINDÍVEL QUE A IMPRESSÃO SEJA COLORIDA

Documento assinado. Verificar autenticidade em sigad.unicamp.br/verifica
Informar código 7107AD35 2B424560 84A6FBAF 9BB30EC1


Documento assinado eletronicamente por MARIELA MEZALIRA, ARQUITETO DE EDIFICAÇÕES, em 28/10/2026, às 11:11 horas, conforme Art. 10 § 2º da MP 2.200/2001 e Art. 1º da Resolução GR 54/2017.

A autenticidade do documento pode ser conferida no site: sigad.unicamp.br/verifica, informando o código verificador: 7107AD35 2B424560 84A6FBAF 9BB30EC1

UNICAMP
SIGAD

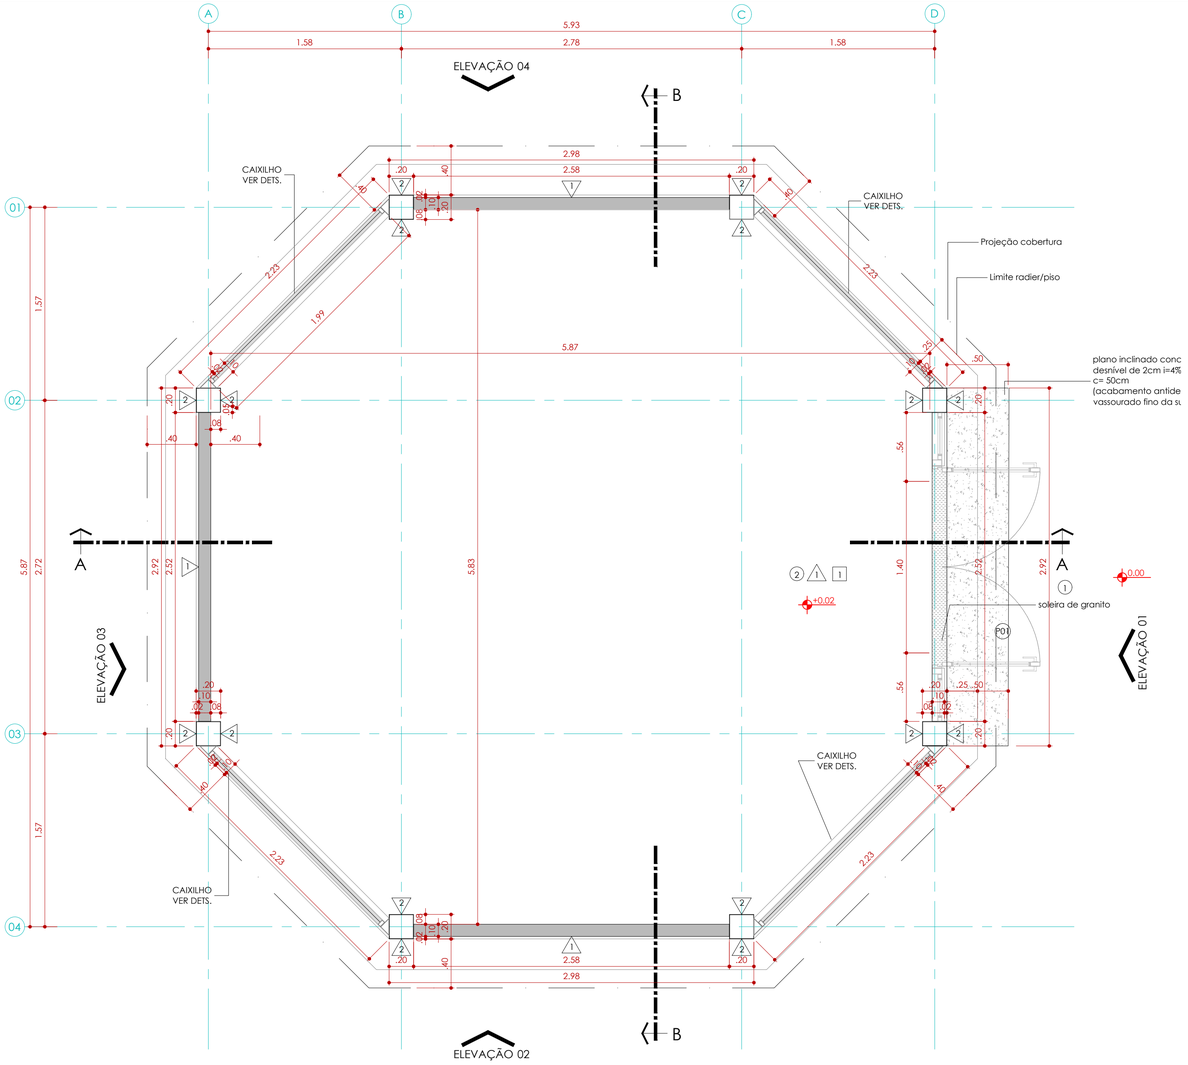


PLANTA PAVIMENTO TÉRREO
Escala 1:25

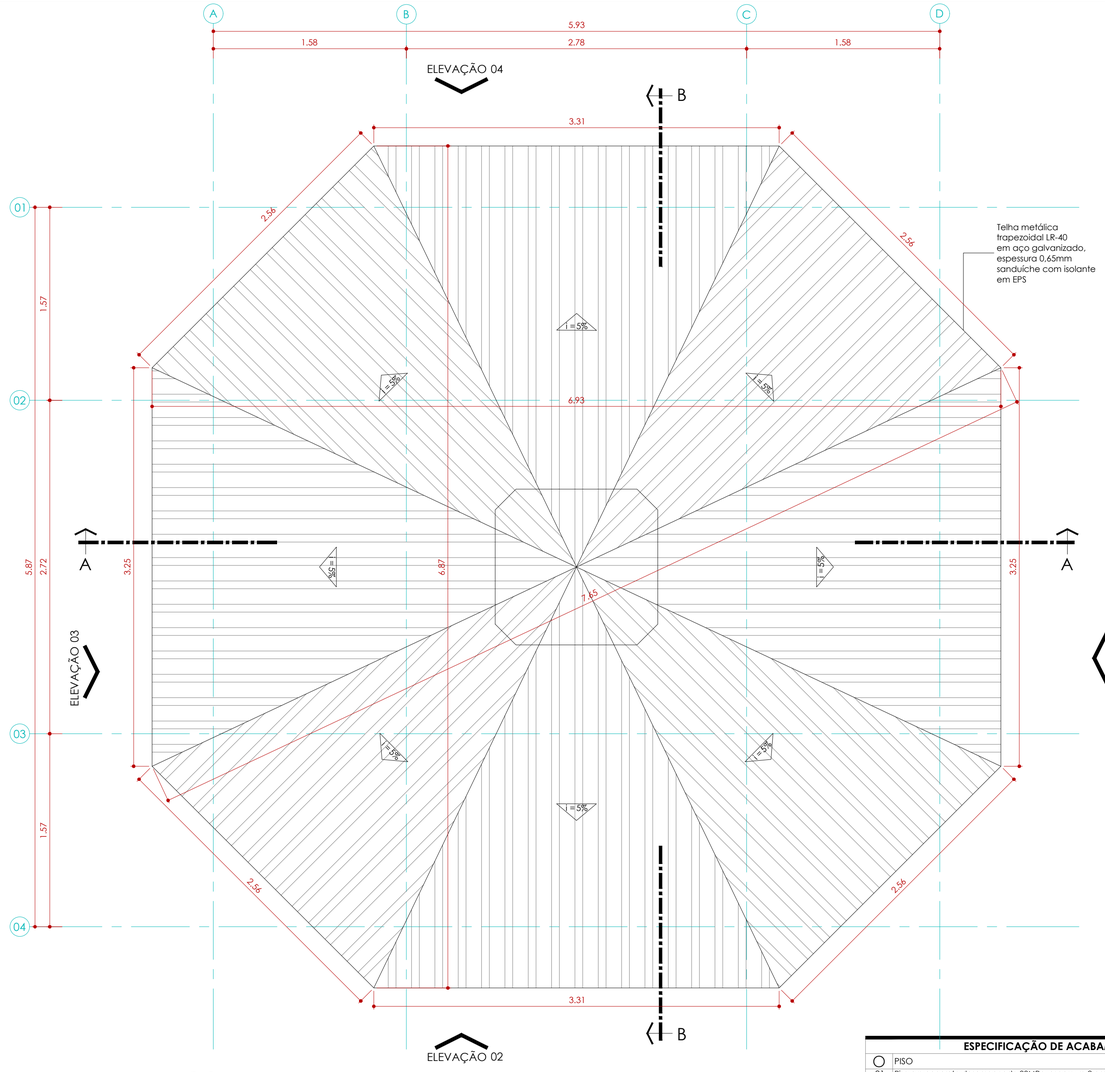


PLANTA COBERTURA
Escala 1:25

PERSPECTIVAS PARA VISUALIZAÇÃO DE VEDAÇÕES E CAIXILHOS



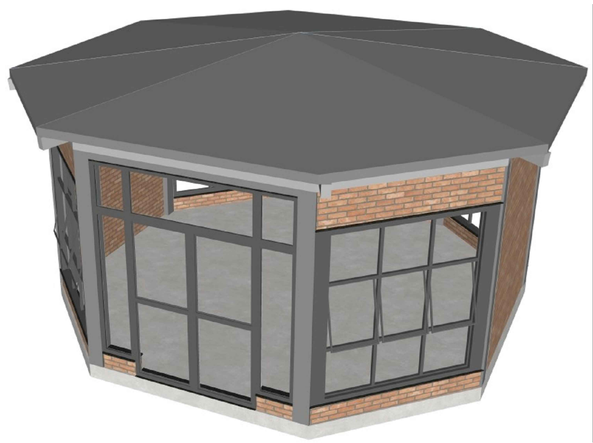

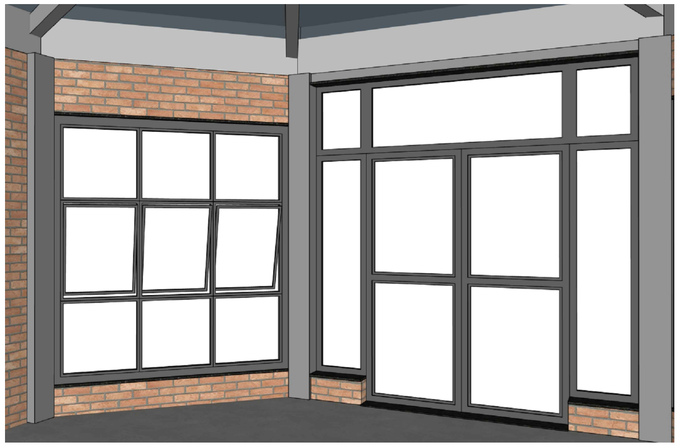

ESPECIFICAÇÃO DE ACABAMENTOS

◯	PISO
01	Piso em concreto desempenado 30MPa, espessura 8 cm. Retardador de cura e endurecedor de superfície. Acabamento vassourado antiderrapante.
02	Argamassa de regularização para desempeno mecânico sobre radier com acabamento antiderrapante.
△	PAREDES
01	Aplicação de resina acrílica incolor para paredes em tijolos aparentes;
02	Pintura em esmalte sintético acetinado sobre fundo preparador anti-ferruginoso. Referência comercial: cor Preto - Coral, Sherwin Williams, Suvinil ou equivalente técnico.
□	FORRO
01	Telha metálica (ver quadro de notas)

QUADRO DE PORTAS

	DESCRIÇÃO DE PORTAS	LARG.	ALT.	QTDE.
P01	Porta em alumínio, 02 folhas de abrir. Acabamento preto. Bandeira superior e lateral em alumínio e vidro.	2,52	2,80	01

OBSERVAÇÃO: Todas as ferragens, trincos e acessórios em alumínio têm como referência comercial: Udinese, Fecho-plast, Fermax ou equivalente técnico. Todos os vidros têm como referência comercial: Santa Marina, Blindex, American Box ou equivalente técnico.

QUADRO DE NOTAS

01	Cobertura em telha metálica trapezoidal LR-40 em aço galvanizado, espessura = 0,65 mm, sanduíche com isolante em EPS. Acabamentos e acessórios: espaçadores entre telhas; fixadores e subperfurantes com acabamento aluminizado e cabeça em aço inox, sendo de 12-14x3/4" na estrutura e de 1/4-14x7/8" na costura de duas chapas; fitas de vedação utilizadas nas sobreposições transversais e longitudinais: massa poliuretânica utilizada nos locais de acabamento como arremates e encontros especiais. Pintura proveniente de fábrica com aplicação de primer epóxi seguido de pintura de acabamento na cor branca na face superior e na cor branca na face inferior. Referência comercial: Perfilor, Eucatex, Eternit ou equivalente técnico.
02	Estrutura e elementos metálicos das coberturas de acordo com memorial descritivo
03	(PC) Peitoris em concreto aparente com aplicação de resina acrílica incolor impermeabilizante.
04	TODOS OS CAIXILHOS DEVERÃO SER PRODUZIDOS SOB MEDIDAS APRESENTADA EM PROJETO E CONFERENCIA NO LOCAL. TODOS DEVERÃO SER EM ALUMINIO COM PINTURA ELETROSTÁTICA NA COR CINZA CHUMBO. LINHA SUPREMA OU LINHA 30 COM VIDRO INCOLOR 6MM

LEGENDA DE COTAS DE NÍVEL

Cota de nível Existente (a ser mantida após a intervenção) — 000.00

Cota de nível Nova — 000.00

PREFEITURA UNIVERSITÁRIA DOS CAMPI DE LIMEIRA
Universidade Estadual de Campinas
Diretoria Executiva de Administração
R. Paschoal Marmo, 1888 - Jardim Nova Itália, Limeira /SP

PROJETO:	VILA ACADÊMICA
LOCALIZAÇÃO:	R. PEDRO ZACCARIA, 1300, LIMEIRA - SP | CAMPUS II
CONTEÚDO:	PLANTA BAIXA PRÉDIO
UNIDADE:	PREFLIM
Nº PRANCHA	06/11
ETAPA:	EXECUTIVO
REVISÃO	02
DATA	26/10/2026


Documento assinado. Verificar autenticidade em sigad.unicamp.br/verifica
Informar código 0441FA25 9B584D1A 8DEBF3E4 7DD8652C

ESTE PROJETO É PROPRIEDADE INTELECTUAL DA UNICAMP. SENDO, PORTANTO, VETADA SUA UTILIZAÇÃO EM PARTE OU NO TODO, SEM EXPRESSA AUTORIZAÇÃO DA MESMA.
PARA TOTAL COMPREENSÃO DO PROJETO É IMPRESCINDÍVEL QUE A IMPRESSÃO SEJA COLORIDA


Documento assinado eletronicamente por MARIELA MEZALIRA, ARQUITETO DE EDIFICAÇÕES, em 28/10/2026, às 11:11 horas, conforme Art. 10 § 2º da MP 2.200/2001 e Art. 1º da Resolução GR 54/2017.

A autenticidade do documento pode ser conferida no site: sigad.unicamp.br/verifica, informando o código verificador: 0441FA25 9B584D1A 8DEBF3E4 7DD8652C


UNICAMP
SIGAD

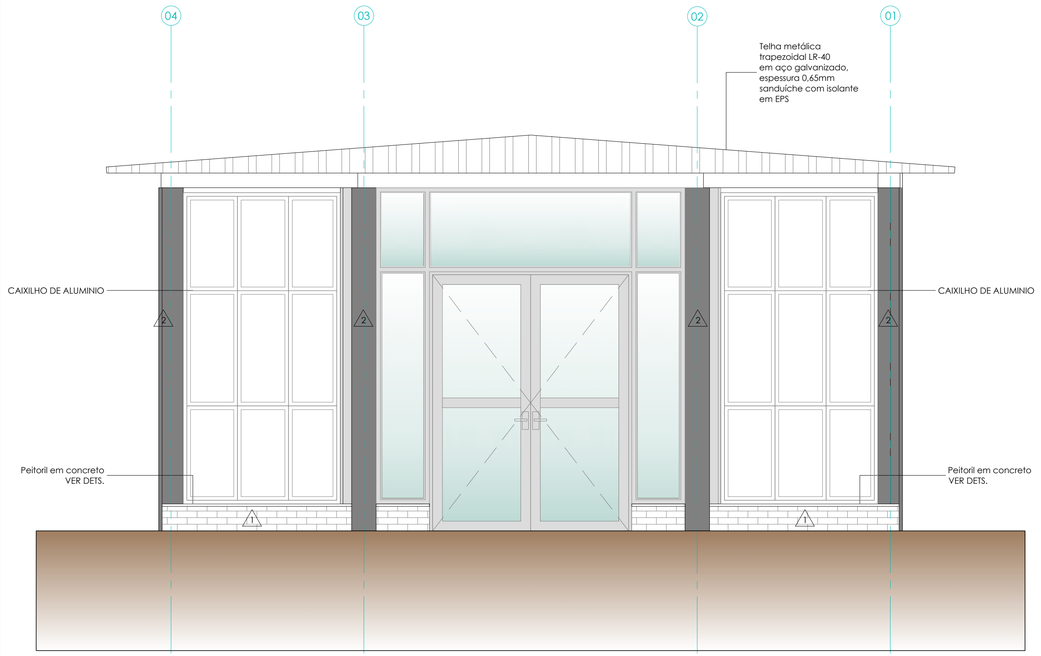


ELEVAÇÃO 01
Escala 1:25

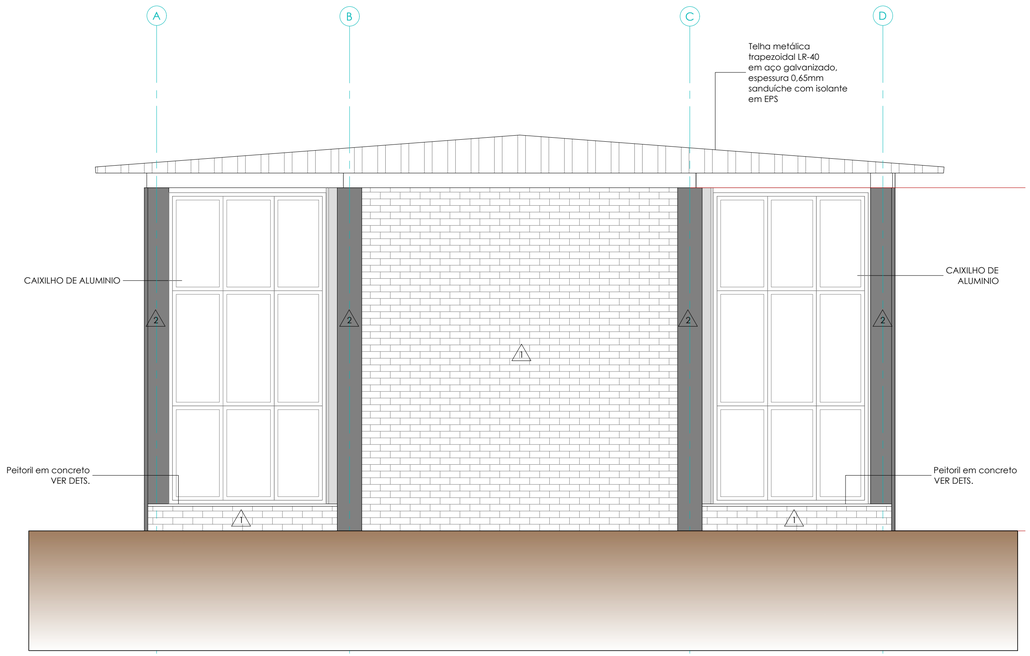

ELEVAÇÃO 02
Escala 1:25

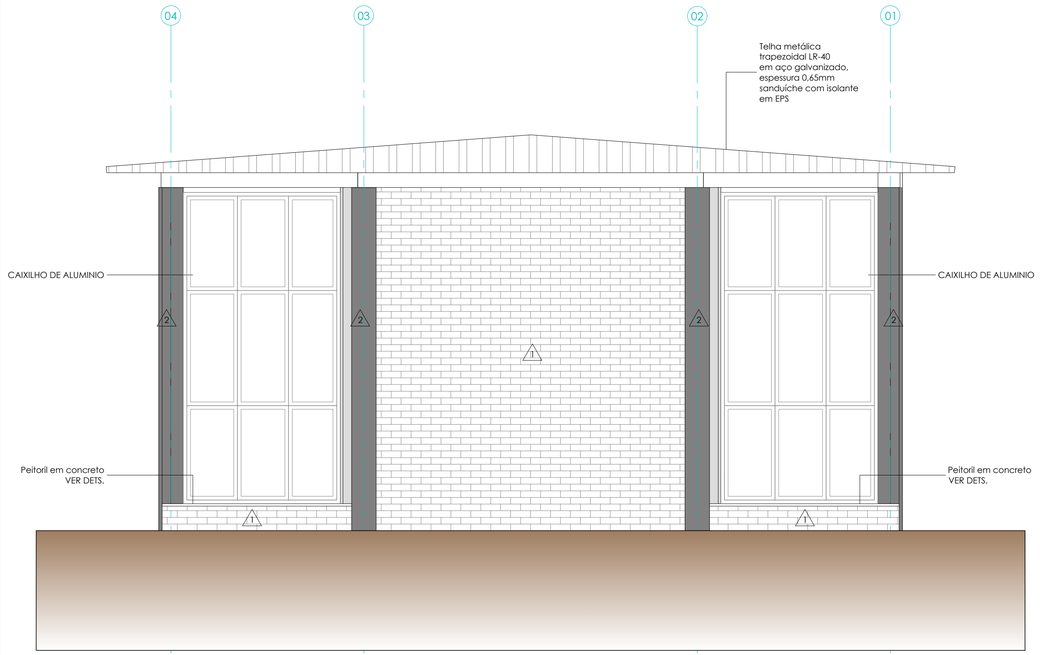

ELEVAÇÃO 03
Escala 1:25

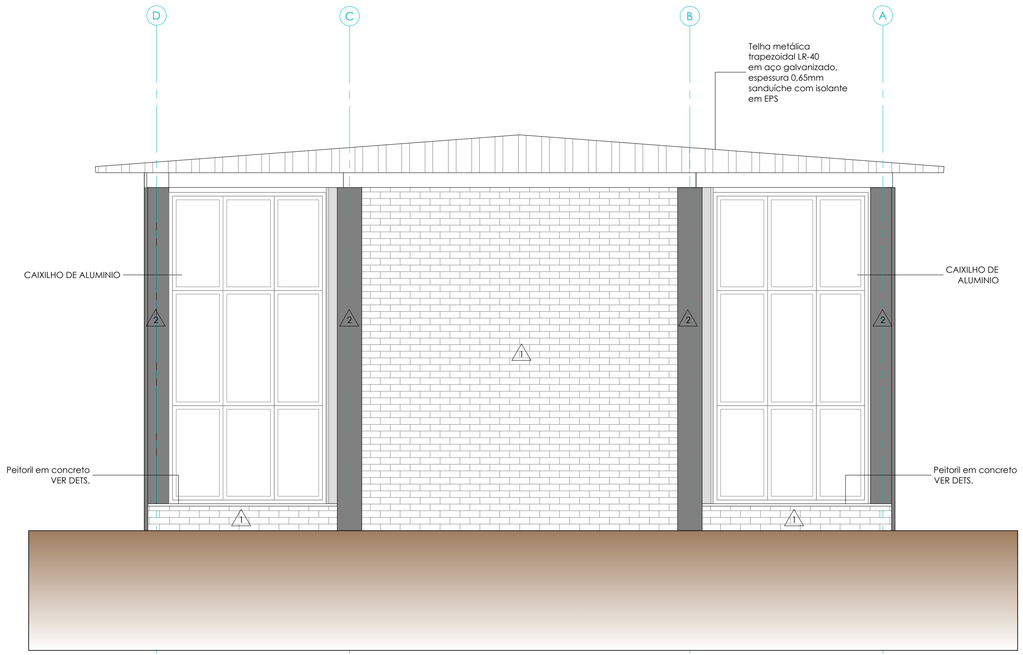

ELEVAÇÃO 04
Escala 1:25

ESPECIFICAÇÃO DE ACABAMENTOS

◯	PISO
01	Piso em concreto desempenado 30MPa, espessura 8 cm. Retardador de cura e endurecedor de superfície. Acabamento vassourado antiderrapante.
02	Argamassa de regularização para desempeno mecânico sobre radier com acabamento antiderrapante.
△	PAREDES
01	Aplicação de resina acrílica incolor para paredes em tijolos aparentes;
02	Pintura em esmalte sintético acetinado sobre fundo preparador anti-ferruginoso. Referência comercial: cor Preto - Cora, Sherwin Williams, Suvinil ou equivalente técnico.
□	FORRO
01	Telha metálica (ver quadro de notas)

QUADRO DE PORTAS

	DESCRIÇÃO DE PORTAS	LARG.	ALT.	QTDE.
P01	Porta em alumínio, 02 folhas de abrir. Acabamento preto. Bandeira superior e lateral em alumínio e vidro.	2,52	2,80	01

OBSERVAÇÃO: Todas as ferragens, trincos e acessórios em alumínio têm como referência comercial: Udinese, Fecho-plast, Fermax ou equivalente técnico. Todos os vidros têm como referência comercial: Santa Marina, Blindex, American Box ou equivalente técnico.

QUADRO DE NOTAS

01	Cobertura em telha metálica trapezoidal LR-40 em aço galvanizado, espessura = 0,65 mm, sanduíche com isolante em EPS. Acabamentos e acessórios: espaçadores entre telhas; fixadores autoperfurantes com acabamento aluminizado e cabeça em aço inox, sendo de 12-1/4x3/4" na estrutura e de 1/4-14x7/8" na costura de duas chapas; fitas de vedação utilizadas nas sobreposições transversais e longitudinais; massa poliuretânica utilizada nos locais de acabamento como arremates e encontros especiais. Pintura proveniente de fábrica com aplicação de primer epóxi seguido de pintura de acabamento na cor branca na face superior e na cor branca na face inferior. Referência comercial: Perfilor, Eucatex, Eternit ou equivalente técnico.
02	Estrutura e elementos metálicos das coberturas de acordo com memorial descritivo
03	(PC) Peitoris em concreto aparente com aplicação de resina acrílica incolor impermeabilizante.
04	TODOS OS CAIXILHOS DEVERÃO SER PRODUZIDOS SOB MEDIDAS APRESENTADA EM PROJETO E CONFERENCIA NO LOCAL. TODOS DEVERÃO SER EM ALUMINIO COM PINTURA ELETROSTÁTICA NA COR CINZA CHUMBO. LINHA SUPREMA OU LINHA 30 COM VIDRO INCOLOR 6MM.

PREFEITURA UNIVERSITÁRIA DOS CAMPI DE LIMEIRA
Universidade Estadual de Campinas
Diretoria Executiva de Administração
R. Paschoal Marmo, 1888 - Jardim Nova Itália, Limeira /SP

PROJETO:
VILA ACADÊMICA

LOCALIZAÇÃO:
R. PEDRO ZACCARIA, 1300, LIMEIRA - SP | CAMPUS II

Nº PRANCHA
07/11

ETAPA: EXECUTIVO
REVISÃO 02
DATA 26/10/2026

CONTEÚDO:
FACHADAS PRÉDIO

UNIDADE:
PREFLIM


Documento assinado. Verificar autenticidade em sigad.unicamp.br/verifica
Informar código 4575EEA7 66BC4167 946BF910 925D2A0D

ESTE PROJETO É PROPRIEDADE INTELECTUAL DA UNICAMP. SENDO, PORTANTO, VETADA SUA UTILIZAÇÃO EM PARTE OU NO TODO, SEM EXPRESSA AUTORIZAÇÃO DA MESMA.
PARA TOTAL COMPREENSÃO DO PROJETO É IMPRESCINDÍVEL QUE A IMPRESSÃO SEJA COLORIDA


Documento assinado eletronicamente por MARIELA MEZALIRA, ARQUITETO DE EDIFICAÇÕES, em 28/10/2026, às 11:11 horas, conforme Art. 10 § 2º da MP 2.200/2001 e Art. 1º da Resolução GR 54/2017.

A autenticidade do documento pode ser conferida no site: sigad.unicamp.br/verifica, informando o código verificador: 4575EEA7 66BC4167 946BF910 925D2A0D


UNICAMP
SIGAD

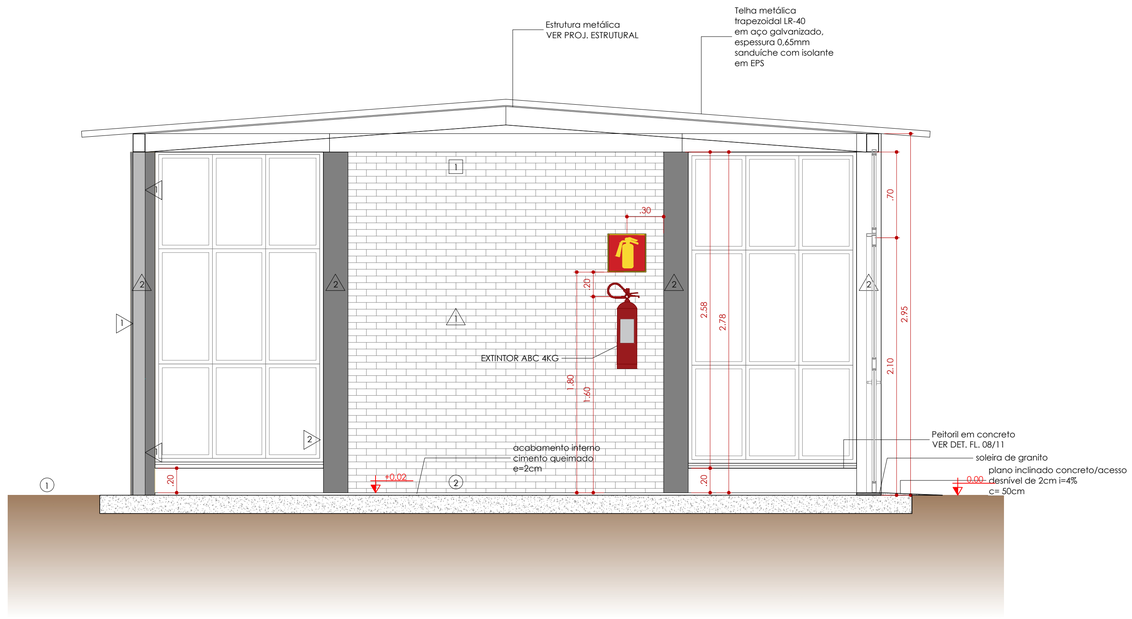


CORTE AA
Escala 1:25

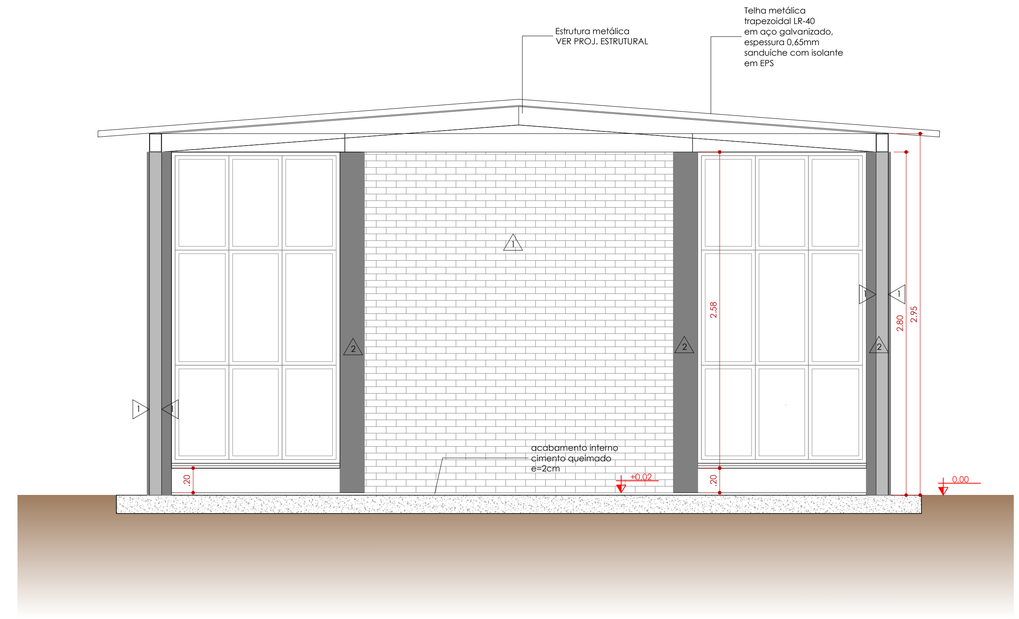

CORTE BB
Escala 1:25

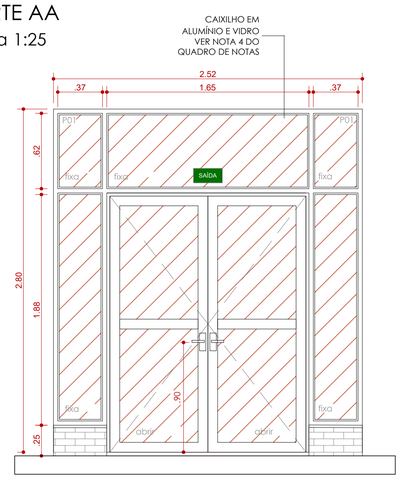


Vista Externa P01
Escala 1:25

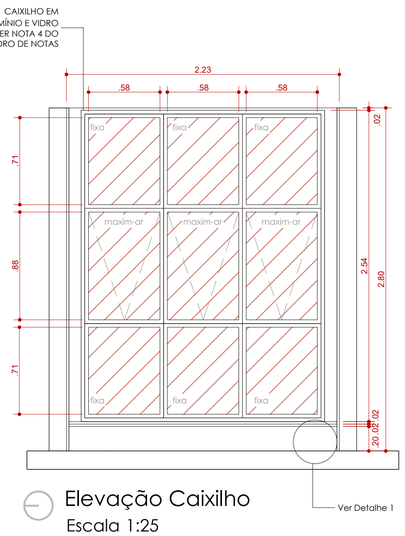

Elevação Caixilho
Escala 1:25

Detalhe 1 Típico Peitoril em Concreto - Corte
Escala 1:05

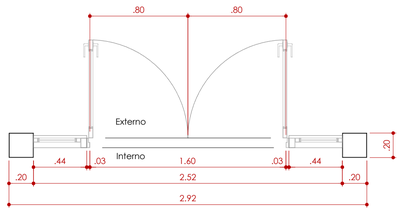

Planta P01
Escala 1:25

P01	01 UNIDADE
TIPO	Conjunto de porta e caixilho em alumínio e vidro formado por: 01 portas 02 folhas de abrir e caixilho com 05 folhas fixas com vidro, em completo atendimento à NBR10821 e à NBR7199/2016.
ACABAMENTO E ACESSÓRIOS	Acabamento em pintura eletrostática cor preto. Maçanetas tipo alavanca, fechaduras, dobradiças (3 por folha) e acessórios em alumínio cor preto, adequados ao sistema de perfis adotados para a esquadria.
VIDRO	Vidro laminado temperado liso, espessura 8 mm.
REFERÊNCIA COMERCIAL	Perfil de alumínio: Alcoa, ASA, SAPA ou equivalente técnico. Ferragens e acessórios: Udinese, Fise, Fermax ou equivalente técnico. Vidros: Blindex, Saint Gobain, Cebrace ou equivalente técnico.

ESPECIFICAÇÃO DE ACABAMENTOS

◯	PISO
01	Piso em concreto desempenado 30MPa, espessura 8 cm. Retardador de cura e endurecedor de superfície. Acabamento vassourado antiderrapante.
02	Argamassa de regularização para desempeno mecânico sobre radier com acabamento antiderrapante.
△	PAREDES
01	Aplicação de resina acrílica incolor para paredes em tijolos aparentes;
02	Pintura em esmalte sintético acetinado sobre fundo preparador anti-ferruginoso. Referência comercial: cor Preto - Cora, Sherwin Elliams, Suvinil ou equivalente técnico.
□	FORRO
01	Telha metálica (ver quadro de notas)

QUADRO DE PORTAS

	DESCRIÇÃO DE PORTAS	LARG.	ALT.	QTDE.
P01	Porta em alumínio, 02 folhas de abrir. Acabamento preto. Bandeira superior e lateral em alumínio e vidro.	2,52	2,80	01

OBSERVAÇÃO: Todas as ferragens, trincos e acessórios em alumínio têm como referência comercial: Udinese, Fecho-plast, Fermax ou equivalente técnico. Todos os vidros têm como referência comercial: Santa Marina, Blindex, American Box ou equivalente técnico.

QUADRO DE NOTAS

01	Cobertura em telha metálica trapezoidal LR-40 em aço galvanizado, espessura = 0,65 mm, sanduíche com isolante em EPS. Acabamentos e acessórios: espaçadores entre telhas; fixadores autoperfurantes com acabamento aluminizado e cabeça em aço inox, sendo de 12-14x3/4" na estrutura e de 1/4-14x7/8" na costura de duas chapas; fitas de vedação utilizadas nas sobreposições transversais e longitudinais; massa poliuretânica utilizada nos locais de acabamento como aremates e encontros especiais. Pintura proveniente de fábrica com aplicação de primer epóxi seguido de pintura de acabamento na cor branca na face superior e na cor branca na face inferior. Referência comercial: Perfilor, Eucatex, Eternit ou equivalente técnico.
02	Estrutura e elementos metálicos das coberturas de acordo com memorial descritivo
03	(PC) Peitoris em concreto aparente com aplicação de resina acrílica incolor impermeabilizante.
04	TODOS OS CAIXILHOS DEVERÃO SER PRODUZIDOS SOB MEDIDAS APRESENTADA EM PROJETO E CONFERENCIA NO LOCAL. TODOS DEVERÃO SER EM ALUMINIO COM PINTURA ELETROSTÁTICA NA COR CINZA CHUMBO. LINHA SUPREMA OU LINHA 30 COM VIDRO INCOLOR 6MM

UNICAMP

PREFEITURA UNIVERSITÁRIA DOS CAMPI DE LIMEIRA
Universidade Estadual de Campinas
Diretoria Executiva de Administração
R. Paschoal Marmo, 1888 - Jardim Nova Itália, Limeira /SP

PROJETO:
VILA ACADÊMICA

LOCALIZAÇÃO:
R. PEDRO ZACCARIA, 1300, LIMEIRA - SP | CAMPUS II

CONTEÚDO:
CORTES E DETALHES PRÉDIO

UNIDADE:
PREFLIM

Nº PRANCHA
08/11

ETAPA: EXECUTIVO
REVISÃO 02
DATA 26/10/2026


ESTE PROJETO É PROPRIEDADE INTELECTUAL DA UNICAMP SENDO, PORTANTO, VETADA SUA UTILIZAÇÃO EM PARTE OU NO TODO, SEM EXPRESSA AUTORIZAÇÃO DA MESMA.
PARA TOTAL COMPREENSÃO DO PROJETO É IMPRESCINDÍVEL QUE A IMPRESSÃO SEJA COLORIDA

Documento assinado. Verificar autenticidade em sigad.unicamp.br/verifica
Informar código 93A3CC71 4FEB4C70 B7687426 AF2A70B1

Documento assinado eletronicamente por MARIELA MEZALIRA, ARQUITETO DE EDIFICAÇÕES, em 28/10/2026, às 11:11 horas, conforme Art. 10 § 2º da MP 2.200/2001 e Art. 1º da Resolução GR 54/2017.

A autenticidade do documento pode ser conferida no site: sigad.unicamp.br/verifica, informando o código verificador: 93A3CC71 4FEB4C70 B7687426 AF2A70B1

UNICAMP
SIGAD

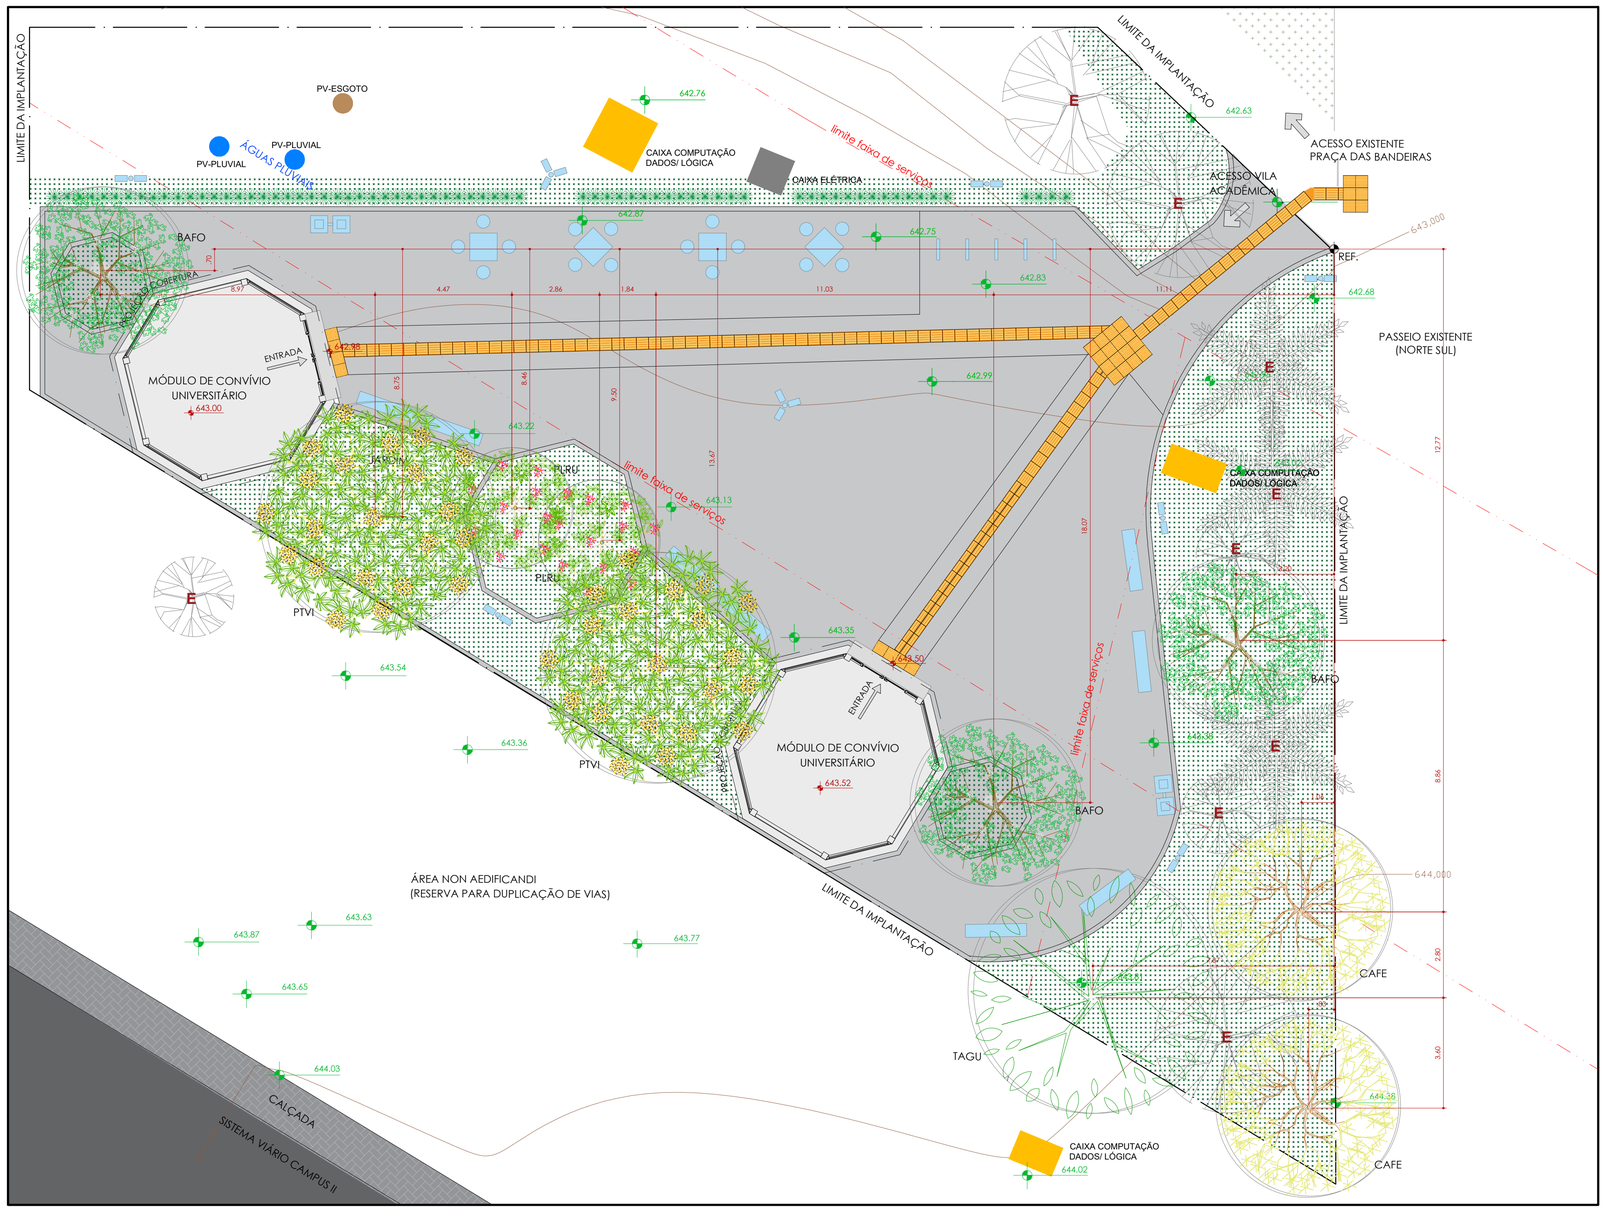

LEGENDA ARBÓREAS			
CÓD.	NOME	QUANT.	REPRESENTAÇÃO
TAGU	NOME POPULAR: PEITO DE POMBO NOME CIENTÍFICO: Tapirira guianensis	01	
BAFO	NOME POPULAR: PATA-DE-VACA NOME CIENTÍFICO: Bauhinia forficata	03	
PLRU	NOME POPULAR: JASMIM MANGA NOME CIENTÍFICO: Plumeria rubra	02	
PTVI	NOME POPULAR: ALDRAGO NOME CIENTÍFICO: Pterocarpus violaceus	02	
CAFE	NOME POPULAR: CHUVADE OURO NOME CIENTÍFICO: Cassia ferruginea	02	
	PALMEIRAS EXISTENTES		E
	ARVORES EXISTENTES		E

PLANTIO ARBÓREO

ESC.: 1:100

PREFEITURA UNIVERSITÁRIA DOS CAMPI DE LIMEIRA
Universidade Estadual de Campinas
Diretoria Executiva de Administração
R. Paschoal Marmo, 1888 - Jardim Nova Itália, Limeira /SP

PROJETO: VILA ACADÊMICA
LOCALIZAÇÃO: R. PEDRO ZACCARIA, 1300, LIMEIRA - SP | CAMPUS II
CONTEÚDO: PROJETO PAISAGISMO | ARBÓREO
UNIDADE: PREFLIM
Nº PRANCHA: 09/11
ETAPA: EXECUTIVO
REVISÃO: 02
DATA: 26/10/2026


Documento assinado. Verificar autenticidade em sigad.unicamp.br/verifica
Informar código 07577626 427341A9 92706964 74278118

ESTE PROJETO É PROPRIEDADE INTELECTUAL DA UNICAMP SENDO, PORTANTO, VETADA SUA UTILIZAÇÃO EM PARTE OU NO TODO, SEM EXPRESSA AUTORIZAÇÃO DA MESMA.
PARA TOTAL COMPREENSÃO DO PROJETO É IMPRESCINDÍVEL QUE A IMPRESSÃO SEJA COLORIDA

Documento assinado eletronicamente por MARIELA MEZALIRA, ARQUITETO DE EDIFICAÇÕES, em 28/10/2026, às 11:11 horas, conforme Art. 10 § 2º da MP 2.200/2001 e Art. 1º da Resolução GR 54/2017.

A autenticidade do documento pode ser conferida no site: sigad.unicamp.br/verifica, informando o código verificador: 07577626 427341A9 92706964 74278118

UNICAMP
SIGAD

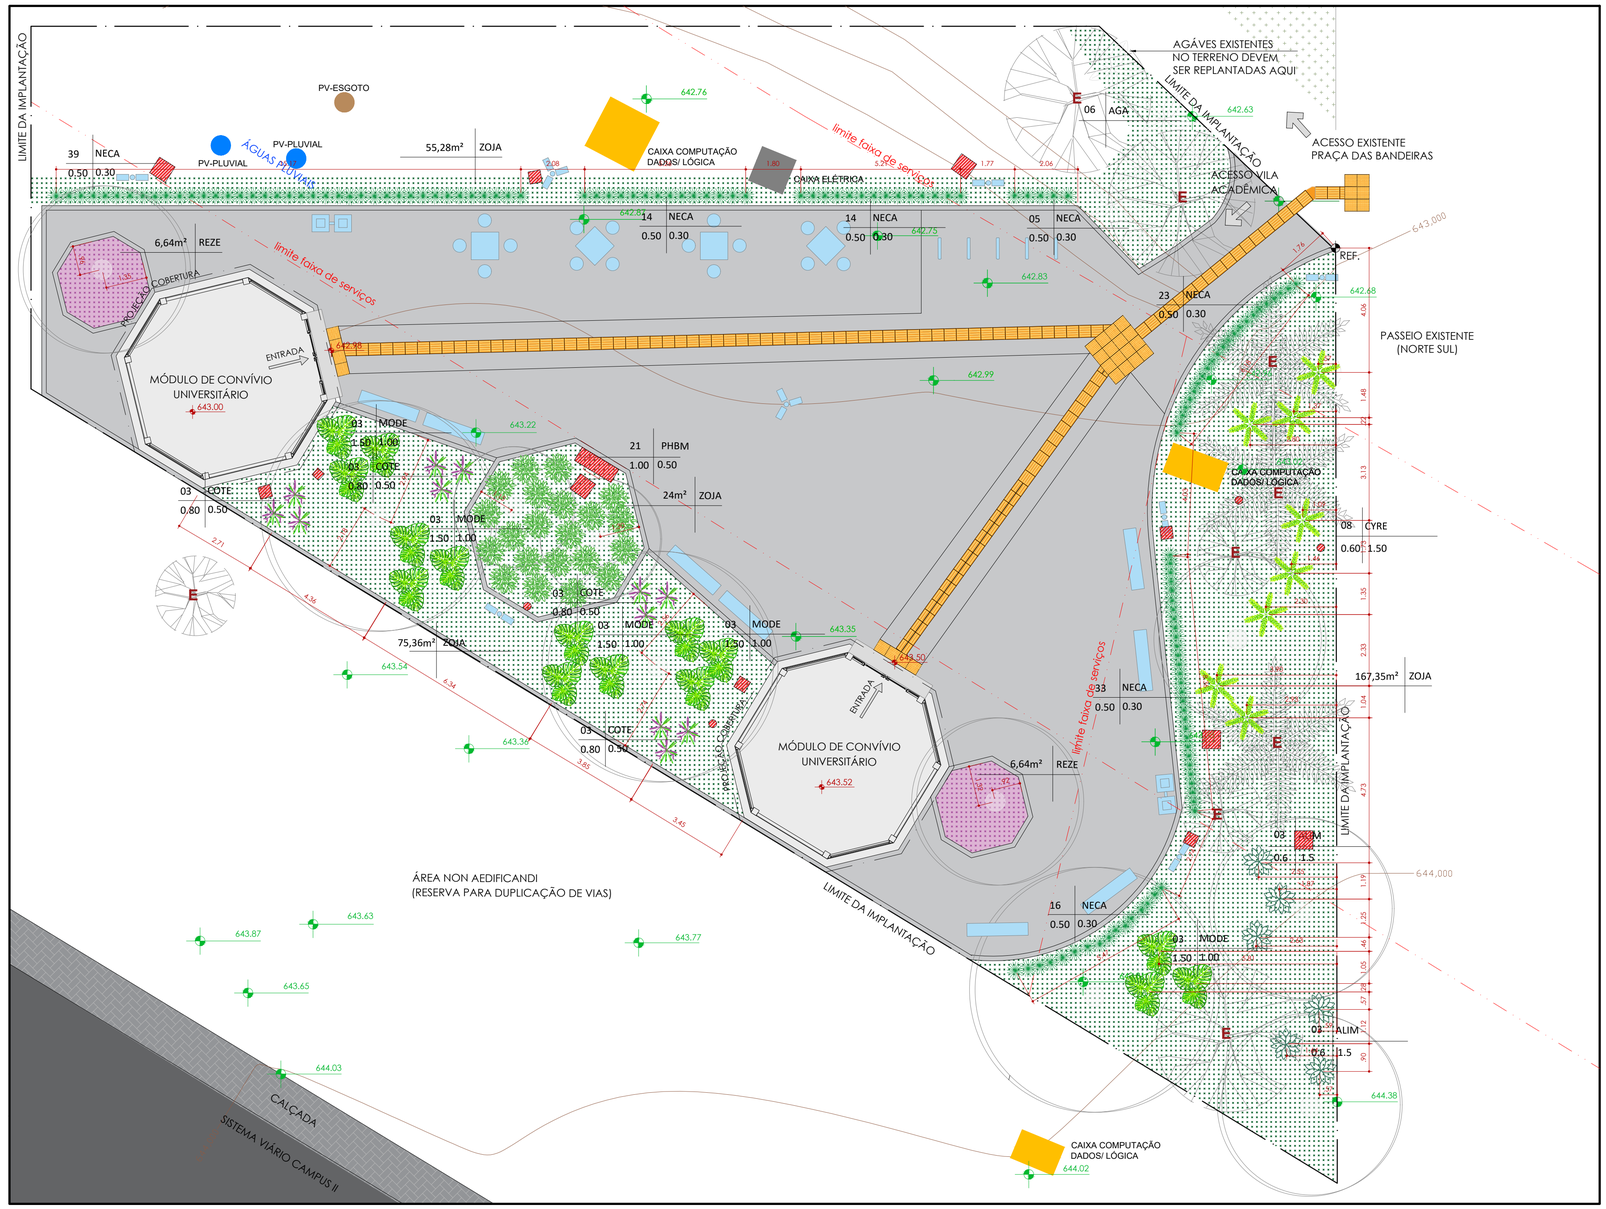

PLANTIO ARBUSTOS E FORRAÇÕES

ESC.: 1:100

LEGENDA ARBUSTIVAS

CÓD.	NOME	ADULTO	QT. MUDAS	REPRESENTAÇÃO
MODE	NOME POPULAR: Costela de Adão NOME CIENTÍFICO: Monstera deliciosa	1,50m	15	
NECA	NOME POPULAR: Falsa Íris NOME CIENTÍFICO: Neomarica caerulea	0,50m	140	
PHBM	NOME POPULAR: Imbezinho/imbé NOME CIENTÍFICO: Philodendron burle-marxii	1,00m	21	
ALIM	NOME POPULAR: Bromélia imperial NOME CIENTÍFICO: Alcantarea imperialis	1,50m	06	
CYRE	NOME POPULAR: Cyca NOME CIENTÍFICO: Cyca revoluta	1,50m	08	
COTE	NOME POPULAR: Dracena rubra NOME CIENTÍFICO: Cordyline terminalis	0,80m	12	
AGA	AGAVES EXISTENTES replantio		06	

LEGENDA FORRAÇÕES

CÓD.	NOME	QT. (m²)	REPRESENTAÇÃO
ZOJA	NOME POPULAR: GRAMA ESMERALDA NOME CIENTÍFICO: Zoysia japonica	321,83	
REZE	NOME POPULAR: Lambari roxo NOME CIENTÍFICO: Tradescantia zebrina	13,29	

SIMBOLOGIA

QUANTIDADE — CÓDIGO
00 XXXX
00 00
PORTE MUDA (m) — DISTÂNCIA PLANTIO (m)

PALMEIRAS EXISTENTES	
ARVORES EXISTENTES	
CAIXAS DE PASSAGEM ELÉTRICAS - NÃO PLANTAR/DEIXAR LIVRE	

PREFEITURA UNIVERSITÁRIA DOS CAMPI DE LIMEIRA
Universidade Estadual de Campinas
Diretoria Executiva de Administração
R. Paschoal Marmo, 1888 - Jardim Nova Itália, Limeira /SP

PROJETO: VILA ACADÊMICA
LOCALIZAÇÃO: R. PEDRO ZACCARIA, 1300, LIMEIRA - SP | CAMPUS II
Nº PRANCHA: 10/11
ETAPA: EXECUTIVO
REVISÃO: 02
DATA: 26/10/2026
CONTEÚDO: PROJETO PAISAGISMO | ARBUSTOS E FORRAÇÕES
UNIDADE: PREFLIM


Documento assinado. Verificar autenticidade em sigad.unicamp.br/verifica
Informar código D484D089 E9F14F9A 9E55BCBD F4BD2A51

ESTE PROJETO É PROPRIEDADE INTELECTUAL DA UNICAMP SENDO, PORTANTO, VETADA SUA UTILIZAÇÃO EM PARTE OU NO TODO, SEM EXPRESSA AUTORIZAÇÃO DA MESMA.
PARA TOTAL COMPREENSÃO DO PROJETO É IMPRESCINDÍVEL QUE A IMPRESSÃO SEJA COLORIDA

Documento assinado eletronicamente por MARIELA MEZALIRA, ARQUITETO DE EDIFICAÇÕES, em 28/10/2026, às 11:11 horas, conforme Art. 10 § 2º da MP 2.200/2001 e Art. 1º da Resolução GR 54/2017.

A autenticidade do documento pode ser conferida no site: sigad.unicamp.br/verifica, informando o código verificador: D484D089 E9F14F9A 9E55BCBD F4BD2A51

UNICAMP
SIGAD

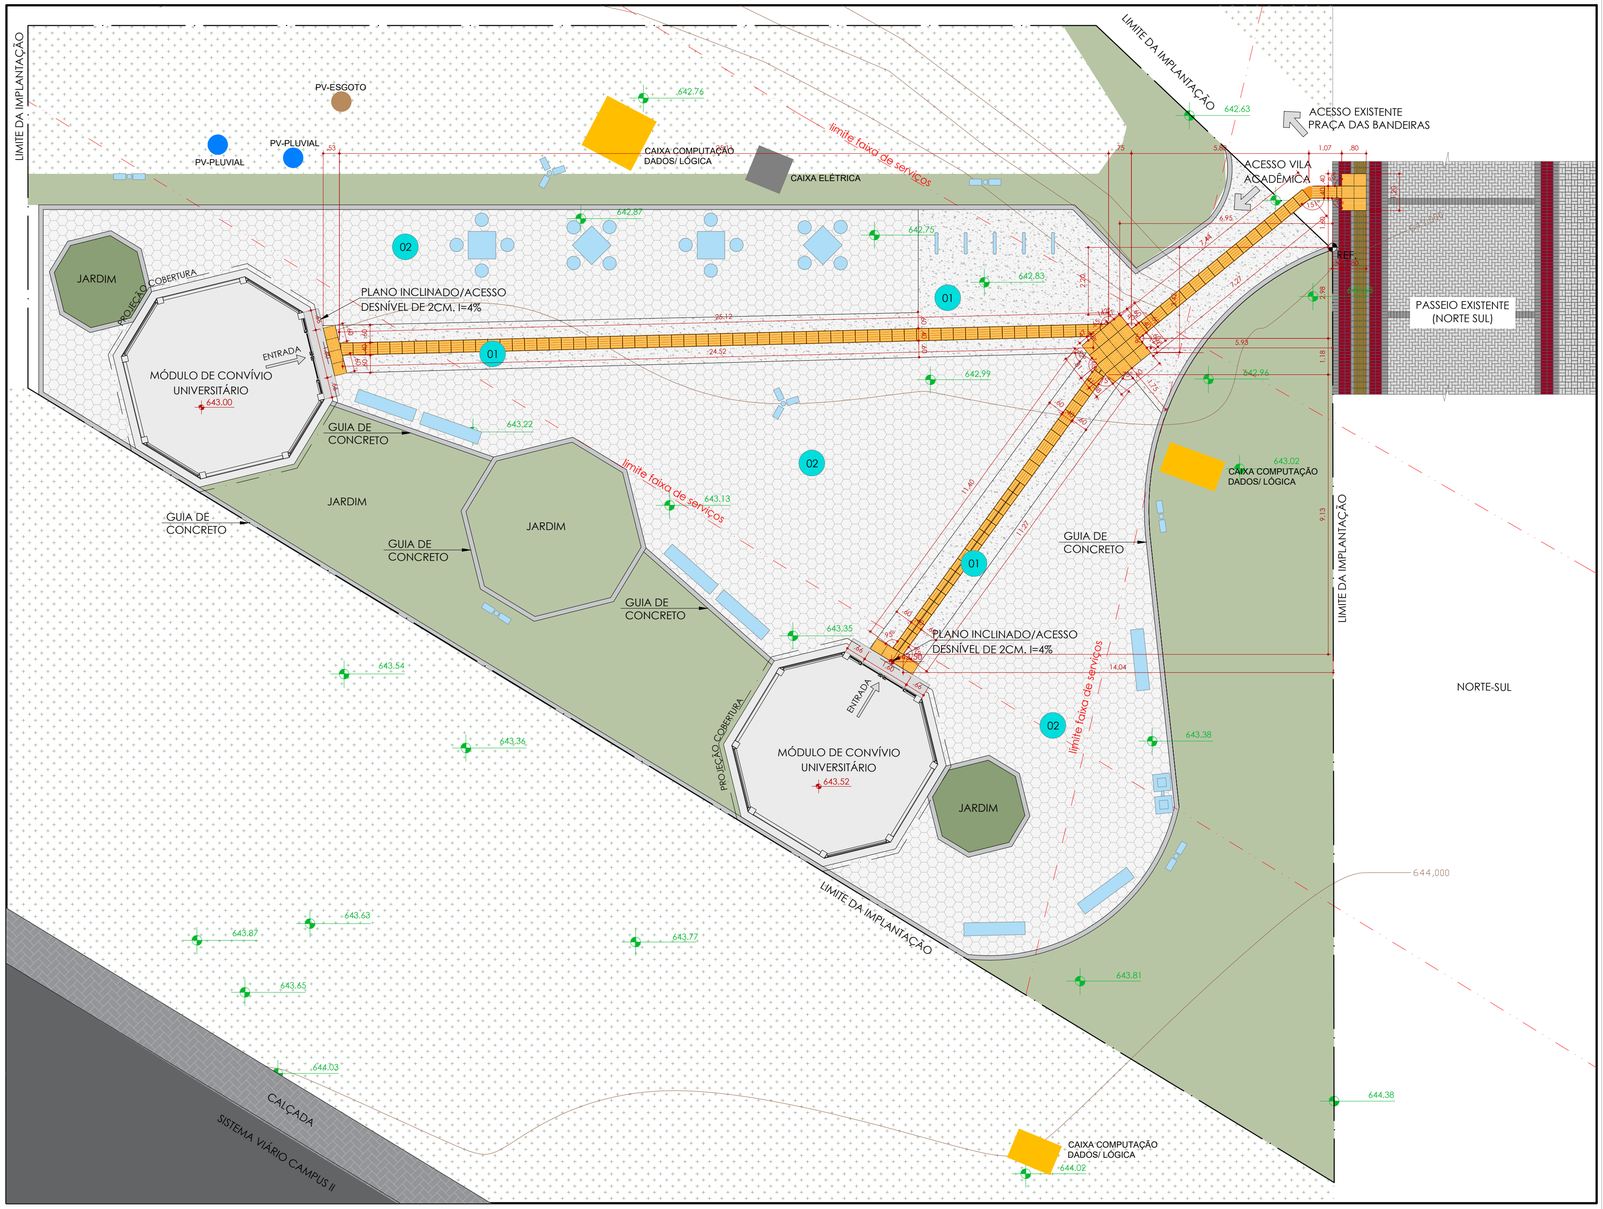

PLANTA PAGINAÇÃO DE PISO TÁTIL

ESC.: 1:100

NOTA TÉCNICA

1. O SISTEMA DE PISO TÁTIL FOI DESENVOLVIDO EM CONFORMIDADE A ABNT NBR 16537.
AS ANGULAÇÕES, DIRECIONAMENTOS, MODULAÇÕES, ENCAIXES, RECORTES E DEMAIS DETALHES CONSTRUTIVOS FORAM RIGOROSAMENTE DEFINIDOS DE ACORDO COM AS DETERMINAÇÕES NORMATIVAS VIGENTES, DEVENDO SER FIELMENTE OBSERVADOS DURANTE A EXECUÇÃO.

RESSALTA-SE QUE QUALQUER ALTERAÇÃO NAS ORIENTAÇÕES DAS PEÇAS, DESALINHAMENTOS, CORTES INADEQUADOS, INTERRUPÇÕES INDEVIDAS DA CONTINUIDADE TÁTIL, BEM COMO A NÃO OBSERVÂNCIA DAS DIMENSÕES, PADRÕES DE INSTALAÇÃO E POSICIONAMENTOS ESPECIFICADOS, PODERÁ COMPROMETER A CORRETA LEITURA TÁTIL DO PERCURSO, PREJUDICAR A FUNCIONALIDADE DO SISTEMA DE SINALIZAÇÃO E RESULTAR NA NÃO CONFORMIDADE COM A NORMA TÉCNICA APLICÁVEL, PODENDO, INCLUSIVE, INVALIDAR O ASSENTAMENTO EXECUTADO.

EVENTUAIS DIVERGÊNCIAS EM OBRA PODERÃO DEMANDAR REVISÃO DO PROJETO EXECUTIVO, DEVENDO QUAISQUER ADEQUAÇÕES SER PREVIAMENTE ANALISADAS E VALIDADAS PELA EQUIPE TÉCNICA DE PROJETOS, A FIM DE ASSEGURAR A FUNCIONALIDADE DO SISTEMA DE SINALIZAÇÃO TÁTIL.

A EXECUÇÃO DEVERÁ SEGUIR INTEGRALMENTE AS ESPECIFICAÇÕES DESTE PROJETO, BEM COMO AS RECOMENDAÇÕES DO FABRICANTE E AS BOAS PRÁTICAS DE ASSENTAMENTO, SENDO RESPONSABILIDADE DA EQUIPE EXECUTORA GARANTIR O CORRETO ALINHAMENTO, NIVELAMENTO, CONTINUIDADE E ACABAMENTO DAS PEÇAS.

2. TODO O PERCURSO DA SINALIZAÇÃO TÁTIL DEVERÁ, OBRIGATORIAMENTE, DISPOR DE FAIXAS LATERAIS LIVRES DE INTERFERÊNCIAS, EXECUTADAS EM PAVIMENTAÇÃO CIMENTÍCIA, GARANTINDO **LARGURA MÍNIMA LIVRE DE 0,60 M** DESTINADA À CIRCULAÇÃO SEGURA DE PEDESTRES.

ESPECIFICAÇÃO

PISO TÁTIL DIRECIONAL 40x40CM
QUANTIDADE: 116 PEÇAS

PISO TÁTIL DE ALERTA 40x40CM
QUANTIDADE: 30 PEÇAS

PREFEITURA UNIVERSITÁRIA DOS CAMPI DE LIMEIRA
Universidade Estadual de Campinas
Diretoria Executiva de Administração
R. Paschoal Marmo, 1888 - Jardim Nova Itália, Limeira /SP

PROJETO:
VILA ACADÊMICA

LOCALIZAÇÃO:
R. PEDRO ZACCARIA, 1300, LIMEIRA - SP | CAMPUS II

CONTEÚDO:
PLANTA PAGINAÇÃO DE PISO TÁTIL

UNIDADE:
PREFLIM

Nº PRANCHA
11/11

ETAPA: EXECUTIVO
REVISÃO 02
DATA 26/10/2026

ESTE PROJETO É PROPRIEDADE INTELECTUAL DA UNICAMP SENDO, PORTANTO, VETADA SUA UTILIZAÇÃO EM PARTE OU NO TODO, SEM EXPRESSA AUTORIZAÇÃO DA MESMA.
PARA TOTAL COMPREENSÃO DO PROJETO É IMPRESCINDÍVEL QUE A IMPRESSÃO SEJA COLORIDA

Documento assinado. Verificar autenticidade em sigad.unicamp.br/verifica
Informar código 8FADE310 555945A4 BDD7689B 60D8B521

Documento assinado eletronicamente por MARIELA MEZALIRA, ARQUITETO DE EDIFICAÇÕES, em 28/10/2026, às 11:11 horas, conforme Art. 10 § 2º da MP 2.200/2001 e Art. 1º da Resolução GR 54/2017.

A autenticidade do documento pode ser conferida no site: sigad.unicamp.br/verifica, informando o código verificador: 8FADE310 555945A4 BDD7689B 60D8B521

UNICAMP
SIGAD