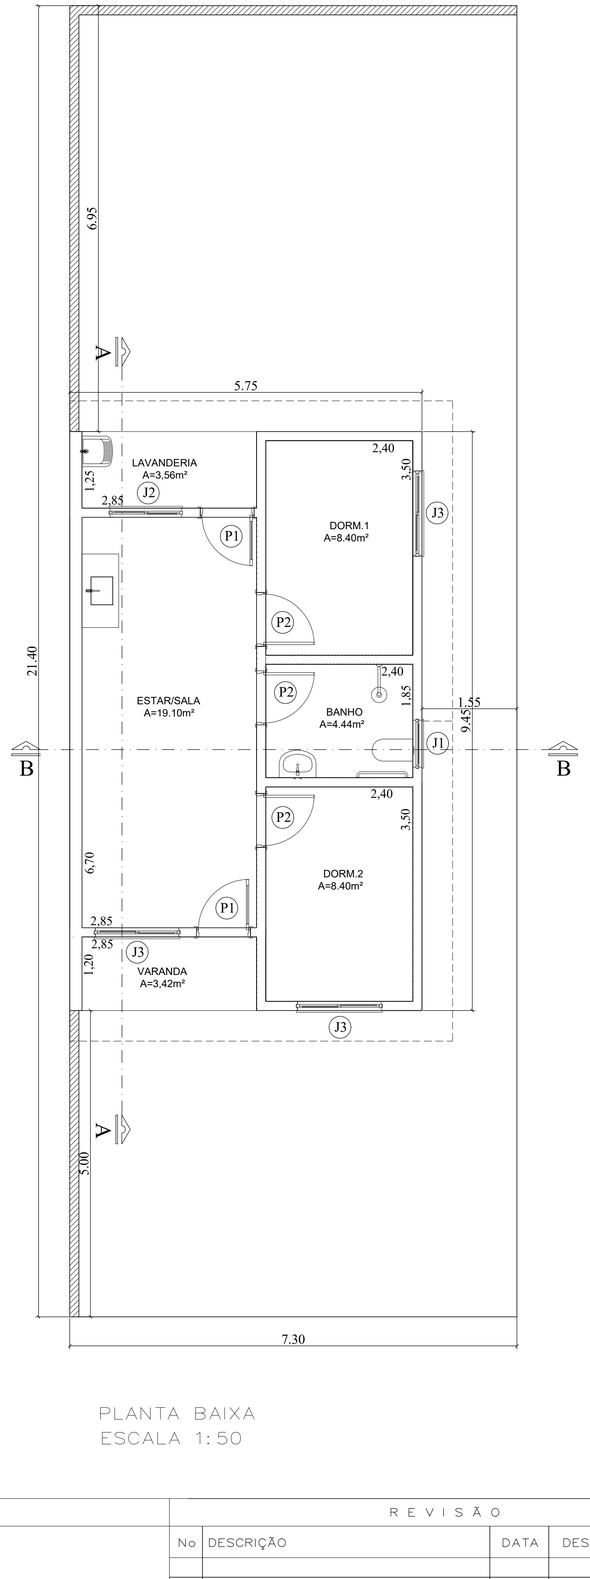
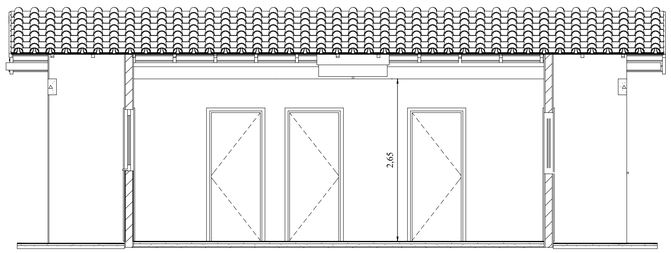
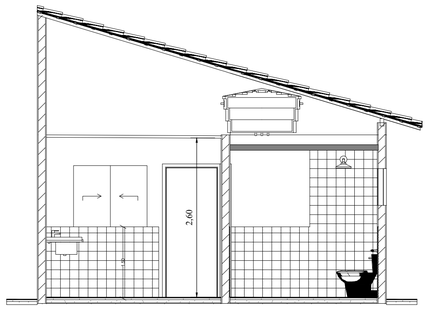



PLANTA BAIXA
ESCALA 1:50



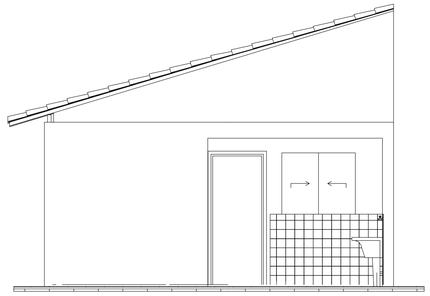

CORTE A–A
ESCALA 1:50



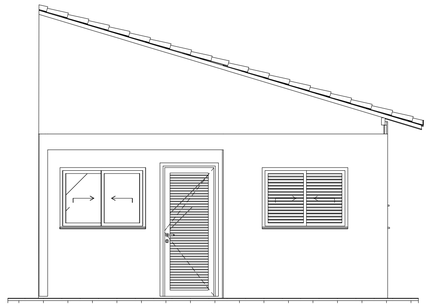

CORTE B–B
ESCALA 1:50




COBERTURA
ESCALA 1:100



ELEVACAO 1
ESCALA 1:50



ELEVACAO 2
ESCALA 1:50

**QUADRO DE ESQUADRIAS - PORTA**

| COD | TIPO | DESCRIÇÃO | LARGURA | ALTURA |
|---|---|---|---|---|
| P1 | ABRIR (1F) | PORTA DE ALUMÍNIO DE ABRIR TIPO VENEZIANA, COM VIDRO | 0.80 | 2.10 |
| P2 | ABRIR (1F) | PORTA DE MADEIRA COM BATENTES E GUARNIÇÕES | 0.80 | 2.10 |

**QUADRO DE ESQUADRIAS - JANELAS**

| COD | TIPO | DESCRIÇÃO | LARGURA | ALTURA | PEITORIL |
|---|---|---|---|---|---|
| J1 | MAXIM-AR | JANELA DE ALUMÍNIO TIPO MAXIM-AR, COM VIDROS | 0.80 | 0.60 | 1.50 |
| J2 | CORRER | JANELA DE ALUMÍNIO TIPO VENEZIANA, COM VIDROS | 1.40 | 1.00 | 1.10 |
| J3 | CORRER | JANELA DE ALUMÍNIO TIPO VENEZIANA, COM VIDROS | 1.20 | 1.00 | 1.15 |

MURO À EXECUTAR

QUADRO DE ÁREAS

DO TERRENO: 156,22 M²

DA CONSTRUÇÃO:
ÁREA ÚTIL: 47,46 M²
ÁREA CONSTRÚIDA: 53,86 M²

| ITEM | DESCRIÇÃO | MATERIAL | UNID | QTD | OBSERVAÇÕES |
|---|---|---|---|---|---|
| APROVACAO | | | | | |

LUCAS BELLO SANTORSULA LIMA
SECRETÁRIO DE URBANISMO, OBRAS E SERVIÇOS
ENGENHEIRO CIVIL - CREA/SP 5071361584

| REVISÃO | | | | | | DESENHOS DE REFERÊNCIA | | | EXECUTADO POR | |
|---|---|---|---|---|---|---|---|---|---|---|
| No | DESCRIÇÃO | DATA | DES. | VERIF. | APROV. | DESCRIÇÃO | DATA | NÚMERO | APARECIDA DE FATIMA PINHEIRO:82582343820 — Assinado de forma digital por APARECIDA DE FATIMA PINHEIRO:82582343820 Dados: 2025.11.26 14:32:31 -03'00' | OTAVIO CABRAL DA SILVA:40894599828 — Assinado de forma digital por OTAVIO CABRAL DA SILVA:40894599828 Dados: 2025.11.26 14:02:15 -03'00' |
| | | | | | | | | | Prefeitura Municipal de Iacanga CNPJ – 46.137.477/0001–14 | RESP. TÉC.: ENG° OTAVIO CABRAL DA SILVA CREA 5069966987 |

ESCALA: INDICADA

PREFEITURA MUNICIPAL DE IACANGA
Avenida das Acácias, 149 – Jardim das Flores – Cep. 17180–418
Iacanga – SP – CNPJ 46.137.477/0001–14

OBJETO: MCMV FNHIS – Programa Minha Casa, Minha Vida
ASSUNTO: PROJETO ARQUITETONICO BASICO

| | | | | |
|---|---|---|---|---|
| DESENHO | | | ARQUIVO: – | DES. No: FOLHA 01–01 |
| VERIFICADO | | | OBRA: – | REV.: 0 |
| APROVADO | | | | |

Assinado por 3 pessoas: OTAVIO CABRAL DA SILVA, APARECIDA DE FATIMA PINHEIRO e LUCAS BELLO SANTORSULA LIMA
Documento assinado digitalmente eletronicamente - Confira as assinaturas no link: https://iacanga.fluxodocs.com.br/2053/public/assinaturas/CD0C16D9046D4BDD84EDB741D29CAE858

**PREFEITURA MUNICIPAL DE IACANGA**
CNPJ: 46.137.477/0001-14
AV. ACÁCIAS, 149 - CENTRO, CEP: 17.180-418 - IACANGA/SP
(14) 3294-9400

CÓDIGO DE ACESSO
CDDC16D9048D4BDD84EDB74D29CAE858

## VERIFICAÇÃO DAS ASSINATURAS

Este documento foi assinado digitalmente/eletronicamente pelos seguintes signatários nas datas indicadas

Assinante: LUCAS BELLO SANTORSULA LIMA em 05/12/2025 16:24:25
CPF:***.***-.418-22
Certificadora: MUNICÍPIO DE IACANGA - ROOT

Para verificar a validade das assinaturas acesse o link abaixo
https://iacanga.flowdocs.com.br:2053/public/assinaturas/CDDC16D9048D4BDD84EDB74D29CAE858