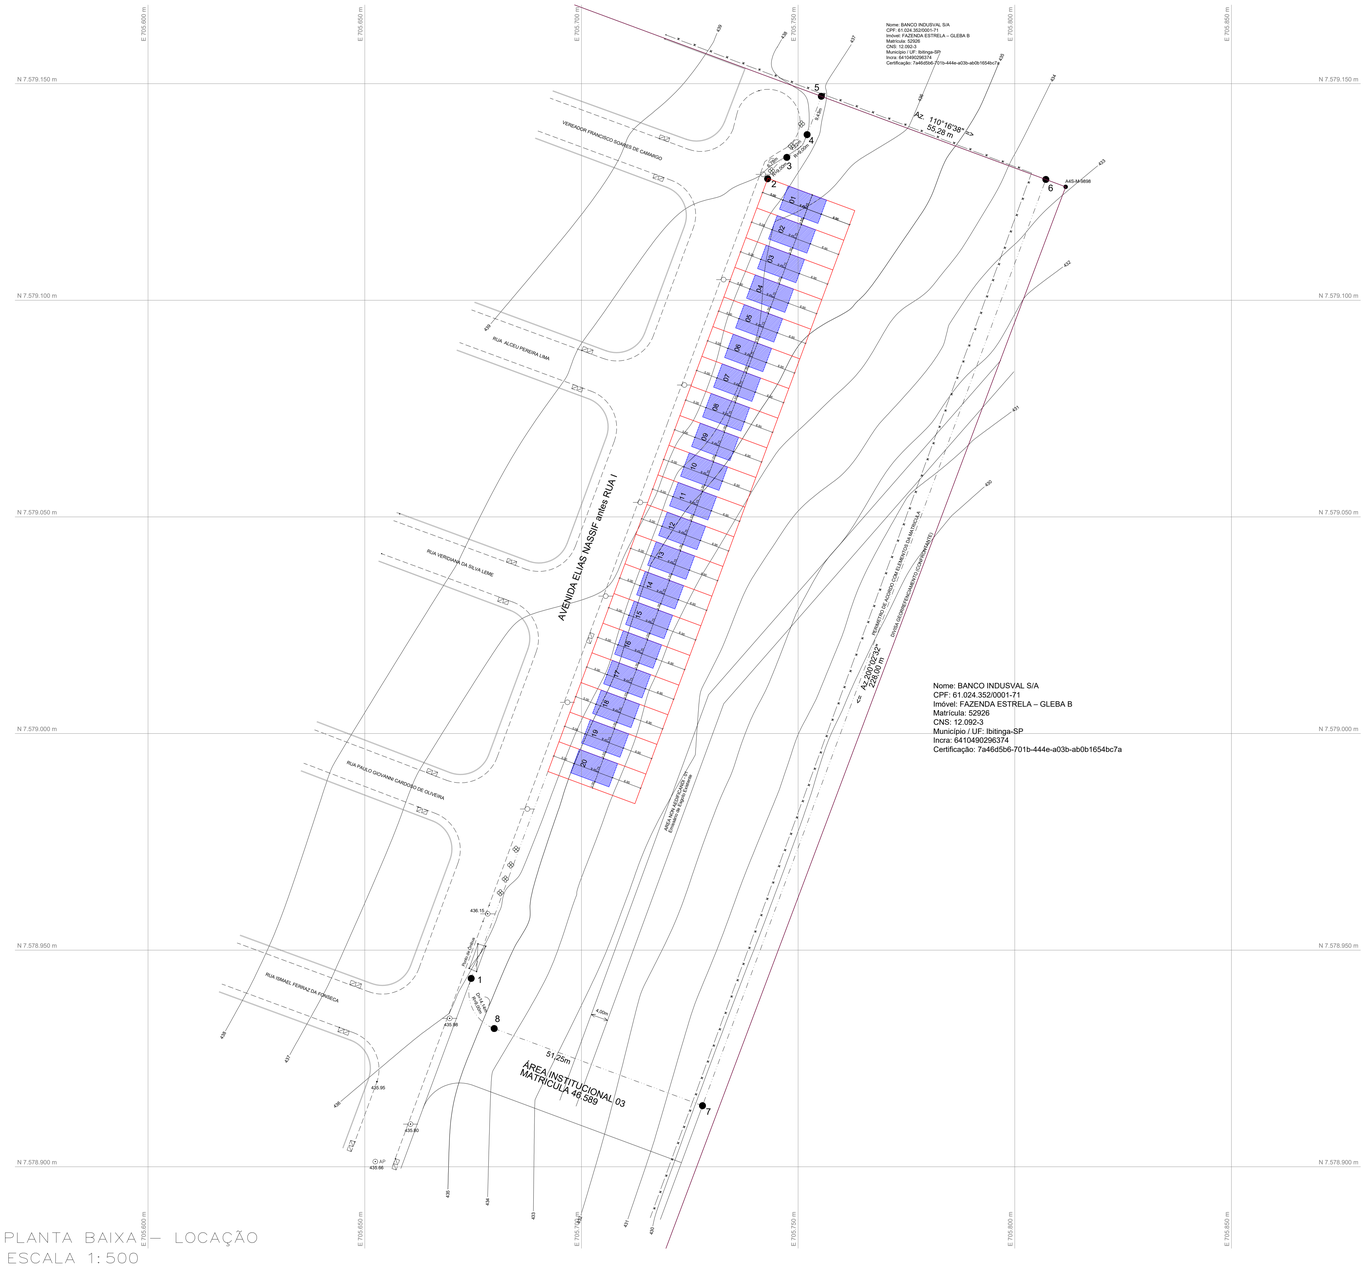


Nome: BANCO INDUSVAL S/A
CPF: 61.024.352/0001-71
Imóvel: FAZENDA ESTRELA – GLEBA B
Matrícula: 52926
CNS: 12.092-3
Município / UF: Ibitinga-SP
Incra: 641049029637 4
Certificação: 7a46d5b6-701b-444e-a03b-ab0b1654bc7a

QUADRO DE ÁREAS

	ESPECIFICAÇÃO	ÁREA (m2)
1	Lote 01	53,86
2	Lote 02	53,86
3	Lote 03	53,86
4	Lote 04	53,86
5	Lote 05	53,86
6	Lote 06	53,86
7	Lote 07	53,86
8	Lote 08	53,86
9	Lote 09	53,86
10	Lote 10	53,86
11	Lote 11	53,86
12	Lote 12	53,86
13	Lote 13	53,86
14	Lote 14	53,86
15	Lote 15	53,86
16	Lote 16	53,86
17	Lote 17	53,86
18	Lote 18	53,86
19	Lote 19	53,86
20	Lote 20	53,86
	ÁREA TOTAL DE CASAS	1.077,20

LEGENDA:

1 — Nº DA CASA

PROJEÇÃO DA UNIDADE HABITACIONAL

PLANTA BAIXA – LOCAÇÃO
ESCALA 1:500

NOTAS

REVISÃO						DESENHOS DE REFERÊNCIA		
No	DESCRIÇÃO	DATA	DES.	VERIF.	APROV.	DESCRIÇÃO	DATA	NÚMERO

EXECUTADO POR

APARECIDA DE FATIMA PINHEIRO:82582343820 — Assinado de forma digital por APARECIDA DE FATIMA PINHEIRO:82582343820 Dados: 2025.11.26 14:29:33 -03'00'

Prefeitura Municipal de Iacanga
CNPJ – 46.137.477/0001-14

OTAVIO CABRAL DA SILVA:40894599828 — Assinado de forma digital por OTAVIO CABRAL DA SILVA:40894599828 Dados: 2025.11.26 14:05:03 -03'00'

RESP. TÉC.: ENG° OTAVIO CABRAL DA SILVA
CREA 506996986Y

APROVACAO

ITEM	DESCRIÇÃO	MATERIAL	UNID	QTD	OBSERVAÇÕES

ESCALA

INDICADA

PREFEITURA MUNICIPAL DE IACANGA
Avenida das Acácias, 149 – Jardim das Flores – Cep. 17180-418
Iacanga – SP – CNPJ 46.137.477/0001-14

ASSUNTO: PLANTA DE LOCAÇÃO DAS UNIDADES HABITACIONAIS
LOCAL: AVENIDA ELIAS NASSIF S/Nº – JARDIM ALVORADA
MATRÍCULA: 46.591

DESENHO		ARQUIVO: –	DES. No	REV.
VERIFICADO		OBRA: –	FOLHA 01–01	0
APROVADO				