

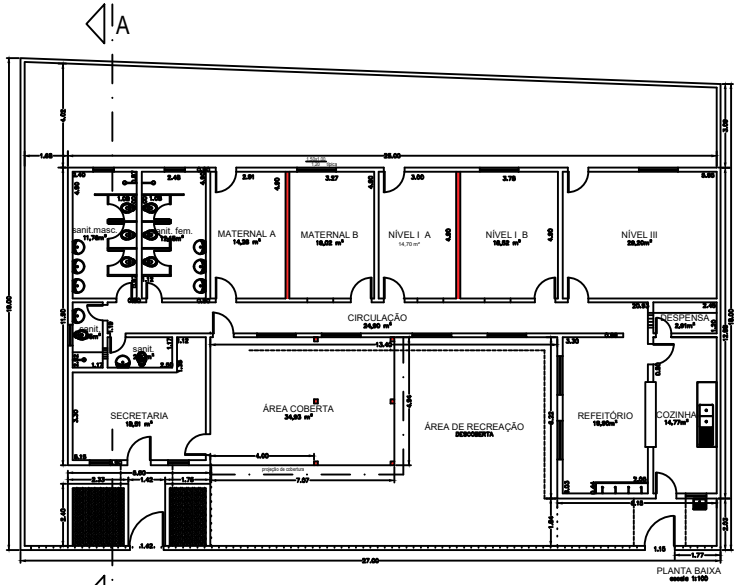


PLANTA BAIXA
escala 1:100

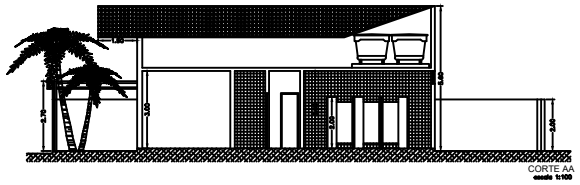


CORTE AA
escala 1:100

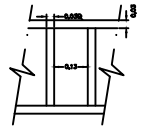

DETALHE DAS GRADES E PORTÕES
escala 1:10

LEGENDA:	
TERRENO	500,05 m²
CONSTRUÍDO	265,50 m²
LIVRE	234,55 m²

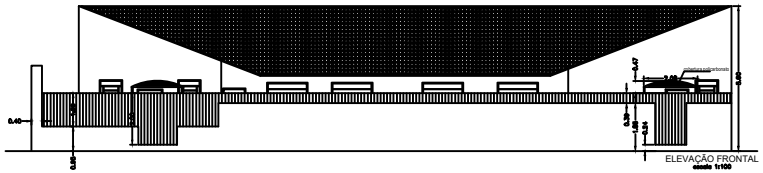

ELEVAÇÃO FRONTAL
escala 1:100

Revisão: 01	data: 06/12/2010	Observação: Reforma e acréscimo de área

Prefeitura Municipal de São Vicente
Cidade Monumento da História da Pátria
Cellula Mater da Nacionalidade

TÍTULO: CRECHE MUNICIPAL - JÚLIA MARIA DE JESUS
- Rua Hatchik Armênio Catchjian, nº 210 - Humaitá -

FOLHA

ASSUNTO: PLANTA BAIXA, CORTE E ELEVAÇÃO FRONTAL

ESCALA: 1:100

AUTOR DO PROJETO	LEVANTAMENTO	DESENHO	Nº PROJETO	DATA
			116/00	