
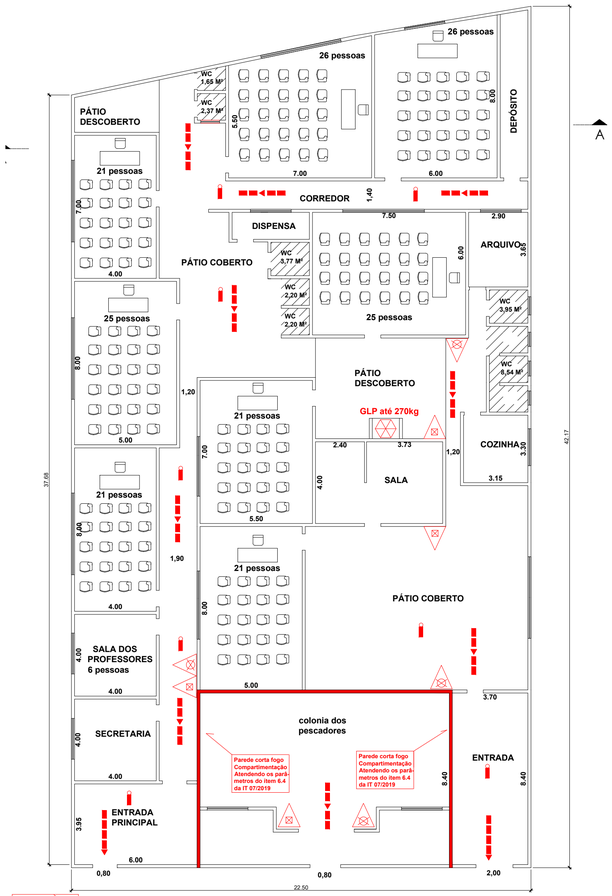



CB

AVENIDA NEWTON PRADO, 503 - PQ BITARU - SÃO VICENTE/SP

PLANTA BAIXA
escala 1:100

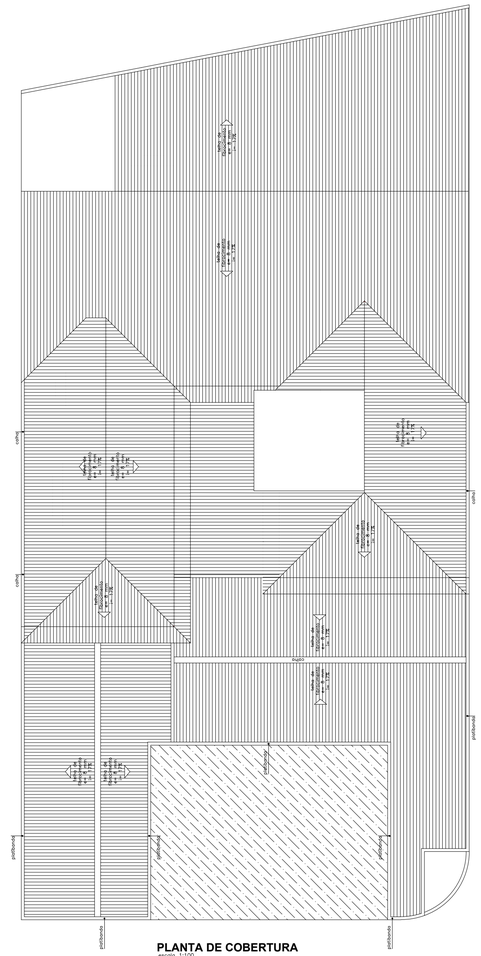

PLANTA DE COBERTURA
escala 1:100

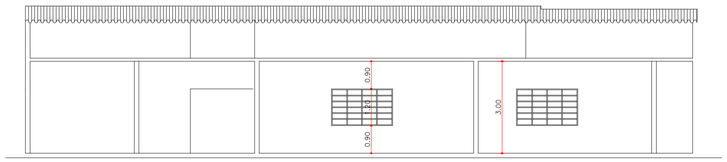

CORTE A-A
escala 1:100


LEGENDAS

	EXTINTOR DE CARGA DE PO 20-BC		ILUMINACAO DE EMERGENCIA TIPO BLOCO AUTONOMO ACLARAMENTO AUTONOMIA MINIMA DE 1 HORA
	EXTINTOR DE CARGA DE AGUA 2-A		BATERIA DO SISTEMA DE ALARME
	EXTINTOR DE CO2		CENTRAL DE ALARME AUTONOMIA SUPERIOR A UMA HORA SISTEMA ENDEREÇAVEL
	EXTINTOR DE CARGA DE ESPUMA MECÂNICA		AVISADOR SONORO TIPO SIRENE
	HIDRANTE SIMPLES		ACIONADOR MANUAL DO SISTEMA DE ALARME
	RESERVA DE INCÊNDIO		CHAVE ELÉTRICA PRINCIPAL
	BOMBA DE INCÊNDIO		DIRECAO DE FLUXO DA DA ROTA DE FUGA
	ACIONADOR DE BOMBA DE INCÊNDIO		CENTRAL DE GLP OU GÁS NATURAL
	REGISTRO DE RECALQUE		DISPOSITIVO ANTI TRAVAMENTO
	SAIDA FINAL DA ROTA DE FUGA		EXAUSTOR PARA CONTROLE DE FUMAÇA


INFORMAÇÕES SOBRE OS SISTEMAS

OCUPAÇÃO	Escola em Geral (E-1)				
ACESSO DE VIATURAS	Conforme ITCB nº 06/19				
SEGURANÇA ESTRUTURAL	A estrutura da edificação é de concreto armado conforme ITCB nº 08/19				
SAIDA DE EMERGÊNCIA	Conforme ITCB nº 11/19				
CARGA DE INCÊNDIO	300 MJ/M² conforme ITBC – 14/19 e Risco Baixo				
BRIGADA DE INCÊNDIO	Será conforme ITCB nº 17/19.				
CONTROLE DE MATERIAL DE ACABAMENTO E REVESTIMENTO	PISO	PAREDES E DIVISÓRIAS	TETOS E FORROS	ROTAS DE FUGA	
	Classes I, IIA III-A E IV-A	Classes I, IIA,	Classes I e IIA	Classes I	
	CONFORME ITCB nº 10/19				
ILUMINAÇÃO DE EMERGÊNCIA	Iluminação tipo bloco autonomo, Conforme ITCB nº 18/19				
ALARME DE INCÊNDIO	Conforme ITCB nº 19/19				
SINALIZAÇÃO DE EMERGÊNCIA	Será conforme a ITCB nº 20/19.				
EXTINTORES	AGENTE	ÁGUA	PQS	CO2	
	CAPACIDADE	2-A	20B:C	5-B:C	
	CONFORME ITCB nº 21/19				
HIDRANTES	Não exigido				
GÁS	GLP = até 270 Kg				


CENTRAL DE GLP

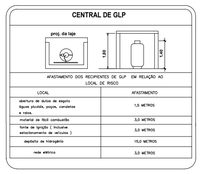

FIXAÇÃO E SINALIZAÇÃO DE EXTINTORES

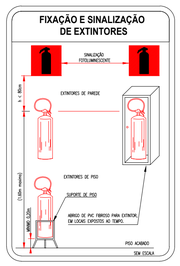

SINALIZAÇÃO DE EMERGÊNCIA
SINALIZAÇÕES CONFORME IT-20/18

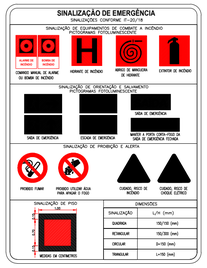

LEGENDAS

	EXTINTOR DE CARGA DE PO 20-BC		ILUMINACAO DE EMERGENCIA TIPO BLOCO AUTONOMO ACLARAMENTO AUTONOMIA MINIMA DE 1 HORA
	EXTINTOR DE CARGA DE AGUA 2-A		BATERIA DO SISTEMA DE ALARME
	EXTINTOR DE CO2		CENTRAL DE ALARME AUTONOMIA SUPERIOR A UMA HORA SISTEMA ENDEREÇAVEL
	EXTINTOR DE CARGA DE ESPUMA MECÂNICA		AVISADOR SONORO TIPO SIRENE
	HIDRANTE SIMPLES		ACIONADOR MANUAL DO SISTEMA DE ALARME
	RESERVA DE INCÊNDIO		CHAVE ELÉTRICA PRINCIPAL
	BOMBA DE INCÊNDIO		DIRECAO DE FLUXO DA DA ROTA DE FUGA
	ACIONADOR DE BOMBA DE INCÊNDIO		CENTRAL DE GLP OU GÁS NATURAL
	REGISTRO DE RECALQUE		DISPOSITIVO ANTI TRAVAMENTO
	SAIDA FINAL DA ROTA DE FUGA		EXAUSTOR PARA CONTROLE DE FUMAÇA

SIT. SEM ESCALA



QUADRO DE ÁREAS

AREA DO TERRENO	902,55m²
AREA CONSTRUÍDA DA ESCOLA	757,09m²
TOTAL ÁREAS FRIAS	21,78m²
AREA TOTAL CONSIDERADA	732,41m²

PROPRIETÁRIO

AUTOR E RESP. TÉCNICO

FOLHA ÚNICA	PROJETO DOS SISTEMAS DE PREVENÇÃO E COMBATE À INCÊNDIOS
PROJETOS TÉCNICOS ESPECIALIZADOS	ASSUNTO: Pav. Térreo, Cobertura, Localização, Notas e Legendas.
	OCUPAÇÃO: Escola em Geral (E-1)
	LOGRADOURO: Avenida Newton Prado, 503, Parque Bitaru – São Vicente – SP
	PROPRIETÁRIO: PREFEITURA MUNICIPAL DE SÃO VICENTE
	RESP. PELO USO: E.M.E.F. Raquel de Castro Ferreira
	RESP. TÉCNICO: Anderson de Oliveira CREA 5070216698 SP ART 28027230220324876
	Área Construida: 757,09 m² Área Final com desconto áreas frias: 732,41 m² ESCALA: Ind.