CAU/BR Conselho de Arquitetura e Urbanismo do Brasil

Registro de Responsabilidade Técnica - RRT

RRT 15372904

1. RESPONSÁVEL TÉCNICO

Nome Civil/Social: IRIS ALEXANDRA ANTONIO GIANNOTTA
CPF: 414.XXX.XXX-70
Título Profissional: Arquiteto(a) e Urbanista
Nº do Registro: 00A2745410

2. DETALHES DO RRT

Nº do RRT: SI15372904I00CT001
Modalidade: RRT SIMPLES Extemporâneo
Data de Cadastro: 20/03/2025
Forma de Registro: INICIAL
Data de Registro: 26/07/2025
Forma de Participação: INDIVIDUAL

2.1 Valor do RRT

Valor da Taxa de Expediente: R$125,40	Boleto nº 22561463	Pago em: 28/07/2025
Valor da Taxa Extemporâneo: R$125,40	Boleto nº 21958147	Pago em: 03/04/2025

Total Pago: R$250,80

3. DADOS DO SERVIÇO/CONTRATANTE

3.1 Serviço 001

Contratante: PREFEITURA MUNICIPAL DE BRAGANÇA PAULISTA
CPF/CNPJ: 46.XXX.XXX/0001-65
Tipo: Pessoa Jurídica de Direito Público
Data de Início: 13/01/2025
Valor do Serviço/Honorários: R$0,00
Data de Previsão de Término:

3.1.1 Endereço da Obra/Serviço

País: Brasil
CEP: 12914900
Tipo Logradouro: AVENIDA
Nº: 2015
Logradouro: AVENIDA ANTÔNIO PIRES PIMENTEL 2015
Complemento:
Bairro: CENTRO
Cidade/UF: BRAGANÇA PAULISTA/SP

3.1.2 Atividade(s) Técnica(s)

Grupo: GESTÃO
Quantidade: 40,00
Atividade: 3.7 - DESEMPENHO DE CARGO OU FUNÇÃO TÉCNICA
Unidade: hora por semana

3.1.3 Tipologia

Tipologia: Não se aplica

3.1.4 Descrição da Obra/Serviço

O valor descrito na quantidade refere-se as horas semanais trabalhados.

Desempenho de cargo técnico: ASSESSOR DE DEPARTAMENTO - NIVEL VI

3.1.5 Declaração de Acessibilidade

Declaro a não exigibilidade de atendimento às regras de acessibilidade previstas em legislação e em normas técnicas pertinentes para as edificações abertas ao público, de uso público ou privativas de uso coletivo, conforme § 1º do art. 56 da Lei n° 13.146, de 06 de julho de 2015.

CAU/BR Conselho de Arquitetura e Urbanismo do Brasil

Registro de Responsabilidade Técnica - RRT

RRT 15372904

4. RRT VINCULADO POR FORMA DE REGISTRO

Nº do RRT	Contratante	Forma de Registro	Data de Registro
SI15372904I00CT001	**PREFEITURA MUNICIPAL DE BRAGANÇA PAULISTA**	**INICIAL**	**20/03/2025**

5. DECLARAÇÃO DE VERACIDADE

Declaro para os devidos fins de direitos e obrigações, sob as penas previstas na legislação vigente, que as informações cadastradas neste RRT são verdadeiras e de minha responsabilidade técnica e civil.

6. ASSINATURA ELETRÔNICA

Documento assinado eletronicamente por meio do SICCAU do arquiteto(a) e urbanista IRIS ALEXANDRA ANTONIO GIANNOTTA, registro CAU nº 00A2745410, na data e hora: 2025-03-20 09:29:05, com o uso de login e de senha. O **CPF/CNPJ** está oculto visando proteger os direitos fundamentais de liberdade, privacidade e o livre desenvolvimento da personalidade da pessoa natural **(LGPD)**.

A autenticidade deste RRT pode ser verificada em: https://acesso.caubr.gov.br/pesquisar-documento, ou via QRCode.
Documento Impresso em: 28/07/2025 às 09:27:56 por: siccau, ip 10.244.1.46.

Prefeitura Municipal de Braganca Paulista - Processo: 46168/2025 - Anexado em 22/12/2025 20:10:38





MAPA DE LOCALIZAÇÃO



PREFEITURA MUNICIPAL DE BRAGANÇA PAULISTA

AVENIDA ANTONIO PIRES PIMENTEL, 2015 - CENTRO
BRAGANÇA PAULISTA - SP, 12914-900

SECRETARIA DE OBRAS
PROJETOS E ORÇAMENTOS

PROJETO
CONSTRUÇÃO DE CLÍNICA VETERINÁRIA E ESTAÇÃO DE TRATAMENTO DE ESGOTO

LOCAL
AVENIDA OSWALDO PINTO DE MORAES, S/N - RESIDENCIAL HÍPICA JAGUARI
BRAGANÇA PAULISTA/SP

TÍTULO
LEVANTAMENTO TOPOGRÁFICO

FOLHA
01/06

ESCALA NOMINAL
INDICADA

DATA
NOVEMBRO/2025

REVISÃO
03

ASSINATURAS

PROPONENTE
EDMIR JOSE ABI CHEDID
PREFEITO MUNICIPAL

C.N.P.J.
46.352.746/0001-65

SECRETÁRIO DE OBRAS
MARCUS IVONICA

RESPONSÁVEL PELO DEPARTAMENTO
THAINARA DE ALMEIDA VETTORI

DESENHO
BEATRIZ MOUZINHO SOARES BARBOSA
IRIS ALEXANDRA ANTONIO GIANNOTTA


ESPAÇO PARA APROVAÇÃO

gov.br
Documento assinado digitalmente
IRIS ALEXANDRA ANTONIO GIANNOTTA
Data: 18/11/2025 10:36:47-0300
Verifique em https://validar.iti.gov.br

IRIS ALEXANDRA ANTONIO GIANNOTTA
ARQUITETA E URBANISTA
CAU Nº A2745410
RRT: SI153729040I0CT001

MARCUS IVONICA:18137632832
Assinado de forma digital por MARCUS IVONICA:18137632832


MARCUS IVONICA
SECRETÁRIO DE OBRAS

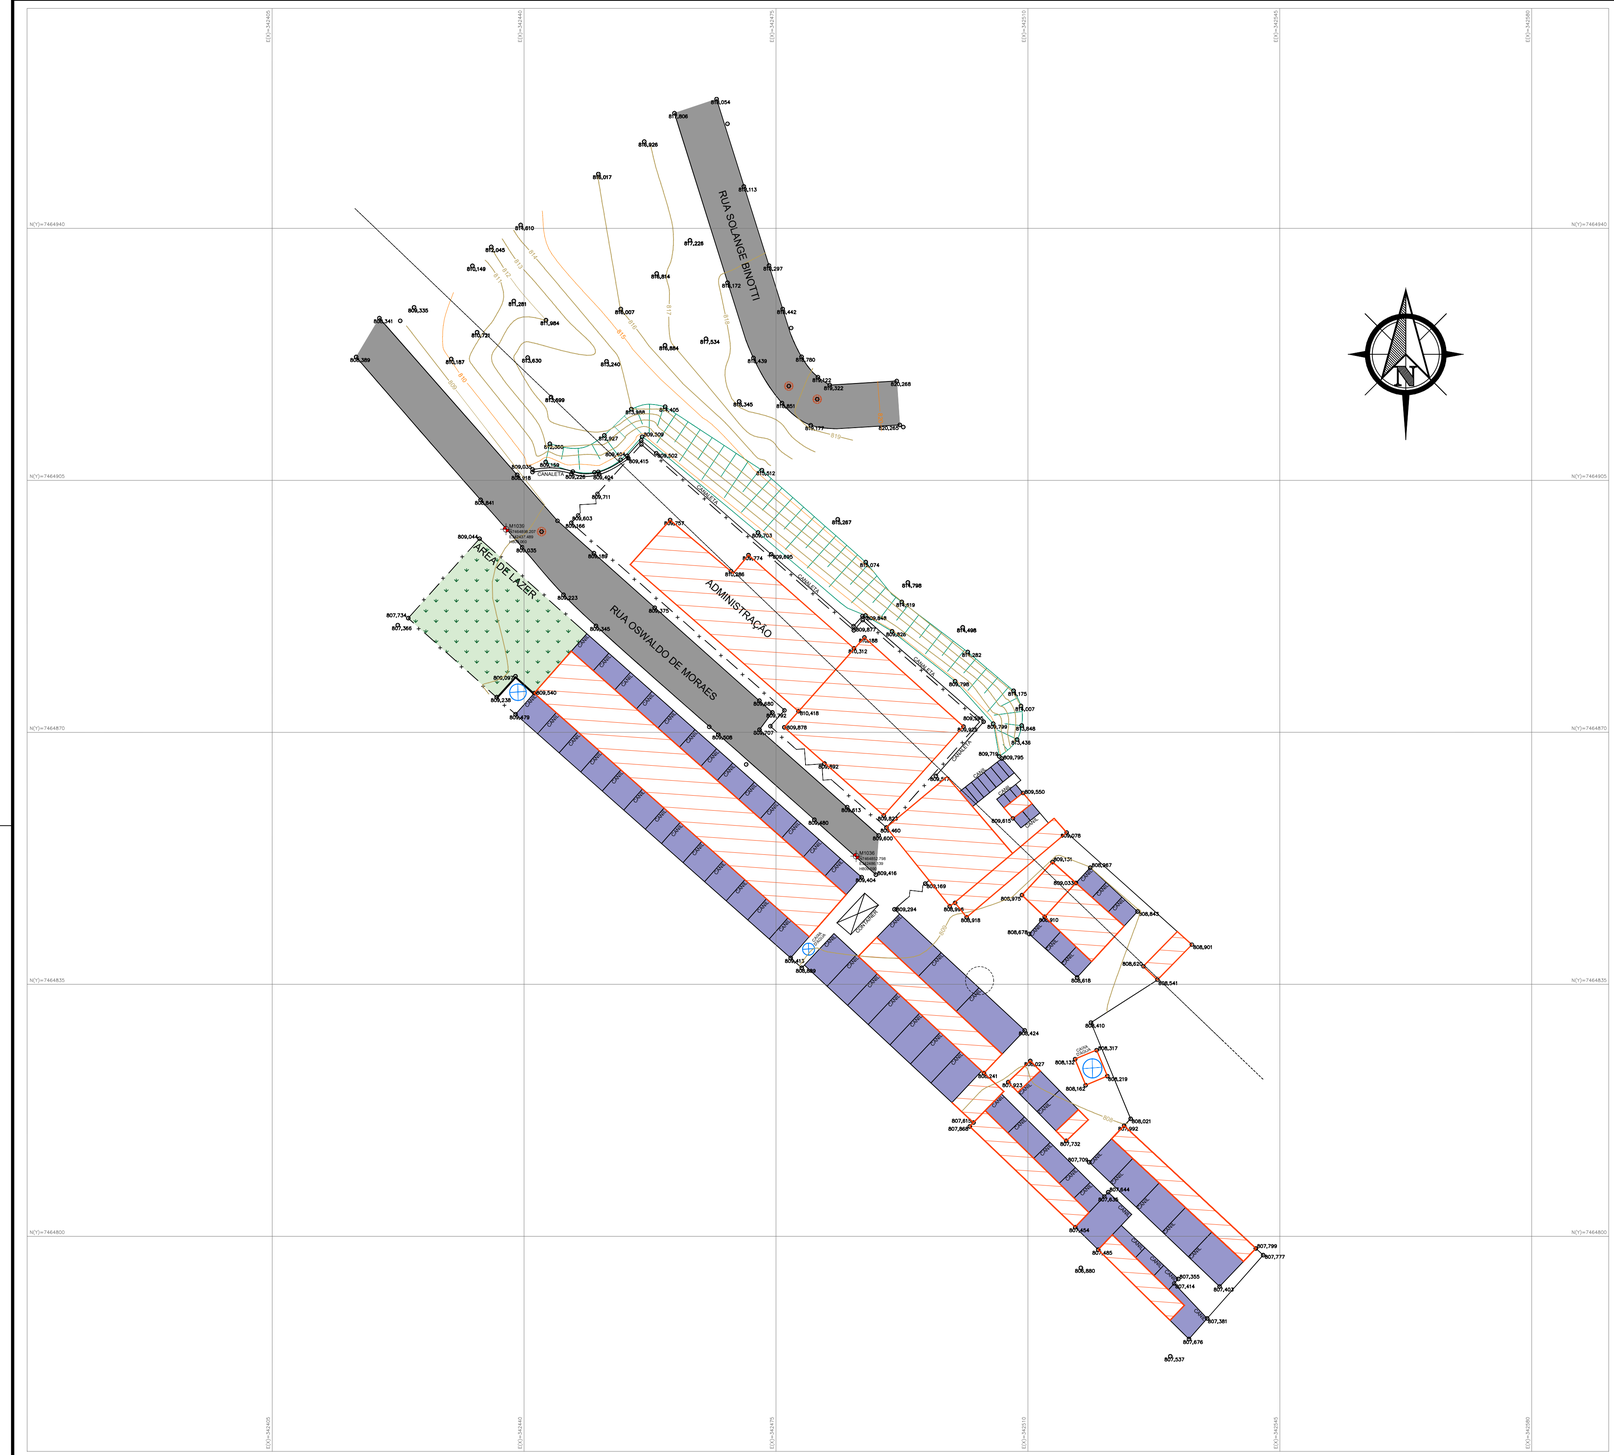

LEVANTAMENTO TOPOGRÁFICO
ESCALA 1:400



MAPA DE LOCALIZAÇÃO

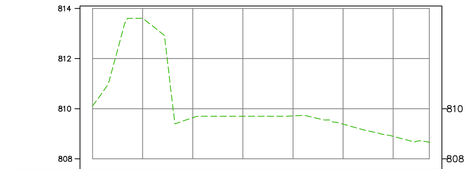

TERRENO PROJETO	810,116 810,116	813,610 813,610	809,642 809,642	809,700 809,700	809,714 809,714	809,354 809,354	808,899 808,899	808,624 808,624
ESTACAS	0	1	2	3	4	5	6	6
CORTE ATERRO	0,00	0,00	0,00	0,00	0,00	0,00	0,00	0,00

PREFEITURA MUNICIPAL
DE BRAGANÇA PAULISTA

AVENIDA ANTONIO PIRES PIMENTEL, 2015 - CENTRO
BRAGANÇA PAULISTA - SP, 12914-900

SECRETARIA DE OBRAS
PROJETOS E ORÇAMENTOS

PROJETO
CONSTRUÇÃO DE CLÍNICA VETERINÁRIA E ESTAÇÃO DE TRATAMENTO DE ESGOTO

LOCAL
AVENIDA OSWALDO PINTO DE MORAES, S/N - RESIDENCIAL HÍPICA JAGUARI
BRAGANÇA PAULISTA/SP

TÍTULO
LEVANTAMENTO TOPOGRÁFICO

FOLHA
02/06

ESCALA NOMINAL
INDICADA

DATA
NOVEMBRO/2025

REVISÃO
03

ASSINATURAS

PROPONENTE
EDMIR JOSE ABI CHEDID
PREFEITO MUNICIPAL

C.N.P.J.
46.352.746/0001-65

SECRETÁRIO DE OBRAS
MARCUS IVONICA

RESPONSÁVEL PELO DEPARTAMENTO
THAINARA DE ALMEIDA VETTORI

DESENHO

ESPAÇO PARA APROVAÇÃO

gov.br
Documento assinado digitalmente
IRIS ALEXANDRA ANTONIO GIANNOTTA
Data: 18/11/2025 10:36:47-0300
Verifique em https://validar.iti.gov.br

IRIS ALEXANDRA ANTONIO GIANNOTTA
ARQUITETA E URBANISTA
CAU Nº A2745410
RRT: SI15372904I00CT001

MARCUS IVONICA:18137632832
Assinado de forma digital por MARCUS IVONICA:18137632832

MARCUS IVONICA
SECRETÁRIO DE OBRAS

Prefeitura Municipal de Braganca Paulista - Processo: 46168/2025 - Anexado em 22/12/2025 20:10:38

LEGENDA


- REVESTIMENTO CERÂMICO PARA PISO 45X45CM
- PISO EM CONCRETO
- RODAPÉ EM REVESTIMENTO CERÂMICO
- SOLEIRA EM GRANITO



PLANTA BAIXA - PISOS
ESCALA 1:100

LEGENDA

- PINTURA ACRÍLICA + BARRAMENTO IMPERMEABILIZANTE
- REVESTIMENTO CERÂMICO (PAREDE INTEIRA)
- REVESTIMENTO CERÂMICO (H=120CM) + PINTURA ACRÍLICA
- TEXTURA ACRÍLICA

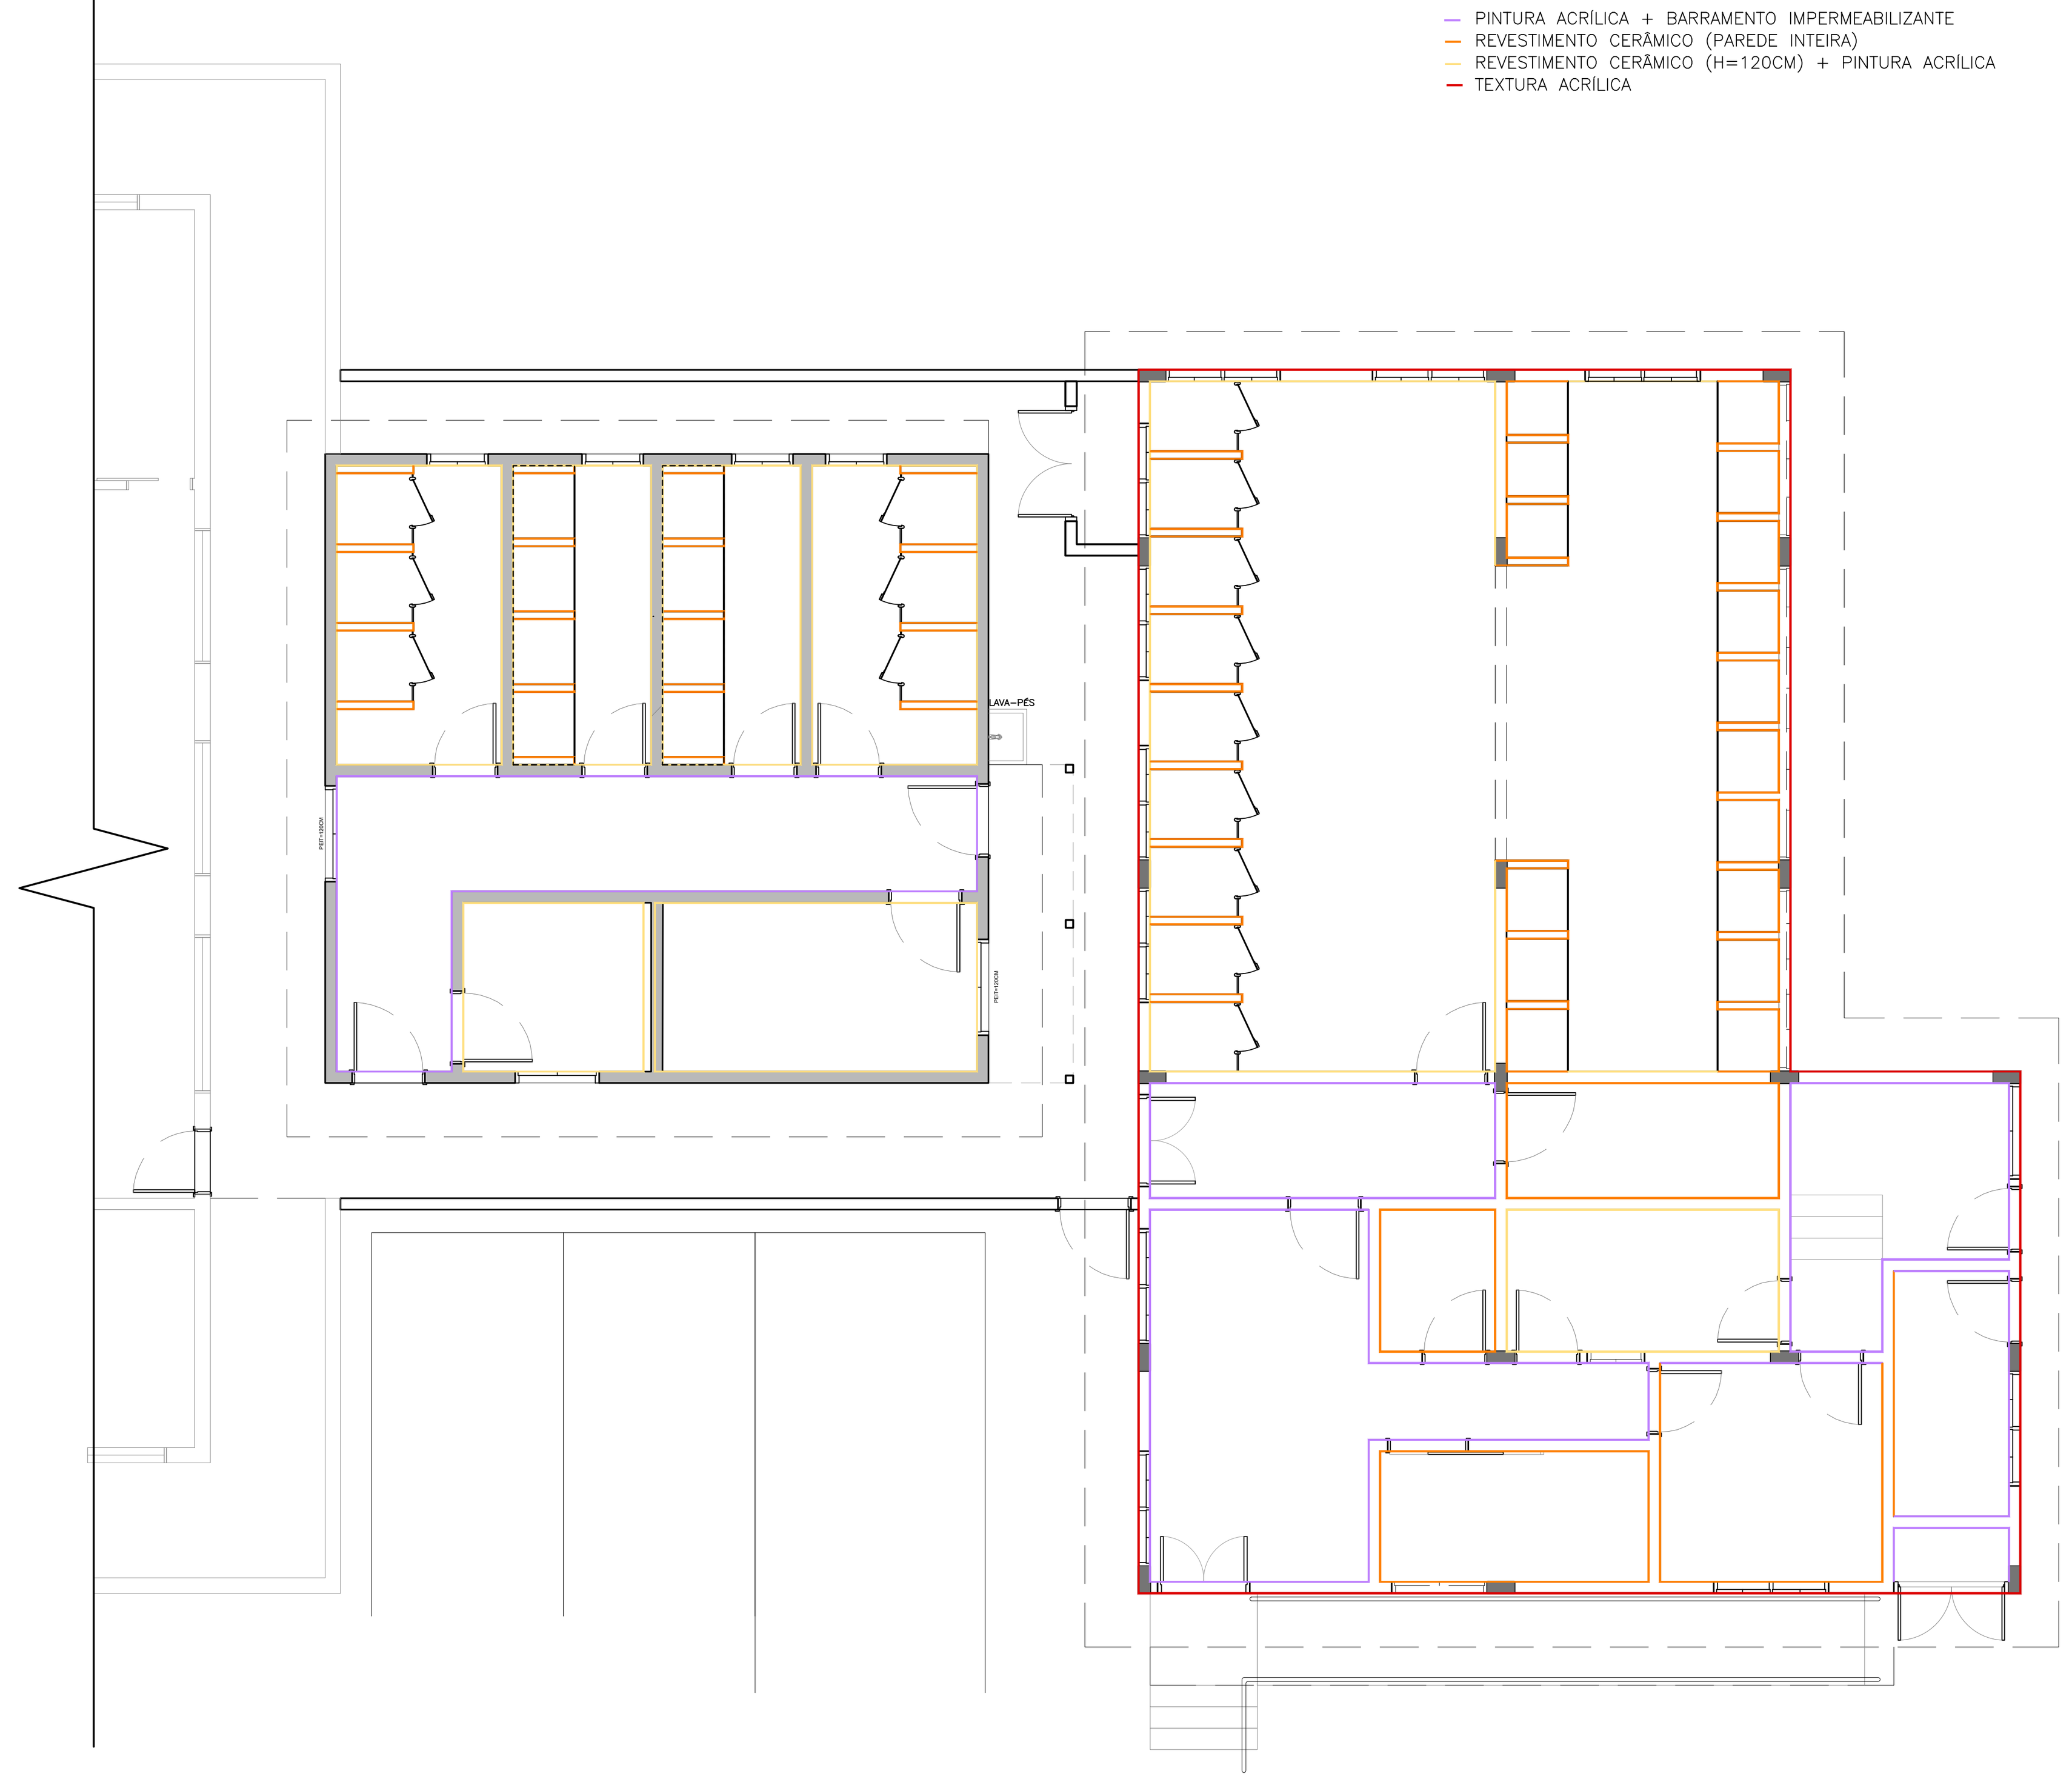


PLANTA BAIXA - REVESTIMENTOS
ESCALA 1:100




MAPA DE LOCALIZAÇÃO

LEGENDA

- REVESTIMENTO CERÂMICO PARA PISO 45X45CM
- PISO EM CONCRETO
- RODAPÉ EM REVESTIMENTO CERÂMICO
- SOLEIRA EM GRANITO

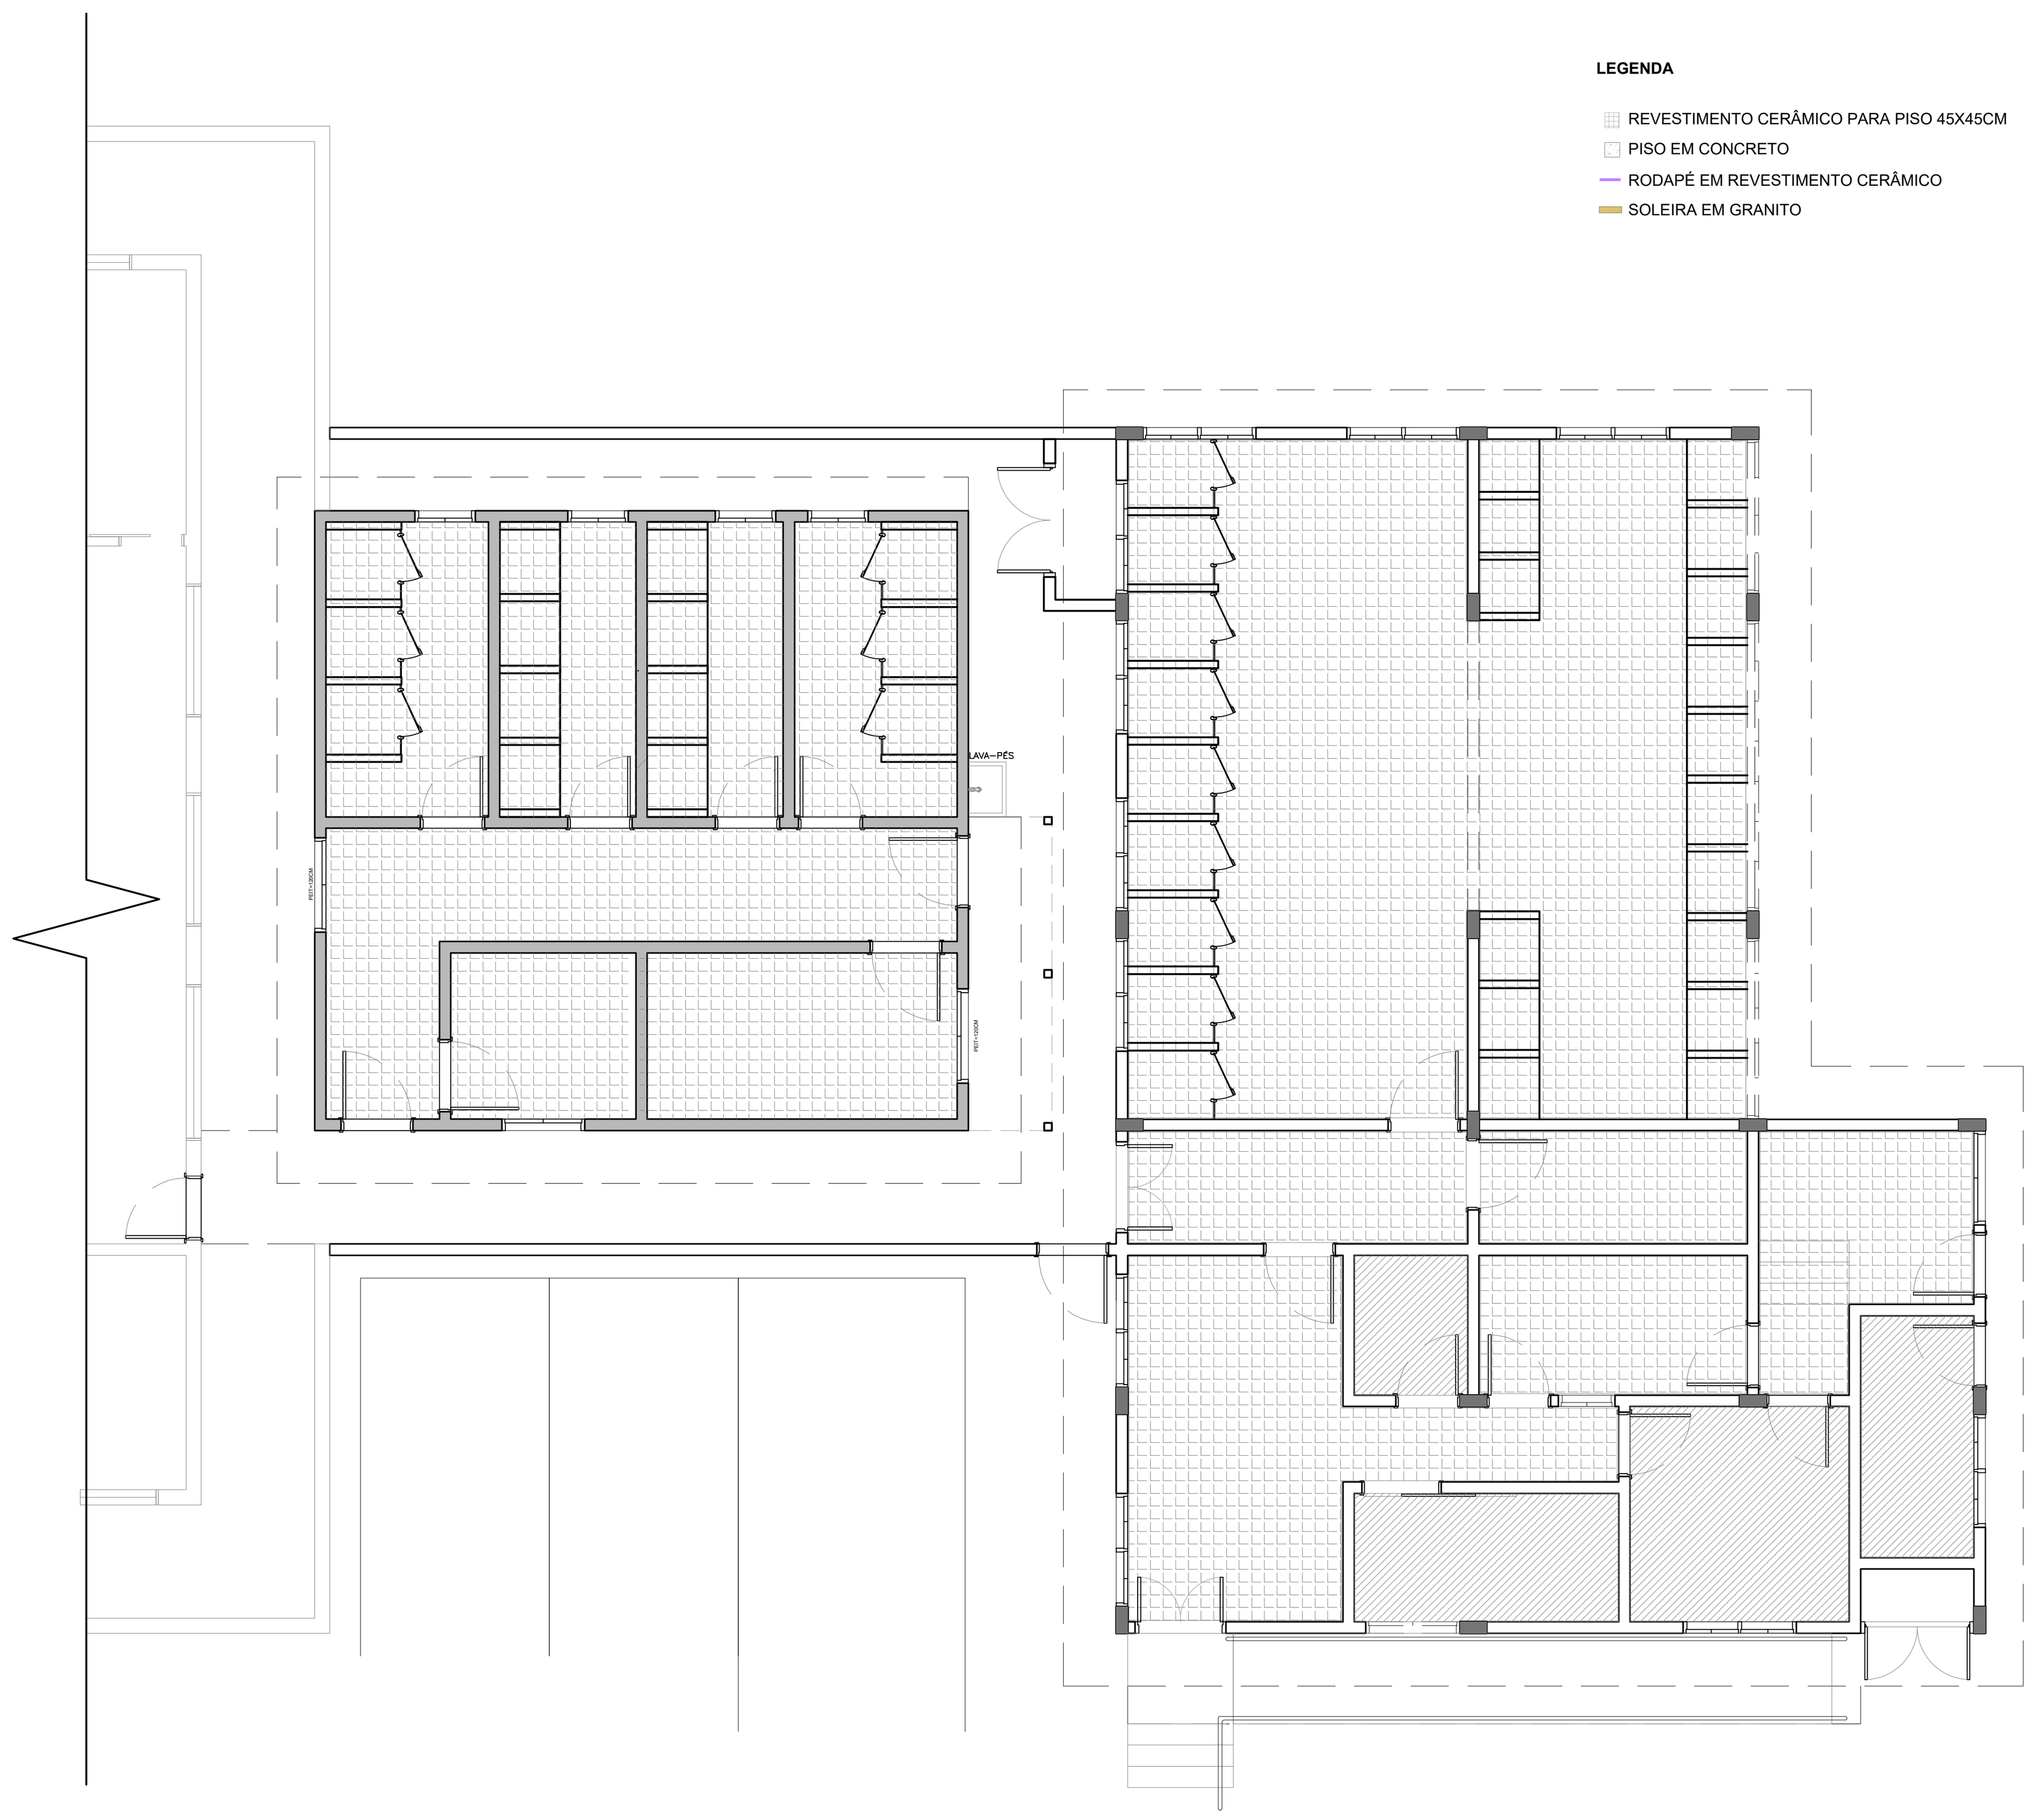

PLANTA BAIXA - FORROS
ESCALA 1:100

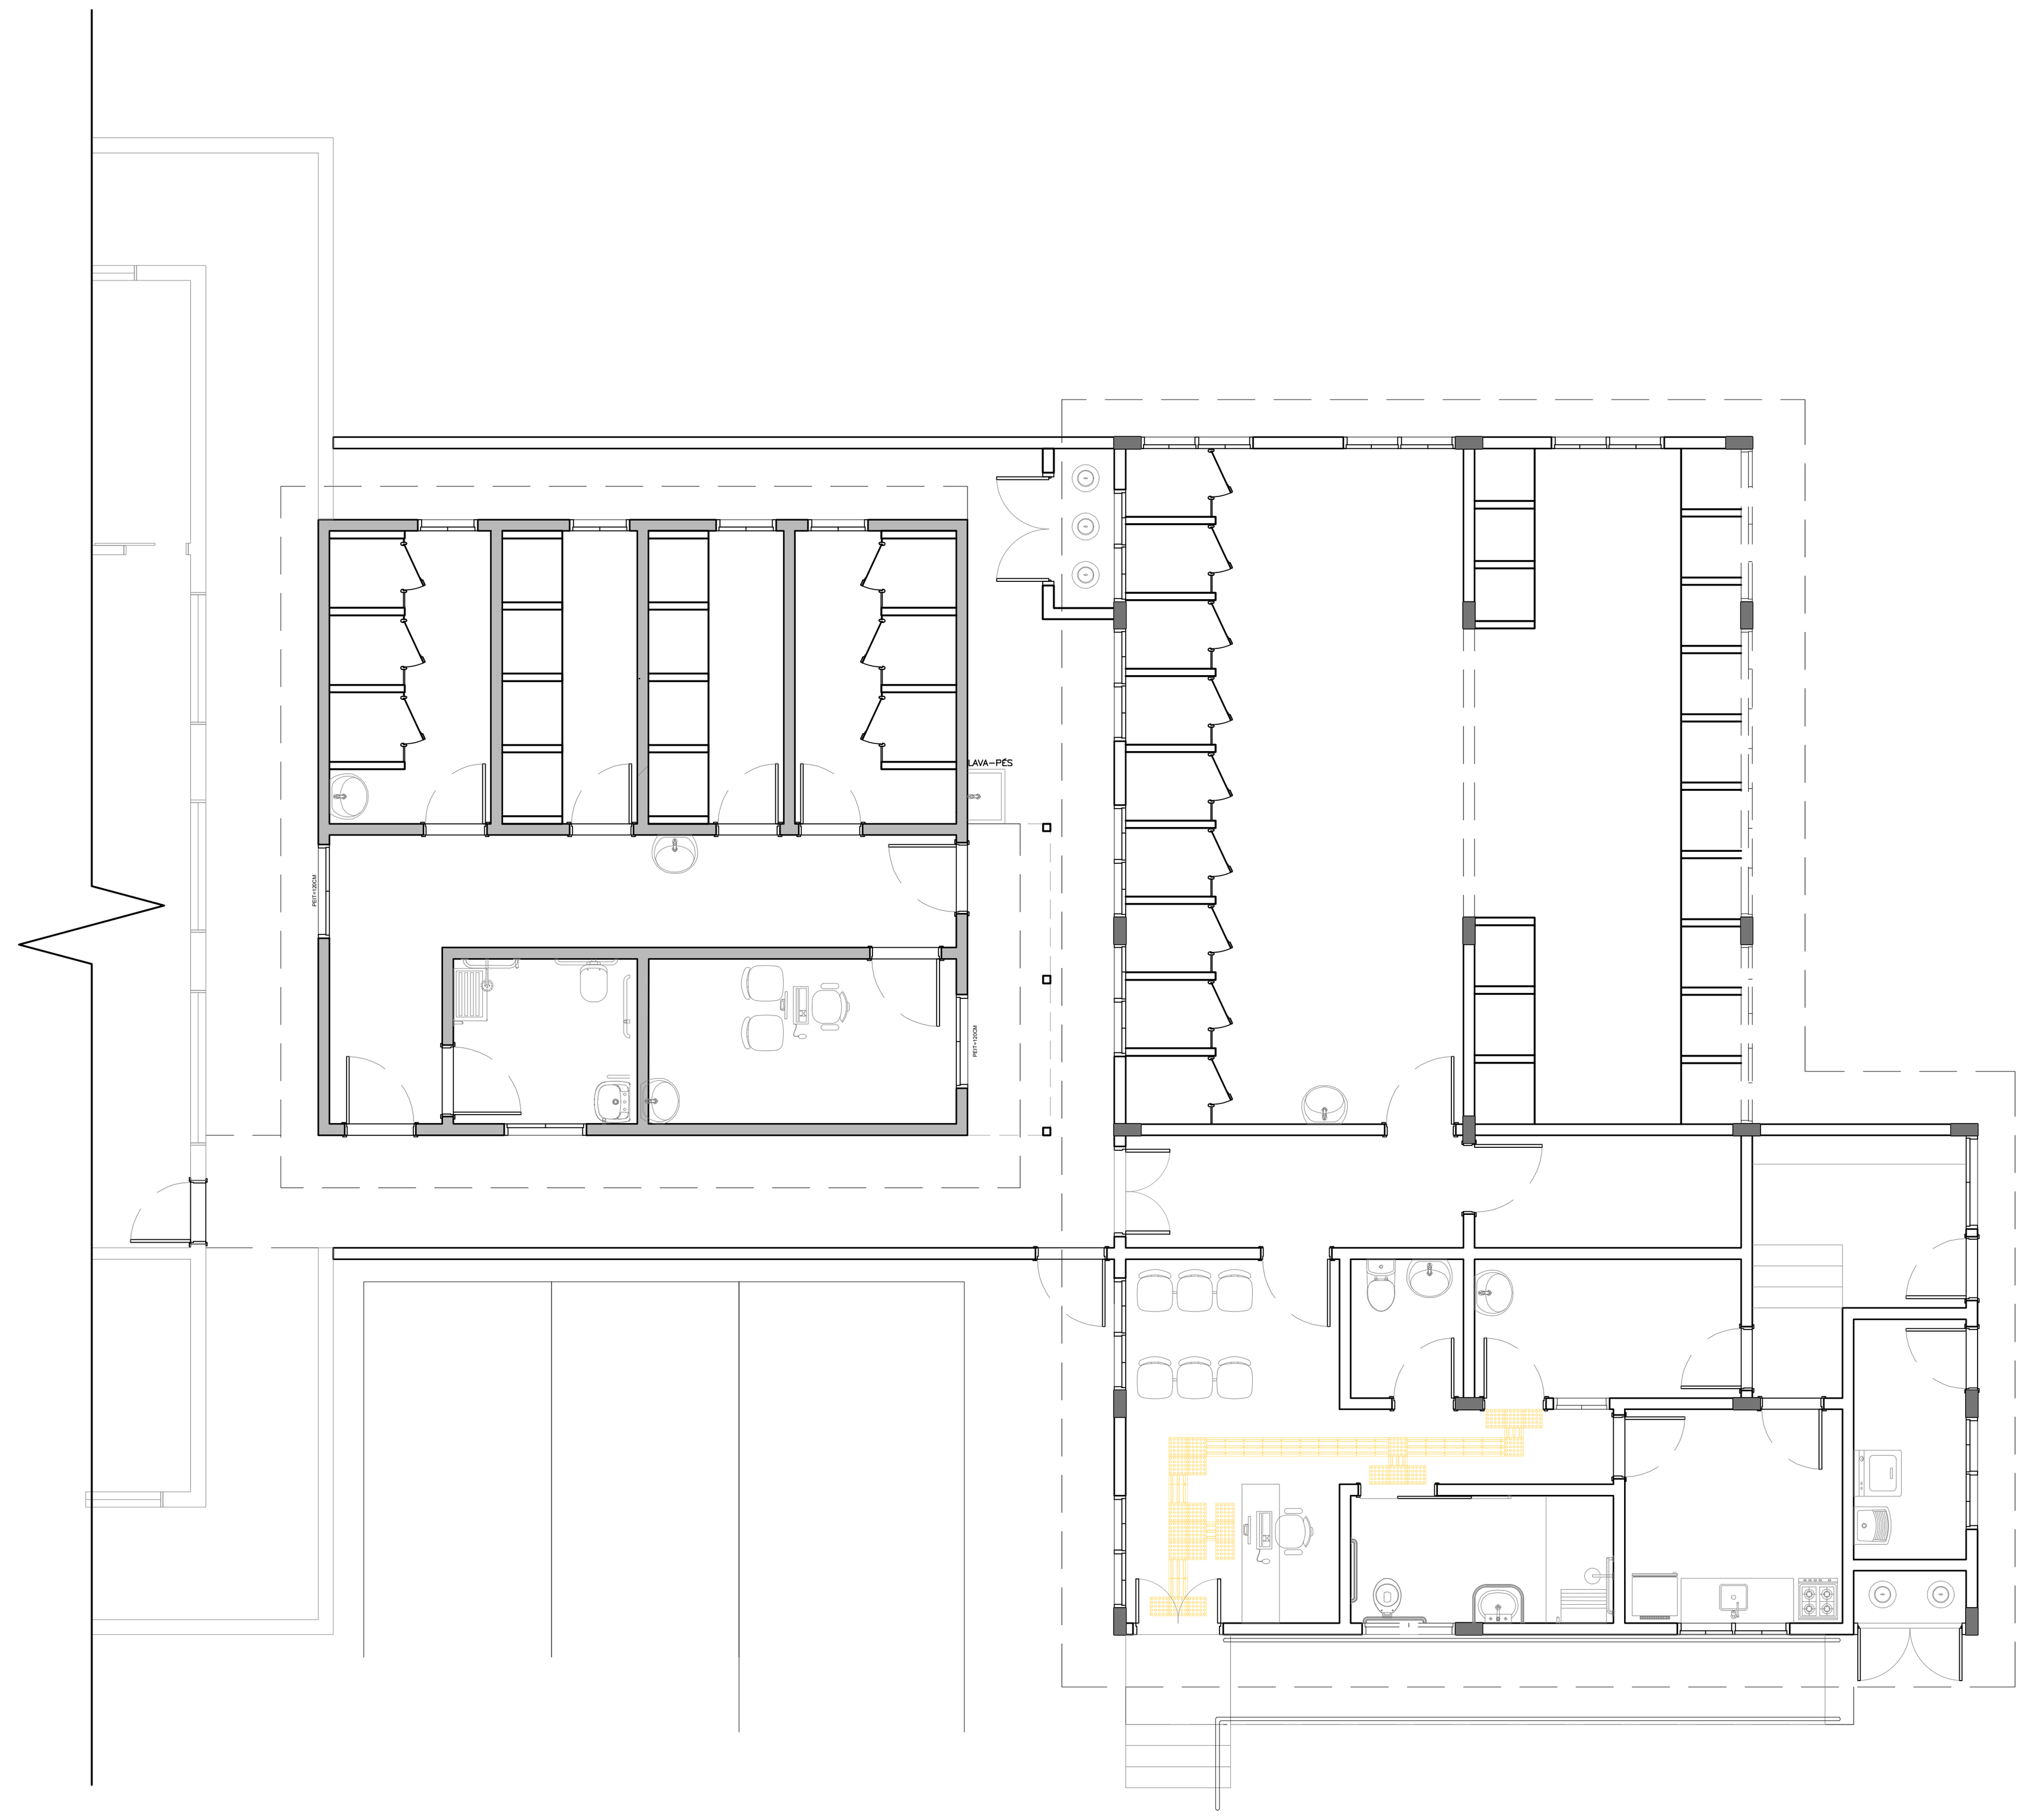

PLANTA BAIXA - ACESSIBILIDADE
ESCALA 1:100

PREFEITURA MUNICIPAL DE BRAGANÇA PAULISTA

AVENIDA ANTONIO PIRES PIMENTEL, 2015 - CENTRO
BRAGANÇA PAULISTA - SP, 12914-900

SECRETARIA DE OBRAS PROJETOS E ORÇAMENTOS

PROJETO
CONSTRUÇÃO DE CLÍNICA VETERINÁRIA E ESTAÇÃO DE TRATAMENTO DE ESGOTO

LOCAL
AVENIDA OSWALDO PINTO DE MORAES, S/N - RESIDENCIAL HÍPICA JAGUARI
BRAGANÇA PAULISTA/SP

TÍTULO
CLÍNICA (AMPLIAÇÃO): PISOS / REVESTIMENTOS / ACESSIBILIDADE / FORRO

FOLHA
03/06

ESCALA NOMINAL
INDICADA

DATA
NOVEMBRO/2025

REVISÃO
03

ASSINATURAS

PROPONENTE
EDMIR JOSE ABI CHEDID
PREFEITO MUNICIPAL

C.N.P.J.
46.352.746/0001-65

SECRETÁRIO DE OBRAS
MARCUS IVONICA

RESPONSÁVEL PELO DEPARTAMENTO
THAINARA DE ALMEIDA VETTORI

DESENHO
BEATRIZ MOUZINHO SOARES BARBOSA
IRIS ALEXANDRA ANTONIO GIANNOTTA


ESPAÇO PARA APROVAÇÃO

gov.br Documento assinado digitalmente
IRIS ALEXANDRA ANTONIO GIANNOTTA
Data: 18/11/2025 10:36:47-0300
Verifique em https://validar.iti.gov.br

IRIS ALEXANDRA ANTONIO GIANNOTTA
ARQUITETA E URBANISTA
CAU Nº:A2745410
RRT: SI15372904I00CT001


MARCUS IVONICA:18137632832
Assinado de forma digital por MARCUS IVONICA:18137632832

MARCUS IVONICA
SECRETÁRIO DE OBRAS

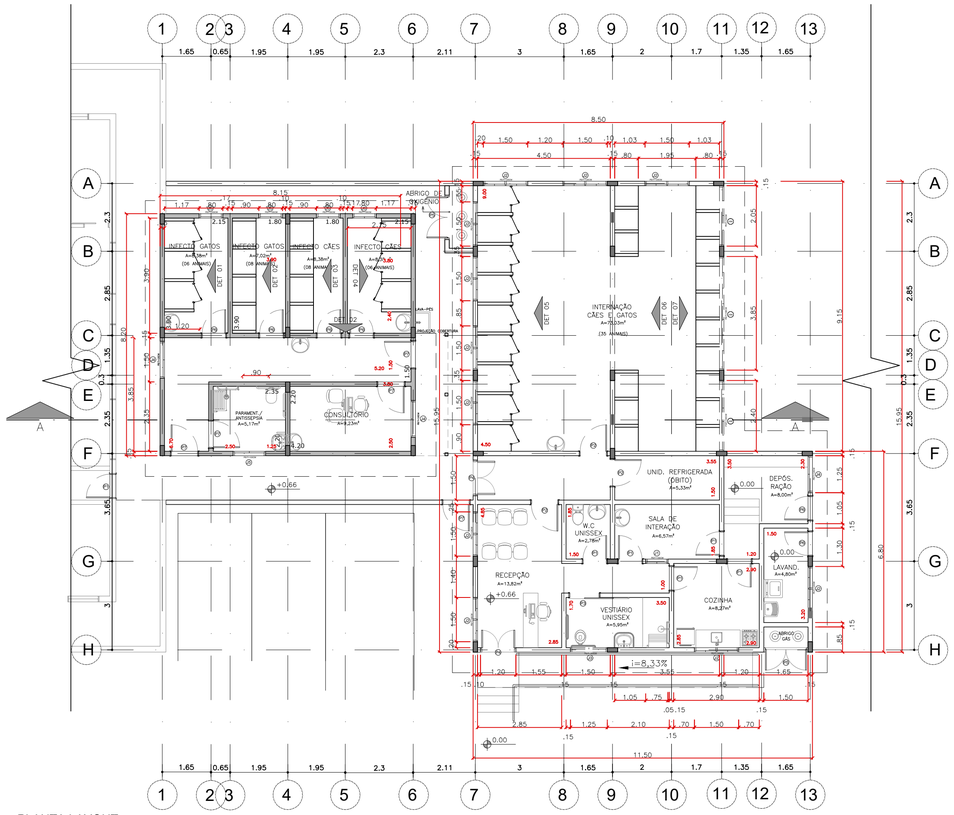

PLANTA LAYOUT

ESCALA 1:100

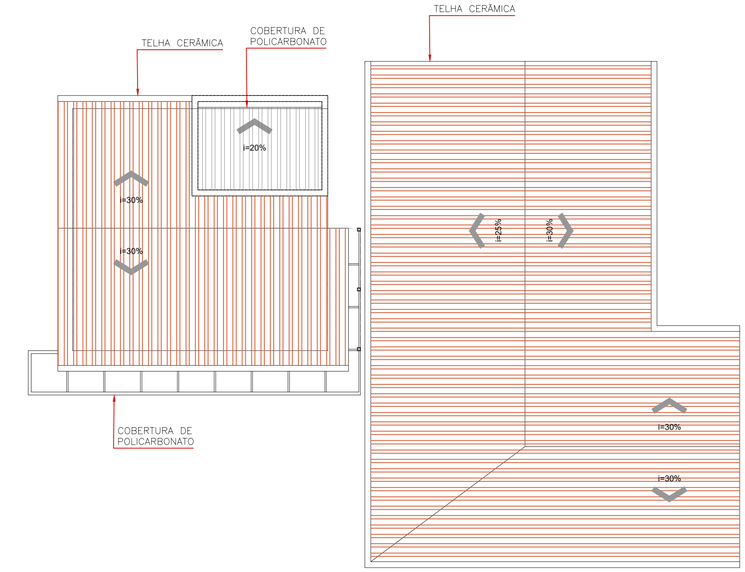


PLANTA DE COBERTURA

ESCALA 1:100




MAPA DE LOCALIZAÇÃO

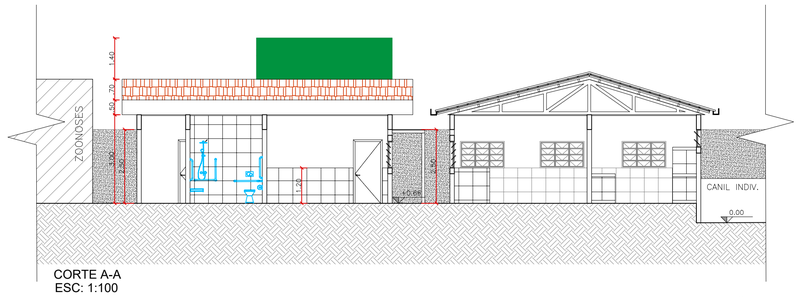

CORTE A-A

ESC: 1:100

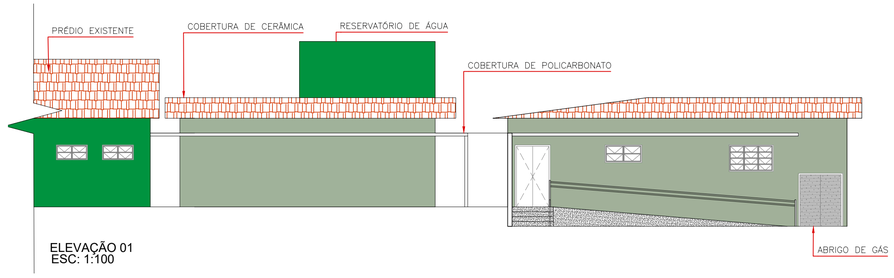

ELEVAÇÃO 01


ESC: 1:100




ELEVAÇÃO 02

ESC: 1:100


INTERNAÇÃO

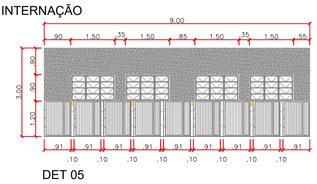

DET 05

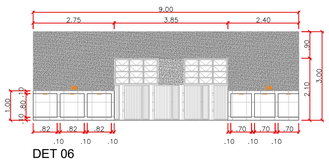


DET 06

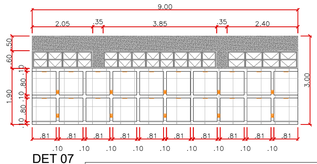


DET 07

INFECTO CÃES

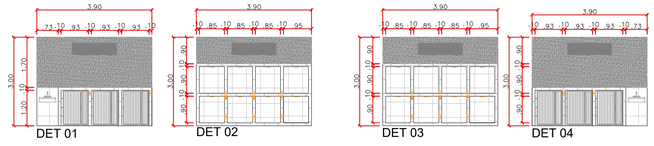

DET 01 DET 02 DET 03 DET 04

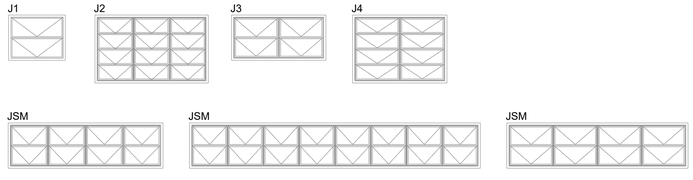

QUADRO DE ESQUADRIAS

CÓD	TIPO	DIMENSÕES (LXH)	PEIT.	QUANT.
J1	BASCULANTE, 1 EIXOS	75x60	150	01
J2	BASCULANTE, 3 EIXOS	150x90	120	11
J3	BASCULANTE, 3 EIXOS	125x60	150	01
J4	BASCULANTE, 3 EIXOS	125x90	120	03
J5	BASCULANTE, 3 EIXOS	110x90	120	01
J6	BASCULANTE, 1 EIXOS	80x60	150	04
JSM	BASCULANTE, SOB MEDIDA	205/240/385x60	190	03
P1	ABRIR, 1 FOLHA, MADEIRA	80X210	--	06
P2	ABRIR, 1 FOLHA, MADEIRA	90x210	--	03
P3	CORRER , MADEIRA	100X210	--	01
P4	ABRIR, 2 FOLHAS	120x210	--	02
P5	ABRIR, 2 FOLHAS	150x180	--	02
P6	ABRIR, 1 FOLHA, ALUMINIO	80x210	--	06
P7	ABRIR, 1 FOLHA, ALUMINIO	90x210	--	05

PREFEITURA MUNICIPAL
DE BRAGANÇA PAULISTA

AVENIDA ANTONIO PIRES PIMENTEL, 2015 - CENTRO
BRAGANÇA PAULISTA - SP, 12914-900

SECRETARIA DE OBRAS
PROJETOS E ORÇAMENTOS

PROJETO
CONSTRUÇÃO DE CLÍNICA VETERINÁRIA E ESTAÇÃO DE TRATAMENTO DE ESGOTO

LOCAL
AVENIDA OSWALDO PINTO DE MORAES, S/N - RESIDENCIAL HÍPICA JAGUARI BRAGANÇA PAULISTA/SP

TÍTULO
CLÍNICA (AMPLIAÇÃO) - LAYOUT / COBERTURA / FACHADA / DETALHES

FOLHA
04/06

ESCALA NOMINAL
INDICADA

DATA
NOVEMBRO/2025

REVISÃO
03

ASSINATURAS

PROPONENTE
EDMIR JOSE ABI CHEDID
PREFEITO MUNICIPAL

C.N.P.J.
46.352.746/0001-65

SECRETÁRIO DE OBRAS
MARCUS IVONICA

RESPONSÁVEL PELO DEPARTAMENTO
THAINARA DE ALMEIDA VETTORI

DESENHO
BEATRIZ MOUZINHO SOARES BARBOSA

IRIS ALEXANDRA ANTONIO GIANNOTTA

ESPAÇO PARA APROVAÇÃO


gov.br
Documento assinado digitalmente
IRIS ALEXANDRA ANTONIO GIANNOTTA
Data: 18/11/2025 10:38:51-0300
Verifique em https://validar.iti.gov.br

IRIS ALEXANDRA ANTONIO GIANNOTTA
ARQUITETA E URBANISTA
CAU Nº A2745410
RRT: SIS37290400CT001

MARCUS IVONICA:18137632832
Assinado de forma digital por MARCUS IVONICA:18137632832

MARCUS IVONICA
SECRETÁRIO DE OBRAS

LEGENDA DE PEÇAS HIDRÁULICAS		
REF.	DESCRIÇÃO	QTE.
CB	CUBA	08
CD	CAIXA DE DESCARGA	01
CDA	CAIXA DE DESCARGA ACESSÍVEL	02
CH	CHUVEIRO	02
PI	PIA DE COZINHA	01
LV	LAVATÓRIO PCD	02
TQ	TORNEIRA TANQUE	01
MQL	MÁQUINA DE LAVAR ROUPA	01
RL	RALO	49

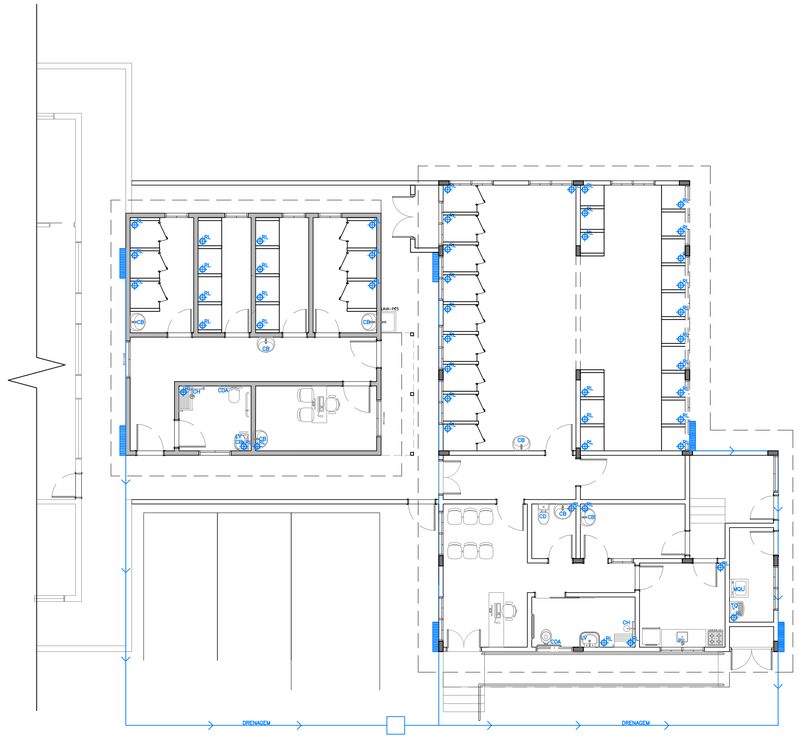

PLANTA BAIXA - PONTOS HIDRÁULICOS
ESCALA 1:100



MAPA DE LOCALIZAÇÃO

LEGENDA DE PONTOS ELÉTRICOS		
REF.	DESCRIÇÃO	QTE.
	QUADRO DE DISTRIBUIÇÃO	02
	TOMADA BAIXA TUG 10A (H=0,30M)	09
TUE (20A)	TOMADA BAIXA TUE 20A (H=0,30M)	15
REDE	TOMADA BAIXA REDE DE INTERNET	16
	TOMADA MÉDIA TUG 10A (H=1,10M)	6
	TOMADA MÉDIA TUG 10A 2 MÓDULOS (H=1,10M)	01
TUE (20A)	TOMADA MÉDIA TUE 20A (H=1,10M)	12
	TOMADA ALTA TUE 20A (H=2,00M)	06
S	INTERRUPTOR SIMPLES A 1,10m DO PISO	08
S	INTERRUPTOR PARALELO A 1,10m DO PISO	11
S	INTERR. SIMPLES + TOMADA MÉDIA (H=1,00M)	03
S	INTERR. PARALELO + TOMADA MÉDIA (H=1,00M)	07
S	INTERRUPTOR SIMPLES (3 MÓDULOS)	10
S	INTERRUPTOR SIMPLES (2 MÓDULOS)	02
S	INTERR. SIMPLES (2 MÓDULOS) + TOMADA BAIXA	05
S	INTERR. SIMPLES (2 MÓDULOS) + TOMADA MÉDIA	05
	PONTO DE ILUMINAÇÃO DE EMBUTIR (TETO)	32
	PONTO DE ILUMINAÇÃO DE EMBUTIR (NICHOS)	24
	PONTO DE ILUMINAÇÃO DE SOBREPOR (COM SENSOR DE PRESENÇA)	07



PLANTA BAIXA - PONTOS ELÉTRICOS
ESCALA 1:100

PREFEITURA MUNICIPAL
DE BRAGANÇA PAULISTA

AVENIDA ANTONIO PIRES PIMENTEL, 2015 - CENTRO
BRAGANÇA PAULISTA - SP, 12914-900

SECRETARIA DE OBRAS
PROJETOS E ORÇAMENTOS

PROJETO
CONSTRUÇÃO DE CLÍNICA VETERINÁRIA E ESTAÇÃO DE TRATAMENTO DE ESGOTO

LOCAL
AVENIDA OSWALDO PINTO DE MORAES, S/N - RESIDENCIAL HÍPICA JAGUARI BRAGANÇA PAULISTA/SP

TÍTULO
CLÍNICA (AMPLIAÇÃO): ELÉTRICA / HIDRÁULICA / ELEVAÇÕES

FOLHA
05/06

ESCALA NOMINAL
INDICADA

DATA
NOVEMBRO/2025

REVISÃO
03

ASSINATURAS

PROPONENTE
EDMIR JOSE ABI CHEDID
PREFEITO MUNICIPAL

C.N.P.J.
46.352.746/0001-65

SECRETÁRIO DE OBRAS
MARCUS IVONICA

RESPONSÁVEL PELO DEPARTAMENTO
THAINARA DE ALMEIDA VETTORI

DESENHO
BEATRIZ MOUZINHO SOARES BARBOSA
IRIS ALEXANDRA ANTONIO GIANNOTTA

ESPAÇO PARA APROVAÇÃO

gov.br
Documento assinado digitalmente
IRIS ALEXANDRA ANTONIO GIANNOTTA
Data: 18/11/2025 10:38:51-0300
Verifique em https://validar.iti.gov.br

IRIS ALEXANDRA ANTONIO GIANNOTTA
ARQUITETA E URBANISTA
CAU Nº A2745410
RRT: SI153729040OCT001


MARCUS IVONICA:18137632832
Assinado de forma digital por MARCUS IVONICA:18137632832

MARCUS IVONICA
SECRETÁRIO DE OBRAS



PLANTA BAIXA - GERAL
ESCALA 1:200

MAPA DE LOCALIZAÇÃO

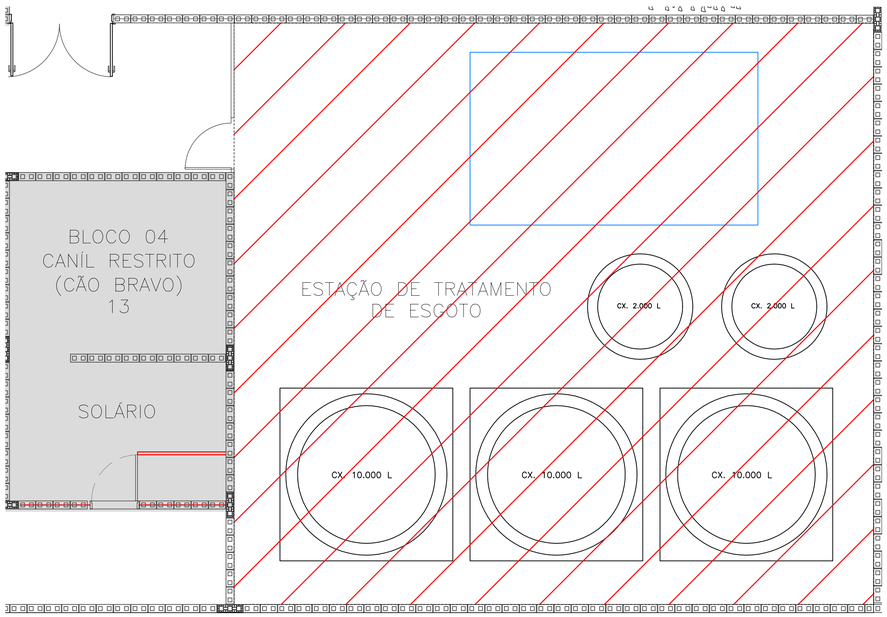

PLANTA BAIXA - ESTAÇÃO DE TRATAMENTO DE ESGOTO
ESCALA 1:50

LEGENDA – MOVIMENTAÇÃO DE SOLO

- ESTAÇÃO DE TRATAMENTO DE ESGOTO
- ÁREA NAO COMPUTAVEL
- CLINICA / INFECTO
- PAVILHÃO Á SER ADEQUADO

PREFEITURA MUNICIPAL
DE BRAGANÇA PAULISTA

AVENIDA ANTONIO PIRES PIMENTEL, 2015 - CENTRO
BRAGANÇA PAULISTA - SP, 12914-900

SECRETARIA DE OBRAS
PROJETOS E ORÇAMENTOS

PROJETO
CONSTRUÇÃO DE CLÍNICA VETERINÁRIA E ABRIGO PARA CÃES E GATOS

LOCAL
AVENIDA OSWALDO PINTO DE MORAES, S/N - RESIDENCIAL HÍPICA JAGUARI
BRAGANÇA PAULISTA/SP

TÍTULO
CLÍNICA (AMPLIAÇÃO): PLANTA BAIXA / ESTAÇÃO DE TRATAMENTO DE ESGOTO

FOLHA
06/06

ESCALA NOMINAL
INDICADA

DATA
NOVEMBRO/2025

REVISÃO
03

ASSINATURAS

PROPONENTE
EDMIR JOSE ABI CHEDID
PREFEITO MUNICIPAL

C.N.P.J.
46.352.746/0001-65

SECRETÁRIO DE OBRAS
MARCUS IVONICA

RESPONSÁVEL PELO DEPARTAMENTO
THAINARA DE ALMEIDA VETTORI

DESENHO
BEATRIZ MOUZINHO SOARES BARBOSA

IRIS ALEXANDRA ANTONIO GIANNOTTA

ESPAÇO PARA APROVAÇÃO

gov.br
Documento assinado digitalmente
IRIS ALEXANDRA ANTONIO GIANNOTTA
Data: 16/12/2025 10:38:51-0300
Verifique em https://validar.iti.gov.br

IRIS ALEXANDRA ANTONIO GIANNOTTA
ARQUITETA E URBANISTA
CAU Nº A2745410
RRT: SI15372904I00CT001

MARCUS IVONICA:18137632832
Assinado de forma digital por MARCUS IVONICA:18137632832
MARCUS IVONICA
SECRETÁRIO DE OBRAS

MAPA DE LOCALIZAÇÃO
CLINICA VETERINÁRIA E ABRIGO PARA CÃES E GATOS

Coordenadas: Zone 23 K
Longitude UTM: 342505.00 m E
Latitude UTM: 7464861.00 m S

Rua Oswaldo Pinto de Moraes - Res. Hipica
Jaguari, Bragança Paulista - SP, 12926-320





VISÃO GERAL

ÁREA COM INTERVENÇÃO

PREFEITURA MUNICIPAL DE BRAGANÇA PAULISTA

AVENIDA ANTONIO PIRES PIMENTEL, 2015 - CENTRO
BRAGANÇA PAULISTA - SP, 12914-900

SECRETARIA DE OBRAS
PROJETOS E ORÇAMENTOS

PROJETO
CONSTRUÇÃO DE CLÍNICA VETERINÁRIA E ESTAÇÃO DE TRATAMENTO DE ESGOTO

LOCAL
AVENIDA OSWALDO PINTO DE MORAES, S/N - RESIDENCIAL HÍPICA JAGUARI
BRAGANÇA PAULISTA/SP

TÍTULO
MAPA DE LOCALIZAÇÃO

FOLHA
UNICA

ESCALA NOMINAL
INDICADA

DATA
NOVEMBRO/2025

REVISÃO
03

ASSINATURAS

PROPONENTE
EDMIR JOSE ABI CHEDID
PREFEITO MUNICIPAL

C.N.P.J.
46.352.746/0001-65

SECRETÁRIO DE OBRAS
MARCUS IVONICA

RESPONSÁVEL PELO DEPARTAMENTO
THAINARA DE ALMEIDA VETTORI

DESENHO
BEATRIZ MOUZINHO SOARES BARBOSA

IRIS ALEXANDRA ANTONIO GIANNOTTA

ESPAÇO PARA APROVAÇÃO

gov.br Documento assinado digitalmente
IRIS ALEXANDRA ANTONIO GIANNOTTA
Data: 18/11/2025 10:40:58-0300
Verifique em https://validar.iti.gov.br

IRIS ALEXANDRA ANTONIO GIANNOTTA
ARQUITETA E URBANISTA
CAU Nº:A2745410
RRT: SI15372904I00CT001

MARCUS IVONICA:18137632832 Assinado de forma digital por MARCUS IVONICA:18137632832

MARCUS IVONICA
SECRETÁRIO DE OBRAS