
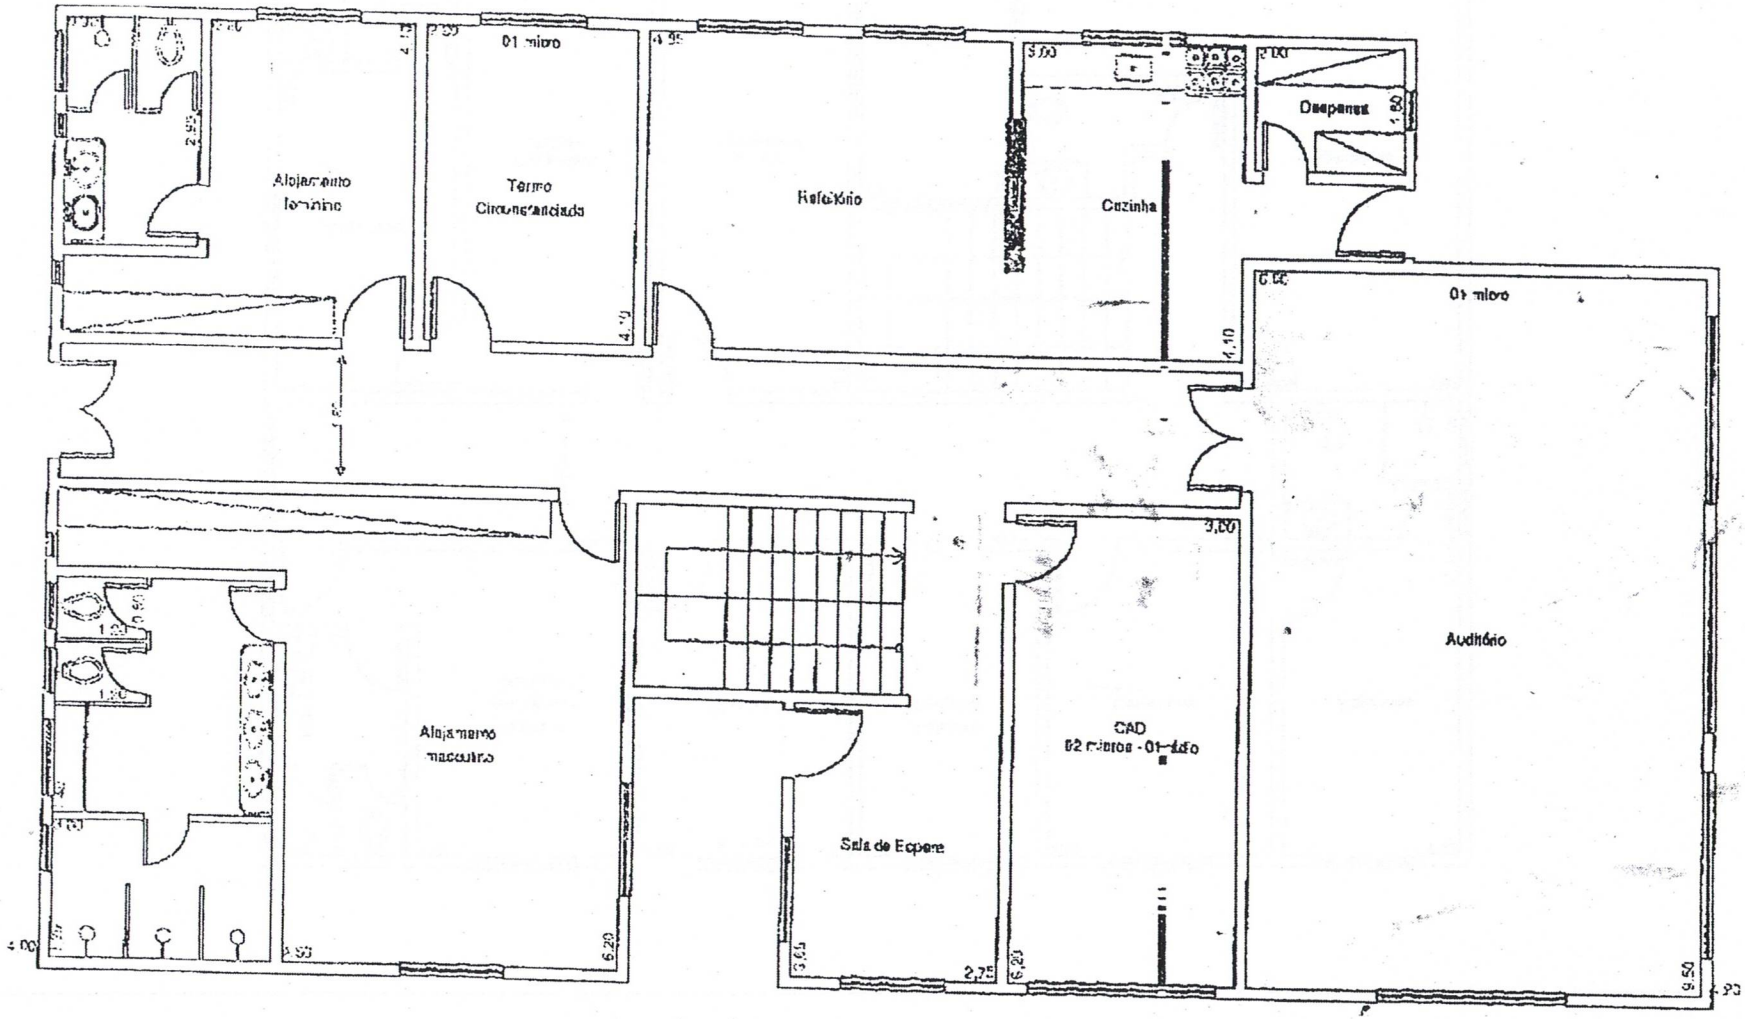


Pavimento Inferior
Planta Baixa - Escala 1:100
Área: 271,61 m2

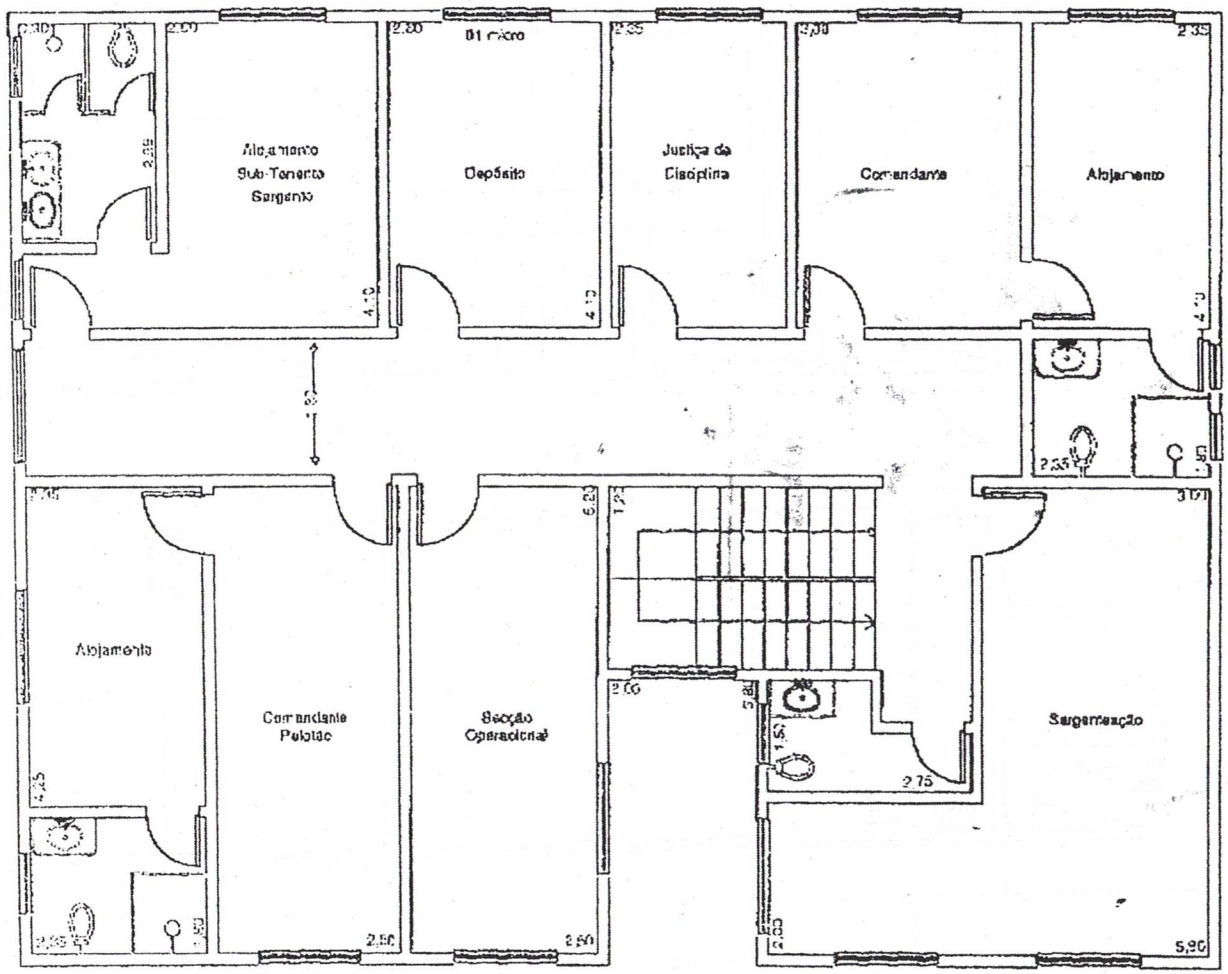

Pavimento Superior
Planta Baixa - Escala 1:100
Área: 205,11 m2