


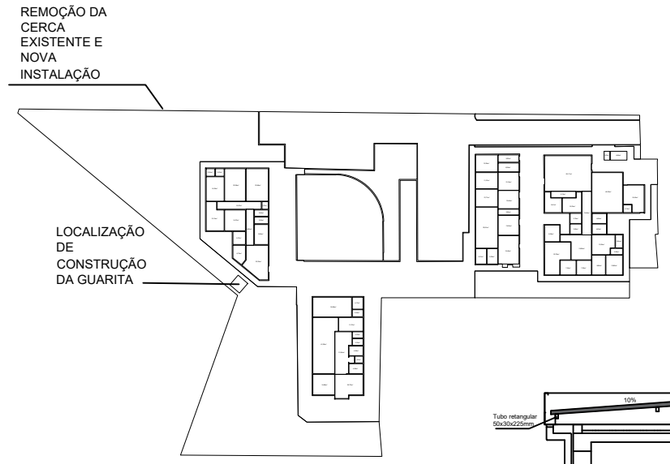


01- LOCALIZAÇÃO DA GUARITA
S/ ESCALA

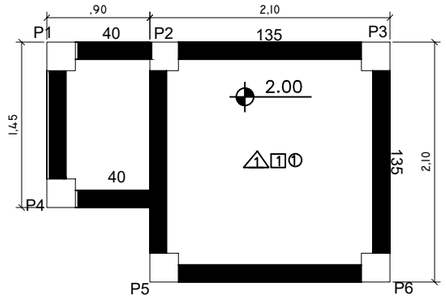


02- PLANTA BAIXA
S/ ESCALA

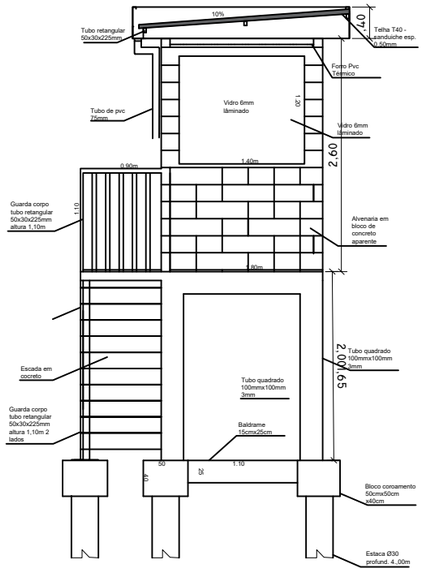

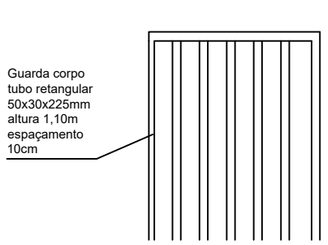

04- DETALHE GUARDA CORPO
S/ ESCALA

05- ELEVAÇÃO DA GUARITA
S/ ESCALA

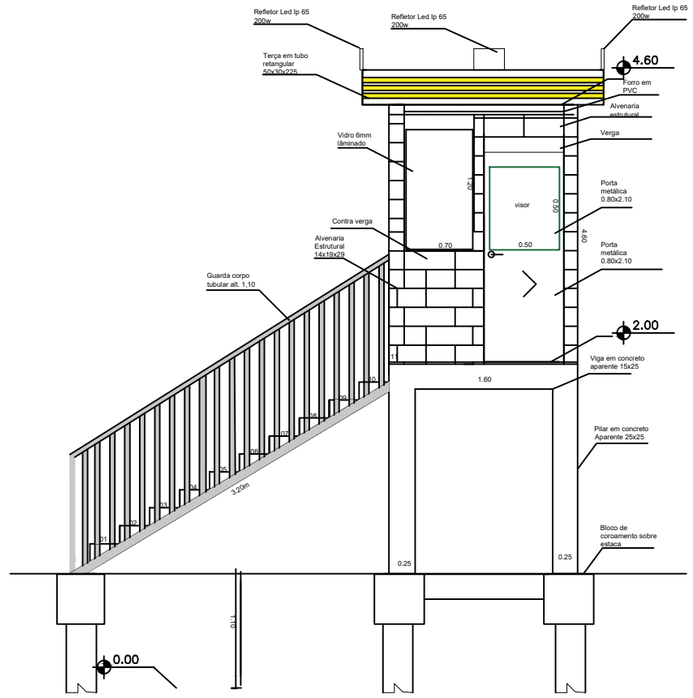

03- CORTE DA GUARITA
S/ ESCALA

NOTAS GERAIS:
1 - COBRIMENTO ESTACA E BLOCO 5 CM, PILAR E VIGA 3 CM.
2 - ESCALA CONFORME CADA DETALHE.
3 - RESITENCIA MINIMA DO CONCRETO PARA PILAR E VIGA = FCK 25 MPA.
4 - CONFERIR MEDIDAS IN LOCO.
5 - QUALQUER ALTERAÇÃO INFORMAR PROJETISTA.
6 - PARA A BOA EXECUÇÃO DA ESTRUTURA, CONSULTAR SEMPRE TODOS OS PROJETOS, VERIFICANDO AS INTERFERÊNCIAS NA ESTRUTURA.
7 - É DE RESPONSABILIDADE DOS EXECUTORES SEGUIR AS NORMAS VIGENTES PARA UMA EXECUÇÃO ADEQUADA, GARANTINDO O PERFEITO FUNCIONAMENTO E ESTABILIDADES DOS SISTEMAS PROJETADOS.

ACABAMENTOS E LEGENDA

PAREDE

⚠1 PINTURA SOBRE ALVENARIA

TETO

[1] FORRO EM PVC

PISO

① PISO RÚSTICO COM PINTURA

Descrição	Unid.	Quant.
Porta de ferro Abertura para fora 0,80x2,10	Unid.	1,00
Vidro Laminado de 6.00mm	m²	7,49
Refletor IP65 - 200w	Unid.	3,00
Bloco estrutural 14x19x29 - classe A aparente	m²	12,56
Guarda corpo Tubular Altura 1,10m	m	8,40









VISTA 3D - GUARITA ELEVADA

Tarcísio de Freitas
Governador
Arthur Lima
Secretário da Justiça e Cidadania
Fraide Sales
Secretário Executivo
Lucimara Nunes de Paula Souza
Subsecretária de Gestão Corporativa

SECRETARIA DA JUSTIÇA E CIDADANIA
Rua Guaianazes, 1024 - Campos Elíseos
CEP 01.204-002 – São Paulo – SP
Fone (11) 3291-2718 / 3291-2600
www.justica.sp.gov.br

PROPOSTA DE REFORMA
CIC LESTE

ENDEREÇO DA OBRA
RUA PADRE VIRGILIO CAMPELO, Nº 150
ITAIM PAULISTA, SÃO PAULO- SP

ASSUNTO
PROJETO ARQUITETURA

RESPONSÁVEIS
VITOR L´ABBATE FILHO
Coordenador de Engenharia

EQUIPE TÉCNICA
DANILLO MEDEIROS ALVES BORAZO
FERNANDA CONSONI SANCHEZ
GISELLE DOS SANTOS ROQUE
JOSÉ ANDERSON REINALDO DOS SANTOS
JOSÉ CARLOS GUILHERME VAZQUEZ RODRIGUEZ
MARCOS VINICIUS FERREIRA
PERSEU COVAS PEDROSA BORGES

GOVERNO DO ESTADO DE SÃO PAULO
Secretaria da Justiça e Cidadania

COORDENADORIA DE ENGENHARIA

TIPO/FASE DO PROJETO
REFORMA - CONTRUÇÃO DA GUARITA ELEVADA
PROJETO ARQUITETÔNICO - EXECUTIVO

FOLHA 01 / 01

ESCALA Como indicado | **PROJETO** 2606 | **DATA** setembro/ 2026

REV.: R01. 01/06/2026
R02. 23/09/2026


ART / RRT: XX
RESP. TÉCNICO: Eng. Marcos Vinicius Ferreira

VISTO ENGENHEIRO CIVIL CREA – SP 5070660219


Este desenho não pode ser reproduzido no todo ou em parte sem a prévia autorização da Secretaria da Justiça e Cidadania

A2606. R03

FORMATO A3:420X297

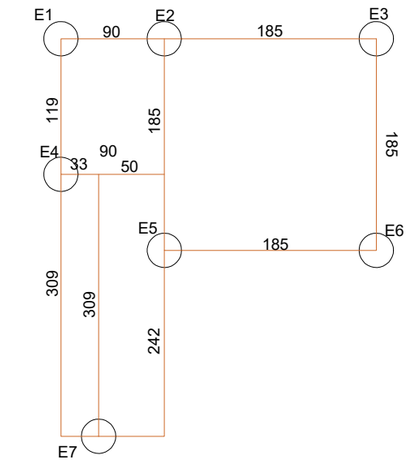


01A- LOCAÇÃO EIXO ESTACAS
1 : 50

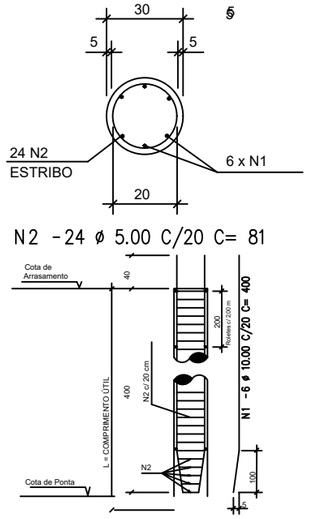


01B- DETALHES ARMADURA ESTACA (X7)
S/ ESCALA

B1=B2=B3=B4=B5=B6 (50x50x40)

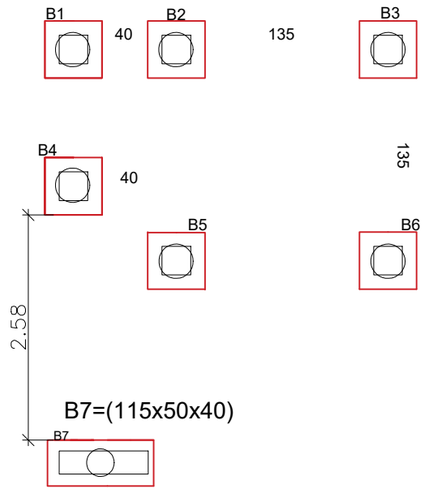

02A- LOCAÇÃO BLOCOS
S/ ESCALA

B1=B2=B3=B4=B5=B6
(ESCALA 1:25)

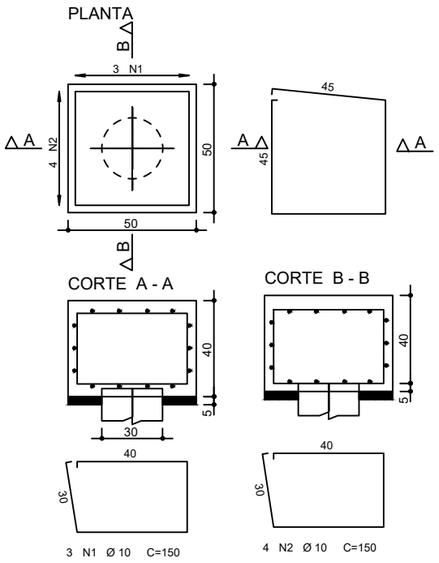

02B- DETALHES ARMADURA BLOCO
S/ ESCALA

AÇO	POS.	DN	Q	UNIT (CM)	COMP. TOTAL (CM)
CA50	N1	10.00	3,00	1,50	4,50
	N2	10.00	4,00	1,50	6,00
CA50	N1	10.00	3,00	1,59	4,77
	N2	10.00	3,00	1,55	4,65
	N3	10.00	8,00	1,50	12,00
CA50	N1	10.00	2,00	2,34	4,68
CA50	N2	10.00	2,00	2,34	4,68
CA60	N3	5.00	14,00	0,66	9,24
CA50	N1	10.00	2,00	1,39	2,78
CA50	N2	10.00	2,00	1,39	2,78
CA60	N3	5.00	9,00	0,66	5,94
CA50	N1	10.00	2,00	1,69	3,38
CA50	N2	10.00	2,00	1,69	3,38
CA60	N3	5.00	9,00	0,66	5,94
	N2	10.00	3,00	1,55	4,65
	N3	10.00	8,00	1,50	12,00
	N1	10.00	4,00	2,00	8,00
	N2	10.00	4,00	2,00	8,00
	N3	10.00	13,00	0,86	11,18
					0,00
	N1	10.00	12,00	0,60	7,20
	N2	10.00	12,00	2,20	26,40
	N3	10.00	2,00	9,60	19,20
	N1	10.00	16,00	2,40	38,40
	N2	10.00	16,00	2,40	38,40


RESUMO AÇO				
AÇO	DN	C. TOTAL (M)	PESO (KG)	
CA60	5,00	54,78	**8,44**	
CA50	10,00	636,87	**392,95**	

CA50 5,00 0,154 KG/M
CA50 6,00 0,245 KG/M
CA50 10,00 0,617 KG/M

Concreto 25 Mpa vol = 4,79m³
Forma fundação = 8,6m²
Forma estr. apar.= 22,09m²


NOTAS GERAIS:
1 - COBRIMENTO ESTACA E BLOCO 5 CM, PILAR E VIGA 3 CM.
2 - ESCALA CONFORME CADA DETALHE.
3 - RESITENCIA MINIMA DO CONCRETO PARA PILAR E VIGA = FCK 25 MPA.
4 - CONFERIR MEDIDAS IN LOCO.
5 - QUALQUER ALTERAÇÃO INFORMAR PROJETISTA.
6 - PARA A BOA EXECUÇÃO DA ESTRUTURA, CONSULTAR SEMPRE TODOS OS PROJETOS, VERIFICANDO AS INTERFERÊNCIAS NA ESTRUTURA.
7 - É DE RESPONSABILIDADE DOS EXECUTORES SEGUIR AS NORMAS VIGENTES PARA UMA EXECUÇÃO ADEQUADA, GARANTINDO O PERFEITO FUNCIONAMENTO E ESTABILIDADES DOS SISTEMAS PROJETADOS.

B7
(ESCALA 1:25)

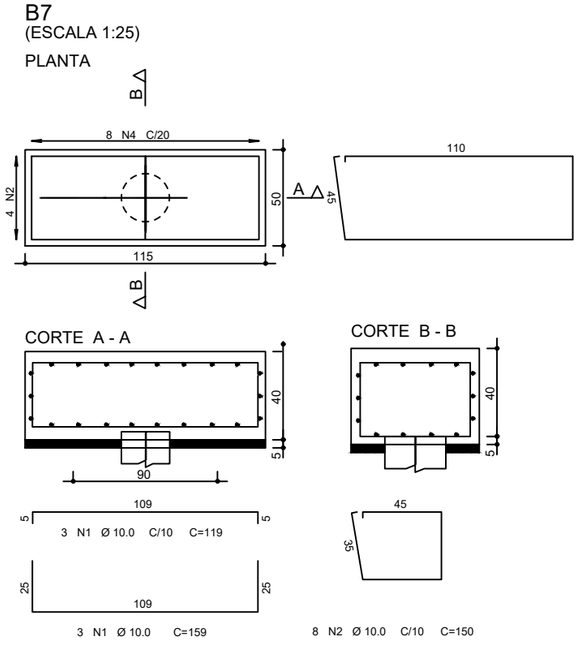


02C- DETALHES ARMADURA BLOCO
S/ ESCALA

P1=P2=P3=P4=P5=P6 (25x25)

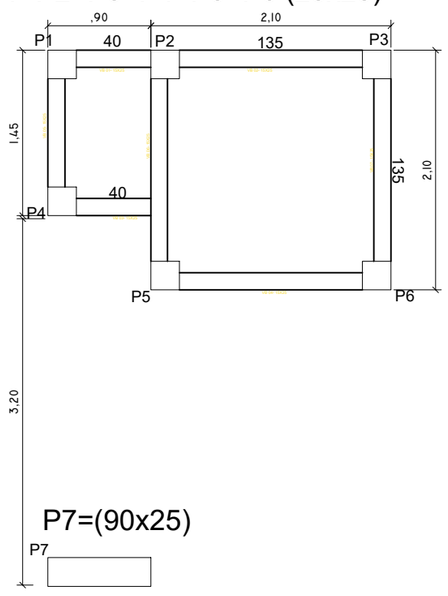

03A- PLANTA BAIXA PILARES
1:50

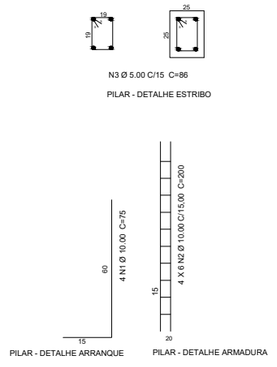

03B- ARMADURA PILAR
1 : 25

Tarcísio de Freitas
Governador
Arthur Lima
Secretário da Justiça e Cidadania
Fraide Sales
Secretário Executivo
Lucimara Nunes de Paula Souza
Subsecretária de Gestão Corporativa

SECRETARIA DA JUSTIÇA E CIDADANIA
Rua Guaianazes, 1024 - Campos Elíseos
CEP 01.204-002 – São Paulo – SP
Fone (11) 3291-2718 / 3291-2600
www.justica.sp.gov.br

PROPOSTA DE REFORMA
CIC LESTE

ENDEREÇO DA OBRA
RUA PADRE VIRGILIO CAMPELO, Nº 150
ITAIM PAULISTA, SÃO PAULO- SP

ASSUNTO
PROJETO ESTRUTURAL

RESPONSÁVEIS
VITOR L´ABBATE FILHO
Coordenador de Engenharia

EQUIPE TÉCNICA
DANILLO MEDEIROS ALVES BORAZO
FERNANDA CONSONI SANCHEZ
GISELLE DOS SANTOS ROQUE
JOSÉ ANDERSON REINALDO DOS SANTOS
JOSÉ CARLOS GUILHERME VAZQUEZ RODRIGUEZ
MARCOS VINICIUS FERREIRA
PERSEU COVAS PEDROSA BORGES

GOVERNO DO ESTADO DE SÃO PAULO
Secretaria da Justiça e Cidadania

COORDENADORIA DE ENGENHARIA

TIPO/FASE DO PROJETO
REFORMA - CONTRUÇÃO DA GUARITA ELEVADA
PROJETO ESTRUTURAL - EXECUTIVO

FOLHA 01 / 02

ESCALA Como indicado | **PROJETO** 2606 | **DATA** setembro/ 2026


REV.: R01. 01/06/2026
R02. 23/09/2026
ART / RRT:
RESP. TÉCNICO: Eng. Marcos Vinicius Ferreira
VISTO ENGENHEIRO CIVIL CREA – SP 5070660219

Este desenho não pode ser reproduzido no todo ou em parte sem a prévia autorização da Secretaria da Justiça e Cidadania

A2606. R03


FORMATO A3:420X297

VB02=VB04=VB06=VB07

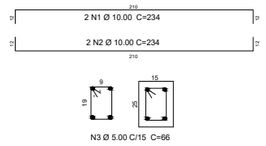


DETALHE ESTRIBO

VB05

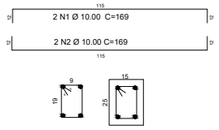

DETALHE ESTRIBO


VB01=VB02

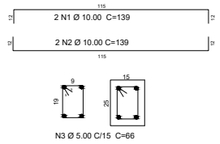

DETALHE ESTRIBO

04- ARMADURAS VIGA BALDRAME E VIGA

1 : 20

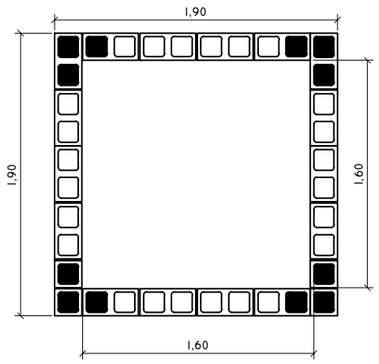

05- ALVENARIA ESTRUTURAL ARMADA

S/ ESCALA


AÇO	POS.	DN	Q	UNIT (CM)	COMP.TOTAL (CM)
CA50	N1	10.00	3,00	1,50	4,50
	N2	10.00	4,00	1,50	6,00
CA50	N1	10.00	3,00	1,59	4,77
	N2	10.00	3,00	1,55	4,65
	N3	10.00	8,00	1,50	12,00
CA50	N1	10.00	2,00	2,34	4,68
CA50	N2	10.00	2,00	2,34	4,68
CA60	N3	5.00	14,00	0,66	9,24
CA50	N1	10.00	2,00	1,39	2,78
CA50	N2	10.00	2,00	1,39	2,78
CA60	N3	5.00	9,00	0,66	5,94
CA50	N1	10.00	2,00	1,69	3,38
CA50	N2	10.00	2,00	1,69	3,38
CA60	N3	5.00	9,00	0,66	5,94
	N2	10.00	3,00	1,55	4,65
	N3	10.00	8,00	1,50	12,00
	N1	10.00	4,00	2,00	8,00
	N2	10.00	4,00	2,00	8,00
	N3	10.00	13,00	0,86	11,18
					0,00
	N1	10.00	12,00	0,60	7,20
	N2	10.00	12,00	2,20	26,40
	N3	10.00	2,00	9,60	19,20
	N1	10.00	16,00	2,40	38,40
	N2	10.00	16,00	2,40	38,40

RESUMO AÇO


AÇO	DN	C. TOTAL (M)	PESO (KG)
CA60	5,00	54,78	**8,44**
CA50	10,00	636,87	**392,95**

CA50 5,00 0,154 KG/M
CA50 6,00 0,245 KG/M
CA50 10,00 0,617 KG/M


Concreto 25 Mpa vol = 4,79m³
Forma fundação = 8,6m²
Forma estr. apar.= 22,09m²

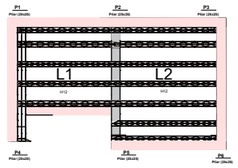


LAJE PISO

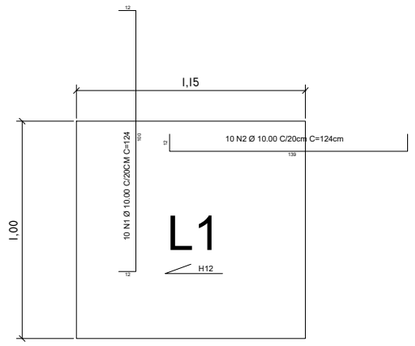

LAJES PISO - PATAMAR ESCADA

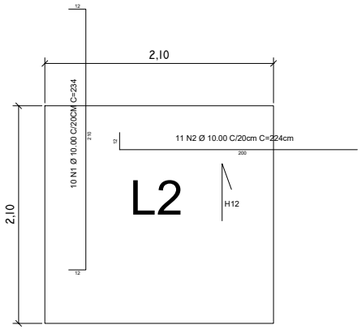


LAJES PISO - GUARITA

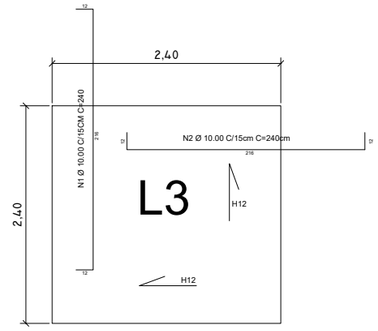

LAJES FORRO - BEIRAL EM BALANÇO DE 30 CM

06- LAJE ARMADURA

S/ ESCALA

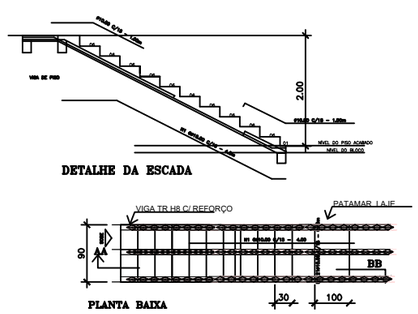

07-ESCADA TRELIÇA PARA LAJE H8

1 : 25

Tarcísio de Freitas
Governador
Arthur Lima
Secretário da Justiça e Cidadania
Fraide Sales
Secretário Executivo
Lucimara Nunes de Paula Souza
Subsecretária de Gestão Corporativa

SECRETARIA DA JUSTIÇA E CIDADANIA
Rua Guaianazes, 1024 - Campos Elíseos
CEP 01.204-002 – São Paulo – SP
Fone (11) 3291-2718 / 3291-2600
www.justica.sp.gov.br

PROPOSTA DE REFORMA
CIC LESTE

ENDEREÇO DA OBRA
RUA PADRE VIRGILIO CAMPELO, Nº 150
ITAIM PAULISTA, SÃO PAULO- SP

ASSUNTO
PROJETO ESTRUTURAL

RESPONSÁVEIS
VITOR L´ABBATE FILHO
Coordenador de Engenharia

EQUIPE TÉCNICA
DANILLO MEDEIROS ALVES BORAZO
FERNANDA CONSONI SANCHEZ
GISELLE DOS SANTOS ROQUE
JOSÉ ANDERSON REINALDO DOS SANTOS
JOSÉ CARLOS GUILHERME VAZQUEZ RODRIGUEZ
MARCOS VINICIUS FERREIRA
PERSEU COVAS PEDROSA BORGES

GOVERNO DO ESTADO DE SÃO PAULO
Secretaria da Justiça e Cidadania

COORDENADORIA DE ENGENHARIA

TIPO/FASE DO PROJETO
REFORMA - CONTRUÇÃO DA GUARITA ELEVADA
PROJETO ESTRUTURAL - EXECUTIVO

FOLHA 02 / 02

ESCALA Como indicado | **PROJETO** 2606 | **DATA** setembro/ 2026

REV.: R01. 01/06/2026
R02. 23/09/2026


ART / RRT:
RESP. TÉCNICO: Eng. Marcos Vinicius Ferreira

VISTO ENGENHEIRO CIVIL
CREA–SP 5070660219


Este desenho não pode ser reproduzido no todo ou em parte sem a prévia autorização da Secretaria da Justiça e Cidadania


A2606. R03

FORMATO A3:420X297

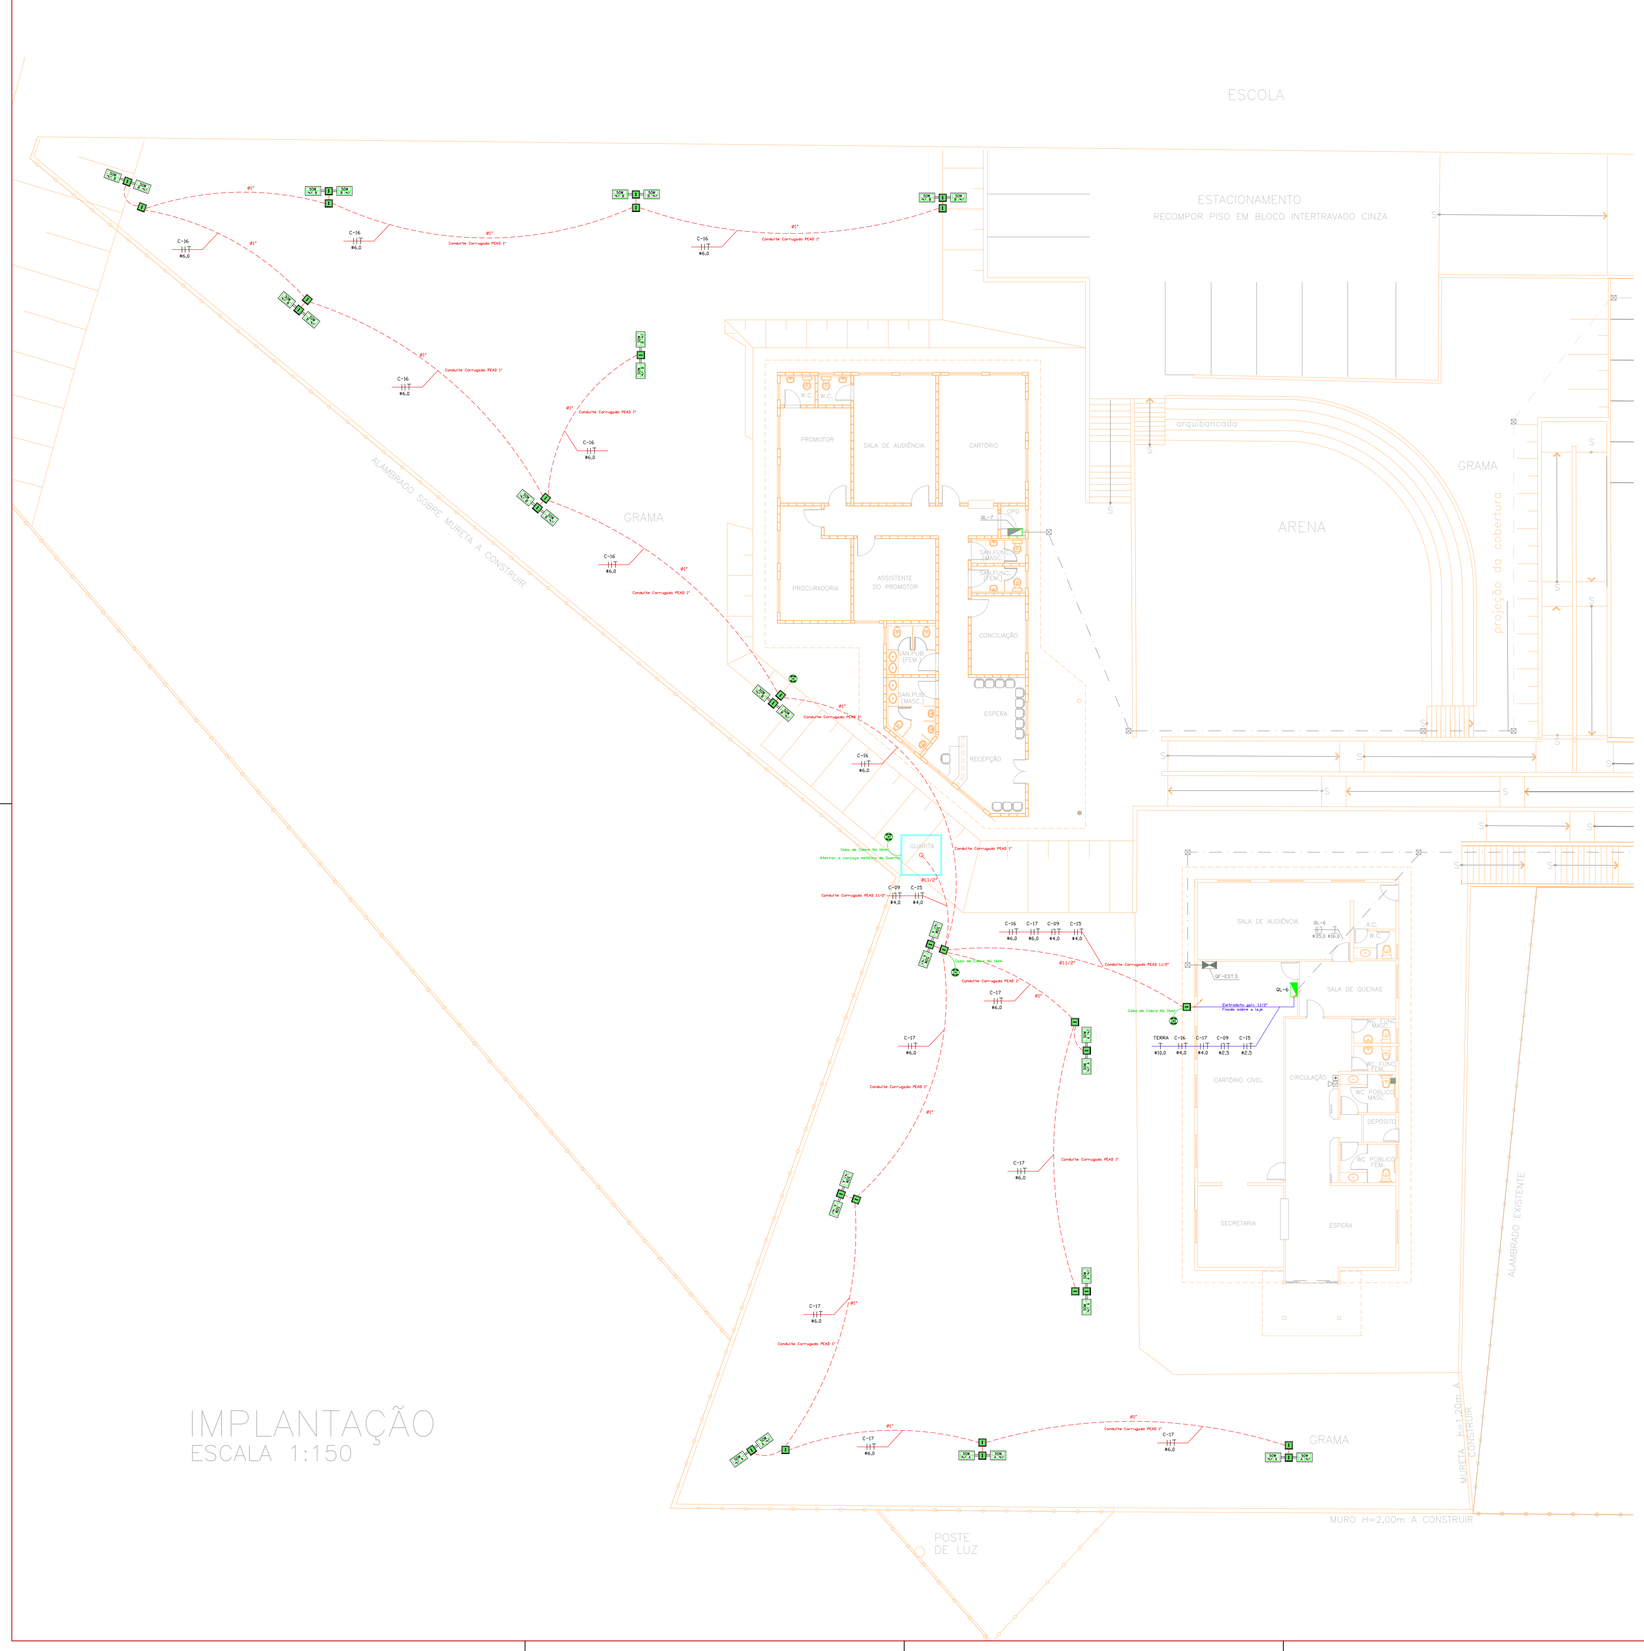

IMPLANTAÇÃO
ESCALA 1:150

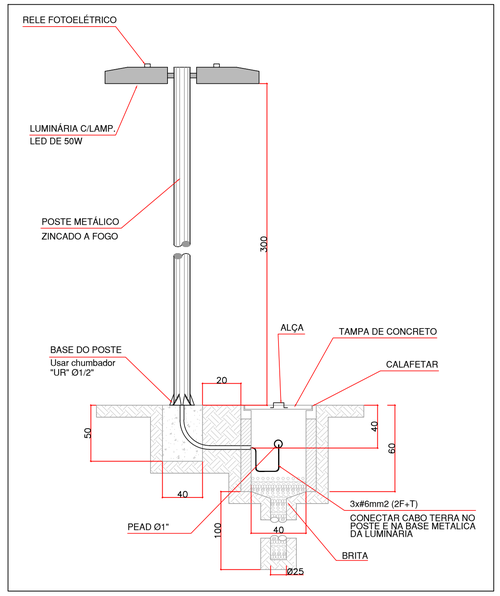

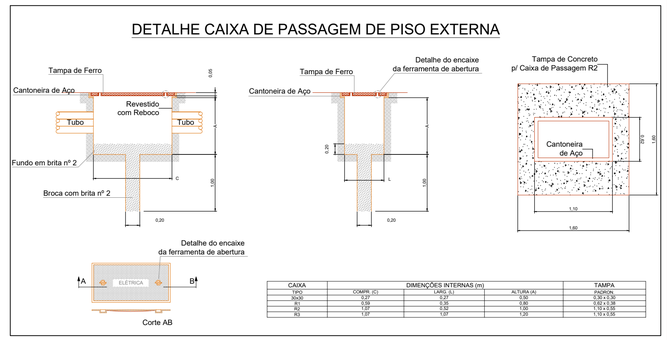

CAIXA	DIMENSÕES INTERNAS (m)			TAMPA
TIPO	COMPR. (C)	LARG. (L)	ALTURA (A)	(ADICIO)
30x30	0,27	0,27	0,50	0,50 x 0,50
R1	0,59	0,30	0,80	0,62 x 0,38
R2	1,07	0,57	1,00	1,10 x 0,70
R3	1,57	1,07	1,20	1,10 x 0,55

NOTAS:
1. OS ELETRODUTOS E FIAÇÃO NÃO DIMENSIONADOS DEVERÃO SER RESPECTIVAMENTE DE ø1",
2. OS CABOS DE RETORNO DOS COMANDOS DAS LUMINÁRIAS PODERÃO SER DE 2,5mm²,
3. TODOS OS CABOS ELÉTRICOS UTILIZADOS DEVERÃO SER EM COBRE ELETROLÍTICO, ALTA CONDUTIBILIDADE, ISOLAMENTO TERMOPLÁSTICO ANTICHAMA, LIMITE DE VALIDADE, ATÓXICO, ISOLAÇÃO MÍNIMA DE 750V/70°C, TIPO FLEXÍVEL,
4. UTILIZAR UM CONDUTOR NEUTRO PARA CADA CIRCUITO,
5. OS ELETRODUTOS EMBUTIDOS DEVERÃO SER DE CORRUGADOS FLEXÍVEIS,
6. OS ELETRODUTOS APARENTES DEVERÃO SER DE ALUMÍNIO OU GALVANIZADO,
7. TODAS AS EMENDAS DEVERÃO SER REALIZADAS COM USO DE FERRAMENTAS E CONECTORES APROPRIADOS, EM CAIXA DE PASSAGEM E O ISOLAMENTO DEVERÁ SER FEITO COM FITA ISOLANTE PLÁSTICA DE BOA QUALIDADE DE MODO A GARANTIR O MESMO COEFICIENTE DE ISOLAMENTO DOS CONDUTORES,
8. TODAS AS TUBULAÇÕES SEM FIAÇÃO (SECAS) DEVERÃO SER PROVIDAS DE ARAME GUIA DE AÇO GALVANIZADO #16,
9. NÃO SERÃO PERMITIDAS FIAÇÕES APARENTES.
10. COR DA FIAÇÃO:
- FASES – PRETO, VERMELHO OU BRANCO;
- NEUTRO – AZUL;
- TERRA – VERDE;
11. CADA POSTE DEVE CONTER UMA FOTOCÉLULA INDIVIDUAL PARA ACIONAMENTO AUTOMÁTICO;
12. TODOS OS POSTES DEVEM SER DEVIDAMENTE ATERRADOS;
13. DEIXAR CONDUITE PEAD 1 1/2" NO CENTRO DA BASE DE CONCRETO DA GUARITA, ASSIM POSSIBILITANDO A PASSAGEM DOS CABOS ATÉ A PARTE INTERNA DA CABINE APÓS A INSTALAÇÃO;
14. A INFRAESTRUTURA PRINCIPAL DEVE SAIR DO QD-09 DE FORMA EMBUTIDA NA PAREDE E SEGUIR ATÉ A LAJE, PELA LAJE DEVE CORRER DE FORMA APARENTE ATÉ A PAREDE DO LADO EXTERNO DO EMPREENDIMENTO, ONDE VOLTA DESCER DE FORMA EMBUTIDA NOVAMENTE ATÉ CHEGAR NA PRIMEIRA CAIXA DE PASSAGEM;

SECRETARIA DA JUSTIÇA E CIDADANIA
Rua Guaianases, 1024 - Campos Elíseos
CEP 01.204-002 – São Paulo – SP
Fone (11) 3291-2718 / 3291-2600
www.justica.sp.gov.br

Tarcísio de Freitas
Governador
Arthur Lima
Secretário da Justiça e Cidadania
Fraide Sales
Secretário Executivo
Lucimara Nunes de Paula Souza
Subsecretária de Gestão Corporativa

PROPOSTA DE REFORMA
CIC LESTE

ENDEREÇO DA OBRA
R. PADRE VIRGÍLIO CAMPELO,150
CEP 08.131-310, CAMPOS ELÍSEOS, SÃO PAULO- SP

ASSUNTO
ELE - INSTALAÇÕES ELÉTRICAS

RESPONSÁVEIS
VITOR L ABBATE FILHO
Coordenador de Engenharia

EQUIPE TÉCNICA
DANILLO MEDEIROS ALVES BORAZO
FERNANDA CONSONI SANCHEZ
GISELLE DOS SANTOS ROQUE
JOSÉ ANDERSON REINALDO DOS SANTOS
JOSÉ CARLOS GUILHERME VAZQUEZ RODRIGUEZ
MARCOS VINICIUS FERREIRA
PERSEU COVAS PEDROSA BORGES

GOVERNO DO ESTADO DE SÃO PAULO
Secretaria da Justiça e Cidadania
COORDENADORIA DE ENGENHARIA

TIPO/FASE DO PROJETO
REFORMA ELÉTRICA - ILUMINAÇÃO EXTERNA
PROJETO ELÉTRICO - EXECUTIVO

FOLHA ELE01

ESCALA: 1:150
PROJETO ELE-2606
DATA setembro/ 2026
REV.: R00 25/09/2026
ART / RRT: LC4248549 3
RESP. TÉCNICO: Eng. Danillo Borazo
VISTO


Este desenho não pode ser reproduzido no todo ou em parte sem a prévia autorização da Secretaria da Justiça e Cidadania

Direitos Autorais Reservados Proibida Reprodução sem Autorização

QL.06

Vem do QGF-2

127/220V (2F+N+T)

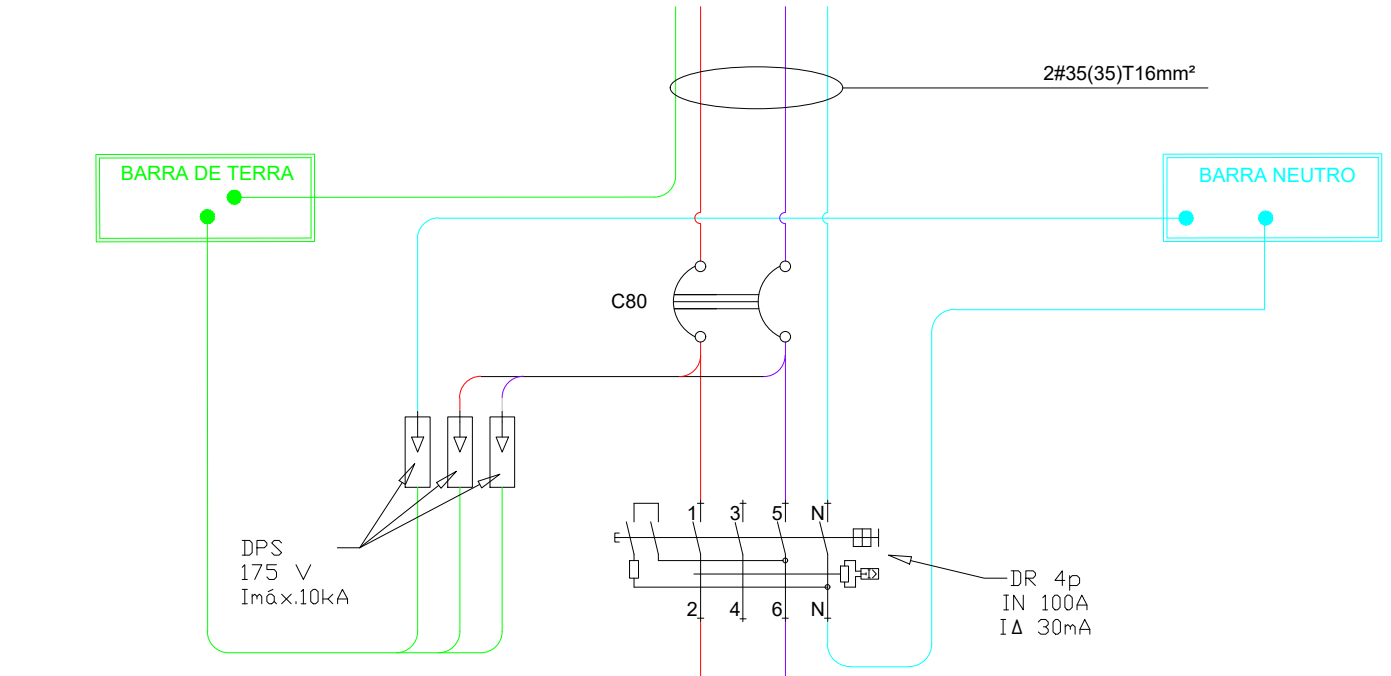

Descrição	POT. (kW)	CABO (mm²)	DISJ. (A)	N° CIRC.	N° CIRC.	DISJ. (A)	CABO (mm²)	POT. (kW)	Descrição
Tomada uso comum	-	-	20	C01	C02	20	-	-	Tomada uso comum
Tomada uso comum	-	-	20	C03	C04	20	-	-	Tomada uso comum
Tomada uso comum	-	-	20	C05	C06	20	-	-	Tomada uso comum
Tomada uso comum	-	-	20	C07	C08	20	-	-	Tomada uso comum
Tomada Guarita	1	4,0	20	C09	C10	20	-	-	Tomada uso comum
Máq.Costura	-	-	20	C11	C12	20	-	-	Máq.Costura
Máq.Costura	-	-	20	C13	C14	20	-	-	Máq.Costura
Tomada Guarita	1	4,0	16	C15	C16	16	6,0	0,4	Iluminação Externa
Iluminação Externa	0,35	6,0	16	C17	C18	16	-	-	RESERVA

Quadro de Distribuição 26 DIN+DR+DPS Kit barramento 100 A

NOTAS:

1. O NOVO QUADRO ELÉTRICO A SER INSTALADO DEVE SER DO MODELO DE EMBUTIR;
2. TODOS OS COMPONENTES DEVEM SER NOVOS;
3. OS CIRCUITOS EXISTENTES NA SAÍDA DOS DISJUNTORES SERÃO MANTIDOS, SENDO APENAS IDENTIFICADOS E RELIGADOS AO NOVO QUADRO;
4. TODOS OS CABOS ELÉTRICOS UTILIZADOS DEVERÃO SER EM COBRE ELETROLÍTICO, ALTA CONDUTIBILIDADE, ISOLAMENTO TERMOPLÁSTICO ANTICHAMA, LIVRE DE HALOGENIO, ATOXICO, ISOLAÇÃO MÍNIMA DE 750V/70°C, TIPO FLEXIVEL;
5. A CARCAÇA DO PAINEL DEVE SER DEVIDAMENTE ATERRADA;
6. TODOS OS CIRCUITOS DEVEM SER IDENTIFICADOS NO PAINEL ATRAVÉS DE ETIQUETAS DE PVC RÍGIDO;
7. AS PARTES VIVAS DEVEM TER PROTEÇÃO DE ACRÍLICO OU POLICARBONATO;
8. TODOS OS CABOS DEVEM CONTEM TERMINAIS DE COMPRESSÃO EM SUAS TERMINAÇÕES;

Tarcísio de Freitas
Governador
Arthur Lima
Secretário da Justiça e Cidadania
Fraide Sales
Secretário Executivo
Lucimara Nunes de Paula Souza
Subsecretária de Gestão Corporativa

SECRETARIA DA JUSTIÇA E CIDADANIA
Rua Guaianazes, 1024 - Campos Elíseos
CEP 01.204-002 – São Paulo – SP
Fone (11) 3291-2718 / 3291-2600
www.justica.sp.gov.br

PROPOSTA DE REFORMA
CIC LESTE

ENDEREÇO DA OBRA
R: PADRE VIRGÍLIO CAMPELO,150
CEP 08.131-310, CAMPOS ELÍSEOS, SÃO PAULO- SP

ASSUNTO
ELE - INSTALAÇÕES ELÉTRICAS

RESPONSÁVEIS
VITOR L´ABBATE FILHO
Coordenador de Engenharia

EQUIPE TÉCNICA
DANILLO MEDEIROS ALVES BORAZO
FERNANDA CONSONI SANCHEZ
GISELLE DOS SANTOS ROQUE
JOSÉ ANDERSON REINALDO DOS SANTOS
JOSÉ CARLOS GUILHERME VAZQUEZ RODRIGUEZ
MARCOS VINICIUS FERREIRA
PERSEU COVAS PEDROSA BORGES

GOVERNO DO ESTADO DE SÃO PAULO
Secretaria da Justiça e Cidadania

COORDENADORIA DE ENGENHARIA

TIPO/FASE DO PROJETO
REFORMA ELÉTRICA-QUADRO DE DISTRIBUIÇÃO
PROJETO ELÉTRICO - EXECUTIVO

FOLHA
ELE02

ESCALA: Sem Escala | **PROJETO** ELE-2606 | **DATA** setembro/ 2026

REV.: R00. 25/09/2026 | **ART / RRT:** LC42485493 | **VISTO**
RESP. TÉCNICO: Eng. Danillo Borazo

Este desenho não pode ser reproduzido no todo ou em parte sem a prévia autorização da Secretaria da Justiça e Cidadania

Direitos Autorais Reservados Proibida Reprodução sem Autorização