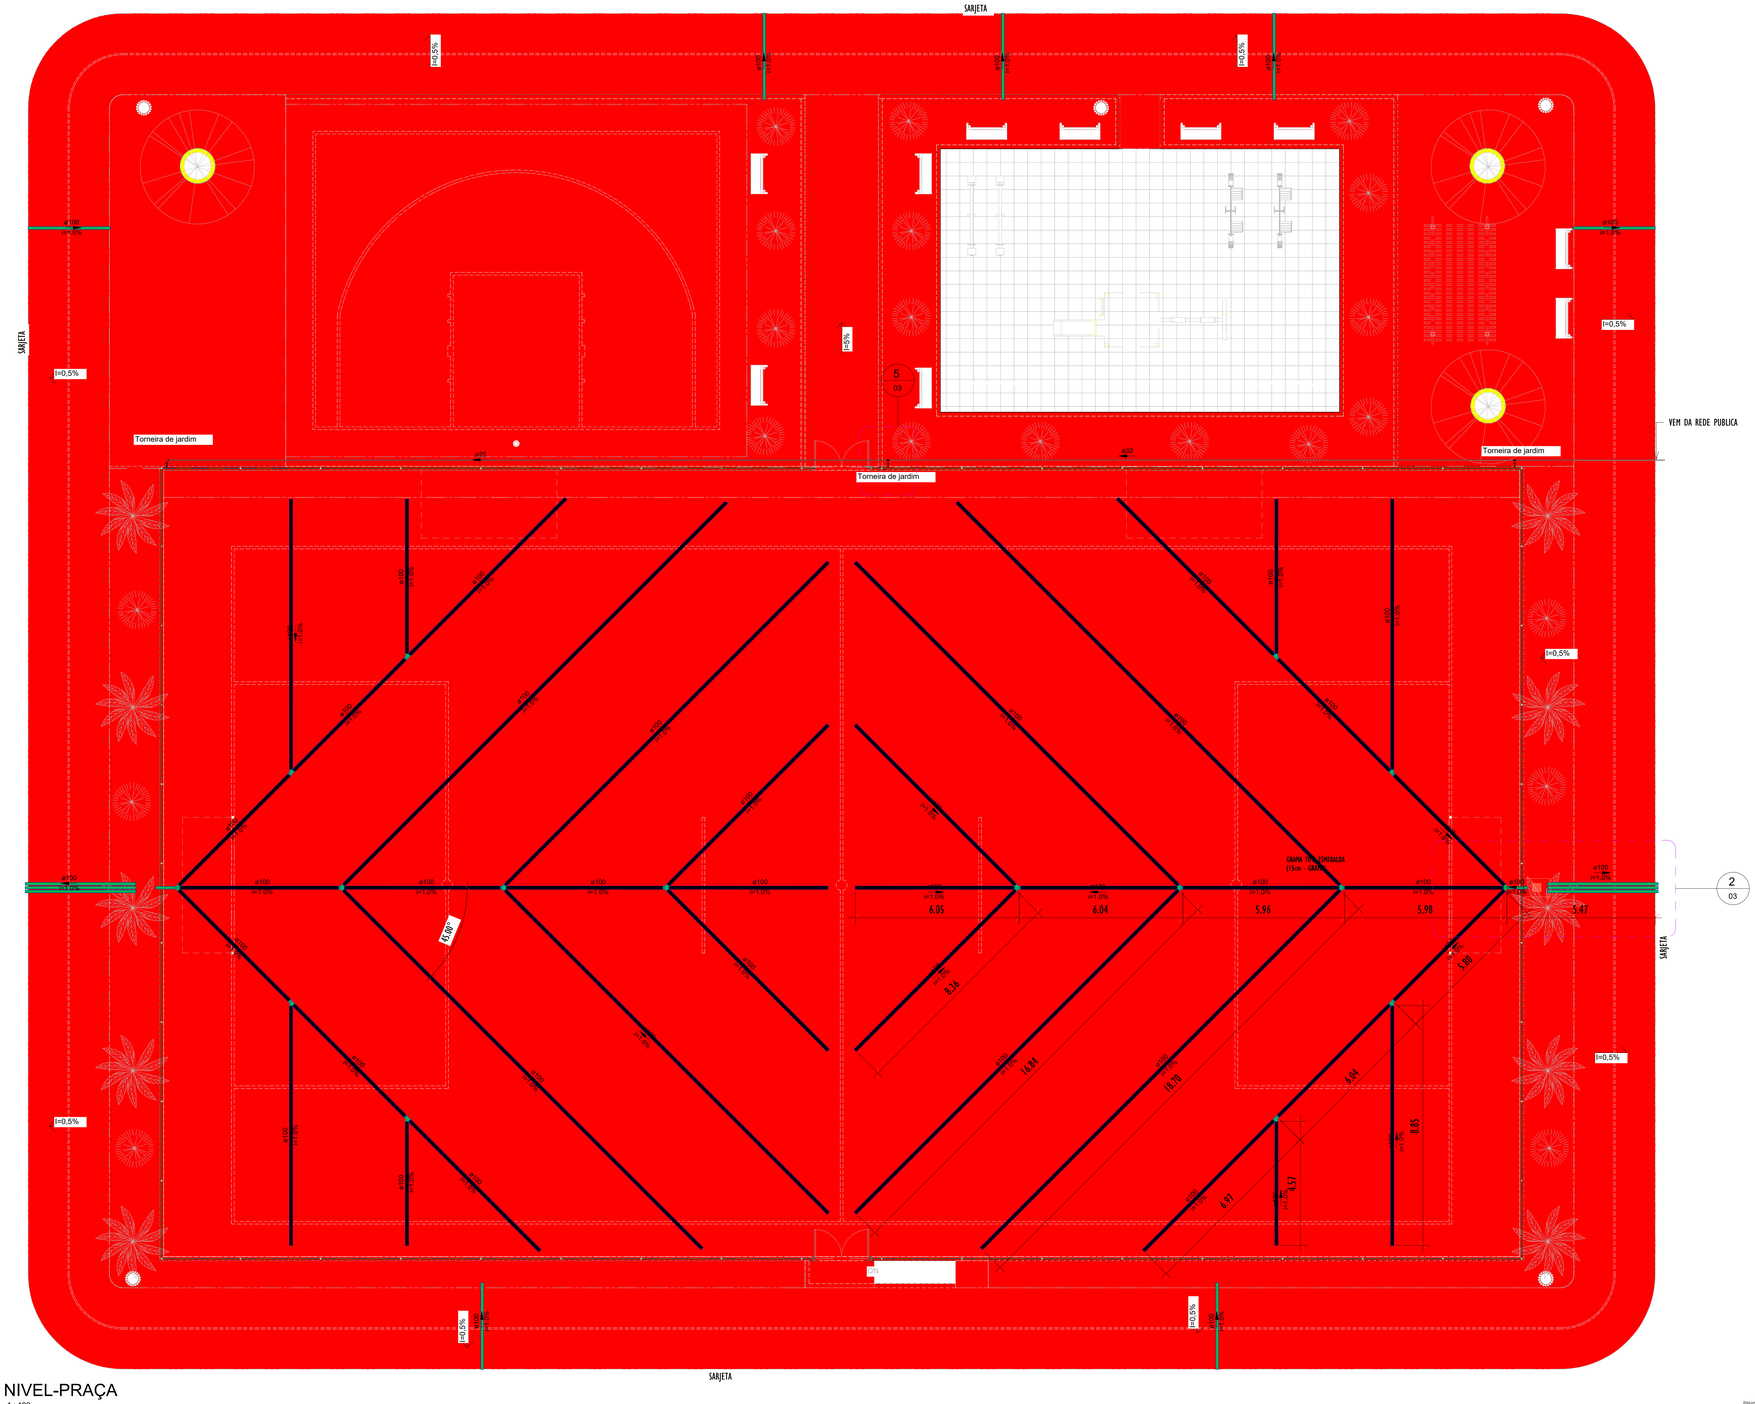


1 NIVEL-PRAÇA
1 : 100

LEGENDA

TUBULAÇÕES

TUBO DE PVC SERIE REFORÇADO PARA DRENAGEM

TUBO DE PEAD CORRUGADO PARA DRENAGEM

DISPOSITIVOS DE DRENAGEM

CAIXA DE PASSAGEM EM ALVENARIA DE BLOCO ESTRUTURAL NAS DIMENSÕES (ver projeto) INCLUSIVE TAMPA DE CONCRETO ARMADO, COM GRELHA EMBUTIDO

<=xx% XX% SENTIDO DO FLUXO PLUVIAL (ver projeto)

ABREVIATURAS

AP	AGUA PLUVIAL
Rh	RALO HEMISFÉRICO
N	COTA DE NIVEL
Q	VAZÃO EM LITROS POR MINUTOS
CP	CAIXA DE PASSAGEM
P	PROFUNDIDADE DA CAIXA DE PASSAGEM
CF	COTA DO FUNDO
CT	COTA DA TAMPA
D.int	DIMENSÕES INTERNA
D.ext	DIMENSÕES EXTERNA

NOTAS - SANITÁRIO/DRENAGEM:

1 - DIMENSÕES E DIÂMETROS EM MILIMETROS, EXCETO ONDE INDICADO CONTRÁRIO.
2 - NOS TRECHOS HORIZONTAIS DAS TUBULAÇÕES DE DRENAGEM RECOMENDAM-SE A DECLIVIDADE MÍNIMA DE 1%.
4 - PROIBIDO UTILIZAR FOGO NAS TUBULAÇÕES.

Conexões - Drenagem Pluvial

Descrição	Quantidade
Anel de vedação para conexão Série R, 100mm	56
Junção Dupla 100 x 100mm, Esgoto Série Reforçada - TIGRE	8
Junção Simples 100 x 100mm, Esgoto Série Reforçada - TIGRE	8
Luva Simples 100mm, Esgoto Série Reforçada - TIGRE	16

Tubos - Drenagem Pluvial

Descrição	Abreviatura	Diâmetro	Comprimento (m)
Tubo Corrugado Rígido para Drenagem PEAD	DrenPro	100 mm	359.19
Tubo Série Reforçada	PVC Série R	100 mm	47.91

Conexões - Água fria

Descrição	Quantidade
Bucha de Redução Soldável Curta 32x25mm, PVC Marrom, Água Fria - TIGRE	1
Curva 90º Soldável 25mm, PVC Marrom, Água Fria - TIGRE	1
Joelho 90º Soldável 25mm, PVC Marrom, Água Fria - TIGRE	3
Joelho 90º Soldável com Bucha de Latão 25 x 3/4", PVC Marrom, Água Fria - TIGRE	3
Tê de Redução Soldável 32x25mm, PVC Marrom, Água Fria - TIGRE	2

Tubos - Água fria

Descrição	Abreviatura	Diâmetro	Comprimento (m)
Tubo Soldável Marrom	PVC-S	25 mm	29.46
Tubo Soldável Marrom	PVC-S	32 mm	28.55

REV.	DESCRIÇÃO	DATA	EXEC.	VERIF.	APROV.
00	EMISÃO INICIAL	08/03/24			


PROGRAMA DE ACELERAÇÃO DO CRESCIMENTO (PAC)
MINISTERIO DO ESPORTE

NOVO PAC · MINISTÉRIO DO ESPORTE · GOVERNO FEDERAL BRASIL UNIÃO E RECONSTRUÇÃO


OBJETO DO SERVIÇO:
PROJETO MODELO ESPAÇO ESPORTIVO COMUNITÁRIO TIPO A

DESCRIMINAÇÃO: REDE GERAL
AUTOR DO PROJETO: ARQ.: LUIS MAGNO SILVA MORAES-CAU: A188067-5
DATA: 08.05.2026
PROJETO: PROJETO DE DRENAGEM
REVISÃO: 00
ESCALA: 1 : 100
FOLHA: 01 / 02


gov.br Documento assinado digitalmente
LUIS MAGNO SILVA MORAES
Data: 15/05/2026 14:43:07-0300
Verifique em https://validar.iti.gov.br

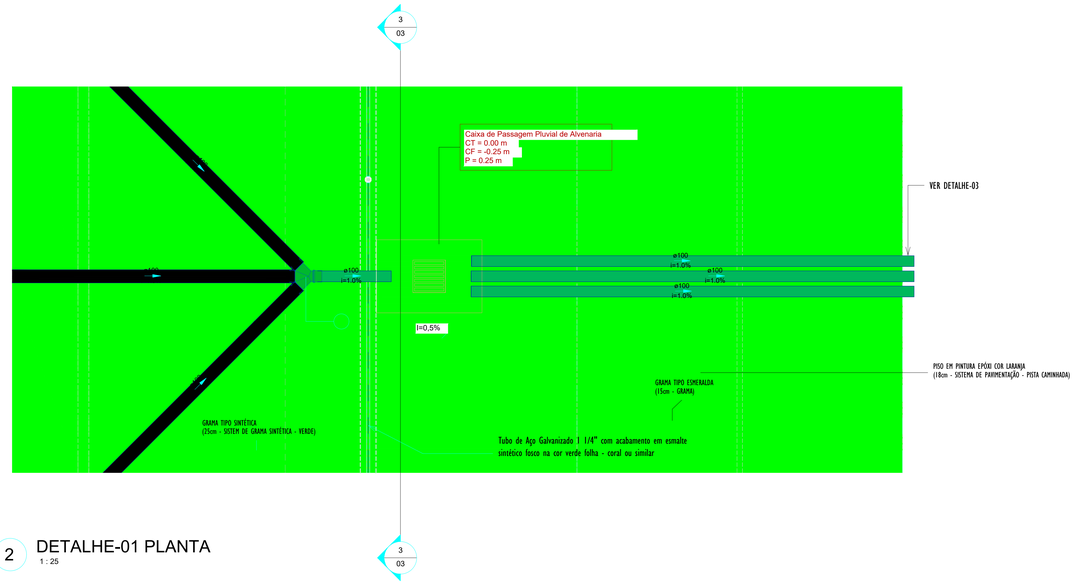


2 DETALHE-01 PLANTA
1 : 25

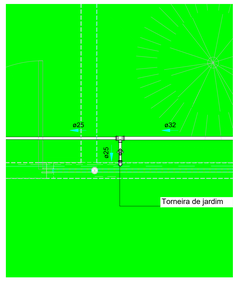


5 PLANTA_DETALHE-02
1 : 25

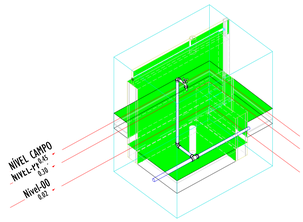


6 3D_DETALHE-02

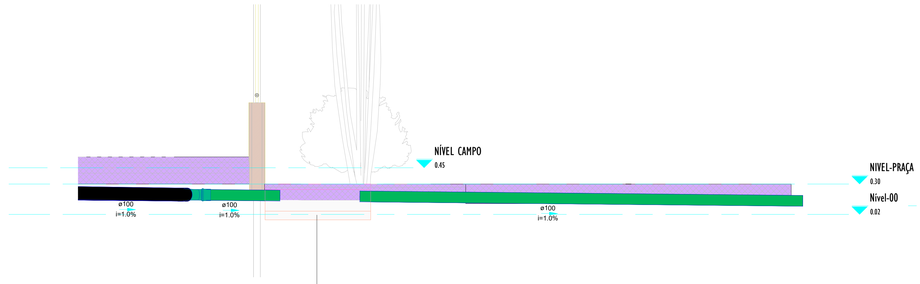


1 DETALHE-01 CORTE_A
1 : 25

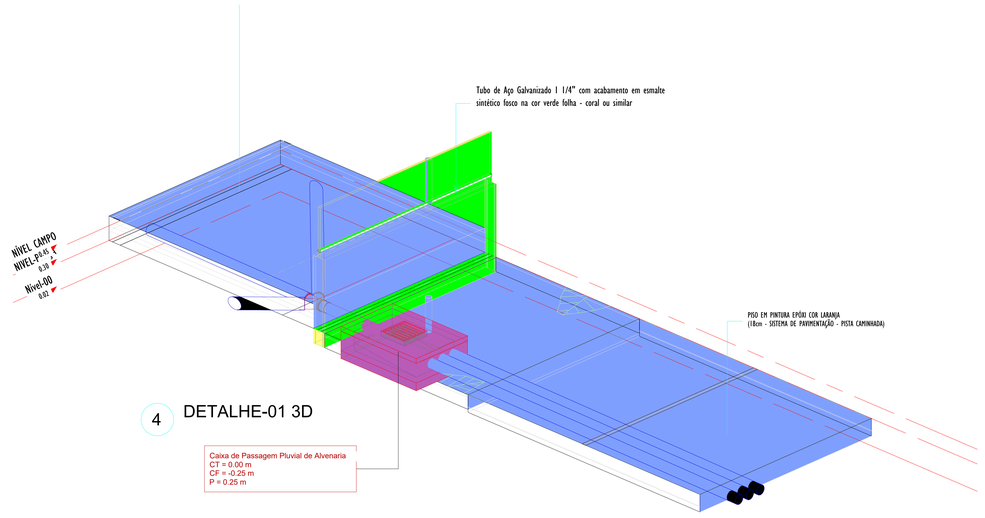


4 DETALHE-01 3D

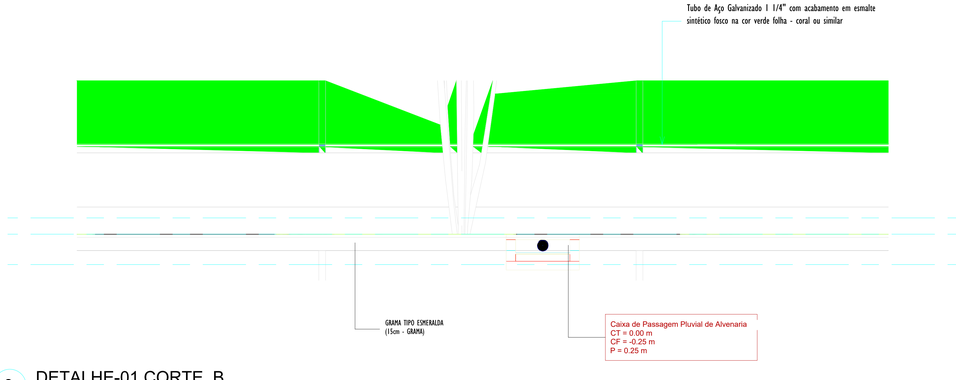

3 DETALHE-01 CORTE_B
1 : 25

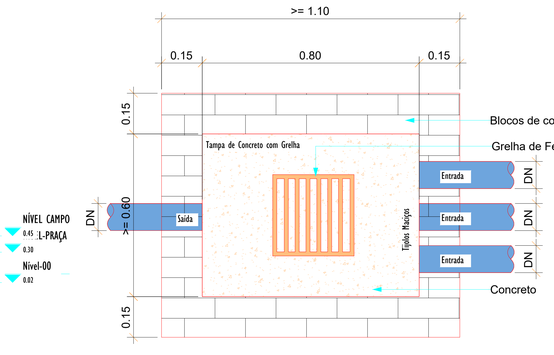


Planta Baixa - Caixa de Passagem Pluvial
1 : 10

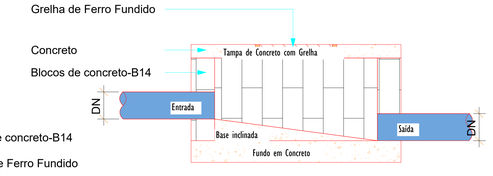

Corte lateral - Caixa de Passagem Pluvial
1 : 10

DETALHE-03
SAIDA DO TUBO PVC Ø100 NA SARJETA
ESCALA:1/10

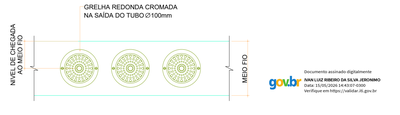

govbr Documento assinado digitalmente
IVAN LUIZ RIBEIRO DA SILVA JERONIMO
Data: 15/05/2026 14:43:57-0300
Verifique em https://validar.iti.gov.br

LEGENDA

TUBULAÇÕES

TUBO DE PVC SERIE REFORÇADO PARA DRENAGEM

TUBO DE PEAD CORRUGADO PARA DRENAGEM

DISPOSITIVOS DE DRENAGEM

CAIXA DE PASSAGEM EM ALVENARIA DE BLOCO ESTRUTURAL NAS DIMENSÕES (ver projeto) INCLUSIVE TAMPA DE CONCRETO ARMADO, COM GRELHA EMBUTIDO

XX% SENTIDO DO FLUXO PLUVIAL (ver projeto)

ABREVIATURAS

AP	AGUA PLUVIAL
Rh	RALO HEMISFÉRICO
N	COTA DE NIVEL
Q	VAZÃO EM LITROS POR MINUTOS
CP	CAIXA DE PASSAGEM
P	PROFUNDIDADE DA CAIXA DE PASSAGEM
CF	COTA DO FUNDO
CT	COTA DA TAMPA
D.int	DIMENSÕES INTERNA
D.ext	DIMENSÕES EXTERNA

NOTAS - SANITÁRIO/DRENAGEM:

1 - DIMENSÕES E DIÂMETROS EM MILIMETROS, EXCETO ONDE INDICADO CONTRÁRIO.
2 - NOS TRECHOS HORIZONTAIS DAS TUBULAÇÕES DE DRENAGEM RECOMENDAM-SE A DECLIVIDADE MÍNIMA DE 1%;
4 - PROIBIDO UTILIZAR FOGO NAS TUBULAÇÕES.

REV.	DESCRIÇÃO	DATA	EXEC.	VERIF.	APROV.
00	EMISÃO INICIAL	08/03/24			

PROGRAMA DE ACELERAÇÃO DO CRESCIMENTO (PAC)
MINISTERIO DO ESPORTE

NOVO PAC · MINISTÉRIO DO ESPORTE · GOVERNO FEDERAL BRASIL UNIÃO E RECONSTRUÇÃO

OBJETO DO SERVIÇO:
PROJETO MODELO ESPAÇO ESPORTIVO COMUNITÁRIO TIPO A

DESCRIMINAÇÃO: DETALHES GENÉRICOS
FOLHA: 02

AUTOR DO PROJETO: ARQ.: LUIS MAGNO SILVA MORAES-CAU: A188067-5
DATA: 08.05.2026

PROJETO: PROJETO DE DRENAGEM
REVISÃO: 00
ESCALA: Como indicado

02