
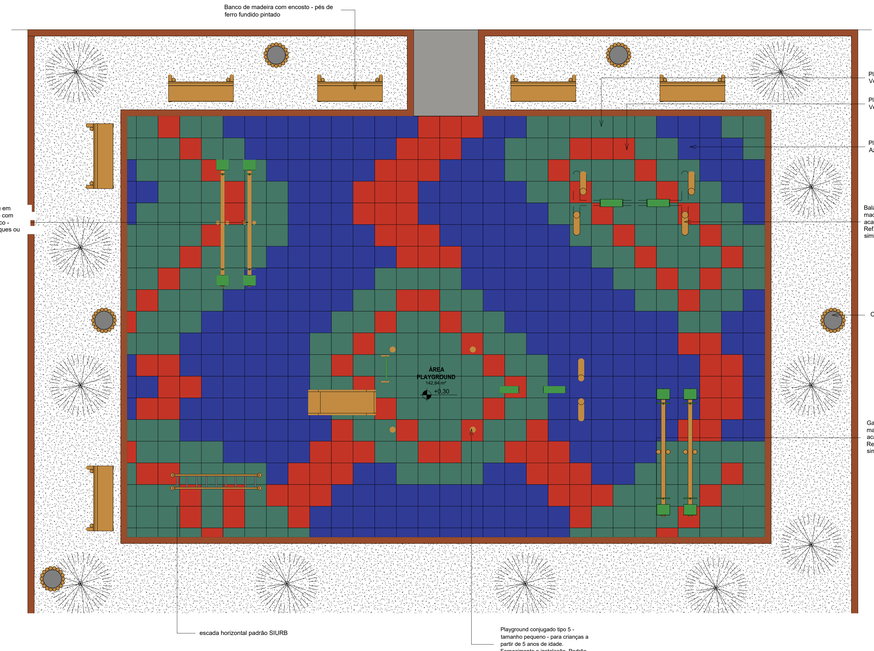



1 Planta Baixa - Playground Layout

1 : 50

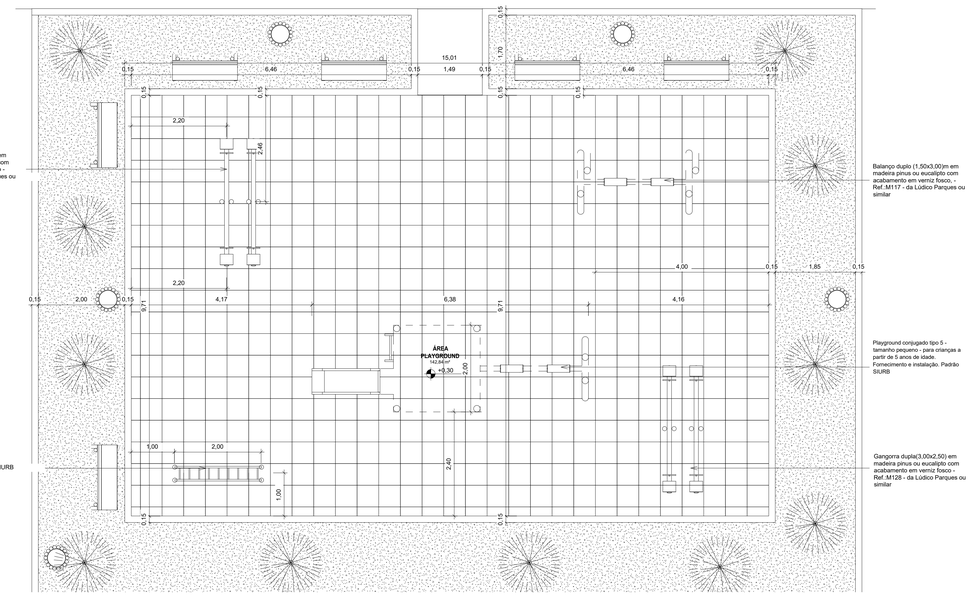


2 Planta Baixa - Playground Executivo

1 : 50

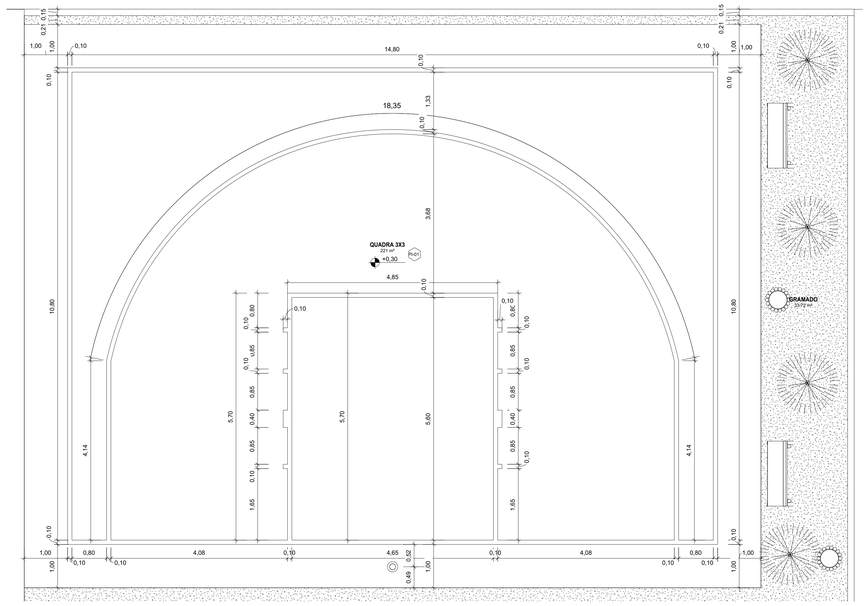

4 Planta Baixa - Quadra 3x3 Executivo

1 : 50

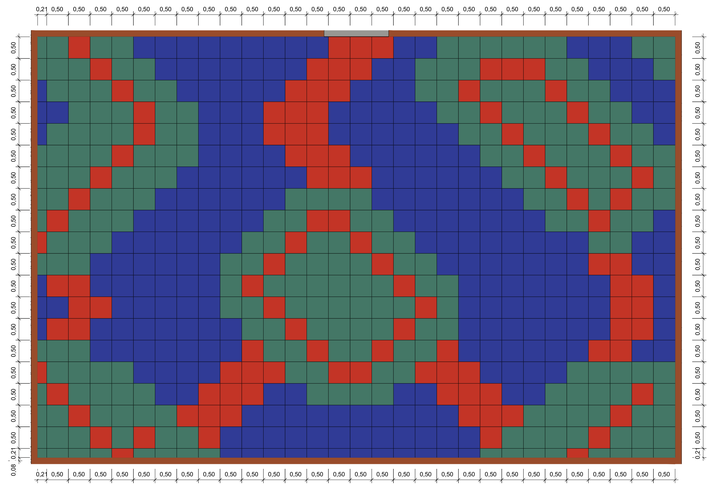

3 Planta Baixa - Playground Paginação

1 : 50

Quantitativo de Placas de Borracha

Comprimento	Largura	Espessura	Quantidade	Descrição
0,21	0,21	0,02	1	Placa de Borracha 50x50cm na cor Verde
0,21	0,50	0,02	6	Placa de Borracha 50x50cm na cor Azul
0,21	0,50	0,02	11	Placa de Borracha 50x50cm na cor Verde
0,21	0,50	0,02	2	Placa de Borracha 50x50cm na cor Vermelho
0,50	0,21	0,02	12	Placa de Borracha 50x50cm na cor Azul
0,50	0,21	0,02	15	Placa de Borracha 50x50cm na cor Verde
0,50	0,21	0,02	2	Placa de Borracha 50x50cm na cor Vermelho
0,50	0,50	0,02	234	Placa de Borracha 50x50cm na cor Azul
0,50	0,50	0,02	210	Placa de Borracha 50x50cm na cor Verde
0,50	0,50	0,02	107	Placa de Borracha 50x50cm na cor Vermelho

Quantidade total de Objetos 600

REV.	DESCRIÇÃO	DATA	EXEC.	VERIF.	APROV.
00	EMISÃO INICIAL	08/03/24			

PROGRAMA DE ACELERAÇÃO DO CRESCIMENTO (PAC)
MINISTERIO DO ESPORTE

NOVO PAC · MINISTÉRIO DO ESPORTE · GOVERNO FEDERAL BRASIL UNIÃO E RECONSTRUÇÃO

OBJETO DO SERVIÇO:

PROJETO MODELO ESPAÇO ESPORTIVO COMUNITÁRIO TIPO A

DESCRIMINAÇÃO: Detalhes 01

FOLHA: 08

AUTOR DO PROJETO: Sinfra

DATA: 08.05.2026


PROJETO: Executivo

REVISÃO: 00

ESCALA 1 : 50

10

gov.br Documento assinado digitalmente
NAN LUIZ RIBEIRO DA SILVA JERONIMO
Data: 15/05/2026 14:41:33-0300
Verifique em https://validar.iti.gov.br

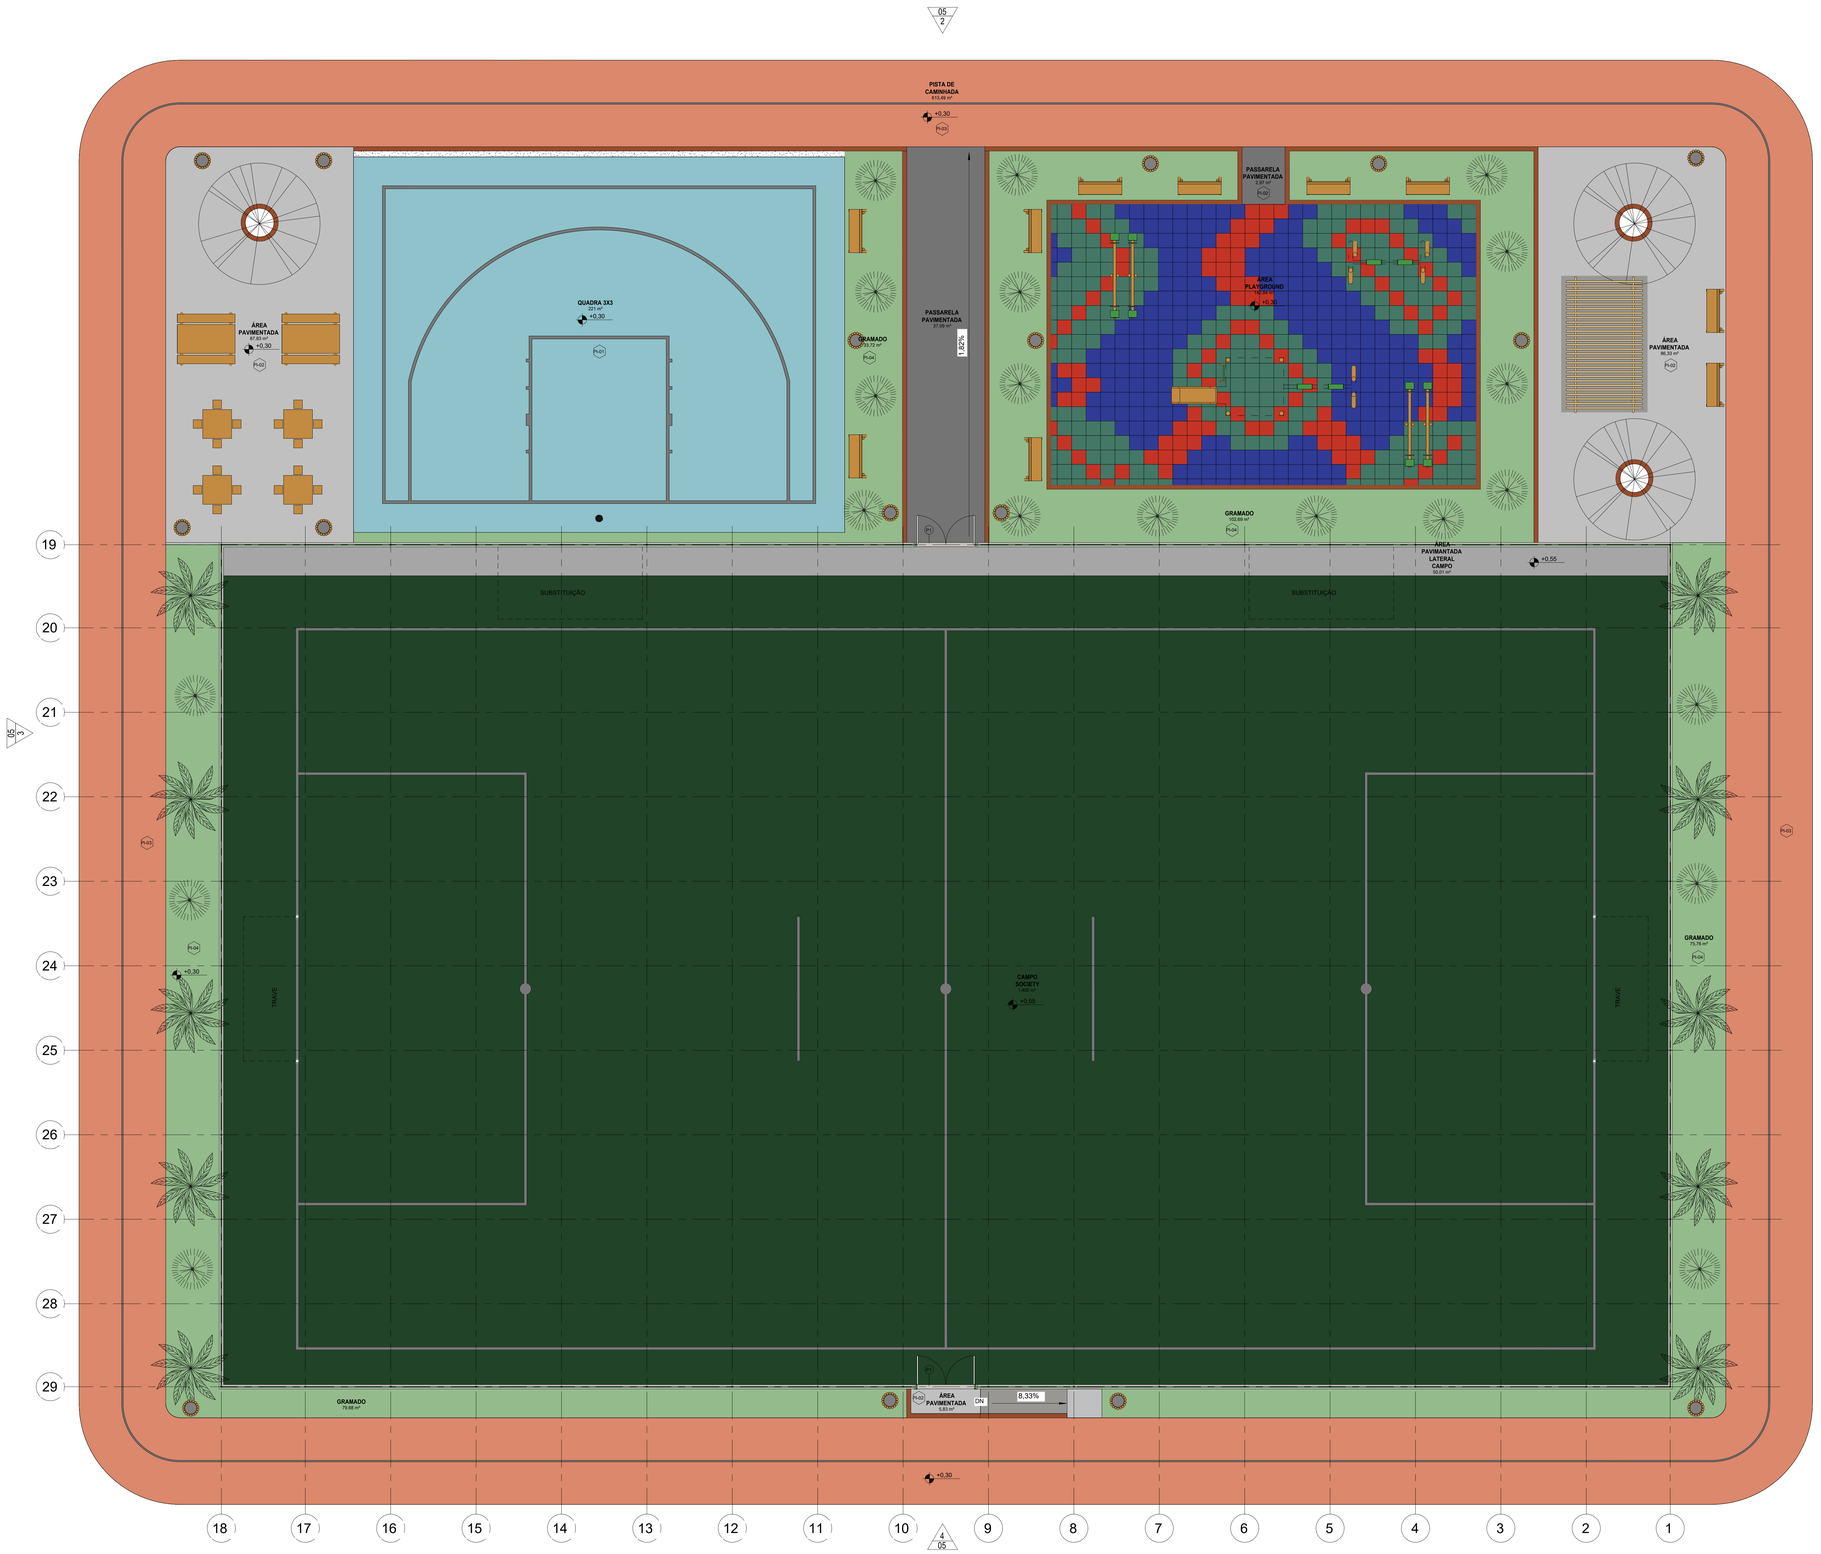

- CAMPO SOCIETY
- GRAMADO
- PASSARELA PAVIMENTADA
- PISTA DE CAMINHADA
- QUADRA 3X3
- ÁREA PAVIMANTADA LATERAL CAMPO
- ÁREA PAVIMENTADA
- ÁREA PLAYGROUND

Tabela de Áreas	
Nome	Área
CAMPO SOCIETY	1.400 m²
GRAMADO	291,85 m²
PASSARELA PAVIMENTADA	40,06 m²
PISTA DE CAMINHADA	613,49 m²
QUADRA 3X3	221 m²
ÁREA PAVIMANTADA LATERAL CAMPO	50,01 m²
ÁREA PAVIMENTADA	179,99 m²
ÁREA PLAYGROUND	142,84 m²
Total geral	2.939,23 m²

REV.	DESCRIÇÃO	DATA	EXEC.	VERIF.	APROV.
00	EMISÃO INICIAL	08/03/24			

PROGRAMA DE ACELERAÇÃO DO CRESCIMENTO (PAC)
MINISTERIO DO ESPORTE

NOVO PAC · MINISTÉRIO DO ESPORTE · GOVERNO FEDERAL BRASIL UNIÃO E RECONSTRUÇÃO


OBJETO DO SERVIÇO:

PROJETO MODELO ESPAÇO ESPORTIVO COMUNITÁRIO TIPO A


DESCRIMINAÇÃO:		FOLHA:
Layout		06 / 10
AUTOR DO PROJETO: Sinfra	DATA: 08.05.2026	
PROJETO: Executivo	REVISÃO: 00	ESCALA: 1 : 75

gov.br Documento assinado digitalmente
IVAN LUIZ RIBEIRO DA SILVA JERONIMO
Data: 13/05/2026 14:41:33-0300
Verifique em https://validar.iti.gov.br


1 Planta Baixa - Layout
1 : 75

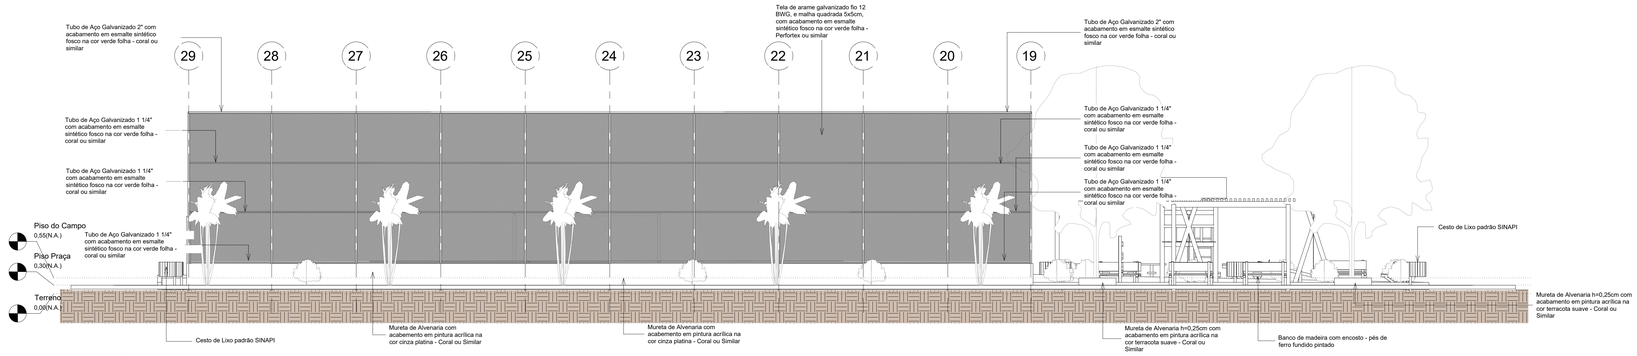


1 Fachada Leste
1 : 75

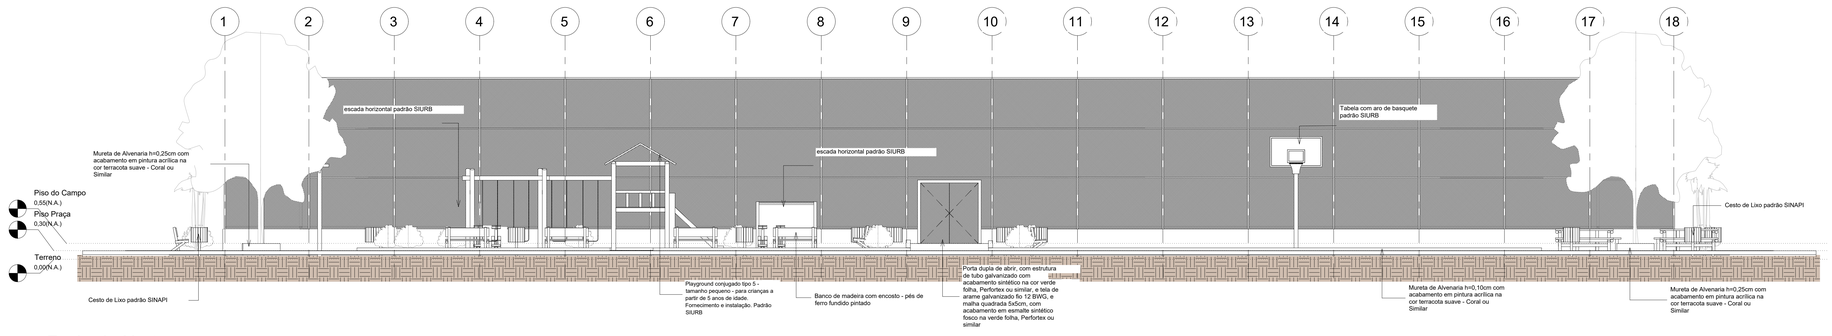

2 Fachada Norte
1 : 75

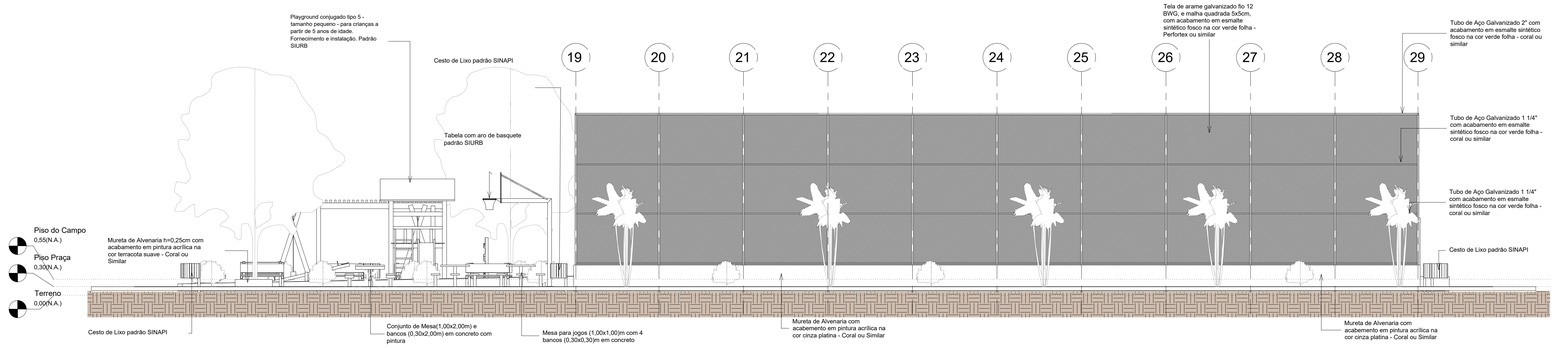

3 Fachada Oeste
1 : 75

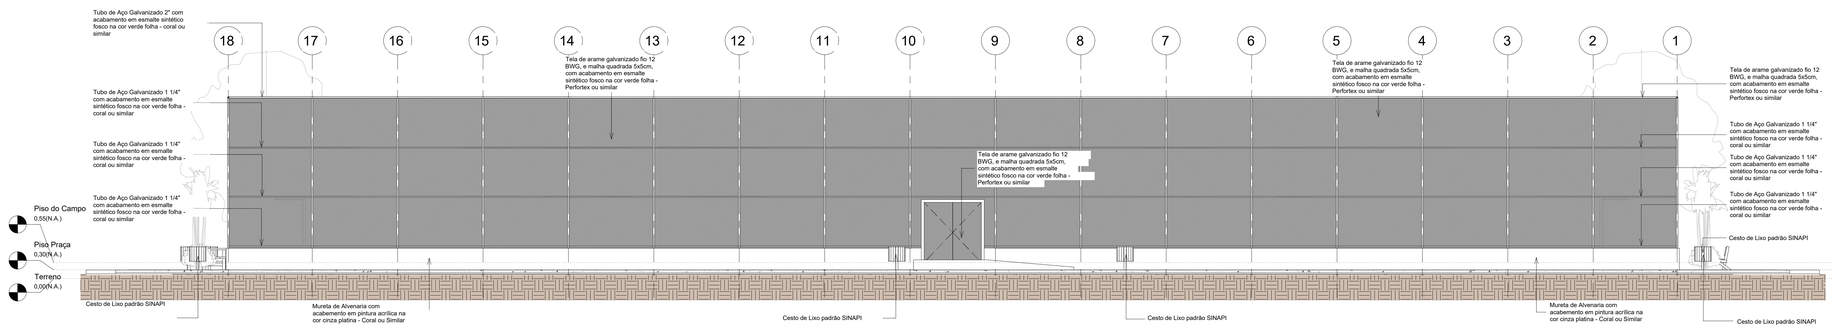

4 Fachada Sul
1 : 75

govbr
Documento assinado digitalmente
NAHA LUZ RIBEIRO DA SILVA JERONIMO
Data: 15/05/2026 14:43:19-0300
Verifique em https://validar.iti.gov.br


REV.	DESCRIÇÃO	DATA	EXEC.	VERIF.	APROV.
00	EMISÃO INICIAL	08/03/24			

PROGRAMA DE ACELERAÇÃO DO CRESCIMENTO (PAC)
MINISTERIO DO ESPORTE


NOVO PAC · MINISTÉRIO DO ESPORTE · GOVERNO FEDERAL BRASIL UNIÃO E RECONSTRUÇÃO

OBJETO DO SERVIÇO:
PROJETO MODELO ESPAÇO ESPORTIVO COMUNITÁRIO TIPO A


DESCRIMINAÇÃO:		FOLHA:
Vistas		05 / 10
AUTOR DO PROJETO: Sinfra	DATA: 08.05.2026	
PROJETO: Executivo	REVISÃO: 00	ESCALA: 1 : 75

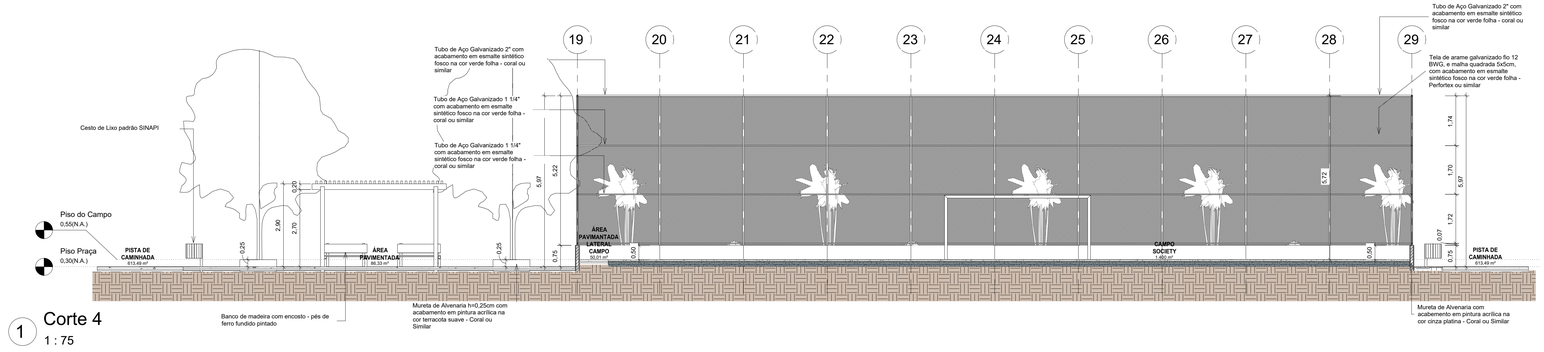

1 Corte 4
1 : 75

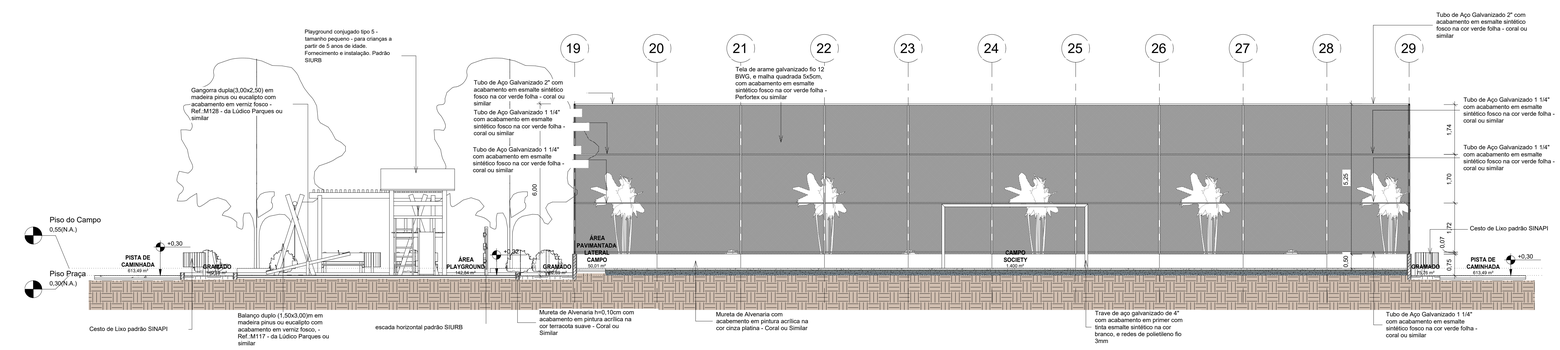

2 Corte 5
1 : 75

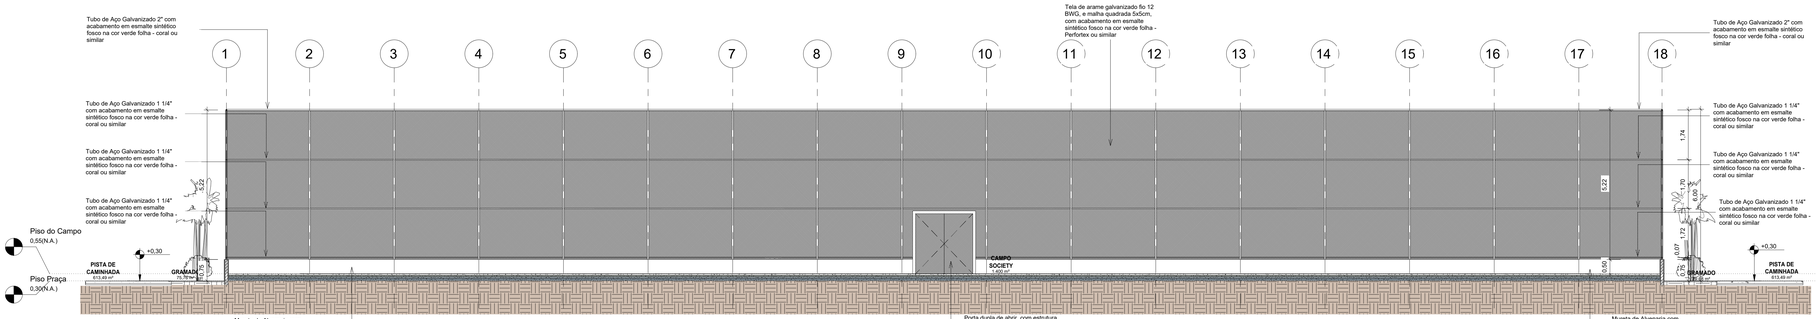

3 Corte 6
1 : 75

gov.br
Documento assinado digitalmente
NINA LUIZ RIBEIRO DA SILVA JERONIMO
Data: 15/05/2026 14:09:12 -0300
Verifique em https://validar.iti.gov.br

REV.	DESCRIÇÃO	DATA	EXEC.	VERIF.	APROV.
00	EMISSÃO INICIAL	08/03/24			


PROGRAMA DE ACELERAÇÃO DO CRESCIMENTO (PAC)
MINISTERIO DO ESPORTE

NOVO PAC — MINISTÉRIO DO ESPORTE — GOVERNO FEDERAL BRASIL PAÍS RICO É PAÍS SEM POBREZA


OBJETO DO SERVIÇO:

PROJETO MODELO ESPAÇO ESPORTIVO COMUNITÁRIO TIPO A


DESCRIMINAÇÃO: Cortes 04,05,06			FOLHA: 04
AUTOR DO PROJETO: Sinfra		DATA: 08.05.2026	10
PROJETO: Executivo	REVISÃO: 00	ESCALA: 1 : 75	

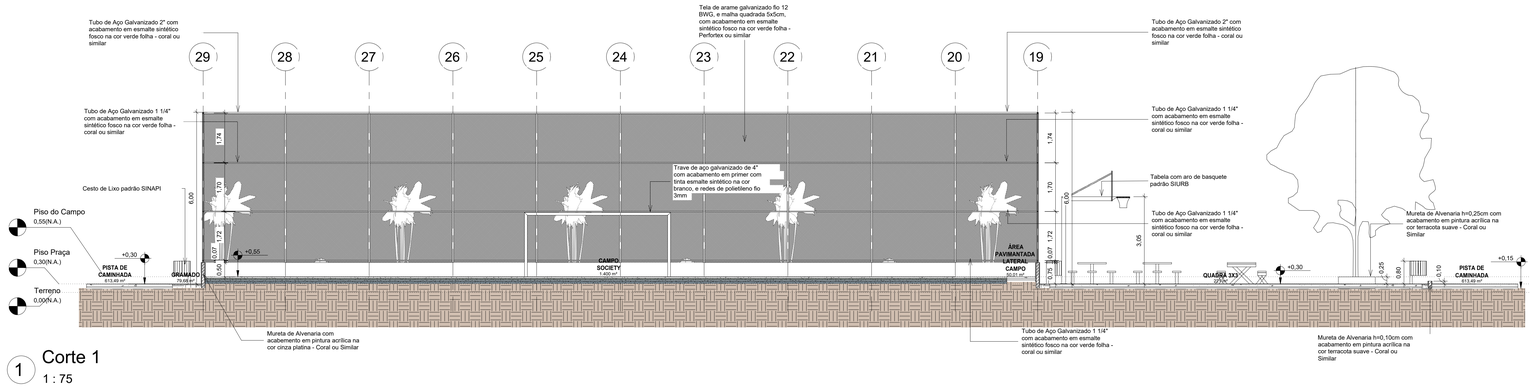

1 Corte 1
1 : 75

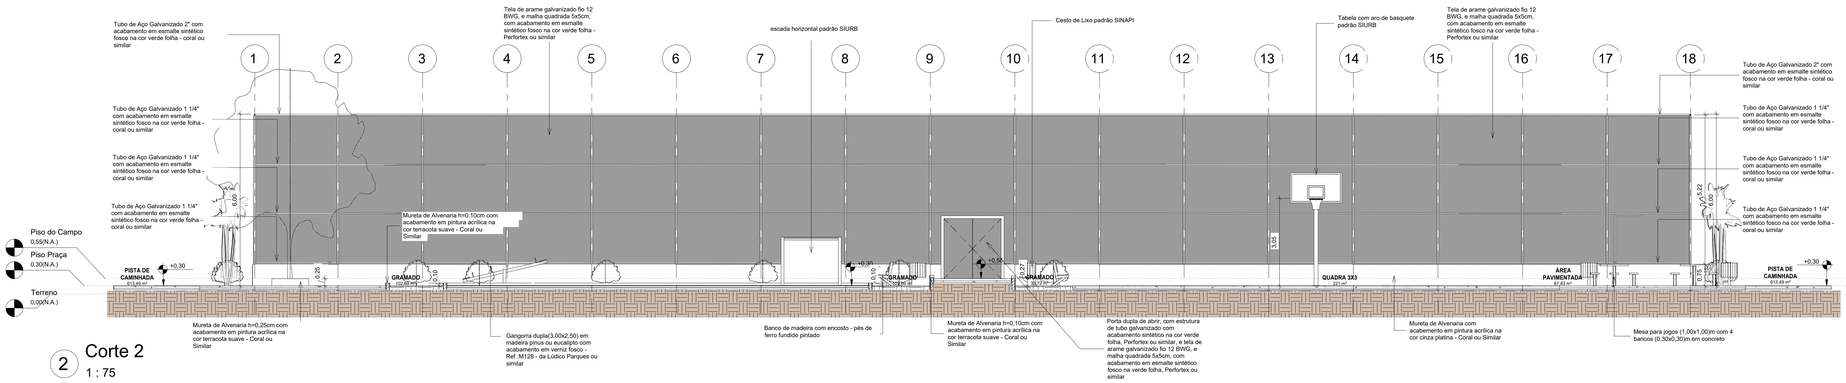

2 Corte 2
1 : 75

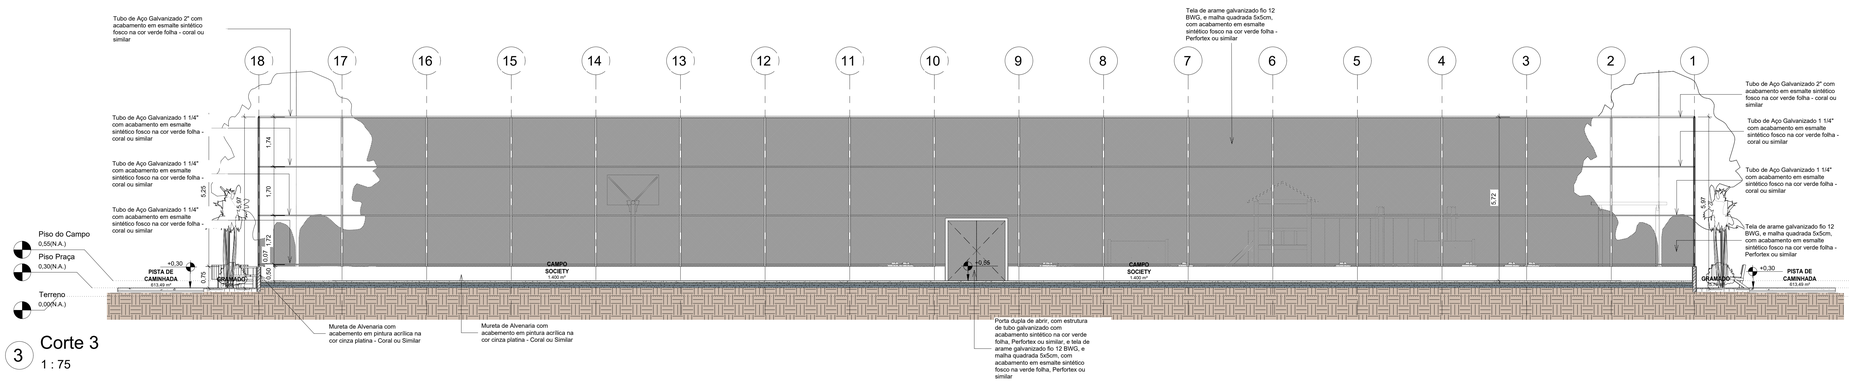

3 Corte 3
1 : 75

govbr
Documento assinado digitalmente
MARIA LUIZ RIBEIRO DE SILVA JERONIMO
Data: 15/05/2026 14:39:12-0300
Verifique em https://validar.iti.gov.br


REV.	DESCRIÇÃO	DATA	EXEC.	VERIF.	APROV.
00	EMISSÃO INICIAL	08/03/24			

PROGRAMA DE ACELERAÇÃO DO CRESCIMENTO (PAC)
MINISTERIO DO ESPORTE

NOVO PAC · MINISTÉRIO DO ESPORTE · GOVERNO FEDERAL BRASIL UNIÃO E RECONSTRUÇÃO

OBJETO DO SERVIÇO:
PROJETO MODELO ESPAÇO ESPORTIVO COMUNITÁRIO TIPO A

DESCRIMINAÇÃO: Cortes 01,02,03
FOLHA: 03 / 10
AUTOR DO PROJETO: Sinfra
DATA: 08.05.2026
PROJETO: Executivo
REVISÃO: 00
ESCALA: 1 : 75

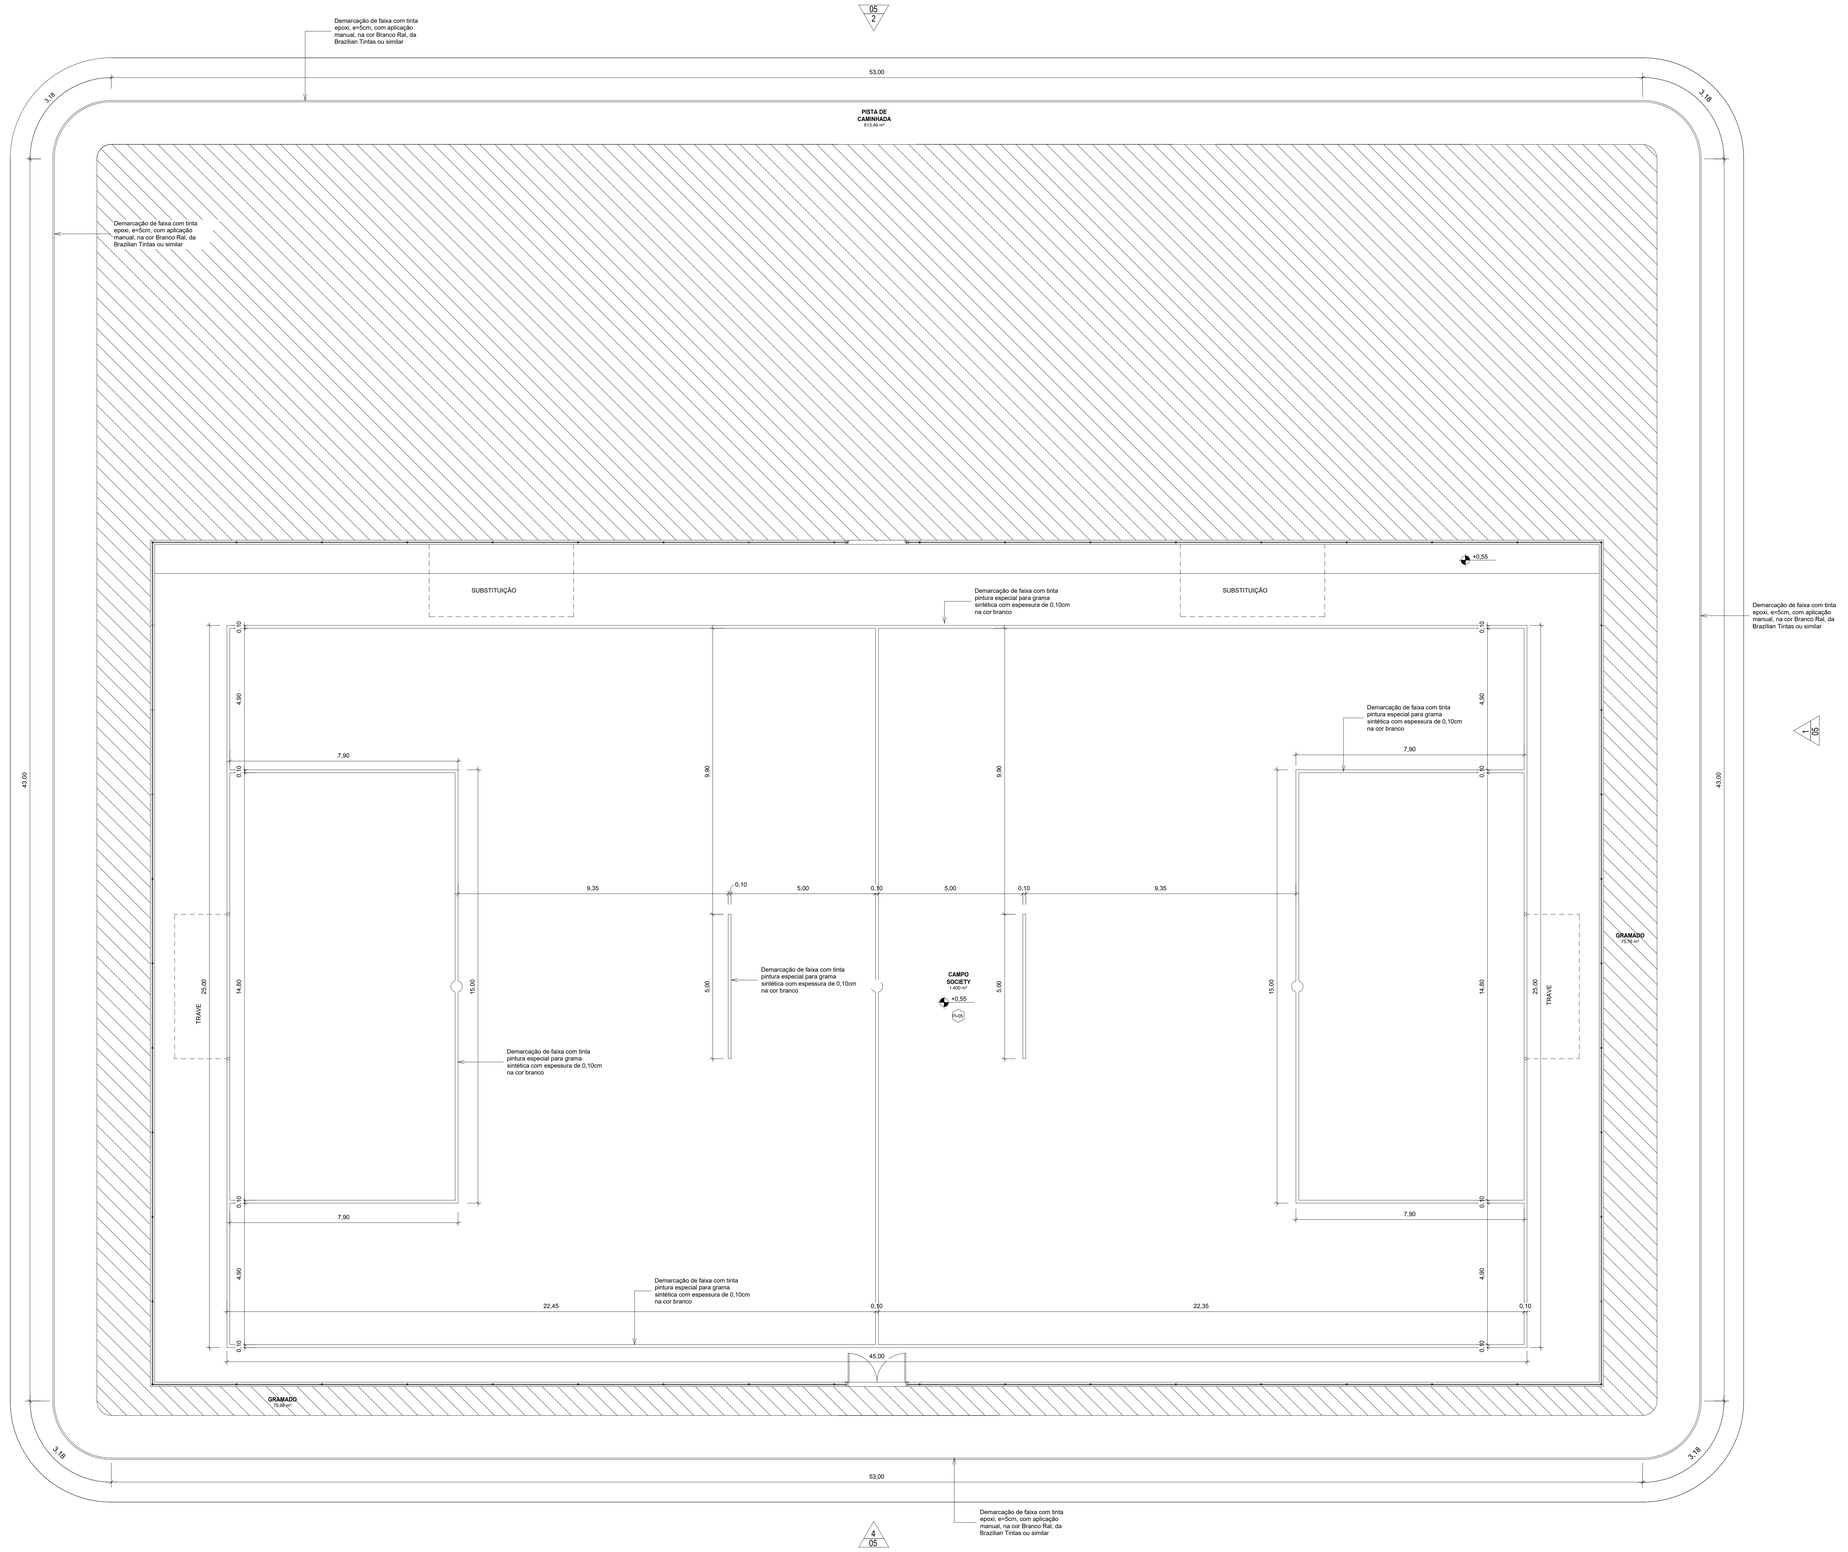

1 Planta Baixa - Marcações Campo/Pista

1 : 75

REV.	DESCRIÇÃO	DATA	EXEC.	VERIF.	APROV.
00	EMISÃO INICIAL	08/03/24			

PROGRAMA DE ACELERAÇÃO DO CRESCIMENTO (PAC)
MINISTERIO DO ESPORTE

NOVO PAC — MINISTÉRIO DO ESPORTE — GOVERNO FEDERAL BRASIL UNIÃO E RECONSTRUÇÃO

OBJETO DO SERVIÇO:

PROJETO MODELO ESPAÇO ESPORTIVO COMUNITÁRIO TIPO A

DESCRIMINAÇÃO: Marcação campo e Pista

FOLHA: 02 / 10

AUTOR DO PROJETO: Sinfra

DATA: 08.05.2026

PROJETO: Executivo

REVISÃO: 00

ESCALA: 1 : 75

gov.br Documento assinado digitalmente
THALLES RIBEIRO DA SILVA :09239096
Data: 15/05/2026 14:39:12-0300
Verifique em https://validar.iti.gov.br

Cesto de Lixo padrão SINAPI

Mureta de Alvenaria h=0,10cm com acabamento em pintura acrílica na cor terracota suave - Coral ou Similar

Cesto de Lixo padrão SINAPI

Mureta de Alvenaria h=0,10cm com acabamento em pintura acrílica na cor terracota suave - Coral ou Similar

Banco de madeira com encosto - pés de ferro fundido pintado

Mureta de Alvenaria h=0,25cm com acabamento em pintura acrílica na cor terracota suave - Coral ou Similar

Conjunto de Mesa(1,00x2,00) e dois bancos(0,30x2,00) em concreto com pintura

Mesa para jogos (1,00x1,00)m com 4 bancos (0,30x0,30)m em concreto

Cesto de Lixo padrão SINAPI

Pergolado de Madeira maçaranduba, angelim ou equivalente da região, fixado com concreto sobre solo. AF 11/2021

Banco de madeira com encosto - pés de ferro fundido pintado

Pergolado de Madeira maçaranduba, angelim ou equivalente da região, fixado com concreto sobre solo. AF 11/2021

Mureta de Alvenaria h=0,25cm com acabamento em pintura acrílica na cor terracota suave - Coral ou Similar

Mureta de Alvenaria h=0,10cm com acabamento em pintura acrílica na cor terracota suave - Coral ou Similar

Demarcação de faixa com tinta pintura especial para grama sintética com espessura de 0,10cm na cor branco

Trave de aço galvanizado de 4" com acabamento em primer com tinta esmalte sintético na cor branco, e redes de polietileno fio 3mm

Demarcação de faixa com tinta pintura especial para grama sintética com espessura de 0,10cm na cor branco

Trave de aço galvanizado de 4" com acabamento em primer com tinta esmalte sintético na cor branco, e redes de polietileno fio 3mm

Mureta de Alvenaria com acabamento em pintura acrílica na cor cinza platina - Coral ou Similar

Mureta de Alvenaria com acabamento em pintura acrílica na cor cinza platina - Coral ou Similar

Coluna de tubo aço galvanizado de 2" com acabamento em esmalte sintético fosco na cor verde folha - coral ou similar

Coluna de tubo aço galvanizado de 2" com acabamento em esmalte sintético fosco na cor verde folha - coral ou similar

Cesto de Lixo padrão SINAPI

Coluna de tubo aço galvanizado de 2" com acabamento em esmalte sintético fosco na cor verde folha - coral ou similar

Mureta de Alvenaria com acabamento em pintura acrílica na cor cinza platina - Coral ou Similar

Mureta de Alvenaria com acabamento em pintura acrílica na cor terracota suave - Coral ou Similar

Cesto de Lixo padrão SINAPI

Mureta de Alvenaria com acabamento em pintura acrílica na cor cinza platina - Coral ou Similar

Cesto de Lixo padrão SINAPI

1 Planta Baixa
1 : 75

Tabela de Pisos

Tipo	Descrição
PI-01	Piso modular em polipropileno de alto impacto e resistência, proteção UV, (300x300x15mm), na cor azul anil, Altopisos ou similar, demarcação da quadra com tinta á base de PU, e=5cm, na cor branca
PI-02	Piso de concreto aparente
PI-03	Piso de concreto moldado in loco, feito em obra, acabamento convencional, espessura 6cm, com acabamento em pinturade piso com tinta epóxi, na cor Laranja Munsell, da Brazilian Tintas ou similar, aplicação manual, 2 demãos, incluso primer epóxi, e demarcação de faixa com tinta epóxi, e = 5cm, aplicação manual, na cor Branco Ral, da Brazilian tintas ou similar
PI-04	Grama esmeralda ou são carlos ou curitiba, em placas
PI-05	Grama sintética esportiva para futebol em polietileno, com altura mínima de 42mm
PI-06	Piso de borracha esportivo, em placas de 50x50cm, espessura 15mm, assentamento com argamassa, nas cores vermelho, verde e azul, aplicado sobre contrapiso em argamassa traço 1:4 (cimento e areia), preparo manual, aplicado em áreas secas sobre laje, não aderido, acabamento não reforçado, espessura 6cm.

Quadro de Portas

Nome	Largura	Altura	Quantidade	Descrição
P1	2,00	2,10	2	Porta dupla de abrir, com estrutura de tubo galvanizado com acabamento sintético na cor verde folha, Perfortex ou similar, e tela de arame galvanizado fio 12 BWG, e malha quadrada 5x5cm, com acabamento em esmalte sintético fosco na verde folha, Perfortex ou similar

Tabela de Áreas

Nome	Área
CAMPO SOCIETY	1.400 m²
GRAMADO	291,85 m²
PASSARELA PAVIMENTADA	40,06 m²
PISTA DE CAMINHADA	613,49 m²
QUADRA 3X3	221 m²
ÁREA PAVIMANTADA LATERAL CAMPO	50,01 m²
ÁREA PAVIMENTADA	179,99 m²
ÁREA PLAYGROUND	142,84 m²
Total geral	2.939,23 m²

REV.	DESCRIÇÃO	DATA	EXEC.	VERIF.	APROV.
00	EMISÃO INICIAL	08/03/24			

PROGRAMA DE ACELERAÇÃO DO CRESCIMENTO (PAC)
MINISTERIO DO ESPORTE


NOVO PAC · MINISTÉRIO DO ESPORTE · GOVERNO FEDERAL · BRASIL UNIÃO E RECONSTRUÇÃO

OBJETO DO SERVIÇO:

PROJETO MODELO ESPAÇO ESPORTIVO COMUNITÁRIO TIPO A

DESCRIMINAÇÃO: Planta Baixa		FOLHA: 01 / 10
AUTOR DO PROJETO: Sinfra	DATA: 08.05.2026	
PROJETO: Executivo	REVISÃO: 00	ESCALA: 1 : 75

Documento assinado digitalmente
ANA LUIZ RIBEIRO DA SILVA JERONIMO
Data: 13/05/2026 14:59:12 -03'00'
Verifique em https://validar.iti.gov.br

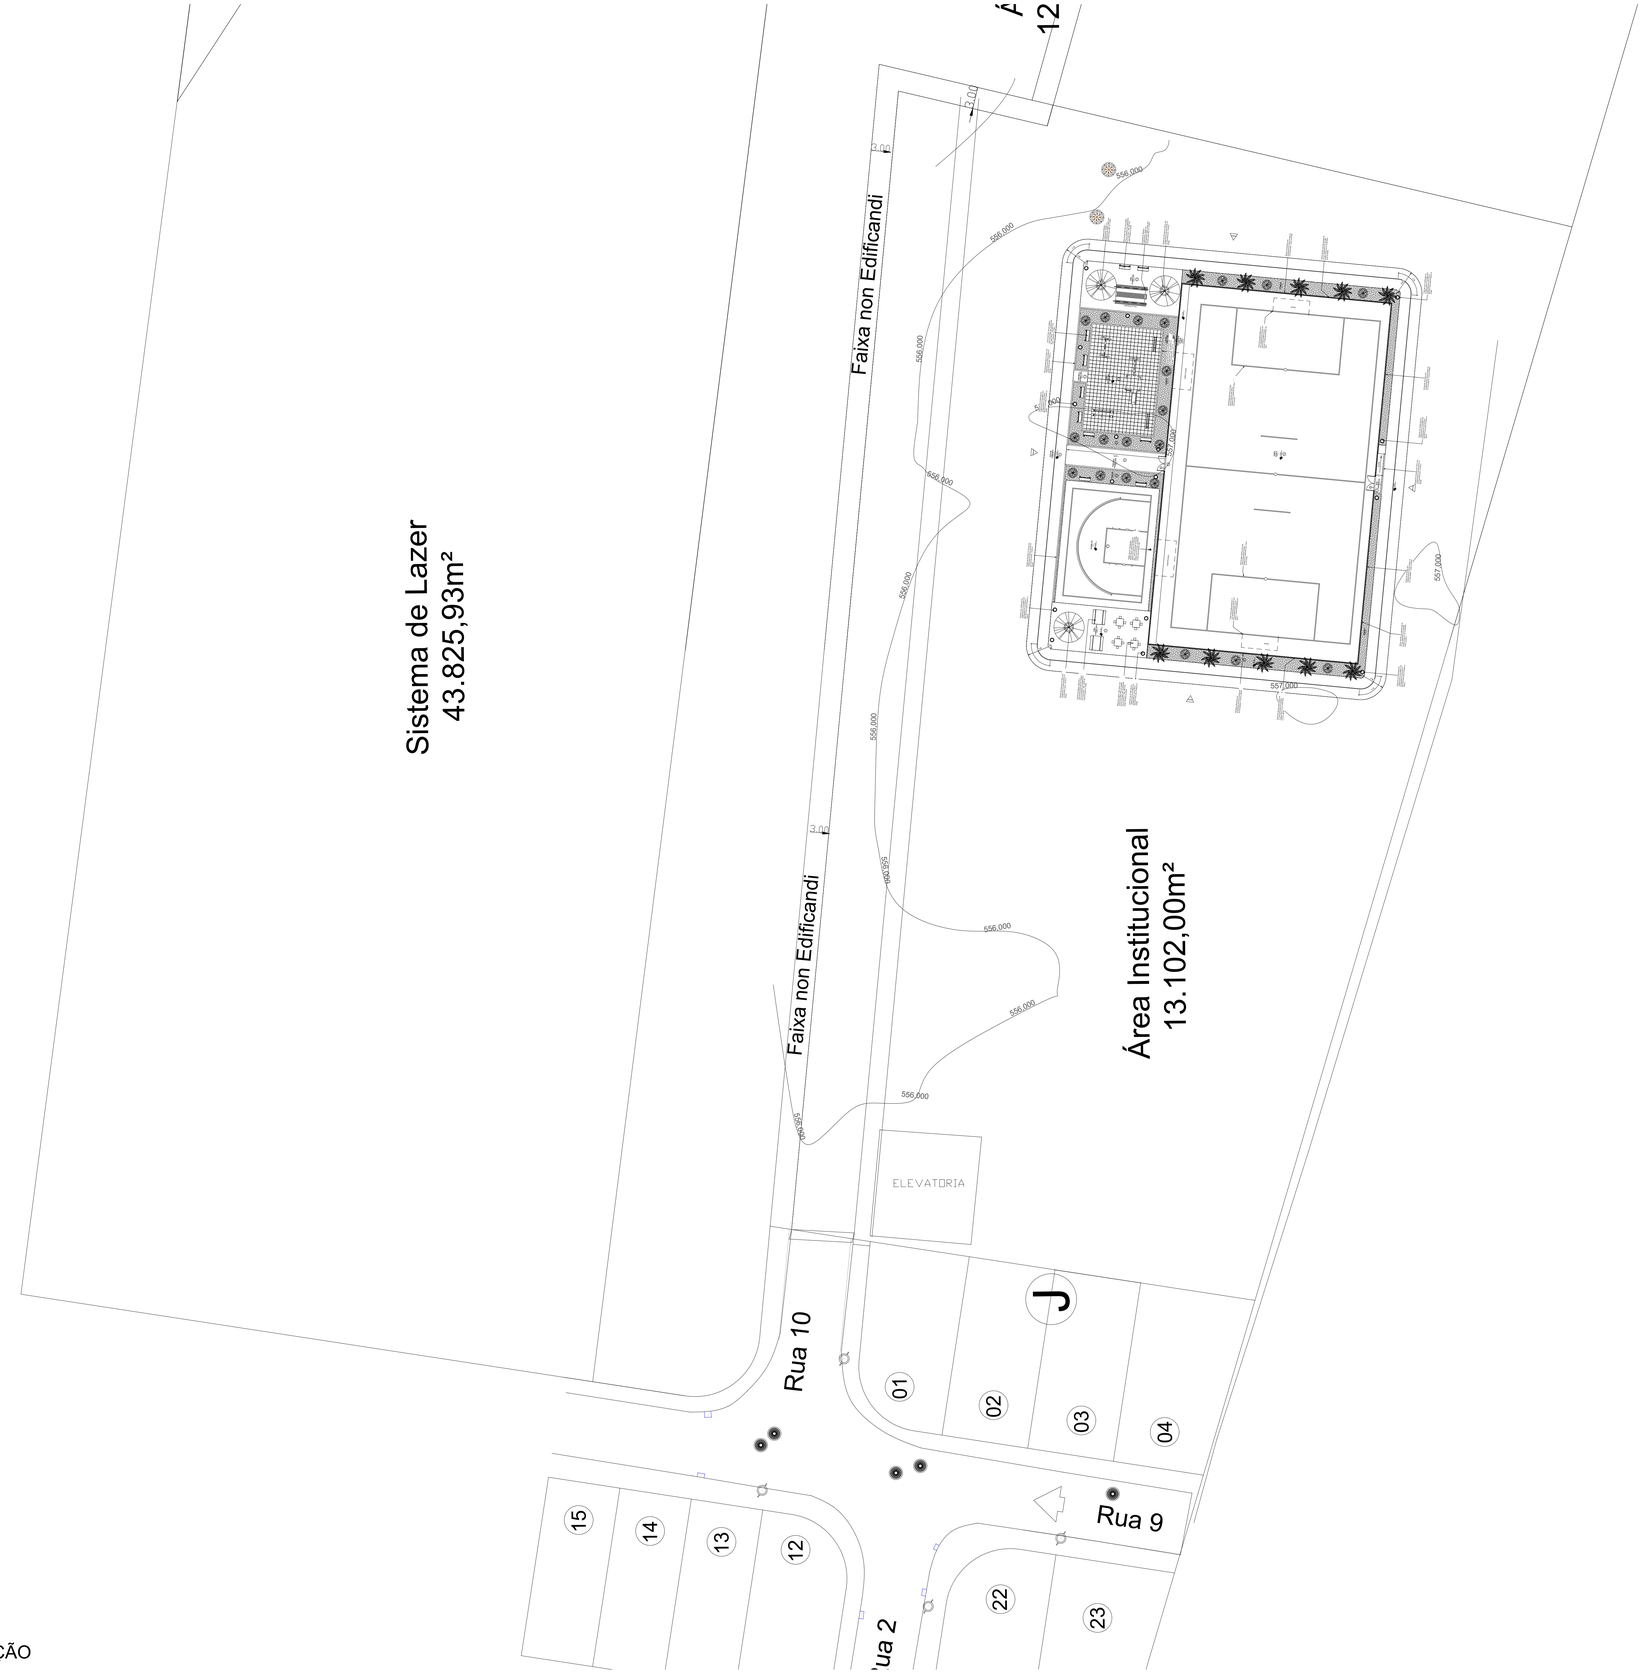

1 IMPLANTAÇÃO
1 : 3000

Tabela de Áreas	
Nome	Área
CAMPO SOCIETY	1.400 m²
GRAMADO	291,85 m²
PASSARELA PAVIMENTADA	40,06 m²
PISTA DE CAMINHADA	613,49 m²
QUADRA 3X3	221 m²
ÁREA PAVIMANTADA LATERAL CAMPO	50,01 m²
ÁREA PAVIMENTADA	179,99 m²
ÁREA PLAYGROUND	142,84 m²
Total geral	2.939,23 m²

REV.	DESCRIÇÃO	DATA	EXEC.	VERIF.	APROV.
00	EMISÃO INICIAL	08/03/24			

PROGRAMA DE ACELERAÇÃO DO CRESCIMENTO (PAC)
MINISTERIO DO ESPORTE

NOVO PAC — MINISTÉRIO DO ESPORTE — GOVERNO FEDERAL BRASIL UNIÃO E RECONSTRUÇÃO

OBJETO DO SERVIÇO:
PROJETO MODELO ESPAÇO ESPORTIVO COMUNITÁRIO TIPO A

DESCRIMINAÇÃO: Implantação
FOLHA:
AUTOR DO PROJETO: Sinfra
DATA: 08.05.2026
PROJETO: Executivo
REVISÃO: 00
ESCALA: 1 : 3000

gov.br
Documento assinado digitalmente
IVAN LUIZ RIBEIRO DA SILVA JERONIMO
Data: 15/05/2026 14:39:12-0300
Verifique em https://validar.iti.gov.br