

DETALHE-02

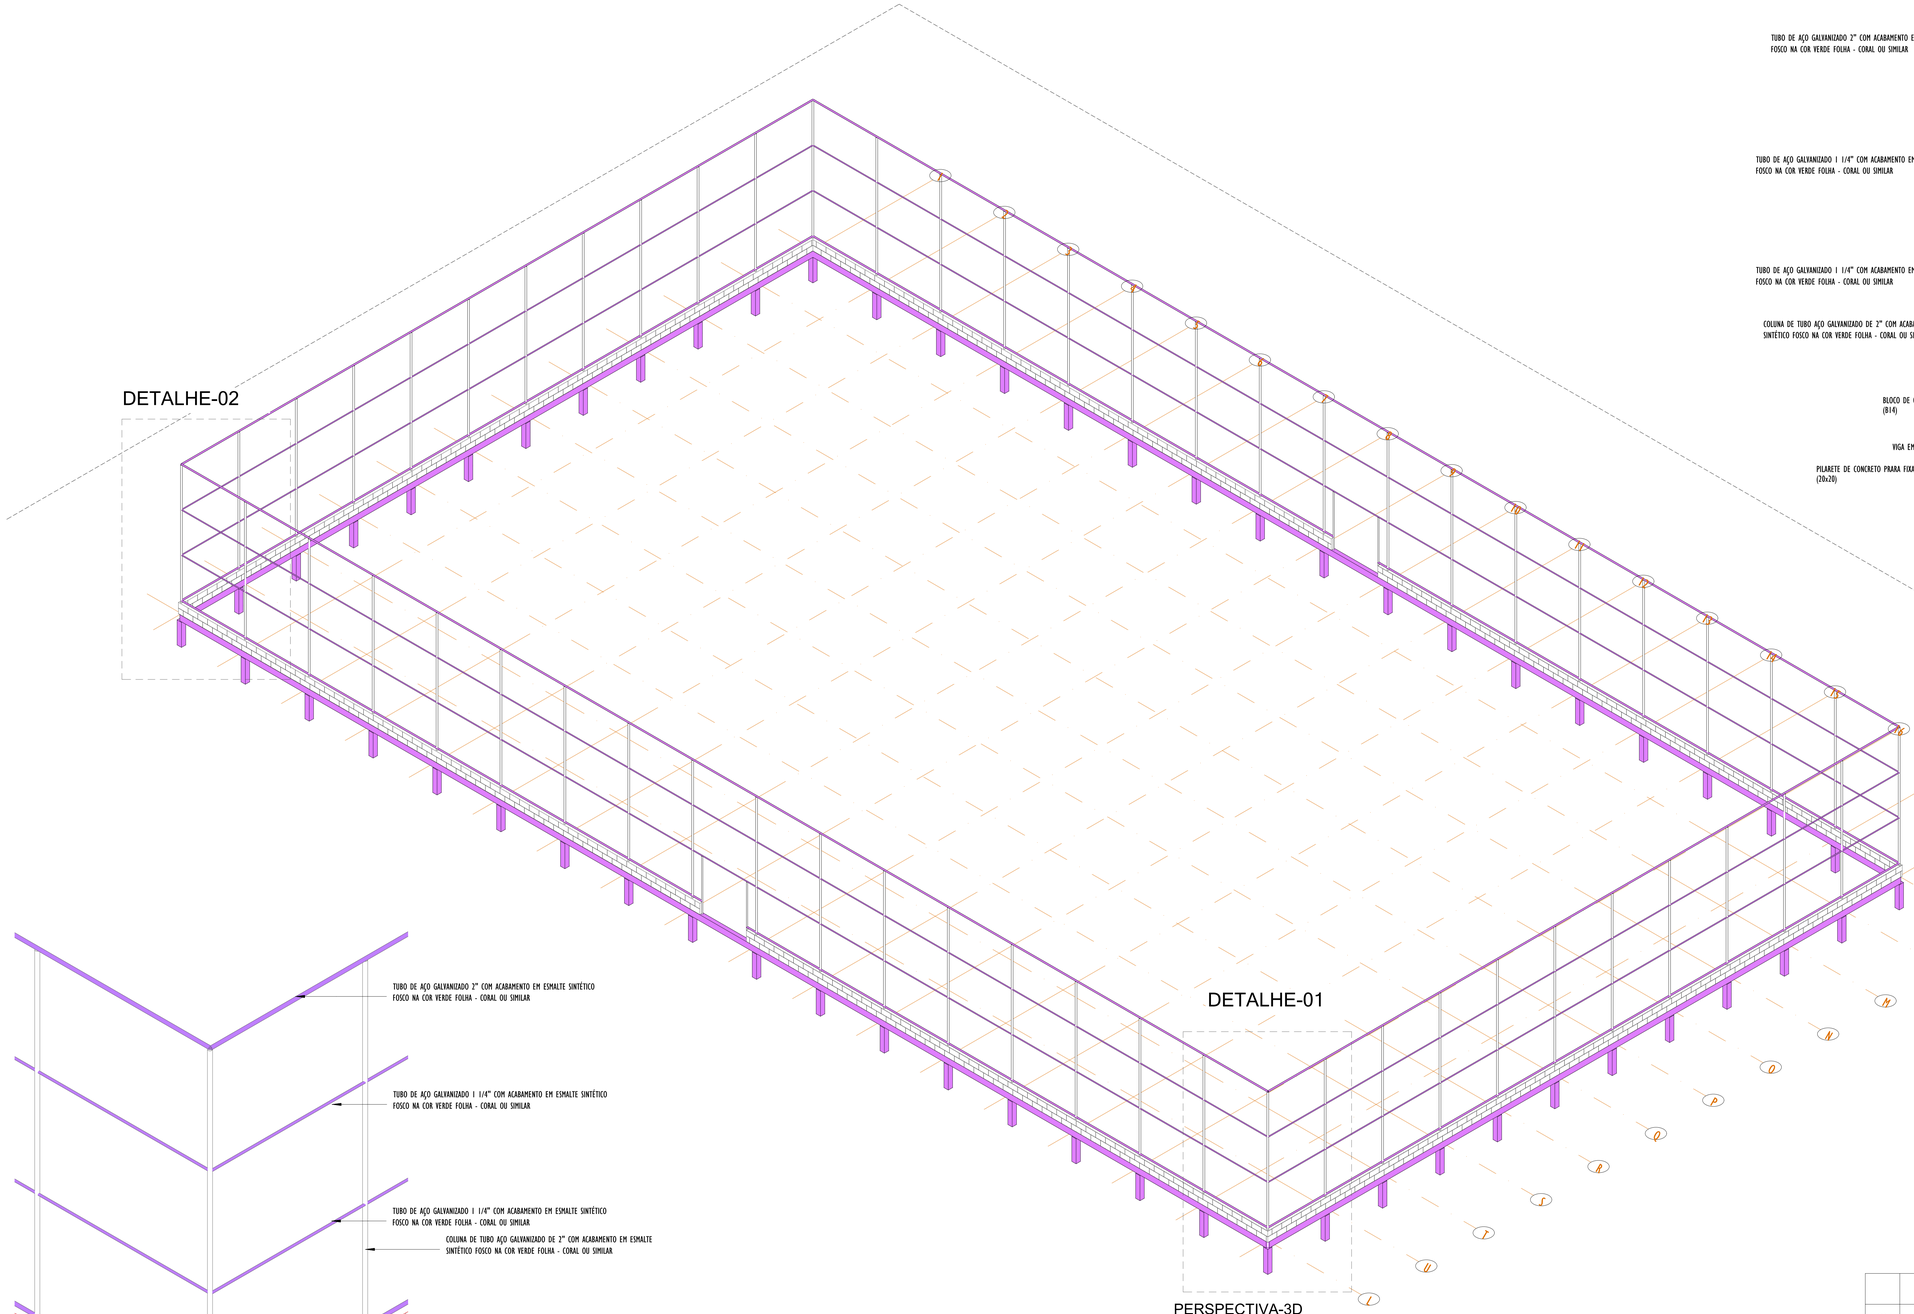

PERSPECTIVA-3D _
ESCALA

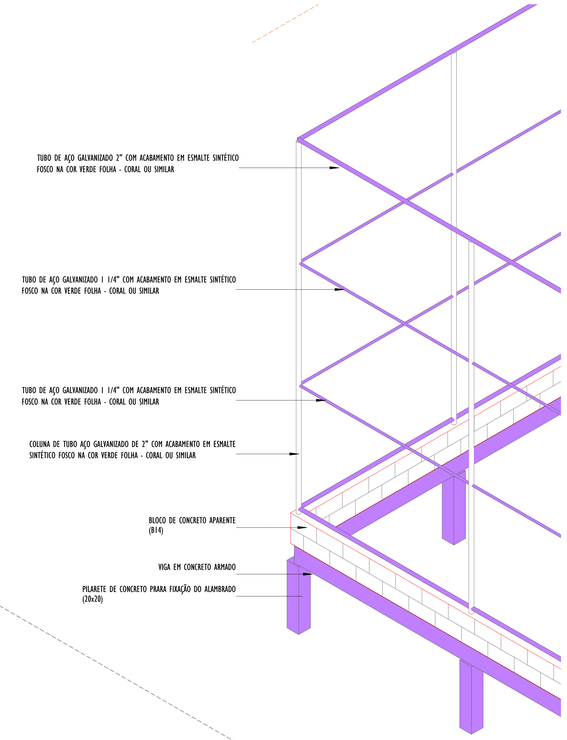

DETALHE-3D_02 _
ESCALA

DETALHE-3D_01 _
ESCALA

DETALHE-01

REV.	DESCRIÇÃO	DATA	EXEC.	VERIF.	APROV.
00	EMISÃO INICIAL	08/03/24			

PROGRAMA DE ACELERAÇÃO DO CRESCIMENTO (PAC)
MINISTERIO DO ESPORTE

NOVO PAC DESENVOLVIMENTO E ESTRUTURALIDADE — MINISTÉRIO DO ESPORTE — GOVERNO FEDERAL BRASIL UNIÃO E RECONSTRUÇÃO

OBJETO DO SERVIÇO:
PROJETO MODELO ESPAÇO ESPORTIVO COMUNITÁRIO TIPO A

DESCRIMINAÇÃO:
PERSPECTIVA 3D E DETALHES

FOLHA: 04 / 04

AUTOR DO PROJETO: Engª :Gláucia Adriane de Sousa Sulzbach - REG 1118491602MA


DATA: 08.05.2026

PROJETO: PROJETO ESTRUTURAL


REVISÃO: 00

ESCALA


gov.br Documento assinado digitalmente
IVANA LUIZ RIBEIRO DA SILVA JERONIMO
Data: 15/05/2026 14:16:52-0300
Verifique em https://validar.iti.gov.br

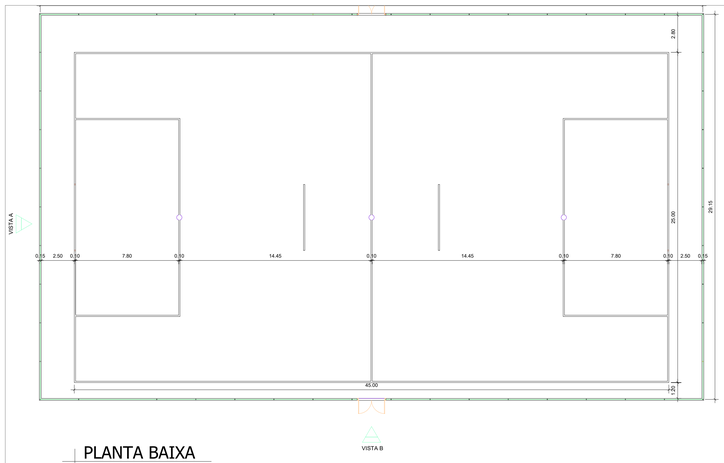


PLANTA BAIXA
ESCALA 1:150

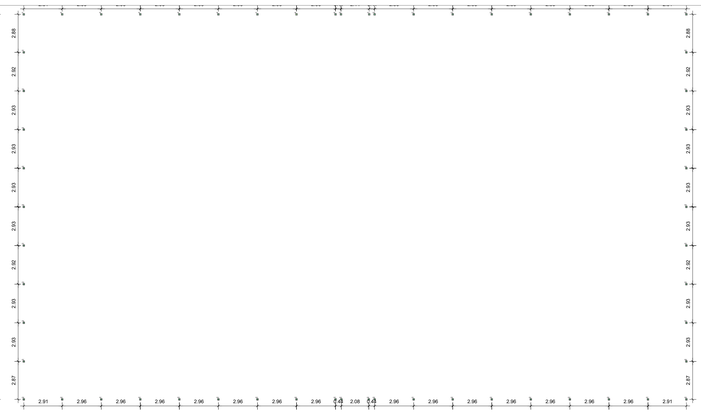


PLANTA DE BROCAS
ESCALA 1:150

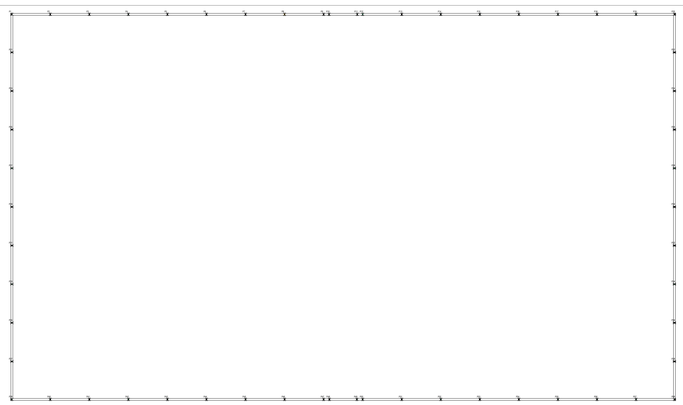

PLANTA DE FORMAS BALDRAME
ESCALA 1:150

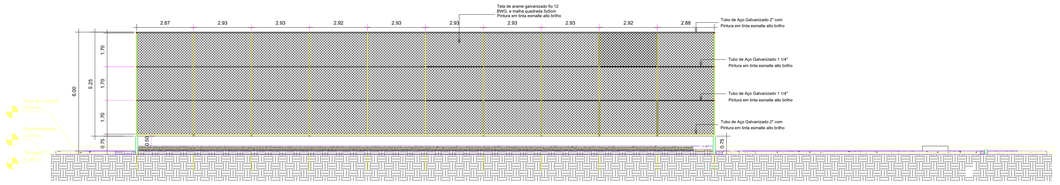

VISTA A
ESCALA 1:100

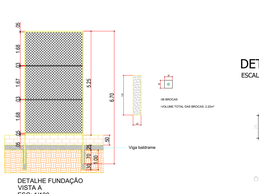

DETALHE FUNDAÇÃO
VISTA A
ESC: 1/100

DET. VIGA BALDRAME (15x25)(58.6m)

ESCALA 1:20




VIGAS - AÇO - ERROS				
N.	Ø	Erro	Comprimento	Motivo
1	Ø5	1.0	10.0	Ø5

VIGAS - AÇO - CA-50			
N.	Ø	Comprimento	Total
4	Ø10	14.6	58.4
TOTAL			58.4


VIGAS - AÇO - CA-60			
N.	Ø	Comprimento	Total
1	Ø5	10.0	10.0
TOTAL			10.0

VIGS BALDRAME			
Elemento	Concreto (m³)	Formas (m²)	Aço (kg)
Vigas	79.3		6.165
Blocos			2.32
Total:	79.3		8.37


RESUMO - MATERIAL ALAMBRADO			
MATERIAL	COMPRIMENTO TOTAL (mm)	ÁREA (m²)	PESO (kg)
TUBO AÇO GALVANIZADO 2"	725000	–	2283,75
TUBO AÇO GALVANIZADO 1 1/4"	333120	–	383,1
TELA DE ARAME GALVANIZADO FIO 12 BWG MALHA QUADRADA 5x5cm	–	847,58	1779,92
ELETRODO E6013	–	–	27
		TOTAL	4446,77

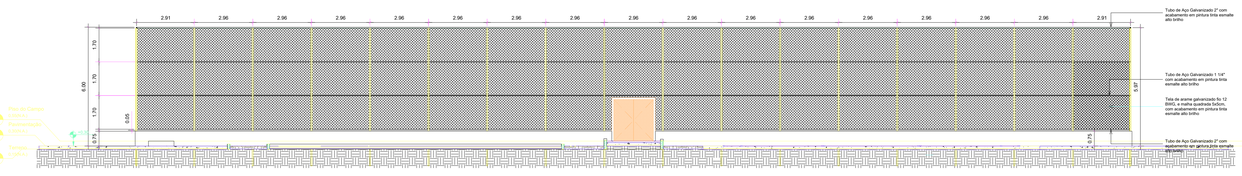

VISTA B
ESCALA 1:100

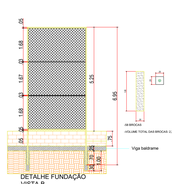

DETALHE FUNDAÇÃO
VISTA B
ESC: 1/100

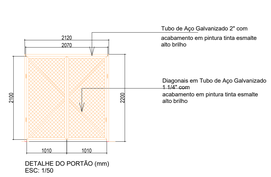

DETALHE DO PORTÃO (mm)
ESC: 1/50

gov.br
Documento assinado digitalmente
IVAN LUIZ RIBEIRO DA SILVA JERONIMO
Data: 15/05/2026 14:46:02-0300
Verifique em https://validar.iti.gov.br

REV.	DESCRIÇÃO	DATA	EXEC.	VERIF.	APROV.
00	EMISÃO INICIAL	08/03/24			

PROGRAMA DE ACELERAÇÃO DO CRESCIMENTO (PAC)
MINISTERIO DO ESPORTE

NOVO PAC · MINISTÉRIO DO ESPORTE · GOVERNO FEDERAL BRASIL UNIÃO E RECONSTRUÇÃO


OBJETO DO SERVIÇO:

PROJETO MODELO ESPAÇO ESPORTIVO COMUNITÁRIO TIPO A


DESCRIMINAÇÃO: PLANTA DE FERRAGEM E DETALHES NIVEL 00			FOLHA: 03 / 04
AUTOR DO PROJETO: Engª .Gláucia Adriane de Sousa Sulzbach - REG 111849160/MA		DATA: 08.05.2026	
PROJETO: PROJETO ESTRUTURAL	REVISÃO: 00	ESCALA: 1 : 1	

A
ESCALA 1 : 1

QUADRO DE FERRO		
POSIÇÃO	DIAMETRO	COMPRIMENTO (mm)
N1	8.0	29100 mm
N2	8.0	50100 mm
N3	5.0	670 mm

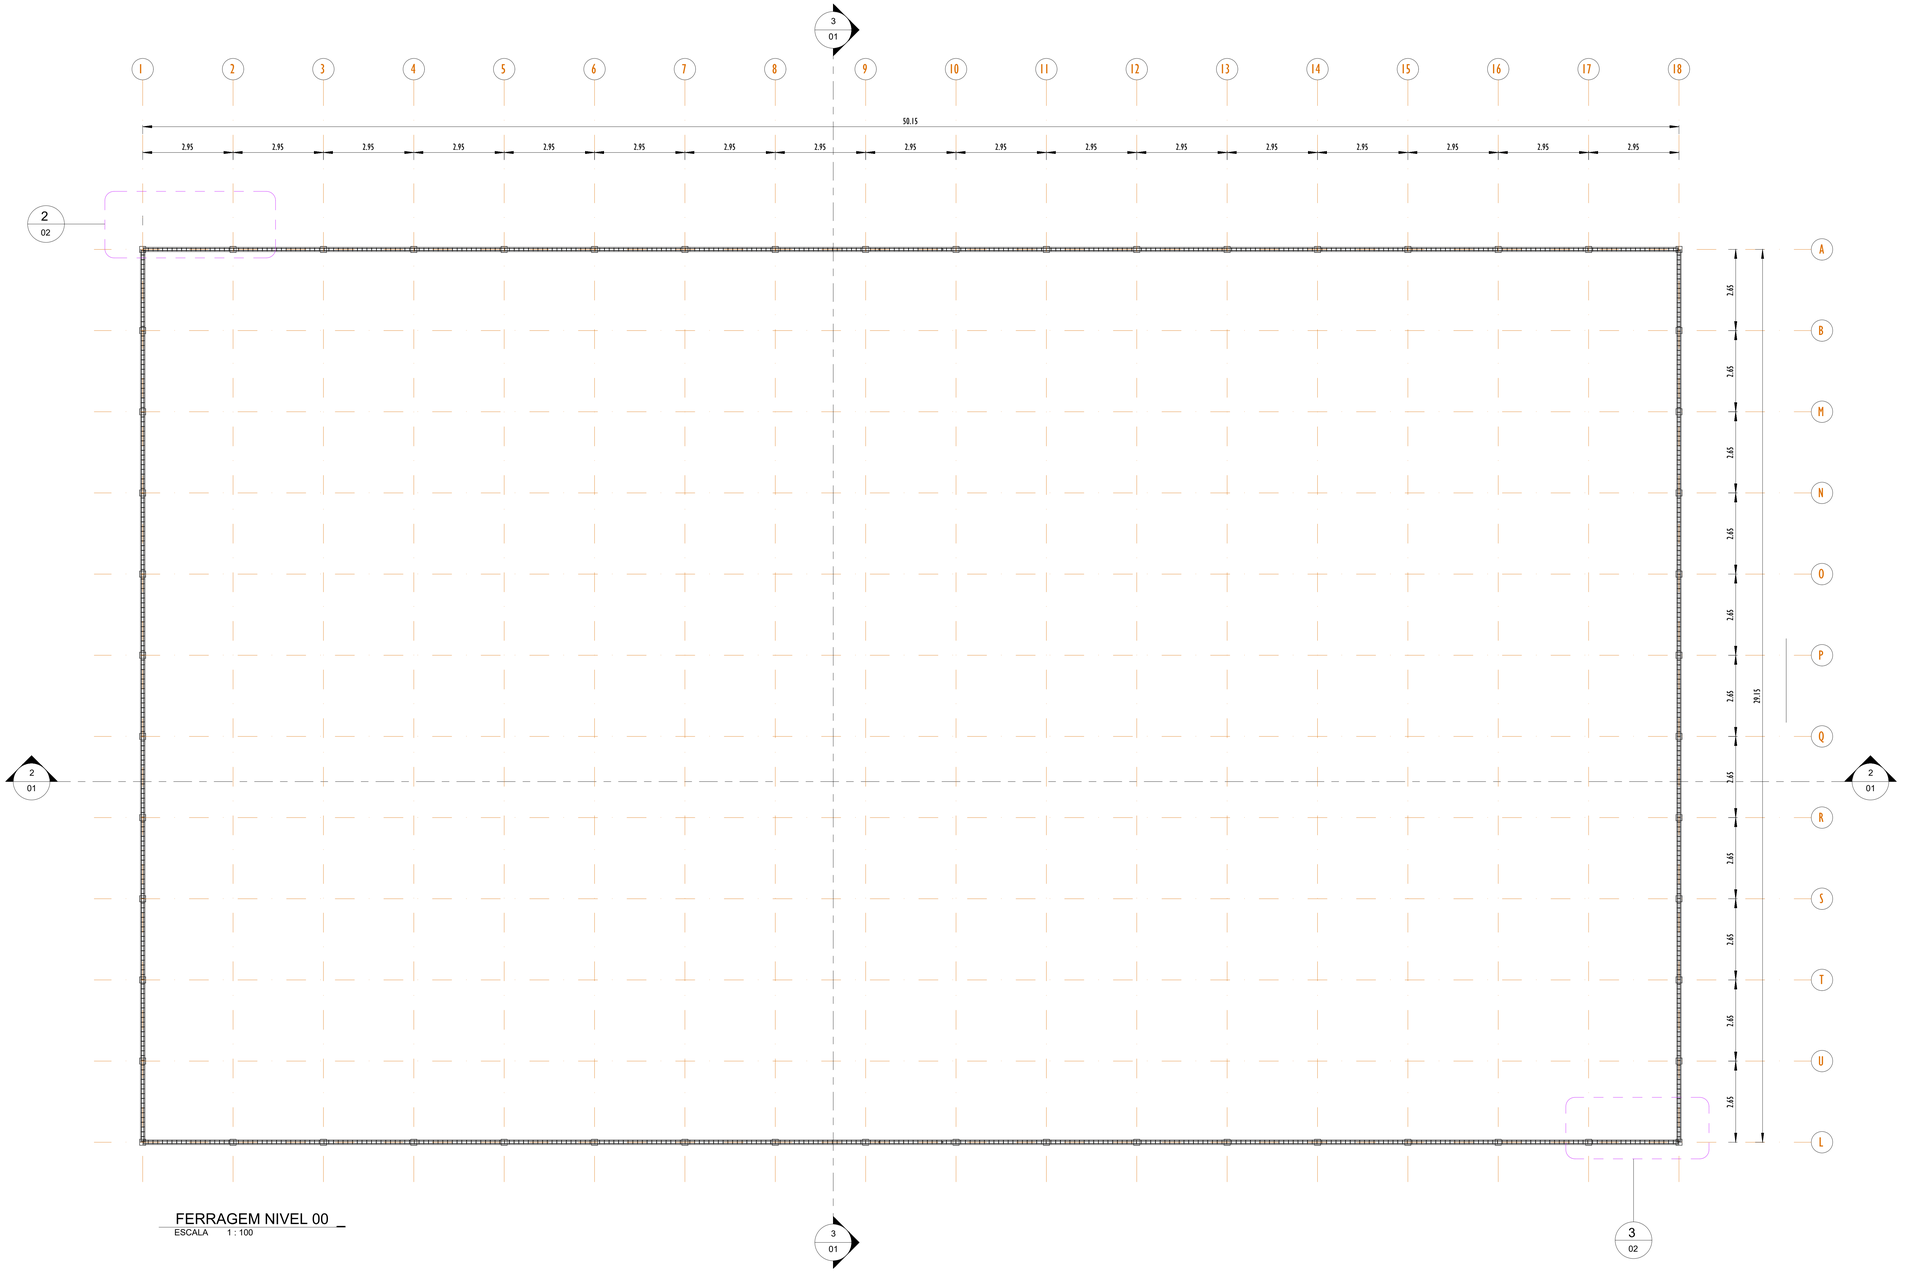


FERRAGEM NIVEL 00 _
ESCALA 1 : 100

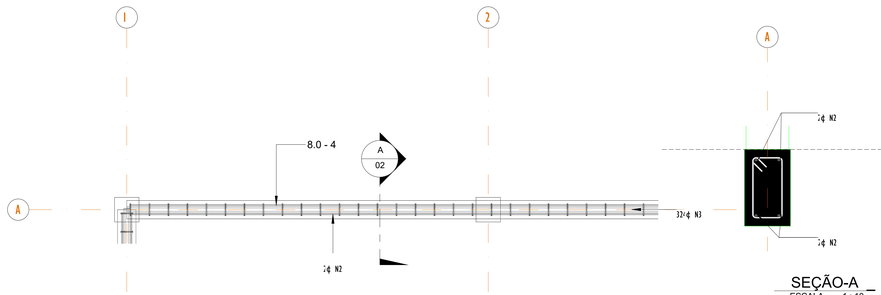


FERRAGEM NIVEL - DET-01 _
ESCALA 1 : 25

SEÇÃO-A _
ESCALA 1 : 10

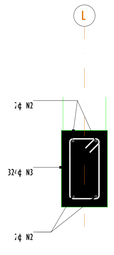

SEÇÃO-B _
ESCALA 1 : 10

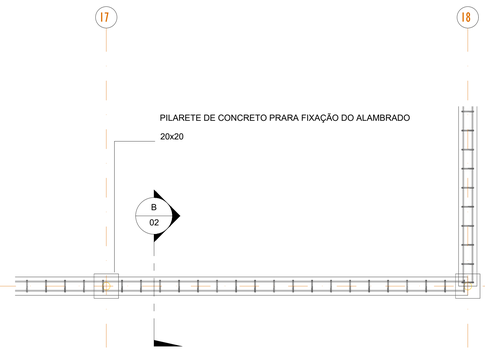

FERRAGEM NIVEL - DET-02 _
ESCALA 1 : 25

Documento assinado digitalmente
gov.br IVAN LUIZ RIBEIRO DA SILVA :25390650
Data: 15/05/2026 14:44:53-0300
Verifique em https://validar.iti.gov.br

REV.	DESCRIÇÃO	DATA	EXEC.	VERIF.	APROV.
00	EMISÃO INICIAL	08/03/24			

PROGRAMA DE ACELERAÇÃO DO CRESCIMENTO (PAC)
MINISTERIO DO ESPORTE

NOVO PAC DESENVOLVIMENTO E SUSTENTABILIDADE · MINISTÉRIO DO ESPORTE · GOVERNO FEDERAL BRASIL UNIÃO E RECONSTRUÇÃO

OBJETO DO SERVIÇO:

PROJETO MODELO ESPAÇO ESPORTIVO COMUNITÁRIO TIPO A

DESCRIMINAÇÃO:
PLANTA DE FORMA E DETALHES NIVEL 00

FOLHA: 02 / 04


AUTOR DO PROJETO: Engª.:Gláucia Adriane de Sousa Sulzbach - REG 1118491602MA

DATA: 08.05.2026


PROJETO: PROJETO ESTRUTURAL

REVISÃO: 00


ESCALA: Como indicado

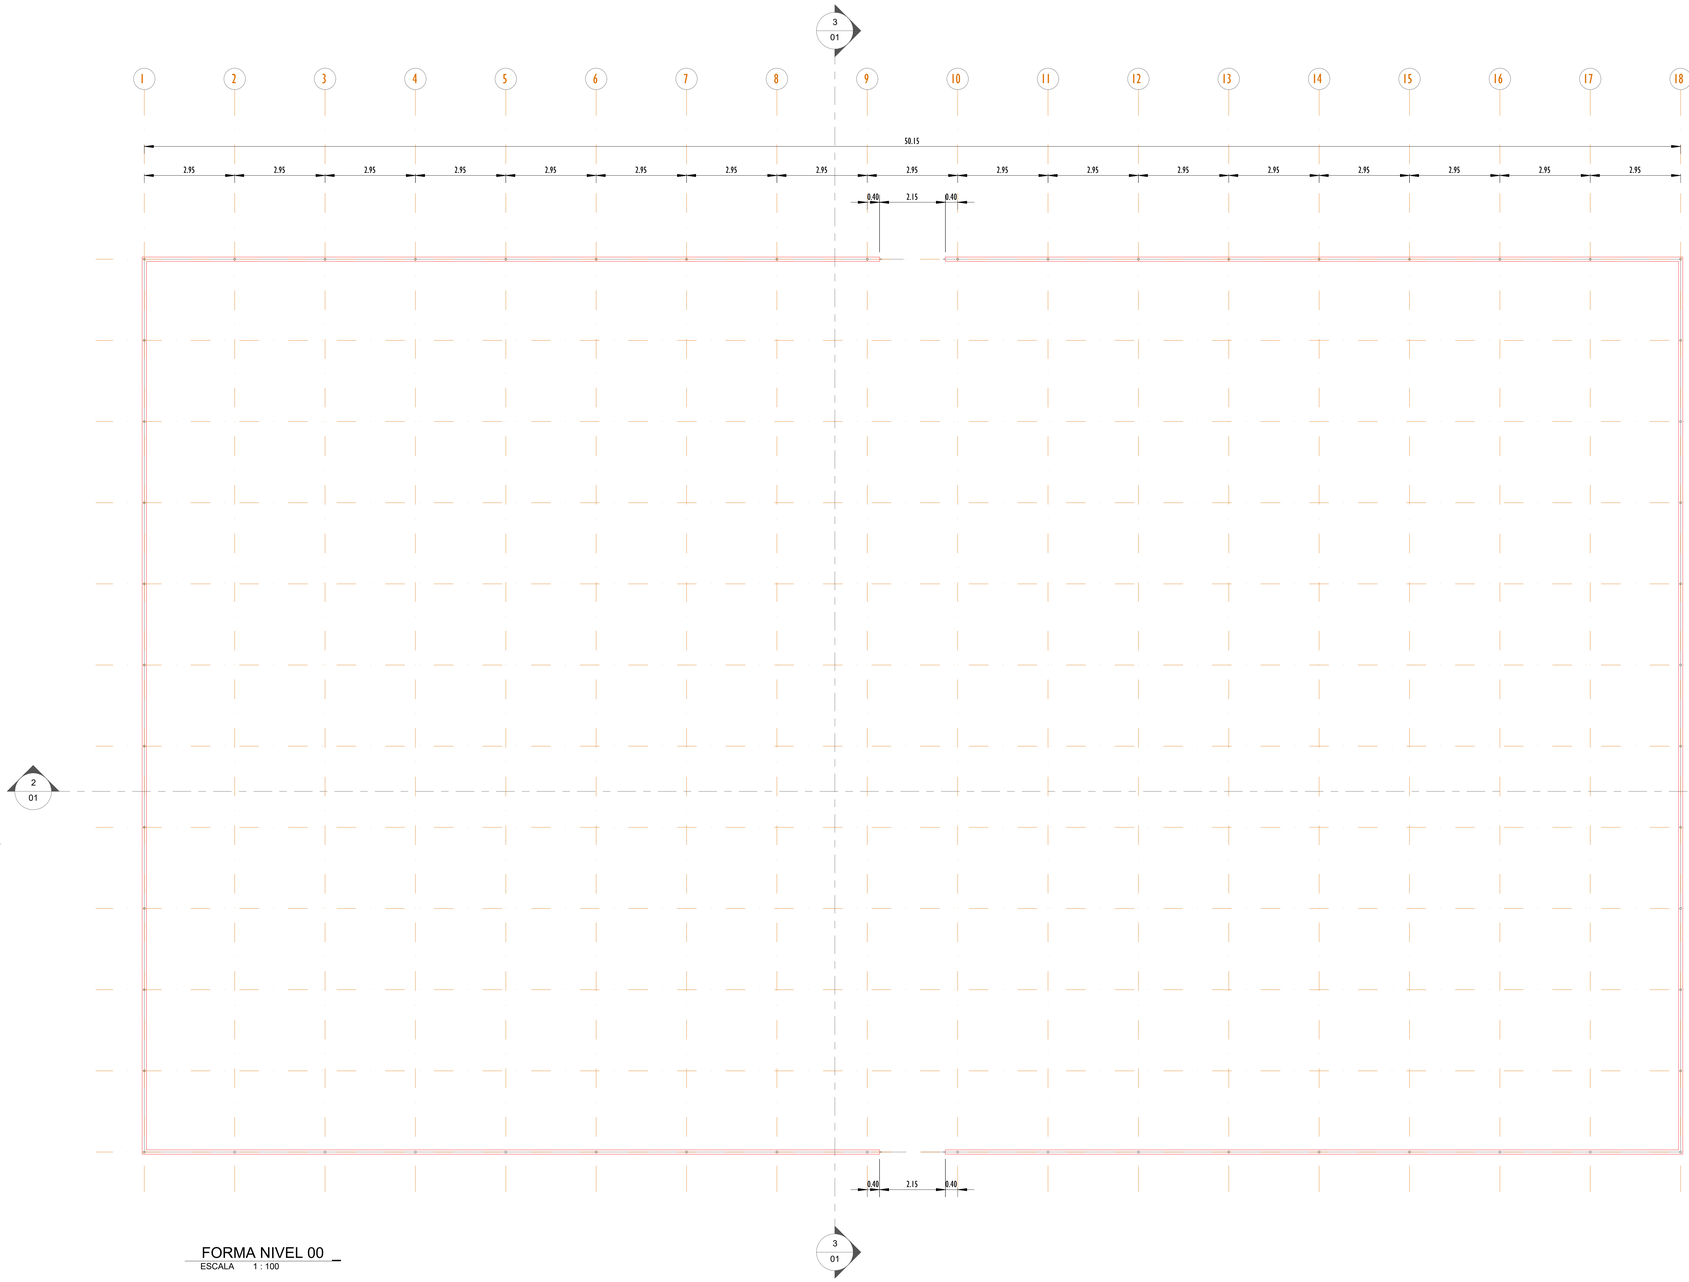

FORMA NIVEL 00 _
ESCALA 1 : 100

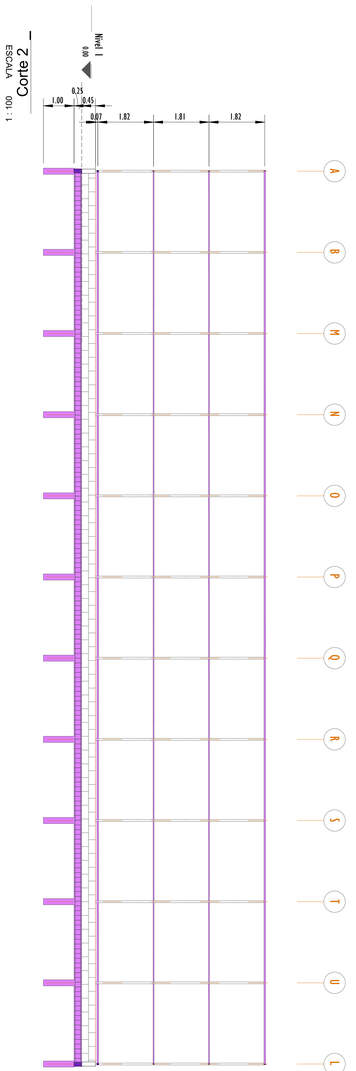

Corte 2 _
ESCALA 1 : 100

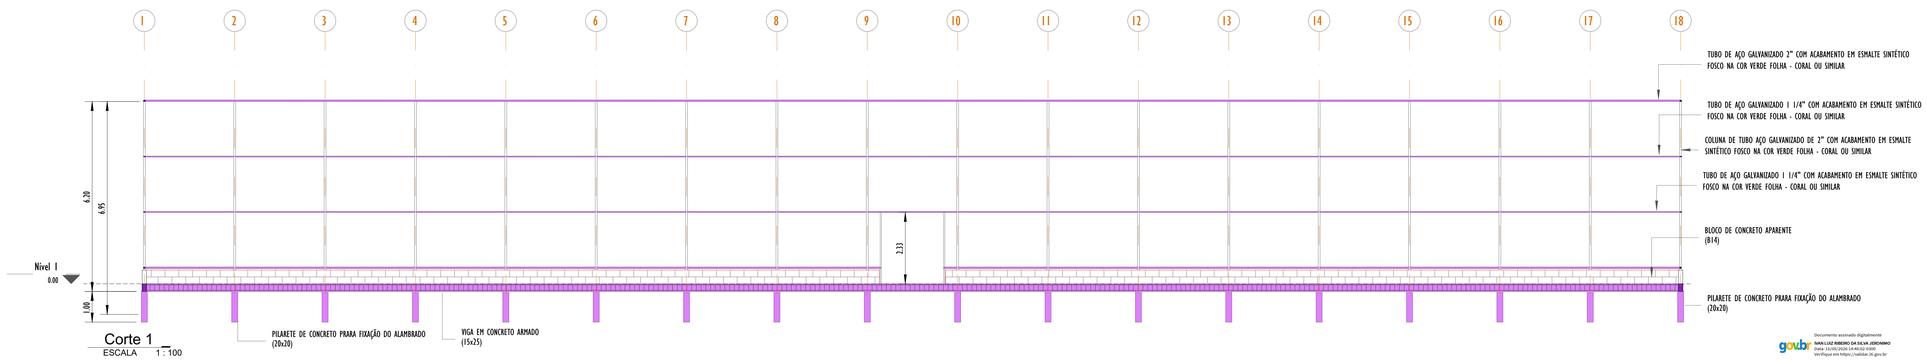

Corte 1 _
ESCALA 1 : 100

gov.br
Documento assinado digitalmente
NANA LUIZ RIBEIRO DA SILVA JERONIMO
Data: 15/05/2026 14:46:02-0300
Verifique em https://validar.iti.gov.br

REV.	DESCRIÇÃO	DATA	EXEC.	VERIF.	APROV.
00	EMISÃO INICIAL	08/03/24			

PROGRAMA DE ACELERAÇÃO DO CRESCIMENTO (PAC)
MINISTERIO DO ESPORTE

NOVO PAC DESENVOLVIMENTO E SUSTENTABILIDADE
MINISTÉRIO DO ESPORTE
GOVERNO FEDERAL BRASIL UNIÃO E RECONSTRUÇÃO

OBJETO DO SERVIÇO:

PROJETO MODELO ESPAÇO ESPORTIVO COMUNITÁRIO TIPO A

DESCRIMINAÇÃO:
PLANTA DE FORMA NÍVEL 00 E CORTES

FOLHA: 01 / 04

AUTOR DO PROJETO: Engª.:Gláucia Adriane de Sousa Sulzbach - REG 1118491602MA

DATA: 08.05.2026

PROJETO: PROJETO ESTRUTURAL

REVISÃO: 00

ESCALA: 1 : 100