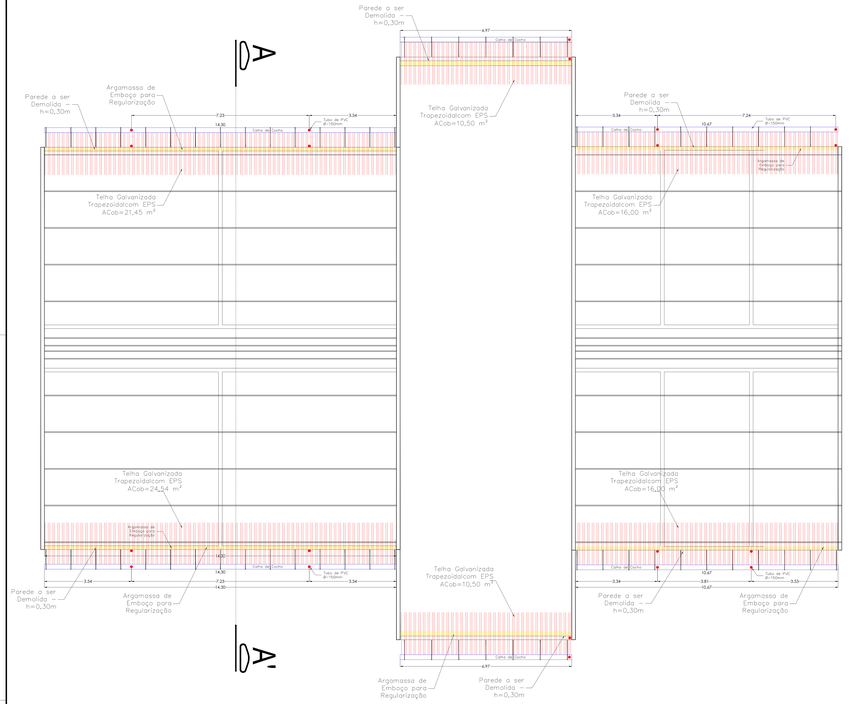


Planta Baixa - 1º Piso - Salas de Aula:

Escala - 1/50



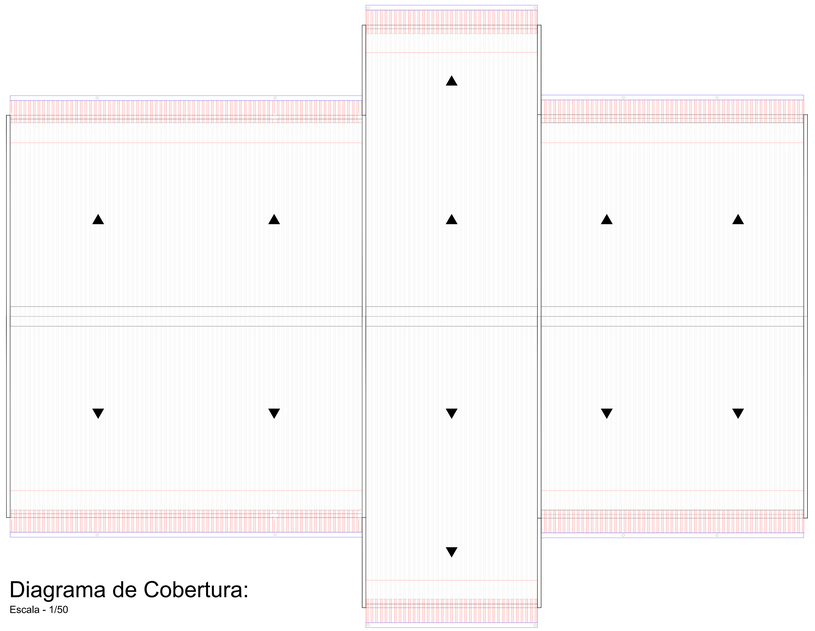


Diagrama de Cobertura:


Escala - 1/50

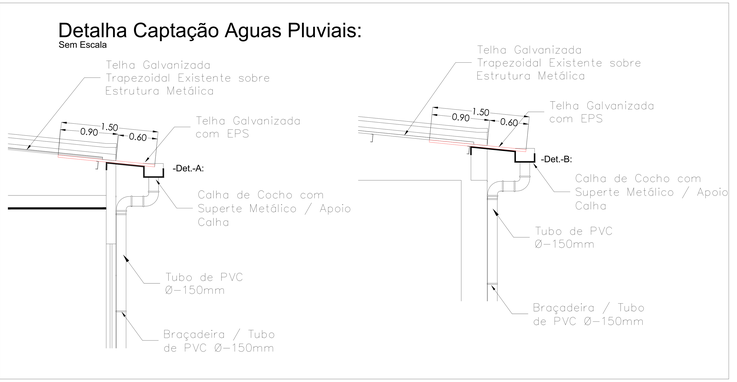

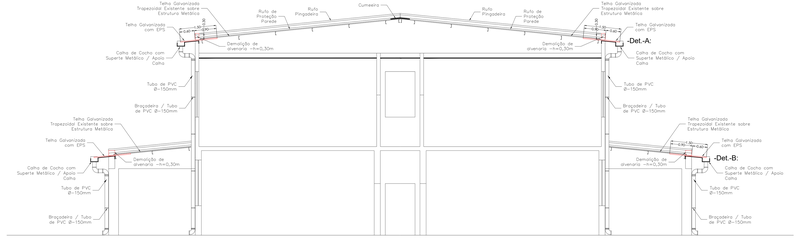


Seção Transversal - Corte - A-A'

Escala - 1/50

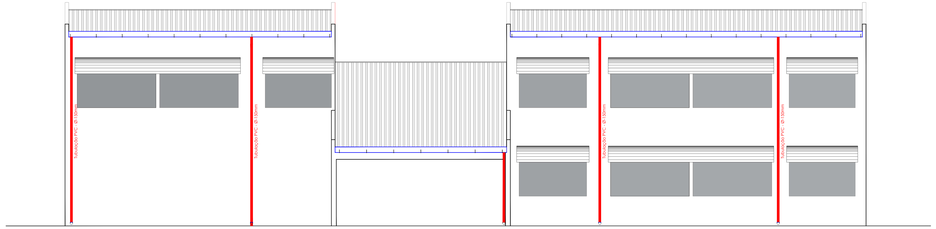

Fachada: Rua Zizico Marcondes

Escala - 1/50

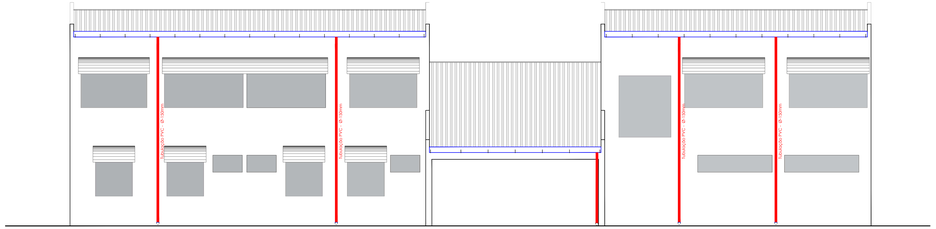

Fachada: Rua Luiz Francisco

Escala - 1/50

Planta / Reforma Cobertura Beiral		Folha : 01/04
Objeto:	=	Reforma do Telhado / Beiral da EMEB - Sara Salomão
Proprietário	=	Municipio de São João da Boa Vista - / Prefeitura Municipal
Resp. / Uso	=	Departamento de Educação / EMEB - Sara Salomão
Local	=	Rua Luis Francisco - nº 121 - Jardim Primavera
Município	=	São João da Boa Vista - SP
Escala	=	Indicadas

Declaro que a aprovação do projeto não implica no reconhecimento por parte da Prefeitura no direito de propriedade do terreno.

Localização sem Escala :



Município de São João da Boa Vista
CNPJ n. 46.429.378/0001-60
Proprietário

Departamento de Educação
Emeb Sara Salomão
Resp. pelo Uso

- Quadro de Áreas -

- Fachada - 01 ..... 42,00 m²
- Fachada - 02 ..... 42,00 m²
- Area Total Cobertura..... 84,00 m²

Responsavel Tecnico:

HIGOR COLOZZO RAMOS
ENG. CIVIL - 5060160706

ART n 28250519080 | Data : Novembro / 2025

- Para Aprovação
- OBS : Medidas expressa em metros - (m)

Assinaturas

Código de validação: EVTS-50NX-YM9S-HKGB

Este documento foi assinado pelos seguintes signatários nas datas indicadas:

Higor Colozzo Ramos, lotado em: DGP – SDP – Edificações e Praças - DGPSDP EP

Assinado **eletronicamente** por: Higor Colozzo Ramos:126.842.186-79

Data/Hora: 04/11/2026 16:58:16

Método: Tela informado

Localização: SÃO JOÃO DA BOA VISTA - SP

Para verificar as assinaturas, acesso o link direto de validação deste documento:

https://pm-saojoao.smarapd.com.br/assinatura/validacao/view/EVTS-50NX-YM9S-HKGB

Este PDF é cópia fiel do documento original e foi assinado eletronicamente pelo(s) signatário(s) acima identificado(s) em 04/11/2026 16:58:16 (GMT-03:00)