

- Projeto de Caixa Coletora de A.Pluviais do Platô - Drenagem Pluvial:

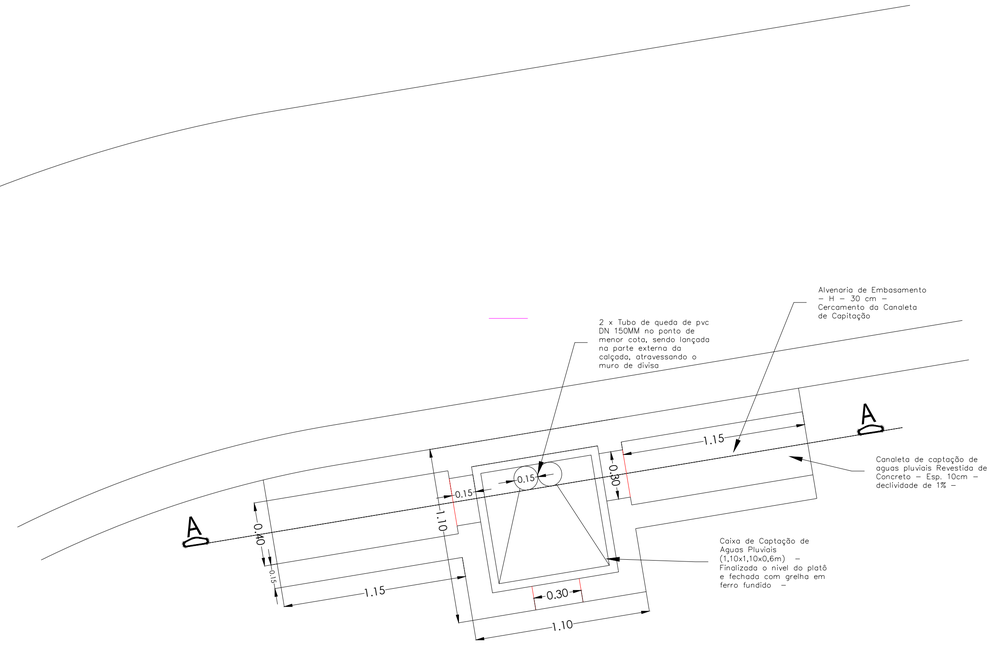


- Detalhe Caixa de Captação Aguas Pluviais:

Escala - 1/20

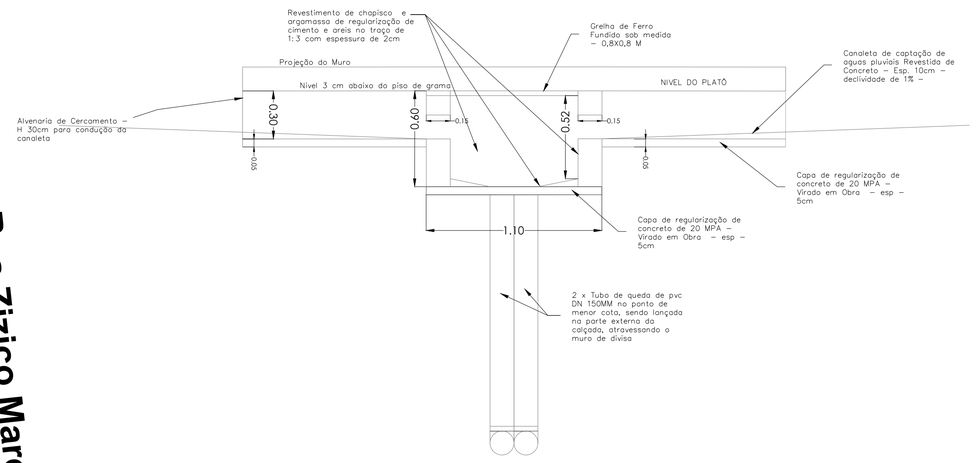

- Seção Longitudinal - Corte - A-A':

Escala - 1/20

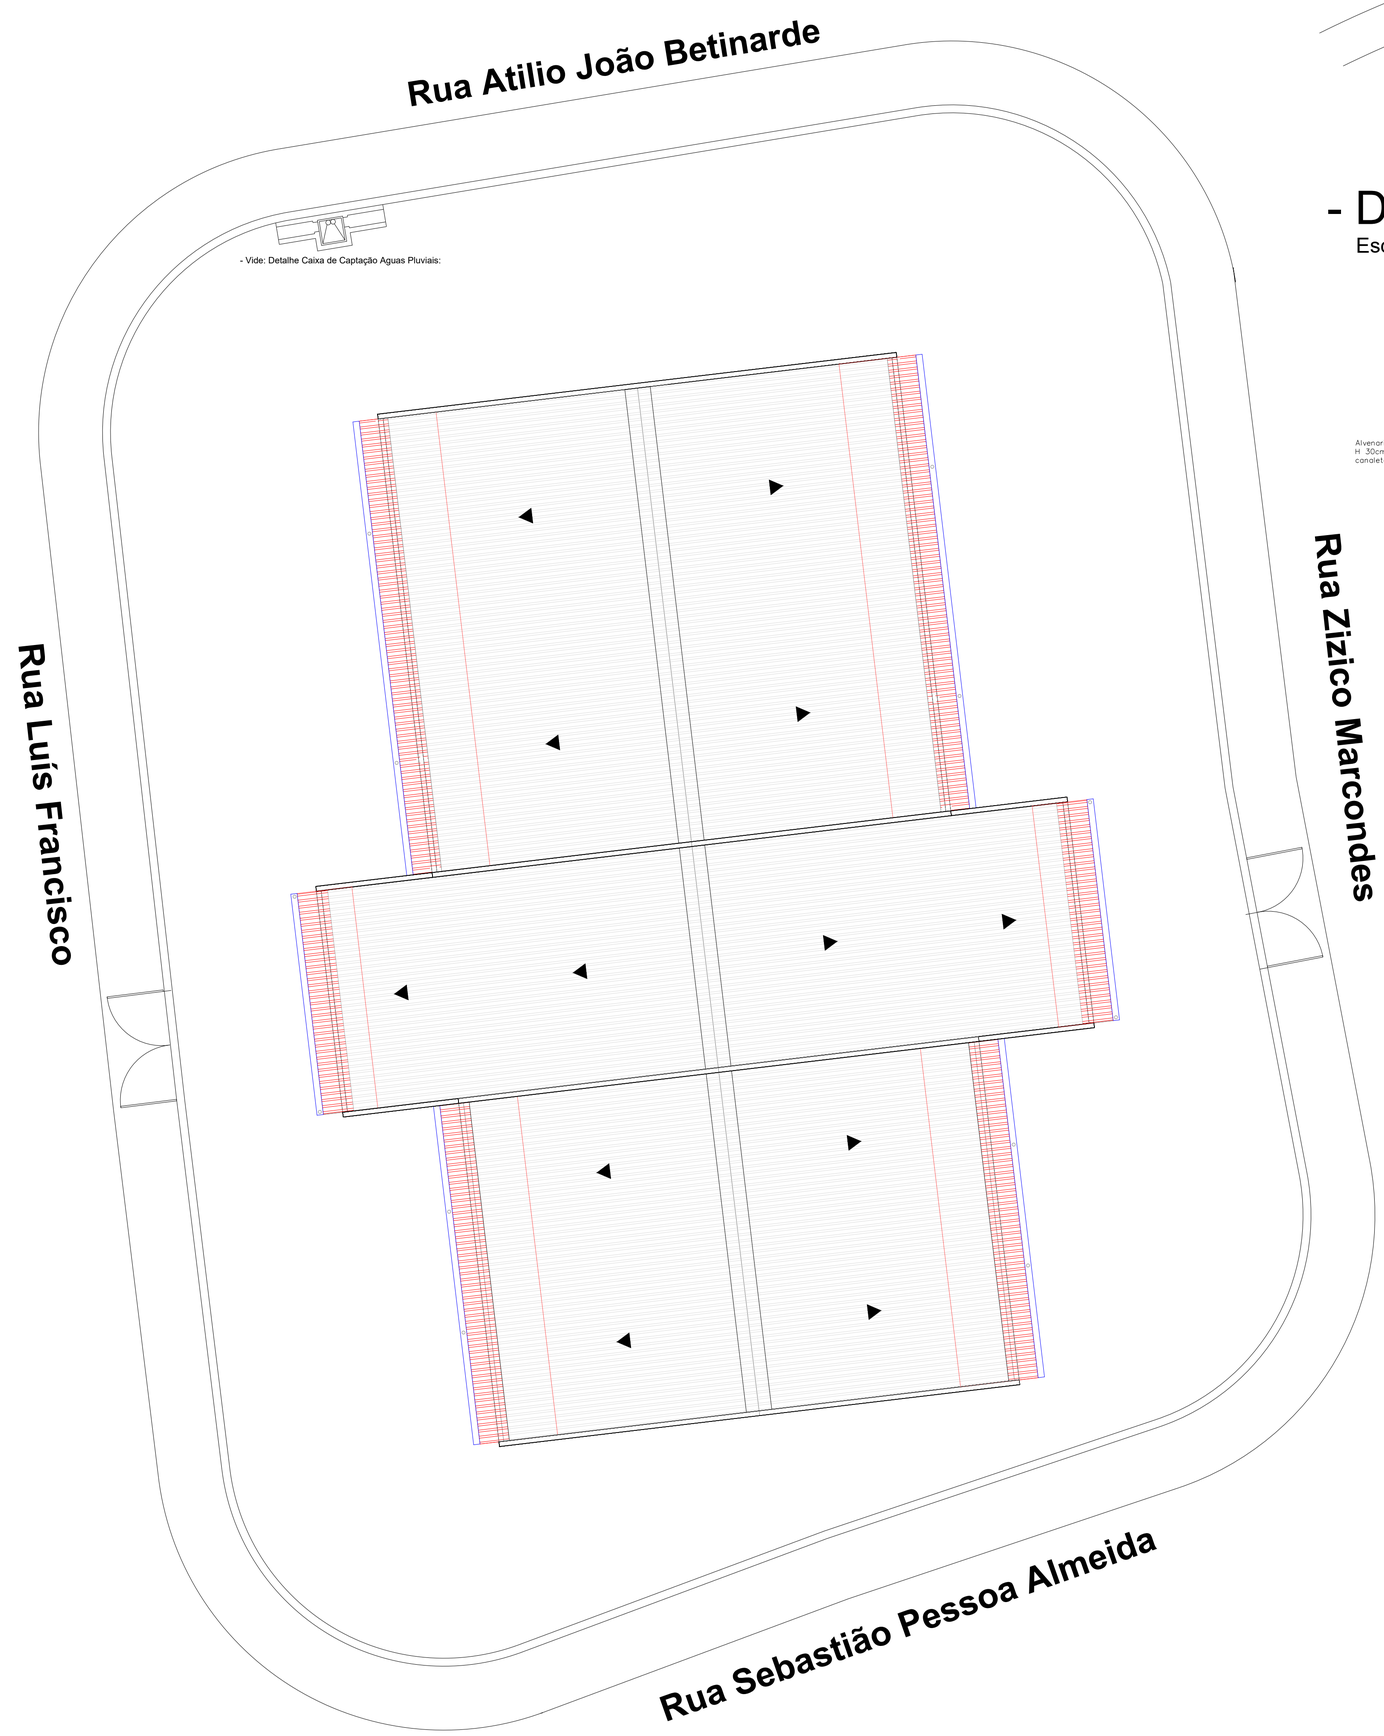

Planta Baixa - Parte Exrterna / Gramado Escola:

Escala - 1/100

Projeto de Caixa Coletora de A.Pluviais		Folha : 03/04
Objeto:	=	Construção de Cx. Interna de Captação Á. Pluviais - EMEB - Sara Salomão
Proprietário	=	Município de São João da Joa Vista / Prefeitura Municipal
Resp. / Uso	=	Departamento de Educação / EMEB - Sara Salomão
Local	=	Rua Luis Francisco - nº 121 - Jardim Primavera
Município	=	São João da Boa Vista - SP
Escala	=	Indicadas

Declaro que a aprovação do projeto não implica no reconhecimento por parte da Prefeitura no direito de propriedade do terreno.

Localização sem Escala :



- Quadro de Áreas -

Município de São João da Boa Vista
CNPJ n. 46.429.379/0001-50
Proprietário

Departamento de Educação
EMEB - Sara Salomão
Resp. pelo Uso

Responsável Técnico :

HIGOR COLOZZO RAMOS
ENG. CIVIL - CREA 507082384

ART n 2620263190990 | Data - Novembro / 2026

- Para Aprovação:
OBS - Medidas expressa em metros - (m)

Para validar o documento e suas assinaturas acesse https://pm-saojoao.smarapd.com.br/assinatura/validacao/view/SGRY-WJBO-QDS5-5THY

Assinaturas

Código de validação: SGRY-WJB0-QDS5-5THY

Este documento foi assinado pelos seguintes signatários nas datas indicadas:

Higor Colozzo Ramos, lotado em: DGP – SDP – Edificações e Praças - DGPSDP EP

Assinado **eletronicamente** por: Higor Colozzo Ramos:126.942.186-79
Data/Hora: 04/11/2026 16:58:18
Motivo: Não informado
Localização: SÃO JOÃO DA BOA VISTA - SP

Para verificar as assinaturas, acesso o link direto de validação deste documento:

https://pm-saojoao.smarapd.com.br/assinatura/validacao/view/SGRY-WJB0-QDS5-5THY

Para validar o documento e suas assinaturas acesse https://pm-saojoao.smarapd.com.br/assinatura/validacao/view/SGRY-WJB0-QDS5-5THY