



Planta Baixa - Pavimento Térreo:

Escala - 1/100

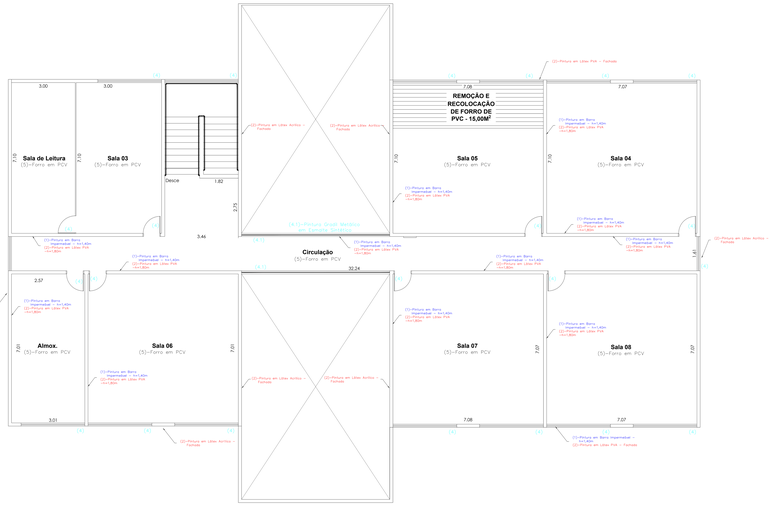


Planta Baixa - Pavimento Superior:

Escala - 1/100

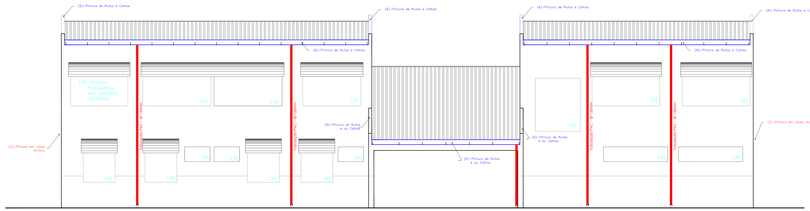

Fachada: Rua Luiz Francisco

Escala - 1/50

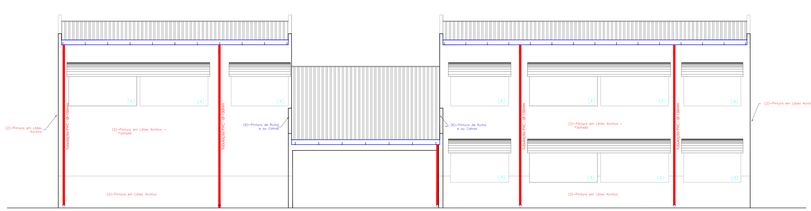

Fachada: Rua Zizico Marcondes

Escala - 1/50

Planta / Reforma Cobertura Beiral

Folha : 04/04

Objeto:	=	Reforma do Telhado / Beiral da EMEB - Sara Salomão
Proprietário	=	Município de São João da Boa Vista / Prefeitura Municipal
Resp. / Uso	=	Departamento de Educação / EMEB - Sara Salomão
Local	=	Rua Luis Francisco - nº 121 - Jardim Primavera
Município	=	São João da Boa Vista - SP
Escala	=	Indicadas

Declaro que a aprovação do projeto não implica no reconhecimento por parte da Prefeitura no direito de propriedade do terreno.

Localização sem Escala :



Município de São João da Boa Vista
CNPJ n. 46.429.379/0001-50
Proprietário

Departamento de Educação
EMEB - Sara Salomão
Resp. pelo Uso

- Quadro de Áreas -

- Fachada - 01.....42,00 m²
- Fachada - 02.....42,00 m²
- Area Total Cobertura..... 84,00 m²

Responsável Técnico :

HIGOR COLOZZO RAMOS
ENG. CIVIL - CREA 507082384

ART n 2820263190990

Data - Novembro / 2025

- Para Aprovação:

OBS - Medidas expressa em metros - (m)

Assinaturas

Código de validação: 6DGJ-OBBE-3KWV-8MET

Este documento foi assinado pelos seguintes signatários nas datas indicadas:

Higor Colozzo Ramos, lotado em: DGP – SDP – Edificações e Praças - DGPSDP EP

Assinado **eletronicamente** por: Higor Colozzo Ramos:126.842.186-79

Data/Hora: 05/11/2026 11:27:52

Método: Tela informada

Localização: SÃO JOÃO DA BOA VISTA - SP

Para verificar as assinaturas, acesso o link direto de validação deste documento:

https://pm-saojoao.smarapd.com.br/assinatura/validacao/view/6DGJ-OBBE-3KWV-8MET

Este PDF é cópia e documento A para assinatura acesse https://pm-saojoao.smarapd.com.br/assinatura/validacao/view/6DGJ-OBBE-3KWV-8MET