


PLANTA BAIXA N


PREFEITURA DE FRANCISCO MORATO
APROVADO
PROCESSO N.º 01.1095.866-65
DATA 07/11/2025

Localização

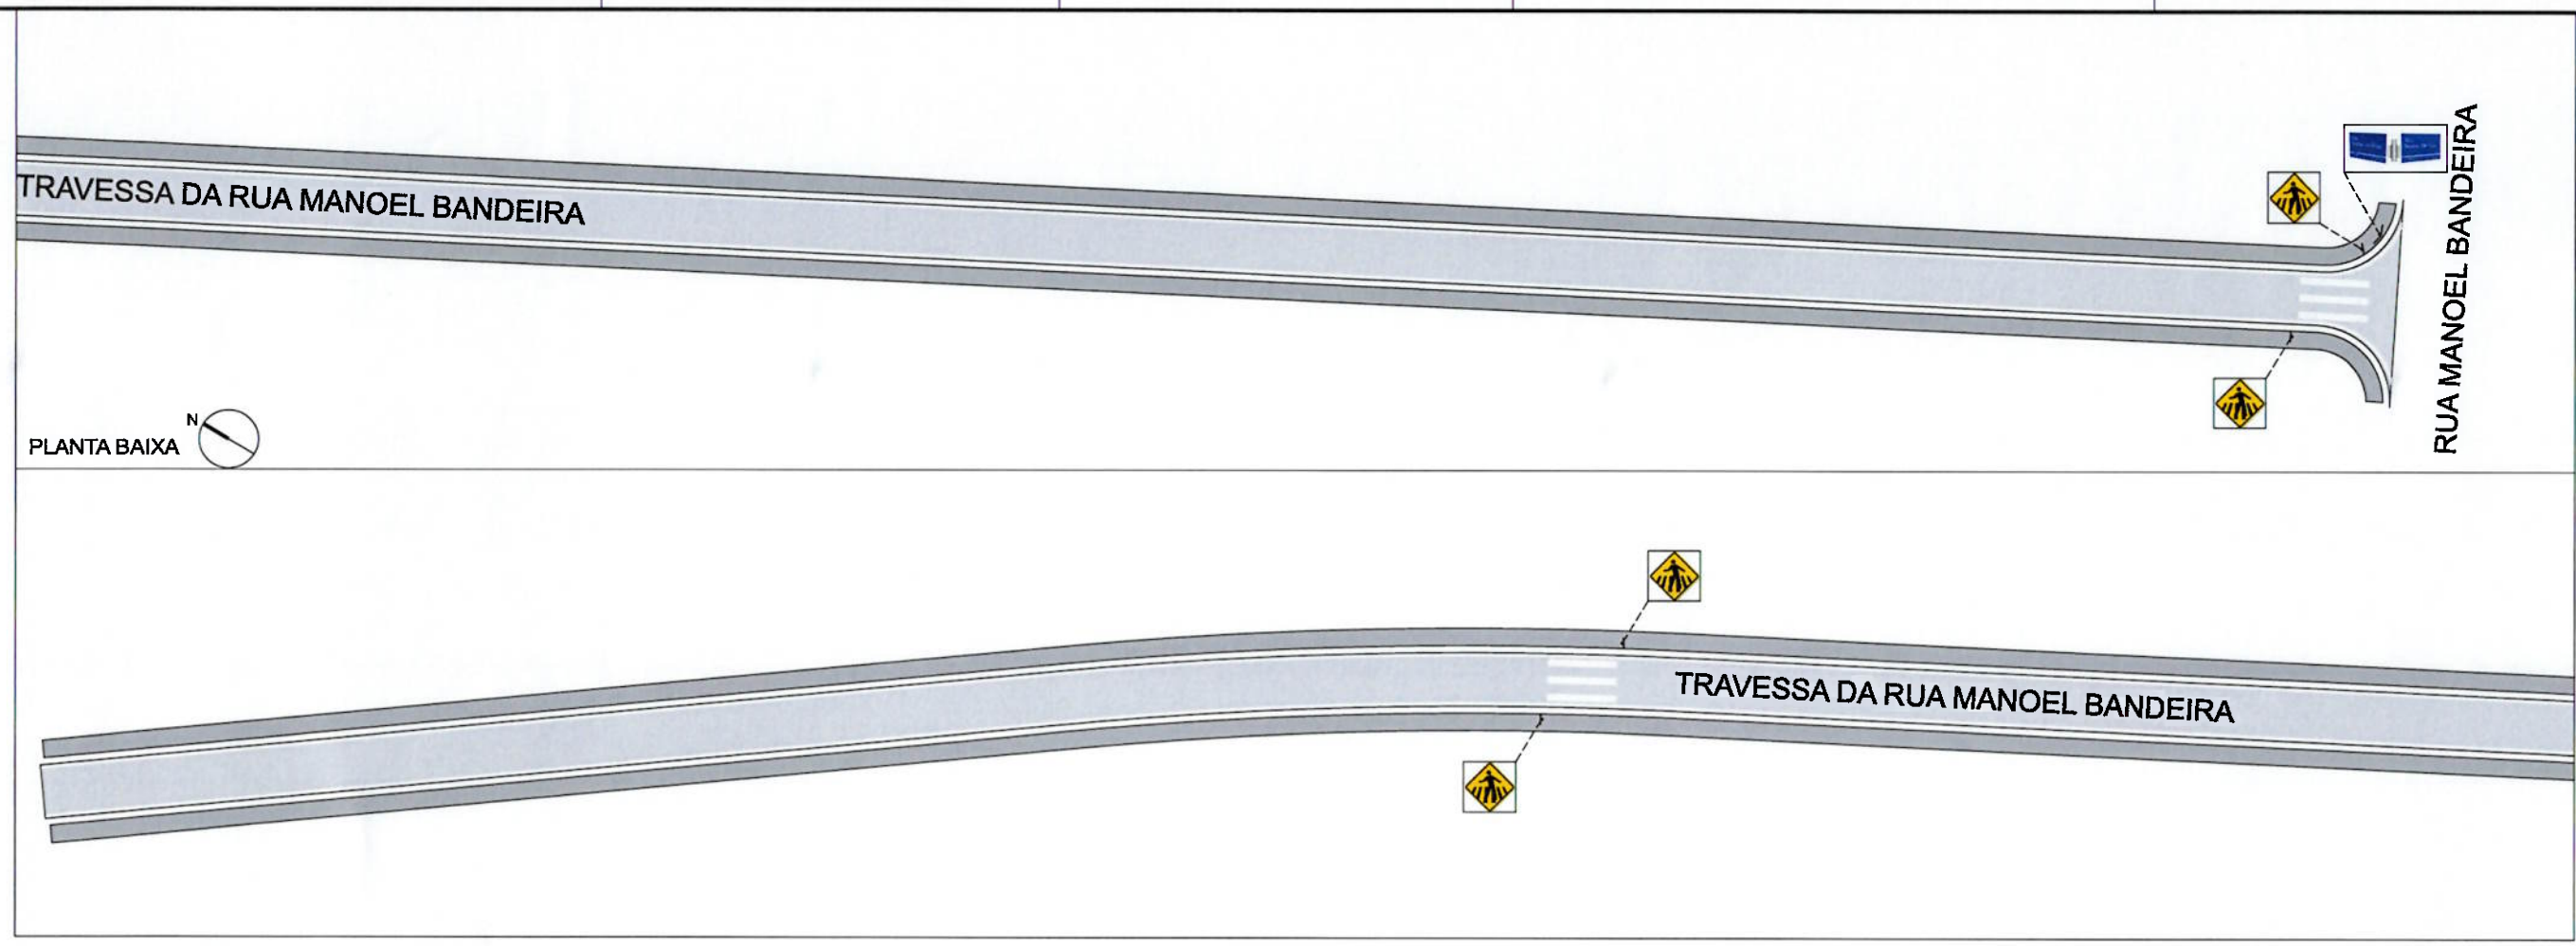


23°16'26"S
46°45'29"W

DETALHE - SINALIZAÇÃO HORIZONTAL NA VIA
SEM ESCALA

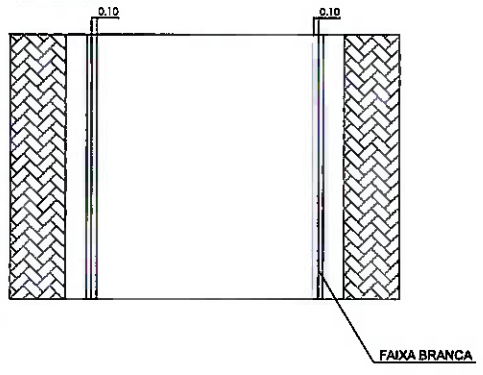

DETALHE - FAIXA DE TRAVESSIA DE PEDESTRES
SEM ESCALA

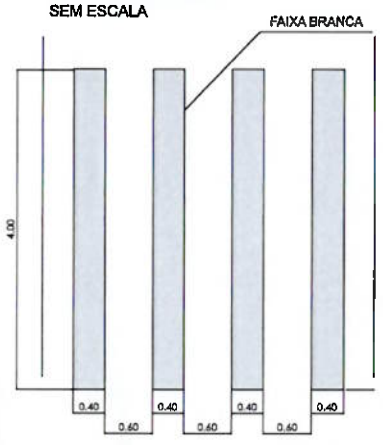

TRAVESSIA DE PEDESTRE



A–32B

CONJUNTO TOPONÍMICO



LEGENDA:

- EIXO DO PROJETO
- GUIAS E SARJETAS
- PAVIMENTO
- PASSEIO

FREDERICO NICODEMO FERNANDES JORGE
SECRETÁRIO DE INFRAESTRUTURA E OBRAS

PREFEITURA DE FRANCISCO MORATO
A Saúde por Todos e Todas

Secretaria de Infraestrutura e Obras

ASSUNTO: PROJETO BÁSICO DE SINALIZAÇÃO TRAVESSA DA RUA MANOEL BANDEIRA			
SECRETÁRIO DE INFRAESTRUTURA E OBRAS FREDERICO NICODEMO F. JORGE		ESCALA 1:200	DATA NOV/2025
SECRETÁRIA ADJUNTA DE INFRAESTRUTURA E OBRAS SIMONE ALVES LEAL	CHEFE DE DIVISÃO THAIS MARIA	DESENHO TÉCNICO THAIS MARIA	
ADMINISTRAÇÃO ILDO DA SILVA GUSMÃO 2025-2028		REVISÃO 00	FOLHA ÚNICA