
REV.	DESCRIÇÃO	MODIFICADO POR	DATA


Quadro de Areas

Piso de Origem		Cômodo	Área Medida
Nivel 0,00			
	01	ESTAR / COZINHA	19,10
	02	DORM. 01	8,40
	03	BANHO	4,44
	04	DORM. 02	8,40
	05	VARANDA	3,56
	06	LAVANDERIA	3,56
			47,46 m²

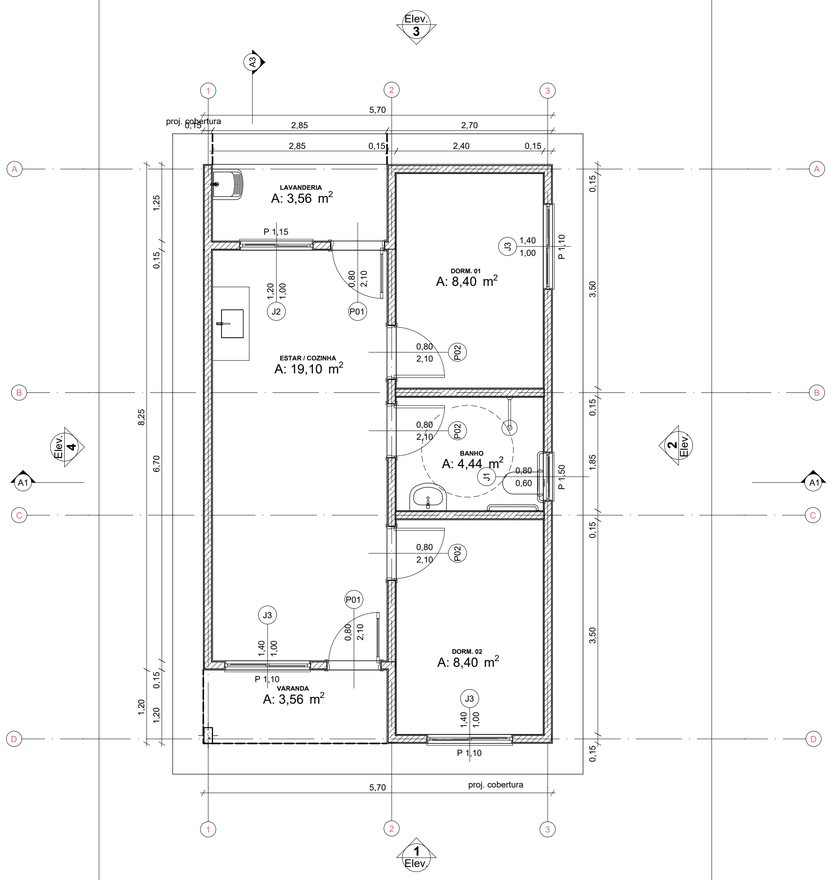


N


0 — Planta Térreo
1:50

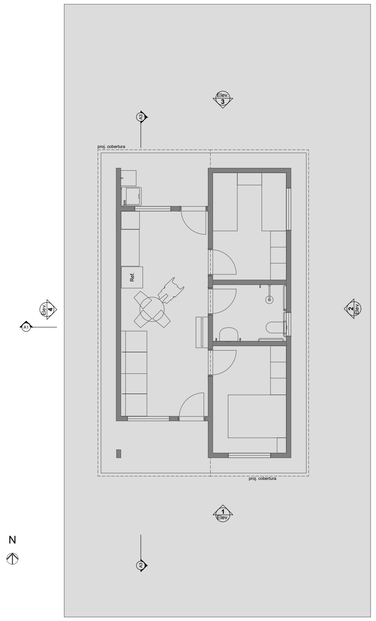


1 — LAYOUT
1:100

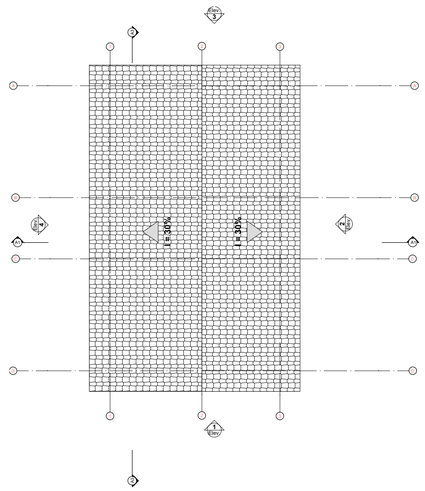



3 — Planta Cobertura
Escala:1:50

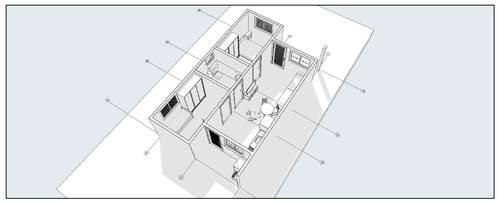

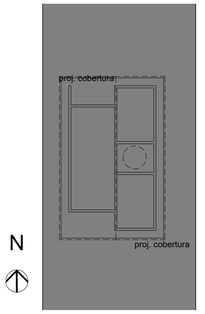


2 — Implantação
Escala:1:200

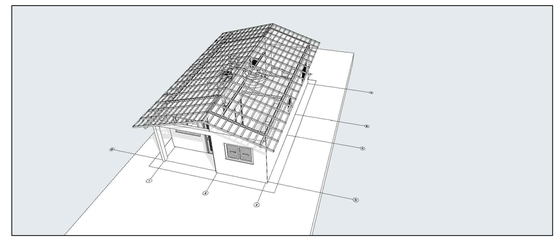


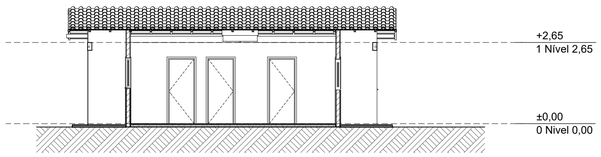


A3 — Corte
1:100

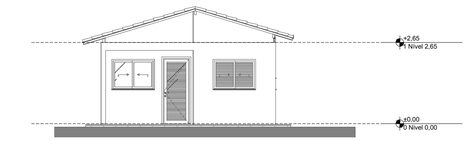


1 — Elevação Frontal
1:100

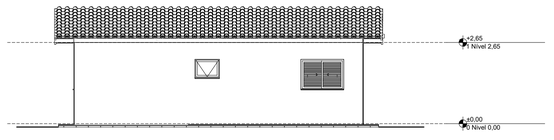


2 — Lateral Direita
1:100

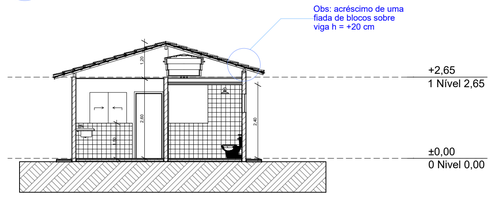

A1 — Corte
1:100

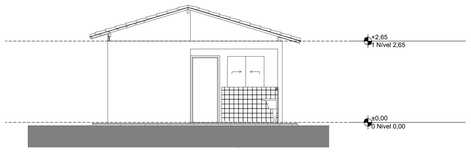

3 — Elevação Posterior
1:100

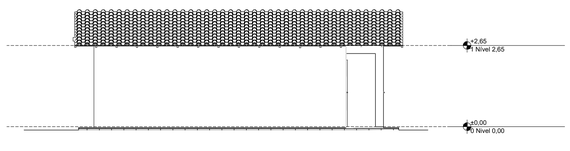

4 — Lateral Esquerda
1:100

PROJETO
PROJETO ARQUITETÔNICO

ENDEREÇO
ESTRADA MIGUEL CHELUCCI - JARDIM TAKEBE - BIRITIBA MIRIM - SP
RUA SEM DENOMINAÇÃO - VISTA LINDA - BIRITIBA MIRIM - SP

CIDADE
BIRITIBA MIRIM

ESTADO
SP

CLIENTE
PREFEITURA MUNICIPAL DE BIRITIBA MIRIM

ARQUITETO

JOSE ANTONIO SALGADO SIMAO:07599527877

Assinado de forma digital por JOSE ANTONIO SALGADO SIMAO:07599527877
Dados: 2025.08.27 14:30:24 -03'00'

FASE PROJETO
PL | Projeto Legal

ESCALA

DIMENSÃO DA FOLHA
A1

CONTEÚDO
PLANTA BAIXA, PLANTA DE COBERTURA, PLANTA LAYOUT, CORTES E ELEVAÇÕES

RESPONSÁVEL
JOSÉ ANTONIO SALGADO SIMÃO

DATA
26/08/2025

FOLHA
01

ARQUIVO DIGITAL
13_REF arquit FNHIS SUB50 v2

REVISÃO 00