LEGENDA	
SIMBOLOGIA	DESCRIÇÃO
A01	ARVORE A REMOVER 11 unid.
	CALÇADA A CONSTRUIR 534,59 m2
	GUIA A MANTER
	CALÇADA A MANTER
	FRESAGEM
	CALÇADA ACESSÍVEL A SER EXECUTADA NO CONVÊNIO 919208 OR 1079943-90/2021/MTur
	CALÇADA A DEMOLIR 98.73 m2
	GUIA A MANTER
	GUIA A DEMOLIR 205,26m
	FRESAGEM 4888,96 m2

ESTACAS	EXIS. ESQ.	EXIS. DIR.	EXIS. VIAS / OUTROS
0 CALÇADA - Calçada_a_Construir__CR_01			
0+ a 0+20,00			
ÁREA DO PISO: 98,73		ÁREA DO PISO:	
ESTA NATUREZA: 10.197		ESTA NATUREZA: 10.960	
OUTRA PROPOSTA: 2020		OUTRA TRADICIONAL 2021	
0 CALÇADA - Calçada_a_Construir__CR_01			
0+20,00 a 0+40,00			
ÁREA DO PISO: 98		ÁREA DO PISO:	
ESTA NATUREZA: 10.197		ESTA NATUREZA: 10.960	
OUTRA PROPOSTA: 2020		OUTRA TRADICIONAL 2021	
0 PERFIL: Poço			
0+40,00 a 0+40,00			
ÁREA DO PISO: 0,00		ÁREA DO PISO:	
ESTA NATUREZA: 10.210		ESTA NATUREZA: 10.972	
OUTRA PROPOSTA: 1987		OUTRA TRADICIONAL 1999	
0 PERFIL: Bocapoco			
0+40,00 a 0+40,00			
ÁREA DO PISO: 0,00		ÁREA DO PISO:	
ESTA NATUREZA: 10.210		ESTA NATUREZA: 10.972	
OUTRA PROPOSTA: 2000		OUTRA TRADICIONAL 1999	

DETALHE DE PLACA DE LOGRADOURO
escala

DETALHE DE PLACA DE SINALIZAÇÃO
escala

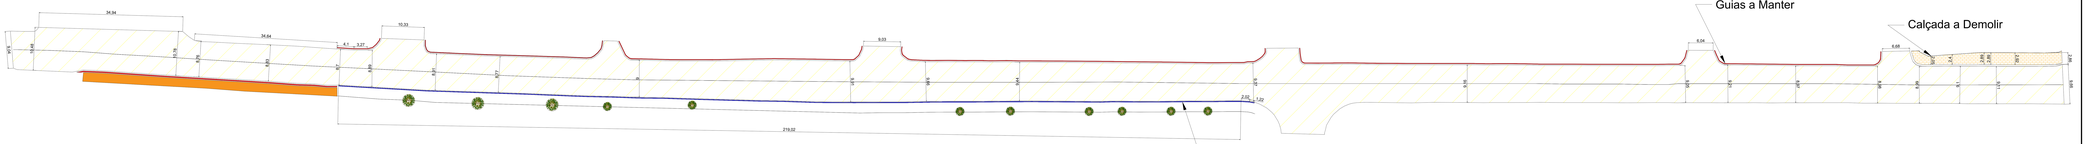

PLANTA BAIXA - SITUAÇÃO ATUAL
esc.:1/50

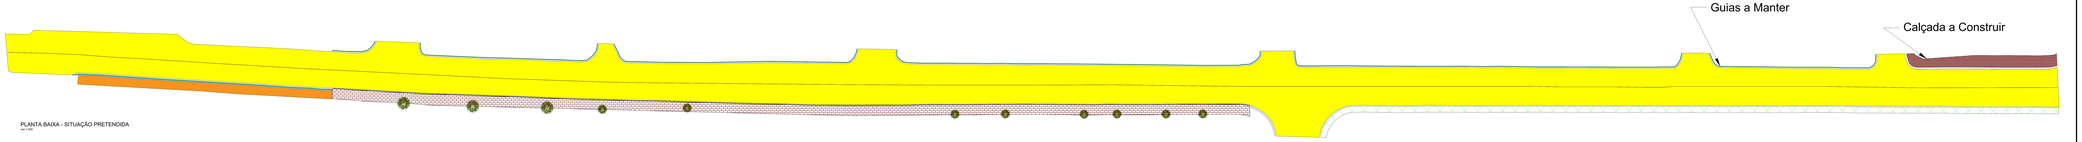

PLANTA BAIXA - SITUAÇÃO PRETENDIDA
esc.:1/50

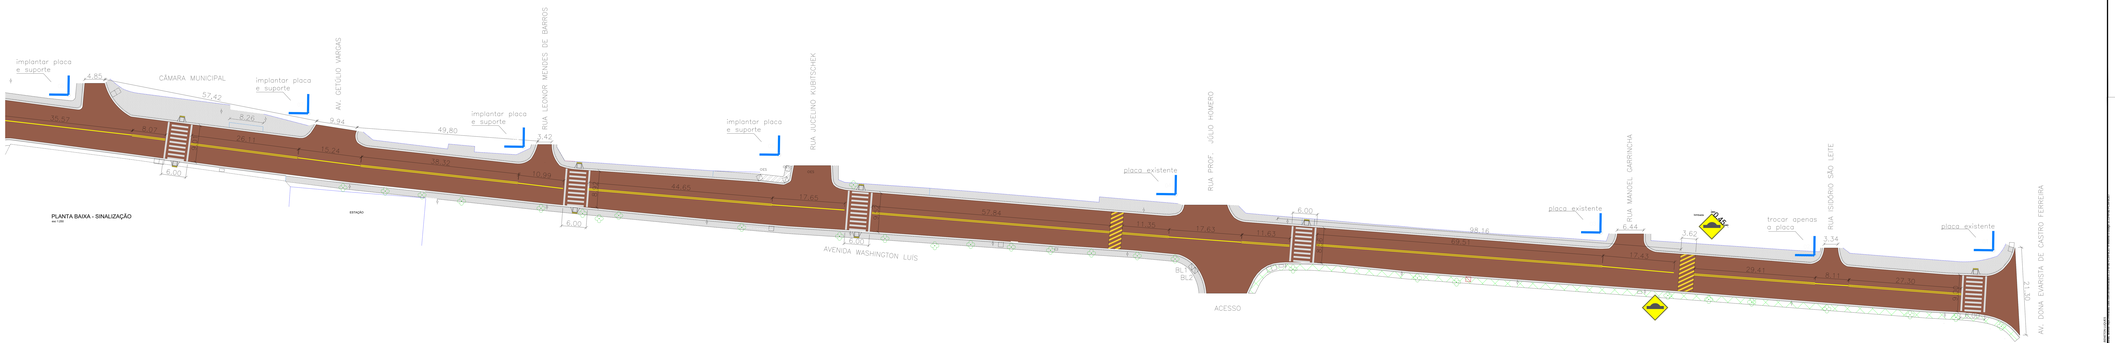

PLANTA BAIXA - SINALIZAÇÃO
esc.:1/50

PREFEITURA MUNICIPAL DE MIRACATU

PROJETO:	PAVIMENTAÇÃO EM PISTA E OBRAS COMPLEMENTARES EM RUAS DO BAIRRO CENTRO
LOCAL:	AV. WASHINGTON LUIS - CENTRO
RUA:	PONTA E MONTA LAUDO ENGENHARIA CIVIL
	ENGª RESPONSÁVEL - ART

ESCALA:	INDICADO
FOLHA:	01/04
DATA:	JULHO 2021
	01/08

PERFIL ALINHAMENTO - 02

PERFIL ALINHAMENTO - 02

PREFEITURA MUNICIPAL DE MIRACATU	CONTRATO: 912595/2021
OBJETO: PAVIMENTAÇÃO ASFÁLTICA E OBRAS COMPLEMENTARES EM RUAS DO BAIRRO CENTRO	CONTEÚDO: PERFIS LONGITUDINAIS
LOCAL: AV. WASHINGTON LUIZ - CENTRO	DATA: OUTUBRO 2022
RESP.: PATRICIA BENETON LUQUES- ENGENHEIRA CIVIL CREA: 5069496144 - ART:	FOLHA: 02/08 — ESCALA: 1:250

ESTE DOCUMENTO É DE PROPRIEDADE DE PATRICIA BENETON LUQUES, QUALQUER REPRODUÇÃO OU UTILIZAÇÃO SEM AUTORIZAÇÃO DO MESMO É PROIBIDA.

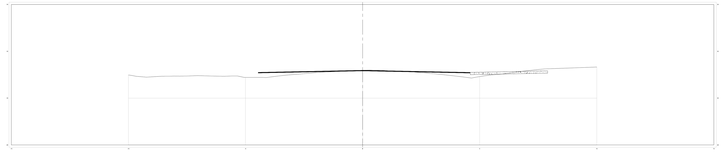

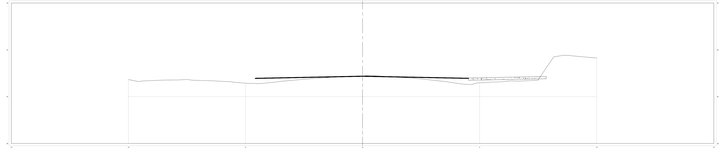

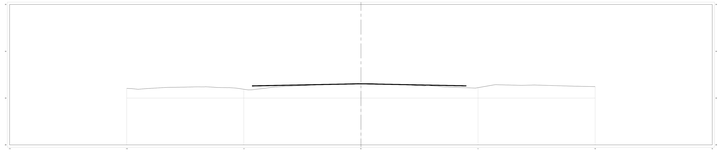

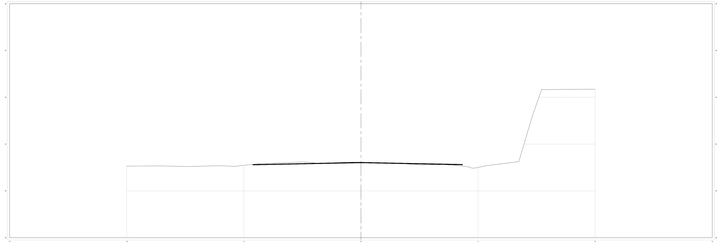

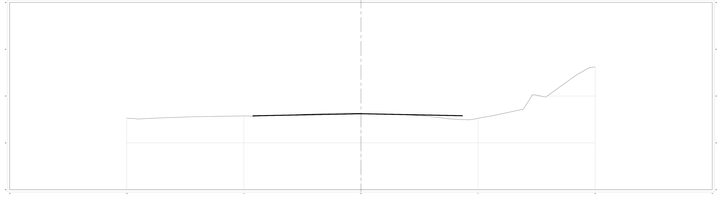

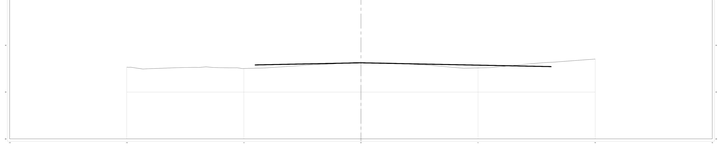

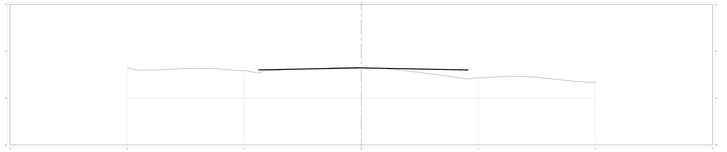

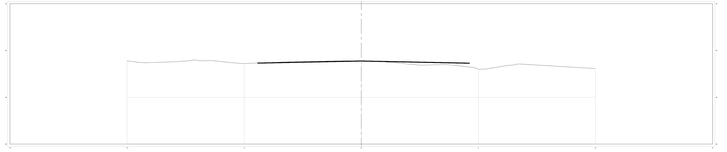

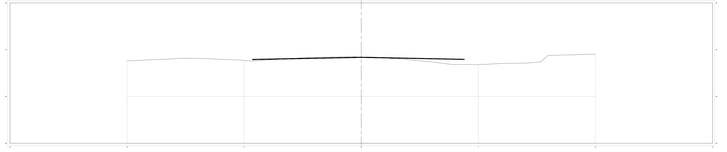

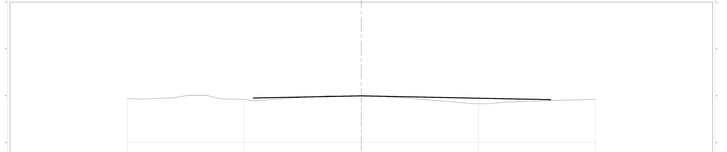

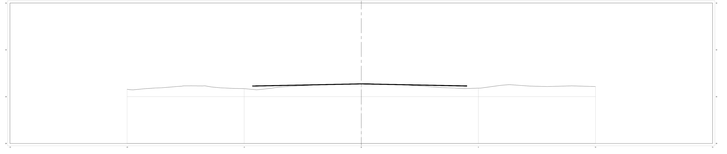

VOLUME DE CBUQ DO EIXO ALINHAMENTO - 02

ESTACA	ÁREA (m²)	VOLUME (m³)	VOLUME ACUMULADO (m³)
0+000	0,00	0,00	0,00
0+17,99	0,27	2,39	2,39
1+000	0,27	5,40	7,79
1+17,97	0,27	5,40	13,19
2+000	0,27	5,40	18,59
2+000	0,28	1,76	0,00
2+16,79	0,27	5,04	19,10
3+000	0,27	7,65	34,75
3+000	0,27	0,00	34,81
3+17,99	0,27	5,40	40,21
4+000	0,28	1,76	0,00
4+016	0,27	1,66	43,51
4+017,99	0,27	5,40	48,91
5+000	0,27	7,65	56,57
5+000	0,27	0,00	56,63
5+017,99	0,27	5,40	62,03
6+000	0,27	7,65	69,68
6+000	0,27	0,00	69,74
6+017,99	0,27	5,40	75,14
7+000	0,27	7,65	82,79
7+000	0,27	0,00	82,85
7+017,99	0,27	5,40	88,25
8+000	0,28	7,65	95,90
8+000	0,28	0,00	95,96
8+016	0,28	4,48	100,44
9+000	0,28	7,65	108,09
9+000	0,28	0,00	108,15
9+017,99	0,28	5,04	113,19
10+000	0,28	7,65	120,84
10+000	0,28	0,00	120,90
10+017,99	0,28	5,04	125,94
11+000	0,28	7,65	133,59
11+000	0,28	0,00	133,65
11+017,99	0,28	5,04	138,69
12+000	0,28	7,65	146,34
12+000	0,28	0,00	146,40
12+017,99	0,28	5,04	151,44
13+000	0,28	7,65	159,09
13+000	0,28	0,00	159,15
13+017,99	0,28	5,04	164,19
14+000	0,28	7,65	171,84
14+000	0,28	0,00	171,90
14+016	0,28	4,48	176,38

VOLUME DE CBUQ DO EIXO ALINHAMENTO - 02

ESTACA	ÁREA (m²)	VOLUME (m³)	VOLUME ACUMULADO (m³)
14+16,38	0,28	4,59	54,01
15+000	0,28	7,65	61,66
15+000	0,28	0,00	61,72
15+016	0,28	1,66	63,38
16+16,38	0,27	5,04	68,42
17+000	0,27	7,29	75,65
17+000	0,27	0,00	75,71
17+17,99	0,27	4,73	80,44
18+000	0,27	0,00	122,38
18+17,97	0,28	4,59	127,03
19+000	0,28	7,65	134,68
19+000	0,28	0,00	134,74
20+000	0,28	7,65	142,39
20+16,96	0,28	4,64	147,03
21+000	0,27	7,32	154,36
22+000	0,28	7,47	161,83
22+000	0,28	0,00	161,89
22+017,99	0,28	5,04	166,93
23+000	0,28	7,65	174,58
23+000	0,28	0,00	174,64
23+017,99	0,27	4,77	179,41
24+000	0,27	7,29	186,70
24+000	0,27	0,00	186,76
24+017,99	0,27	4,86	191,62
25+000	0,28	7,47	199,09
25+000	0,28	0,00	199,15
25+017,99	0,28	5,04	204,19
26+000	0,28	7,65	211,84
26+000	0,28	0,00	211,90
26+017,99	0,27	4,86	216,77

VOLUME DE ATERRO DO EIXO ALINHAMENTO - 02

ESTACA	ÁREA (m²)	VOLUME (m³)	VOLUME ACUMULADO (m³)
0+000	0,00	0,00	0,00
0+17,99	0,00	0,00	0,00
1+000	0,00	0,00	0,00
1+17,97	0,00	0,00	0,00
2+000	0,00	0,00	0,00
2+000	0,00	0,00	0,00
2+16,79	0,00	0,00	0,00
3+000	0,00	0,00	0,00
3+000	0,00	0,00	0,00
3+17,99	0,00	0,00	0,00
4+000	0,00	0,00	0,00
4+000	0,00	0,00	0,00
4+016	0,00	0,00	0,00
4+017,99	0,00	0,00	0,00
5+000	0,00	0,00	0,00
5+000	0,00	0,00	0,00
5+017,99	0,00	0,00	0,00
6+000	0,00	0,00	0,00
6+000	0,00	0,00	0,00
8+016	0,00	0,00	0,00
9+000	0,00	0,00	0,00
9+000	0,00	0,00	0,00
9+017,99	0,00	0,00	0,00
10+000	0,00	0,00	0,00
10+000	0,00	0,00	0,00
10+017,99	0,00	0,00	0,00
11+000	0,00	0,00	0,00
11+000	0,00	0,00	0,00
11+017,99	0,00	0,00	0,00
12+000	0,00	0,00	0,00
12+000	0,00	0,00	0,00
12+017,99	0,00	0,00	0,00
13+000	0,00	0,00	0,00
13+000	0,00	0,00	0,00
13+017,99	0,00	0,00	0,00
14+000	0,00	0,00	0,00
14+000	0,00	0,00	0,00
14+016	0,00	0,00	0,00

VOLUME DE ATERRO DO EIXO ALINHAMENTO - 02

ESTACA	ÁREA (m²)	VOLUME (m³)	VOLUME ACUMULADO (m³)
14+16,38	0,00	0,00	0,00
15+000	0,00	0,00	0,00
15+000	0,00	0,00	0,00
15+016	0,00	0,00	0,00
16+16,38	0,00	0,00	0,00
17+000	0,00	0,00	0,00
17+000	0,00	0,00	0,00
17+17,99	0,00	0,00	0,00
18+000	0,00	0,00	0,00
18+17,97	0,00	0,00	0,00
19+000	0,00	0,00	0,00
19+000	0,00	0,00	0,00
20+000	0,00	0,00	0,00
20+16,96	0,00	0,00	0,00
21+000	0,00	0,00	0,00
22+000	0,00	0,00	0,00
22+000	0,00	0,00	0,00
22+017,99	0,00	0,00	0,00
23+000	0,00	0,00	0,00
23+000	0,00	0,00	0,00
23+017,99	0,00	0,00	0,00
PREFEITURA MUNICIPAL DE MIRACATU

OBRA: PAVIMENTAÇÃO ASFÁLTICA E OBRAS COMPLEMENTARES EM RUAS DO BAIRRO CENTRO

ASSUNTO: AV. SUPERVISORA - CENTRO

RESP.: PATRICK BORATTIN LUDGES- ENGENHEIRO CIVIL CREA: 5069699-8 - ART:

PROJETO: 91/2948/2021

DATA: MAIO/2022

ESCALA: INDICADA

DESENHO: PERFIS E TRANSVERSAIS

DATA: OUTUBRO 2022

FOLHA: 05/06

1:50

PROJETO EXECUTIVO - LAYOUT

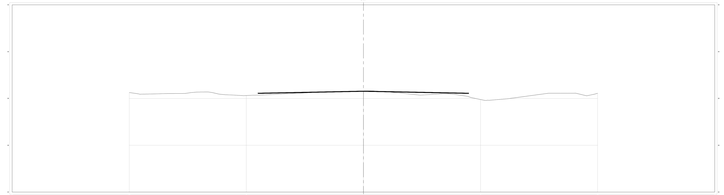

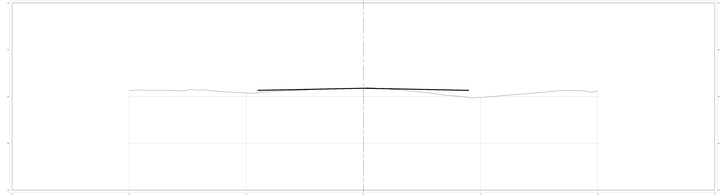

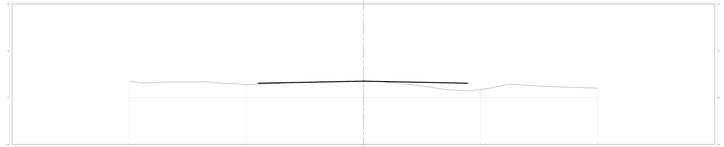

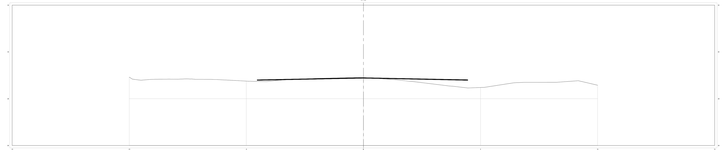

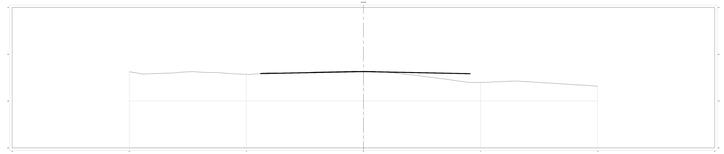

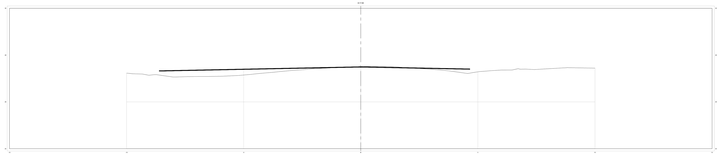

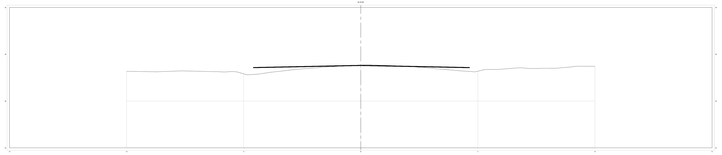

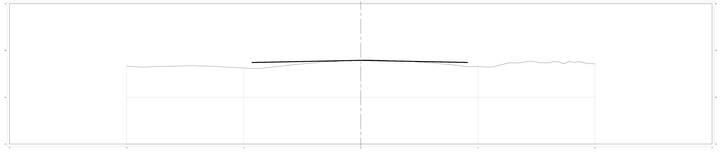

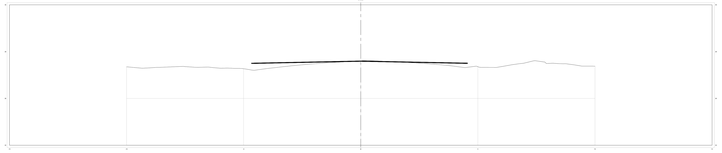

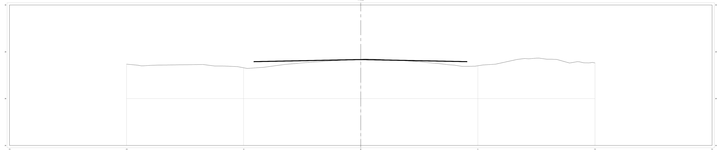

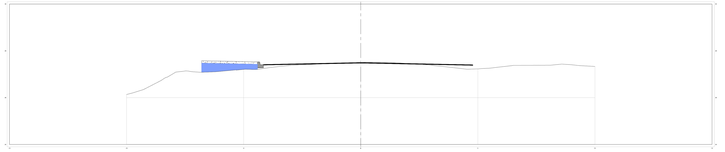

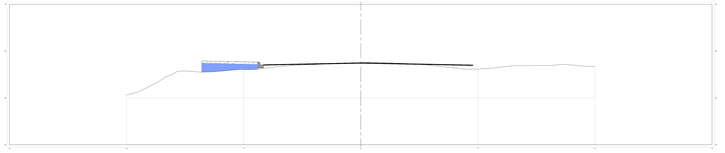

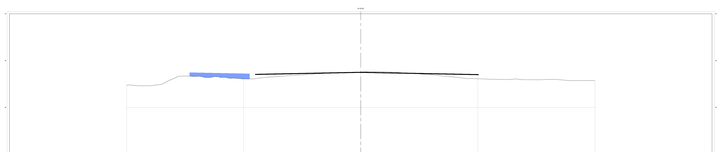

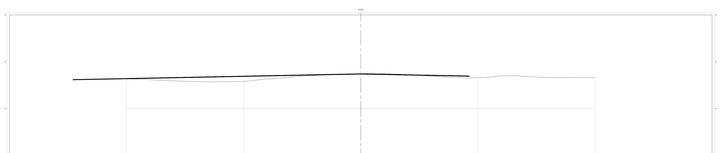

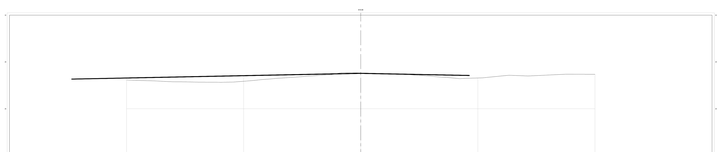

VOLUME DE ATERRO DO EIXO ALINHAMENTO - 02

ESTACA	ÁREA (m²)	VOLUME (m³)	VOLUME ACUMULADO (m³)
0+0,00	0,00	0,00	0,00
0+0,20	0,00	0,00	0,00
0+0,40	0,00	0,00	0,00
0+0,60	0,00	0,00	0,00
0+0,80	0,00	0,00	0,00
0+1,00	0,00	0,00	0,00
0+1,20	0,00	0,00	0,00
0+1,40	0,00	0,00	0,00
0+1,60	0,00	0,00	0,00
0+1,80	0,00	0,00	0,00
0+2,00	0,00	0,00	0,00
0+2,20	0,00	0,00	0,00
0+2,40	0,00	0,00	0,00
0+2,60	0,00	0,00	0,00
0+2,80	0,00	0,00	0,00
0+3,00	0,00	0,00	0,00
0+3,20	0,00	0,00	0,00
0+3,40	0,00	0,00	0,00
0+3,60	0,00	0,00	0,00
0+3,80	0,00	0,00	0,00
0+4,00	0,00	0,00	0,00
0+4,20	0,00	0,00	0,00
0+4,40	0,00	0,00	0,00
0+4,60	0,00	0,00	0,00
0+4,80	0,00	0,00	0,00
0+5,00	0,00	0,00	0,00
0+5,20	0,00	0,00	0,00
0+5,40	0,00	0,00	0,00
0+5,60	0,00	0,00	0,00
0+5,80	0,00	0,00	0,00
0+6,00	0,00	0,00	0,00
0+6,20	0,00	0,00	0,00
0+6,40	0,00	0,00	0,00
0+6,60	0,00	0,00	0,00
0+6,80	0,00	0,00	0,00
0+7,00	0,00	0,00	0,00
0+7,20	0,00	0,00	0,00
0+7,40	0,00	0,00	0,00
0+7,60	0,00	0,00	0,00
0+7,80	0,00	0,00	0,00
0+8,00	0,00	0,00	0,00
0+8,20	0,00	0,00	0,00
0+8,40	0,00	0,00	0,00
0+8,60	0,00	0,00	0,00
0+8,80	0,00	0,00	0,00
0+9,00	0,00	0,00	0,00
0+9,20	0,00	0,00	0,00
0+9,40	0,00	0,00	0,00
0+9,60	0,00	0,00	0,00
0+9,80	0,00	0,00	0,00
0+10,00	0,00	0,00	0,00
0+10,20	0,00	0,00	0,00
0+10,40	0,00	0,00	0,00
0+10,60	0,00	0,00	0,00
0+10,80	0,00	0,00	0,00
0+11,00	0,00	0,00	0,00

VOLUME DE CORTE DO EIXO ALINHAMENTO - 02

ESTACA	ÁREA (m²)	VOLUME (m³)	VOLUME ACUMULADO (m³)
0+0,00	0,00	0,00	0,00
0+0,20	0,00	0,00	0,00
0+0,40	0,00	0,00	0,00
0+0,60	0,00	0,00	0,00
0+0,80	0,00	0,00	0,00
0+1,00	0,00	0,00	0,00
0+1,20	0,00	0,00	0,00
0+1,40	0,00	0,00	0,00
0+1,60	0,00	0,00	0,00
0+1,80	0,00	0,00	0,00
0+2,00	0,00	0,00	0,00
0+2,20	0,00	0,00	0,00
0+2,40	0,00	0,00	0,00
0+2,60	0,00	0,00	0,00
0+2,80	0,00	0,00	0,00
0+3,00	0,00	0,00	0,00
0+3,20	0,00	0,00	0,00
0+3,40	0,00	0,00	0,00
0+3,60	0,00	0,00	0,00
0+3,80	0,00	0,00	0,00
0+4,00	0,00	0,00	0,00
0+4,20	0,00	0,00	0,00
0+4,40	0,00	0,00	0,00
0+4,60	0,00	0,00	0,00
0+4,80	0,00	0,00	0,00
0+5,00	0,00	0,00	0,00
0+5,20	0,00	0,00	0,00
0+5,40	0,00	0,00	0,00
0+5,60	0,00	0,00	0,00
0+5,80	0,00	0,00	0,00
0+6,00	0,00	0,00	0,00
0+6,20	0,00	0,00	0,00
0+6,40	0,00	0,00	0,00
0+6,60	0,00	0,00	0,00
0+6,80	0,00	0,00	0,00
0+7,00	0,00	0,00	0,00
0+7,20	0,00	0,00	0,00
0+7,40	0,00	0,00	0,00
0+7,60	0,00	0,00	0,00
0+7,80	0,00	0,00	0,00
0+8,00	0,00	0,00	0,00
0+8,20	0,00	0,00	0,00
0+8,40	0,00	0,00	0,00
0+8,60	0,00	0,00	0,00
0+8,80	0,00	0,00	0,00
0+9,00	0,00	0,00	0,00
0+9,20	0,00	0,00	0,00
0+9,40	0,00	0,00	0,00
0+9,60	0,00	0,00	0,00
0+9,80	0,00	0,00	0,00
0+10,00	0,00	0,00	0,00
0+10,20	0,00	0,00	0,00
0+10,40	0,00	0,00	0,00
0+10,60	0,00	0,00	0,00
0+10,80	0,00	0,00	0,00
0+11,00	0,00	0,00	0,00

VOLUME DE CORTE DO EIXO ALINHAMENTO - 02

ESTACA	ÁREA (m²)	VOLUME (m³)	VOLUME ACUMULADO (m³)
0+11,20	0,00	0,00	0,00
0+11,40	0,00	0,00	0,00
0+11,60	0,00	0,00	0,00
0+11,80	0,00	0,00	0,00
0+12,00	0,00	0,00	0,00
0+12,20	0,00	0,00	0,00
0+12,40	0,00	0,00	0,00
0+12,60	0,00	0,00	0,00
0+12,80	0,00	0,00	0,00
0+13,00	0,00	0,00	0,00
0+13,20	0,00	0,00	0,00
0+13,40	0,00	0,00	0,00
0+13,60	0,00	0,00	0,00
0+13,80	0,00	0,00	0,00
0+14,00	0,00	0,00	0,00
0+14,20	0,00	0,00	0,00
0+14,40	0,00	0,00	0,00
0+14,60	0,00	0,00	0,00
0+14,80	0,00	0,00	0,00
0+15,00	0,00	0,00	0,00
0+15,20	0,00	0,00	0,00
0+15,40	0,00	0,00	0,00
0+15,60	0,00	0,00	0,00
0+15,80	0,00	0,00	0,00
0+16,00	0,00	0,00	0,00
0+16,20	0,00	0,00	0,00
0+16,40	0,00	0,00	0,00
0+16,60	0,00	0,00	0,00
0+16,80	0,00	0,00	0,00
0+17,00	0,00	0,00	0,00
0+17,20	0,00	0,00	0,00
0+17,40	0,00	0,00	0,00
0+17,60	0,00	0,00	0,00
0+17,80	0,00	0,00	0,00
0+18,00	0,00	0,00	0,00
0+18,20	0,00	0,00	0,00
0+18,40	0,00	0,00	0,00
0+18,60	0,00	0,00	0,00
0+18,80	0,00	0,00	0,00
0+19,00	0,00	0,00	0,00
0+19,20	0,00	0,00	0,00
0+19,40	0,00	0,00	0,00
0+19,60	0,00	0,00	0,00
0+19,80	0,00	0,00	0,00
0+20,00	0,00	0,00	0,00

PREFEITURA MUNICIPAL DE MIRACATU

PROJETO: PAVIMENTAÇÃO EM PISTA E OBRAS COMPLEMENTARES EM RUAS DO BAIRRO CENTRO

ESCALA: AS SHOWN (1:500)

RESP.: PATRICK BENETTON LEDES- ENGENHEIRO CIVIL CREA: 5069881/D-4 - ART:

PROJETO: 01/2080/2021

DATA: 10/2022

DESENHO: MEIOS E TRANSVERSAIS

DATA: OUTUBRO 2022

ESCALA: HORIZ. 1:500 VERT. 1:50

PROJETO EXECUTIVO LEGAL

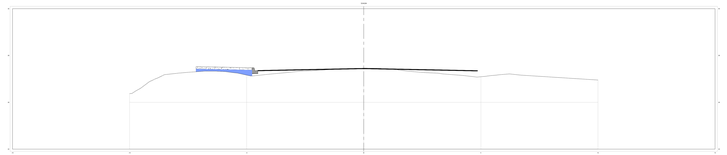
0+000
0+020
0+040
0+060
0+080
0+100
0+120
0+140
0+160
0+180
0+200
0+220
0+240
0+260
0+280
0+300
0+320
0+340
0+360
0+380
0+400
0+420
0+440
0+460
0+480
0+500
0+520
0+540
0+560
0+580
0+600
0+620
0+640
0+660
0+680
0+700
0+720
0+740
0+760
0+780
0+800

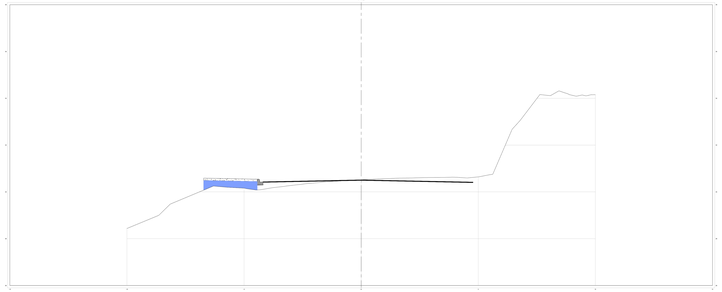

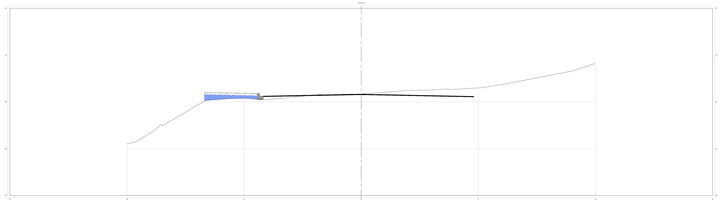

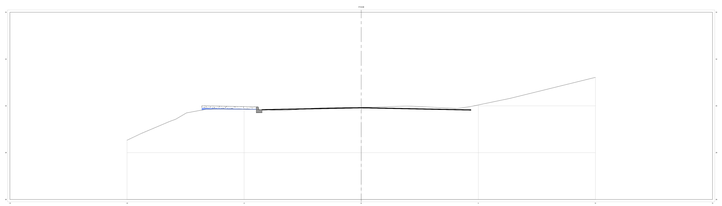

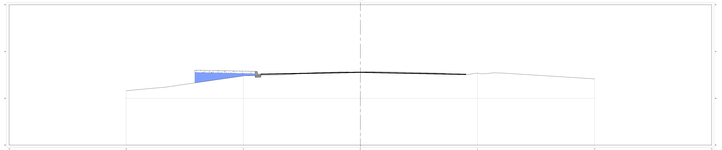

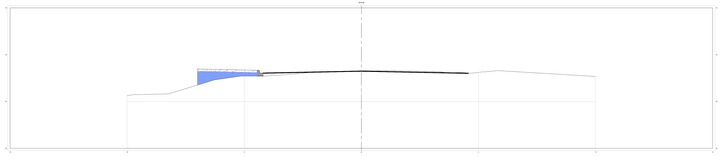

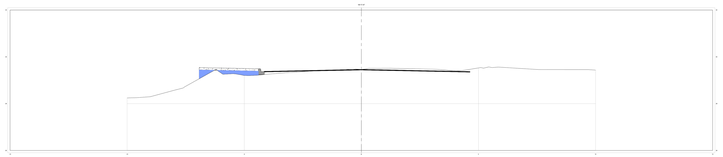

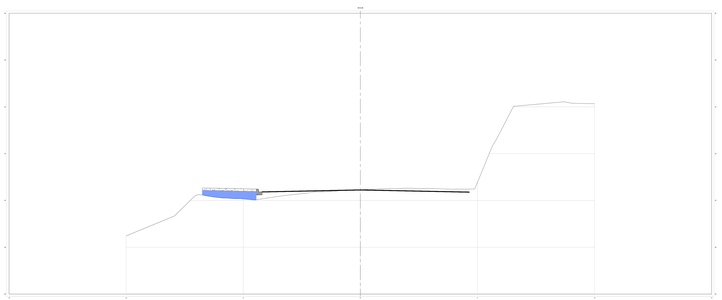

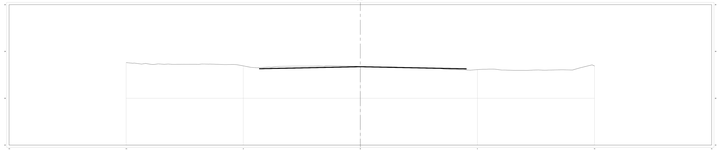

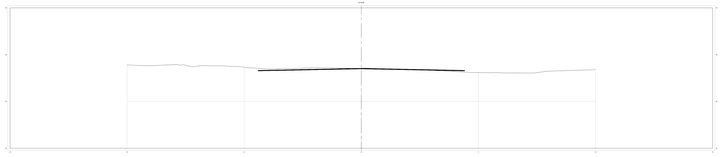

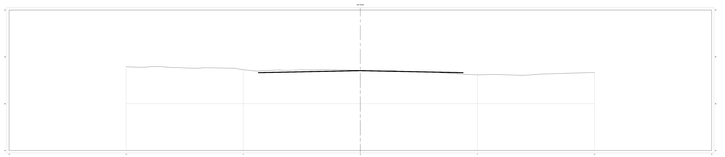

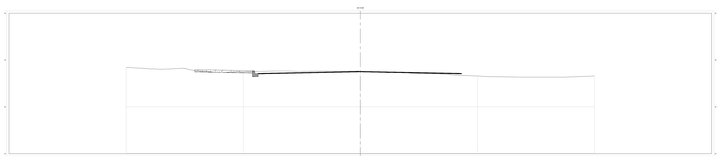

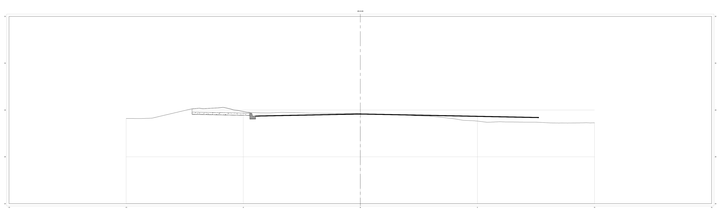

PREFEITURA MUNICIPAL DE MIRACATU

OBRA: PAVIMENTAÇÃO EM PISTA E OBRAS COMPLEMENTARES EM RUAS DO BAIRRO CENTRO

LOCAL: RUA JOSÉ CORTEZ - CENTRO

RESP.: PATRICK BONETTA LUDGES- ENGENHEIRO CIVIL CREA: 5069496-8 - ART:

PROJETO: 91/2048/2021

CONTEÚDO: SEÇÕES TRANSVERSAIS

ESCALA: 1:100

DATA: OUTUBRO 2022

FOLHA: 09/09

REV.: 1.00

PROIBIDA A REPRODUÇÃO DESTE PROJETO, SEM AUTORIZAÇÃO LEGAL

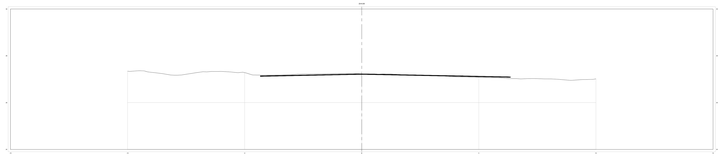

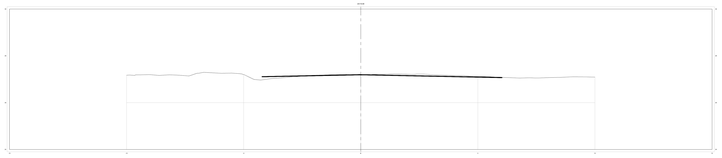

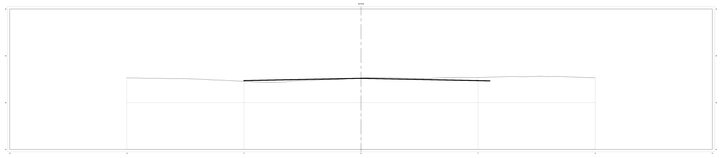

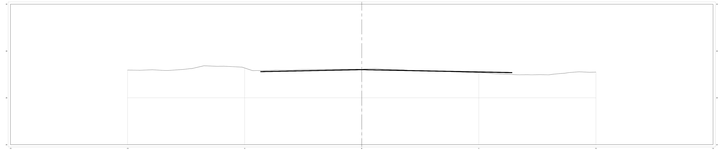

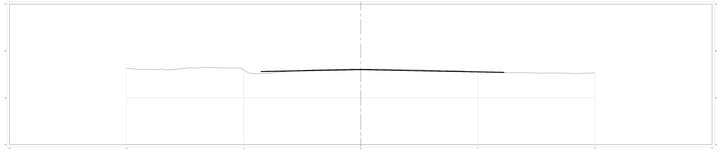

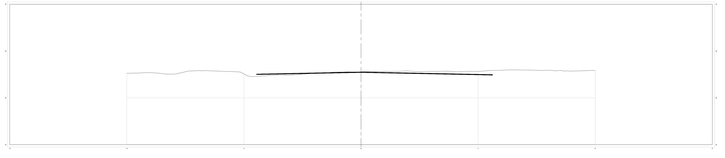

PREFEITURA MUNICIPAL DE MIRACATU

OBRA: PAVIMENTAÇÃO COM ASFALTO E OBRAS COMPLEMENTARES EM RUAS DO BAIRRO CENTRO

LOCAL: RUA ANTONIO DE CAMARGO

RESP.: PATRICIA BORATTON LUQUES ENGENHEIRA CIVIL CREA: 5060698-8 - ART:

PROJETO: 91/2048/2021

DATA: OUTUBRO 2022

ESCALA: 1:500

FOLHA: 01/06

DOCUMENTO SUJEITO À ALTERAÇÕES

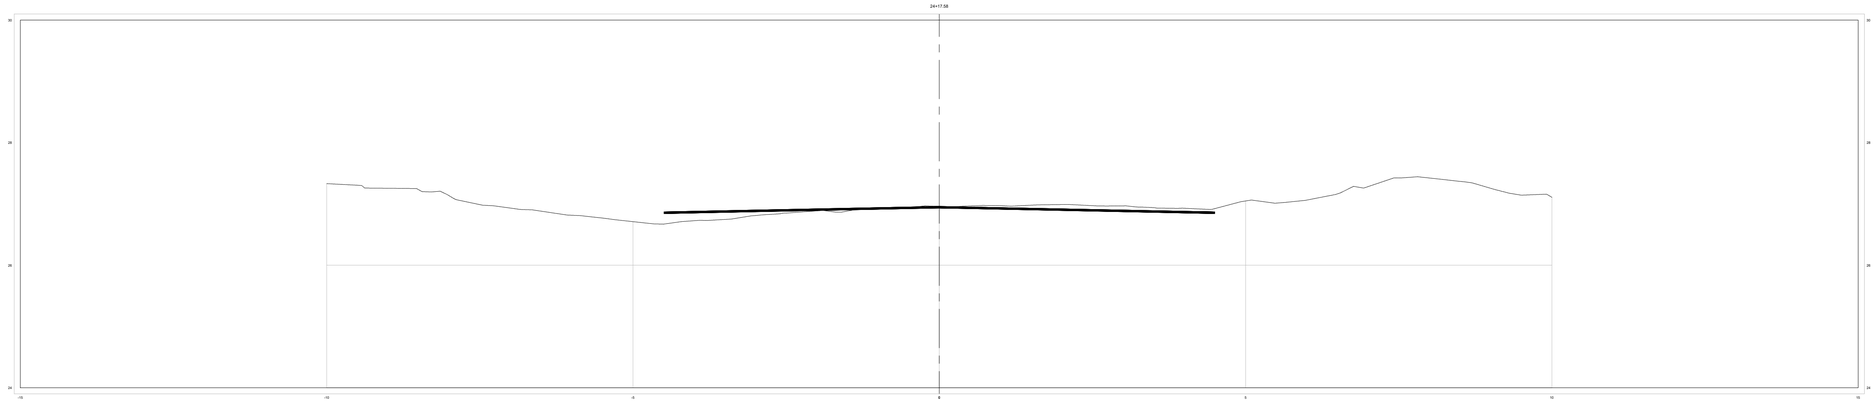

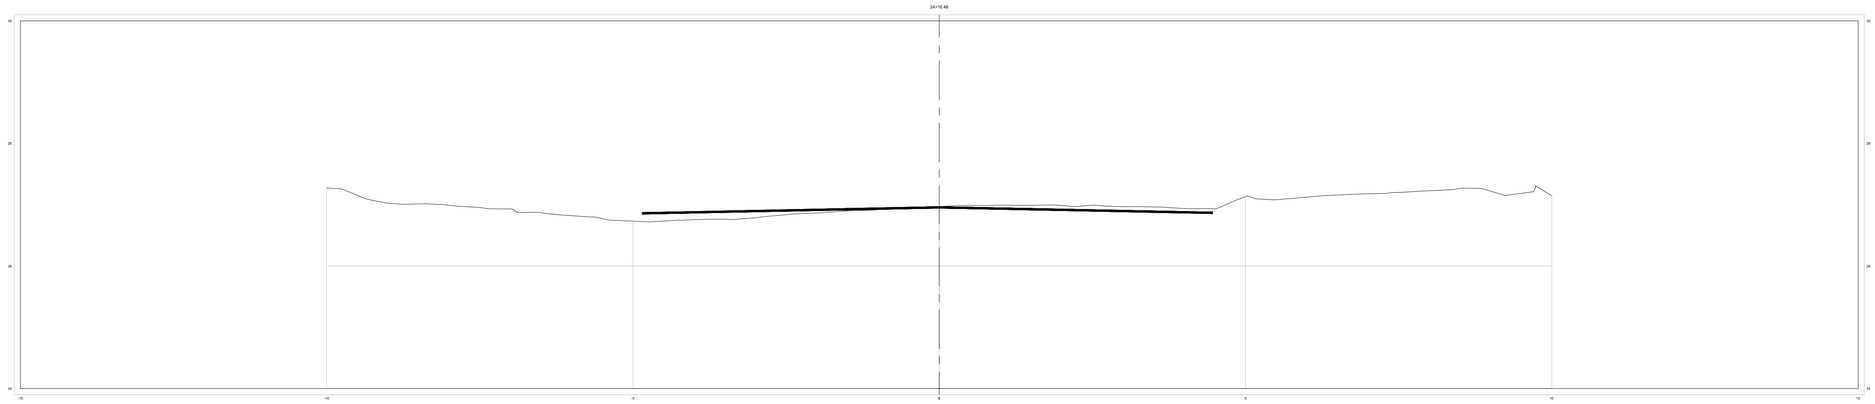

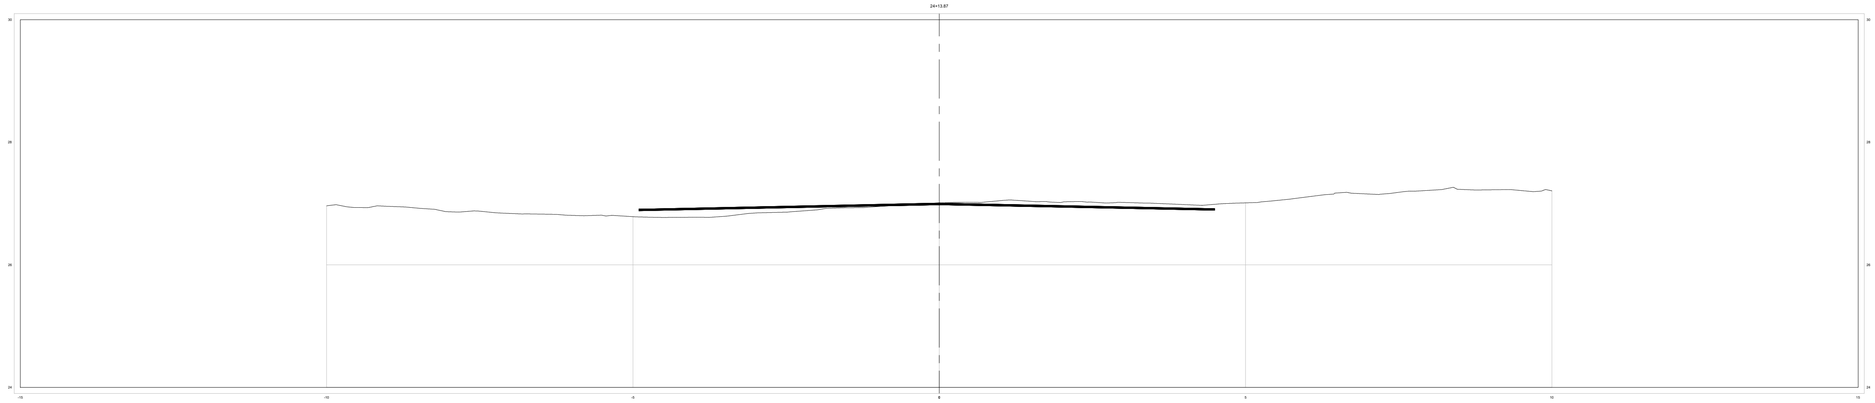

PREFEITURA MUNICIPAL DE MIRACATU

OBJETO:	PAVIMENTAÇÃO ASFÁLTICA E OBRAS COMPLEMENTARES EM RUAS DO BAIRRO CENTRO
LOCAL	AV. WASHINGTON LUIZ - CENTRO
RESP:	PATRICIA BENETON LUQUES- ENGENHEIRA CIVIL CREA: 506949614-4 - ART:

CONTRATO:	912595/2021
CONTEÚDO:	SEÇÕES TRANSVERSAIS
DATA:	OUTUBRO 2022
FOLHA:	08/08
ESCALA:	1:50

Assinado por 1 pessoa: PATRICIA BENETON LUQUES
Para verificar a validade das assinaturas, acesse https://miracatu.1doc.com.br/verificacao/C13A-4FE7-C5A5-5CE7 e informe o código C13A-4FE7-C5A5-5CE7

VERIFICAÇÃO DAS ASSINATURAS

Código para verificação: 1C13-4F9E-FC54-5CE7

Este documento foi assinado digitalmente pelos seguintes signatários nas datas indicadas:

PATRICIA BENETON LUQUES (CPF 407.XXX.XXX-05) em 11/10/2022 10:51:19 (GMT-03:00)
Papel: Assinante
Emitido por: Sub-Autoridade Certificadora 1Doc (Assinatura 1Doc)

Para verificar a validade das assinaturas, acesse a Central de Verificação por meio do link:

https://miracatu.1doc.com.br/verificacao/1C13-4F9E-FC54-5CE7