

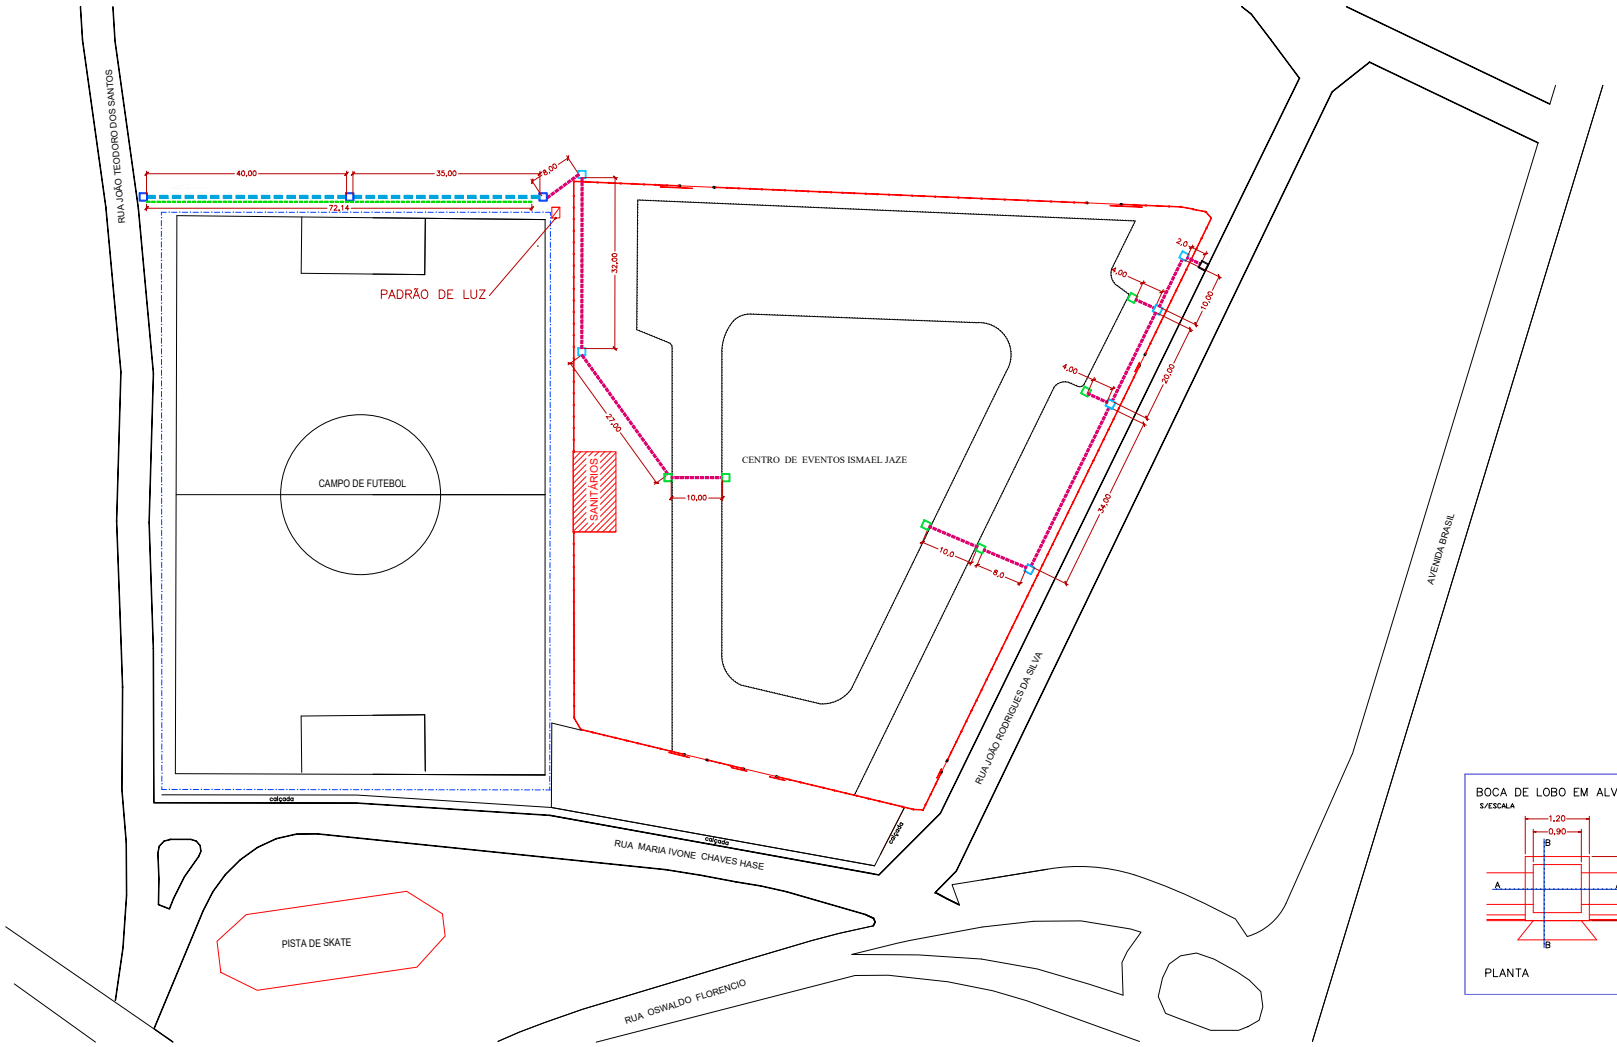



PLANTA BAIXA - DRENAGEM
ESCALA 1:500

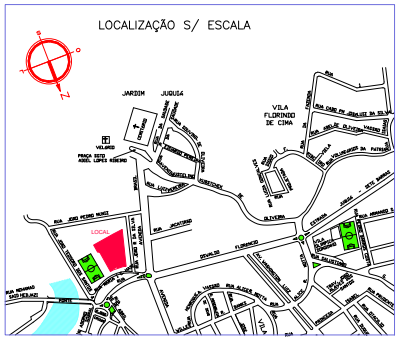

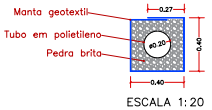


ESCALA 1:20

BOCA DE LOBO EM ALVENARIA C/ TAMPA DE CONCRETO
S/ESCALA

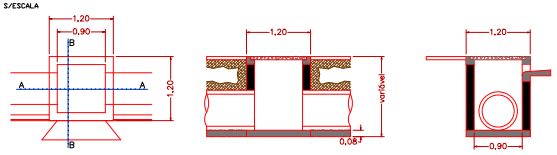


PLANTA CORTE A–A CORTE B–B

CAIXA DE PASSAGEM (1,20mX1,20m)
S/ESCALA

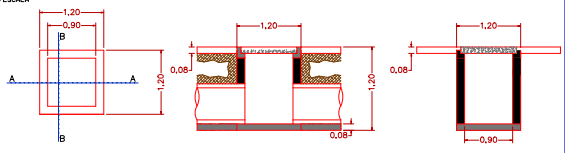

PLANTA CORTE A–A CORTE B–B

CAIXA DE PASSAGEM (1,00mX1,00m)
S/ESCALA

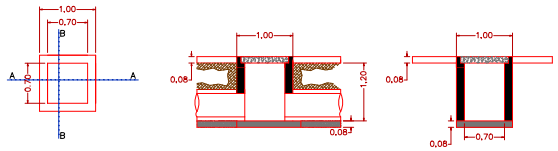

PLANTA CORTE A–A CORTE B–B

LEGENDA

- TUBO DRENAGEM Ø 0,40m A INSTALAR
- TUBO DRENAGEM Ø 0,60m A INSTALAR
- DRENAGEM TUBO CORRUGADO A INSTALAR
- ALAMBRADO DO CAMPO EXISTENTE
- BOCA DE LOBO EXISTENTE
- GUIA CHAPÉU A EXECUTAR
- BOCA DE LOBO A EXECUTAR
- CAIXA DE PASSAGEM (1,20mX1,20m) A EXECUTAR
- CAIXA DE PASSAGEM (1,00mX1,00m) A EXECUTAR
- PISO TÁTIL EXISTENTE
- PISO TÁTIL A INSTALAR

Engª Civil Walquiria Lopes Amaral
Responsável Técnico
CREA: 5070689039
ART Nº 2620261435959

PREFEITURA MUNICIPAL DE JUQUIÁ

ASSUNTO: CONSTRUÇÃO DE PISO, DRENAGEM DE ÁGUAS PLUVIAIS E INSTALAÇÃO ELÉTRICA

RESPONSÁVEL TÉCNICO: Engª. Civil: Walquiria Lopes Amaral - CREA: 5070689039

LOCAL: RUA MARIA IVONE CHAVES HASE, S/N - CENTRO
CENTRO DE EVENTOS ISMAEL JAZE

DESENHO: VAMIR

FOLHA: 01-03

DATA: SET/2026

ESCALA: INDICADAS