
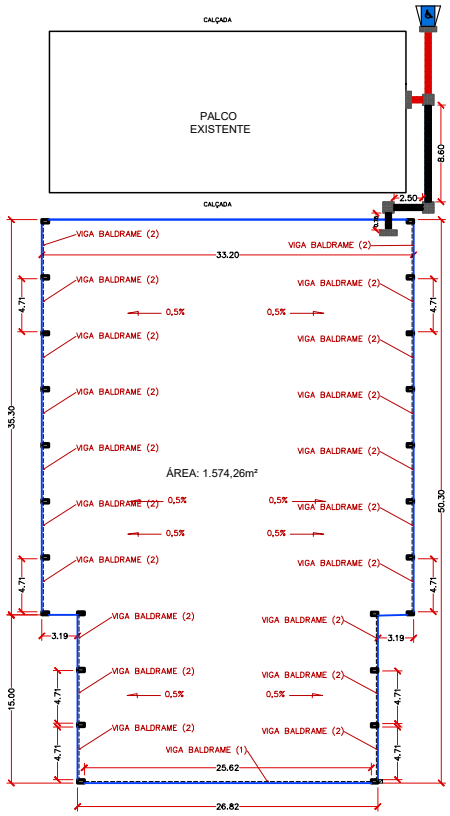



PLANTA BAIXA - ESTRUTURAL
ESCALA 1:200

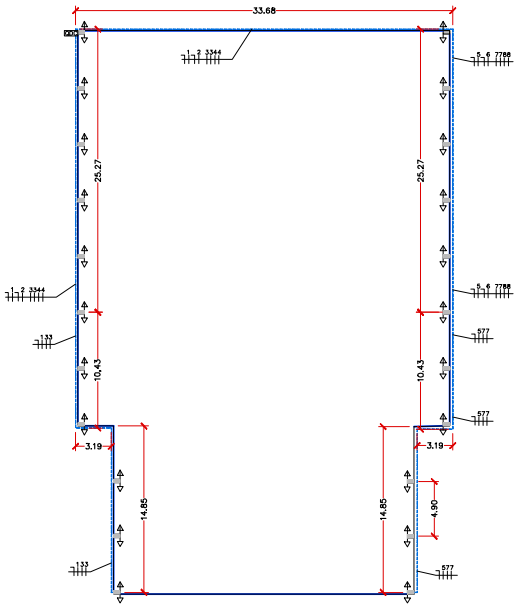


PLANTA BAIXA - ELÉTRICA
ESCALA 1:200

SIMBOLOGIA	
ITEM	DESCRIÇÃO
	TOMADA 127V
	TOMADA 220V
QDC	QUADRO DE DISTRIBUIÇÃO DE CIRCUITOS – QDC
	CAIXA DE PASSAGEM
	CONDUTORES NEUTRO, FASE, FASE
	ELETRODUTO 1"
	COLUNA DE CONCRETO

PERFIL ELÉTRICO-TOMADAS
ESCALA 1:25

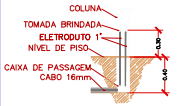

VIGA BALDRAME (2)

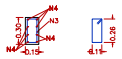


Estribo – N4 – Ø 6,3mm C/ 15cm
comprimento 0,84m

N5 8X⌀10,0mm c=5,20m

ARRANQUE DE COLUNAS
N6 8X⌀10,0mm c=0,40m

VIGA BALDRAME (1)

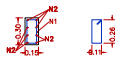

Estribo – N1 – Ø 6,3mm C/ 15cm
comprimento 0,84m

N2 8X⌀10,0mm c=25,82m

ARRANQUE DE COLUNAS
N3 8X⌀10,0mm c=0,40m

PERFIL DO PISO
ESCALA 1:25



LEGENDA

- TUBO DRENAGEM Ø 0,40m A INSTALAR
- TUBO DRENAGEM Ø 0,60m A INSTALAR
- ALAMBRADO DO CAMPO EXISTENTE
- BOCA DE LOBO EXISTENTE
- GUIA CHAPÉU A EXECUTAR
- BOCA DE LOBO A EXECUTAR
- CAIXA DE PASSAGEM (1,20mX1,20m) A EXECUTAR
- CAIXA DE PASSAGEM (1,00mX1,00m) A EXECUTAR
- PISO TÁTIL EXISTENTE
- PISO TÁTIL A INSTALAR

Engº Civil Walquiria Lopes Amaral
Responsável Técnico
CREA: 5070689039
ART Nº 26202614359559

PREFEITURA MUNICIPAL DE JUQUIÁ

ASSUNTO:	CONSTRUÇÃO DE PISO, DRENAGEM DE ÁGUAS PLUVIAIS E INSTALAÇÃO ELÉTRICA
RESPONSÁVEL TÉCNICO:	Engº Civil: Walquiria Lopes Amaral - CREA: 5070689039
LOCAL:	RUA MARIA IVONE CHAVES HASE, S/N - CENTRO
DESENHO:	VAMIR
FOLHA:	02-03
DATA:	SET/2026
ESCALA:	INDICADAS