

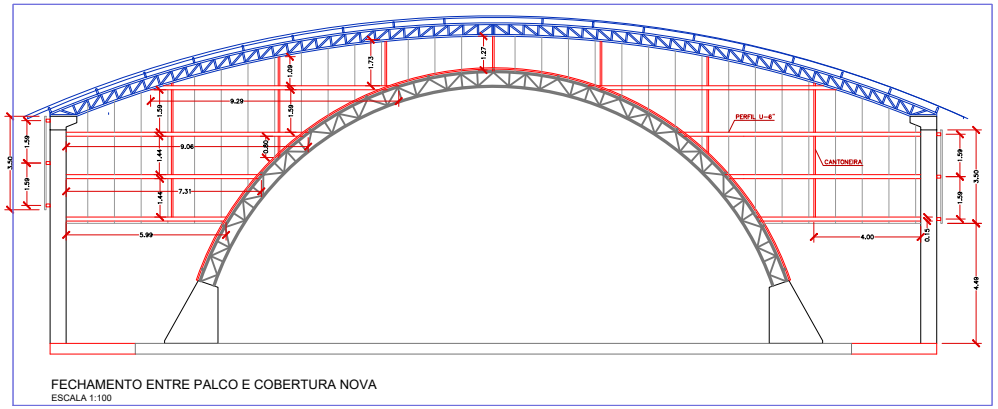



FECHAMENTO ENTRE PALCO E COBERTURA NOVA
ESCALA 1:100

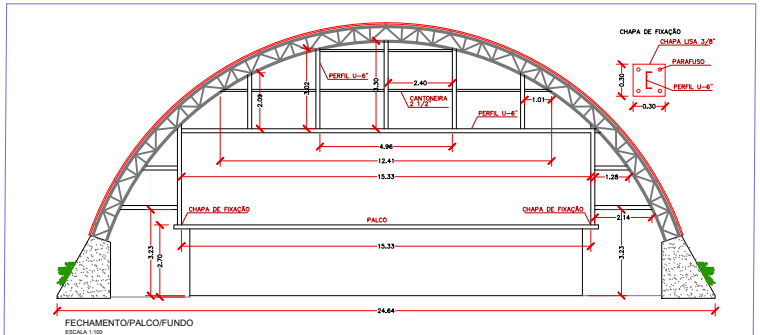


FECHAMENTO/PALCO/FUNDO
ESCALA 1:100

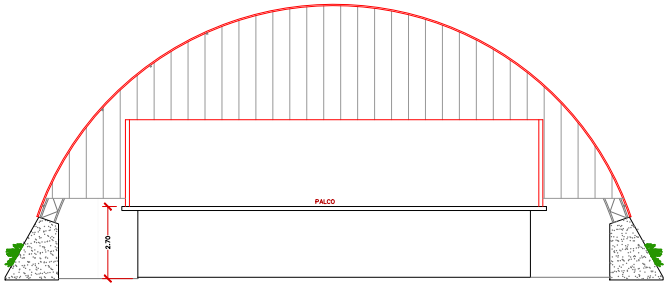


VISTA DE FECHAMENTO/PALCO/ FUNDO
ESCALA 1:100

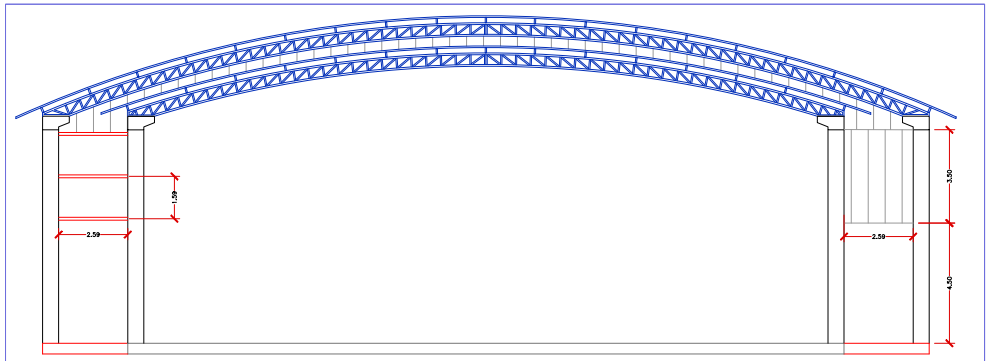


FECHAMENTO/ENCONTRO DAS COBERTURAS NOVAS
ESCALA 1:100

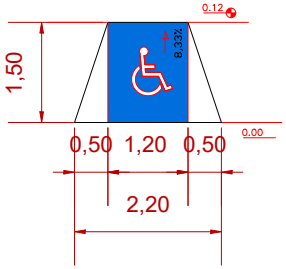

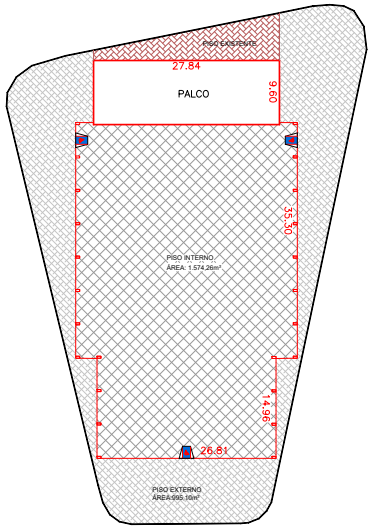

PLANTA BAIXA - PISO
ESCALA 1:400

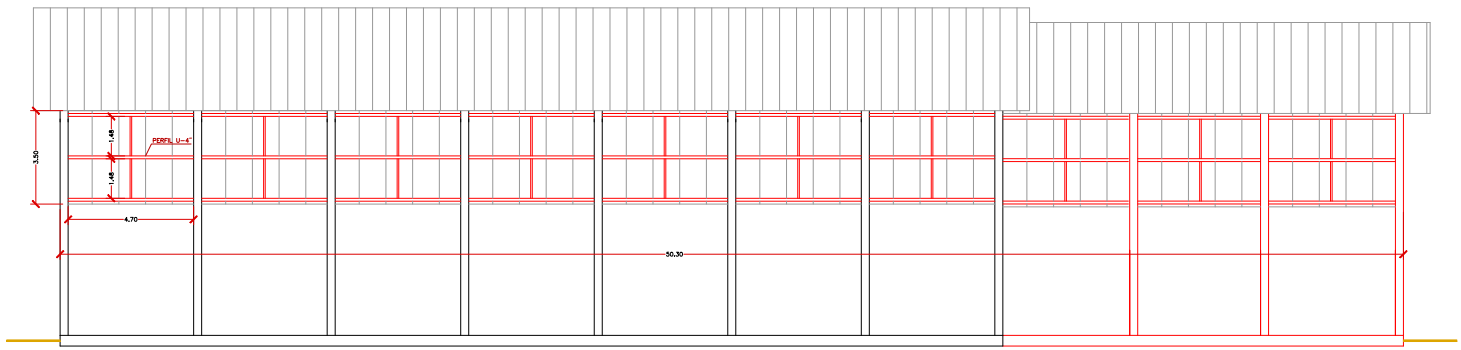

FECHAMENTO/LATERAL
ESCALA 1:100

PREFEITURA MUNICIPAL DE JUQUIÁ	DESENHO: VAMIR
ASSUNTO: CONSTRUÇÃO DE PISO, DRENAGEM DE ÁGUAS PLUVIAIS E INSTALAÇÃO ELÉTRICA	FOLHA: 03-03
RESPONSÁVEL TÉCNICO: Engª. Civil: Walquiria Lopes Amaral - CREA: 5070689039	DATA: SET/2026
LOCAL: RUA MARIA IVONE CHAVES HASE, S/N - CENTRO	ESCALA: INDICADAS