




1 PLANTA BAIXA - SITUAÇÃO ATUAL  
ESCALA 1:150

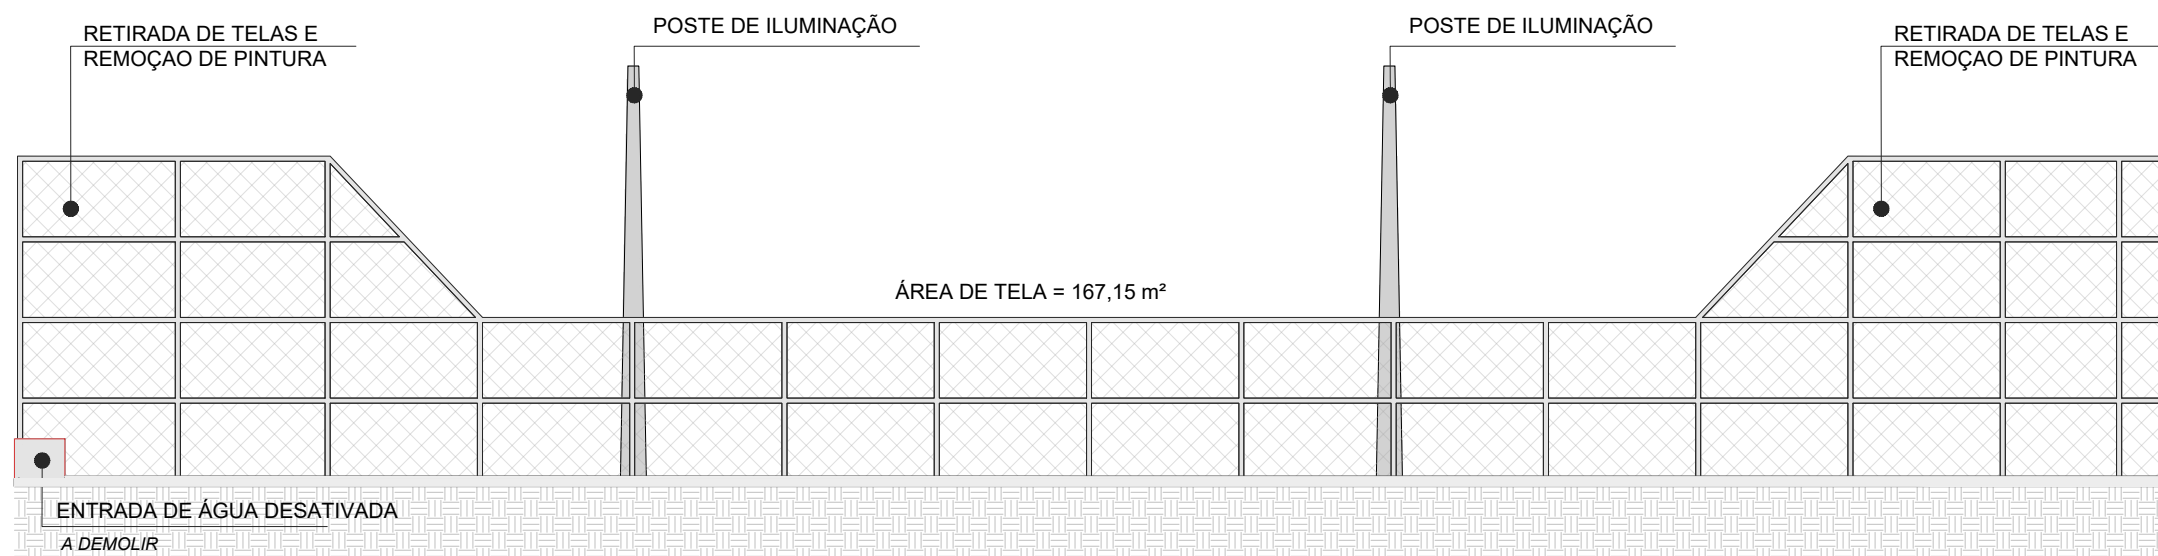


2 VISTA A - SITUAÇÃO ATUAL  
ESCALA 1:150

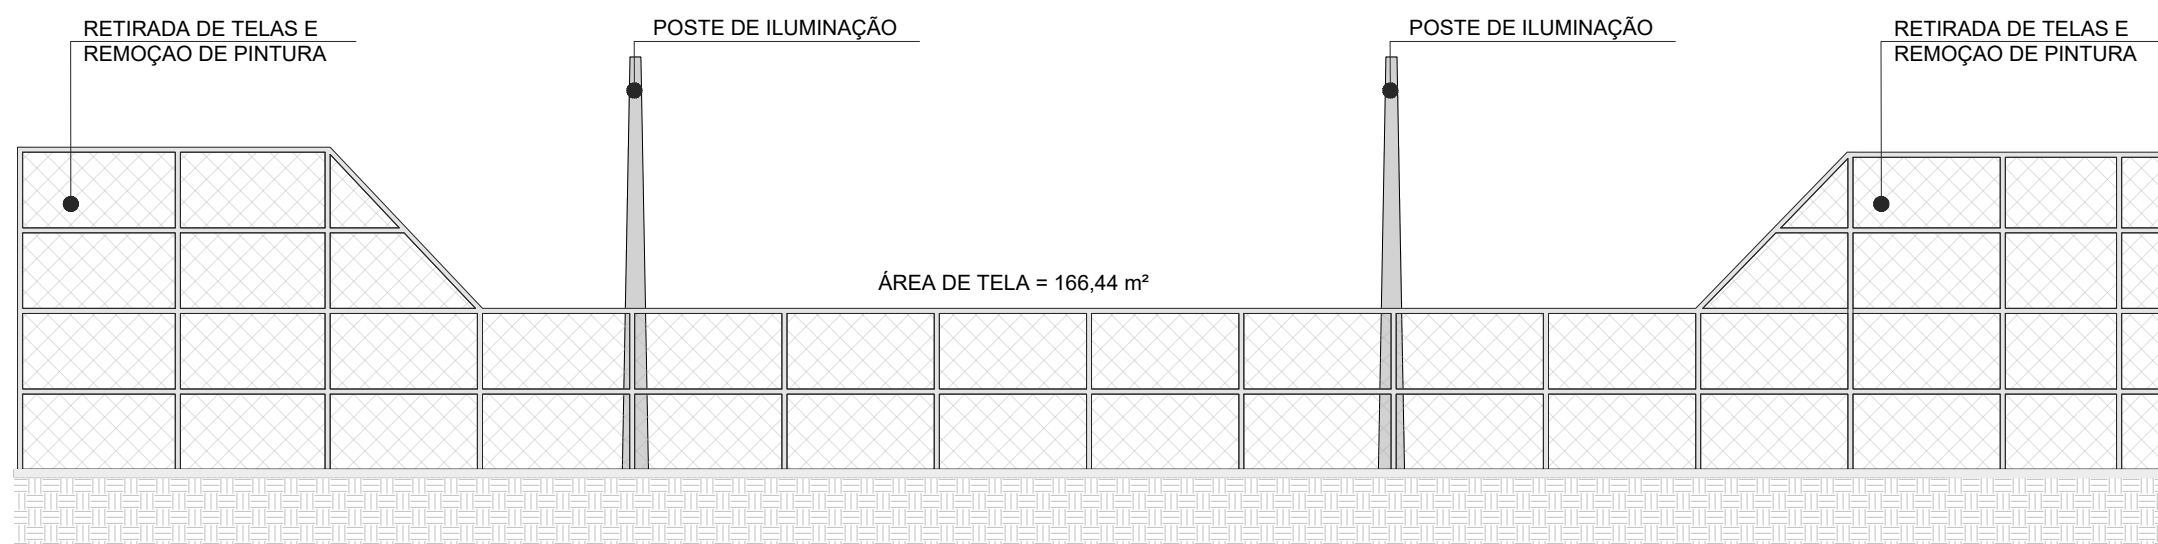

3 CORTE BB - SITUAÇÃO ATUAL  
ESCALA 1:150

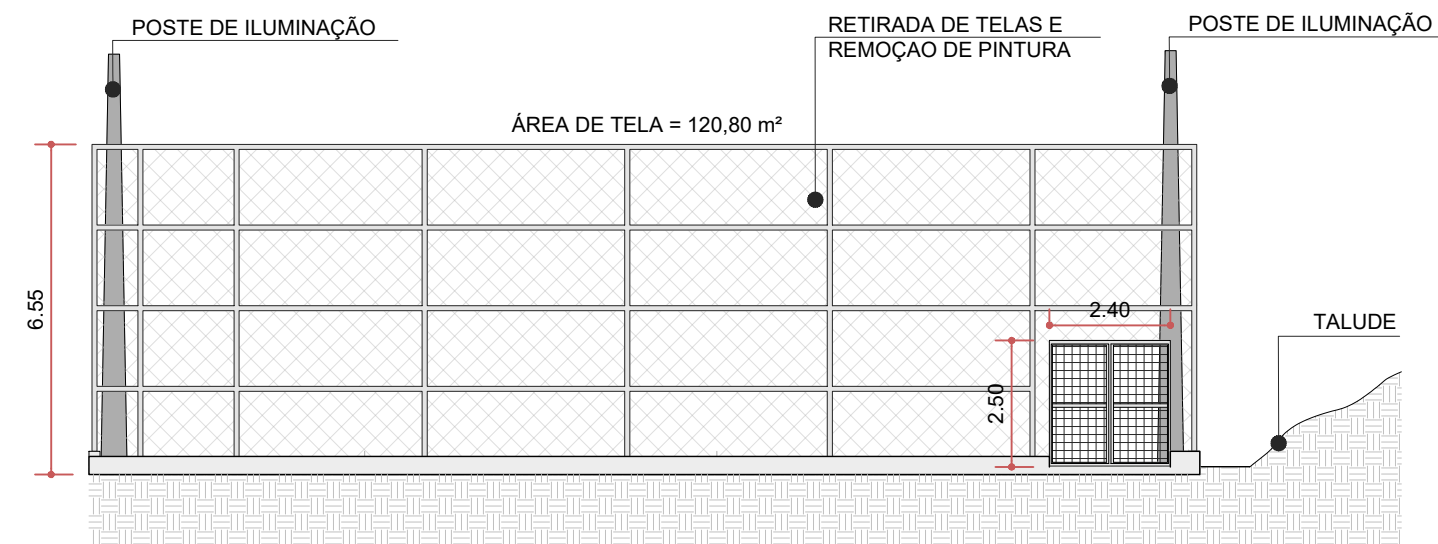

4 VISTA B - SITUAÇÃO ATUAL  
ESCALA 1:150

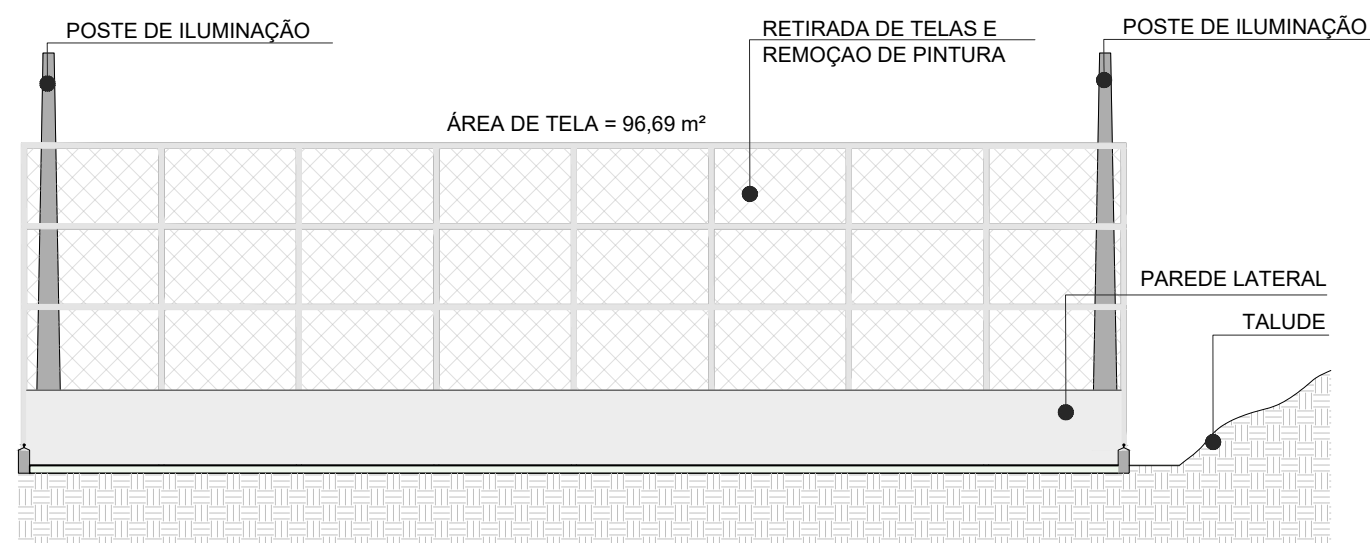

5 CORTE AA - SITUAÇÃO ATUAL  
ESCALA 1:150



6 PLANTA DE SITUAÇÃO  
SEM ESCALA

### OBSERVAÇÕES TÉCNICAS:

- 1- A EMPRESA DEVERÁ CONFERIR TODAS AS MEDIDAS DOS AMBIENTES NO LOCAL PARA A EXECUÇÃO DOS SERVIÇOS.
- 2- AS QUANTIDADES PARA EXECUÇÃO DOS SERVIÇOS FORAM ESTIMADAS PELO SETOR DE PROJETOS LEVANDO-SE EM CONTA AS MEDIDAS DOS AMBIENTES. NO ENTANTO, PODERÃO SOFRER ALTERAÇÃO DE QUANTIDADES, OBSERVADO O DISPOSTO NO ART. 125 DA LEI Nº 14.133/21.
- 3- A EMPRESA DEVERÁ DISPOR CORRETAMENTE COM OS RESÍDUOS DE CONSTRUÇÃO CIVIL, DISPONIBILIZANDO UMA CAÇAMBA PARA RETIRADA DOS ENTULHOS NA ÁREA EXTERNA DA PRAÇA.
- 4- POR SE TRATAR DE SERVIÇOS DE CONSTRUÇÃO, SERÃO EFETIVAMENTE PAGOS APENAS OS SERVIÇOS UNITÁRIOS EXECUTADOS PELA CONTRATADA, AFERIDOS PELO FISCAL DO CONTRATO.
- 5- OS AMBIENTES DEVERÃO SER MANTIDOS LIMPOS PELA CONTRATADA DURANTE TODA A VIGÊNCIA DOS SERVIÇOS.
- 6- OS SERVIÇOS REFERENTES A MOVIMENTAÇÕES DE TERRA SERÃO REALIZADOS PELA PREFEITURA.
- 7- A PREFEITURA FARÁ A REINSTALAÇÃO DOS POSTES NO QUE TANGE AO CAMINHÃO MUNCK. ÁREA TOTAL = 1041,52 m².



OBJETO:  
**REFORMA E REVITALIZAÇÃO DE CAMPO NA VILA SÃO JOSÉ**

PROPRIETÁRIO:  
**PREFEITURA MUNICIPAL DA ESTÂNCIA TURÍSTICA DE OLÍMPIA - SP**

ENDEREÇO:  
**RUA VIRGÍLIO FIOROTTO, BAIRRO SÃO JOSÉ**

MUNICÍPIO:  
**OLÍMPIA/SP**  
ASSINATURAS:  
**JOSÉ AUGUSTO GIANOTTO**  
DIRETOR DE PROJETOS E OBRAS PÚBLICAS

**LUIS CARLOS BENITES BIAGI**  
CHEFE DO SETOR DE PROJETOS

**ANDRÉ FRANCIS DELVINO**  
ENGENHEIRO CIVIL - CREA/SP: 507.008.708-8

**VERA LÚCIA FERREIRA DA SILVA**  
AUX. TEC. DE PROJETOS E ORÇAMENTOS

### ARQUITETURA

ETAPA:  
**PROJETO BÁSICO**

PEÇA(S) GRÁFICA(S):

**PLANTAS BAIXAS E VISTAS**

OBSERVAÇÕES:  
LATITUDE: LONGITUDE: DATA: **JAN/26**  
ESCALAS: REVISÃO: **01**  
INDICADAS  
CÓDIGO:

**ARQ - 01/03**

COORDENAÇÃO:  
**SETOR DE PROJETOS**  
SECRETARIA DE OBRAS, ENGENHARIA E INFRAESTRUTURA


PRAÇA JOÃO FORTI, 180 FONE: (17) 3279-2727

CEP: 15400-000 - CECAP OLÍMPIA/SP




- 1- A EMPRESA DEVERÁ CONFERIR TODAS AS MEDIDAS DOS AMBIENTES NO LOCAL PARA A EXECUÇÃO DOS SERVIÇOS.
- 2- AS QUANTIDADES PARA EXECUÇÃO DOS SERVIÇOS FORAM ESTIMADAS PELO SETOR DE PROJETOS LEVANDO-SE EM CONTA AS MEDIDAS DOS AMBIENTES. NO ENTANTO, PODERÁ SOFRER ALTERAÇÃO DE QUANTIDADES, OBSERVADO O DISPOSTO NO ART. 125 DA LEI Nº 14.133/21.
- 3- A EMPRESA DEVERÁ DISPOR CORRETAMENTE COM OS RESÍDUOS DE CONSTRUÇÃO CIVIL, DISPONIBILIZANDO UMA CAÇAMBA PARA RETIRADA DOS ENTULHOS NA ÁREA EXTERNA DA PRACA.
- 4- POR SE TRATAR DE SERVIÇOS DE CONSTRUÇÃO, SERÃO EFETIVAMENTE PAGOS APENAS OS SERVIÇOS UNITÁRIOS EXECUTADOS PELA CONTRATADA, AFERIDOS PELO FISCAL DO CONTRATO.
- 5- OS AMBIENTES DEVERÃO SER MANTIDOS LIMPOS PELA CONTRATADA DURANTE TODA A VIGÊNCIA DOS SERVIÇOS.
- 6- OS SERVIÇOS REFERENTES A MOVIMENTAÇÕES DE TERRA SERÃO REALIZADOS PELA PREFEITURA.
- 7- A PREFEITURA FARÁ A REINSTALAÇÃO DOS POSTES NO QUE TANGE AO CAMINHÃO MUNCK. ÁREA TOTAL = 1041,52 m².




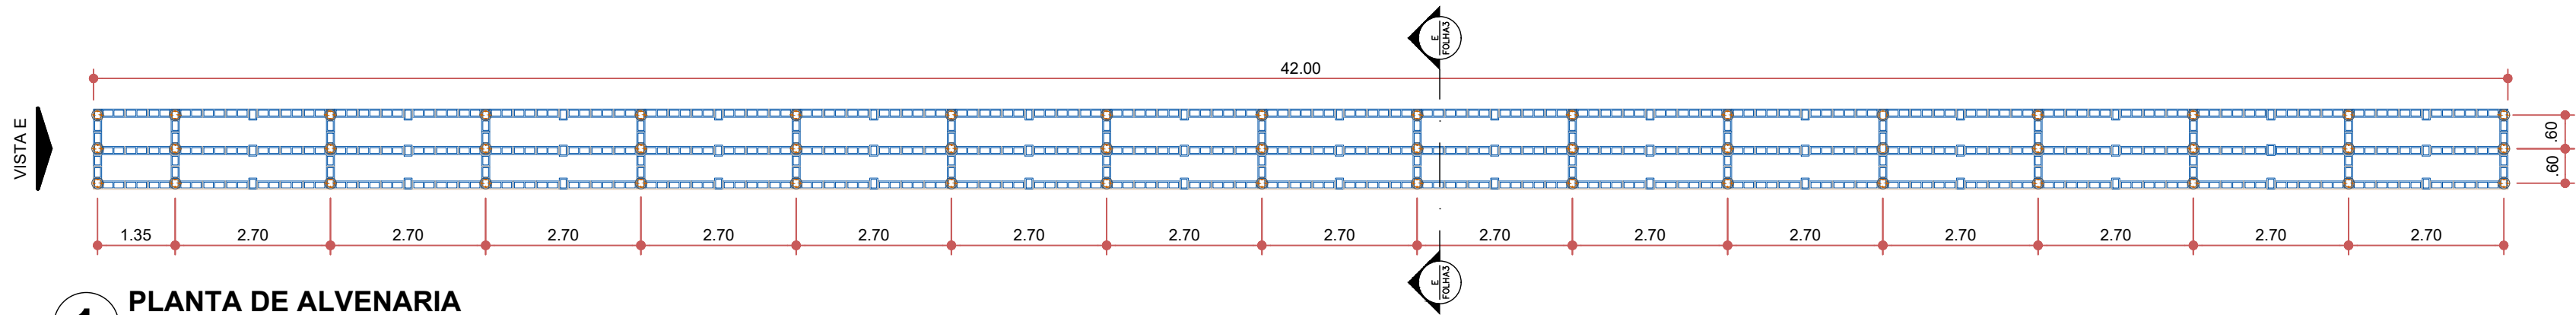


**1 PLANTA DE ALVENARIA**  
ESCALA 1:100

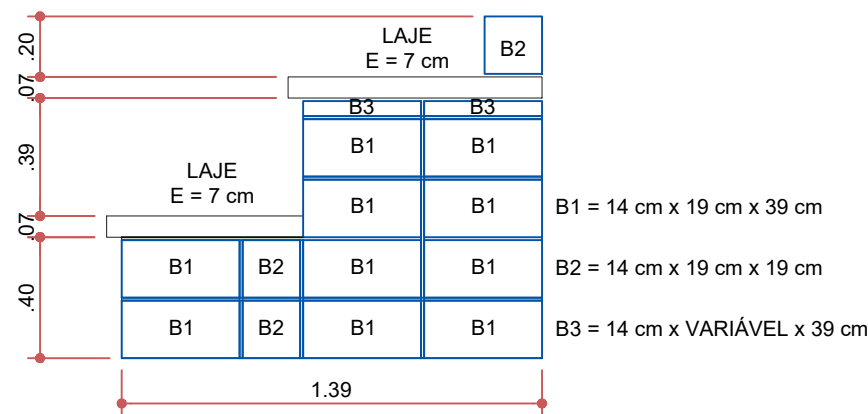

**2 VISTA E**  
ESCALA 1:25

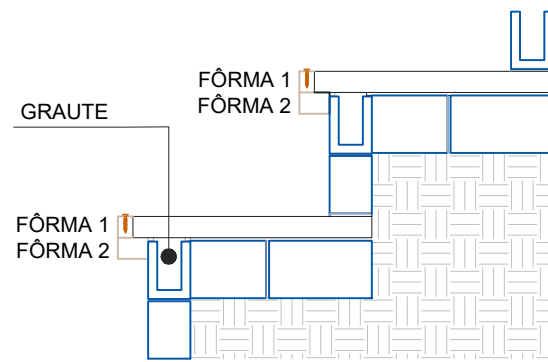

**4 DETALHE TRANSVERSAL DA ALVENARIA**  
ESCALA 1:25

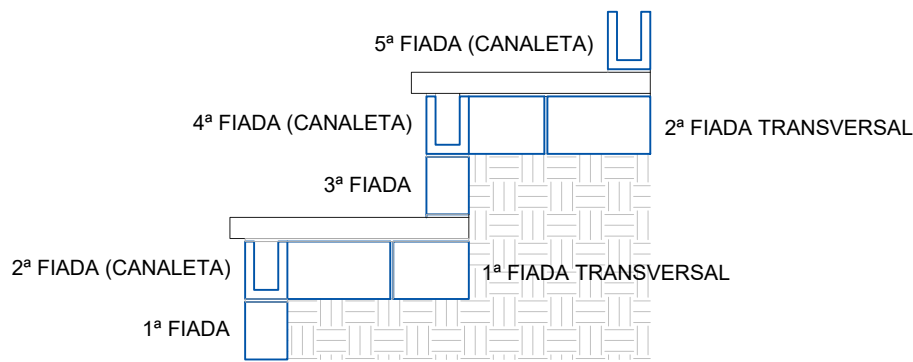


**6 DIAGRAMAÇÃO DA ALVENARIA**  
ESCALA 1:25




**7 PLANTA DE SITUAÇÃO**  
SEM ESCALA

### OBSERVAÇÕES TÉCNICAS:


- 1- A EMPRESA DEVERÁ CONFERIR TODAS AS MEDIDAS DOS AMBIENTES NO LOCAL PARA A EXECUÇÃO DOS SERVIÇOS.
- 2- AS QUANTIDADES PARA EXECUÇÃO DOS SERVIÇOS FORAM ESTIMADAS PELO SETOR DE PROJETOS LEVANDO-SE EM CONTA AS MEDIDAS DOS AMBIENTES. NO ENTANTO, PODERÃO SOFRER ALTERAÇÃO DE QUANTIDADES, OBSERVADO O DISPOSTO NO ART. 125 DA LEI Nº 14.133/21.
- 3- A EMPRESA DEVERÁ DISPOR CORRETAMENTE COM OS RESÍDUOS DE CONSTRUÇÃO CIVIL, DISPONIBILIZANDO UMA CAÇAMBA PARA RETIRADA DOS ENTULHOS NA ÁREA EXTERNA DA PRAÇA.
- 4- POR SE TRATAR DE SERVIÇOS DE CONSTRUÇÃO, SERÃO EFETIVAMENTE PAGOS APENAS OS SERVIÇOS UNITÁRIOS EXECUTADOS PELA CONTRATADA, AFERIDOS PELO FISCAL DO CONTRATO.
- 5- OS AMBIENTES DEVERÃO SER MANTIDOS LIMPOS PELA CONTRATADA DURANTE TODA A VIGÊNCIA DOS SERVIÇOS.
- 6- OS SERVIÇOS REFERENTES A MOVIMENTAÇÕES DE TERRA SERÃO REALIZADOS PELA PREFEITURA.
- 7- A PREFEITURA FARÁ A REINSTALAÇÃO DOS POSTES NO QUE TANGE AO CAMINHÃO MUNCK. ÁREA TOTAL = 1041,52 m².

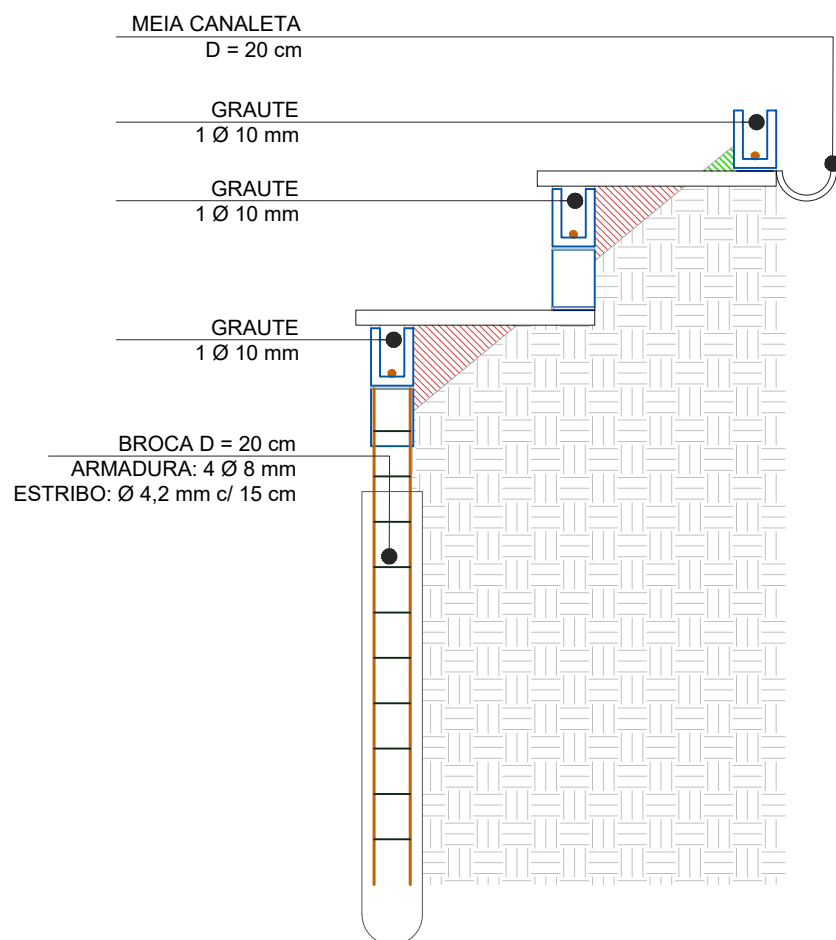

**3 CORTE EE**  
ESCALA 1:25

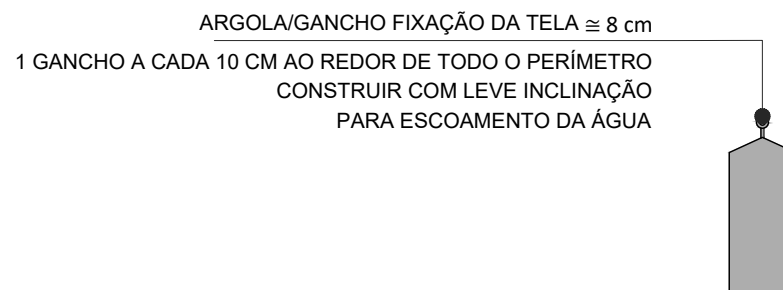

**5 DETALHE - VIGAS DE APOIO AO ALAMBRADO**  
SEM ESCALA

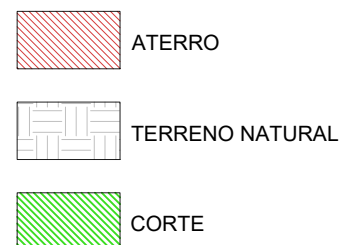

OBJETO:  
**REFORMA E REVITALIZAÇÃO DE CAMPO NA VILA SÃO JOSÉ**

PROPRIETÁRIO:  
**PREFEITURA MUNICIPAL DA ESTÂNCIA TURÍSTICA DE OLÍMPIA - SP**

ENDEREÇO:  
**RUA VIRGÍLIO FIOROTTO, BAIRRO SÃO JOSÉ**

MUNICÍPIO:  
**OLÍMPIA/SP**

ASSINATURAS:  
**JOSÉ AUGUSTO GIANOTTO**  
DIRETOR DE PROJETOS E OBRAS PÚBLICAS

**LUIS CARLOS BENITES BIAGI**  
CHEFE DO SETOR DE PROJETOS

**ANDRÉ FRANCIS DELVINO**  
ENGENHEIRO CIVIL - CREA/SP: 507.008.708-8

**VERA LÚCIA FERREIRA DA SILVA**  
AUX. TEC. DE PROJETOS E ORÇAMENTOS

### ARQUITETURA

ETAPA:  
**PROJETO BÁSICO**

PEÇA(S) GRÁFICA(S):

**PLANTAS BAIXAS E VISTAS**

OBSERVAÇÕES:  
LATITUDE: LONGITUDE:  
ESCALAS: DATA: **JAN/26**  
INDICADAS REVISÃO:  
CÓDIGO: **ARQ - 03/03** **01**

COORDENAÇÃO:  
**SETOR DE PROJETOS**  
SECRETARIA DE OBRAS, ENGENHARIA E INFRAESTRUTURA

PRAÇA JOÃO FORTI, 180 FONE: (17) 3279-2727  
CEP: 15400-000 - CECAP OLÍMPIA/SP