
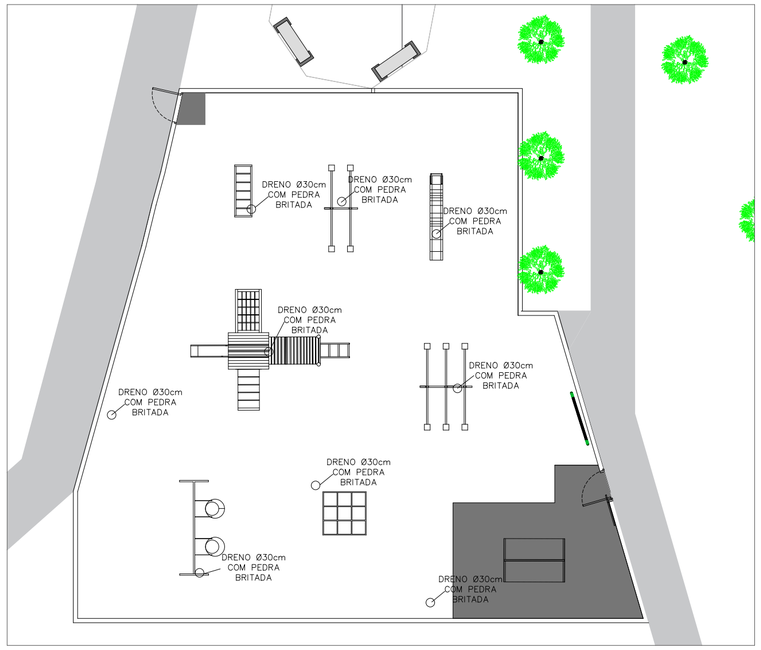


POSIÇÃO DO DRENOS
ESCALA 1:150

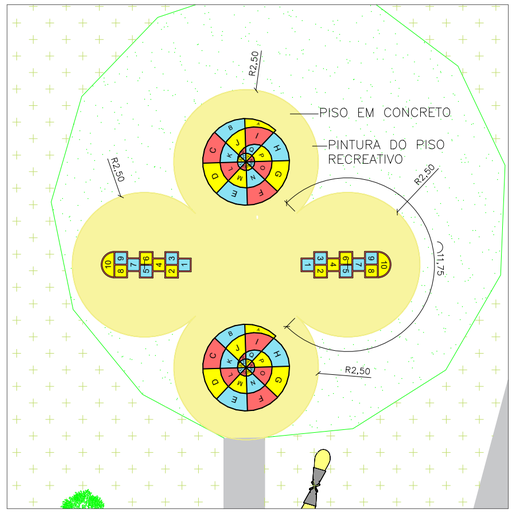

ÁREA DE PINTURA DE PISO
SUGESTÃO DE PINTURA RECREATIVA A SER FEITA
ESCALA 1:150

REGRAS - PARA O BOM APROVEITAMENTO DO PLAYGROUND


1. USO PERMITIDO SOMENTE PARA CRIANÇAS DE ATÉ XX ANOS.
2. A GANGORRA PCD É DE USO EXCLUSIVO PARA CADEIRANTES NO ASSENTO ADAPTADO.
3. É OBRIGATÓRIA A SUPERVISÃO DE CRIANÇAS POR UM ADULTO RESPONSÁVEL.
4. NÃO UTILIZE OS BRINQUEDOS SE ESTIVEREM MOLHADOS.
5. É PROIBIDO FUMAR NESSE LOCAL.
6. É PROIBIDO A ENTRADA DE ANIMAIS.
7. MANTENHA O AMBIENTE LIMPO, NÃO JOGUE LIXO NO CHÃO.
8. PROTEJA AS ÁRVORES, MUDAS, JARDINS E RESPEITE AS DEMAIS PESSOAS QUE FREQUENTAM O LOCAL.
9. É PROIBIDO A ENTRADA DE ALIMENTOS, BEBIDAS E RECIPIENTES DE VIDRO.
10. É PROIBIDO O USO DE BICICLETAS, PATINETES, PATINS, SKATES OU SIMILARES.
11. É EXPRESSAMENTE PROIBIDA A REALIZAÇÃO DE EVENTOS SEM A AUTORIZAÇÃO DOS ÓRGÃOS COMPETENTES.

REALIZAÇÃO:


Prefeitura de SOROCABA

APOIO:

SECRETARÍA DE SERVIÇOS PÚBLICOS E OBRAS - SERPO

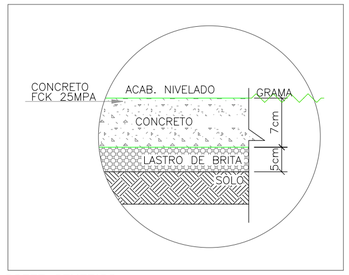


CORTE GENERICO
BASE DE CONCRETO DO PISO RECREATIVO
SEM ESCALA

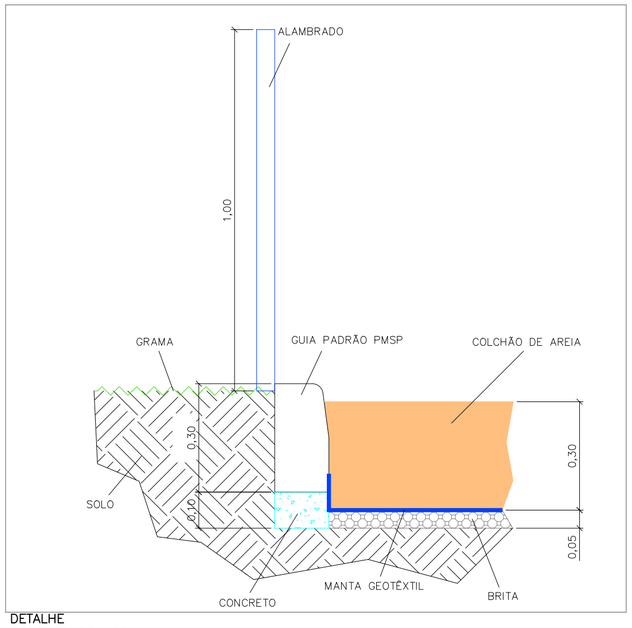

DETALHE
COLCHÃO DE AREIA
SEM ESCALA



LOCALIZAÇÃO E TERRAPLANAGEM
ESCALA: SEM ESCALA

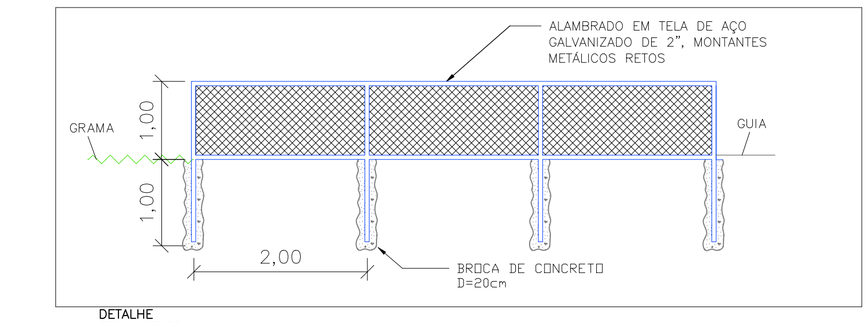

CORTE GENERICO
BASE DE CONCRETO ARMADO DO BRINQUEDO ADAPTADO
SEM ESCALA

DETALHE
FECHAMENTO
SEM ESCALA

LEGENDA

EQUIPAMENTOS DO PLAYGROUND

1. ESCADA HORIZONTAL EM MADEIRA
2. GANGORRA DUPLA EM MADEIRA
3. ESCORREGADOR EM MADEIRA
4. CASA DO TARZAN COM RAMPA ESCALADA, ESCORREGADOR, PONTE E ESCADA MARINHEIRO EM MADEIRA
5. GANGORRA TRIPLA METÁLICA (REPOSICIONADA)
6. BALANÇO DUPLO EM MADEIRA
7. GAIOLA METÁLICA (REPOSICIONADA)
8. GANGORRA METÁLICA (ADAPTADA)
9. PLACA ORIENTATIVA DO PLAYGROUND
10. PLACA ORIENTATIVA –ACADEMIA AO AR LIVRE – A INSTALAR

- LOCAIS DE INTERVENÇÃO
- PASSEIO EM CONCRETO EXISTENTE– MANTER
- PASSEIO EM CONCRETO – DEMOLIR
- PASSEIO EM CONCRETO – A IMPLANTAR
- GRAMA – A PLANTAR
- GRAMA – A MANTER
- COLCHÃO DE AREIA – A EXECUTAR

DARWIN JOSE DE ALMEIDA ROSA:27820013885
Assinado de forma digital por DARWIN JOSE DE ALMEIDA ROSA:27820013885
Dados: 2026.07.07 15:22:48 -03'00'

gov.br
Documento assinado digitalmente
MARIANA RODRIGUES DINI GOROY
Data: 05/05/2026 10:47:06-0300
Verifique em https://validar.iti.gov.br

PREFEITURA MUNICIPAL DE SOROCABA
SECRETARIA DE SERVIÇOS PÚBLICOS E OBRAS

SERPO

OBRA:
PLAYGROUND NO JARDIM GUAÍBA


LOCAL:
RUA BENEDITA CONCEIÇÃO GOMES PERBELINI, 343 – JD. GUAÍBA

CIDADE / ESTADO:
SOROCABA/SP


SECRETÁRIO DE SERVIÇOS PÚBLICOS E OBRAS:
ENG. DARWIN JOSÉ DE ALMEIDA ROSA

AUTOR DO PROJETO:	DESENHO:	REVISÃO:
MARIANA RODRIGUES DINI GOROY ENGENHEIRA CIVIL – SERPO	MARIANA R. D. GOROY	00

PROJETO BÁSICO:	DATA:	ESCALA:	FOLHA:
ARQUITETÔNICO	MAIO/2026	INDICADA	02/02

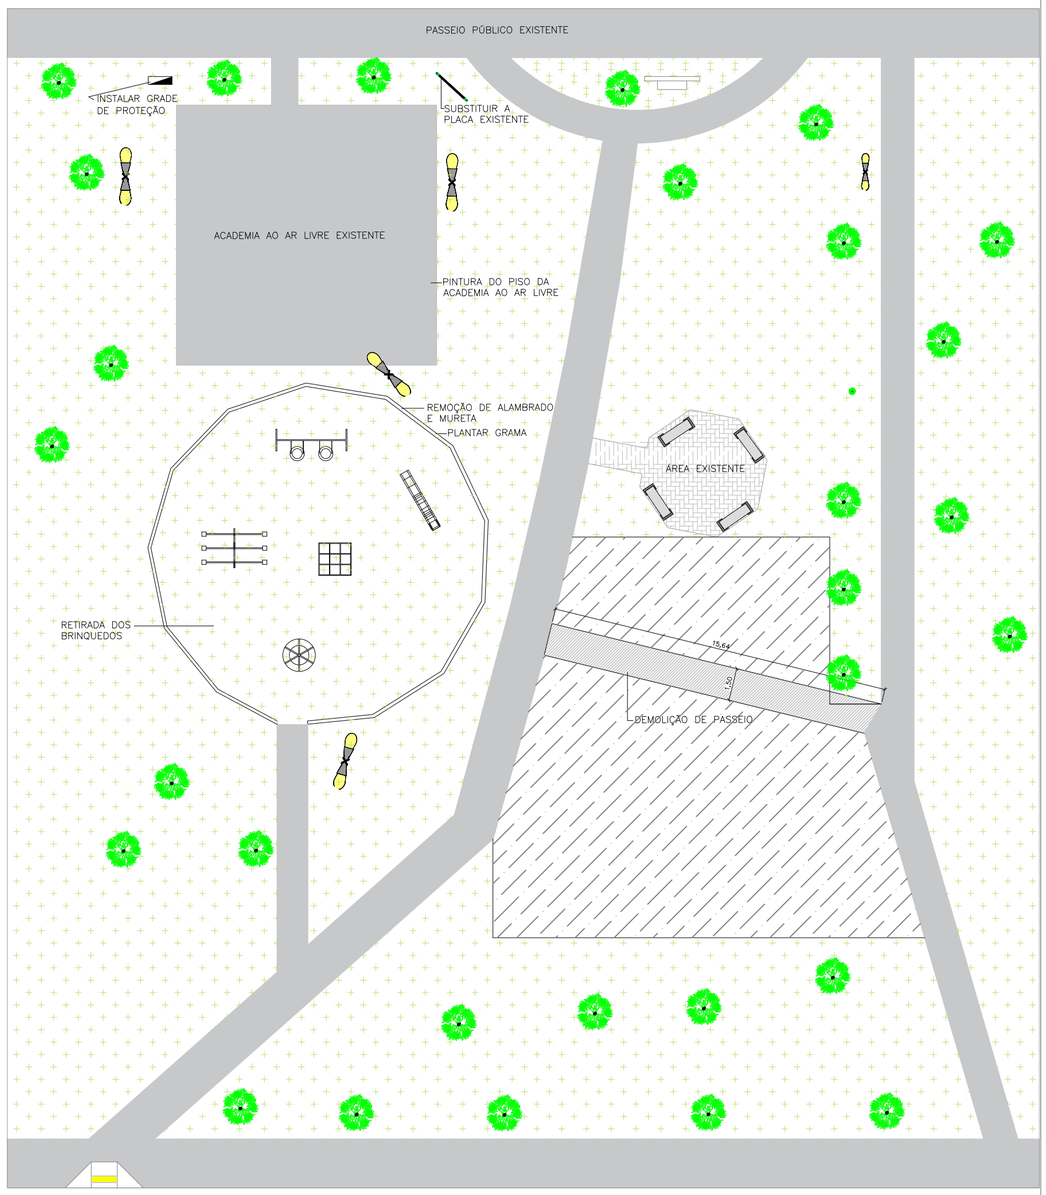

PLANTA BAIXA ATUAL
ESCALA 1:200

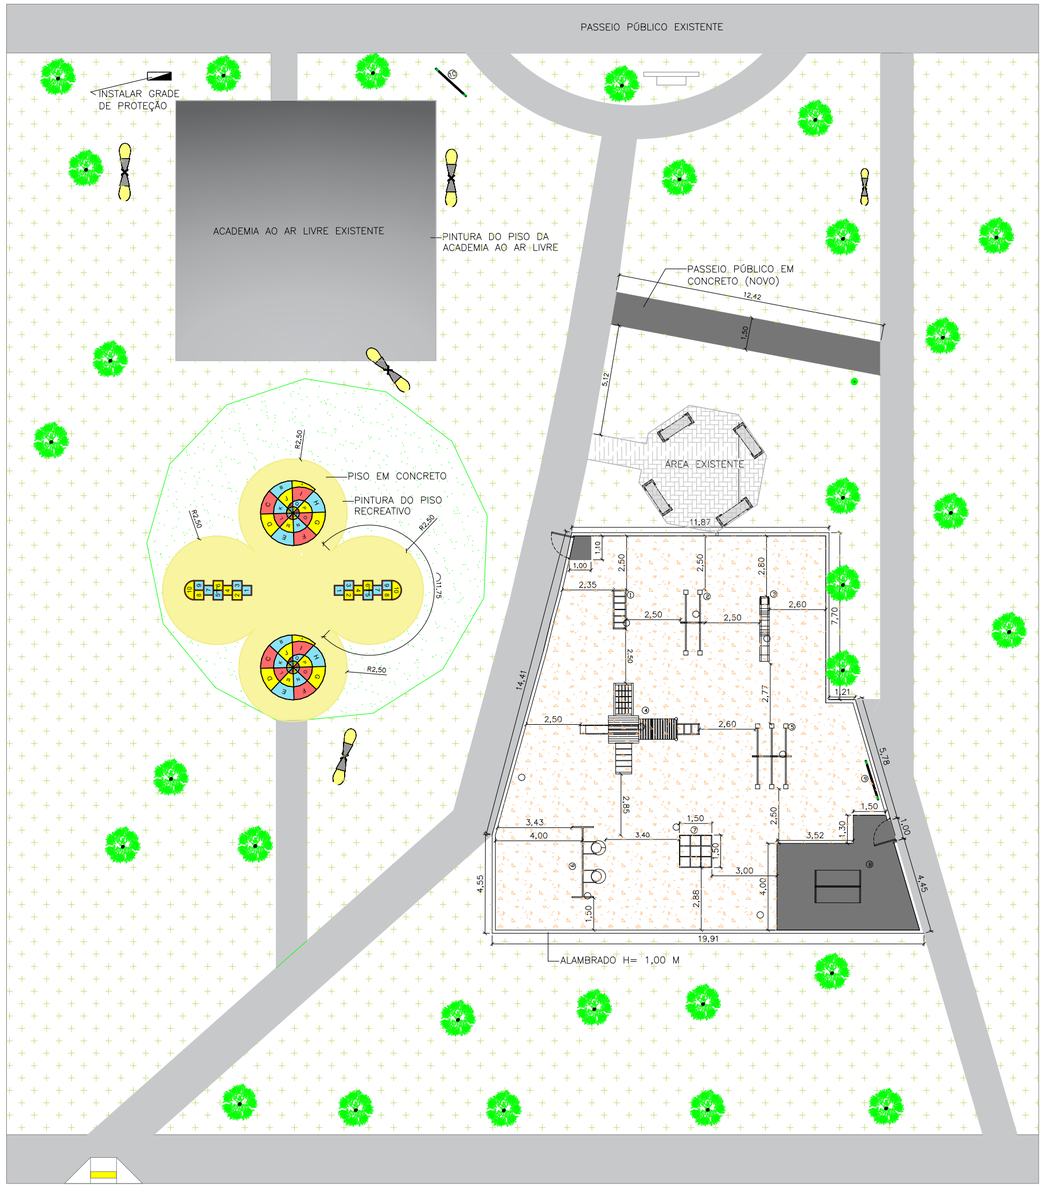

PLANTA BAIXA – PREVISTO
ESCALA 1:200

NOTAS:

1. TODOS OS COMPONENTES DO PROJETO E ETAPAS DE EXECUÇÃO DEVEM ATENDER ÀS NORMAS TÉCNICAS, NORMAS REGULAMENTADORAS, LEIS E DECRETOS DETERMINADOS PELOS ÓRGÃOS OFICIAIS COMPETENTES, SENDO ELES VIGENTES E SEREM RESPALDADOS POR ENTIDADES DEVIDAMENTE CREDENCIADAS PELO INMETRO, CONFORME INDICADO EM TERMO DE REFERÊNCIA.

2. TODOS OS SERVIÇOS DEVERÃO SER EXECUTADOS EM CONFORMIDADE COM AS NORMAS TÉCNICAS ABNT, INCLUSIVE COM APRESENTAÇÃO E ENTREGA DE RELATÓRIOS DOS ENSAIOS E TESTES PRESCRITOS NAS NORMAS, OS QUAIS A FISCALIZAÇÃO JULGAR NECESSÁRIOS

3. EM SE TRATANDO DE ELEMENTOS DE CONCRETO, PARA AQUELES COM FUNÇÃO ESTRUTURAL, DEVERÃO SER REALIZADOS ENSAIOS DE COMPRESSÃO DE CORPOS DE PROVA, DE ACORDO COM A NBR 5739/2018 – CONCRETO – ENSAIO DE COMPRESSÃO DE CORPOS DE PROVA CILÍNDRICOS. OS RESULTADOS OBTIDOS DEVERÃO SER APRESENTADOS A FISCALIZAÇÃO.

4. A EMPRESA CONTRATADA PARA A EXECUÇÃO DOS SERVIÇOS DE ENGENHARIA DEVERÁ SER INTEGRALMENTE ADERENTE A CRITÉRIOS, RECOMENDAÇÕES E NORMATIVOS DE SEGURANÇA NO TRABALHO, ESTANDO EM PLENA CONFORMIDADE COM AS NORMAS REGULAMENTADORAS.

5. DEVERÁ SER SEGUIDO AS NR'S APLICÁVEIS EM CADA ETAPA DOS SERVIÇOS, DURANTE TODA A EXECUÇÃO DA OBRA.

6. MANTER TODAS AS ÁRVORES EXISTENTES.

7. PLACA DE ORIENTAÇÃO DE USO DO PLAYGROUND:

   a. CONSULTAR O FABRICANTE QUANTO A IDADE MÁXIMA PERMITIDA PARA USO DOS BRINQUEDOS.
   b. VERIFICAR A NECESSIDADE DE ORIENTAÇÃO ESPECÍFICA PARA O USO DE CADA BRINQUEDO INSTALADO.

DARWIN JOSE DE ALMEIDA ROSA:27820013885
Assinado de forma digital por DARWIN JOSE DE ALMEIDA ROSA:27820013885
Dados: 2026.07.07 15:23:21 -03'00'

gov.br
Documento assinado digitalmente
MARIANA RODRIGUES DINI GOROY
Data: 05/05/2026 10:47:06-0300
Verifique em https://validar.iti.gov.br

PREFEITURA MUNICIPAL DE SOROCABA
SECRETARIA DE SERVIÇOS PÚBLICOS E OBRAS

SERPO

OBRA: PLAYGROUND NO JARDIM GUAÍBA

LOCAL: RUA BENEDITA CONCEIÇÃO GOMES PERBELINI, 343 – JD. GUAÍBA

CIDADE / ESTADO: SOROCABA/SP

SECRETÁRIO DE SERVIÇOS PÚBLICOS E OBRAS: ENG. DARWIN JOSÉ DE ALMEIDA ROSA

AUTOR DO PROJETO: MARIANA RODRIGUES DINI GOROY
ENGENHEIRA CIVIL – SERPO

DESENHO: MARIANA R. D. GOROY

REVISÃO: 00

PROJETO BÁSICO: ARQUITETÔNICO

DATA: MAIO/2026

ESCALA: INDICADA

FOLHA: 01/02