

FOTO 1: RUA LIBERATO PINTO DA SILVA



FOTO 2: RUA AUGUSTO CESAR

ÁREA=2.975,37 M²

ÁREA DE RECAPEAMENTO



FOTO 3 : RUA NICANOR TEODORO ROSA



FOTO 4 : RUA NICANOR TEODORO ROSA

ÁREA=1.127,70 M²

ÁREA DE RECAPEAMENTO



FOTO 5 : RUA BATISTA CALDARDO



FOTO 6 : RUA BATISTA CALDARDO

ÁREA=1.128,20 M²

ÁREA DE RECAPEAMENTO



FOTO 7 : RUA MARTA FARÁH SAAD



FOTO 8 : RUA MARTA FARÁH SAAD

ÁREA=395,02 M²

ÁREA DE RECAPEAMENTO

1 PLANTA BAIXA
1:1000


ESPECIFICAÇÕES TÉCNICAS

PERFIL DA RUA A SER PAVIMENTADA

PINTURA LIGANTE: EMULSÃO RR2C 0,80 LITRO POR METRO QUADRADO
ESPESSURA DAS CAMADAS
CAPA ASFÁLTICA EM CBUQ FAIXA C DO DER: 4 cm COMPACTADO
TAXA DE APLICAÇÃO DAS IMPRIMAÇÕES E PINTURA LIGANTE

TRECHOS

- O1 RUA BATISTA CALDARDO ÁREA DE RECAP =1.128,20M²
- O2 RUA AUGUSTO CESAR ÁREA DE RECAP =1.817,54M²
- O3 RUA LIBERATO PINTO DA SILVA ÁREA DE RECAP =1.157,83M²
- O4 RUA AUGUSTO CESAR ÁREA DE RECAP =254,71M²
- O5 RUA MARTA FARÁH SAAD ÁREA DE RECAP =395,02M²
- O6 RUA NICANOR TEODORO ROSA ÁREA DE RECAP =1.127,70M²
- TOTAL ***ÁREA TOTAL: A=5.881,00 M²***

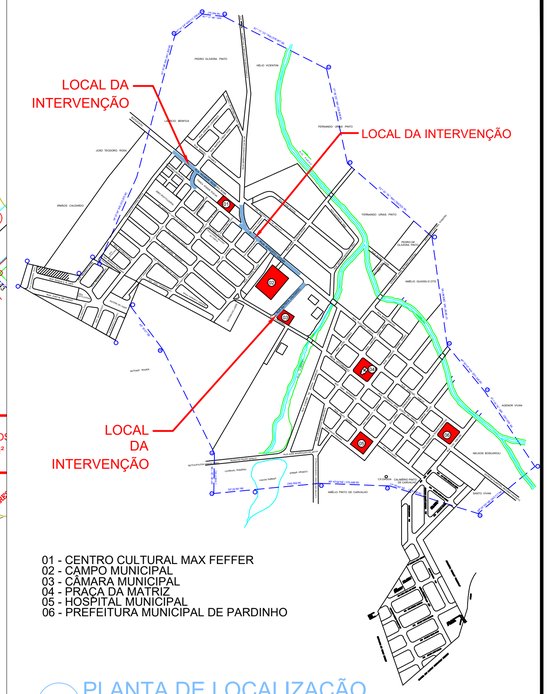

2 PLANTA DE LOCALIZAÇÃO
SEM ESCALA

PROJETO DE MELHORIAS DE RUAS PÚBLICAS DE PARDINHO

FOLHA 01

PROPRIETÁRIA: Prefeitura Municipal de Pardinho
MUNICÍPIO: Pardinho-SP
OBJETO: RECAPEAMENTO ASFÁLTICO - MIT 2026

RECAP DOS TRECHOS
RUA: RUA AUGUSTO CEZAR COM LIBERATO PINTO DA SILVA
RUA: NICANOR TEODORO ROSA
RUA: BATISTA CALDARDO
RUA: MARTA FARÁH SAAD

DATA: JUNHO/2026	ESCALA: 1:200 e 1:400	DESENHO: LEANDRO D. B.



LATITUDE: 23°04'46.56" S LONGITUDE: 48°22'49.44" W

Prefeitura do Município de Pardinho
CNPJ: 46.634.150/0001-58
CRISTIANO CAMARGO MOREIRA
Prefeito Municipal

ADMINISTRAÇÃO: PREFEITO CRISTIANO CAMARGO MOREIRA

LEANDRO DIONISIO DE BARROS:28274804848
Assinado de forma digital por LEANDRO DIONISIO DE BARROS:28274804848 Dados: 2026.06.23 14:15:53 -03'00'

DIRETOR DE OBRAS
ENG.CIVIL: LEANDRO DIONÍSIO DE BARROS
CREA: 5070305574
ART-

QUADRO DE ÁREA:

TRECHO 1 - RUA BATISTA CALDARDO
ÁREA DE RECAP =1.128,20M²

TRECHO 2 - RUA AUGUSTO CESAR
ÁREA DE RECAP =1.817,54M²

TRECHO 3 - RUA LIBERATO PINTO DA SILVA
ÁREA DE RECAP =1.157,83M²

TRECHO 4 - RUA AUGUSTO CESAR
ÁREA DE RECAP =254,71M²

TRECHO 5 - RUA MARTA FARÁH SAAD
ÁREA DE RECAP =395,02M²

TRECHO 6 - RUA NICANOR TEODORO ROSA
ÁREA DE RECAP =1.127,70M²

ÁREA TOTAL: A=5.881,00 M²