

PEDRO OLIVEIRA PINTO
FERNANDO URIAS PINTO
FERNANDO URIAS PINTO
J. SBRUGNEIRA
PEDRO DE OLIVEIRA PINTO
AGNALDO EBURNEO
ANTONIO RODER
AGENOR VIVAN
NELSON BOSCARIOLI
SANTO VIVAN
DE CARVALHO
LOURIVAL RANIERO
ESMAR FRANCO
LAGOA/ SABESP
BOTUCATU
ESTRADA MUNICIPAL
RUA BOTUCATU
RUA NICANOR RODOGINO ROSA
RUA MANOEL TAVARES
RUA MARTHA FRAN LAZO
RUA LIBERATO PINTO DA SILVA
RUA ANTONIO BENEDITO DE CAMPOS
RUA ALFREDO CARLOS BARBOSA
RUA BENEDITO SALDANHA
RUA BENEDITO DALMAS DE OLIVEIRA
RUA JOSÉ PINHEIRO DE OLIVEIRA
RUA BERNARDO CORALI
RUA PEDRO FERICO
RUA ISRAEL SANTOS
RUA ANTONIO TARDO
RUA ANTONIO PINTO
RUA FRANCISCO GIGLIO
RUA BENEDITO DE OLIVEIRA
RUA ANTONIO MARTINS
RUA JACOB GLOOR
RUA ANTONIO R. ORSI
RUA ANTONIO BENEDITO ORSI
RUA ANTONIO BENEDITO ORSI
RUA ANTONIO BENEDITO ORSI
RUA ALFREDO CESAR
RUA ALEXANDRE E ELIAS
RUA ROQUE E. B. ORSI
RUA OLAVO BILAC
RUA EXPEDICIONÁRIOS
RUA ANTONIO PINTO
RUA ANA ROSA
RUA BENEDITO CONSTANTINO DE OLIVEIRA
RUA VICENTE ALVES
RUA SANTA CATARINA
RUA VITORIANO
RUA VITORIANO
RUA GRANDE
RUA DAS BARREIRAS
RUA PATIO MARES
RUA VISCONDE DO RIO BRANCO
RUA TENENTE MARQUES
RUA PATIO MARES
RUA JARDINA DA PENHA CAMARGO
RUA LUIZ SANTORO
RUA PATIO MARES
RUA VICENTE CORALI
RUA ANTONIO FELLER
AVENIDA ANTONIO SOLERNO
AV. DR. LAMEU
AV. DR. LAMEU
R. BENEDITO DIAS RIBEIRO
R. MARIA ELOA DAS DORES
R. JOEL CORREA SOLERAS
R. HERBETE ROSSI CARVALHO
R. DOMINGOS VIEIRA PINTO
R. ADEMIR DIAS OLIVEIRO
MANOEL DOS SANTOS FERNANDES RIBEIRO
RUA ANTONIO FELLER
RUA ANTONIO FELLER
RUA ANTONIO FELLER

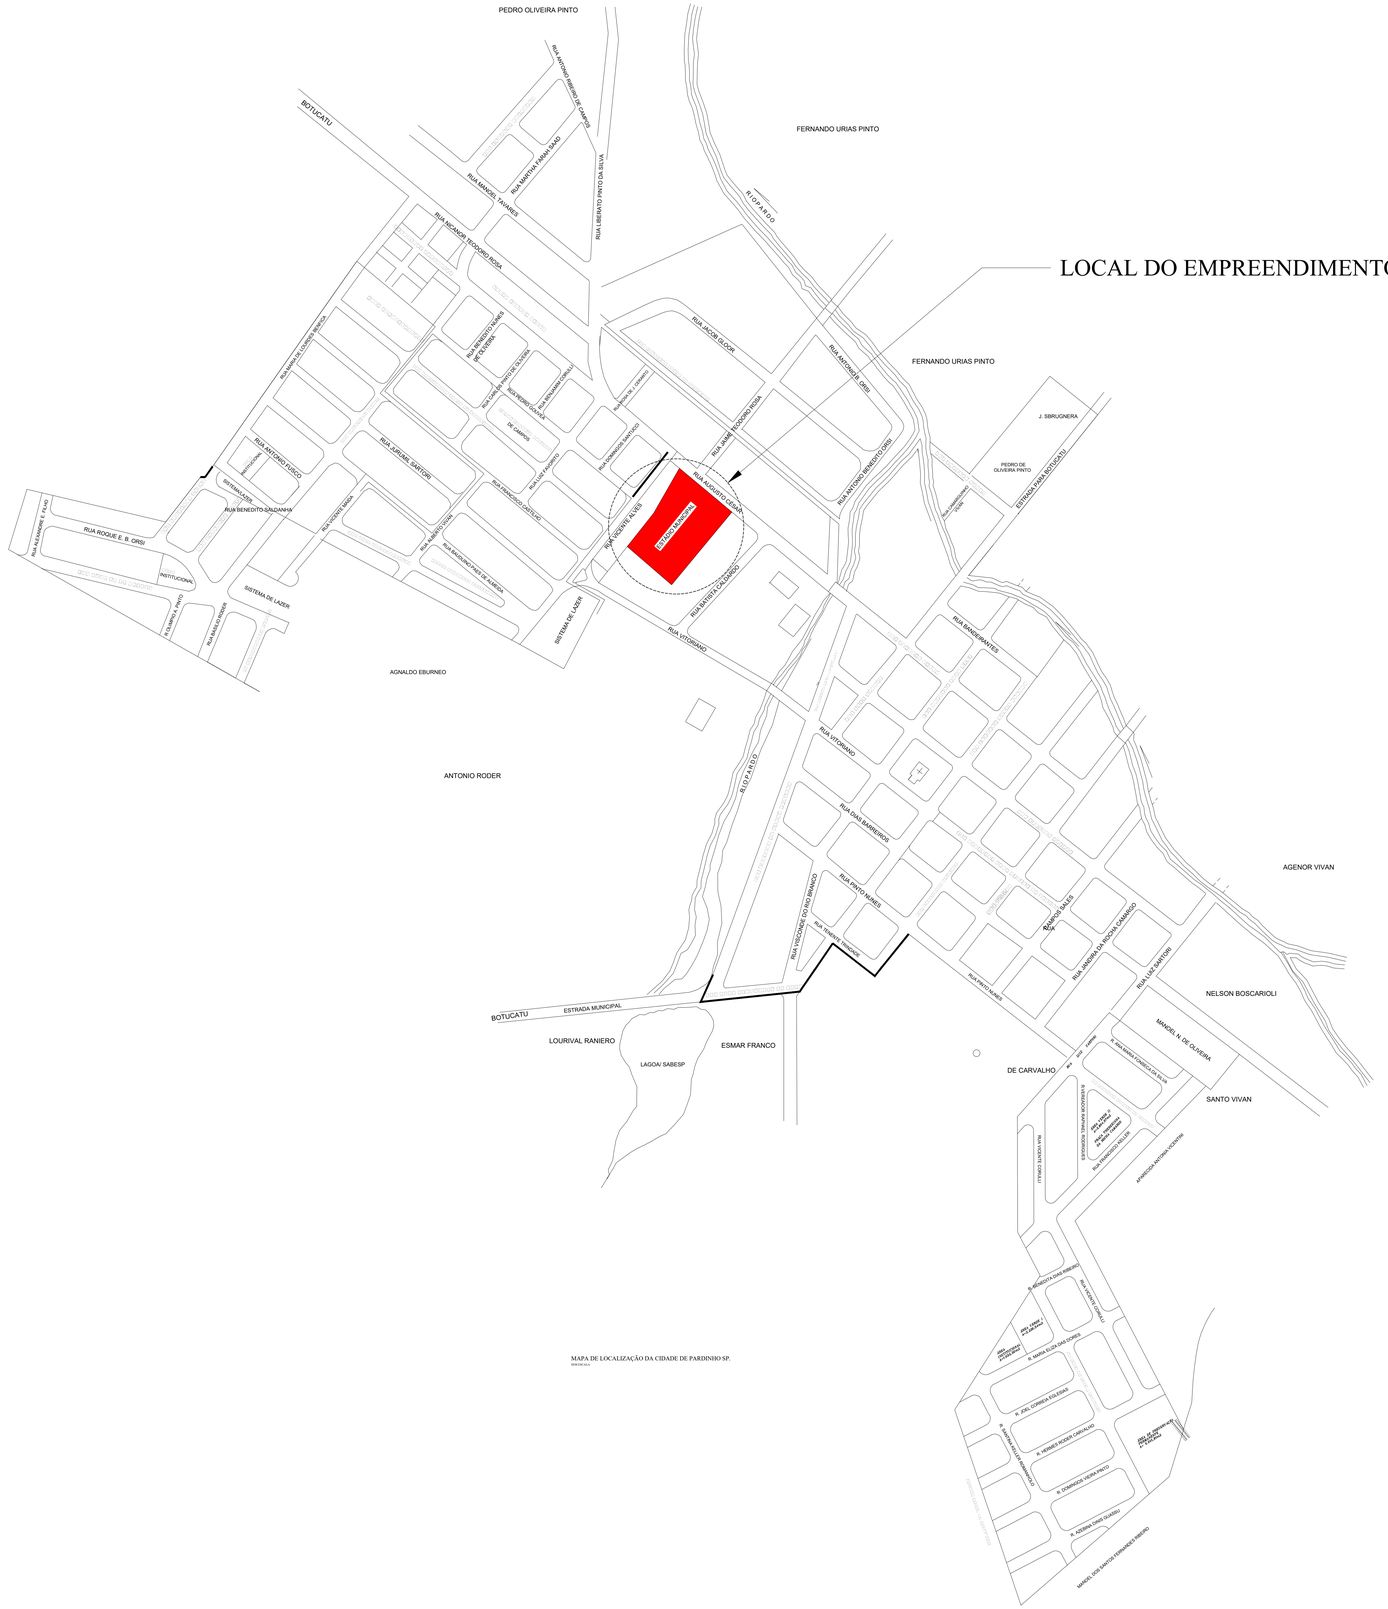

NOTAS:

NOME:
CRISTIANO CAMARGO MOREIRA
CPF: 391.429.958-41
PREFEITO MUNICIPAL

CRISTIANO CAMARGO MOREIRA:39142995841
Assinado de forma digital por CRISTIANO CAMARGO MOREIRA:39142995841
Dados: 2026.08.11 16:58:31 -03'00'

CNPJ: 46.634.150/0001-58

gov.br Documento assinado digitalmente
LEANDRO DIONISIO DE BARROS
Data: 11/08/2026 14:49:27-0300
Verifique em https://validar.iti.gov.br

NOME:
LEANDRO DIONÍSIO DE BARROS
DIRETOR DE OBRAS E SERVIÇOS

CREA: nº 5070305574
ART nº 2620262547543

QUADRO DE ÁREAS

DISCRIMINAÇÃO	QUANTIDADE	UNID	%
DO TERRENO	9.023,19	m²	100%
DA ARQUIBANCADA	246,29	m²	
DOS BANHEIROS, DEPÓSITO E LANCHONETE	130,51	m²	
DOS BANCOS RESERVAS	30,75	m²	
DOS VESTIÁRIOS	89,84	m²	
TOTAL GERAL DA COBERTURA	497,39	m²	5%
DA ÁREA LIVRE	8.525,80	m²	0%

PREFEITURA MUNICIPAL PARDINHO
MUNICÍPIO DE INTERESSE TURÍSTICO
"Transformando a Realidade"

PARDINHO
GOVERNO E GESTÃO PÚBLICA

PROJETO:
REFORMA E AMPLIAÇÃO DO CAMPO DE FUTEBOL OSCAR EZEQUIEL

ENDEREÇO / MUNICIPIO:
RUA AUGUSTO CESAR, GLEBA "C" BAIRRO CENTRO.
PARDINHO - SP.

TITULO: LEVANTAMENTO ARQUITETÔNICO

FOLHA: 02/18

OBJETO:
CONTRATAÇÃO DE EMPRESA ESPECIALIZADA PARA REFORMA E AMPLIAÇÃO DO CAMPO DE FUTEBOL OSCAR EZEQUIEL

ESCALA GRÁFICA: 0 1 2 3 4 5 1:100 1:50

ESCALA NOMINAL:

DATA: JULHO / 2026

INTERESSADO: PREFEITURA MUNICIPAL DE PARDINHO / SP


CNPJ: 46.634.150/0001-58

ESPAÇO PARA APROVAÇÃO:

Pardinho Cidade dos Ipezeiros
14 3886-9200
Rua Sargento José Egídio do Amaral, 235 - Centro - CEP 18640-000 - Pardinho - SP
pardinho.sp.gov.br
pmpardinho

CÓDIGO DEMANDA:


0	0	0	0	0	0	0	0	0	0	0	0

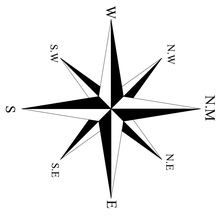


LEGENDA

- PAREDE EXISTENTE
- PAREDE A SER CONSTRUIDA
- PAREDE A SER DEMOLIDA

RUA VICENTE ALVES
RUA JAIME TEODORO ROSA
RUA AUGUSTO CÉSAR
DEMOLIR ARQUIBANCADA
REMOÇÃO DE GRAMA
REMOÇÃO DE GRAMA
PISO ANTIDERRAPANTE
PISO ANTIDERRAPANTE
MURO COM 2,00m DE ALTURA
REMOÇÃO DA CAB
CORTE DO TERRENO
CORTE DO TERRENO
CORTE DO TERRENO

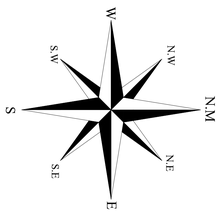

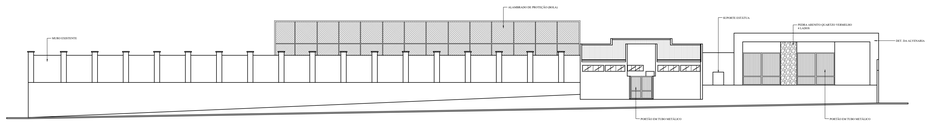

FACHADA FRONTAL - RUA AUGUSTO CÉSAR
escala 1:100



PLANTA BAIXA
escala 1:100

NOTAS:

NOME:
CRISTIANO CAMARGO MOREIRA
CPF: 391.429.958-41
PREFEITO MUNICIPAL

CRISTIANO CAMARGO MOREIRA:39142995841
Assinado de forma digital por CRISTIANO CAMARGO MOREIRA:39142995841
Dados: 2026.08.11 17:00:42 -03'00'

CNPJ: 46.634.150/0001-58

govbr
Documento assinado digitalmente
LEANDRO DIONISIO DE BARROS
Data: 11/08/2026 14:54:51-0300
Verifique em https://validar.iti.gov.br

NOME:
LEANDRO DIONÍSIO DE BARROS
DIRETOR DE OBRAS E SERVIÇOS

CREA: nº 5070305574
ART nº 2620262547543

QUADRO DE ÁREAS

DISCRIMINAÇÃO	QUANTIDADE	UNID	%
DO TERRENO	9.023,19	m²	100%
DA ARQUIBANCADA	246,29	m²	
DOS BANHEIROS, DEPÓSITO E LANCHONETE	130,51	m²	
DOS BANCOS RESERVAS	30,75	m²	
DOS VESTIÁRIOS	89,84	m²	
TOTAL GERAL DA COBERTURA	497,39	m²	5%
DA ÁREA LIVRE	8.525,80	m²	0%

PREFEITURA MUNICIPAL PARDINHO
GESTÃO DA VIRADA E AVANÇO
"Transformando e Avançando!"

PARDINHO
GESTÃO DA VIRADA E AVANÇO

PROJETO:
REFORMA E AMPLIAÇÃO DO CAMPO DE FUTEBOL OSCAR EZEQUIEL

ENDEREÇO / MUNICIPIO:
RUA AUGUSTO CESAR, GLEBA "C" BAIRRO CENTRO.
PARDINHO - SP

TITULO:
PROJETO ARQUITETÔNICO

FOLHA:
04/18

OBJETO:
CONTRATAÇÃO DE EMPRESA ESPECIALIZADA PARA REFORMA E AMPLIAÇÃO DO CAMPO DE FUTEBOL OSCAR EZEQUIEL

ESCALA GRÁFICA:
0 1 2 3 4 5 mts
0 1 2 3 4 5 mts

ESCALA NOMINAL:

DATA:
JULHO / 2026

INTERESSADO:
PREFEITURA MUNICIPAL DE PARDINHO / SP


CNPJ:
46.634.150/0001-58

ESPAÇO PARA APROVAÇÃO:

Pardinho
Gestão 2025 | 2028
14 3886-9200
Rua Sargento José Egídio do Amaral, 235 - Centro - CEP 18640-000 - Pardinho - SP
pardinho.sp.gov.br
prefpardinho

CÓDIGO DEMANDA:

0	0	0	0	0	0	0	0	0	0	0	0

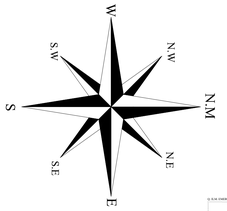











CLASSIFICAÇÃO DAS EDIFICAÇÕES E ÁREAS DE RISCO

GRUPO	OCUPAÇÃO / USO	DIVISÃO	DESCRIÇÃO
F	REUNIÃO PÚBLICA	F-5	INSTALAÇÕES ESPORTIVAS

CARGA DE INCÊNDIO (QIG) = 2000 MJ/m²)
ÁREA DO PAVIMENTO = 9.023,19m²
ÁREA CONSIDERADA = 497,39m²
ALTURA TERÇEA = 5,00/ 4,50m


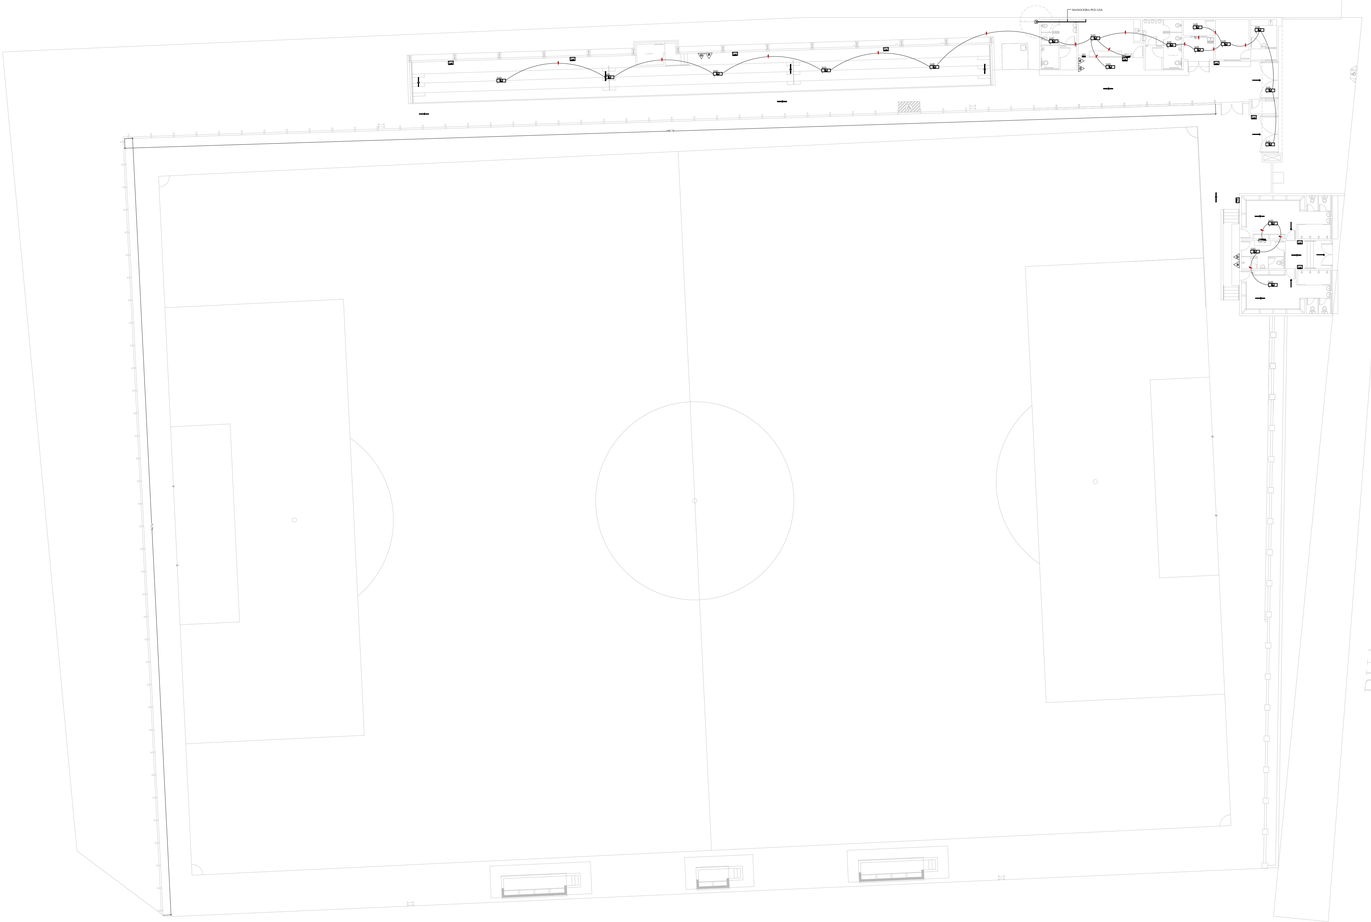


Tabela 2: Modelos básicos de sinalização

Símbolo	Significado	Dimensões sugeridas (cm)
SAÍDA	Indicação de saída, acima das portas (fotoluminescente)	15 X 30
	Indicação de saída para esquerda (fotoluminescente)	15 X 30
	Extintor de incêndio (fotoluminescente)	15 X 15
	Proibido fumar	15
	Risco de choque elétrico	15

SINALIZAÇÃO
Fonte:

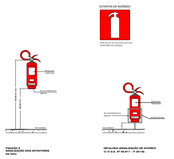

NOTAS:

1. Todas as dimensões são em centímetros.
2. Todos os materiais e equipamentos deverão ser novos, sem uso, de primeira qualidade, de procedência conhecida e de acordo com as normas técnicas brasileiras.
3. Todos os materiais e equipamentos deverão ser entregues na obra em suas embalagens originais, intactas, com as especificações técnicas e marcas de fabricação visíveis.
4. Qualquer alteração no projeto deverá ser aprovada pela fiscalização.
5. Todos os materiais e equipamentos deverão ser instalados e montados conforme as recomendações dos fabricantes.
6. Todos os materiais e equipamentos deverão ser testados e aprovados pela fiscalização.
7. Todos os materiais e equipamentos deverão ser protegidos contra danos durante o transporte, armazenamento e instalação.
8. Todos os materiais e equipamentos deverão ser limpos e livres de poeira, sujeira e outros resíduos.
9. Todos os materiais e equipamentos deverão ser identificados com etiquetas ou marcações permanentes.
10. Todos os materiais e equipamentos deverão ser entregues com manuais de instalação, operação e manutenção.
11. Todos os materiais e equipamentos deverão ser garantidos pelo fabricante contra defeitos de fabricação.
12. Todos os materiais e equipamentos deverão ser substituídos pelo fornecedor em caso de defeito ou avaria durante o período de garantia.
13. Todos os materiais e equipamentos deverão ser descartados de forma adequada e ambientalmente correta.
14. Todos os materiais e equipamentos deverão ser reciclados sempre que possível.
15. Todos os materiais e equipamentos deverão ser utilizados de forma racional e econômica.
16. Todos os materiais e equipamentos deverão ser armazenados em locais apropriados, com temperatura e umidade controladas.
17. Todos os materiais e equipamentos deverão ser transportados em veículos apropriados, com cuidado para evitar danos.
18. Todos os materiais e equipamentos deverão ser descarregados com cuidado para evitar danos.
19. Todos os materiais e equipamentos deverão ser inspecionados antes da instalação para verificar se estão em boas condições.
20. Todos os materiais e equipamentos deverão ser instalados por profissionais qualificados e experientes.
21. Todos os materiais e equipamentos deverão ser instalados de acordo com as normas de segurança do trabalho.
22. Todos os materiais e equipamentos deverão ser instalados de forma a facilitar a manutenção e a substituição.
23. Todos os materiais e equipamentos deverão ser instalados de forma a minimizar o impacto visual.
24. Todos os materiais e equipamentos deverão ser instalados de forma a minimizar o ruído.
25. Todos os materiais e equipamentos deverão ser instalados de forma a minimizar o consumo de energia.

NOTAS DA FOLHA DE SERVIÇOS ELÉTRICOS DE ILUMINAÇÃO DE ACLARAMENTO, LUZ DE EMERGÊNCIA, SINALIZAÇÃO E PROJETOS COMPLEMENTARES - SISTEMA PREVENTIVO CONTRA INCÊNDIO DE PANICO (PNE)

1. Todos os materiais e equipamentos deverão ser novos, sem uso, de primeira qualidade, de procedência conhecida e de acordo com as normas técnicas brasileiras.
2. Todos os materiais e equipamentos deverão ser entregues na obra em suas embalagens originais, intactas, com as especificações técnicas e marcas de fabricação visíveis.
3. Qualquer alteração no projeto deverá ser aprovada pela fiscalização.
4. Todos os materiais e equipamentos deverão ser instalados e montados conforme as recomendações dos fabricantes.
5. Todos os materiais e equipamentos deverão ser testados e aprovados pela fiscalização.
6. Todos os materiais e equipamentos deverão ser protegidos contra danos durante o transporte, armazenamento e instalação.
7. Todos os materiais e equipamentos deverão ser limpos e livres de poeira, sujeira e outros resíduos.
8. Todos os materiais e equipamentos deverão ser identificados com etiquetas ou marcações permanentes.
9. Todos os materiais e equipamentos deverão ser entregues com manuais de instalação, operação e manutenção.
10. Todos os materiais e equipamentos deverão ser garantidos pelo fabricante contra defeitos de fabricação.
11. Todos os materiais e equipamentos deverão ser substituídos pelo fornecedor em caso de defeito ou avaria durante o período de garantia.
12. Todos os materiais e equipamentos deverão ser descartados de forma adequada e ambientalmente correta.
13. Todos os materiais e equipamentos deverão ser reciclados sempre que possível.
14. Todos os materiais e equipamentos deverão ser utilizados de forma racional e econômica.
15. Todos os materiais e equipamentos deverão ser armazenados em locais apropriados, com temperatura e umidade controladas.
16. Todos os materiais e equipamentos deverão ser transportados em veículos apropriados, com cuidado para evitar danos.
17. Todos os materiais e equipamentos deverão ser descarregados com cuidado para evitar danos.
18. Todos os materiais e equipamentos deverão ser inspecionados antes da instalação para verificar se estão em boas condições.
19. Todos os materiais e equipamentos deverão ser instalados por profissionais qualificados e experientes.
20. Todos os materiais e equipamentos deverão ser instalados de acordo com as normas de segurança do trabalho.
21. Todos os materiais e equipamentos deverão ser instalados de forma a facilitar a manutenção e a substituição.
22. Todos os materiais e equipamentos deverão ser instalados de forma a minimizar o impacto visual.
23. Todos os materiais e equipamentos deverão ser instalados de forma a minimizar o ruído.
24. Todos os materiais e equipamentos deverão ser instalados de forma a minimizar o consumo de energia.
25. Todos os materiais e equipamentos deverão ser instalados de forma a minimizar o consumo de energia.

NOME:
CRISTIANO CAMARGO MOREIRA
CPF: 391.429.958-41
PREFEITO MUNICIPAL

CRISTIANO CAMARGO MOREIRA:39142995841
Assinado de forma digital por CRISTIANO CAMARGO MOREIRA:39142995841
Dados: 2026.08.12 09:57:50 -03'00'

CNPJ: 46.634.150/0001-58

NOME:
LEANDRO DIONÍSIO DE BARROS
DIRETOR DE OBRAS E SERVIÇOS

Documento assinado digitalmente
gov.br
LEANDRO DIONISIO DE BARROS
Data: 11/08/2026 14:55:43-0300
Verifique em https://validar.iti.gov.br

CREA: nº 5070305574
ART nº 2620262547543

QUADRO DE ÁREAS

DISCRIMINAÇÃO	QUANTIDADE	UNID	%
DO TERRENO	9.023,19	m²	100%
DA ARQUIBANCADA	246,29	m²	
DOS BANHEIROS, DEPÓSITO E LANCHONETE	130,51	m²	
DOS BANCOS RESERVAS	30,75	m²	
DOS VESTIÁRIOS	89,84	m²	
TOTAL GERAL DA COBERTURA	497,39	m²	5%
DA ÁREA LIVRE	8.525,80	m²	0%

PREFEITURA MUNICIPAL PARDINHO
GESTÃO DE RESULTADOS E EFICIÊNCIA
Transformando e Avançando

PARDINHO
GOVERNO DE RESULTADOS E EFICIÊNCIA

PROJETO:
REFORMA E AMPLIAÇÃO DO CAMPO DE FUTEBOL OSCAR EZEQUIEL

ENDEREÇO / MUNICIPIO:
RUA AUGUSTO CESAR, GLEBA "C" BAIRRO CENTRO.
PARDINHO - SP

TITULO:
PROJETO COMBATE A INCÊNDIO SISTEMA DE ILUMINAÇÃO DE EMERGÊNCIA (ILUMINAÇÃO DE ACLARAMENTO E SINALIZAÇÃO)

FOLHA:
05/18

OBJETO:
CONTRATAÇÃO DE EMPRESA ESPECIALIZADA PARA REFORMA E AMPLIAÇÃO DO CAMPO DE FUTEBOL OSCAR EZEQUIEL

ESCALA GRÁFICA:

ESCALA NOMINAL:

DATA:
JULHO / 2026

INTERESSADO:
PREFEITURA MUNICIPAL DE PARDINHO / SP


CNPJ:
46.634.150/0001-58

ESPAÇO PARA APROVAÇÃO:

Pardinho
Terra do conquista
14 3886-9200
Rua Sargento José Egídio do Amaral, 225 - Centro - CEP 18640-000 - Pardinho - SP
pardinho.sp.gov.br
/prpardinho

CÓDIGO DEMANDA:


0	0	0	0	0	0	0	0	0	0	0	0

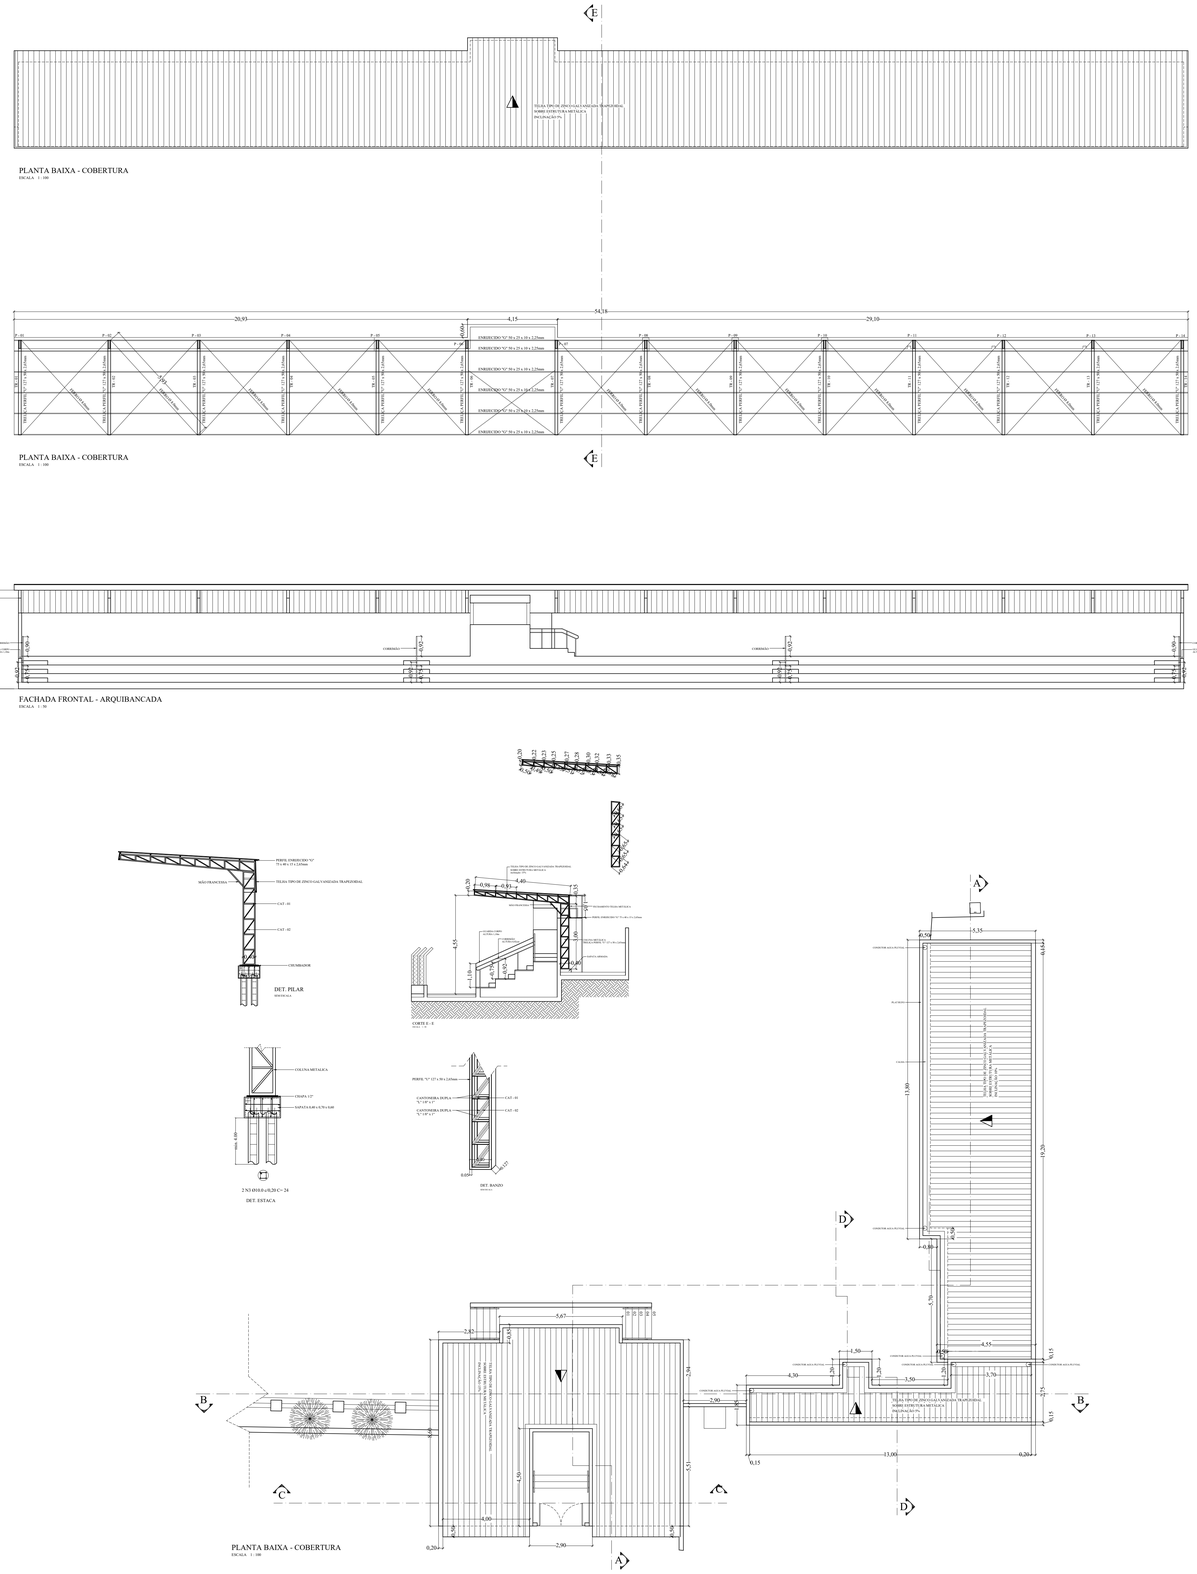


PLANTA BAIXA - COBERTURA
ESCALA - 1 : 100

FACHADA FRONTAL - ARQUIBANCADA
ESCALA - 1 : 50


P20
P21
P22
P23
P1
P7
P8
P9
P10
P11
P12
P13
P15
0,30
0,30
0,30

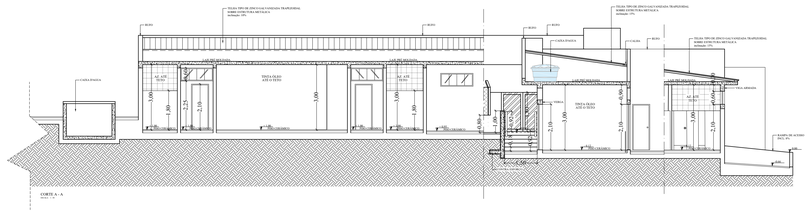


CORTE A - A'
ESCALA - 1:50

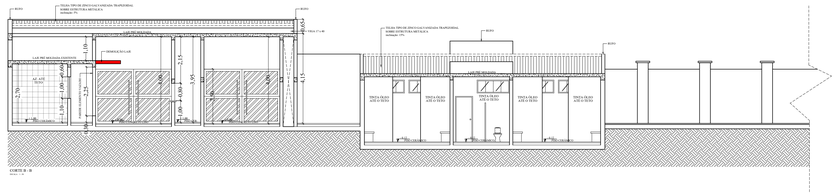


CORTE B - B
ESCALA - 1:50

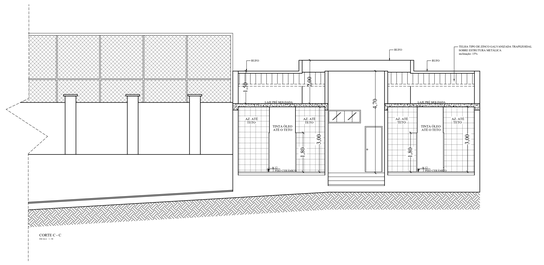


CORTE C - C'
ESCALA - 1:50

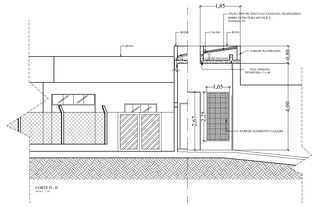


CORTE D - D
ESCALA - 1:50

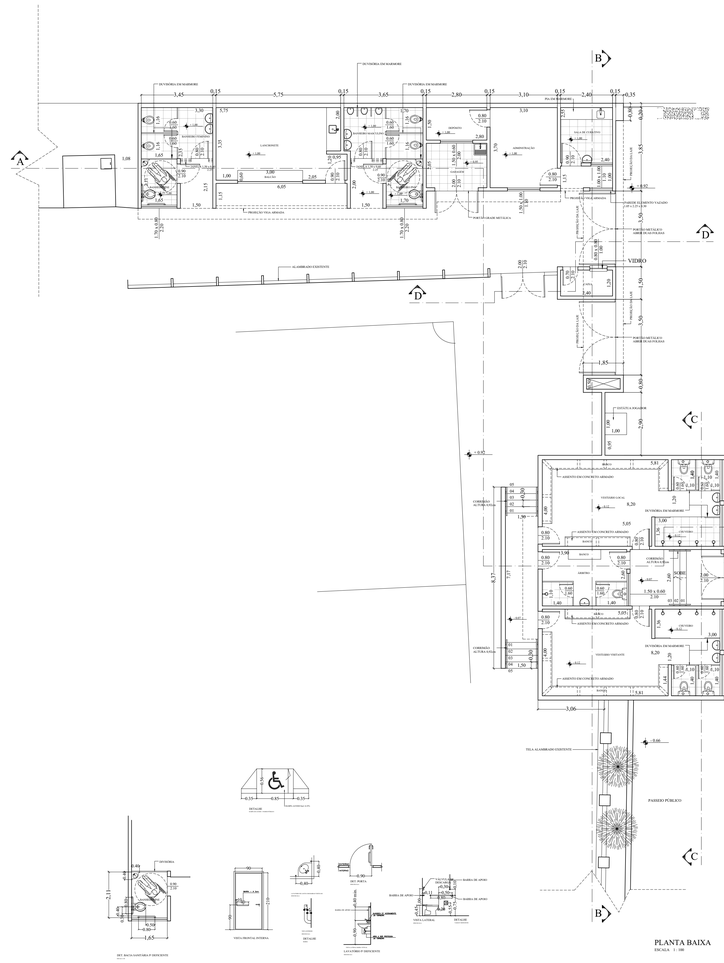

DUTATORIA DE MARMORE
LAVATORIO
BANCADA
LANCHONETE
DEPOSITO
ADMINISTRAÇÃO
SALA DE ESPERA
ALVENARIA DE TIJOLO FURADO
ESTRUTURA METÁLICA
ALVENARIA CONCRETO ARMADO
PISO PORCELANATO
PISO CIMENTADO
PISO INTERTRAVADO
PISO GRAMA
VIDRO
ALAMBRADO EXISTENTE
PASSEIO PUBLICO
CORTINA ALUMA 4 FOLHAS
CORTINA ALUMA 2 FOLHAS
CORTINA ALUMA 3 FOLHAS
VESTIARIO VISITANTE
VESTIARIO LOCAL
ARBITRO
BANHEIRO
CHUVEIRO
CORREDOR ACESSO BANCOS
CORREDOR ACESSO VESTIARIOS
CORREDOR ACESSO ARBITRO
CORREDOR ACESSO BANHEIROS
CORREDOR ACESSO LANCHONETE
CORREDOR ACESSO ADMINISTRAÇÃO
CORREDOR ACESSO DEPOSITO
CORREDOR ACESSO SALA DE ESPERA
CORREDOR ACESSO PISO INTERTRAVADO
CORREDOR ACESSO PISO GRAMA
CORREDOR ACESSO PISO CIMENTADO
CORREDOR ACESSO PISO PORCELANATO
CORREDOR ACESSO ALVENARIA DE TIJOLO FURADO
CORREDOR ACESSO ESTRUTURA METÁLICA
CORREDOR ACESSO ALVENARIA CONCRETO ARMADO
CORREDOR ACESSO VESTIARIO VISITANTE
CORREDOR ACESSO VESTIARIO LOCAL
CORREDOR ACESSO ARBITRO
CORREDOR ACESSO BANHEIRO
CORREDOR ACESSO CHUVEIRO
CORREDOR ACESSO DUTATORIA DE MARMORE
CORREDOR ACESSO LAVATORIO
CORREDOR ACESSO BANCADA
CORREDOR ACESSO LANCHONETE
CORREDOR ACESSO DEPOSITO
CORREDOR ACESSO ADMINISTRAÇÃ

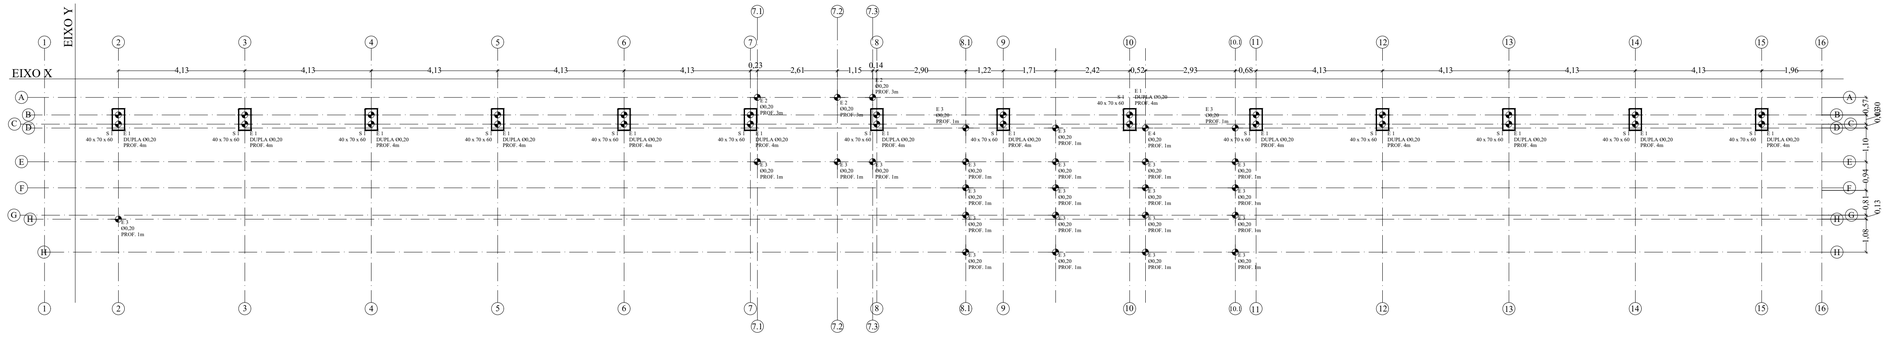

PLANTA - FUNDAÇÃO (BROCAS) - ARQUIBANCADA
ESCALA - 1 : 100

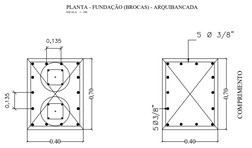

PONTOS DE SAPATAS (S) QT = 14
SAPATA 1 - DETALHE SAPATA 40 x 70 x 60
ESCALA 1:25

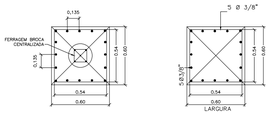

PONTOS DE SAPATAS (S) QT = 12
SAPATA 2 - DETALHE SAPATA 60 x 60 x 60
ESCALA 1:25


LEGENDA

LINHA DE EIXO

E.4 Ø0,20 PROF. 1m — PONTOS DE BROCAS (ESTACA - S)



ESTACA Ø 20cm

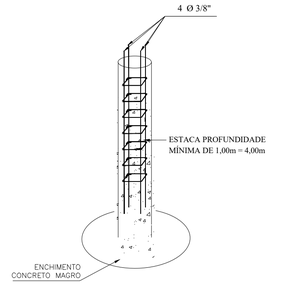


DETALHE DA FUNDAÇÃO
ESCALA 1:25


VOLUME DO CONCRETO ESTACAS / SAPATAS							
ITEM	COMPRIMENTO (m)	LAGURA (m/Øm²)	ALTURA (m)	QUANT.	TOTAL m³	(ml)	DESCRIÇÃO
S - 1	0,40	0,70	0,60	17,00	2.86		fck = 25 MPa 250kgf/cm²
S - 2	0,60	0,60	0,60	12,00	2.59		fck = 25 MPa 250kgf/cm²
E - 1	4,00	0,03	0,00	50,00	6.00	200,00	fck = 25 MPa 250kgf/cm²
E - 2	3,00	0,03	0,00	35,00	3.15	105,00	fck = 25 MPa 250kgf/cm²
E - 3	1,00	0,03	0,00	24,00	0.72	24,00	fck = 25 MPa 250kgf/cm²
E - 4	2,00	0,03	0,00	10,00	0.60	20,00	fck = 25 MPa 250kgf/cm²
TOTAL VOLUME DO CONCRETO					15.92	349.00	


RESUMO DO AÇO							
ITEM	TIPO	(Kg/m)	COMPRIMENTO	PEÇAS	TOTAL	DESCRIÇÃO	PESO TOTAL
SAPATA 1	Ø 8mm	0,395	4,56	14,00	63,84	Estrutural Nervurado (50 kgf/mm²)	25,22
SAPATA 2	Ø 8mm	0,395	4,86	12,00	58,32	Estrutural Nervurado (50 kgf/mm²)	23,04
TRAVAMENTO	Ø 12,5mm	0,963	0,45	56,00	25,20	Estrutural Nervurado (50 kgf/mm²)	24,27
TOTAL PESO AÇO							72,52

CHAPA Ø1/2"							
ITEM	(Kg/m)	COMPRIMENTO	LARGURA	QUANT.	TOTAL M²	DESCRIÇÃO	PESO TOTAL
CHAPA APOIO	98,00	0,45	0,15	14,00	0,95	CA-50	92,61
TOTAL CHAPA							92.61

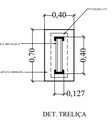



DET. TRELIÇA

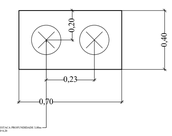

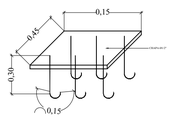



DET. CHAPA 1/2"

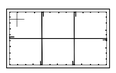


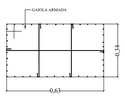




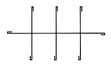

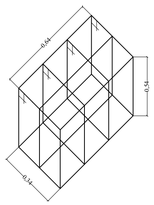

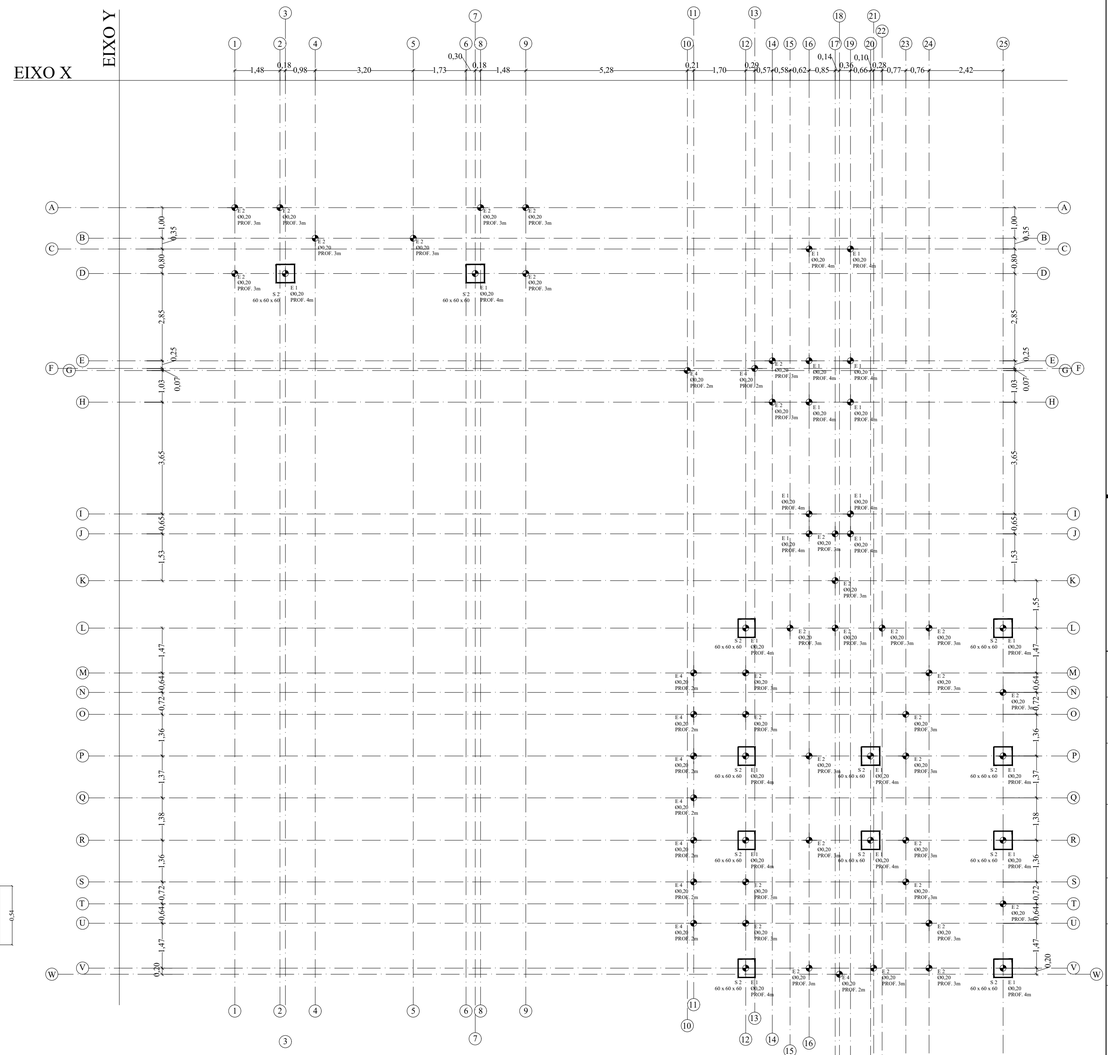

PLANTA - FUNDAÇÃO (BROCAS) - VESTIÁRIOS
ESCALA - 1 : 100

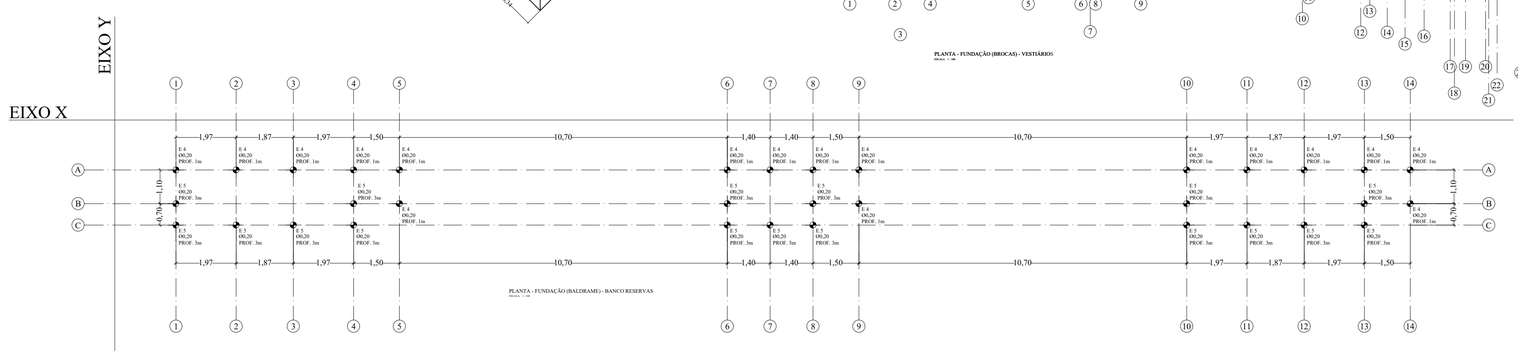

PLANTA - FUNDAÇÃO (BALDRAME) - BANCO RESERVAS
ESCALA - 1 : 100

NOME:

CRISTIANO CAMARGO MOREIRA
CPF: 391.429.958-41
PREFEITO MUNICIPAL

CRISTIANO CAMARGO MOREIRA:3914299584
1
Assinado de forma digital por CRISTIANO CAMARGO MOREIRA:39142995841
Dados: 2026.08.12 10:00:47 -03'00'

CNPJ: 46.634.150/0001-58

Documento assinado digitalmente
gov.br
LEANDRO DIONISIO DE BARROS
Data: 11/08/2026 15:16:46-0300
Verifique em https://validar.iti.gov.br

NOME:

LEANDRO DIONÍSIO DE BARROS
DIRETOR DE OBRAS E SERVIÇOS

CREA: nº 5070305574
ART nº 2620262547543

QUADRO DE ÁREAS

DISCRIMINAÇÃO	QUANTIDADE	UNID	%
DO TERRENO	9.023,19	m²	100%
DA ARQUIBANCADA	246,29	m²	
DOS BANHEIROS, DEPÓSITO E LANCHONETE	130,51	m²	
DOS BANCOS RESERVAS	30,75	m²	
DOS VESTIÁRIOS	89,84	m²	
TOTAL GERAL DA COBERTURA	497,39	m²	5%
DA ÁREA LIVRE	8.525,80	m²	0%

PREFEITURA MUNICIPAL PARDINHO
MUNICÍPIO DE INTERESSE TURÍSTICO
Reconhecendo e Avançando!

PARDINHO
MUNICÍPIO DE INTERESSE TURÍSTICO

PROJETO:
REFORMA E AMPLIAÇÃO DO CAMPO DE FUTEBOL OSCAR EZEQUIEL

ENDEREÇO / MUNICIPIO:
RUA AUGUSTO CESAR, GLEBA "C" BAIRRO CENTRO.
PARDINHO - SP

TITULO:
LOCAÇÃO BROCAS

FOLHA:
08/18

OBJETO:
CONTRATAÇÃO DE EMPRESA ESPECIALIZADA PARA REFORMA E AMPLIAÇÃO DO CAMPO DE FUTEBOL OSCAR EZEQUIEL

ESCALA GRÁFICA: 0 1 2 3 4 5 (m)

ESCALA NOMINAL:

DATA: JULHO / 2026


INTERESSADO:
PREFEITURA MUNICIPAL DE PARDINHO / SP

CNPJ: 46.634.150/0001-58

ESPAÇO PARA APROVAÇÃO:

Pardinho
Terra das oportunidades
14 3886-9200
Rua Sargento José Egídio do Amaral, 235 - Centro - CEP 18640-000 - Pardinho - SP
pardinho.sp.gov.br
pmpardinho


CÓDIGO DEMANDA:
0 0 0 0 0 0 0 0 0 0 0 0

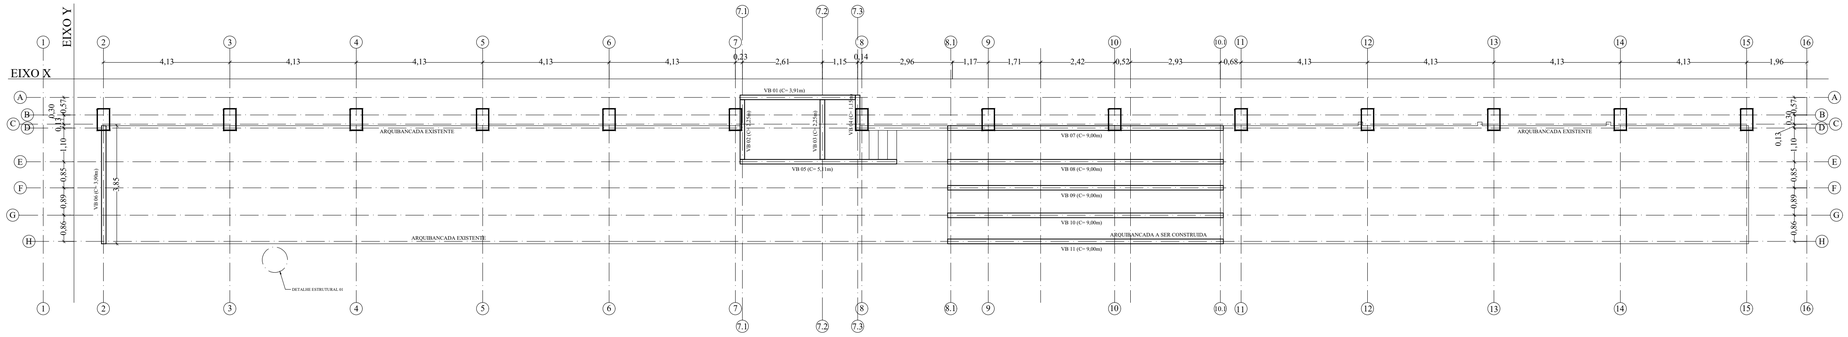

PLANTA - VIGA BALDRAME - ARQUIBANCADA
ESCALA - 1:50


VOLUME DO CONCRETO VIGA BALDRAME 20x30				
ITEM	COMPRIMENTO (m)	LAGURA (m)	ALTURA (m)	TOTAL m³
VB - 1	3,91	0,20	0,30	0,23
VB - 2	2,25	0,20	0,30	0,14
VB - 3	2,25	0,20	0,30	0,14
VB - 4	1,15	0,20	0,30	0,07
VB - 5	5,11	0,20	0,30	0,31
VB - 6	3,90	0,20	0,30	0,23
VB - 7	9,00	0,20	0,30	0,54
VB - 8	9,00	0,20	0,30	0,54
VB - 9	9,00	0,20	0,30	0,54
VB - 10	9,00	0,20	0,30	0,54
VB - 11	9,00	0,20	0,30	0,54
VB - 12	1,65	0,20	0,30	0,10
VB - 13	1,65	0,20	0,30	0,10
VB - 14	2,15	0,20	0,30	0,13
VB - 15	1,15	0,20	0,30	0,07
VB - 16	1,15	0,20	0,30	0,07
VB - 17	2,15	0,20	0,30	0,13
VB - 18	2,55	0,20	0,30	0,15
VB - 19	1,15	0,20	0,30	0,07
VB - 20	3,11	0,20	0,30	0,19
VB - 21	2,70	0,20	0,30	0,16
VB - 22	1,50	0,20	0,30	0,09
VB - 23	2,70	0,20	0,30	0,16
VB - 24	1,50	0,20	0,30	0,09
VB - 25	1,70	0,20	0,30	0,10
VB - 26	0,80	0,20	0,30	0,05
VB - 27	1,70	0,20	0,30	0,10
VB - 28	0,80	0,20	0,30	0,05
VB - 29	2,90	0,20	0,30	0,17
VB - 30	9,72	0,20	0,30	0,58
VB - 31	2,15	0,20	0,30	0,13
VB - 32	1,65	0,20	0,30	0,10
VB - 33	1,70	0,20	0,30	0,10
VB - 34	3,15	0,20	0,30	0,19
VB - 35	1,36	0,20	0,30	0,08
VB - 36	8,20	0,20	0,30	0,49
VB - 37	8,37	0,20	0,30	0,50
VB - 38	11,30	0,20	0,30	0,68
VB - 39	2,60	0,20	0,30	0,16
VB - 40	11,30	0,20	0,30	0,68
VB - 41	8,20	0,20	0,30	0,49
VB - 42	1,36	0,20	0,30	0,08
VB - 43	3,15	0,20	0,30	0,19
VB - 44	1,70	0,20	0,30	0,10
VB - 45	2,39	0,20	0,30	0,14
VB - 46	1,44	0,20	0,30	0,09
VB - 47	8,60	0,20	0,30	0,52
TOTAL	184,92			
TOTAL VOLUME DO CONCRETO				11.10

RESUMO DO AÇO						
ITEM	nun (Ø)	DESCRIÇÃO	(Kg/m)	COMPRIMENTO (m)	PEÇAS	PESO TOTAL
VB - 1	Ø 10mm	CA-50	0,617	3,91	4,00	9,65
VB - 2	Ø 10mm	CA-50	0,617	2,25	4,00	5,55
VB - 3	Ø 10mm	CA-50	0,617	2,25	4,00	5,55
VB - 4	Ø 10mm	CA-50	0,617	1,15	4,00	2,84
VB - 5	Ø 10mm	CA-50	0,617	5,11	4,00	12,61
VB - 6	Ø 10mm	CA-50	0,617	3,90	4,00	9,63
VB - 7	Ø 10mm	CA-50	0,617	9,00	4,00	22,21
VB - 8	Ø 10mm	CA-50	0,617	9,00	4,00	22,21
VB - 9	Ø 10mm	CA-50	0,617	9,00	4,00	22,21
VB - 10	Ø 10mm	CA-50	0,617	9,00	4,00	22,21
VB - 11	Ø 10mm	CA-50	0,617	9,00	4,00	22,21
VB - 12	Ø 10mm	CA-50	0,617	1,65	4,00	4,07
VB - 13	Ø 10mm	CA-50	0,617	1,65	4,00	4,07
VB - 14	Ø 10mm	CA-50	0,617	2,15	4,00	5,31
VB - 15	Ø 10mm	CA-50	0,617	1,15	4,00	2,84
VB - 16	Ø 10mm	CA-50	0,617	1,15	4,00	2,84
VB - 17	Ø 10mm	CA-50	0,617	2,15	4,00	5,31
VB - 18	Ø 10mm	CA-50	0,617	2,55	4,00	6,29
VB - 19	Ø 10mm	CA-50	0,617	1,15	4,00	2,84
VB - 20	Ø 10mm	CA-50	0,617	3,11	4,00	7,68
VB - 21	Ø 10mm	CA-50	0,617	2,70	4,00	6,66
VB - 22	Ø 10mm	CA-50	0,617	1,50	4,00	3,70
VB - 23	Ø 10mm	CA-50	0,617	2,70	4,00	6,66
VB - 24	Ø 10mm	CA-50	0,617	1,50	4,00	3,70
VB - 25	Ø 10mm	CA-50	0,617	1,70	4,00	4,20
VB - 26	Ø 10mm	CA-50	0,617	0,80	4,00	1,97
VB - 27	Ø 10mm	CA-50	0,617	1,70	4,00	4,20
VB - 28	Ø 10mm	CA-50	0,617	0,80	4,00	1,97
VB - 29	Ø 10mm	CA-50	0,617	2,90	4,00	7,16
VB - 30	Ø 10mm	CA-50	0,617	9,72	4,00	23,99
VB - 31	Ø 10mm	CA-50	0,617	2,15	4,00	5,31
VB - 32	Ø 10mm	CA-50	0,617	1,65	4,00	4,07
VB - 33	Ø 10mm	CA-50	0,617	1,70	4,00	4,20
VB - 34	Ø 10mm	CA-50	0,617	3,15	4,00	7,77
VB - 35	Ø 10mm	CA-50	0,617	1,36	4,00	3,36
VB - 36	Ø 10mm	CA-50	0,617	8,20	4,00	20,24
VB - 37	Ø 10mm	CA-50	0,617	8,37	4,00	20,66
VB - 38	Ø 10mm	CA-50	0,617	11,30	4,00	27,89
VB - 39	Ø 10mm	CA-50	0,617	2,60	4,00	6,42
VB - 40	Ø 10mm	CA-50	0,617	11,30	4,00	27,89
VB - 41	Ø 10mm	CA-50	0,617	8,20	4,00	20,24
VB - 42	Ø 10mm	CA-50	0,617	1,36	4,00	3,36
VB - 43	Ø 10mm	CA-50	0,617	3,15	4,00	7,77
VB - 44	Ø 10mm	CA-50	0,617	1,70	4,00	4,20
VB - 45	Ø 10mm	CA-50	0,617	2,39	4,00	5,90
VB - 46	Ø 10mm	CA-50	0,617	1,44	4,00	3,55
VB - 47	Ø 10mm	CA-50	0,617	8,60	4,00	21,22
ESTRIBO	Ø 5mm	CA-60	0,154	0,88	740,00	100,28
TOTAL						556.67

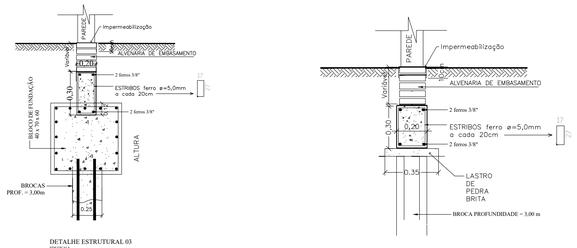


DETALHE ESTRUTURAL 03
SEM ESCALA

DETALHE ESTRUTURAL 02
SEM ESCALA

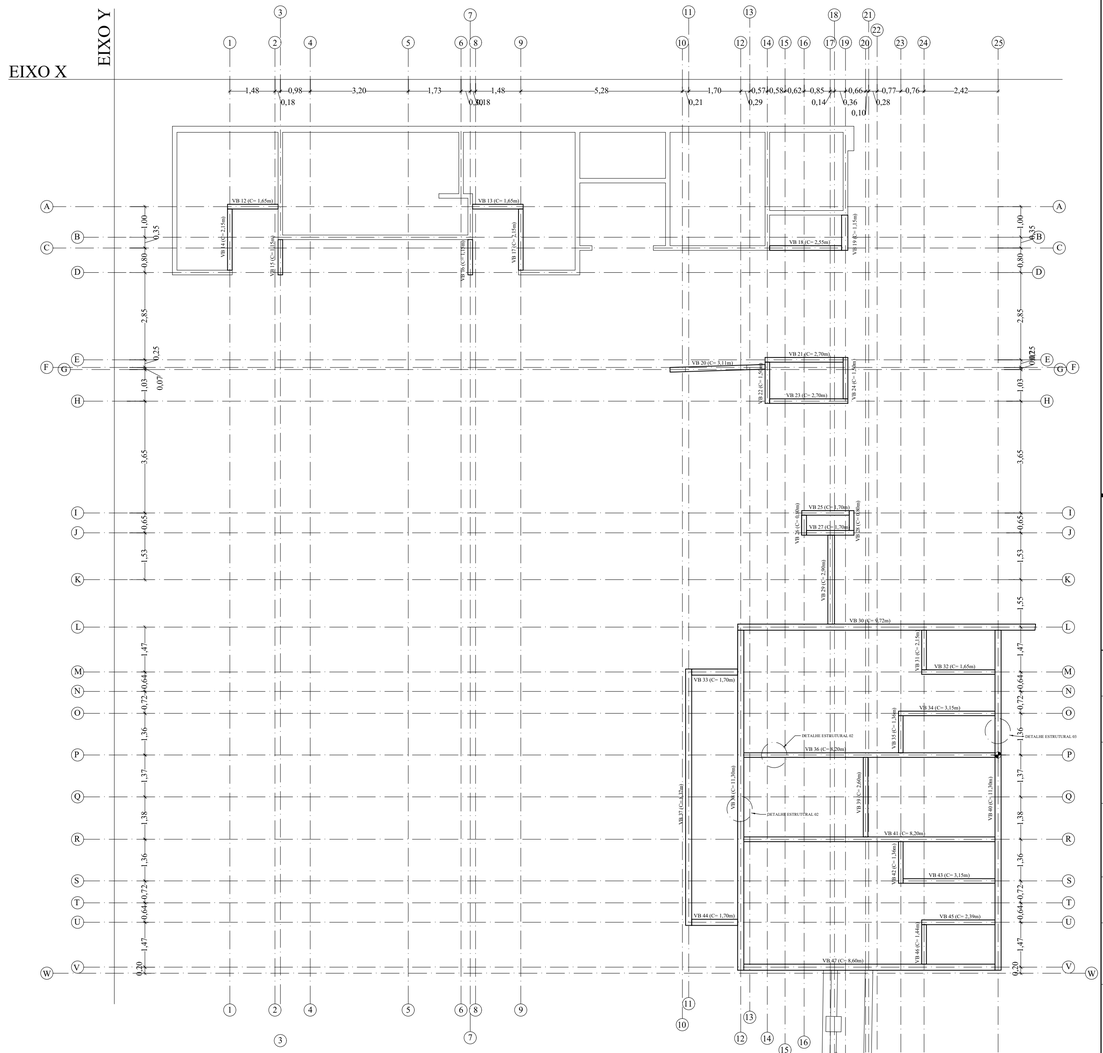

PLANTA - VIGA BALDRAME - VESTIÁRIOS
ESCALA - 1:50

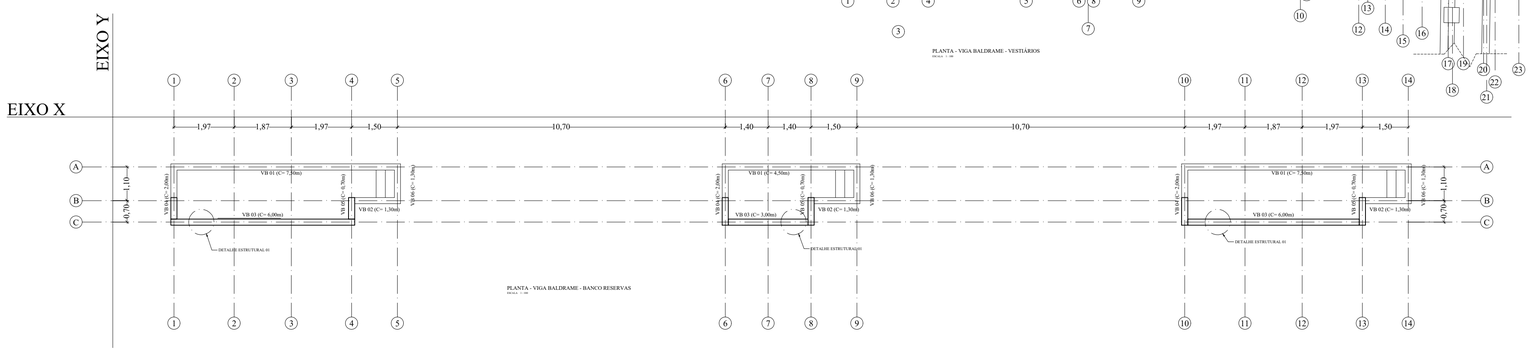

PLANTA - VIGA BALDRAME - BANCO RESERVAS
ESCALA - 1:50

NOME:

CRISTIANO CAMARGO MOREIRA
CPF: 391.429.958-41
PREFEITO MUNICIPAL

CRISTIANO CAMARGO Assinado de forma digital por CRISTIANO CAMARGO MOREIRA:39142995841 Dados: 2026.08.12 10:02:13 -03'00'

CNPJ: 46.634.150/0001-58

Documento assinado digitalmente gov.br LEANDRO DIONISIO DE BARROS Data: 11/08/2026 15:19:04-0300 Verifique em https://validar.iti.gov.br

NOME:

LEANDRO DIONÍSIO DE BARROS
DIRETOR DE OBRAS E SERVIÇOS

CREA: nº 5070305574
ART nº 2620262547543

QUADRO DE ÁREAS			
DISCRIMINAÇÃO	QUANTIDADE	UNID	%
DO TERRENO	9.023,19	m²	100%
DA ARQUIBANCADA	246,29	m²	
DOS BANHEIROS, DEPÓSITO E LANCHONETE	130,51	m²	
DOS BANCOS RESERVAS	30,75	m²	
DOS VESTIÁRIOS	89,84	m²	
TOTAL GERAL DA COBERTURA	497,39	m²	5%
DA ÁREA LIVRE	8.525,80	m²	0%

PREFEITURA MUNICIPAL PARDINHO — MUNICÍPIO DE INTERESSE TURÍSTICO — Reconhecer e Avançar!

PARDINHO — MUNICÍPIO DE INTERESSE TURÍSTICO

PROJETO:
REFORMA E AMPLIAÇÃO DO CAMPO DE FUTEBOL OSCAR EZEQUIEL

ENDEREÇO / MUNICIPIO:
RUA AUGUSTO CESAR, GLEBA "C" BAIRRO CENTRO.
PARDINHO - SP

TITULO:
LOCAÇÃO VIGAS BALDRAME

FOLHA: 09/18

OBJETO:
CONTRATAÇÃO DE EMPRESA ESPECIALIZADA PARA REFORMA E AMPLIAÇÃO DO CAMPO DE FUTEBOL OSCAR EZEQUIEL

ESCALA GRÁFICA: 0 1 2 3 4 5 (m) / 0 1 2 (m)

ESCALA NOMINAL:

DATA: JULHO / 2026

INTERESSADO:
PREFEITURA MUNICIPAL DE PARDINHO / SP


CNPJ: 46.634.150/0001-58

ESPAÇO PARA APROVAÇÃO:


Pardinho — Terra boa acolhe — 14 3886-9200 — Rua Sargento José Egídio do Amaral, 235 - Centro - CEP 18640-000 - Pardinho - SP — pardinho.sp.gov.br — pmpardinho

CÓDIGO DEMANDA:

0	0	0	0	0	0	0	0	0	0	0	0

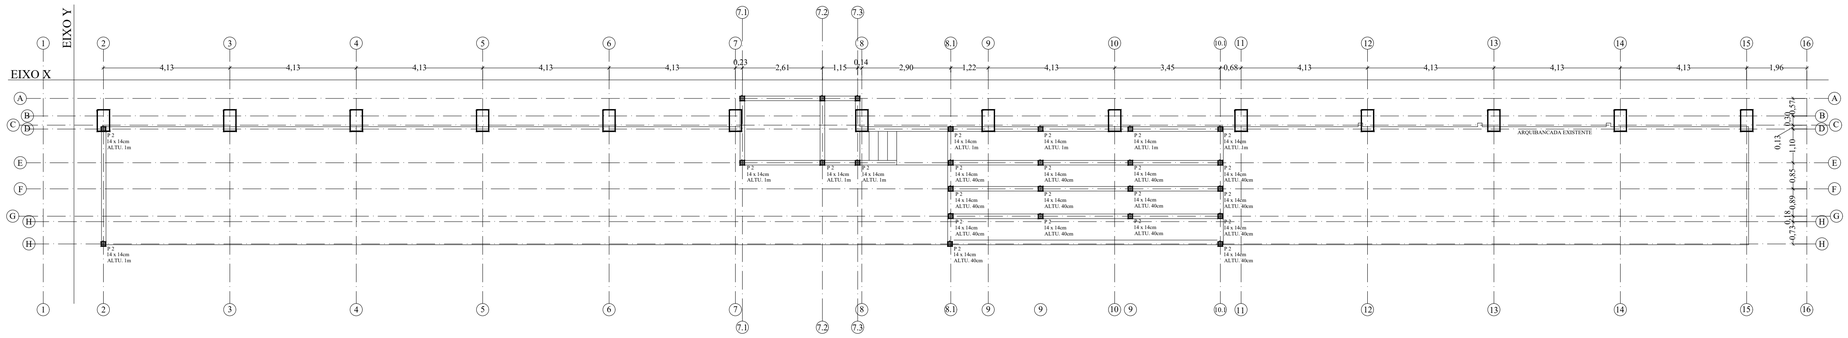

PLANTA - PILARES - ARQUIBANCADA

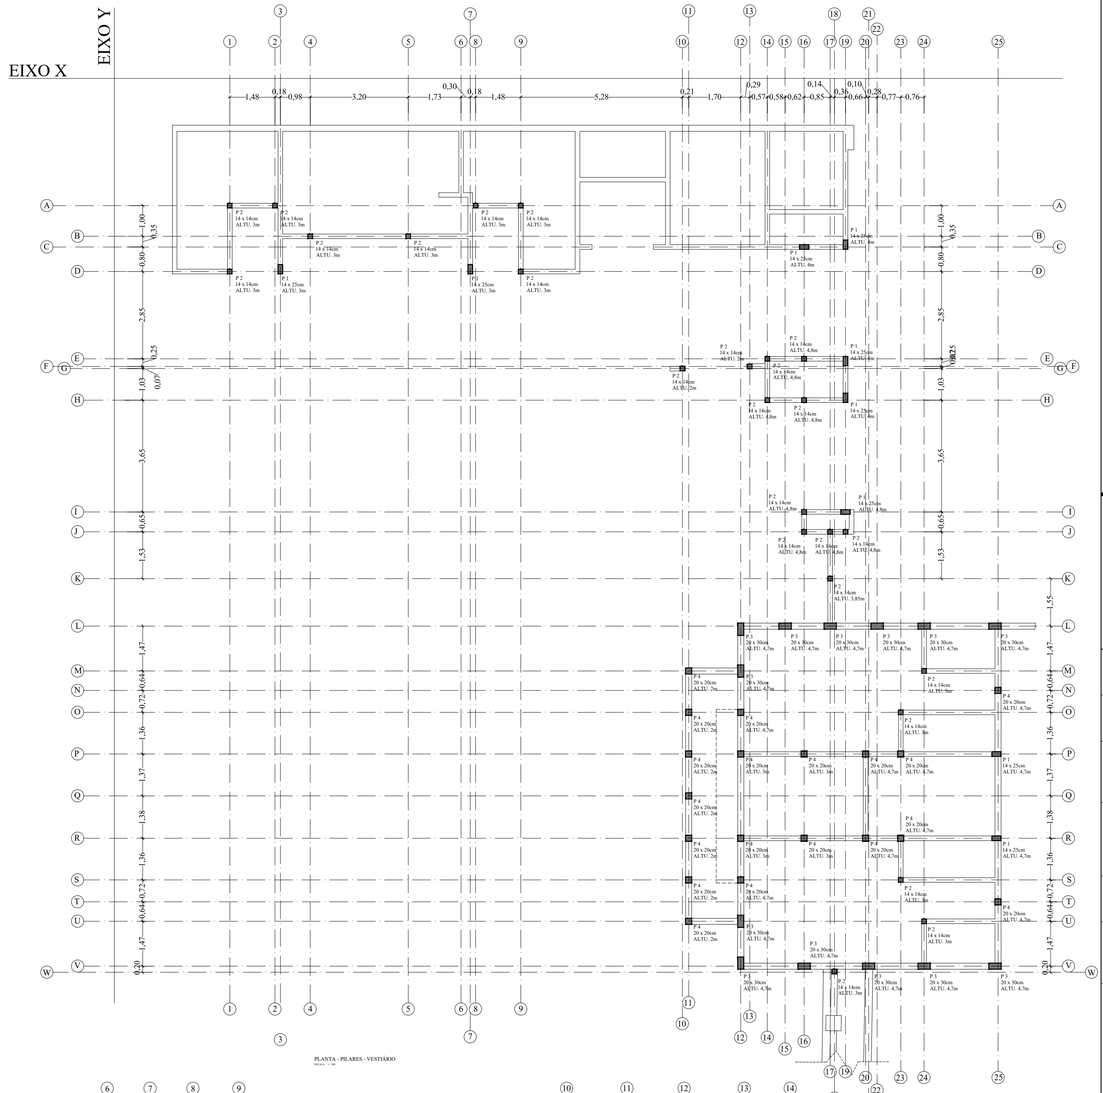



PLANTA - PILARES - VESTIÁRIO

VOLUME DO CONCRETO PILARES				
ITEM	COMPRIMENTO (m)	LAGURA (m)	ALTURA (m)	TOTAL m³
P - 1	36,20	0,14	0,25	1,27
P - 2	99,85	0,14	0,14	1,96
P - 3	61,10	0,20	0,30	3,67
P - 4	63,60	0,20	0,20	2,54
TOTAL VOLUME DO CONCRETO				9,43

RESUMO DA FORMA			
ITEM	COMPRIMENTO (m)	LAGURA	TOTAL (m²)
P - 1	36,20	0,78	28,24
P- 2	99,85	0,56	55,92
P - 1	61,10	1,00	61,10
P- 2	63,60	0,80	50,88
TOTAL			196.13

RESUMO DO AÇO						
ITEM	mm (Ø)	DESCRIÇÃO	(Kg/m)	COMPRIMENTO (m)	PEÇAS	PESO TOTAL
P - 1	Ø 10mm	CA-50	0,617	36,20	4,00	89,34
P - 2	Ø 10mm	CA-50	0,617	99,85	4,00	246,43
P - 3	Ø 10mm	CA-50	0,617	61,10	6,00	226,19
P - 4	Ø 10mm	CA-50	0,617	63,60	4,00	156,96
ESTRIBOS P1	Ø 5mm	CA-60	0,154	0,56	181,00	15,61
ESTRIBOS P2	Ø 5mm	CA-60	0,154	0,36	499,00	27,66
ESTRIBOS P3	Ø 5mm	CA-60	0,154	0,76	305,00	35,70
ESTRIBOS P4	Ø 5mm	CA-60	0,154	0.56	318,00	27,42
TOTAL						825.32

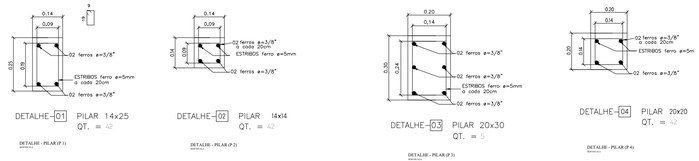

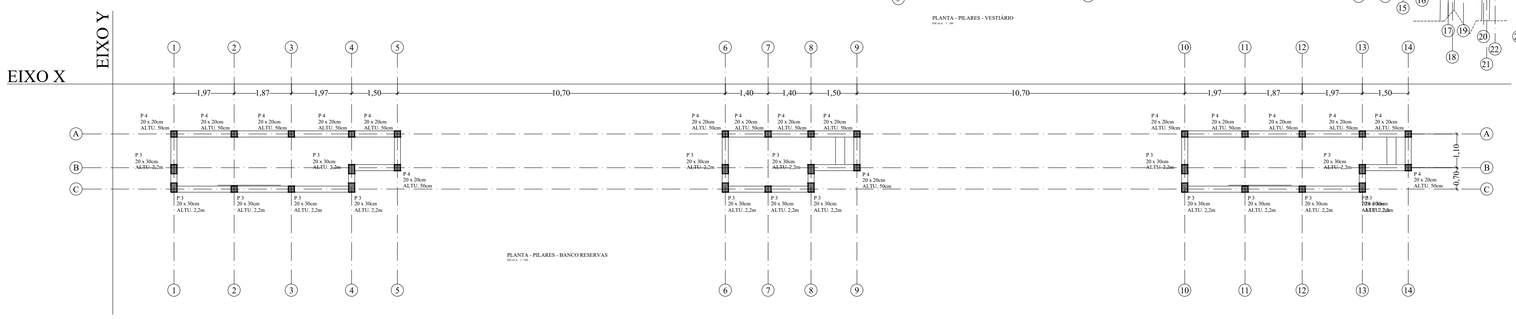

PLANTA - PILARES - BANCO RESERVAS

QUADRO DE ÁREAS			
DISCRIMINAÇÃO	QUANTIDADE	UNID	%
DO TERRENO	9.023,19	m²	100%
DA ARQUIBANCADA	246,29	m²	
DOS BANHEIROS, DEPÓSITO E LANCHONETE	130,51	m²	
DOS BANCOS RESERVAS	30,75	m²	
DOS VESTIÁRIOS	89,84	m²	
TOTAL GERAL DA COBERTURA	497,39	m²	5%
DA ÁREA LIVRE	8.525,80	m²	0%

CRISTIANO CAMARGO MOREIRA:39142995841
1
Assinado de forma digital por CRISTIANO CAMARGO MOREIRA:39142995841
Dados: 2026.08.12 10:03:06 -03'00'

NOME:

CRISTIANO CAMARGO MOREIRA
CPF: 391.429.958-41
PREFEITO MUNICIPAL

CNPJ: 46.634.150/0001-58

Documento assinado digitalmente
gov.br
LEANDRO DIONISIO DE BARROS
Data: 11/08/2026 15:20:19-0300
Verifique em https://validar.iti.gov.br

NOME:

LEANDRO DIONÍSIO DE BARROS
DIRETOR DE OBRAS E SERVIÇOS

CREA: nº 5070305574
ART nº 2620262547543

PREFEITURA MUNICIPAL PARDINHO
MUNICÍPIO DE INTERESSE TURÍSTICO
Reconhecendo e Avançando

PARDINHO
MUNICÍPIO DE INTERESSE TURÍSTICO

PROJETO:
REFORMA E AMPLIAÇÃO DO CAMPO DE FUTEBOL OSCAR EZEQUIEL

ENDEREÇO / MUNICIPIO:
RUA AUGUSTO CESAR, GLEBA "C" BAIRRO CENTRO.
PARDINHO - SP

TITULO: LOCAÇÃO PILARES

FOLHA: 10/18

OBJETO:
CONTRATAÇÃO DE EMPRESA ESPECIALIZADA PARA REFORMA E AMPLIAÇÃO DO CAMPO DE FUTEBOL OSCAR EZEQUIEL

ESCALA GRÁFICA: 0 1 2 3 4 5 (m) / 0 1 2 (m)

ESCALA NOMINAL:

DATA: JULHO / 2026


INTERESSADO:
PREFEITURA MUNICIPAL DE PARDINHO / SP

CNPJ: 46.634.150/0001-58


ESPAÇO PARA APROVAÇÃO:

Pardinho
Terra das oportunidades
14 3886-9200
Rua Sargento José Egídio do Amaral, 235 - Centro - CEP 18640-000 - Pardinho - SP
pardinho.sp.gov.br
pmpardinho


CÓDIGO DEMANDA:
0 0 0 0 0 0 0 0 0 0 0 0

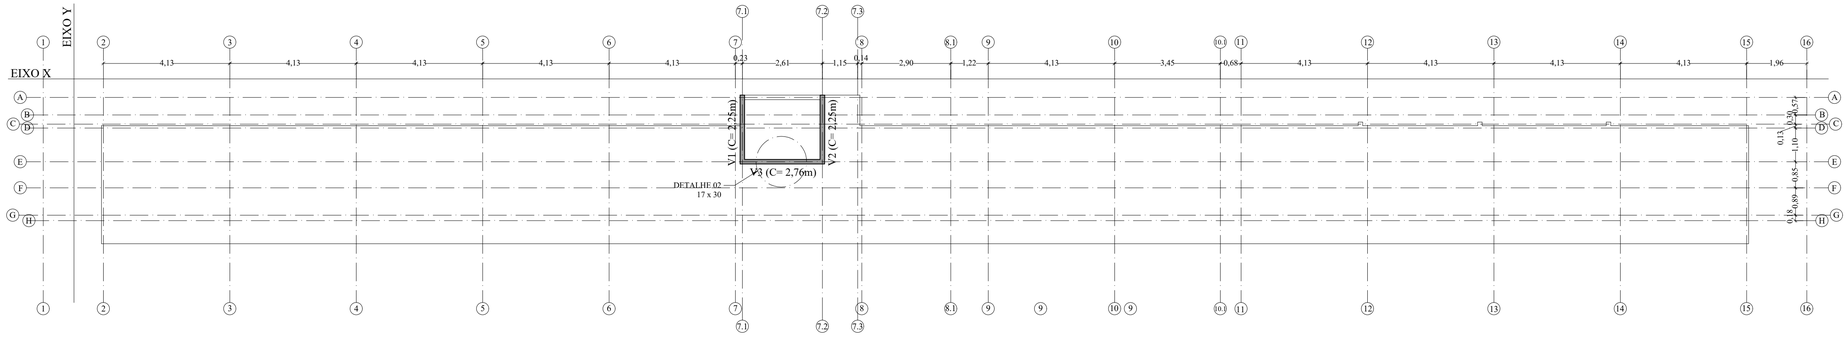

PLANTA - VIGA SUPERIOR - ARQUIBANCADA
escala - 1:50

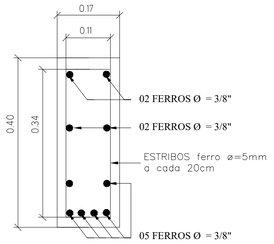

DETALHE - 01 VIGAS 14 x 30

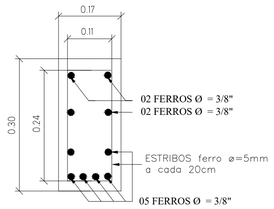


DETALHE - 02 VIGAS 20 x 30


VOLUME DO CONCRETO VIGA SUPERIOR				
ITEM	COMPRIMENTO (m)	LAGURA (m)	ALTURA (m)	TOTAL m³
V - 1	2,25	0,17	0,30	0.11
V - 2	2,25	0,17	0,30	0.11
V - 3	2,76	0,17	0,30	0.14
V - 4	13,30	0,17	0,40	0.90
V - 5	3,10	0,17	0,30	0.16
V - 6	2,70	0,17	0,40	0.18
V - 7	13,35	0,17	0,40	0.91
V - 8	9,45	0,17	0,40	0.64
V - 9	4,35	0,17	0,30	0.22
V - 10	4,35	0,17	0,30	0.22
V - 11	2,05	0,17	0,30	0.10
V - 12	6,00	0,17	0,30	0.31
V - 13	2,05	0,17	0,30	0.10
V - 14	6,00	0,17	0,30	0.31
V - 15	2,05	0,17	0,30	0.10
V - 16	3,00	0,17	0,30	0.15
V - 17	2,05	0,17	0,30	0.10
V - 18	3,00	0,17	0,30	0.15
V - 19	2,05	0,17	0,30	0.10
V - 20	6,00	0,17	0,30	0.31
V - 21	2,05	0,17	0,30	0.10
V - 22	6,00	0,17	0,30	0.31
TOTAL VOLUME DO CONCRETO				5.77

RESUMO DO AÇO						
ITEM	mm (Ø)	DESCRIÇÃO	(Kg/m)	COMPRIMENTO (m)	PEÇAS	PESO TOTAL
V - 1	Ø 10mm	CA-50	0,617	2,25	10,00	13,88
V - 2	Ø 10mm	CA-50	0,617	2,25	10,00	13,88
V - 3	Ø 10mm	CA-50	0,617	2,76	10,00	17,03
V - 4	Ø 10mm	CA-50	0,617	13,30	10,00	82,06
V - 5	Ø 10mm	CA-50	0,617	3,10	10,00	19,13
V - 6	Ø 10mm	CA-50	0,617	2,70	10,00	16,66
V - 7	Ø 10mm	CA-50	0,617	13,35	10,00	82,37
V - 8	Ø 10mm	CA-50	0,617	9,45	10,00	58,31
V - 9	Ø 10mm	CA-50	0,617	4,35	10,00	26,84
V - 10	Ø 10mm	CA-50	0,617	4,35	10,00	26,84
V - 11	Ø 10mm	CA-50	0,617	2,05	10,00	12,65
V - 12	Ø 10mm	CA-50	0,617	6,00	10,00	37,02
V - 13	Ø 10mm	CA-50	0,617	2,05	10,00	12,65
V - 14	Ø 10mm	CA-50	0,617	6,00	10,00	37,02
V - 15	Ø 10mm	CA-50	0,617	2,05	10,00	12,65
V - 16	Ø 10mm	CA-50	0,617	3,00	10,00	18,51
V - 17	Ø 10mm	CA-50	0,617	2,05	10,00	12,65
V - 18	Ø 10mm	CA-50	0,617	3,00	10,00	18,51
V - 19	Ø 10mm	CA-50	0,617	2,05	10,00	12,65
V - 20	Ø 10mm	CA-50	0,617	6,00	10,00	37,02
V - 21	Ø 10mm	CA-50	0,617	2,05	10,00	12,65
V - 22	Ø 10mm	CA-50	0,617	6,00	10,00	37,02
ESTRIBO VIGA 17x30	Ø 5mm	CA-60	0,154	0,70	307,00	33,09
ESTRIBO VIGA 17x40	Ø 5mm	CA-60	0,154	0,90	194,00	26,89
TOTAL						677.97

RESUMO DA FORMA			
ITEM	COMPRIMENTO (m)	LAGURA	TOTAL (m²)
V - 17x30	61,36	0,78	47,86
V - 17x40	38,80	0,97	37,64
TOTAL			85.50

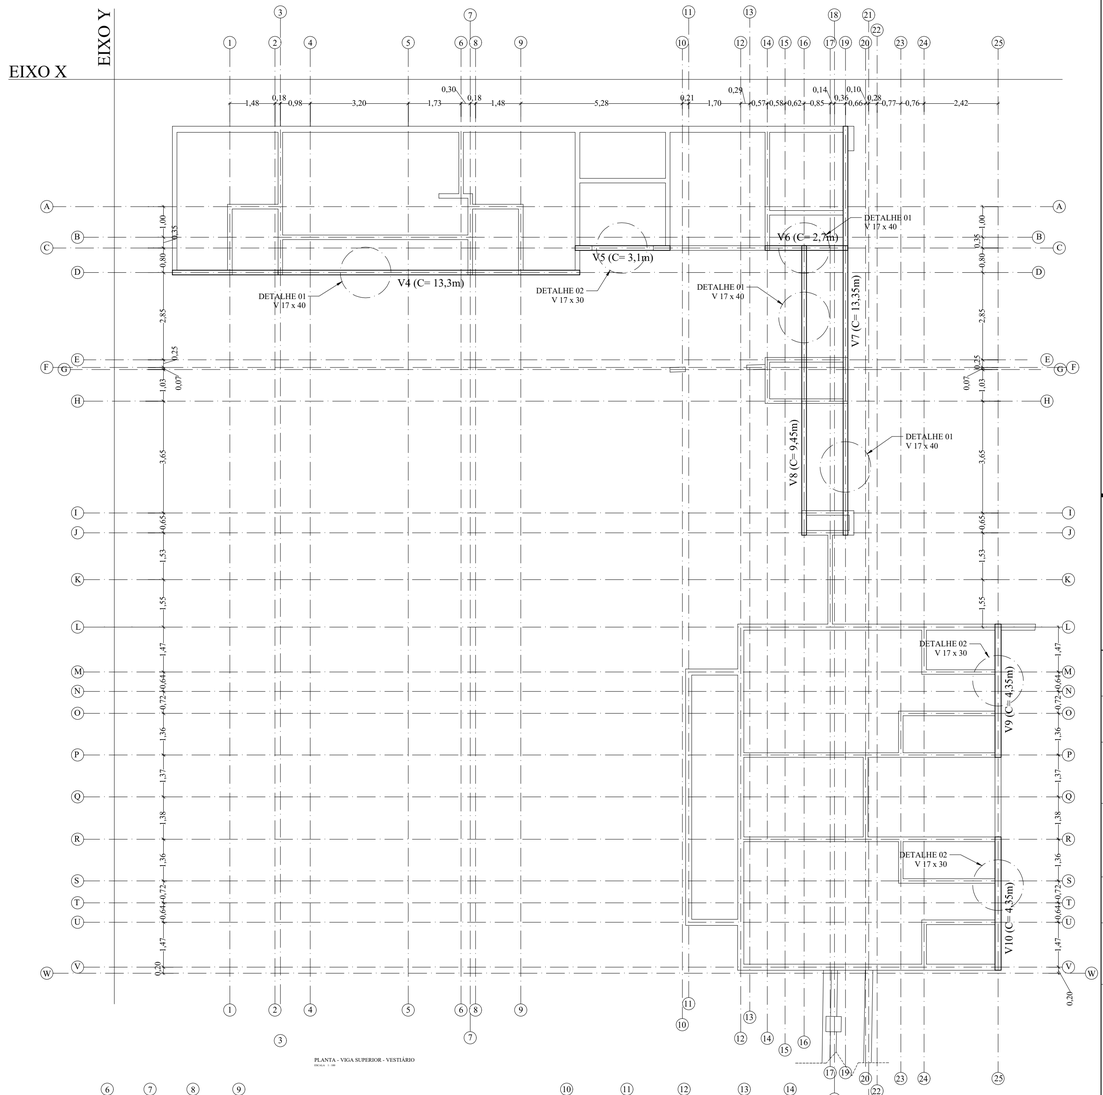

PLANTA - VIGA SUPERIOR - VESTIÁRIO
escala - 1:50

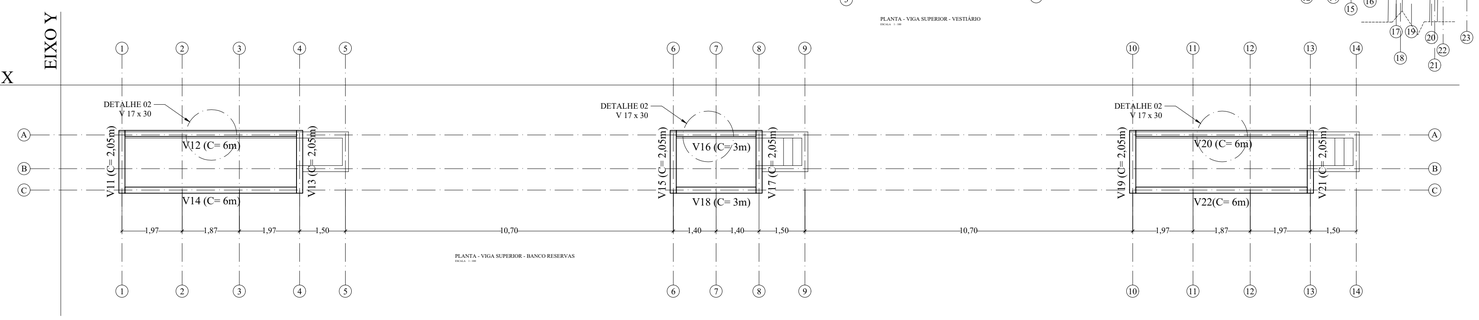

PLANTA - VIGA SUPERIOR - BANCO RESERVAS
escala - 1:50

NOME:

CRISTIANO CAMARGO MOREIRA
CPF: 391.429.958-41
PREFEITO MUNICIPAL

CRISTIANO CAMARGO MOREIRA:3914299584
Assinado de forma digital por CRISTIANO CAMARGO MOREIRA:39142995841
Dados: 2026.08.12 10:06:11 -03'00'

CNPJ: 46.634.150/0001-58

Documento assinado digitalmente
gov.br
LEANDRO DIONISIO DE BARROS
Data: 11/08/2026 15:21:20-0300
Verifique em https://validar.iti.gov.br

NOME:

LEANDRO DIONÍSIO DE BARROS
DIRETOR DE OBRAS E SERVIÇOS

CREA: nº 5070305574
ART nº 2620262547543

QUADRO DE ÁREAS			
DISCRIMINAÇÃO	QUANTIDADE	UNID	%
DO TERRENO	9.023,19	m²	100%
DA ARQUIBANCADA	246,29	m²	
DOS BANHEIROS, DEPÓSITO E LANCHONETE	130,51	m²	
DOS BANCOS RESERVAS	30,75	m²	
DOS VESTIÁRIOS	89,84	m²	
TOTAL GERAL DA COBERTURA	497,39	m²	5%
DA ÁREA LIVRE	8.525,80	m²	0%

PREFEITURA MUNICIPAL PARDINHO
MUNICÍPIO DE INTERESSE TURÍSTICO
Reconhecer e Avançar!

PARDINHO
MUNICÍPIO DE INTERESSE TURÍSTICO

PROJETO:
REFORMA E AMPLIAÇÃO DO CAMPO DE FUTEBOL OSCAR EZEQUIEL

ENDEREÇO / MUNICIPIO:
RUA AUGUSTO CESAR, GLEBA "C" BAIRRO CENTRO.
PARDINHO - SP

TITULO:
LOCAÇÃO VIGAS SUPERIORES

FOLHA:
11/18

OBJETO:
CONTRATAÇÃO DE EMPRESA ESPECIALIZADA PARA REFORMA E AMPLIAÇÃO DO CAMPO DE FUTEBOL OSCAR EZEQUIEL

ESCALA GRÁFICA:
0 1 2 3 4 5 (m)
0 1 2 (m)

ESCALA NOMINAL:

DATA:
JULHO / 2026

INTERESSADO:
PREFEITURA MUNICIPAL DE PARDINHO / SP


CNPJ:
46.634.150/0001-58

ESPAÇO PARA APROVAÇÃO:


Pardinho
Terra boa de trabalho
14 3886-9200
Rua Sargento José Egídio do Amaral, 235 - Centro - CEP:18640-000 - Pardinho - SP
pardinho.sp.gov.br
pmpardinho

CÓDIGO DEMANDA:

0	0	0	0	0	0	0	0	0	0	0	0

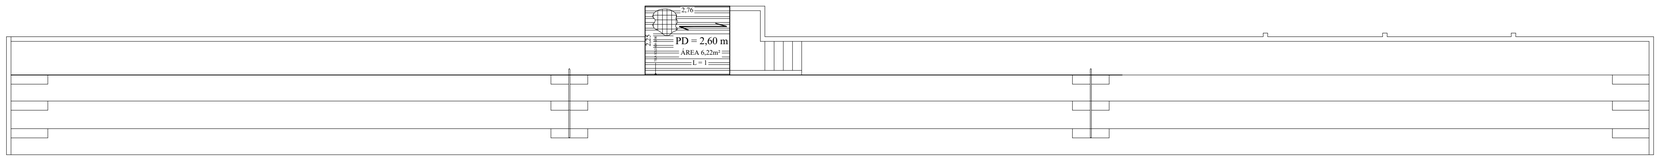

PLANTA - SENTIDO DA LAJE - ARQUIBANCADA
ESCALA - 1 : 100

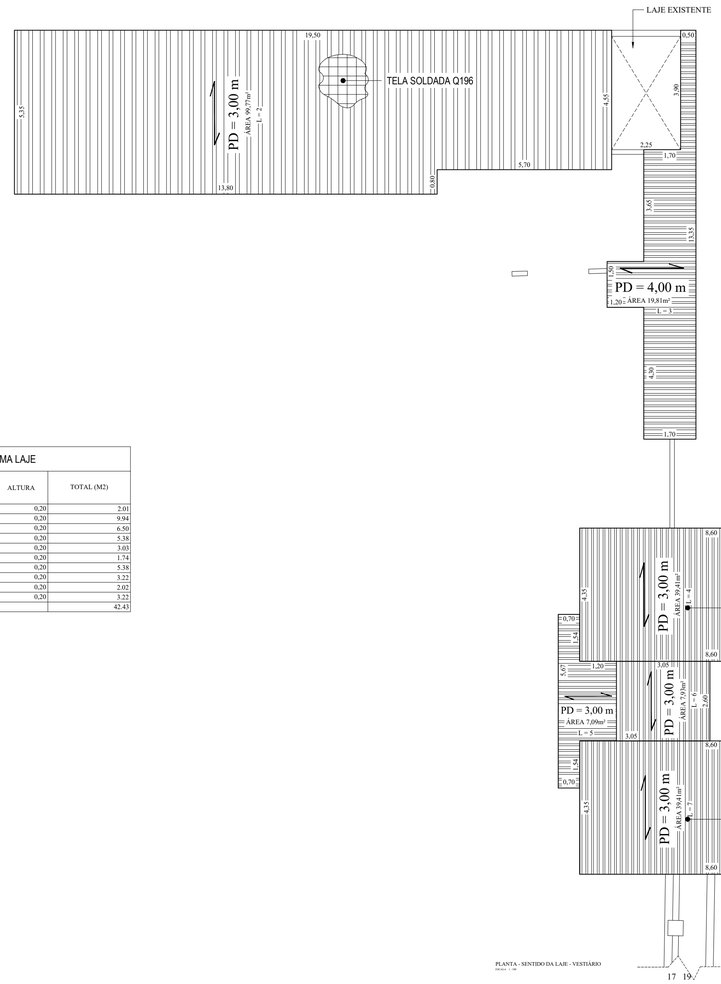



PLANTA - SENTIDO DA LAJE - VESTIÁRIO
ESCALA - 1 : 100


NOTAS ORIENTATIVAS:

1) UTILIZAR CONCRETO BOMBEADO Fck= 25mpa PARA LAJE. DEMAIS CASOS CONSULTE AS TABELAS DE QUANTITATIVOS NO PROJETO, CASO HAJA.
2) PARA SLAMP E FATOR AGUA/CIMENTO FAVOR CONSULTAR O PROJETISTA.
3) UTILIZAR ESPAÇADORES PLÁSTICO COPLAS TIPO CENTOPÉIA PARA LAJE COBRIMENTO 3cm.
4) PARA JUNTAS SERRADA E JUNTAS DE DILATAÇÃO CONSULTE O PROJETISTA PARA RECEBER INFORMAÇÕES COMPLEMENTARES E/OU PROJETO COMPLEMENTAR.
5) O ESCORAMENTO/CIMBRAMENTO PARA AS LAJES DEVE SER EXECUTADOS COM VÃOS DE 0,50m À 1,00m.
6) APÓS CONCRETAGEM AGUARDAR 14 DIAS PARA DESFORMA E 28 DIAS PARA DESCIMBRAMENTO;

TABELA FORMA LAJE			
DESCRIÇÃO	COMPRIMENTO TOTAL (M) PERIMETRO	ALTURA	TOTAL (M2)
LAJE 1	10,03	0,20	2.01
LAJE 2	49,70	0,20	9.94
LAJE 3	32,50	0,20	6.50
LAJE 4	26,90	0,20	5.38
LAJE 5	15,14	0,20	3.03
LAJE 6	8,70	0,20	1.74
LAJE 7	26,90	0,20	5.38
LAJE 8	16,10	0,20	3.22
LAJE 9	10,10	0,20	2.02
LAJE 10	16,10	0,20	3.22
TOTA FORMA PARA LAJE			42.43

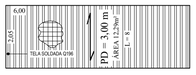

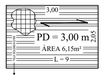

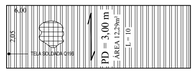

PLANTA - SENTIDO DA LAJE - BANCO RESERVAS
ESCALA - 1 : 100

NOME:

CRISTIANO CAMARGO MOREIRA
CPF: 391.429.958-41
PREFEITO MUNICIPAL

CRISTIANO CAMARGO MOREIRA:39142995841 Assinado de forma digital por CRISTIANO CAMARGO MOREIRA:39142995841 Dados: 2026.08.12 10:05:31 -03'00'

CNPJ: 46.634.150/0001-58

Documento assinado digitalmente gov.br LEANDRO DIONISIO DE BARROS Data: 11/08/2026 15:22:28-0300 Verifique em https://validar.iti.gov.br

NOME:

LEANDRO DIONÍSIO DE BARROS
DIRETOR DE OBRAS E SERVIÇOS

CREA: nº 5070305574
ART nº 2620262547543

QUADRO DE ÁREAS

DISCRIMINAÇÃO	QUANTIDADE	UNID	%
DO TERRENO	9.023,19	m²	100%
DA ARQUIBANCADA	246,29	m²	
DOS BANHEIROS, DEPÓSITO E LANCHONETE	130,51	m²	
DOS BANCOS RESERVAS	30,75	m²	
DOS VESTIÁRIOS	89,84	m²	
TOTAL GERAL DA COBERTURA	497,39	m²	5%
DA ÁREA LIVRE	8.525,80	m²	0%

PREFEITURA MUNICIPAL PARDINHO — MUNICÍPIO DE INTERESSE TURÍSTICO — Reinventando e Avançando!

PARDINHO — MUNICÍPIO DE INTERESSE TURÍSTICO

PROJETO:
REFORMA E AMPLIAÇÃO DO CAMPO DE FUTEBOL OSCAR EZEQUIEL

ENDEREÇO / MUNICIPIO:
RUA AUGUSTO CESAR, GLEBA "C" BAIRRO CENTRO.
PARDINHO - SP

TITULO:
SENTIDO DA LAJE

FOLHA:
12/18

OBJETO:
CONTRATAÇÃO DE EMPRESA ESPECIALIZADA PARA REFORMA E AMPLIAÇÃO DO CAMPO DE FUTEBOL OSCAR EZEQUIEL

ESCALA GRÁFICA: 0 1 2 3 4 5 (m) / 0 1 2 (m)

ESCALA NOMINAL:

DATA: JULHO / 2026

INTERESSADO:
PREFEITURA MUNICIPAL DE PARDINHO / SP


CNPJ: 46.634.150/0001-58

ESPAÇO PARA APROVAÇÃO:


Pardinho Terra dos Ervapés — 14 3886-9200 — Rua Sargento José Egídio do Amaral, 235 - Centro - CEP 18640-000 - Pardinho - SP — pardinho.sp.gov.br — pmpardinho


CÓDIGO DEMANDA:

0	0	0	0	0	0	0	0	0	0	0	0

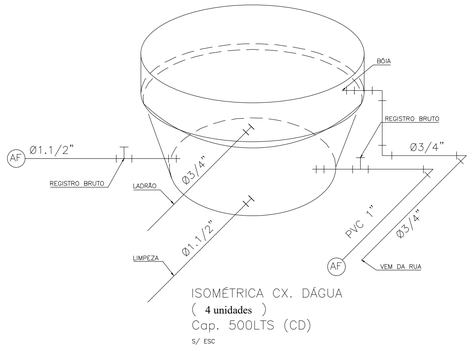

ISOMÉTRICA CX. DÁGUA
(4 unidades)
Cap. 500LTS (CD)
s/ ESC

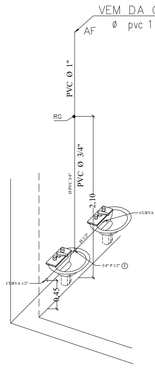
VEM DA CAIXA
AF
ø pvc 1 1/2"
PVC Ø 1"
RG
PVC Ø 3/4"
CURVA 3/4"
CURVA 1/2"
CURVA 1/2"
CURVA 3/4"
14° P 1/2"
0,45
0,45
0,45
0,45
0,45
0,45
2,10
0,45
0,45
0,45
0,45
0,45
0,45

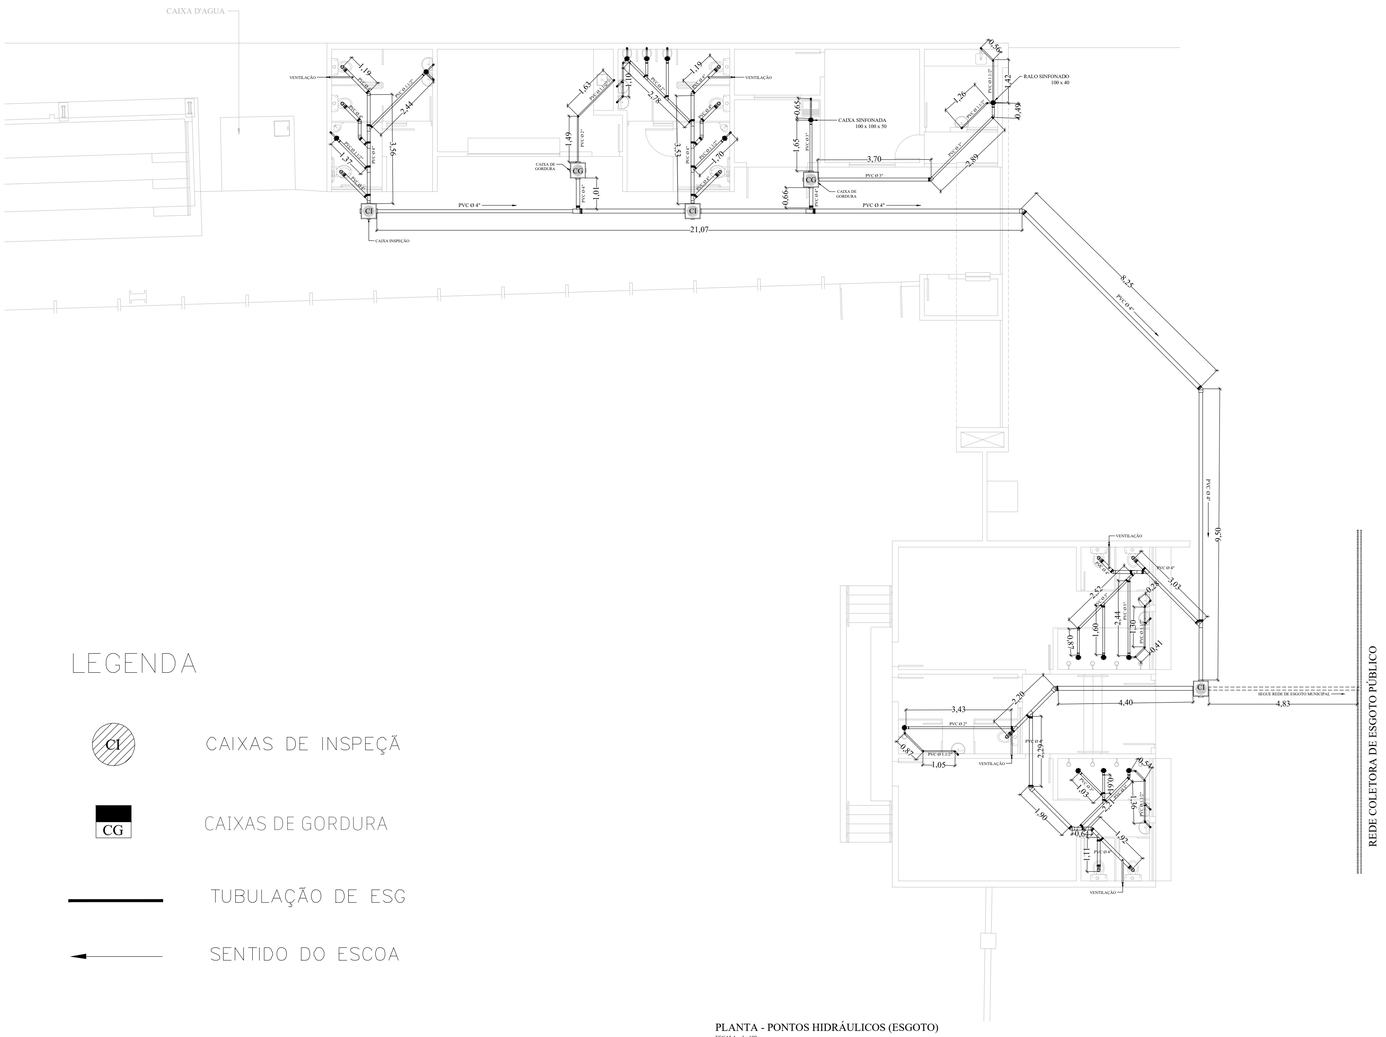

LEGENDA

- CI — CAIXAS DE INSPEÇÃ
- CG — CAIXAS DE GORDURA
- TUBULAÇÃO DE ESG
- SENTIDO DO ESCOA

PLANTA - PONTOS HIDRÁULICOS (ESGOTO)
ESCALA 1 : 100

NOME:

CRISTIANO CAMARGO MOREIRA
CPF: 391.429.958-41
PREFEITO MUNICIPAL

CRISTIANO CAMARGO MOREIRA:39142995841

Assinado de forma digital por CRISTIANO CAMARGO MOREIRA:39142995841
Dados: 2026.08.12 10:08:11 -03'00'

CNPJ: 46.634.150/0001-58

Documento assinado digitalmente
LEANDRO DIONISIO DE BARROS
Data: 11/08/2026 15:27:11-0300
Verifique em https://validar.iti.gov.br

NOME:

LEANDRO DIONÍSIO DE BARROS
DIRETOR DE OBRAS E SERVIÇOS

CREA: nº 5070305574
ART nº 2620262547543

QUADRO DE ÁREAS

DISCRIMINAÇÃO	QUANTIDADE	UNID	%
DO TERRENO	9.023,19	m²	100%
DA ARQUIBANCADA	246,29	m²	
DOS BANHEIROS, DEPÓSITO E LANCHONETE	130,51	m²	
DOS BANCOS RESERVAS	30,75	m²	
DOS VESTIÁRIOS	89,84	m²	
TOTAL GERAL DA COBERTURA	497,39	m²	5%
DA ÁREA LIVRE	8.525,80	m²	0%

PREFEITURA MUNICIPAL PARDINHO
MUNICÍPIO DE INTERESSE TURÍSTICO
Reconhecendo e Avançando!

PARDINHO
MUNICÍPIO DE INTERESSE TURÍSTICO

PROJETO:
REFORMA E AMPLIAÇÃO DO CAMPO DE FUTEBOL OSCAR EZEQUIEL

ENDEREÇO / MUNICIPIO:
RUA AUGUSTO CESAR, GLEBA "C" BAIRRO CENTRO.
PARDINHO - SP

TITULO:
HIDRÁULICA - ESGOTO

FOLHA:
14/18

OBJETO:
CONTRATAÇÃO DE EMPRESA ESPECIALIZADA PARA REFORMA E AMPLIAÇÃO DO CAMPO DE FUTEBOL OSCAR EZEQUIEL

ESCALA GRÁFICA: 0 1 2 3 4 5 (m)

ESCALA NOMINAL:

DATA: JULHO / 2026

INTERESSADO:
PREFEITURA MUNICIPAL DE PARDINHO / SP


CNPJ:
46.634.150/0001-58

ESPAÇO PARA APROVAÇÃO:

Pardinho
Terra dos sonhos
14 3886-9200
Rua Sargento José Egídio do Amaral, 235 - Centro - CEP 18640-000 - Pardinho - SP
pardinho.sp.gov.br
@mpardinho


CÓDIGO DEMANDA:

0	0	0	0	0	0	0	0	0	0	0	0

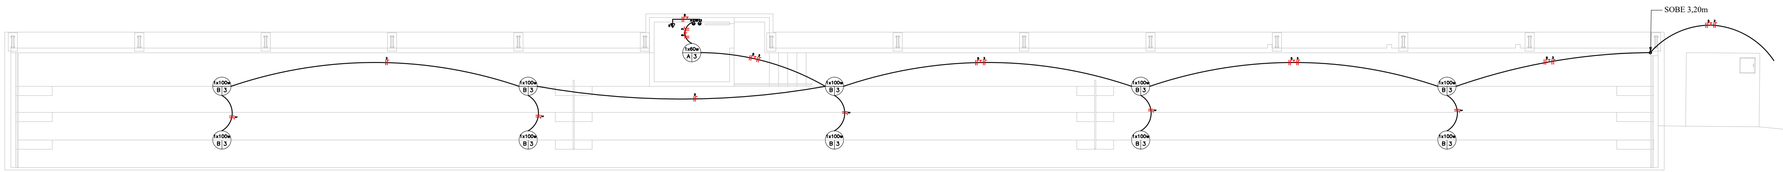



LISTA DE MATERIAIS

ITEM	DESCRIÇÃO	UNIDADE	QUANTIDADE
1	ELETRODUTO PEAD 1 1/2" ENTERRADA	Metros	33.38
2	Eletroduto de Pvc Flexível Corrugado de 20mm	Metros	
3	Eletroduto de Pvc Flexível Corrugado de 25mm	Metros	135.00
4	Fio flexível Preto de 1.5mm	Metros	213.80
5	Fio flexível Azul Claro de 1.5mm	Metros	
6	Fio flexível Branco de 1.5mm	Metros	
7	Fio flexível Preto de 2.5mm	Metros	
8	Fio flexível Azul Claro de 2.5mm	Metros	289.82
9	Fio flexível Branco de 2.5mm	Metros	289.82
10	Fio flexível Verde de 2.5mm	Metros	
11	Fio flexível Preto de 4.0mm	Metros	
12	Fio flexível Azul Claro de 4.0mm	Metros	282.48
13	Fio flexível Verde de 4.0mm	Metros	
14	Fio flexível Preto de 6.0mm	Metros	27.49
15	Fio flexível Azul Claro de 6.0mm	Metros	54.98
16	Fio flexível Verde de 16.0mm	Metros	
17	Disjuntor termomagnético Unipolar de 10A	Peça	6
18	Disjuntor termomagnético Unipolar de 15A	Peça	
19	Disjuntor termomagnético Unipolar de 16A	Peça	4
20	Disjuntor termomagnético Unipolar de 25A	Peça	3
21	Dispositivo diferencial residual (DR) Unipolar de 16A	Peça	
22	Dispositivo diferencial residual (DR) Unipolar de 25A	Peça	3
23	Tomada 10A 2x4"	Peça	
24	Tomada 15A 2x4"	Peça	
25	Tomada 16A 2x4"	Peça	
26	Tomada 25A 2x4"	Peça	16
27	Tomada com interruptor de uma seção 2x4"	Peça	4
28	Tomada com interruptor de duas seções 2x4"	Peça	9
29	Luminária de teto de 60w	Peça	38
30	Luminária de teto de 100w	Peça	
31	Luminária de teto de 200w	Peça	
32	Luminária de teto de 300w	Peça	
33	Quadro de Distribuição de Embutir com 12 elementos	Peça	2

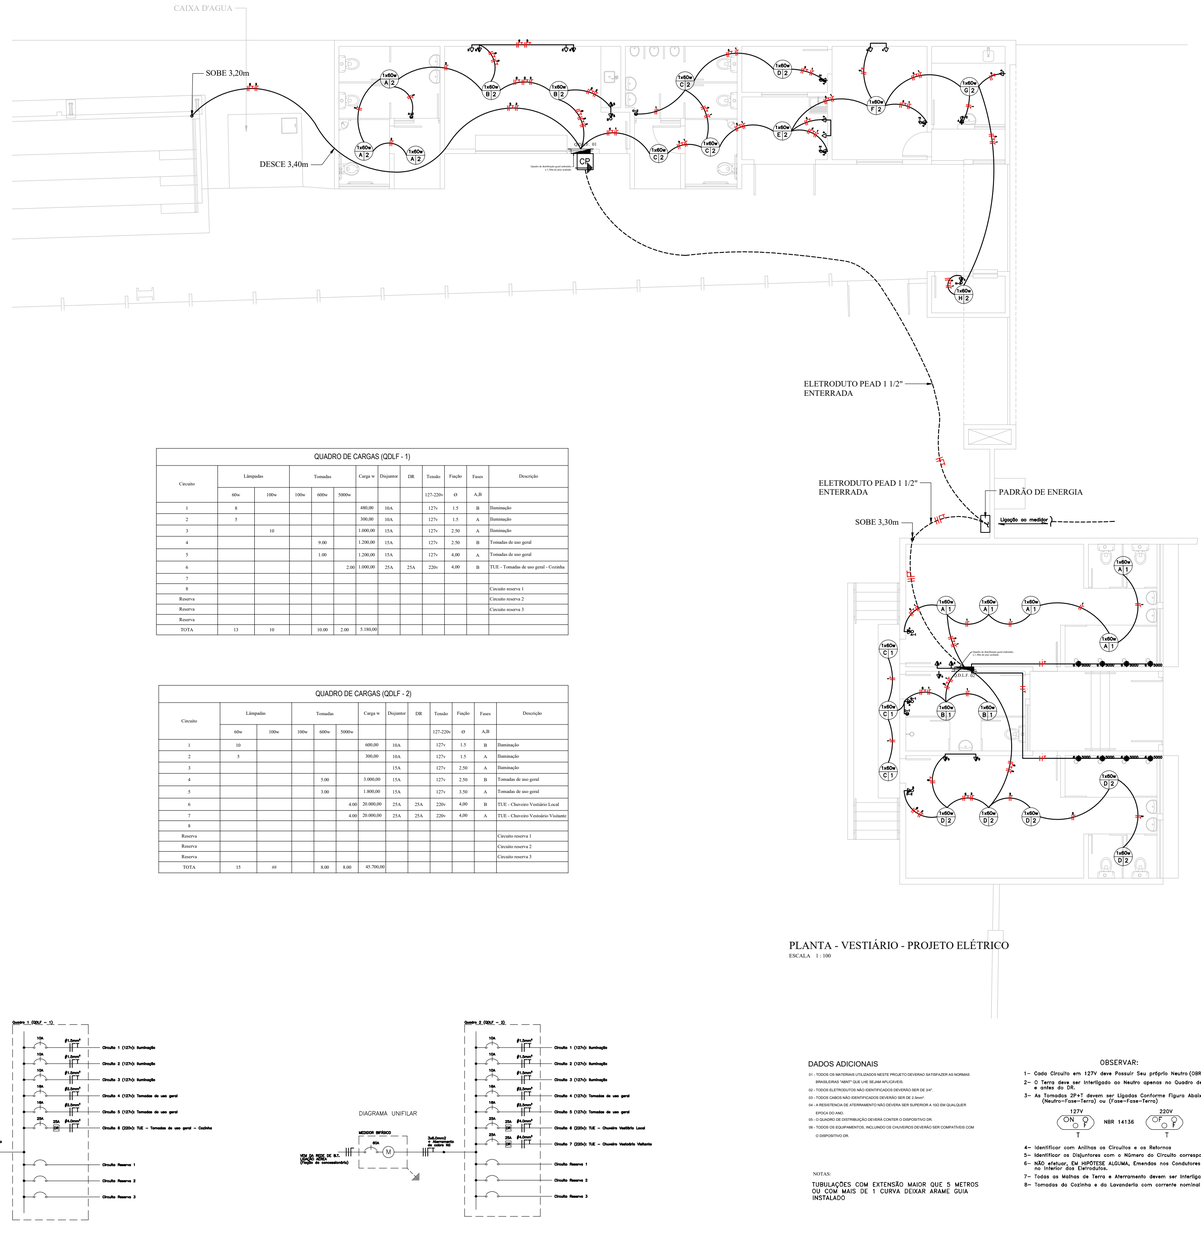

PLANTA - VESTIÁRIO - PROJETO ELÉTRICO
ESCALA 1 : 100

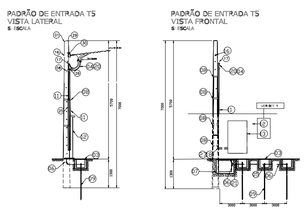

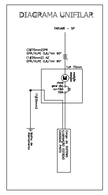


NOTAS

1 - PROJETO E EXECUÇÃO CONFORME NORMAS TÉCNICAS DA CONCESSIONÁRIA LOCAL (CONSULTAR NO LOCAL).
2 - DIMENSIONAMENTO TABELA 14
3 - MATERIAIS DE FORNECEDORES DEVEM SER DE 1ª LINHA.
4 - A EXECUÇÃO DOS SERVIÇOS DEVERÁ SER FEITA SOMENTE APÓS LIBERAÇÃO DA ENERGIA.
5 - TODOS OS TRABALHOS DEVERÃO SER EXECUTADOS OBEDECENDO A NR-10 E NBR-5410.
6 - TODOS OS PROFISSIONAIS ENVOLVIDOS NO TRABALHO DEVERÃO TER TREINAMENTO NR-10 E NR-35.
7 - É OBRIGATÓRIO O USO DE EPIS E EPCS.
8 - TODAS AS DIMENSÕES DE COTAS NO PROJETO ESTÃO EM MILÍMETROS.
9 - A RESISTÊNCIA DE ATERRAMENTO NÃO DEVERÁ SER SUPERIOR A 10Ω DE PREFERÊNCIA 5Ω.
10 - AS HASTES UTILIZADAS DA FORMATO L/ACAB DU DELTA, INTERLIGADAS COM CABO DE COBRE NU 50mm², ENTERRADO A 0,50m DE PROFUNDIDADE ESTE ATERRAMENTO A MALHA GERAL DE ATERRAMENTO.
11 - O ENCAMINHAMENTO DESDE O PONTE ATÉ O QUADRO DE ENTRADA DEVERÁ SER FEITO EM PERFEITO PADRÃO DE ENTRADA PODERÁ TER QUAISQUER POSIÇÕES RELATIVAS MODIFICADAS DA RELAÇÃO ENTRE OS ELEMENTOS DA PLANTA, DESDE QUE SEJAM OBSERVADOS OS REQUISITOS ESPECÍFICOS DESTA NORMA, BEM COMO AS PRESCRIÇÕES E EXIGÊNCIAS DA CONCESSIONÁRIA DA LOCAL.
12 - A CONCESSIONÁRIA DA LOCAL
13 - UTILIZAÇÃO DE MÃO DE OBRA CAPACITADA.
14 - APRESENTAÇÃO DE JUSTIFICATIVA PARA TAL.
15 - RESPONSABILIDADE TÉCNICA DE PROFISSIONAL DEVIDAMENTE HABILITADO.

Circuito	Lâmpadas		Tomadas			Carga w	Disjuntor	DR	Tensão	Fiação	Fases	Descrição
	60w	100w	100w	600w	5000w				127-220v	Ø	A,B	
1	8					480,00	10A		127v	1.5	B	Iluminação
2	3					300,00	10A		127v	1.5	A	Iluminação
3		10				1.000,00	15A		127v	2.50	A	Iluminação
4				9.00		1.200,00	15A		127v	2.50	B	Tomadas de uso geral
5				1.00		1.200,00	15A		127v	4.00	A	Tomadas de uso geral
6					2.00	1.000,00	25A	25A	220v	4.00	B	TUE - Tomadas de uso geral - Cozinha
7												
8												Circuito reserva 1
Reserva												Circuito reserva 2
Reserva												Circuito reserva 3
Reserva												
TOTA	13	10		10.00	2.00	5.180,00						

Circuito	Lâmpadas		Tomadas			Carga w	Disjuntor	DR	Tensão	Fiação	Fases	Descrição
	60w	100w	100w	600w	5000w				127-220v	Ø	A,B	
1	10					600,00	10A		127v	1.5	B	Iluminação
2	5					300,00	10A		127v	1.5	A	Iluminação
3							15A		127v	2.50	A	Iluminação
4				5.00		3.000,00	15A		127v	2.50	B	Tomadas de uso geral
5				3.00		1.800,00	15A		127v	2.50	A	Tomadas de uso geral
6					4.00	20.000,00	25A	25A	220v	4.00	B	TUE - Chuveiro Vestiário Local
7					4.00	20.000,00	25A	25A	220v	4.00	A	TUE - Chuveiro Vestuário Visitante
8												
Reserva												Circuito reserva 1
Reserva												Circuito reserva 2
Reserva												Circuito reserva 3
TOTA	15	##		8.00	8.00	45.700,00						

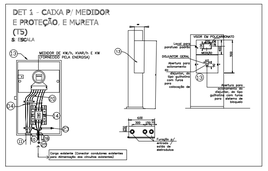

LEGENDA

	Tomada de uso geral baixa, a 0,30m do piso acabado.
	Tomada de uso geral média, a 1,30m do piso acabado.
	Tomada de uso específico alta, a 2,00m do piso acabado.
	Tomada com interruptor de uma seção média, a 1,30m do piso acabado.
	Tomada com interruptor de duas seções média, a 1,30m do piso acabado.
	Tomada com interruptor de três seções média, a 1,30m do piso acabado.
	Tomada com interruptor paralelo média, a 1,30m do piso acabado.
	Interruptor de uma seção, a 1,30m do piso acabado.
	Interruptor paralelo de uma seção, a 1,30m do piso acabado.
	Interruptor paralelo de duas seções, a 1,30m do piso acabado.
	Ponto de luz no teto.
	Caixa para interfone.
CP	Caixa de passagem 70x70cm de alvenaria no piso.
	Aterramento.
	Quadro de distribuição geral embutido, a 1,50m do piso acabado.
	Eletrodutos que descem.
	Fios: Fase Neutro Retorno Terra Paralela.

Notas:
1 - Eletrodutos não cotados serão de 20mm.
2 - Condutores não cotados serão de 2,5mm2.
3 - Tomadas não cotadas serão de 100w.

NOME:

CRISTIANO CAMARGO MOREIRA
CPF: 391.429.958-41
PREFEITO MUNICIPAL

CRISTIANO CAMARGO MOREIRA:39142995841
Assinado de forma digital por CRISTIANO CAMARGO MOREIRA:39142995841
Dados: 2026.08.12 10:09:45 -03'00'

CNPJ: 46.634.150/0001-58

gov.br Documento assinado digitalmente
LEANDRO DIONISIO DE BARROS
Data: 11/08/2026 15:30:06-0300
Verifique em https://validar.iti.gov.br

NOME:

LEANDRO DIONÍSIO DE BARROS
DIRETOR DE OBRAS E SERVIÇOS

CREA: nº 5070305574
ART nº 2620262547543

QUADRO DE ÁREAS

DISCRIMINAÇÃO	QUANTIDADE	UNID	%
DO TERRENO	9.023,19	m²	100%
DA ARQUIBANCADA	246,29	m²	
DOS BANHEIROS, DEPÓSITO E LANCHONETE	130,51	m²	
DOS BANCOS RESERVAS	30,75	m²	
DOS VESTIÁRIOS	89,84	m²	
TOTAL GERAL DA COBERTURA	497,39	m²	5%
DA ÁREA LIVRE	8.525,80	m²	0%

DADOS ADICIONAIS

01 - TODOS OS MATERIAIS UTILIZADOS NESTE PROJETO DEVERÃO SATISFAZER AS NORMAS BRASILEIRAS "ABNT" QUE LHE SEJAM APLICÁVEIS.
02 - TODOS ELETRODUTOS NÃO IDENTIFICADOS DEVERÃO SER DE 3/4".
03 - TODOS CABOS NÃO IDENTIFICADOS DEVERÃO SER DE 2,5mm²
04 - A RESISTÊNCIA DE ATERRAMENTO NÃO DEVERÁ SER SUPERIOR A 10Ω EM QUALQUER EPOCA DO ANO.
05 - O QUADRO DE DISTRIBUIÇÃO DEVERÁ CONTER O DISPOSITIVO DR.
06 - TODOS OS EQUIPAMENTOS, INCLUINDO OS CHUVEIROS DEVERÃO SER COMPATÍVEIS COM O DISPOSITIVO DR.

NOTAS:

TUBULAÇÕES COM EXTENSÃO MAIOR QUE 5 METROS OU COM MAIS DE 1 CURVA DEIXAR ARAMÉ GUIA INSTALADO

OBSERVAR:

1- Cada Circuito em 127V deve Possuir Seu próprio Neutro (OBRIGATÓRIO)
2- O Terra deve ser Interligado ao Neutro apenas no Quadro de Medição e nobre do DR.
3- As Tomadas 2P+T devem ser Ligadas Conforme Figura Abaixo (Neutro-Fase-Terra) ou (Fase-Fase-Terra)

4- Identificar com Anilhas os Circuitos e os Retornos
5- Identificar os Disjuntores com o Número do Circuito correspondente.
6- NÃO efetuar, EM HIPÓTESE ALGUMA, Emendas nos Condutores no Interior dos Eletrodutos.
7- Todas as Malhas de Terra e Aterramento devem ser Interligados.
8- Tomadas da Cozinha e da Lavanderia com corrente nominal de 20A

PREFEITURA MUNICIPAL PARDINHO
MUNICÍPIO DE INTERESSE TURÍSTICO
Continuamos a Avançar!

PARDINHO
MUNICÍPIO DE INTERESSE TURÍSTICO

PROJETO:
REFORMA E AMPLIAÇÃO DO CAMPO DE FUTEBOL OSCAR EZEQUIEL

ENDEREÇO / MUNICIPIO:
RUA AUGUSTO CESAR, GLEBA "C" BAIRRO CENTRO.
PARDINHO - SP

TITULO:
ELÉTRICA

FOLHA:
15/18

OBJETO:
CONTRATAÇÃO DE EMPRESA ESPECIALIZADA PARA REFORMA E AMPLIAÇÃO DO CAMPO DE FUTEBOL OSCAR EZEQUIEL

ESCALA GRÁFICA:
0 1 2 3 4 5 (m)
0 1 2 (m)

ESCALA NOMINAL:

DATA:
JULHO / 2026


INTERESSADO:
PREFEITURA MUNICIPAL DE PARDINHO / SP


CNPJ:
46.634.150/0001-58

ESPAÇO PARA APROVAÇÃO:

Pardinho Terra das oportunidades
14 3886-9200
Rua Sargento José Egídio do Amaral, 235 - Centro - CEP 18640-000 - Pardinho - SP
pardinho.sp.gov.br
pmpardinho

CÓDIGO DEMANDA:
0 0 0 0 0 0 0 0 0 0 0 0

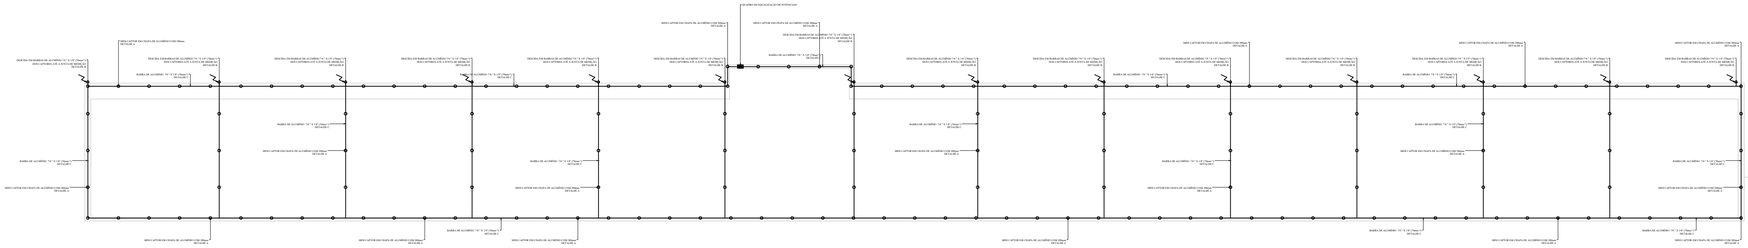

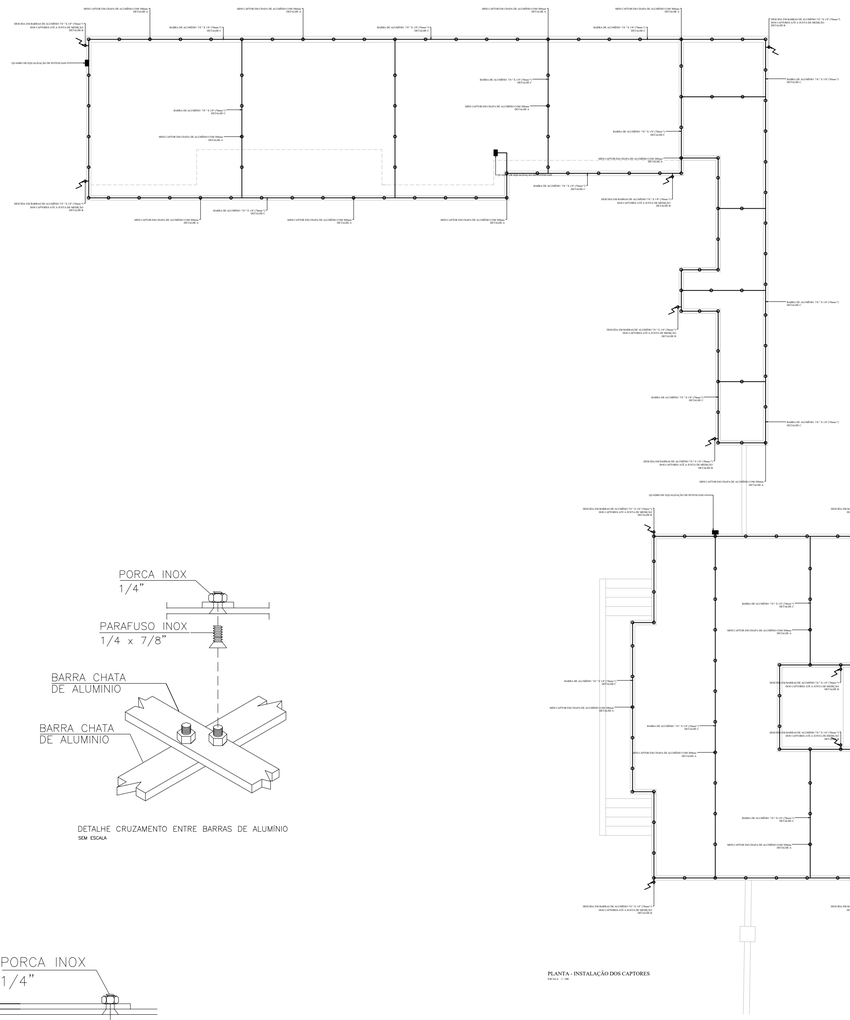

LEGENDA

BARRA DE ALUMÍNIO 7 /8" X 1 /8" (70mm^2)


LOCAL DAS DESCIDAS DOS CONDUTORES DO SPDA

CABO DE COBRE NÚ 50mm^2 DO ATERRAMENTO


LOCAL DE UNIÃO COM SOLDA EXOTERMICA DO CABO DE ATERRAMENTO 50mm^2, HASTES DE ATERRAMENTO E CABO DE DESCIDA 16mm^2

QUADRO DE EQUALIZAÇÃO DE POTENCIAIS DE 25cm X 25cm

DETALHE "A" TERMINAL AÉREO CAPTOR EM ALUMÍNIO FIXADO EM BARRA DE ALUMÍNIO
SEM ESCALA

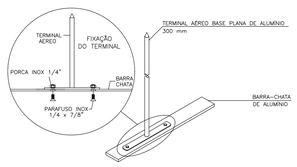



DETALHE B – PRUMADA DE DESCIDA
SEM ESCALA

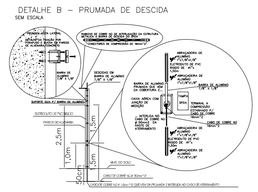

DETALHE CRUZAMENTO ENTRE BARRAS DE ALUMÍNIO
SEM ESCALA

DETALHE "C" FIXAÇÃO DO SISTEMA DE CAPTAÇÃO EM BARRA DE ALUMÍNIO E TERMINAL AÉREO
SEM ESCALA

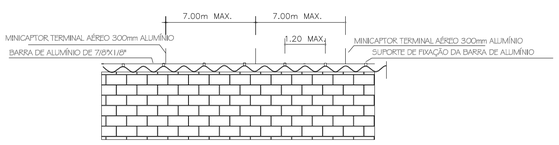

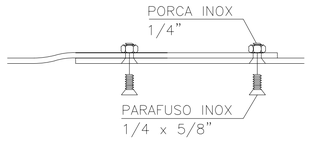

DETALHE EMENDA ENTRE BARRAS
SEM ESCALA

PLANTA - INSTALAÇÃO DOS CAPTORES
ESCALA - 1:100

NOME:

CRISTIANO CAMARGO MOREIRA
CPF: 391.429.958-41
PREFEITO MUNICIPAL

CRISTIANO CAMARGO MOREIRA:39142995841 Assinado de forma digital por CRISTIANO CAMARGO MOREIRA:39142995841 Dados: 2026.08.12 10:10:18 -03'00'

CNPJ: 46.634.150/0001-58

NOME:

LEANDRO DIONÍSIO DE BARROS
DIRETOR DE OBRAS E SERVIÇOS

Documento assinado digitalmente gov.br LEANDRO DIONISIO DE BARROS Data: 13/08/2026 15:40:58-0300 Verifique em https://validar.iti.gov.br

CREA: nº 5070305574
ART nº 2620262547543

QUADRO DE ÁREAS

DISCRIMINAÇÃO	QUANTIDADE	UNID	%
DO TERRENO	9.023,19	m²	100%
DA ARQUIBANCADA	246,29	m²	
DOS BANHEIROS, DEPÓSITO E LANCHONETE	130,51	m²	
DOS BANCOS RESERVAS	30,75	m²	
DOS VESTIÁRIOS	89,84	m²	
TOTAL GERAL DA COBERTURA	497,39	m²	5%
DA ÁREA LIVRE	8.525,80	m²	0%

PREFEITURA MUNICIPAL PARDINHO — MUNICÍPIO DE INTERESSE TURÍSTICO — Reinventando o Amanhã!

PARDINHO — MUNICÍPIO DE INTERESSE TURÍSTICO

PROJETO:
REFORMA E AMPLIAÇÃO DO CAMPO DE FUTEBOL OSCAR EZEQUIEL

ENDEREÇO / MUNICIPIO:
RUA AUGUSTO CESAR, GLEBA "C" BAIRRO CENTRO.
PARDINHO - SP

TITULO:
PROJETO ELÉTRICO SISTEMA DE SPDA
(CAPTORES, DESCIDAS, ATERRAMENTO E EQUIPOTENCIALIZAÇÃO)

FOLHA: 16/18

OBJETO:

CONTRATAÇÃO DE EMPRESA ESPECIALIZADA PARA REFORMA E AMPLIAÇÃO DO CAMPO DE FUTEBOL OSCAR EZEQUIEL

ESCALA GRÁFICA: 0 1 2 3 4 5 (m) / 0 1 2 (m)

ESCALA NOMINAL:

DATA: JULHO / 2026

INTERESSADO:
PREFEITURA MUNICIPAL DE PARDINHO / SP


CNPJ: 46.634.150/0001-58

ESPAÇO PARA APROVAÇÃO:


Pardinho — Terra dos sonhos
14 3886-9200
Rua Sargento José Egídio do Amaral, 235 - Centro - CEP 18640-000 - Pardinho - SP
pardinho.sp.gov.br
@mpardinho

CÓDIGO DEMANDA:


0	0	0	0	0	0	0	0	0	0	0	0

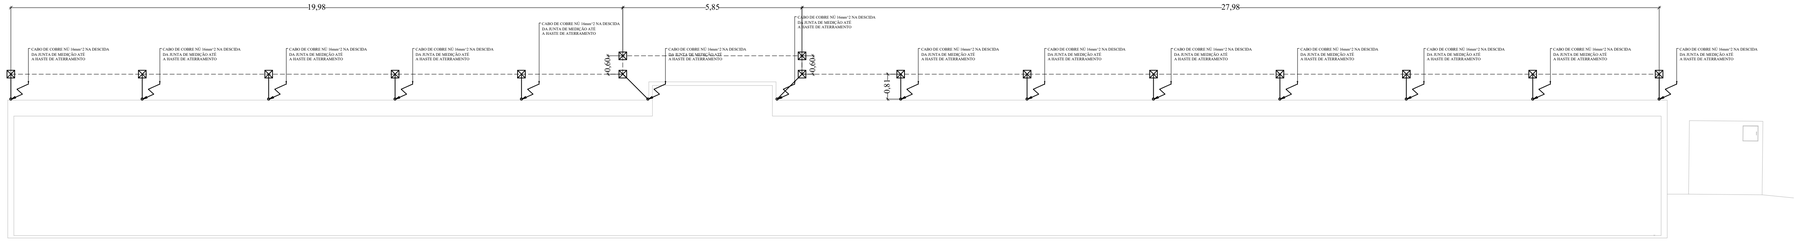


DET. "B" CAIXA DE EQUALIZAÇÃO DOS POTENCIAIS
SEM ESCALA

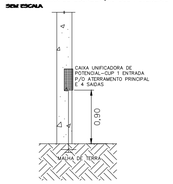


DET. CAIXA DE EQUALIZAÇÃO DOS POTENCIAIS 25x25 cm 1 ENTRADA DE ATERRAMENTO 4 SAIDAS
SEM ESCALA

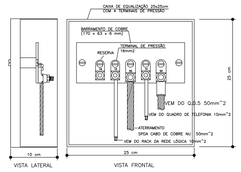

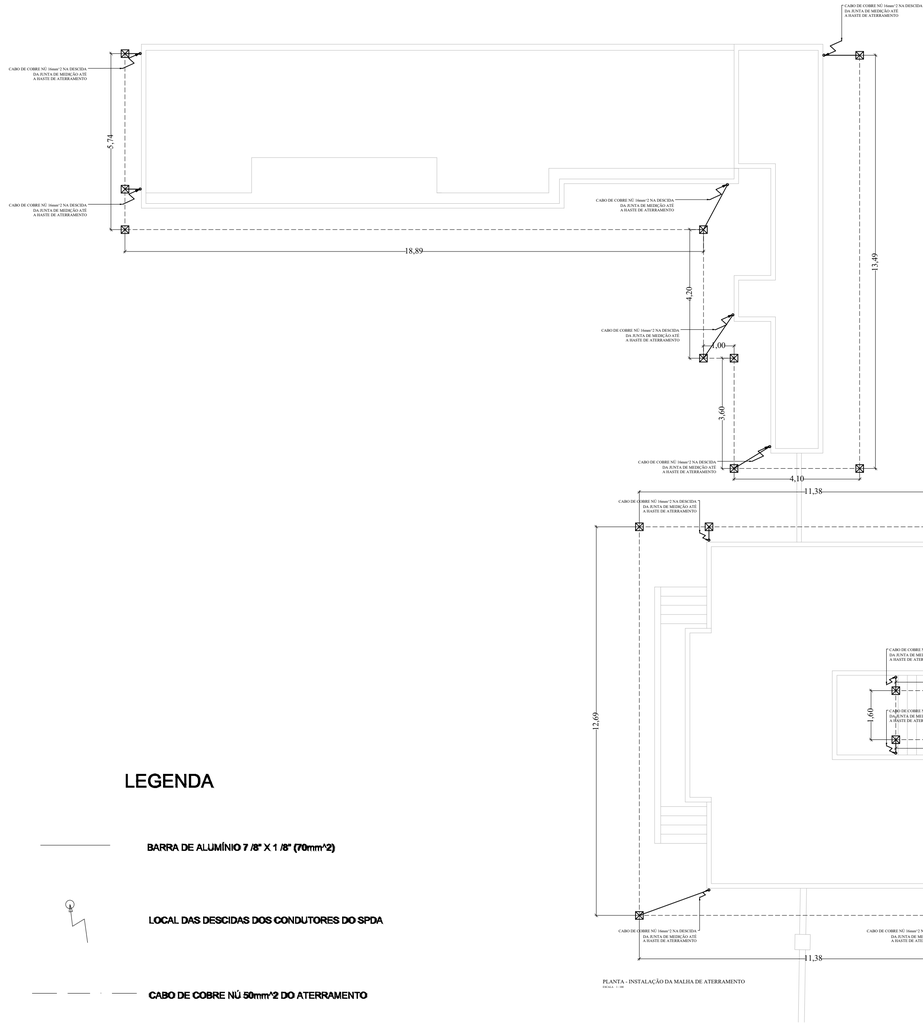


PLANTA - INSTALAÇÃO DA MALHA DE ATERRAMENTO
ESCALA 1:100


DETALHE DA VALA DA MALHA DE ATERRAMENTO
SEM ESCALA

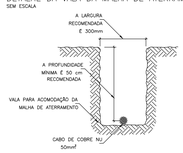

DETALHE DE CONEXÃO E SOLDA DA HASTE DE ATERRAMENTO
SEM ESCALA

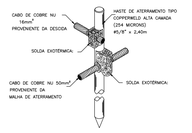

DETALHE B – PRUMADA DE DESCIDA
SEM ESCALA

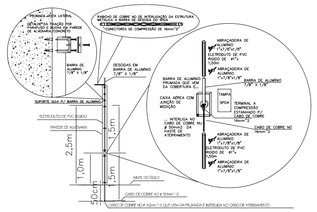

LEGENDA

BARRA DE ALUMÍNIO 7 /8" X 1 /8" (70mm^2)

LOCAL DAS DESCIDAS DOS CONDUTORES DO SPDA

CABO DE COBRE NÚ 50mm^2 DO ATERRAMENTO

LOCAL DE UNIÃO COM SOLDA EXOTERMICA DO CABO DE ATERRAMENTO 50mm^2, HASTES DE ATERRAMENTO E CABO DE DESCIDA 16mm^2

QUADRO DE EQUALIZAÇÃO DE POTENCIAIS DE 25cm X 25cm

OBS:

1 - TODAS AS ESTRUTURAS METÁLICAS EXISTENTES NAS COBERTURAS DA EDIFICAÇÃO (ANTENAS, ESCADAS, CHAMINÉS, ETC) DEVERÃO SER INTERLIGADOS AO PONTO MAIS PRÓXIMO DO SISTEMA DE CAPTAÇÃO PARA EQUALIZAÇÃO DE POTENCIAL E ESCOAMENTO DE ALGUMA POSSÍVEL DESCARGA.

2 - NO CASO DA INSTALAÇÃO DE ANTENAS OU OUTRAS ESTRUTURAS ACIMA DO VOLUME PROTEGIDO, DEVE-SE PROVIDENCIAR A INSTALAÇÃO DE MASTROS COM PÁRA-RAIOS PRÓXIMOS A ESSAS ESTRUTURAS DE FORMA QUE ULTRAPASSEM SUA ALTURA EM 2 OU 3 METROS.

3 - DEVERÃO SER ADICIONADOS AO SISTEMA DE CAPTAÇÃO TERMINAIS AÉREOS COM 300MM DE ALTURA, ESPAÇADOS A UMA DISTÂNCIA NÃO SUPERIOR A 7 METROS UM DO OUTRO E EM TODOS OS CANTOS DA ESTRUTURA ASSIM DIMINUINDO A PROBABILIDADE DE A MALHA CAPTORA SER DANIFICADA NOS PONTOS DE IMPACTO.

4 - AS DESCIDAS DEVERÃO SER PROTEGIDAS POR ELETRODUTOS DE PVC RÍGIDO DE 1".

5 - DEVERÁ SER UTILIZADA UMA CAIXA DE INSPEÇÃO TIPO SUSPENSA COM CONECTOR DE MEDIÇÃO PARA CADA DESCIDA, ONDE SERÁ FEITA A DESCONEXÃO ENTRE DESCIDA E ATERRAMENTO EM FUTURAS VISTORIAS

6 - TODAS AS CONEXÕES DO ATERRAMENTO DEVERÃO SER EXECUTADAS COM SOLDA EXOTÉRMICA.

7 - O SISTEMA DEVERÁ TER UMA MANUTENÇÃO PREVENTIVA ANUAL E SEMPRE QUE ATINGIDO POR DESCARGAS ATMOSFÉRICAS, PARA VERIFICAR EVENTUAIS IRREGULARIDADES E GARANTIR A EFICIÊNCIA DO SPDA. DEVERÁ SER FEITO MEDIDA DA RESISTÊNCIA ÔHMICA DE ATERRAMENTO, VERIFICAÇÃO DA INTEGRIDADE DAS CONEXÕES E ELEMENTOS DO SISTEMA DE SPDA.

8 - NÃO É FUNÇÃO DO SPDA A PROTEÇÃO DE EQUIPAMENTOS ELETRO-ELETRÔNICOS. PARA TAL, OS INTERESSADOS DEVERÃO INSTALAR PROTETORES DE SURTOS NAS REDES DE ALIMENTAÇÃO, TELEFONIA E DADOS

9- SE O TELHADO FOR COM ESTRUTURA METÁLICA OU TELHAS METÁLICAS , DEVERÃO SER INTERLIGADOS AOS CONDUTORES DE DESCIDA ATRAVÉS DE UM RABICHO DE COBRE 16mm^2 COM TERMINAIS ESTANHADOS E PARAFUSOS DE AÇO INOX DE 1/4"x7/8"

10 - ESTE PROJETO NÃO PODERÁ SOFRER ALTERAÇÃO SEM PRÉVIA AUTORIZAÇÃO POR ESCRITO DO ENGENHEIRO RESPONSÁVEL.

CRISTIANO CAMARGO MOREIRA:39142995841
Assinado de forma digital por CRISTIANO CAMARGO MOREIRA:39142995841
Dados: 2026.08.12 10:12:38 -03'00'

NOME:

CRISTIANO CAMARGO MOREIRA
CPF: 391.429.958-41
PREFEITO MUNICIPAL

CNPJ: 46.634.150/0001-58

gov.br
Documento assinado digitalmente
LEANDRO DIONISIO DE BARROS
Data: 11/08/2026 15:42:56-0300
Verifique em https://validar.iti.gov.br

NOME:

LEANDRO DIONÍSIO DE BARROS
DIRETOR DE OBRAS E SERVIÇOS

CREA: nº 5070305574
ART nº 2620262547543

QUADRO DE ÁREAS

DISCRIMINAÇÃO	QUANTIDADE	UNID	%
DO TERRENO	9.023,19	m²	100%
DA ARQUIBANCADA	246,29	m²	
DOS BANHEIROS, DEPÓSITO E LANCHONETE	130,51	m²	
DOS BANCOS RESERVAS	30,75	m²	
DOS VESTIÁRIOS	89,84	m²	
TOTAL GERAL DA COBERTURA	497,39	m²	5%
DA ÁREA LIVRE	8.525,80	m²	0%

PREFEITURA MUNICIPAL PARDINHO
MUNICÍPIO DE INTERESSE TURÍSTICO
Reconhecendo e Avançando!

PARDINHO
MUNICÍPIO DE INTERESSE TURÍSTICO

PROJETO:
REFORMA E AMPLIAÇÃO DO CAMPO DE FUTEBOL OSCAR EZEQUIEL

ENDEREÇO / MUNICIPIO:
RUA AUGUSTO CESAR, GLEBA "C" BAIRRO CENTRO.
PARDINHO - SP

TITULO:
PROJETO ELÉTRICO SISTEMA DE SPDA (MALHA DE ATERRAMENTO) (CAPTORES, DESCIDAS, ATERRAMENTO E EQUIPOTENCIALIZAÇÃO)

FOLHA:
17/18

OBJETO:
CONTRATAÇÃO DE EMPRESA ESPECIALIZADA PARA REFORMA E AMPLIAÇÃO DO CAMPO DE FUTEBOL OSCAR EZEQUIEL

ESCALA GRÁFICA: 0 1 2 3 4 5 (m)
ESCALA NOMINAL:
DATA: JULHO / 2026

INTERESSADO:
PREFEITURA MUNICIPAL DE PARDINHO / SP

CNPJ:
46.634.150/0001-58

ESPAÇO PARA APROVAÇÃO:

Pardinho Terra das oraçãos
14 3886-9200
Rua Sargento José Egídio do Amaral, 235 - Centro - CEP 18640-000 - Pardinho - SP
pardinho.sp.gov.br
@mpardinho

CÓDIGO DEMANDA:

0	0	0	0	0	0	0	0	0	0	0	0



VISTA DA ARQUIBANCADA
SEM ESC.



VISTA DA FACHADA PRINCIPAL
SEM ESC.



VISTA DA ARQUIBANCADA
SEM ESC.



VISTA DA FACHADA PRINCIPAL
SEM ESC.



VISTA DA ARQUIBANCADA
SEM ESC.



VISTA DA FACHADA PRINCIPAL
SEM ESC.



VISTA DA LANCHONETE
SEM ESC.



VISTA DA LANCHONETE
SEM ESC.

NOME:

CRISTIANO CAMARGO MOREIRA
CPF: 391.429.958-41
PREFEITO MUNICIPAL

CRISTIANO CAMARGO MOREIRA:39142995841

Assinado de forma digital por CRISTIANO CAMARGO MOREIRA:39142995841
Dados: 2026.08.12 10:11:23 -03'00'

CNPJ: 46.634.150/0001-58

gov.br
Documento assinado digitalmente
LEANDRO DIONISIO DE BARROS
Data: 11/08/2026 15:46:10-0300
Verifique em https://validar.iti.gov.br

NOME:

LEANDRO DIONÍSIO DE BARROS
DIRETOR DE OBRAS E SERVIÇOS

CREA: nº 5070305574
ART nº 2620262547543

QUADRO DE ÁREAS

DISCRIMINAÇÃO	QUANTIDADE	UNID	%
DO TERRENO	9.023,19	m²	100%
DA ARQUIBANCADA	246,29	m²	
DOS BANHEIROS, DEPÓSITO E LANCHONETE	130,51	m²	
DOS BANCOS RESERVAS	30,75	m²	
DOS VESTIÁRIOS	89,84	m²	
TOTAL GERAL DA COBERTURA	497,39	m²	5%
DA ÁREA LIVRE	8.525,80	m²	0%

PREFEITURA MUNICIPAL PARDINHO
MUNICÍPIO DE INTERESSE TURÍSTICO
Transformar e Avançar!

PARDINHO
GOVERNO E TRABALHO

PROJETO:
REFORMA E AMPLIAÇÃO DO CAMPO DE FUTEBOL OSCAR EZEQUIEL

ENDEREÇO / MUNICIPIO:
RUA AUGUSTO CESAR, GLEBA "C" BAIRRO CENTRO.
PARDINHO - SP

TITULO:
IMAGENS EM 3D

FOLHA:
18/18

OBJETO:
CONTRATAÇÃO DE EMPRESA ESPECIALIZADA PARA REFORMA E AMPLIAÇÃO DO CAMPO DE FUTEBOL OSCAR EZEQUIEL

ESCALA GRÁFICA:

ESCALA NOMINAL:

DATA:
JULHO / 2026

INTERESSADO:
PREFEITURA MUNICIPAL DE PARDINHO / SP

CNPJ:
46.634.150/0001-58

ESPAÇO PARA APROVAÇÃO:

Pardinho
Nossa Vila Completa
14 3886-9200
Rua Sargento José Egídio do Amaral, 235 - Centro - CEP 18640-000 - Pardinho - SP
pardinho.sp.gov.br
pmpardinho

CÓDIGO DEMANDA:

0	0	0	0	0	0	0	0	0	0	0	0