


3 CORTE BB - (SITUAÇÃO EXISTENTE)
ESCALA 1:100

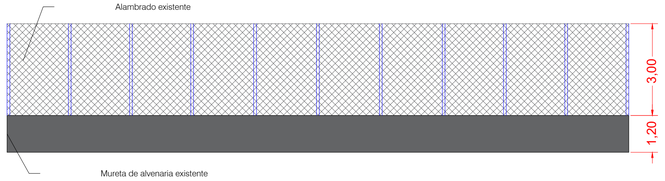


2 CORTE AA - (SITUAÇÃO EXISTENTE)
ESCALA 1:100




5 CORTE A'A' - (SITUAÇÃO PRETENDIDA)
ESCALA 1:100

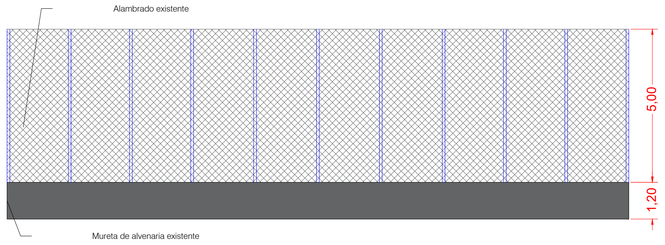


6 CORTE B'B' - (SITUAÇÃO PRETENDIDA)
ESCALA 1:100

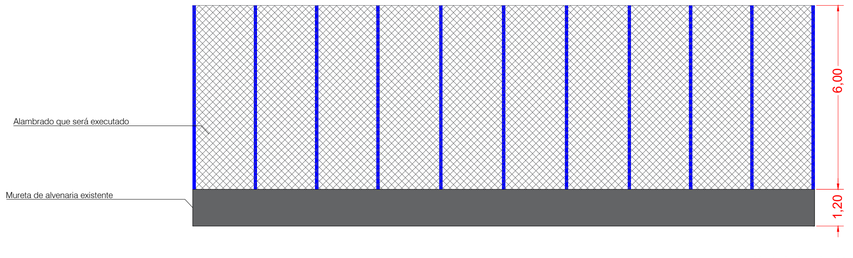


1 PLANTA BAIXA - SITUAÇÃO EXISTENTE
ESCALA 1:100

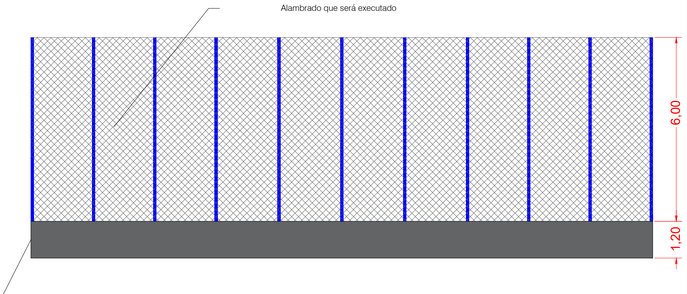


4 PLANTA BAIXA - SITUAÇÃO PRETENDIDA
ESCALA 1:100

# PROJETO ARQUITETÔNICO

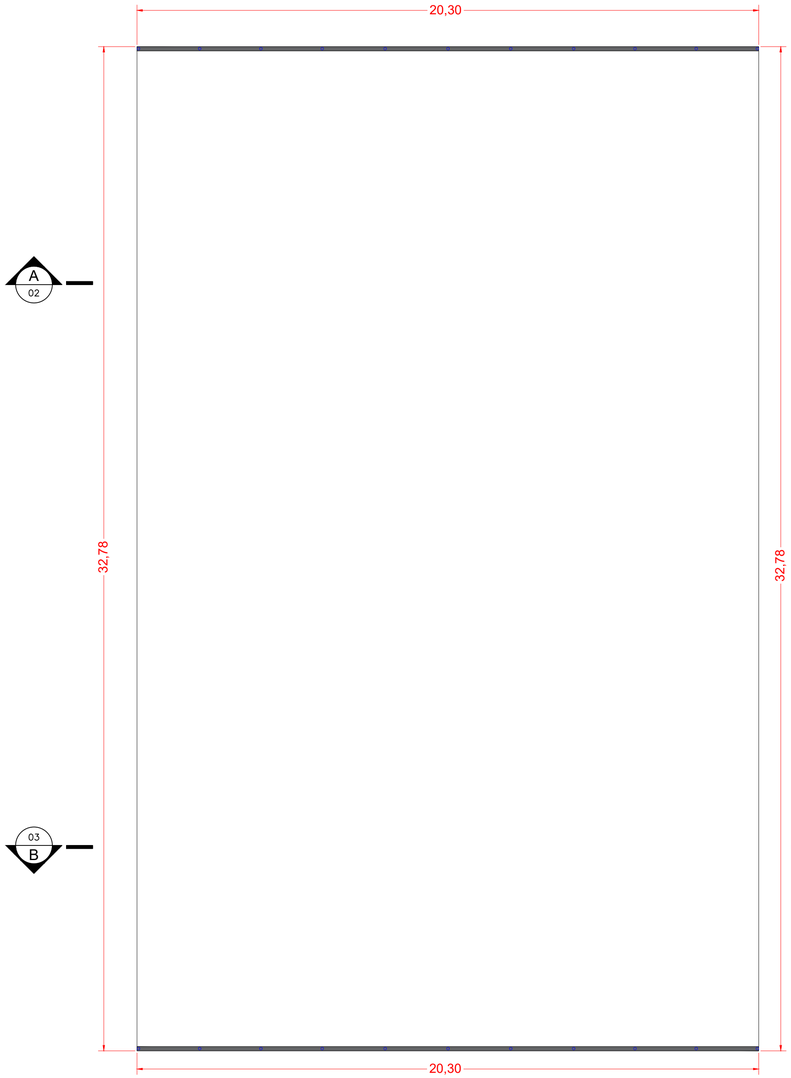**FOLHA UNICA**

**OBRA:** SUBSTITUIÇÃO DE ALAMBRADO EM UMA QUADRA POLIESPORTIVA MEDINDO (20,30m x 32,78m) = 665,43m², SENDO O NOVO ALAMBRADO NOS DOIS FUNDOS DOS GOL, MEDINDO (20,30m X 6,00m CADA) TOTAL = 243,6m².

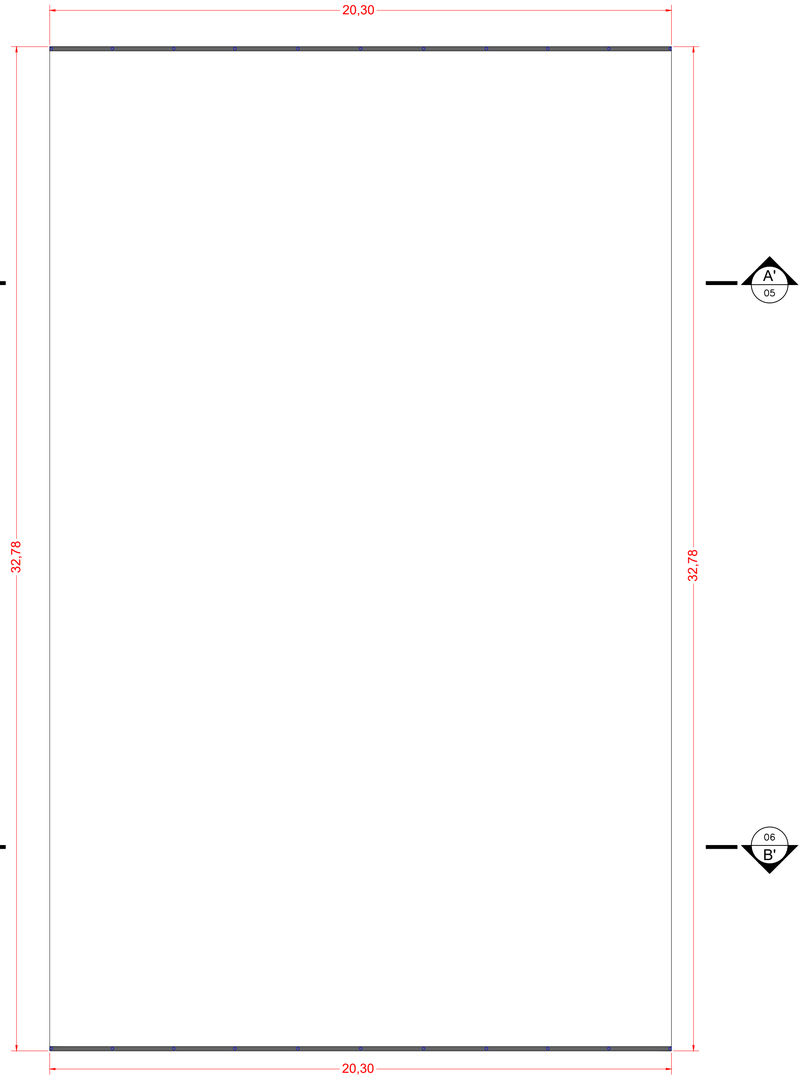**ENDEREÇO:** RUA DAS MARGARIDAS ESQ. COM A RUA DAS ORQUIDEAS
BAIRRO: JD. BELA VISTA - CERQUEIRA CÉSAR - SP

**PROPRIETÁRIO:** PREFEITURA MUNICIPAL DE CERQUEIRA CÉSAR - SP

**ESCALA:**
INDICADAS

**DATA:**
JUNHO / 2026

SITUAÇÃO SEM ESCALA




**ÁREAS:**

ÁREA QUADRA 665,43 m²
ÁREA ALAMBRADO A RETIRAR 162,40 m²
ÁREA ALAMBRADO A INSTALAR 243,60 m²

DIEGO AUGUSTO BERTI CINTO:28801160828
Assinado de forma digital por DIEGO AUGUSTO BERTI CINTO:28801160828
Dados: 2026.06.23 16:15:29 -03'00'

PROPRIETÁRIO
PREF. MUNIC. DE CERQUEIRA CÉSAR
DIEGO AUGUSTO BERTI CINTO
PREFEITO MUNICIPAL

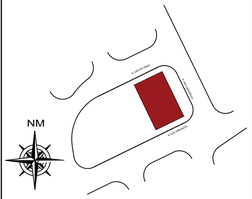LUIZ FERNANDO APARECIDO RIBEIRO:36410820801
Assinado de forma digital por LUIZ FERNANDO APARECIDO RIBEIRO:36410820801
Dados: 2026.06.22 11:08:35 -03'00'

LUIZ FERNANDO AP. RIBEIRO
ENGENHEIRO CIVIL
CREA: 5071180609
ART: 2620261939594