
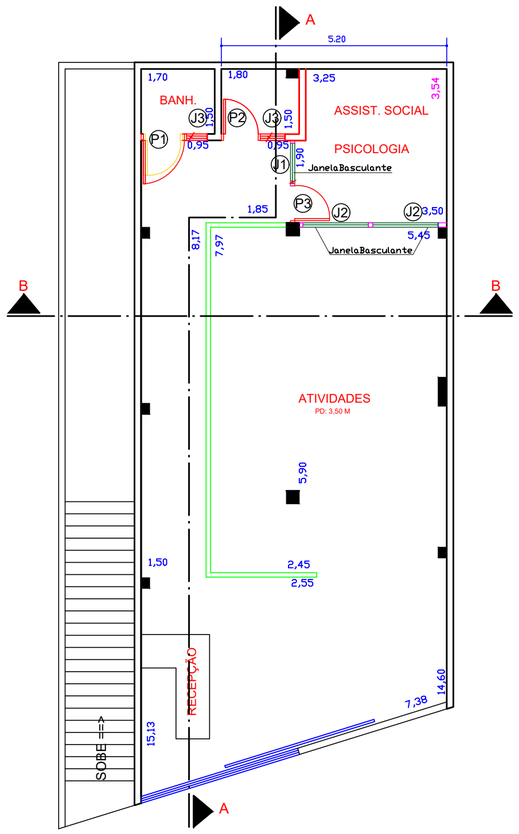



PLANTA BAIXA

ESC. 1:100

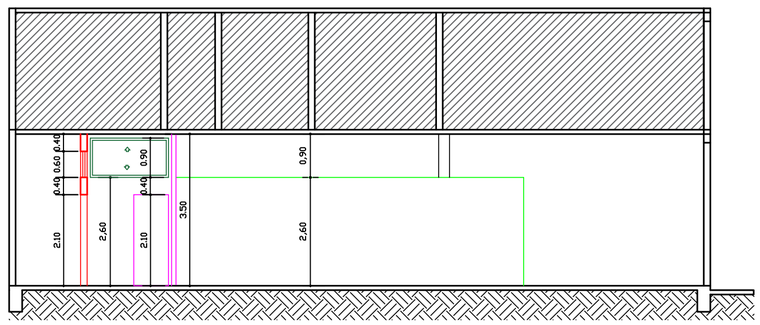


CORTE AA

ESC. 1:100

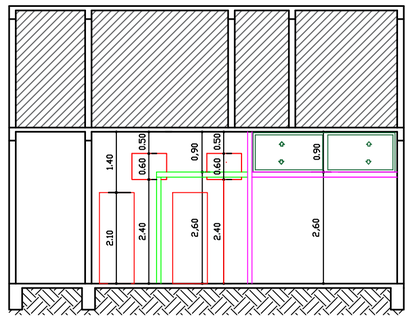


CORTE BB

ESC. 1:100

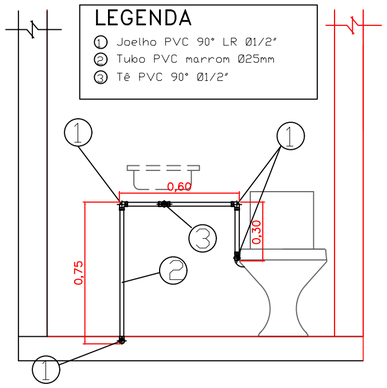

DETALHE DA INSTALAÇÃO HIDRAULICA

ESC. 1:100

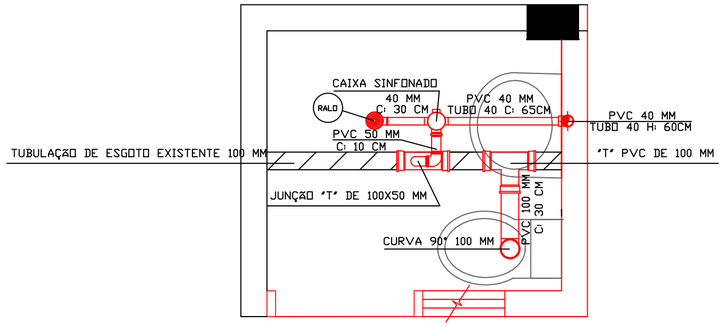

DETALHE DA INSTALAÇÃO ESGOTO


ESC. 1:100

PORTAS

COD	LARGURA	ALTURA	MATERIAL
P1	1,00	2,10	MADEIRA
P2	0,80	2,10	MADEIRA
P3	0,80	2,10	BLINDEX

JANELAS


COD	LARG.	ALT.	PEITORIL	MATERIAL
J1	1,70	0,90	2,60	ALUMÍNIO E VIDRO
J2	1,50	0,90	2,60	ALUMÍNIO E VIDRO
J3	0,80	0,60	2,50	ALUMÍNIO E VIDRO

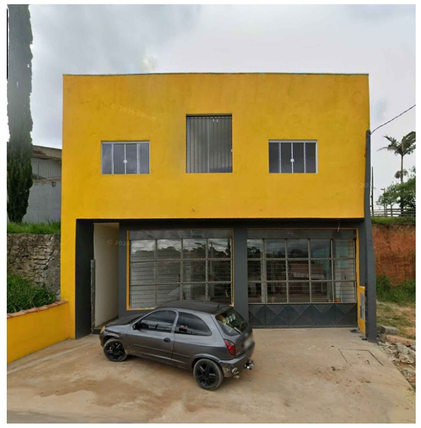



FUTURA INSTALAÇÃO DO CRAS

ESC. 1:100

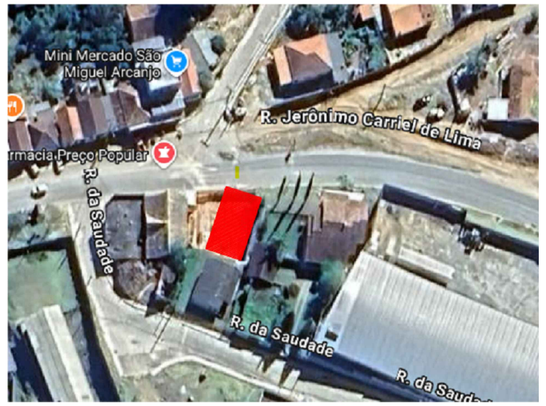

LOCALIZAÇÃO DA OBRA (REFORMA)

ESC. 1:100

DIVISORIA DE VIDRO: H= 3,50 M

DIVISORIA DE VIDRO: H= 2,60 M

PORTA A SER RETIRADA

PAREDE A SER EXECUTADA

JANELAS BASCULANTE A SER EXECUTADA

PILAR EXISTENTE

PREFEITURA MUNICIPAL DE APIAI

OBRA / PROJETO: REFORMA E ADEQUAÇAO – CRAS

LOCAL: RUA JERÔNIMO CARRIEL DE LIMA, DISTRITO DE LAGEADO – MUNICIPIO DE APIAÍ/SP

DATA 15/ 10 / 2.026	Escala: 1:50	FOLHA ÚNICA	Jayne Estefany Ferreira Travasso — Assinado de forma digital por Jayne Estefany Ferreira Travasso
Resp. Tec. Jayne E. F. Travasso	Desenho: Valdeci L. Assis – PMA		Jayne E. F. Travasso