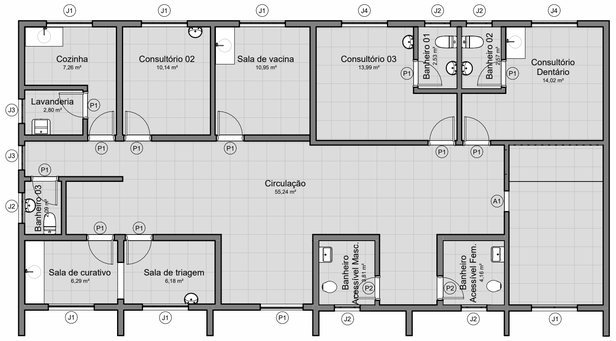

Planta Baixa Existente | ESCALA: 1 : 100

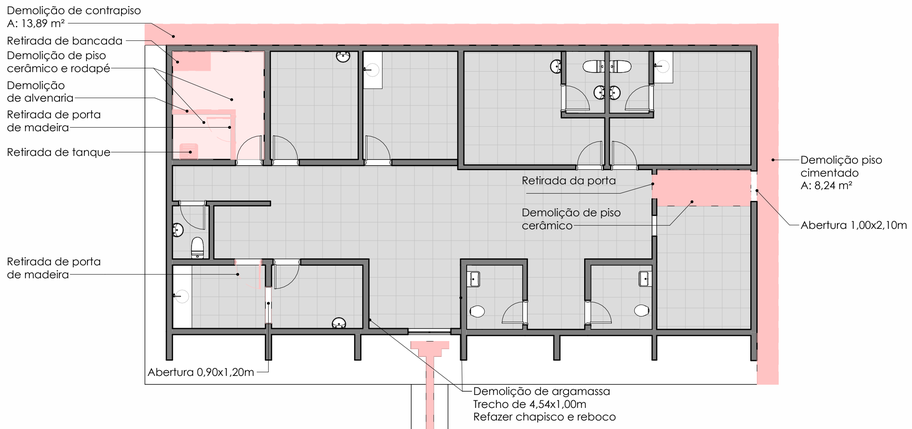

Planta Baixa Demolição | ESCALA: 1 : 100

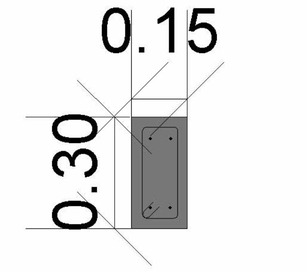

DETALHAMENTO ESTRUTURA | ESCALA: 1 : 50

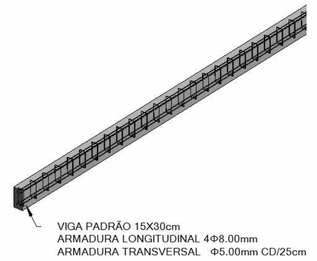

ISOMÉTRICO ESTRUTURA | ESCALA: 1 : 50

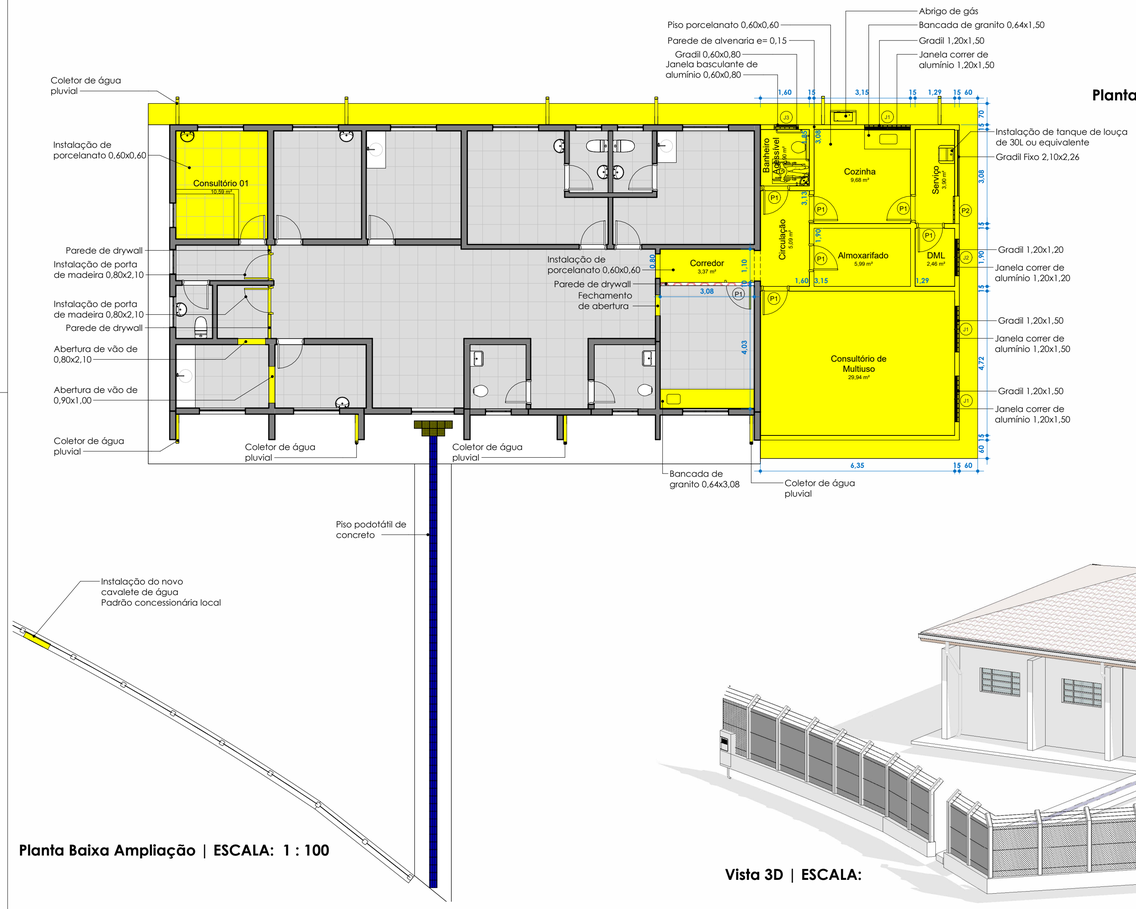

Planta Baixa Ampliação | ESCALA: 1 : 100

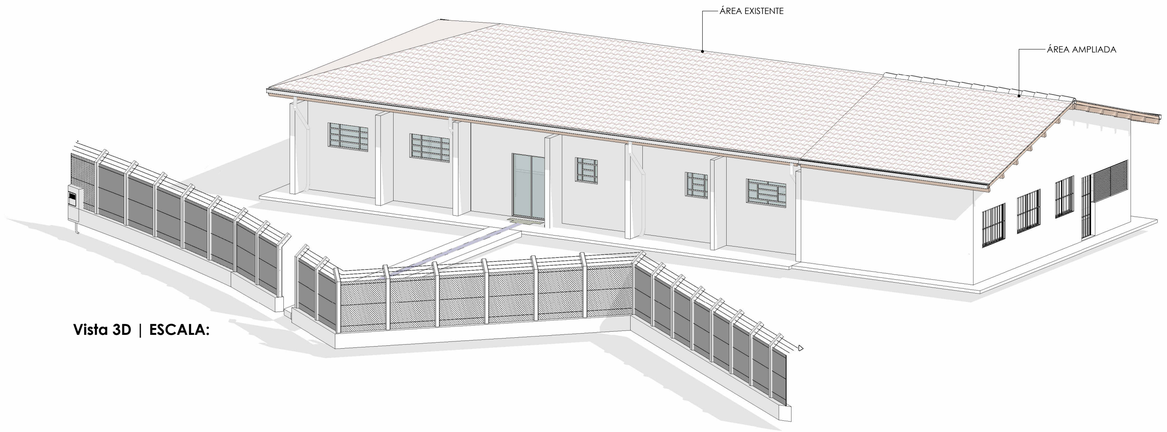

Vista 3D | ESCALA:

QUANTITATIVO DE MATERIAIS - PAREDES			
MATERIAL	**ÁREA**	**DESCRIÇÃO**	**OBSERVAÇÃO**
.Pintura_Branca	535,27 m²	Pintura Interna branca	Pintura com tinta látex na cor branca
.Pintura_Externa_Azul	307,67 m²	Pintura Externa Azul Calmo	Pintura com tinta látex na cor azul
.Pintura_Interna_Azul_Claro	226,82 m²	Pintura de barrado azul claro	Pintura com tinta látex na cor azul claro
	1069,76 m²		

QUANTITATIVO ESQUADRIAS - AMPLIAÇÃO							
CÓD	**QUANTIDADE**	**COMPRIMENTO**	**ALTURA**	**PEITORIL**	**PERÍMETRO**	**ÁREA**	**DESCRIÇÃO**
J3	1	0,80	0,60	1,60	2,80	0,48 m²	Janela de Alumínio Tipo Maxim-ar com grade
J2	1	1,20	1,20	1,20	4,80	1,44 m²	Janela de Alumínio de correr com 4 folhas com grade
J1	3	1,50	1,20	1,20	16,20	5,40 m²	Janela de alu,ínio de correr com 2 folhas com grade

QUANTITATIVO PORTAS - AMPLIAÇÃO					
CÓD.	**QUANTIDADE**	**COMPRIMENTO**	**ALTURA**	**ÁREA**	**DESCRIÇÃO**
P1	9	0,80	2,10	15,12 m²	Porta de abrir de madeira com pintura na cor branca

QUADRO GERAL DE ÁREAS INTERNAS - AMPLIAÇÃO			
AMBIENTE	**ÁREA**	**PERÍMETRO**	**PÉ DIREITO**
Almoxarifado	5,99 m²	10,10	2,70
Banheiro Acessível	2,90 m²	6,84	2,70
Circulação	5,09 m²	9,56	2,70
Consultório 01	10,59 m²	13,06	2,80
Consultório de Multiuso	29,94 m²	22,13	3,44
Corredor	3,37 m²	8,34	2,80
Cozinha	9,68 m²	12,44	2,80
DML	2,46 m²	6,39	2,70
Serviço	3,90 m²	8,70	2,70

LEGENDA / REFORMA

- PAREDE DE ALVENARIA COMUM EXISTENTE
- PAREDE DE GESSO (DRYWALL) EXISTENTE
- MEIA PAREDE EXISTENTE
- PAREDE DE ALVENARIA COMUM A CONSTRUIR
- PAREDE DE ALVENARIA COMUM A DEMOLIR
- PAREDE DE GESSO (DRYWALL) A CONSTRUIR
- MEIA PAREDE A CONSTRUIR
- MEIA PAREDE A DEMOLIR

OBS PARA ALTURAS DE MEIA PAREDE, VER INDICAÇÃO EM PLANTA

TÍTULO

REFORMA E AMPLIAÇÃO DO POSTO DE SAÚDE DA ABAITINGA

OBJETO
PROJETO ARQUITETÔNICO REFORMA E AMPLIAÇÃO

PROPRIETÁRIO
PREFEITURA DE SÃO MIGUEL ARCANJO

RESPONSÁVEL TÉCNICO
EDSON BATISTA

DESENHO
EDSON BATISTA

ESCALA
INDICADAS

Verificador

Declaro que estou ciente e de acordo com a formulação do projeto apresentado, e aprovo sua execução conforme as diretrizes estabelecidas.

Edson Batista:40242439772 — Assinado de forma digital por Edson Batista:40242439772

EDSON BATISTA

ELIAS RODRIGUES DE PAULA:02080875833 — Assinado de forma digital por ELIAS RODRIGUES DE PAULA:02080875833

ELIAS RODRIGUES DE PAULA
PREFEITO MUNICIPAL

MICHELLE APARECIDA PRESTES

DATA 02/06/2026 14:05:32

A101