
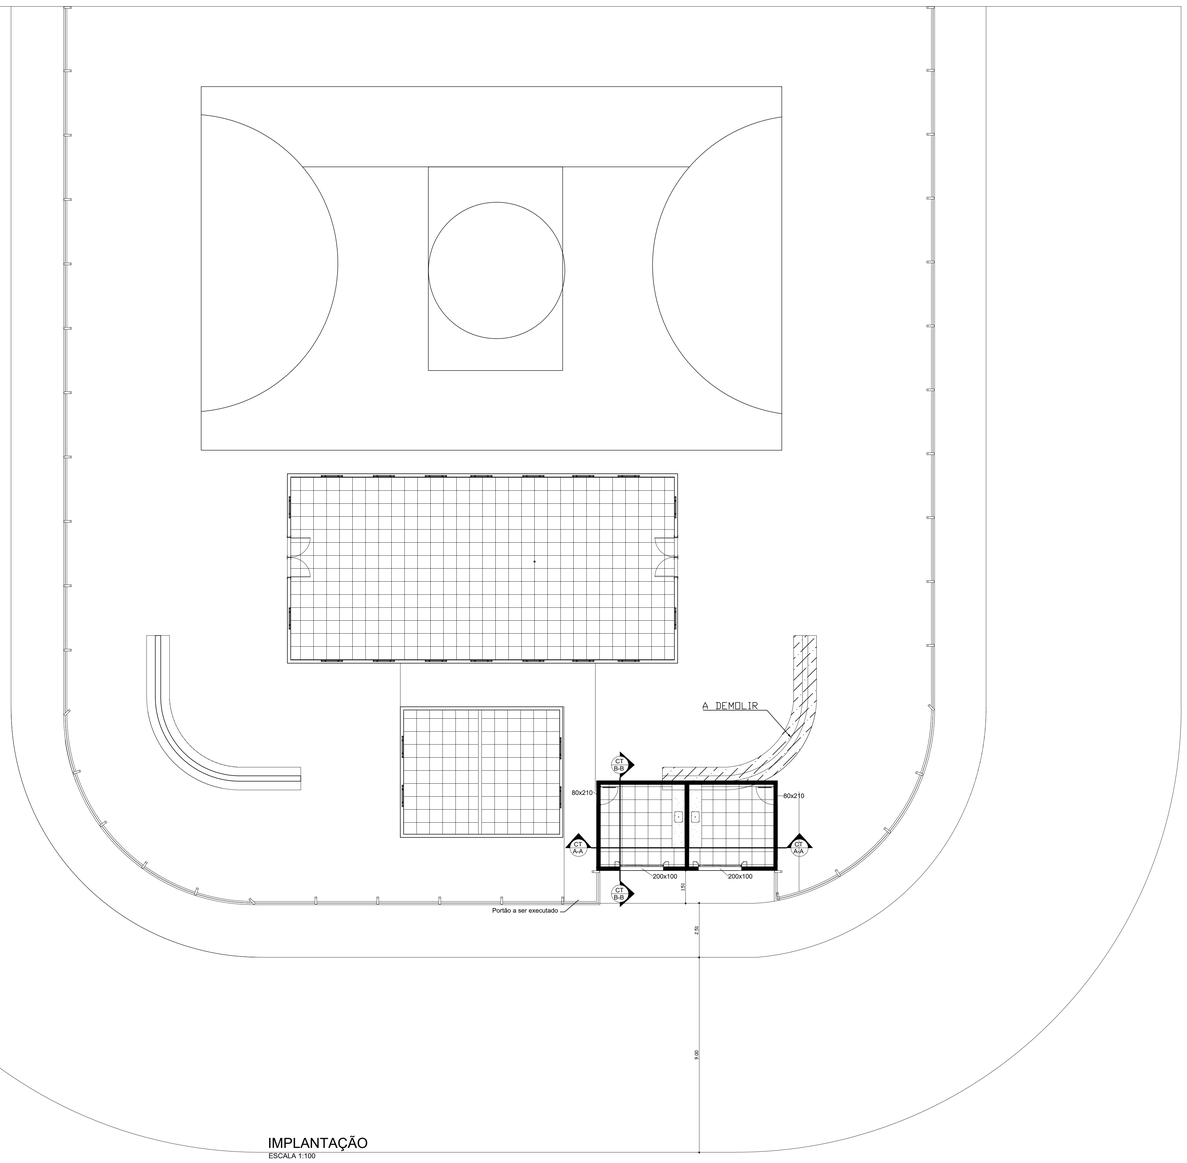


IMPLANTAÇÃO
ESCALA 1:100

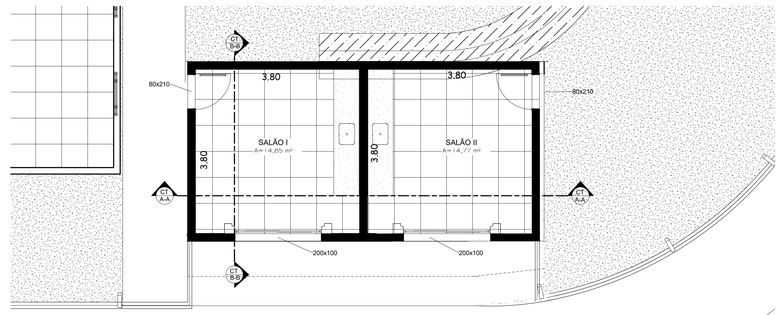


PLANTA BAIXA DO PAV. TERREO - DETALHADA
ESCALA 1:50


FACHADA RUA GABRIEL ANTUNES MACIEL
ESCALA 1:100

A CONSTRUIR


EXISTENTE

A DEMOLIR

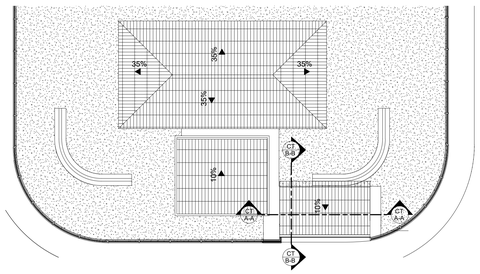


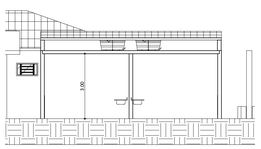

CORTE A-A
ESCALA 1:100

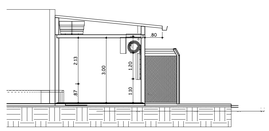

CORTE B-B
ESCALA 1:100

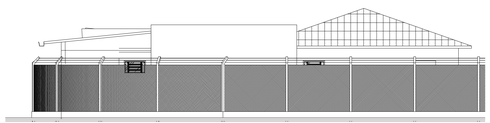

FACHADA RUA ANTONIO FERNANDO DE ABREU
ESCALA 1:100

PROJETO BASICO

Folha Única

Obra: Projeto de implantação de dois SALÕES NA Área de lazer do Jardim Santa Efigênia - Salto / SP.

Local: Rua Gabriel Antunes Maciel, esquina com a Rua Antônio Fernando de Abreu Jardim Santa Efigênia - CEP 13.323-450 - Salto/SP

Propr.: PREFEITURA DA ESTÂNCIA TURÍSTICA DE SALTO

ESCALA: Conforme descrito em projeto

CAT. USO : COMERCIAL

SITUAÇÃO S/ ESCALA



A APROVAÇÃO DO PROJETO NÃO IMPLICA RECONHECIMENTO DO DIREITO DE PROPRIEDADE DO TERRENO POR PARTE DA PREFEITURA. A EXECUÇÃO DA OBRA SEGUIRÁ RIGOROSAMENTE O PROJETO APROVADO. O "HABITE-SE" SÓ SERÁ EXPEDIDO SE A EXECUÇÃO DA OBRA ESTIVER DE ACORDO COM O PROJETO APROVADO.

Proprietária : PREFEITURA DA ESTÂNCIA TURÍSTICA DE SALTO
CPF : 46.634.507/0001-06

ÁREAS

TERRENO	1.620,83 m²
EXISTENTE	227,27 m²
A CONSTRUIR	33,00 m²
TOTAL CONSTRUÇÃO	260,27 m²
A DEMOLIR	12,27 m²
ÁREA LIVRE	1.372,83 m²

EDUARDO DONIZETE JORDÃO
ENGENHEIRO CIVIL - CREA: 5062483382

AUTOR DO PROJETO

SEC DE OBRAS E SERVIÇOS PUBLICOS DE SALTO
RUA MARECHAL DEODORO, nº 850 - VILA NOVA - SALTO / SP